



Lageplan 1:500

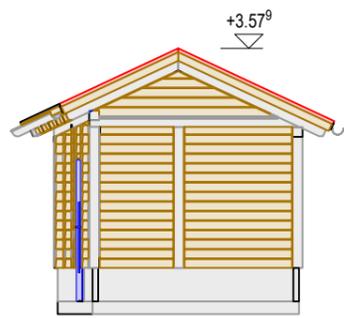


Ansicht: West
Maßstab: 1:100

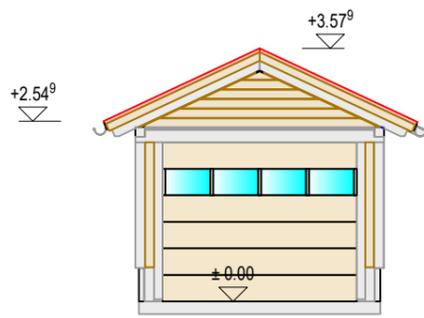


Ansicht: Ost
Maßstab: 1:100




Ansicht: Süd
Maßstab: 1:100

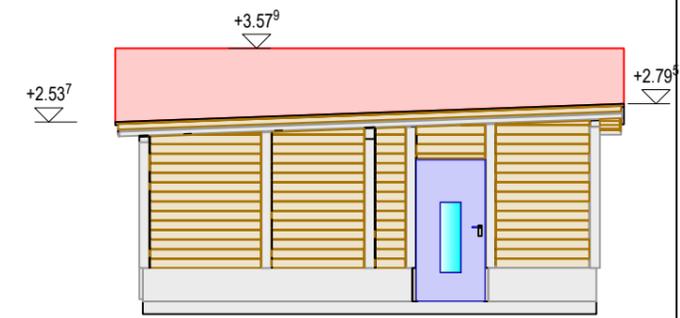


Ansicht: Nord
Maßstab: 1:100

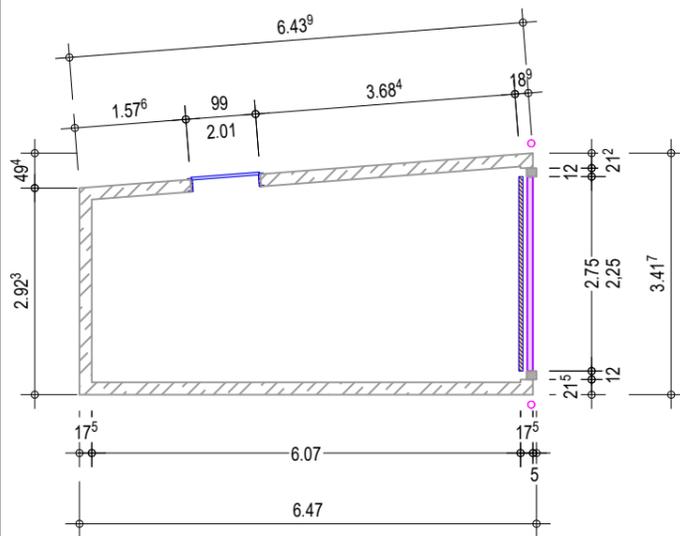


Ansicht: E +10
Maßstab: 1:100

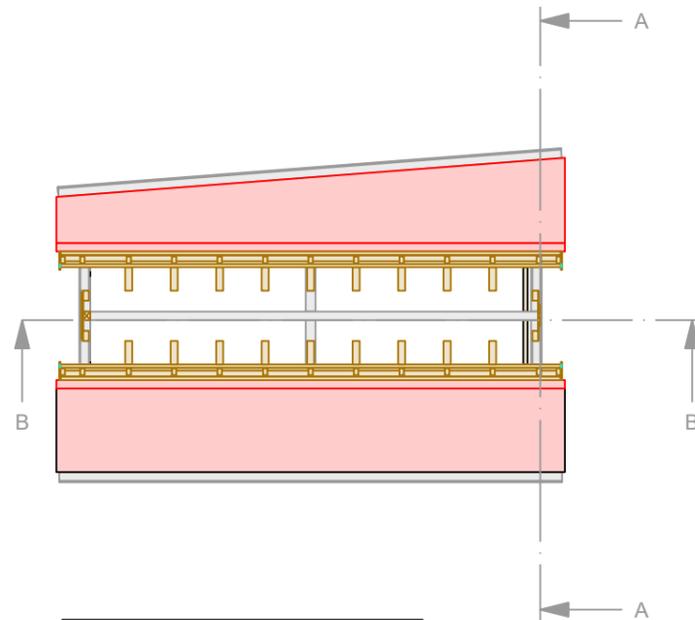


Ansicht: Dach
Maßstab: 1:100

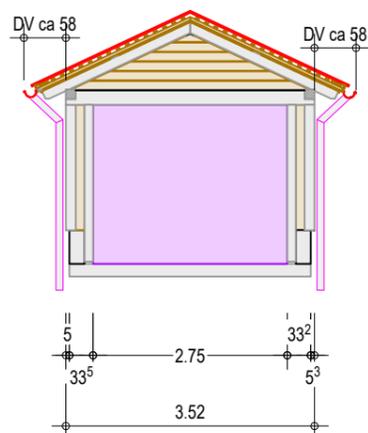

Schnitt: A-A
Maßstab: 1:100

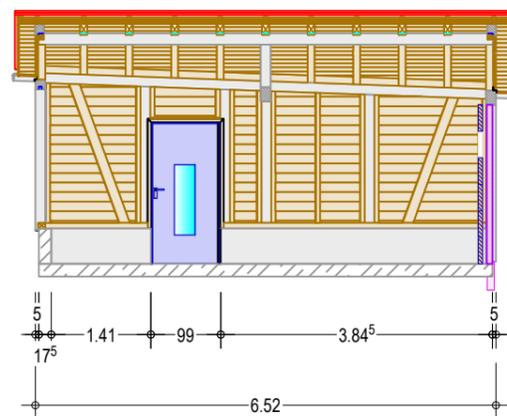

Schnitt: B-B
Maßstab: 1:100

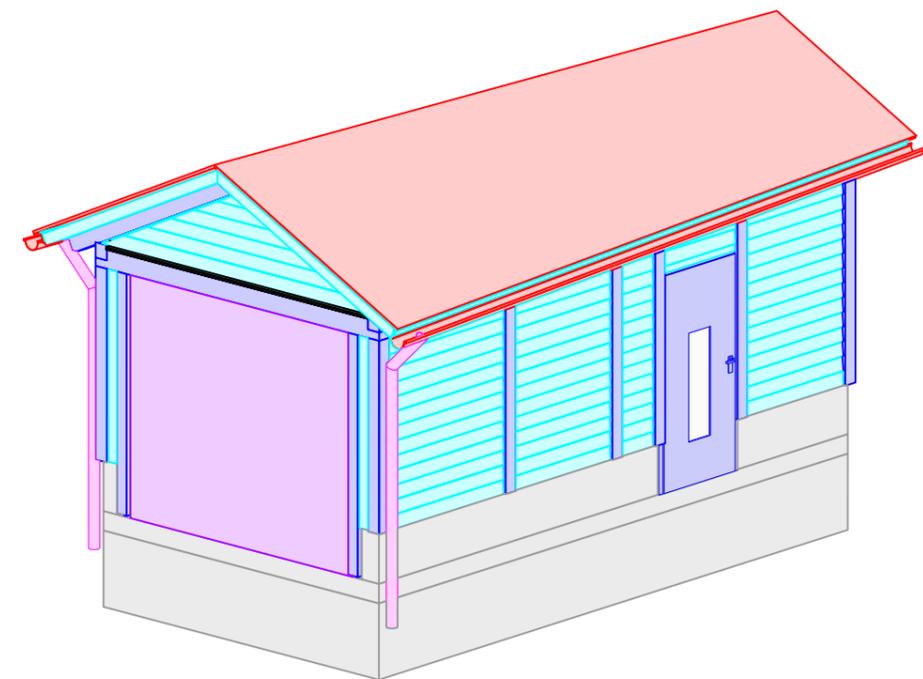

Plan Nr.

W 01

Projekt: Garage
Projektabschnitt:
exportiert aus:

Projekt-Nr.: HOL 21-0009
Bearbeiter: manfred.jaeckle
erstellt am: 07.06.2021

Schützenstraße 5,
88709 Meersburg
Tel.: 07532/610
info@holzbau-schmaeh.de

