



Landkreis: Bodenseekreis
Stadt: Markdorf
Gemarkung: Ittendorf
Ortsteil: Reute
Bebauungsplan: Klarstellungs- und Abrundungssatzung Reute

Übersichtslageplan


zeichnerischer Teil zum Bauantrag
(§ 4 LBOVVO)
Maßstab: 1 : 1500

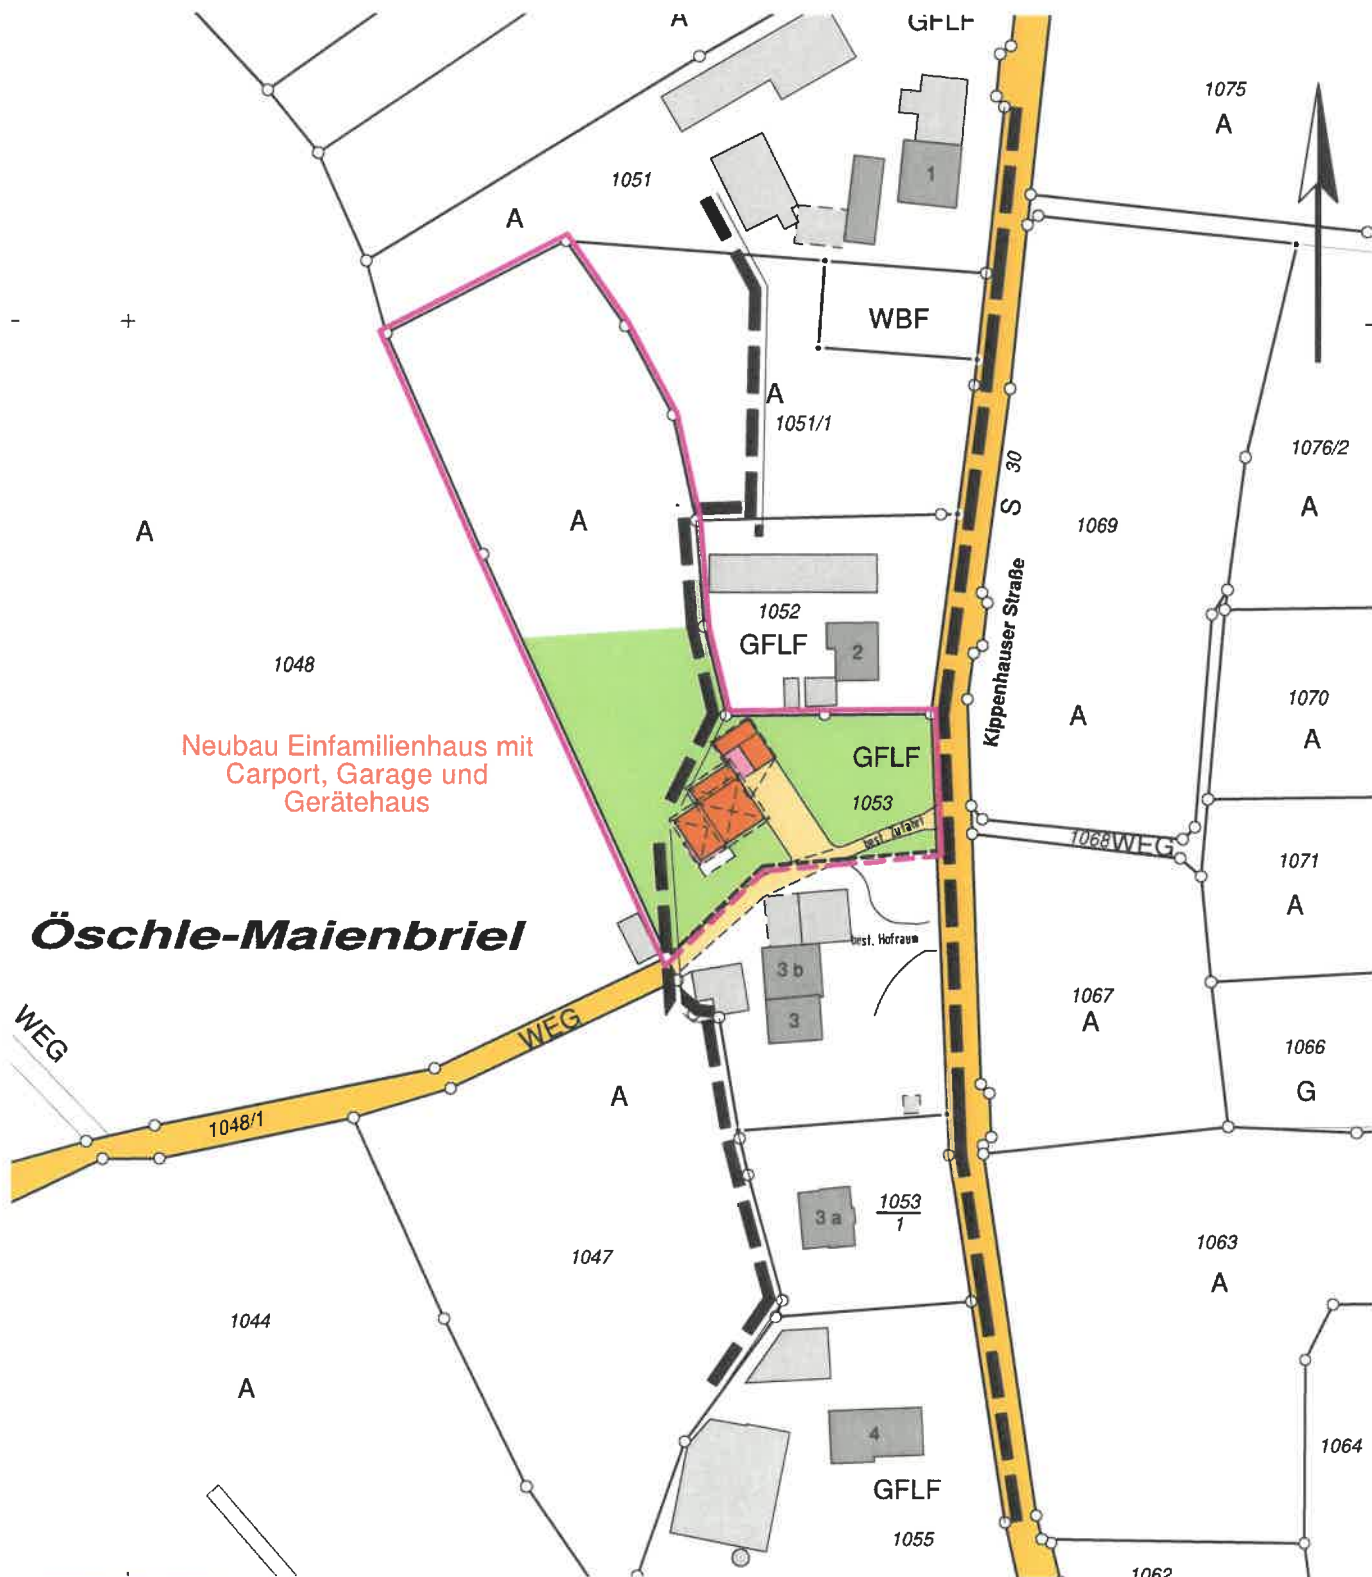


SCHNITT A-A

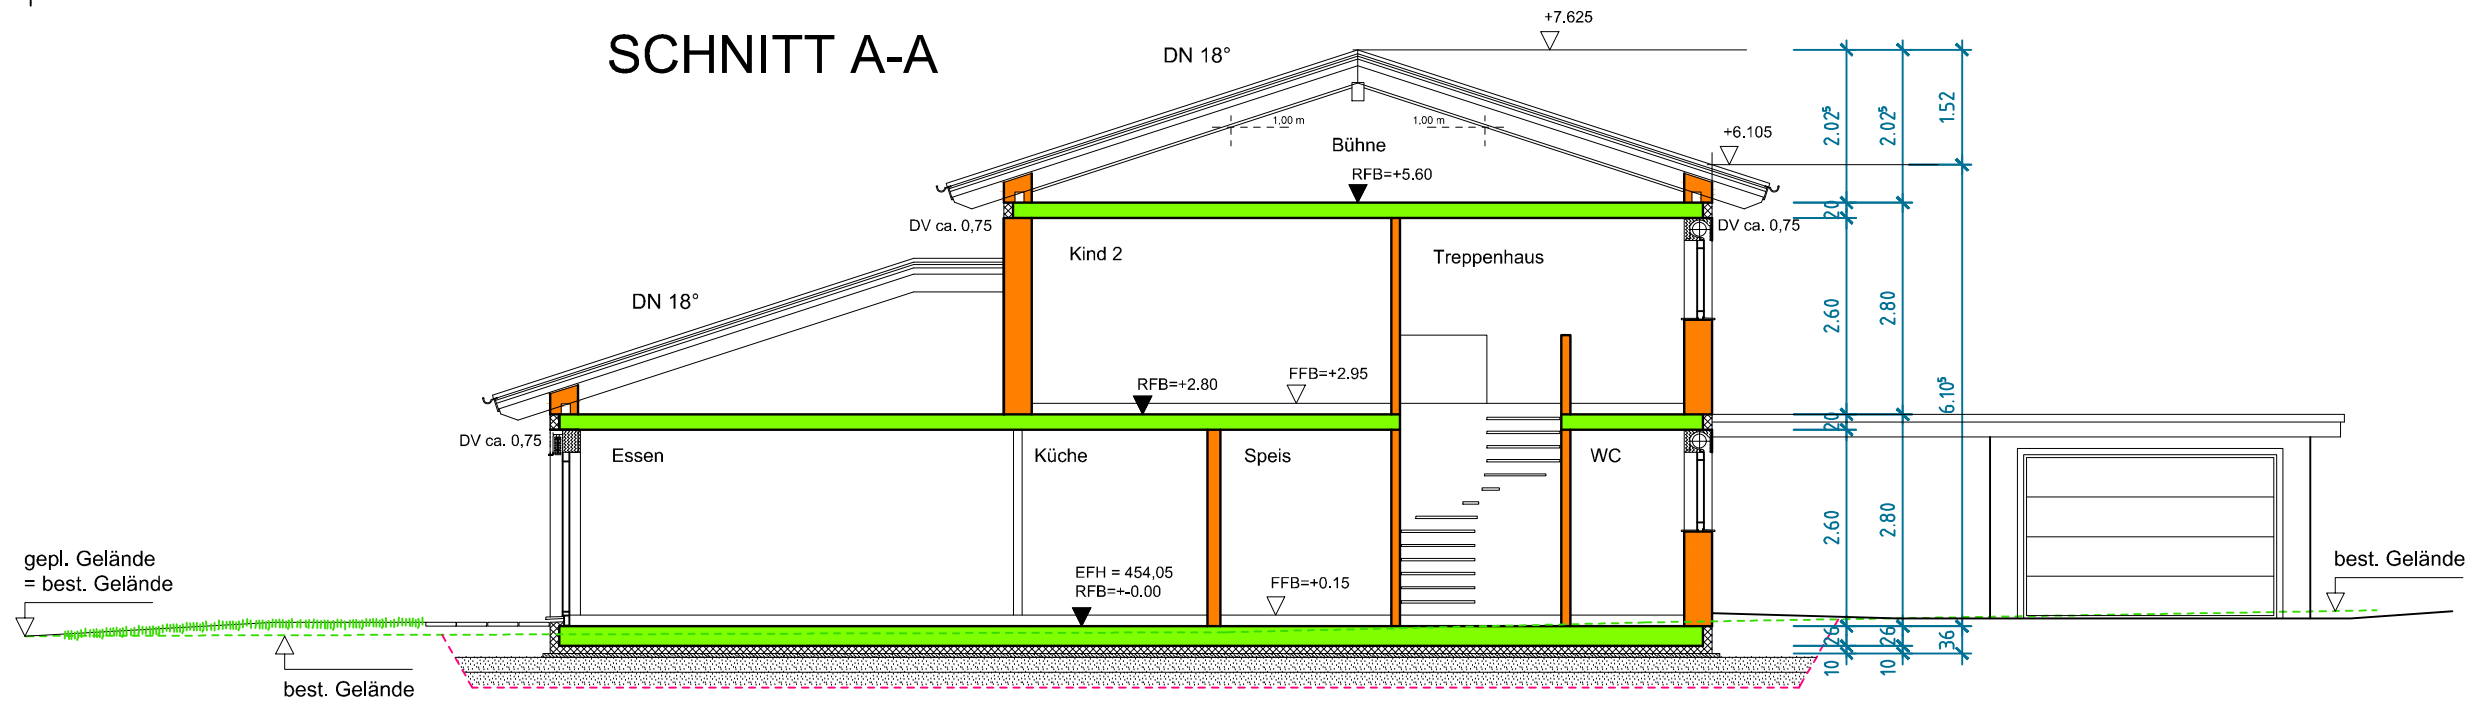


SCHNITT B-B

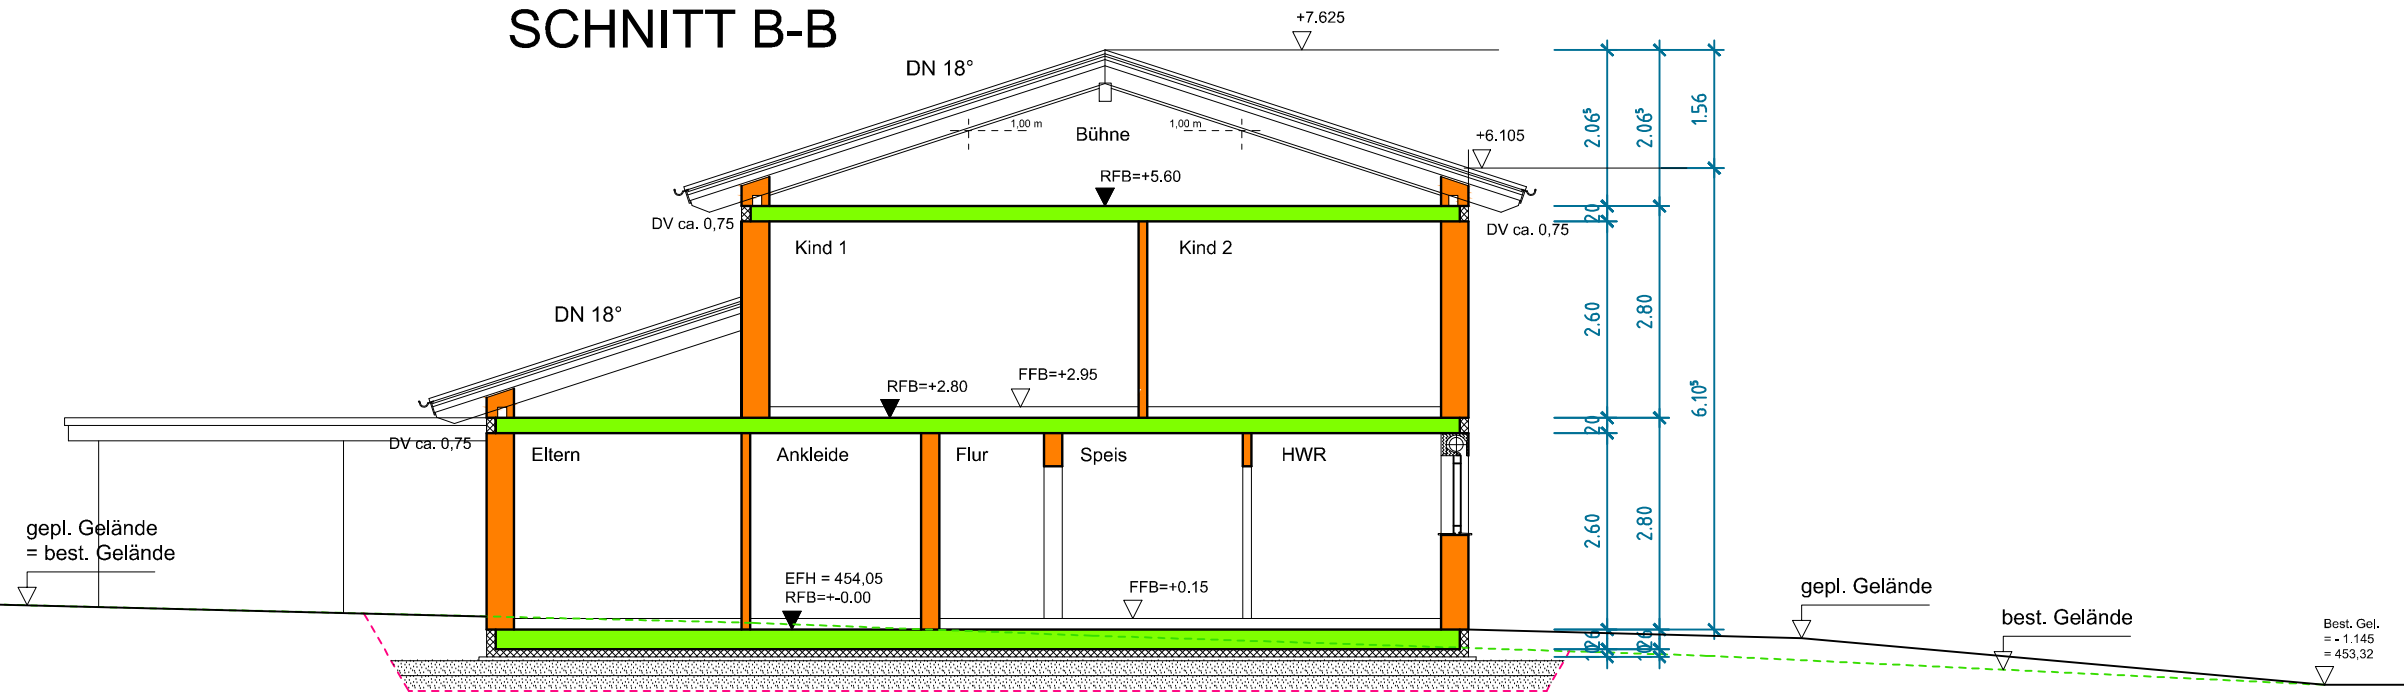


SCHNITT C-C

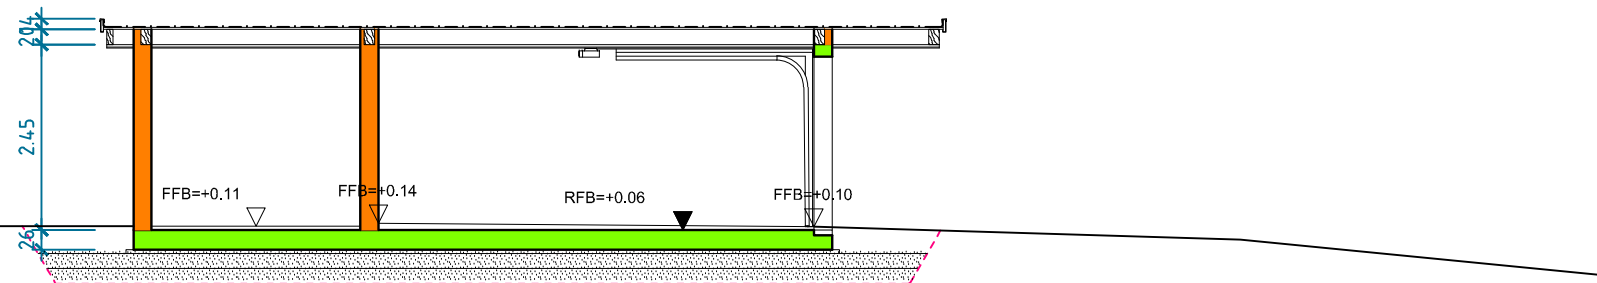


NORDWEST

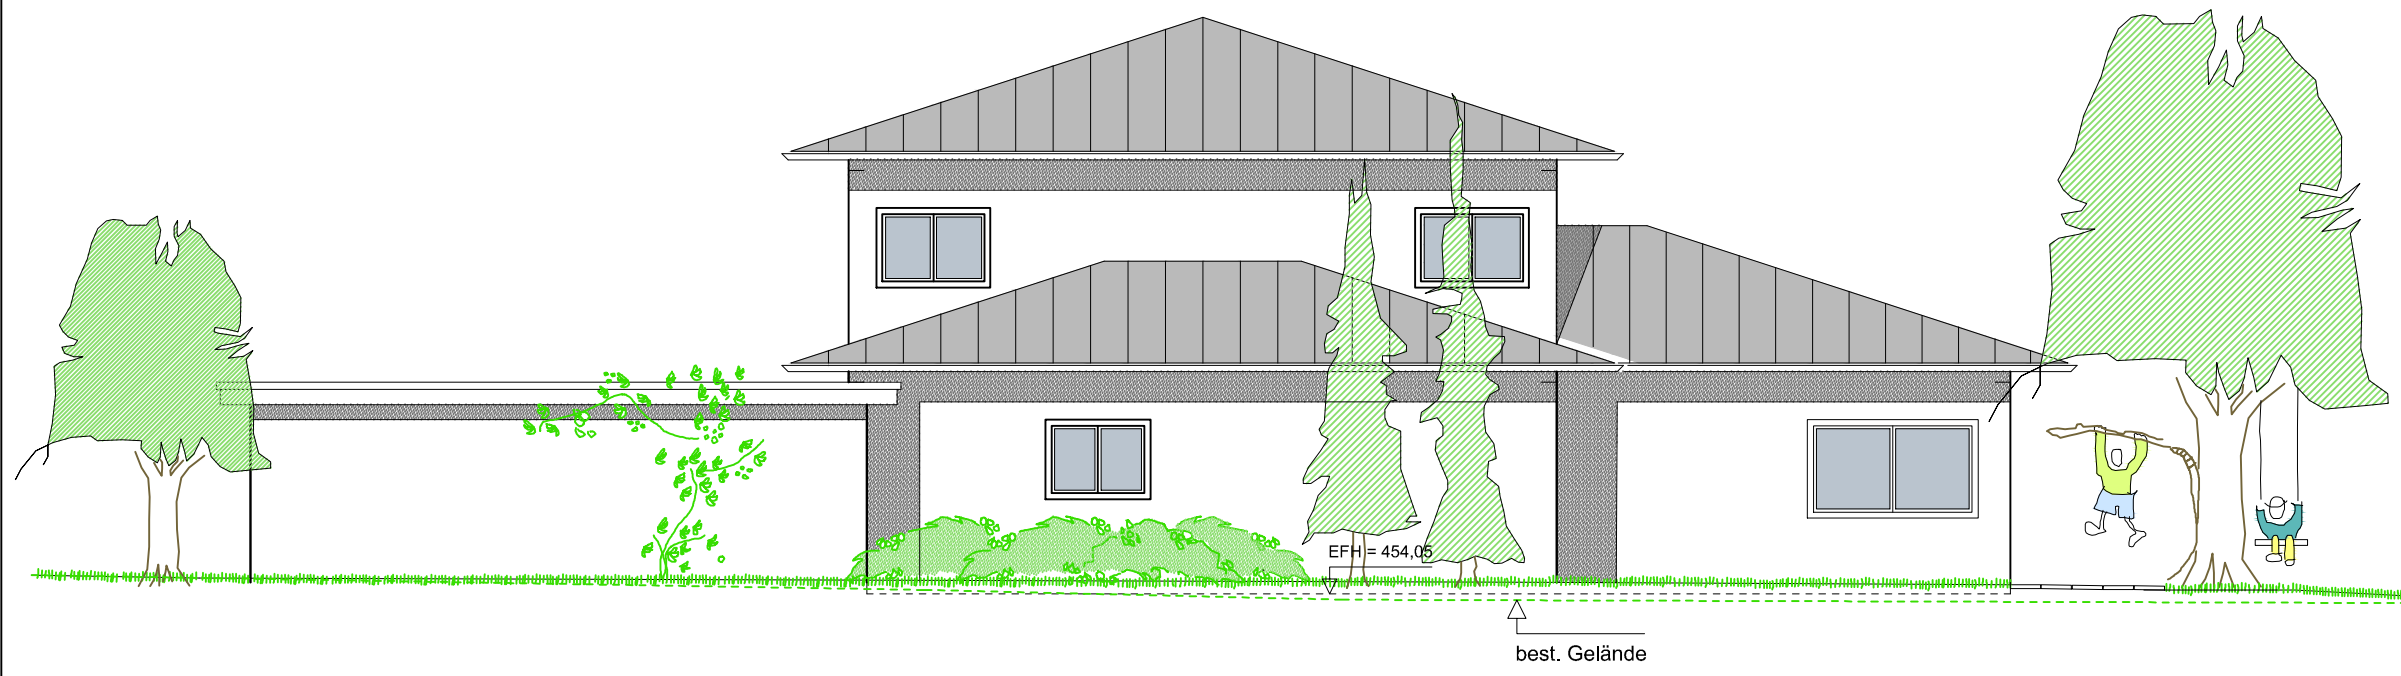

SÜDWEST

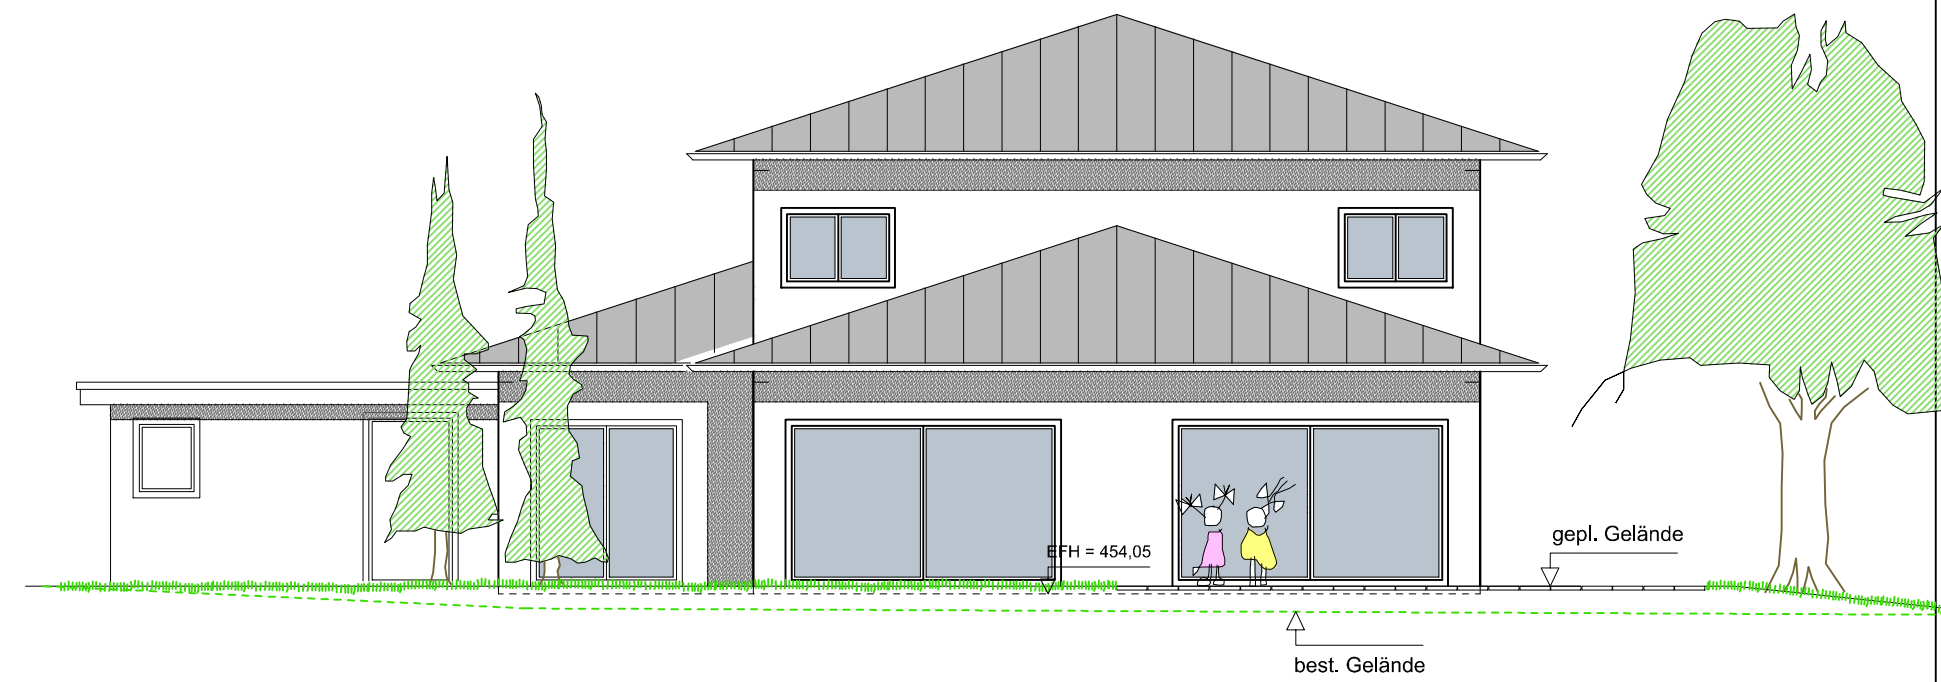

NORDOST

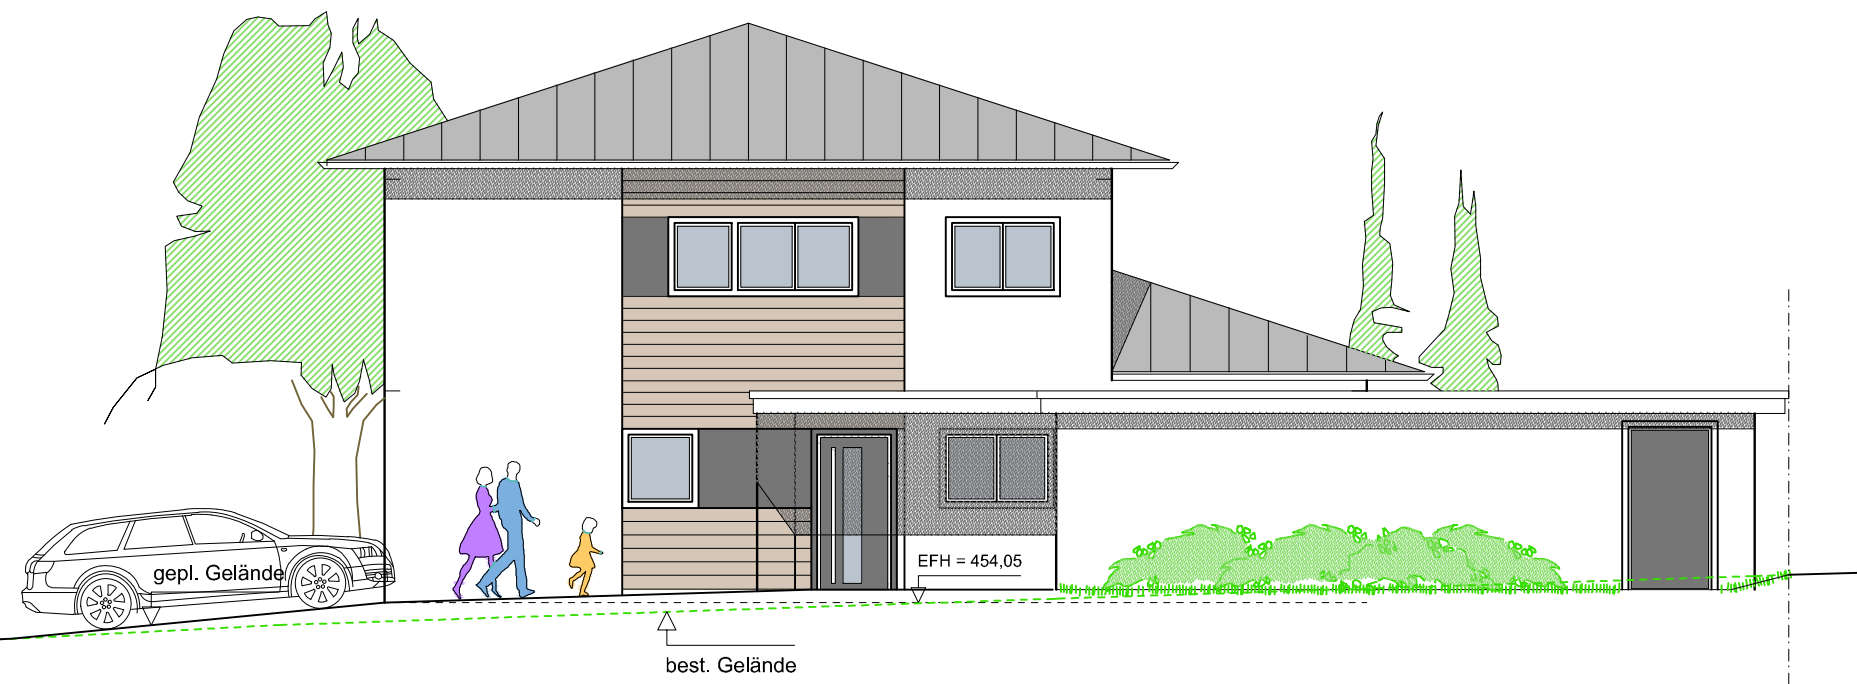

SÜDOST

