


Landkreis: Bodenseekreis
Gemeinde: Markdorf
Gemarkung: Ittendorf


LAGEPLAN

Maßstab 1:500


- zeichnerischer Teil -
zum Baugesuch (§ 2 BauVorlVO)

Ahauser Strasse 3, Flst.Nr.375/4

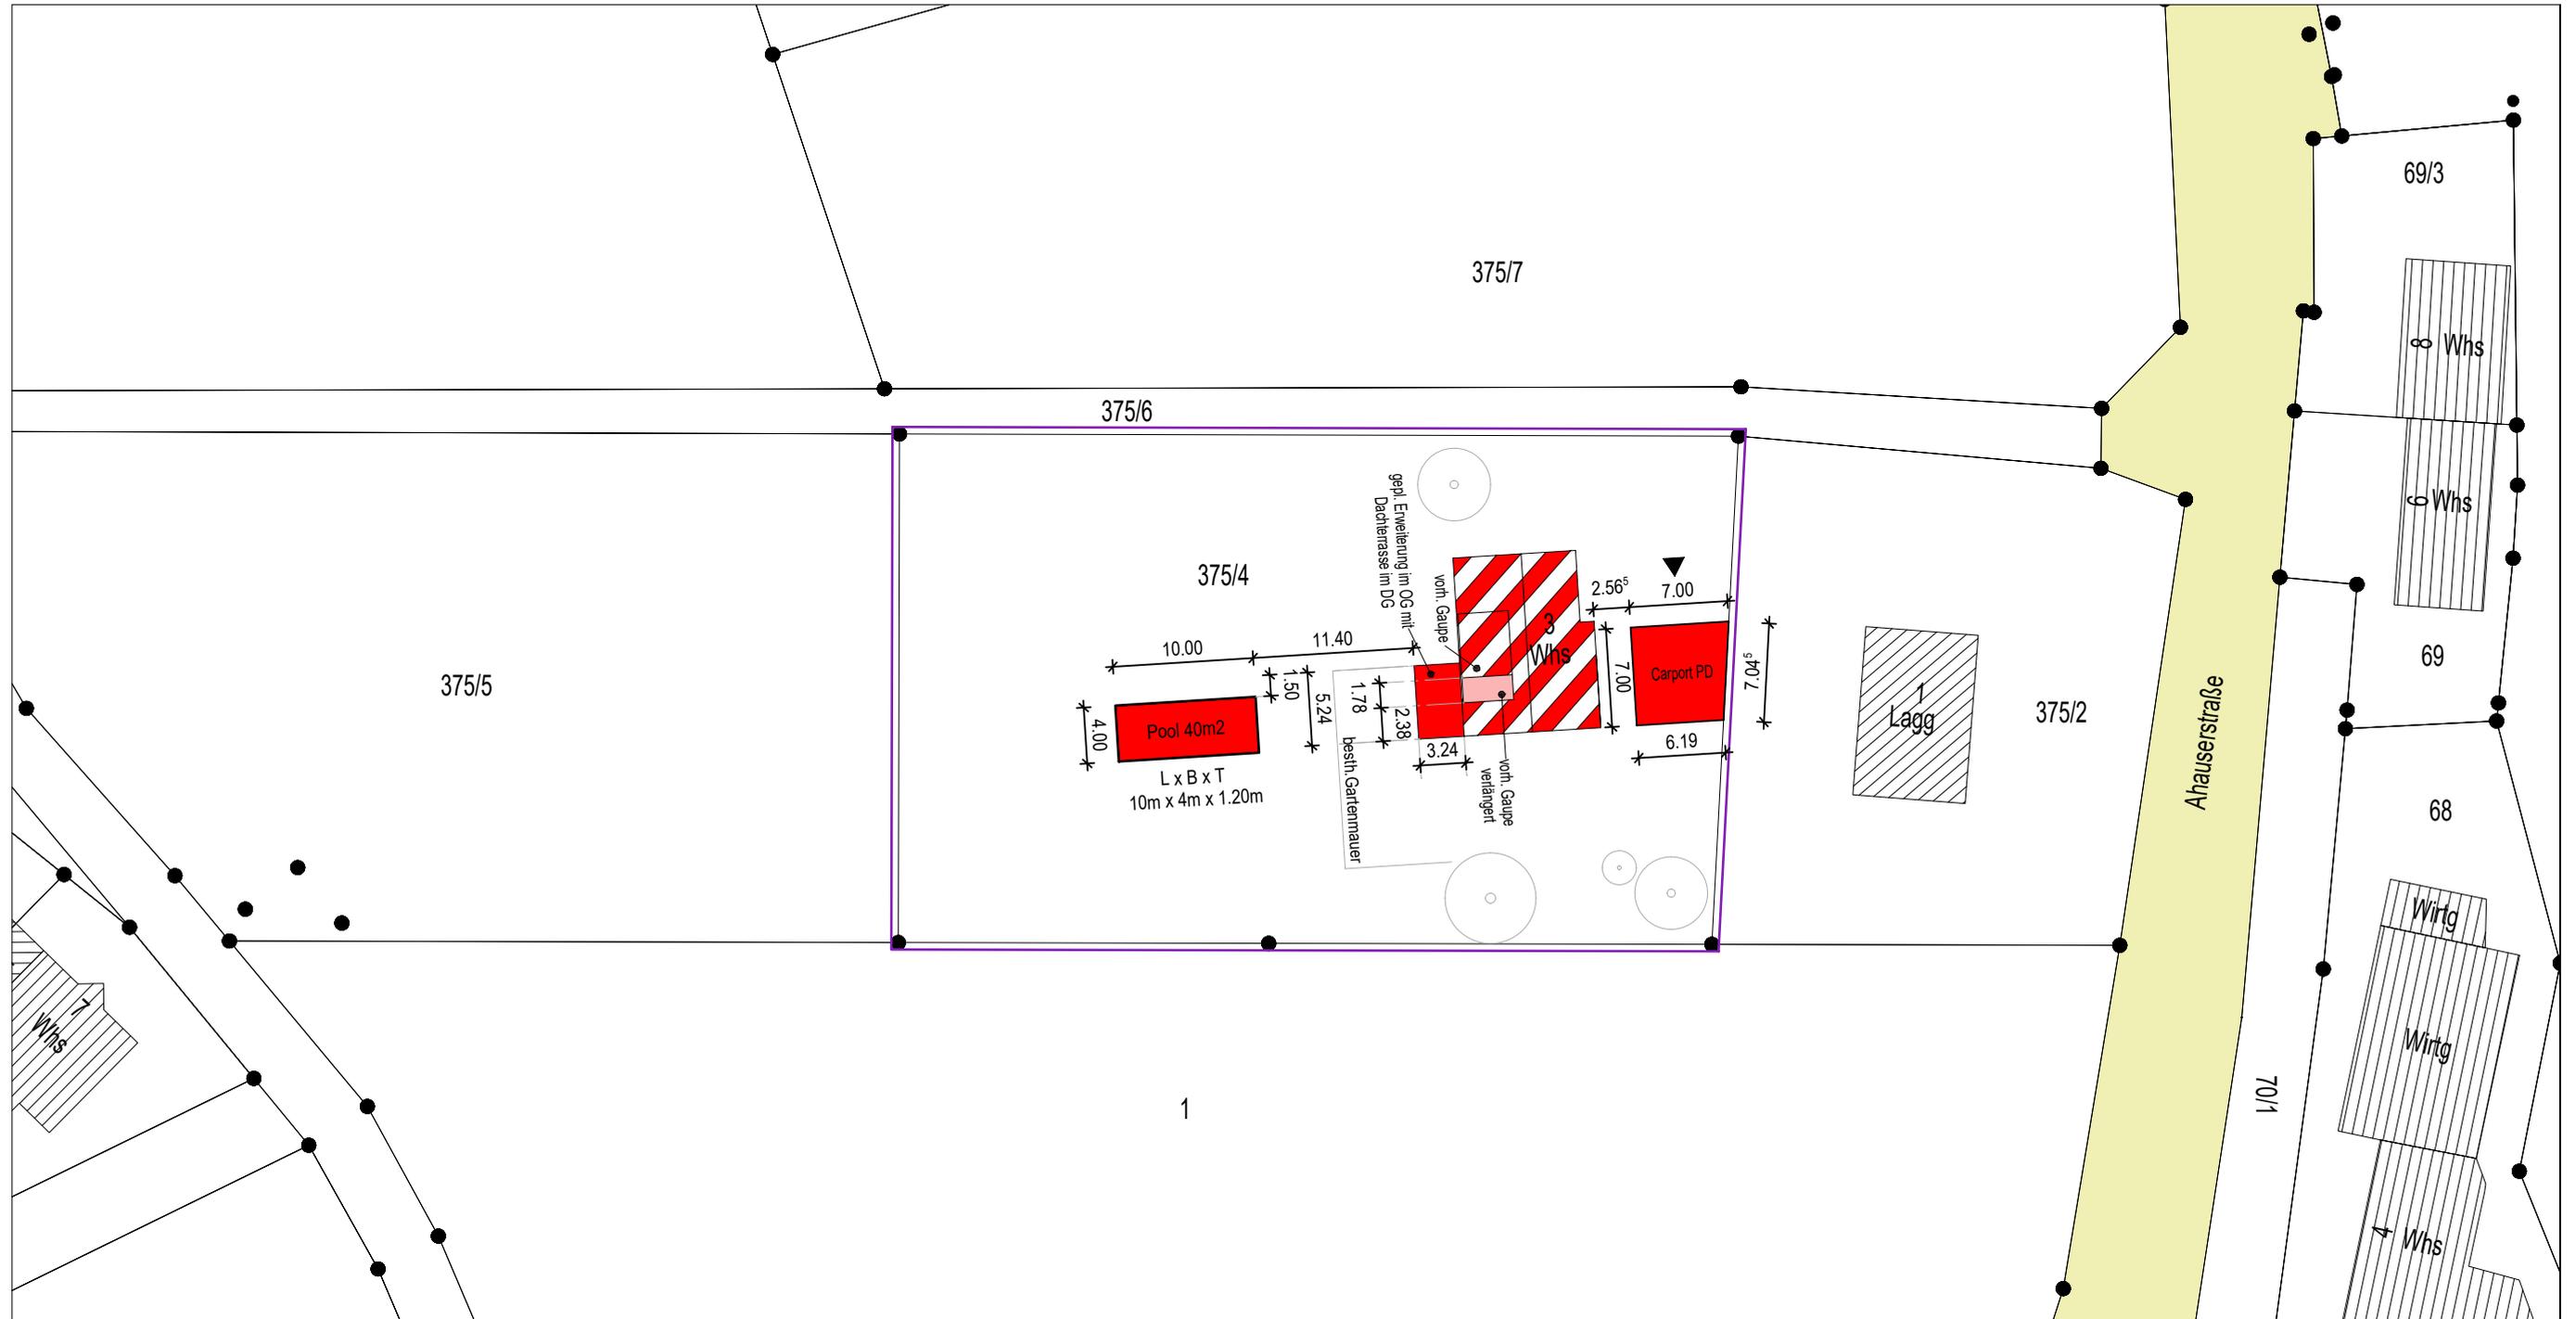


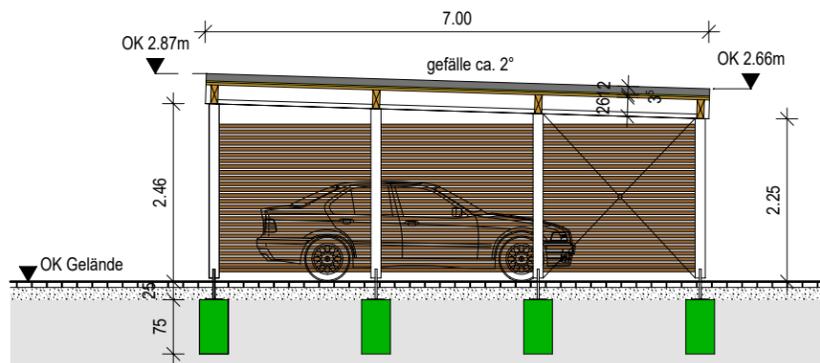


Schnitt

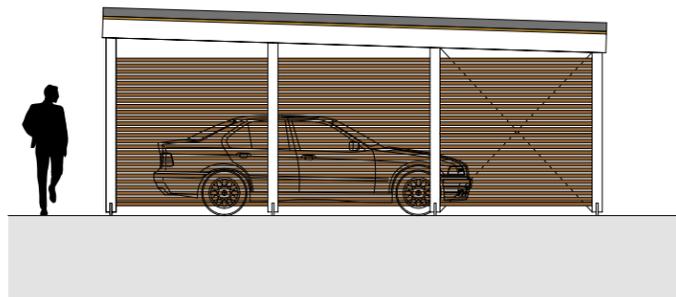


Westansicht

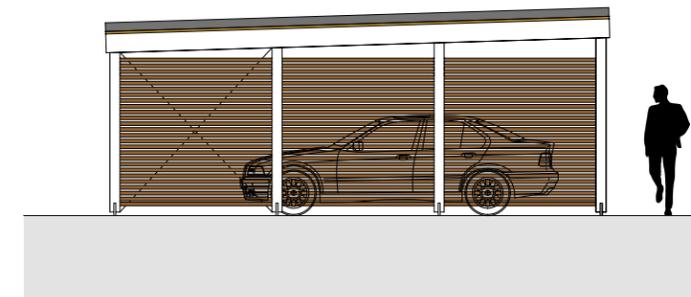

Ostansicht

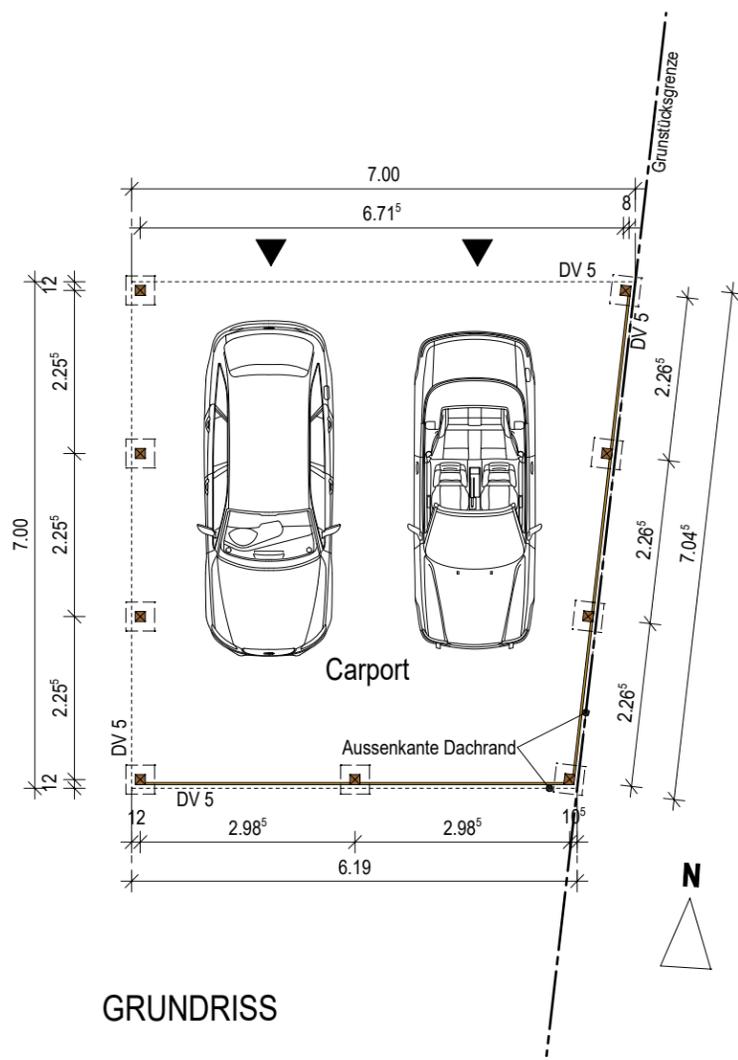

GRUNDRISS

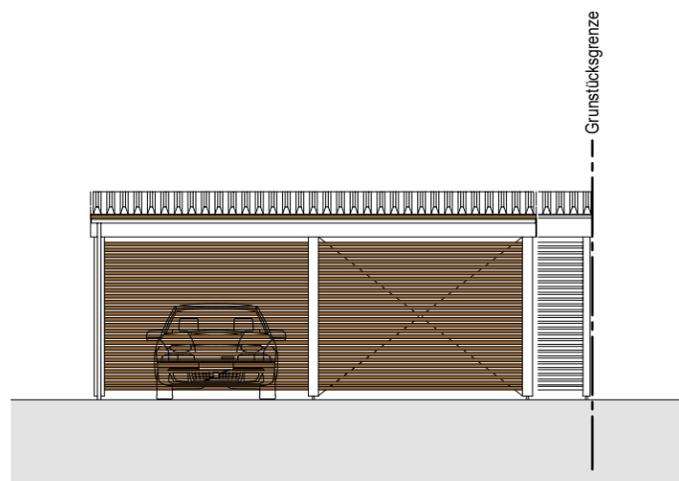

Südansicht



Nodransicht