

Landkreis: Bodenseekreis
Stadt: Markdorf
Gemarkung: Markdorf
Flur: Steibensteg
Ortsteil: Steibensteg

LAGEPLAN zur Bauvoranfrage zeichnerischer Teil zur Bauvoranfrage (\$4 LBOVVO) Maßstab 1:500

Bebauungsplan: ----

Bursten


892
GR

3102

893

GR

4.00
0.74

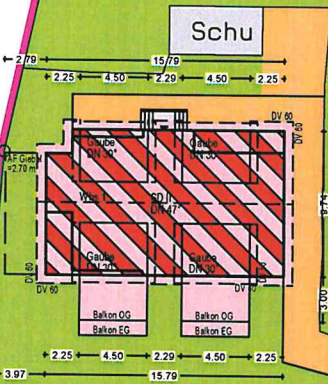

WBF

Gar

894

GR

896

GR


897

GR

4872/1

4872/2

Gefertigt: 28.07.2021

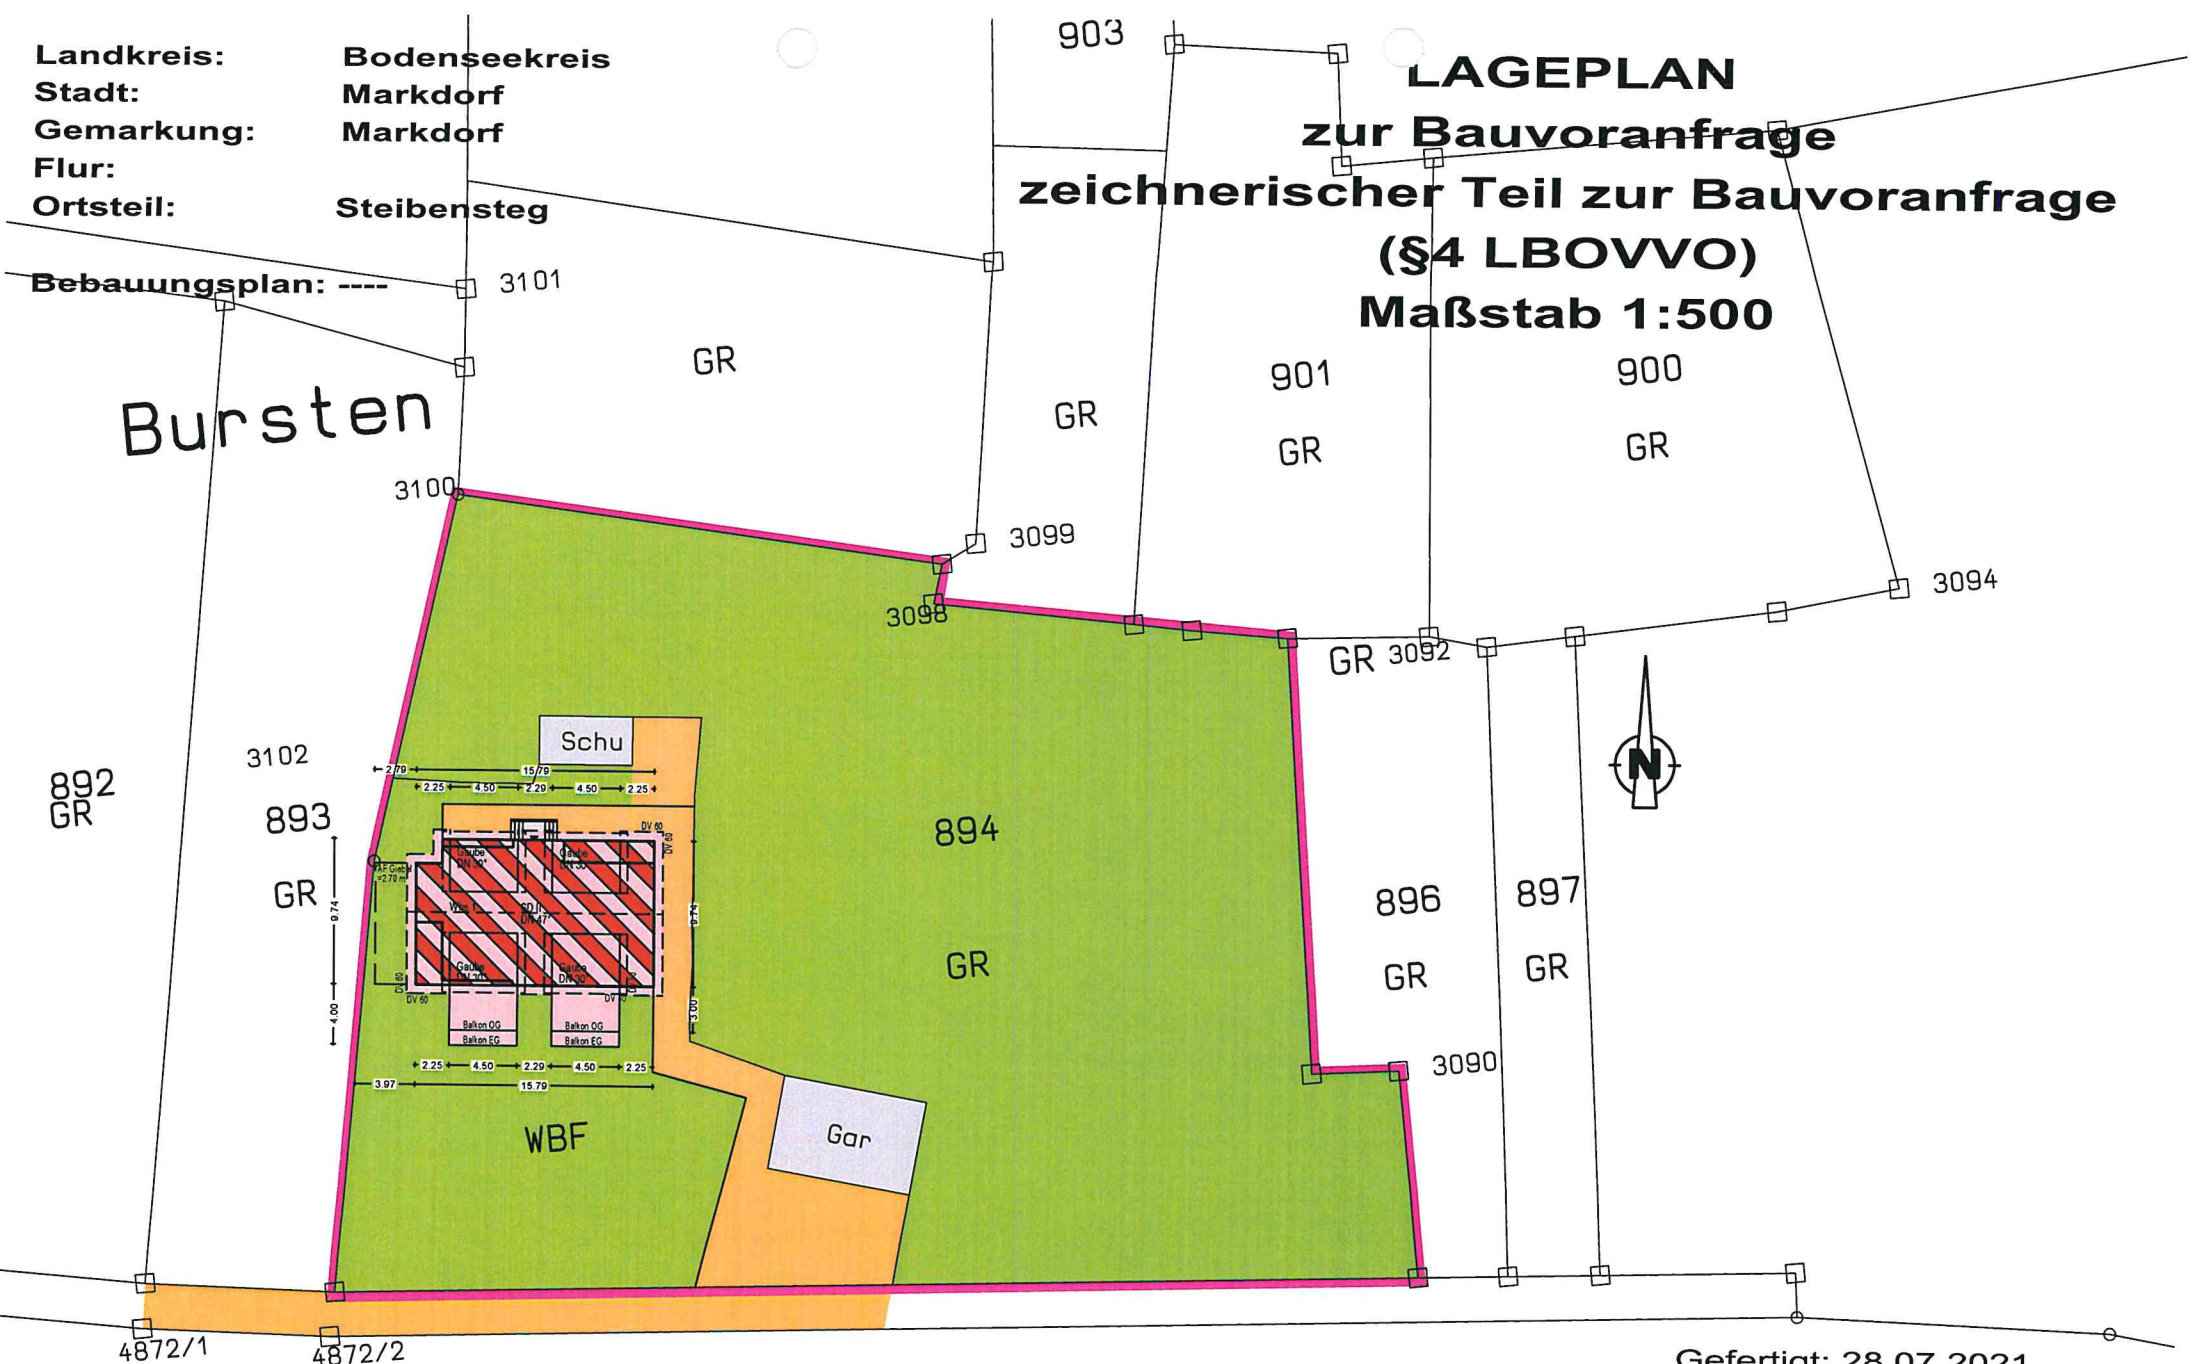

Schemaschnitt

