



# Lageplan

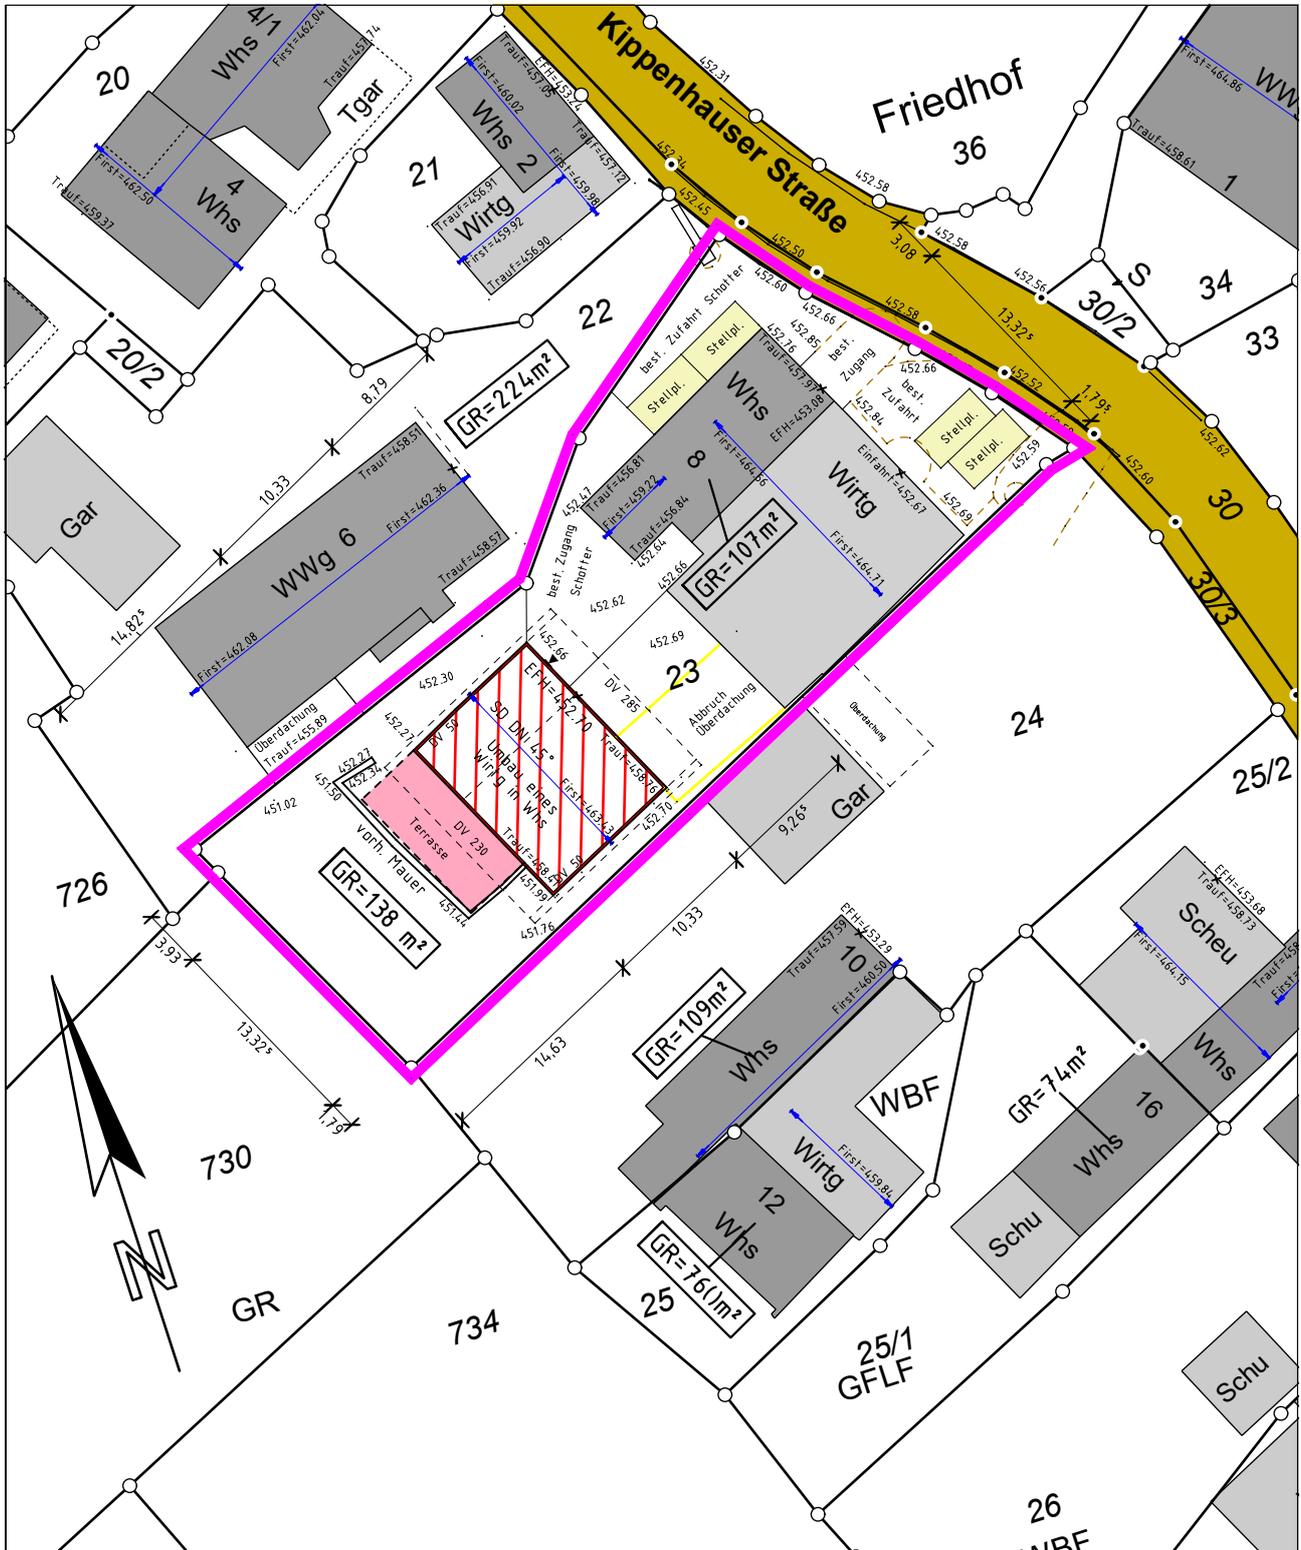

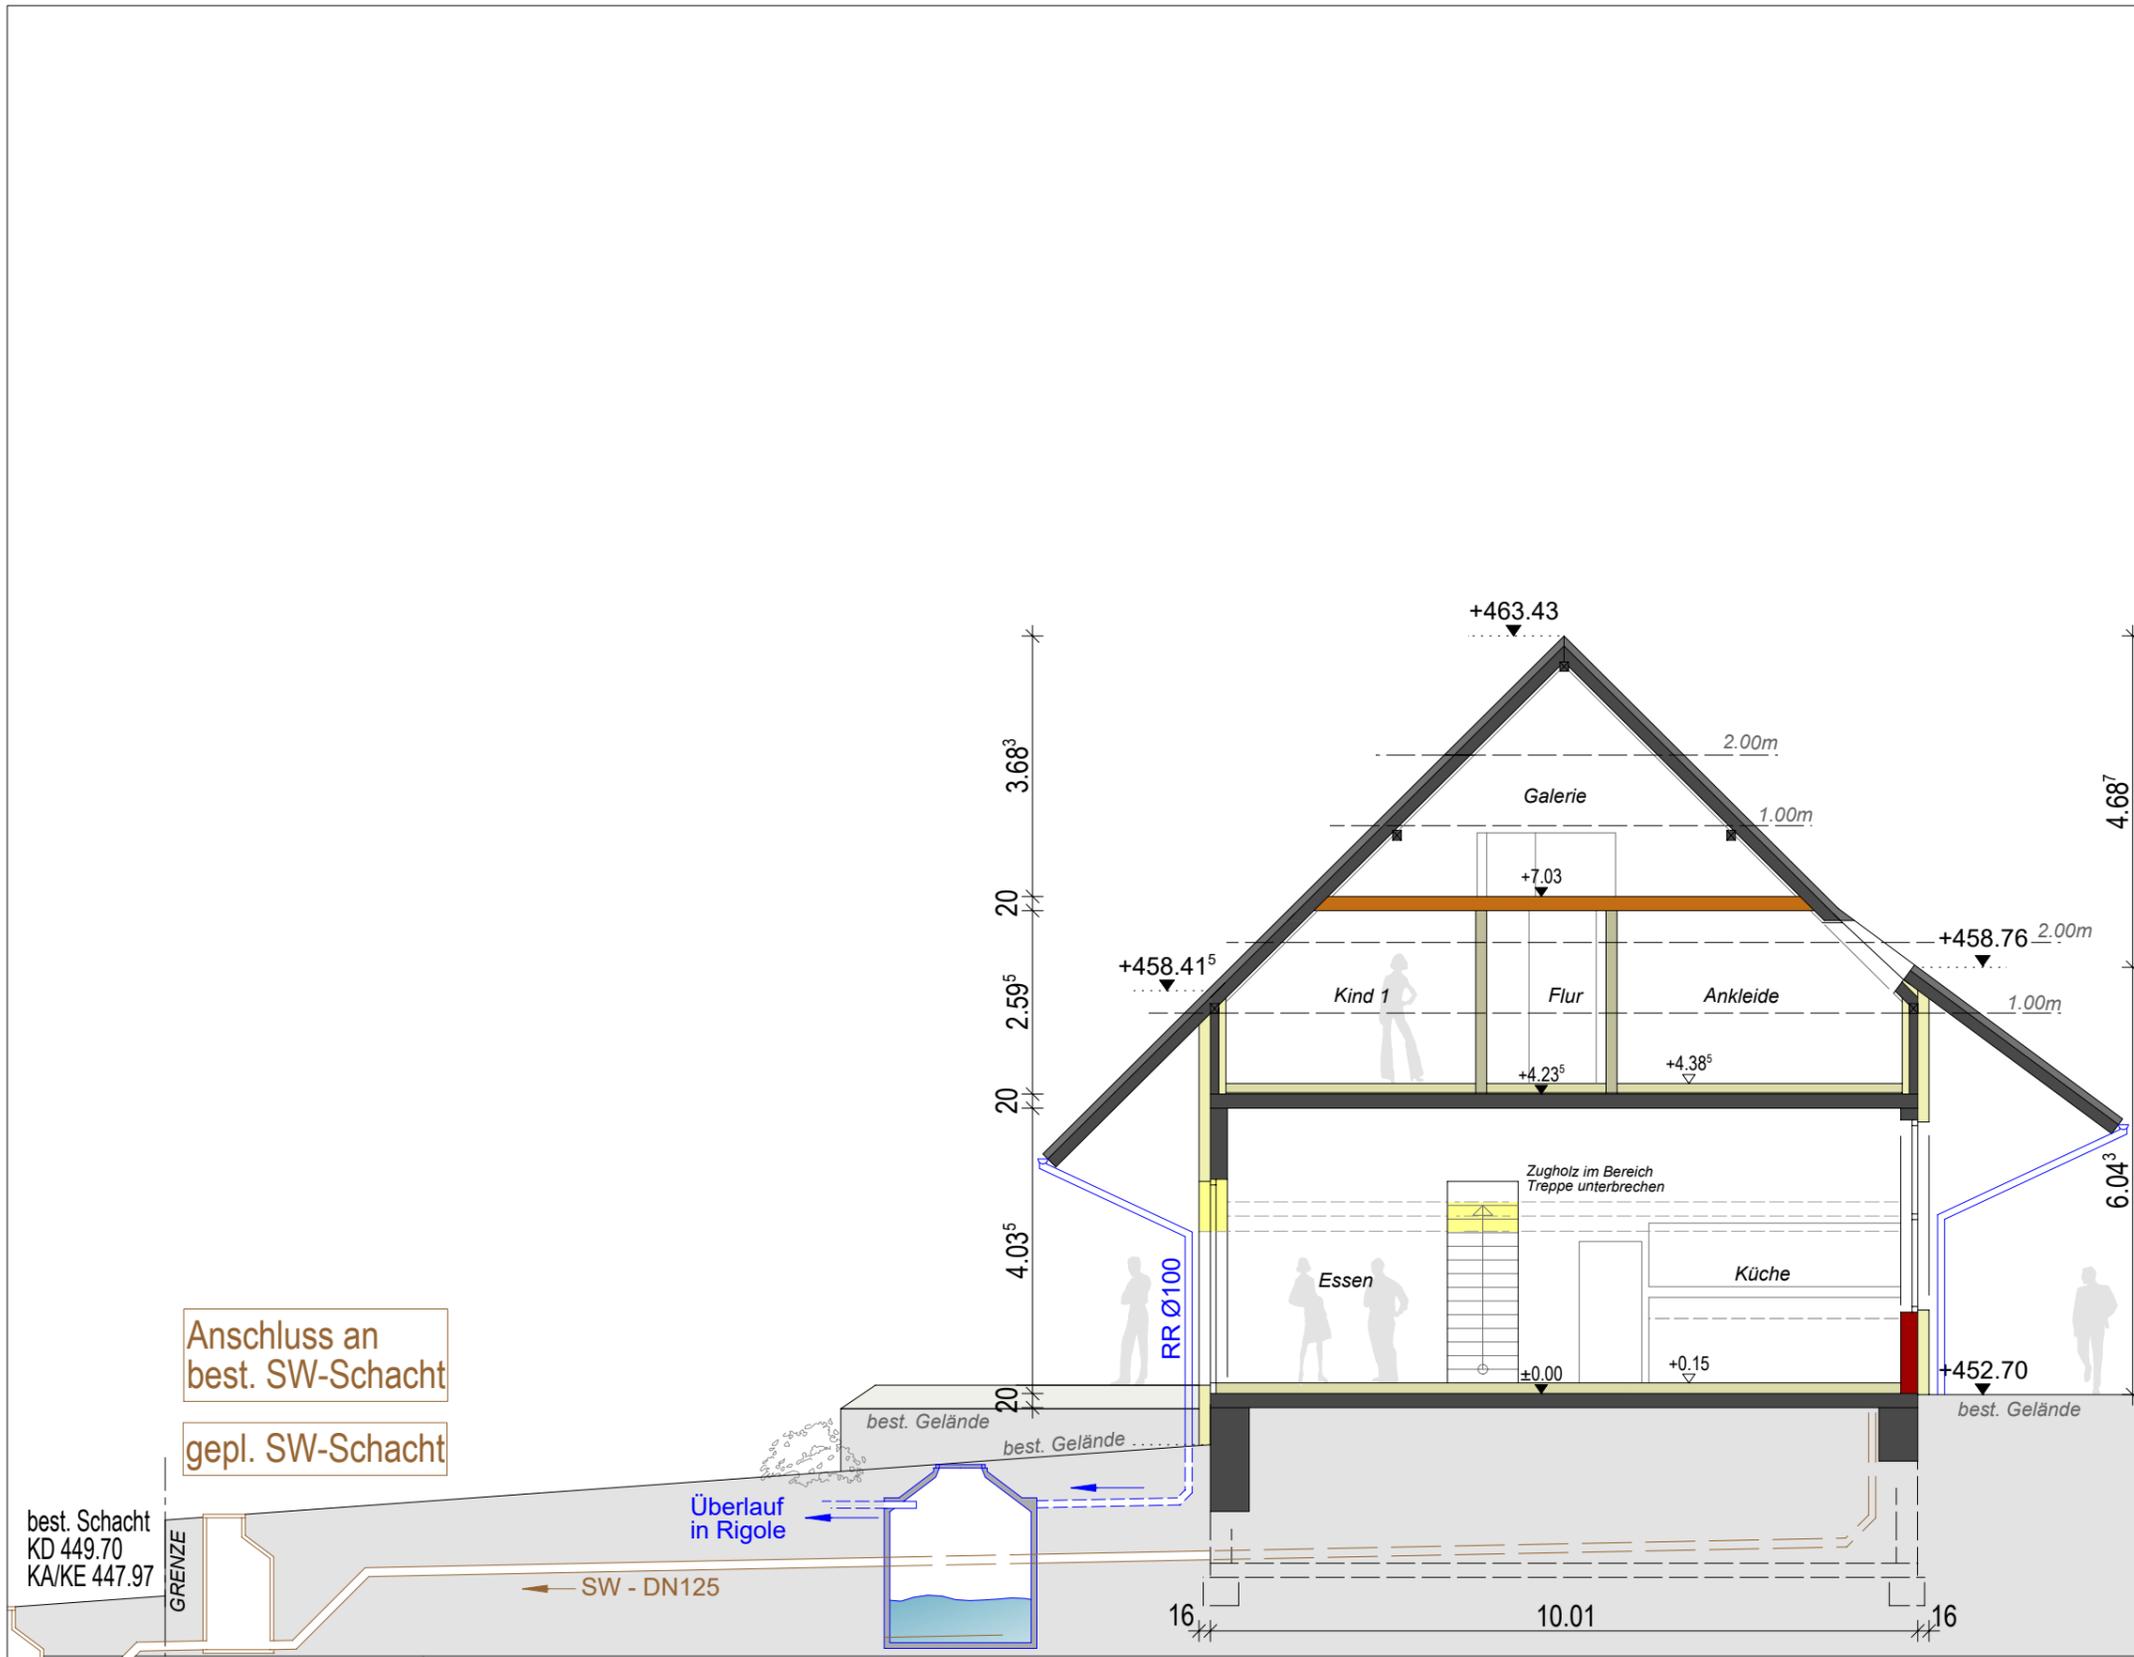

Projektbezeichnung: Umnutzung der bestehenden Scheune zu einem Wohnhaus  
Kippenhauserstraße 8 in Ittendorf

gez.: IL	Datum: 17.09.2021	Maßstab: 1/100	Projektnummer: 20438
----------	-------------------	----------------	----------------------

Planbezeichnung: 04

# Querschnitt





Projektbezeichnung: Umnutzung der bestehenden Scheune zu einem Wohnhaus  
Kippenhauserstraße 8 in Ittendorf


gez.: IL	Datum: 17.09.2021	Maßstab: 1/100	Projektnummer: 20438
-------------	----------------------	-------------------	-------------------------

Planbezeichnung: **06**

**Ansicht Nordost**



Horizont 449,00m üNN

 

Projektbezeichnung:  
 Umnutzung der bestehenden Scheune  
 zu einem Wohnhaus  
 Kippenhauserstraße 8 in Ittendorf

gez.: IL	Datum: 17.09.2021	Maßstab: 1/ 100	Projektnummer: 20438
-------------	----------------------	--------------------	-------------------------

Planbezeichnung: 07

Ansicht Nordwest





Projektbezeichnung:  
 Umnutzung der bestehenden Scheune  
 zu einem Wohnhaus  
 Kippenhauserstraße 8 in Ittendorf

gez.: IL	Datum: 17.09.2021	Maßstab: 1/100	Projektnummer: 20438
-------------	----------------------	-------------------	-------------------------

Planbezeichnung: 08

Ansicht Südwest

 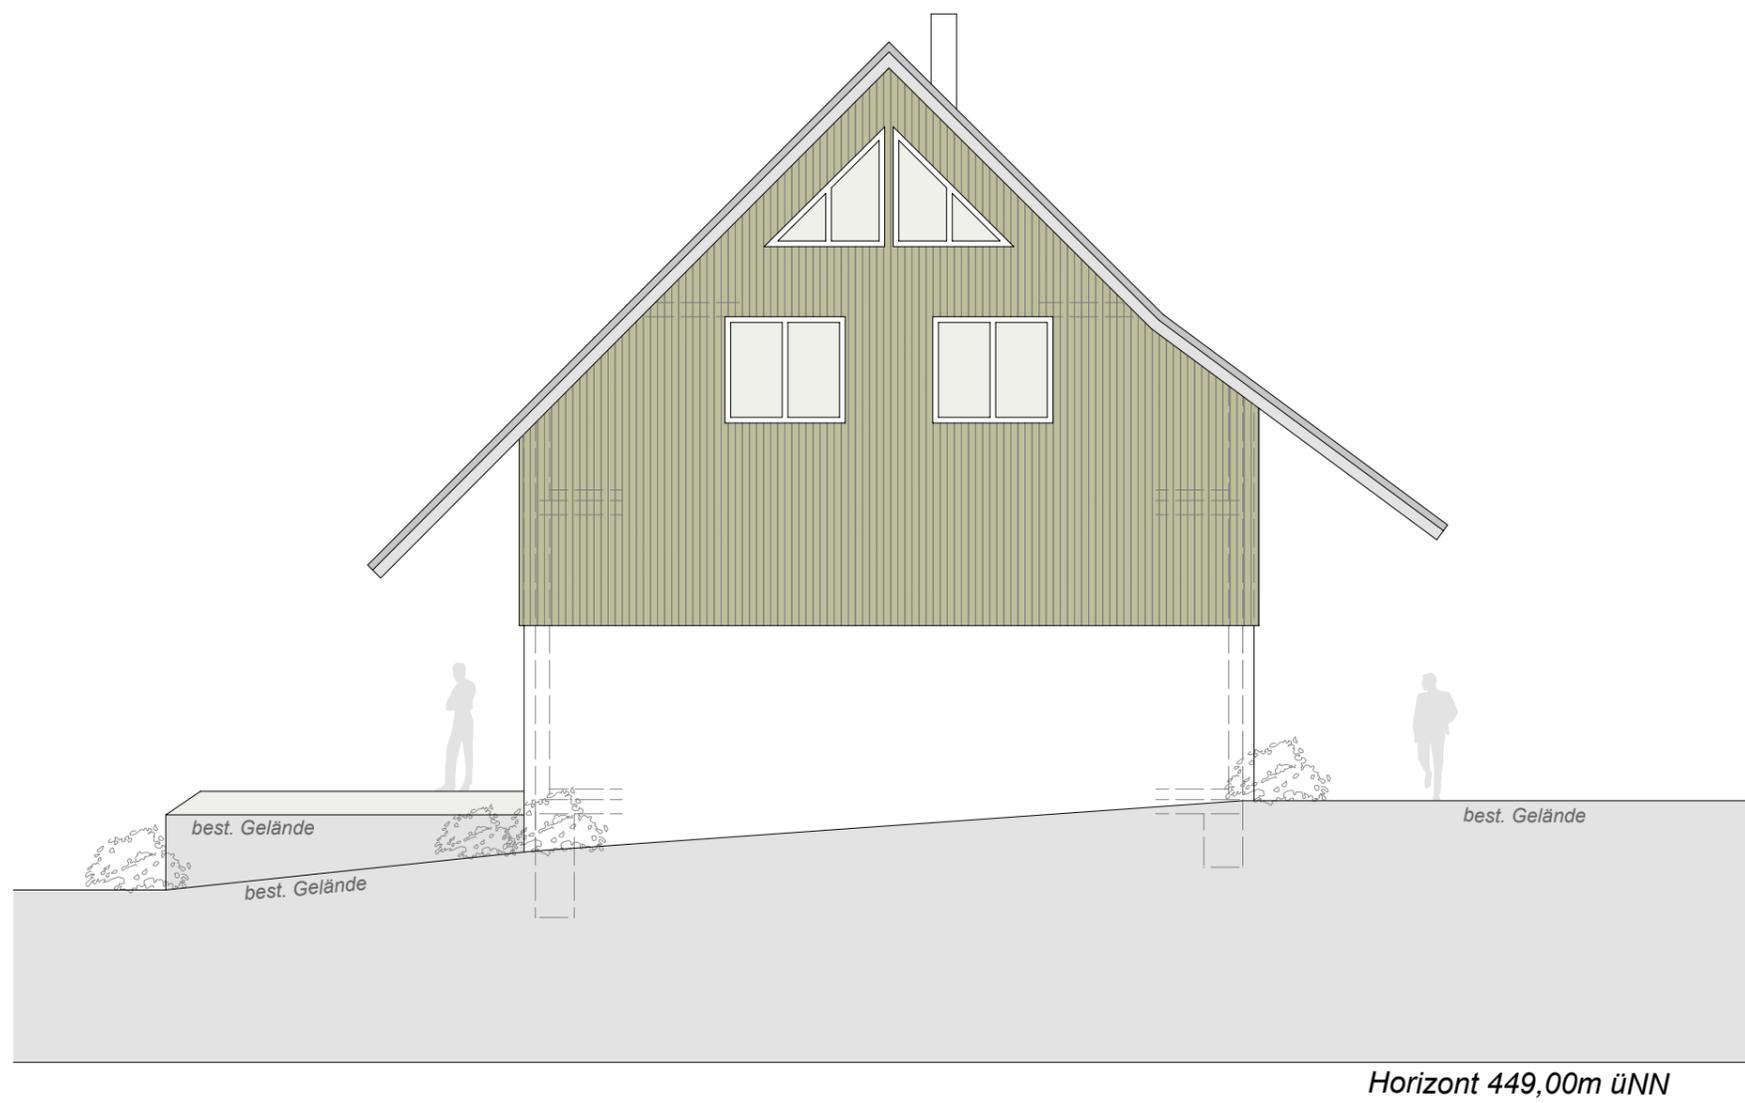

Projektbezeichnung: Umnutzung der bestehenden Scheune zu einem Wohnhaus Kippenhauserstraße 8 in Ittendorf

gez.: IL	Datum: 17.09.2021	Maßstab: 1/100	Projektnummer: 20438
----------	-------------------	----------------	----------------------

Planbezeichnung: 09

Ansicht Südost