


Stadt/Gemeinde: **MARKDORF**
 Gemarkung: **ITTENDORF**
 Landkreis: **BODENSEEKREIS**

LAGEPLAN

Abbruch
 zum Bauantrag (§4 LBOVVO)
 - zeichnerischer Teil -
 Auszug aus dem Liegenschaftskataster

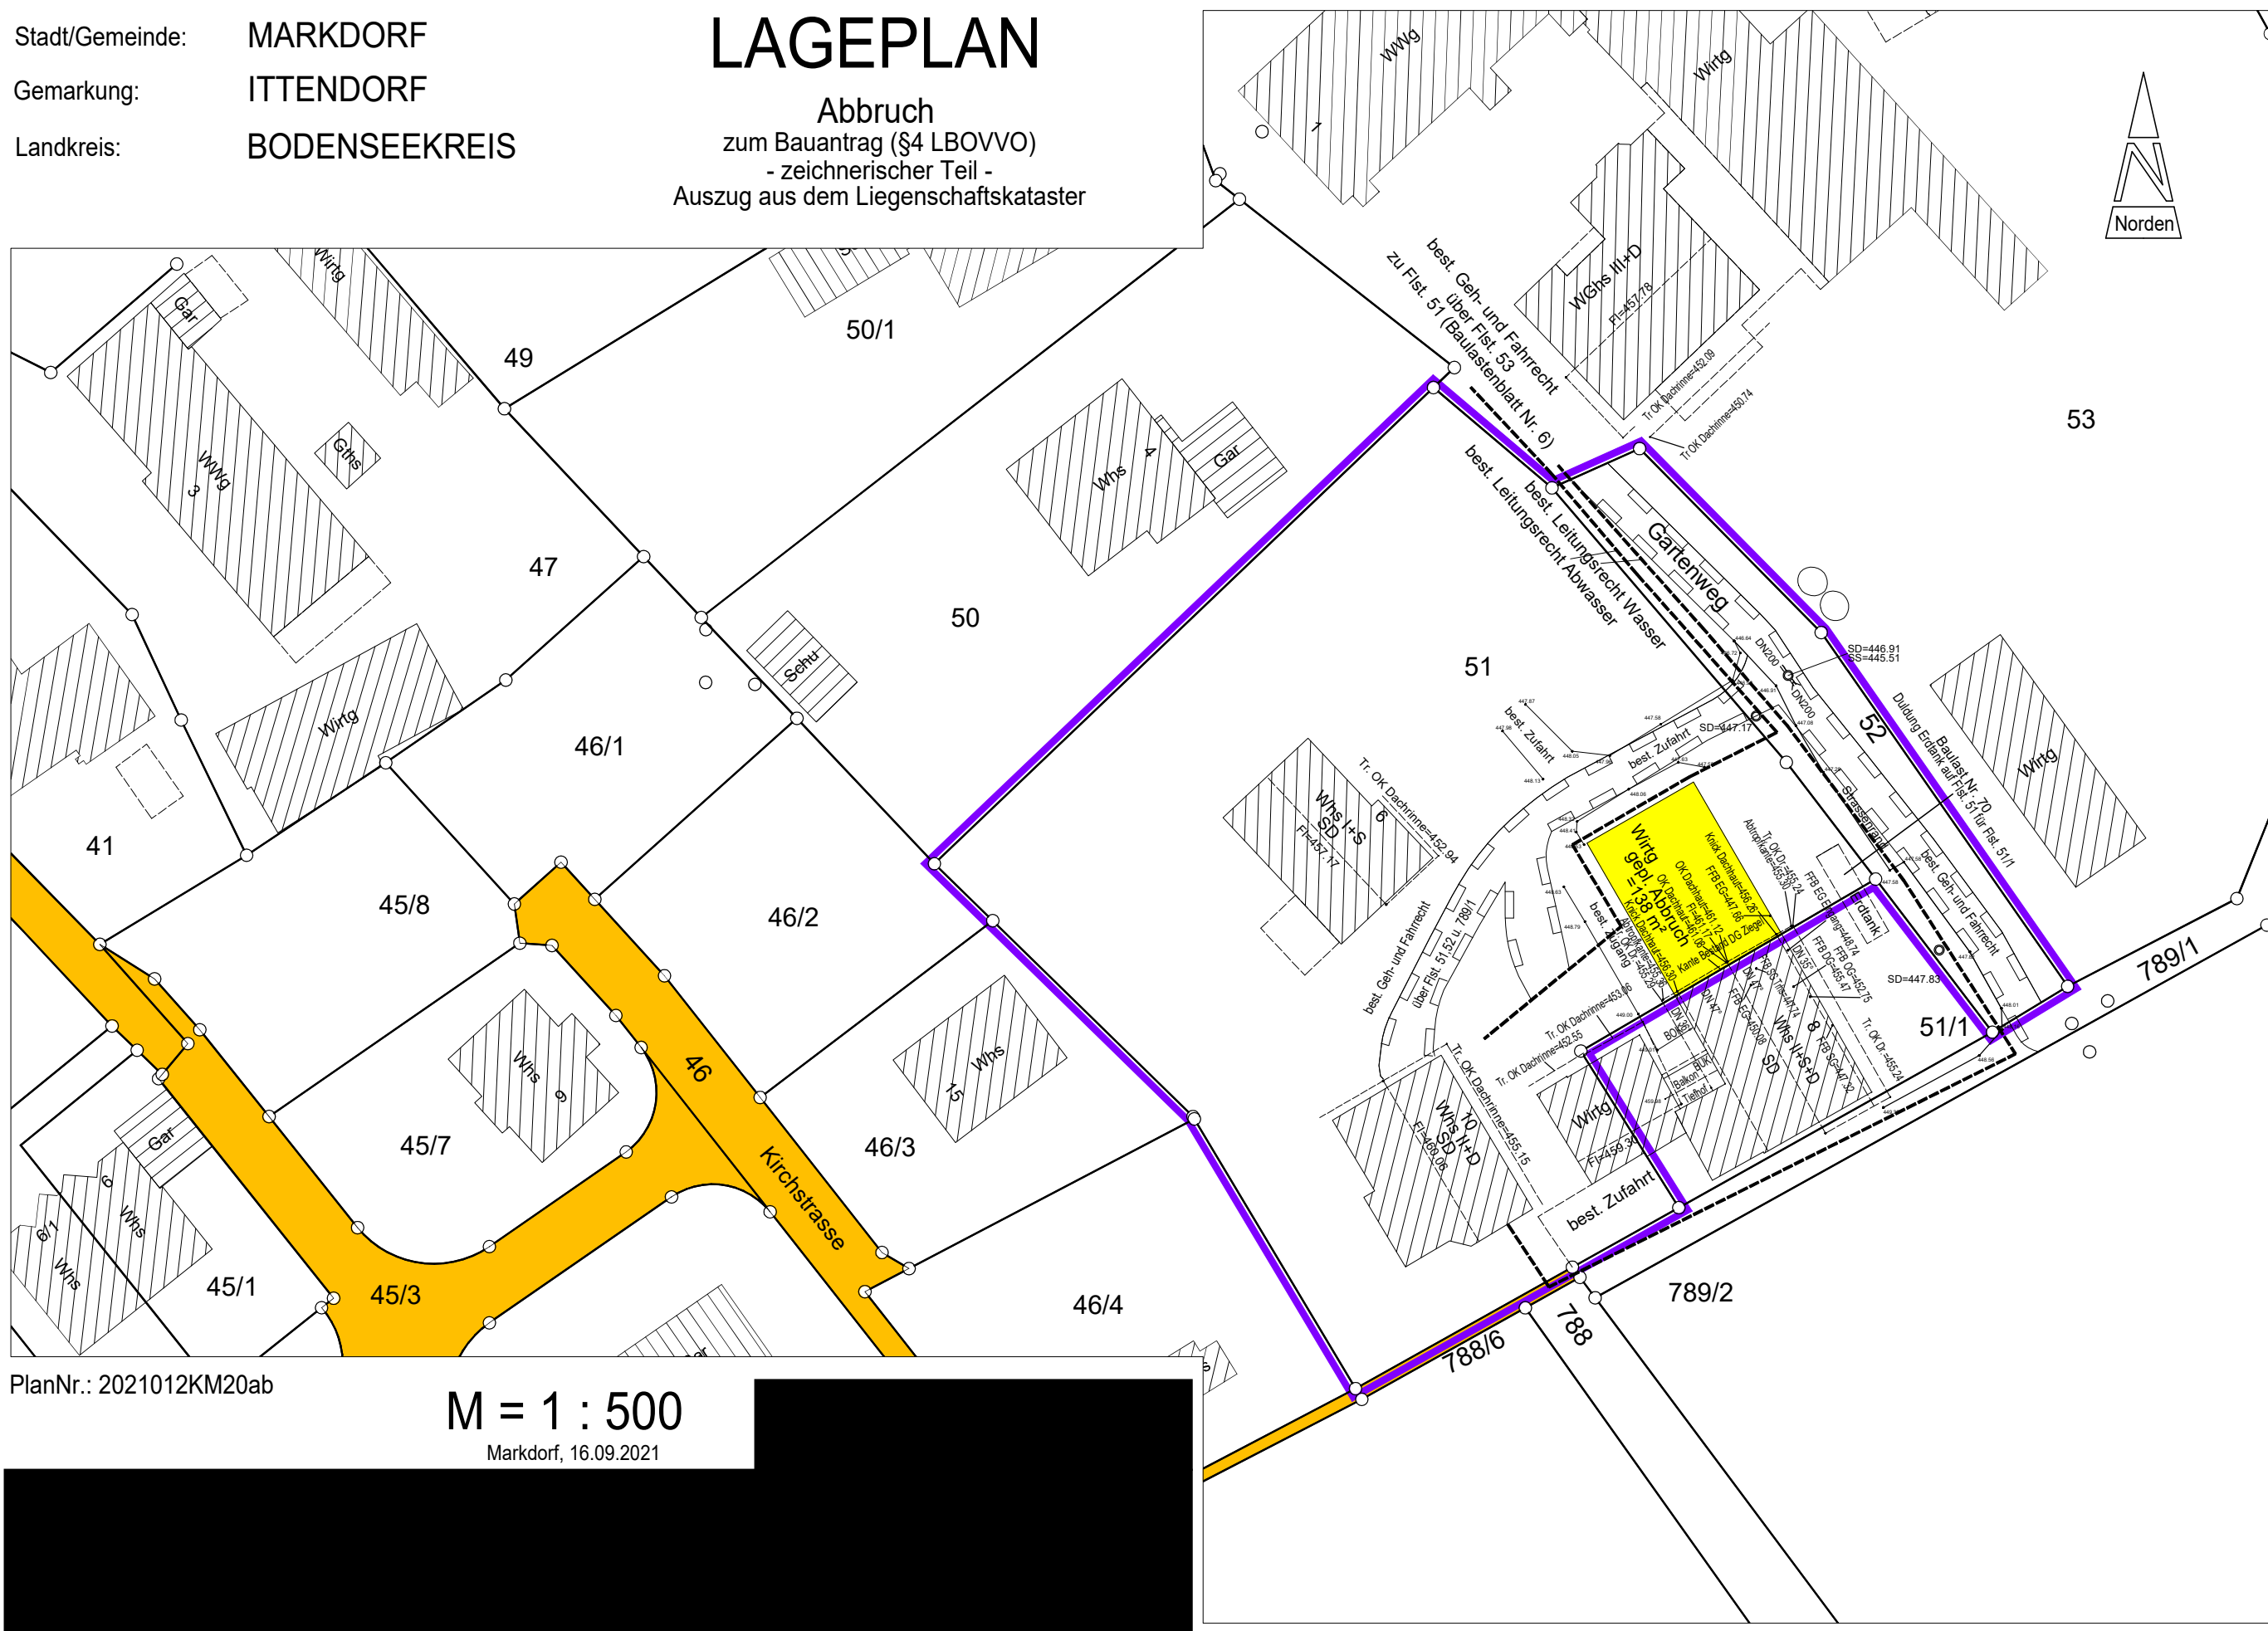

PlanNr.: 2021012KM20ab


M = 1 : 500

Markdorf, 16.09.2021

Stadt/Gemeinde: MARKDORF
Gemarkung: ITTENDORF
Landkreis: BODENSEEKRIS

LAGEPLAN


zum Bauantrag (§4 LBOVVO)
- zeichnerischer Teil -
Auszug aus dem Liegenschaftskataster

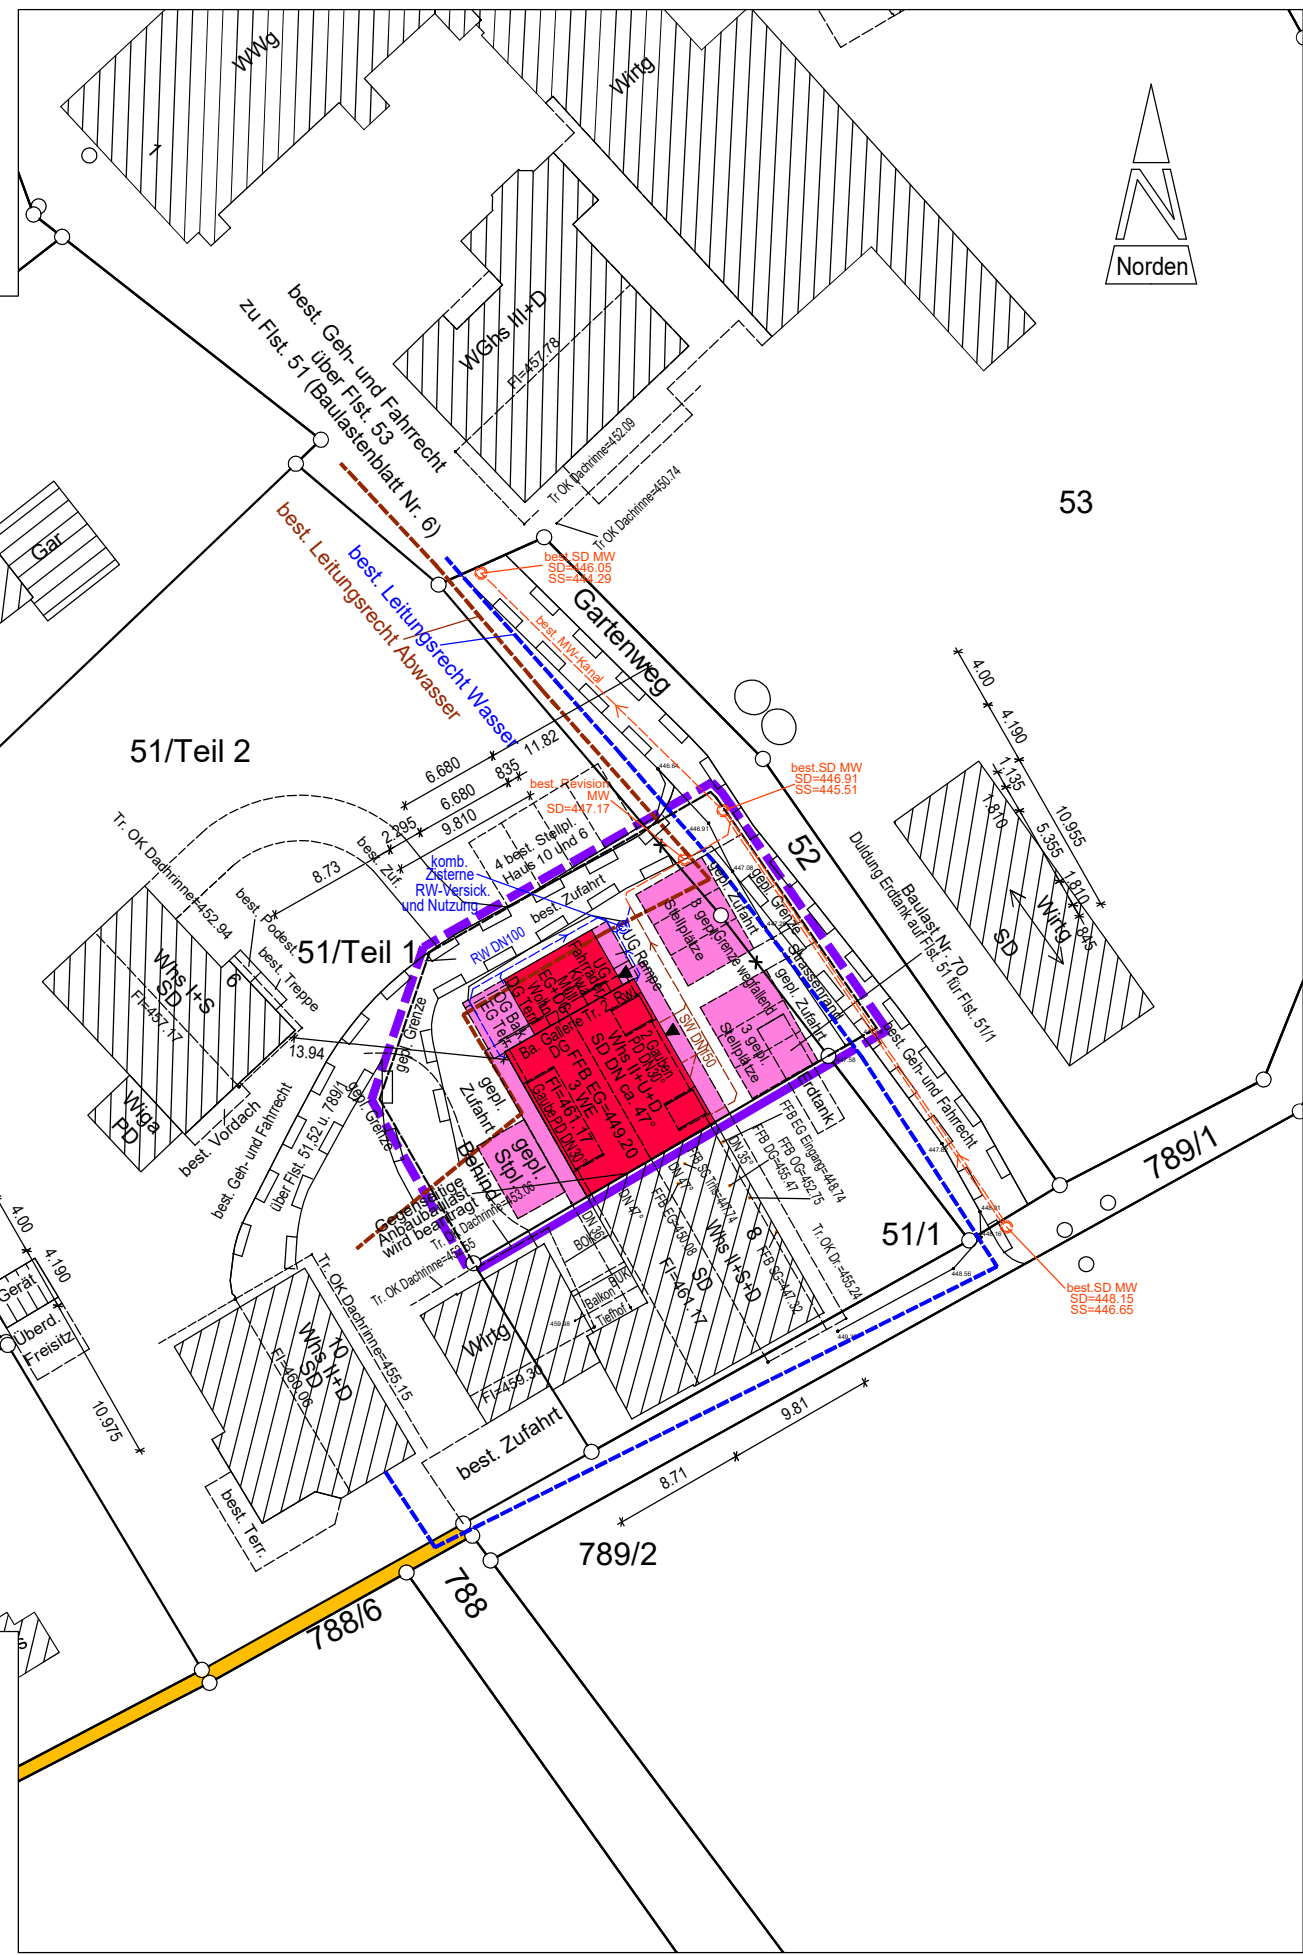

PlanNr.: 2021012KM21

M = 1 : 500

Markdorf, 16.09.2021
geändert: 14.10.2021

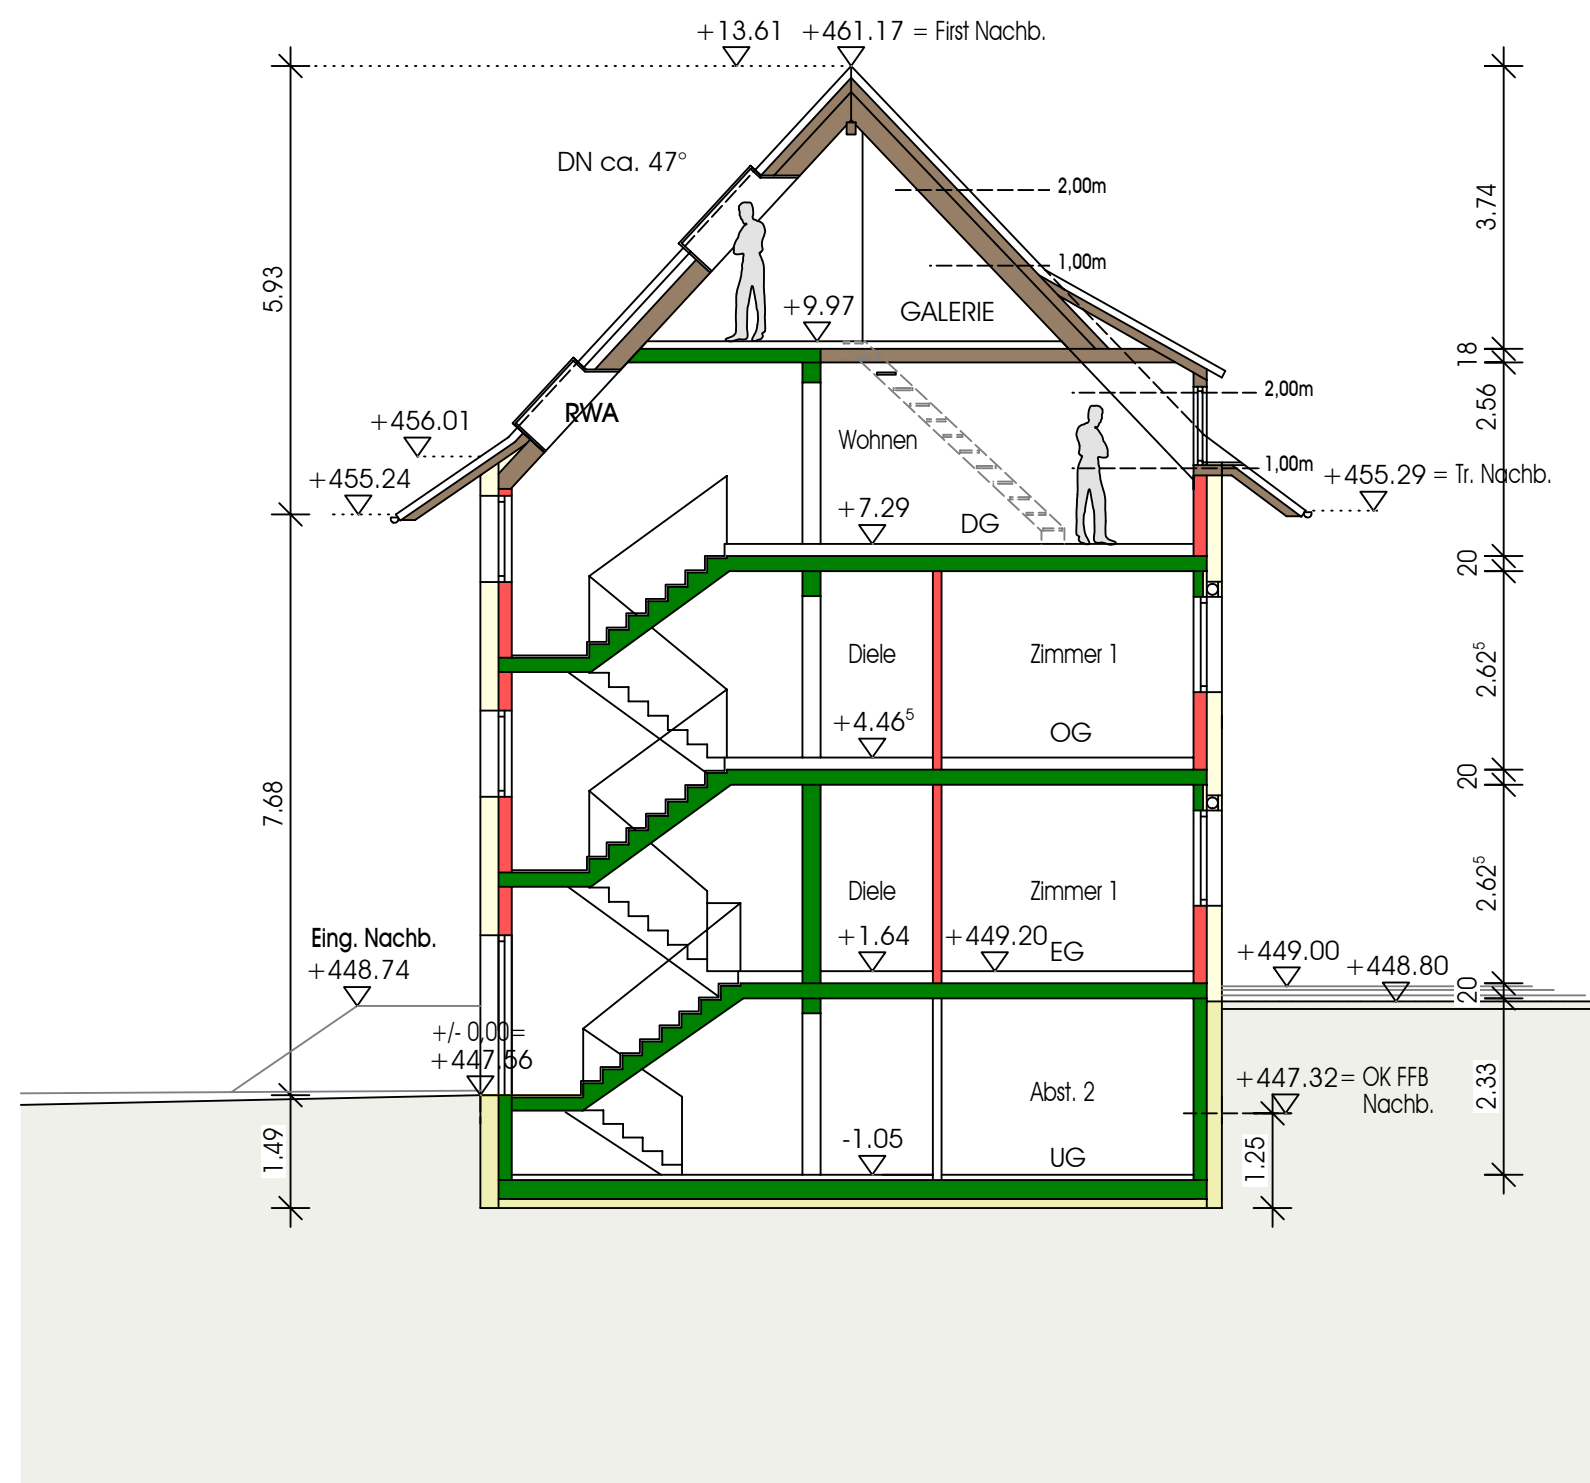


Schnitt A-A



Nord-Ost Ansicht

Antrag auf Baugenehmigung

 


Projektbezeichnung: Abbruch eines Ökonomiegebäudes und Errichtung eines Wohnhauses mit drei Wohneinheiten


gez.: KS	Datum: 12.09.2021	Maßstab: 1/100	Projektnummer: 21487
----------	-------------------	----------------	----------------------

Planbezeichnung: 05

Schnitt A
Nord-Ost Ansicht

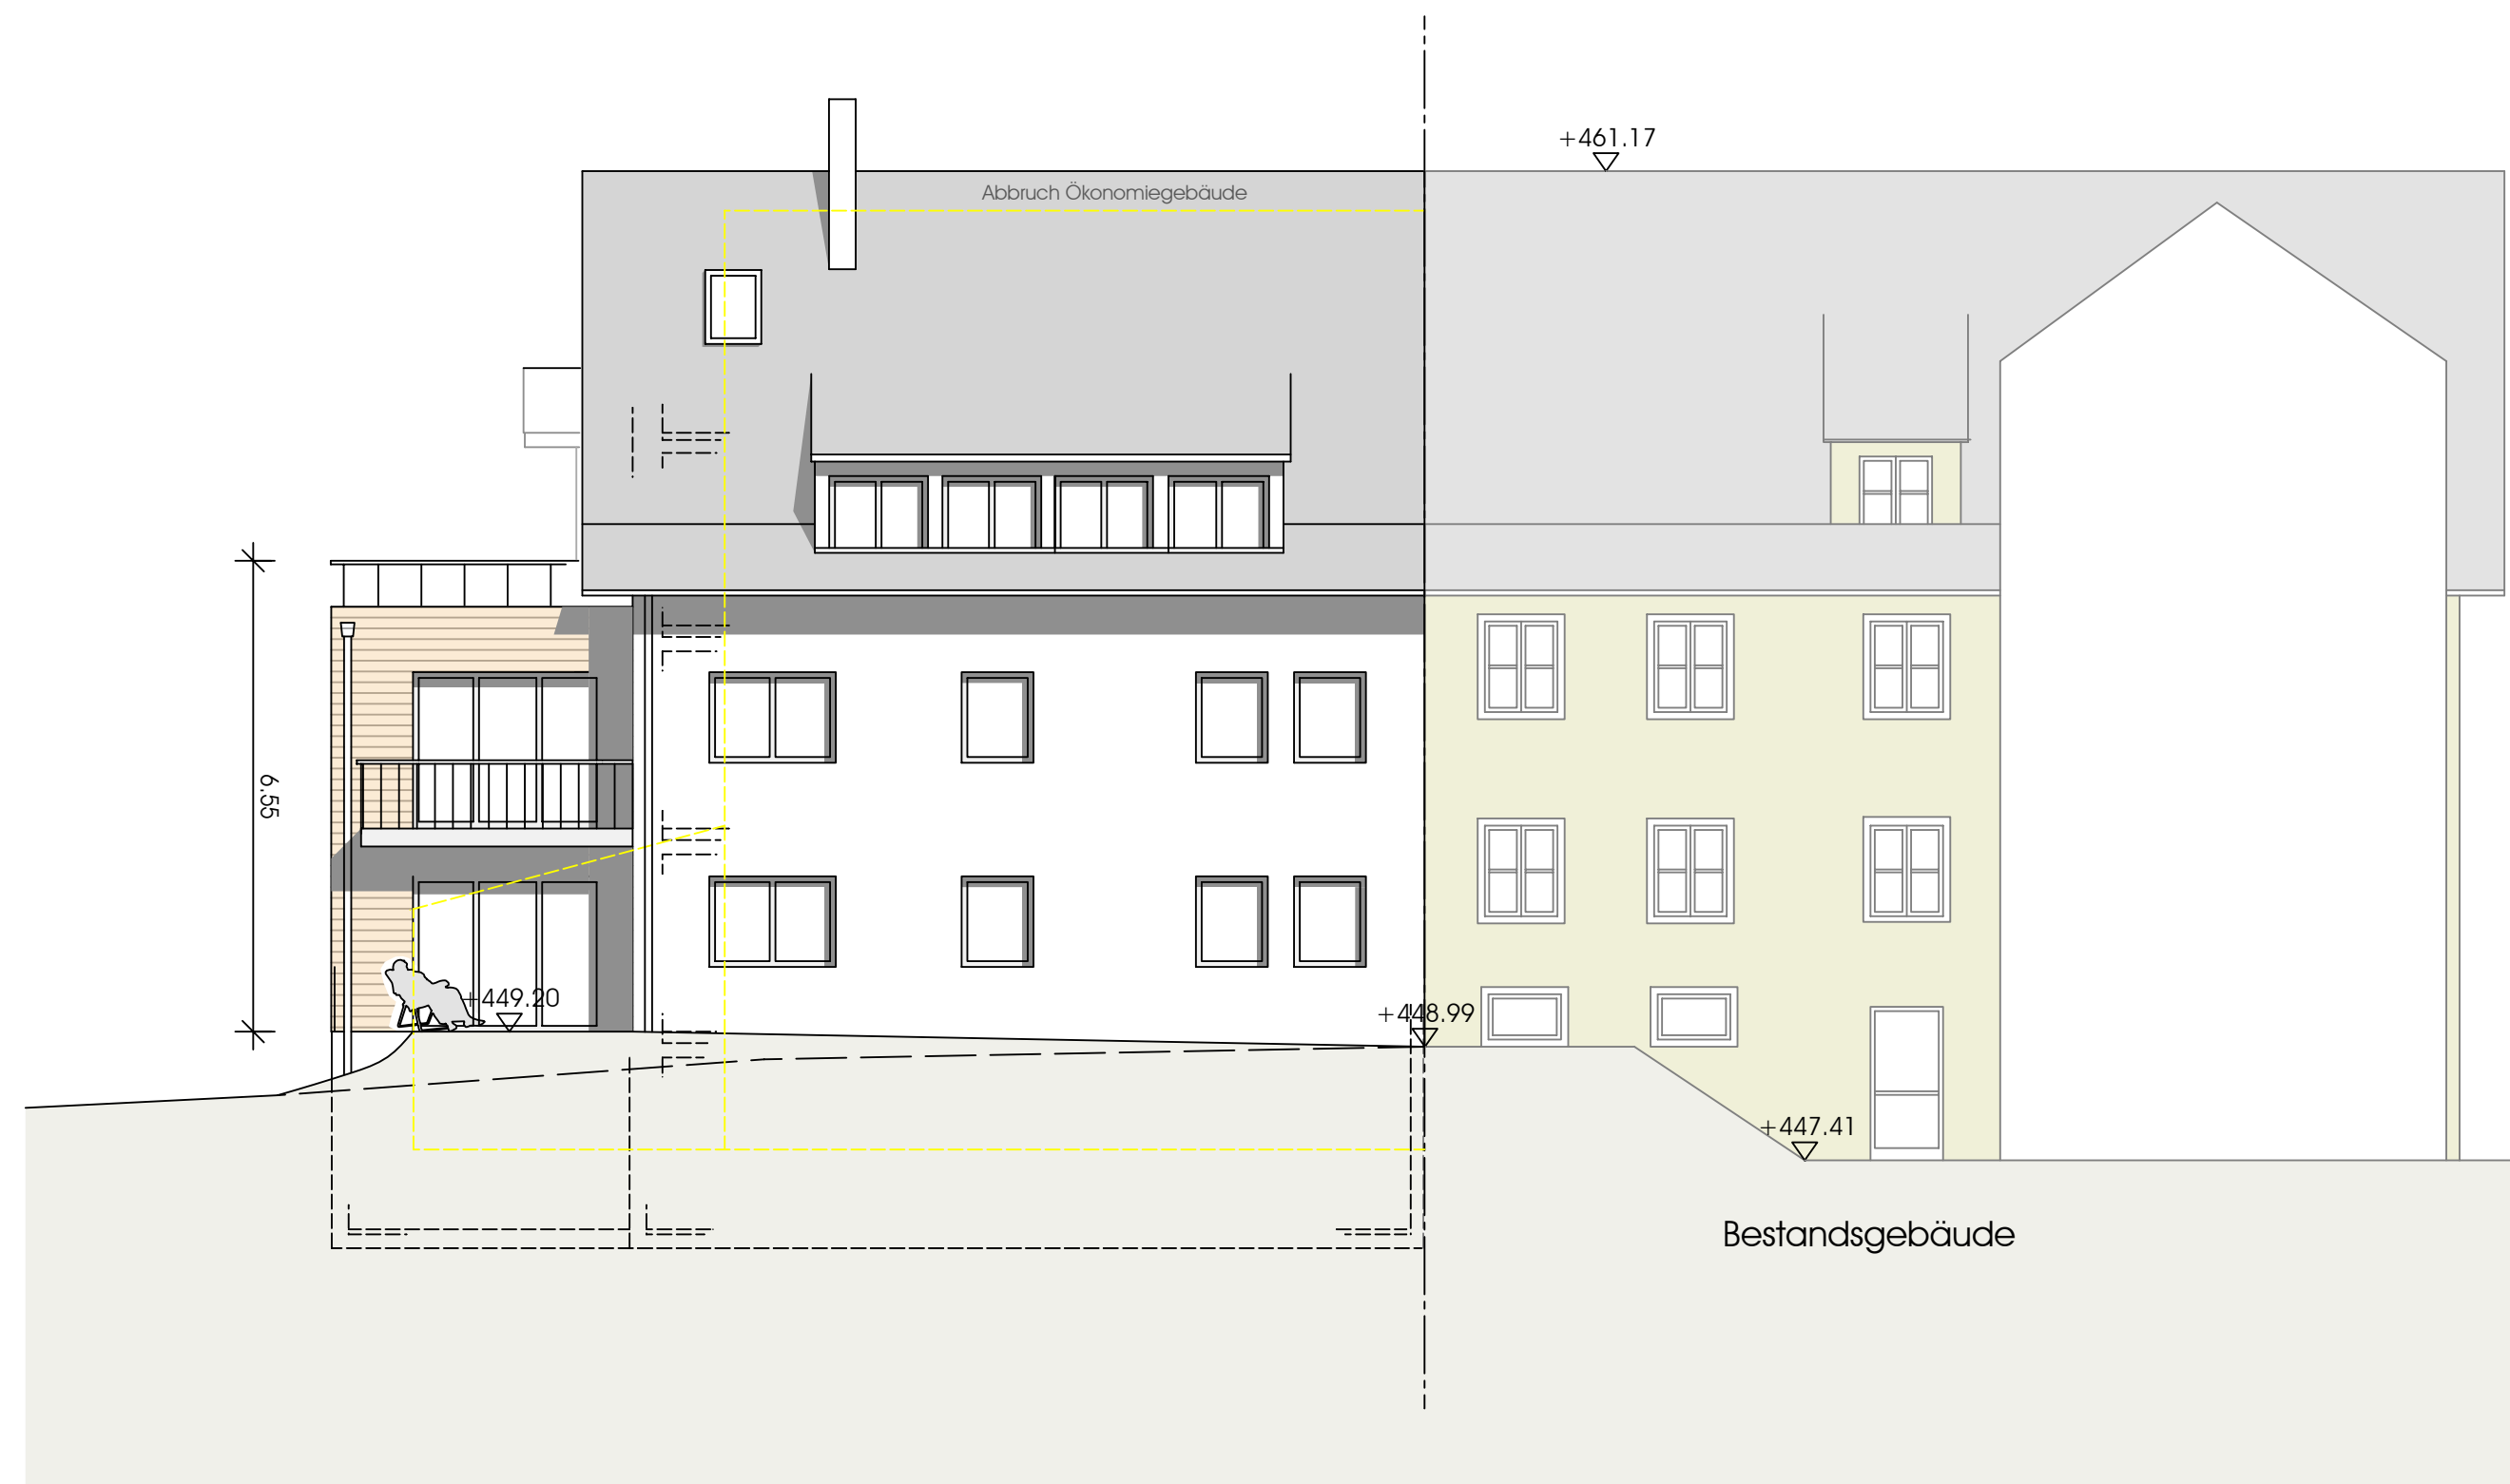


Süd-West Ansicht

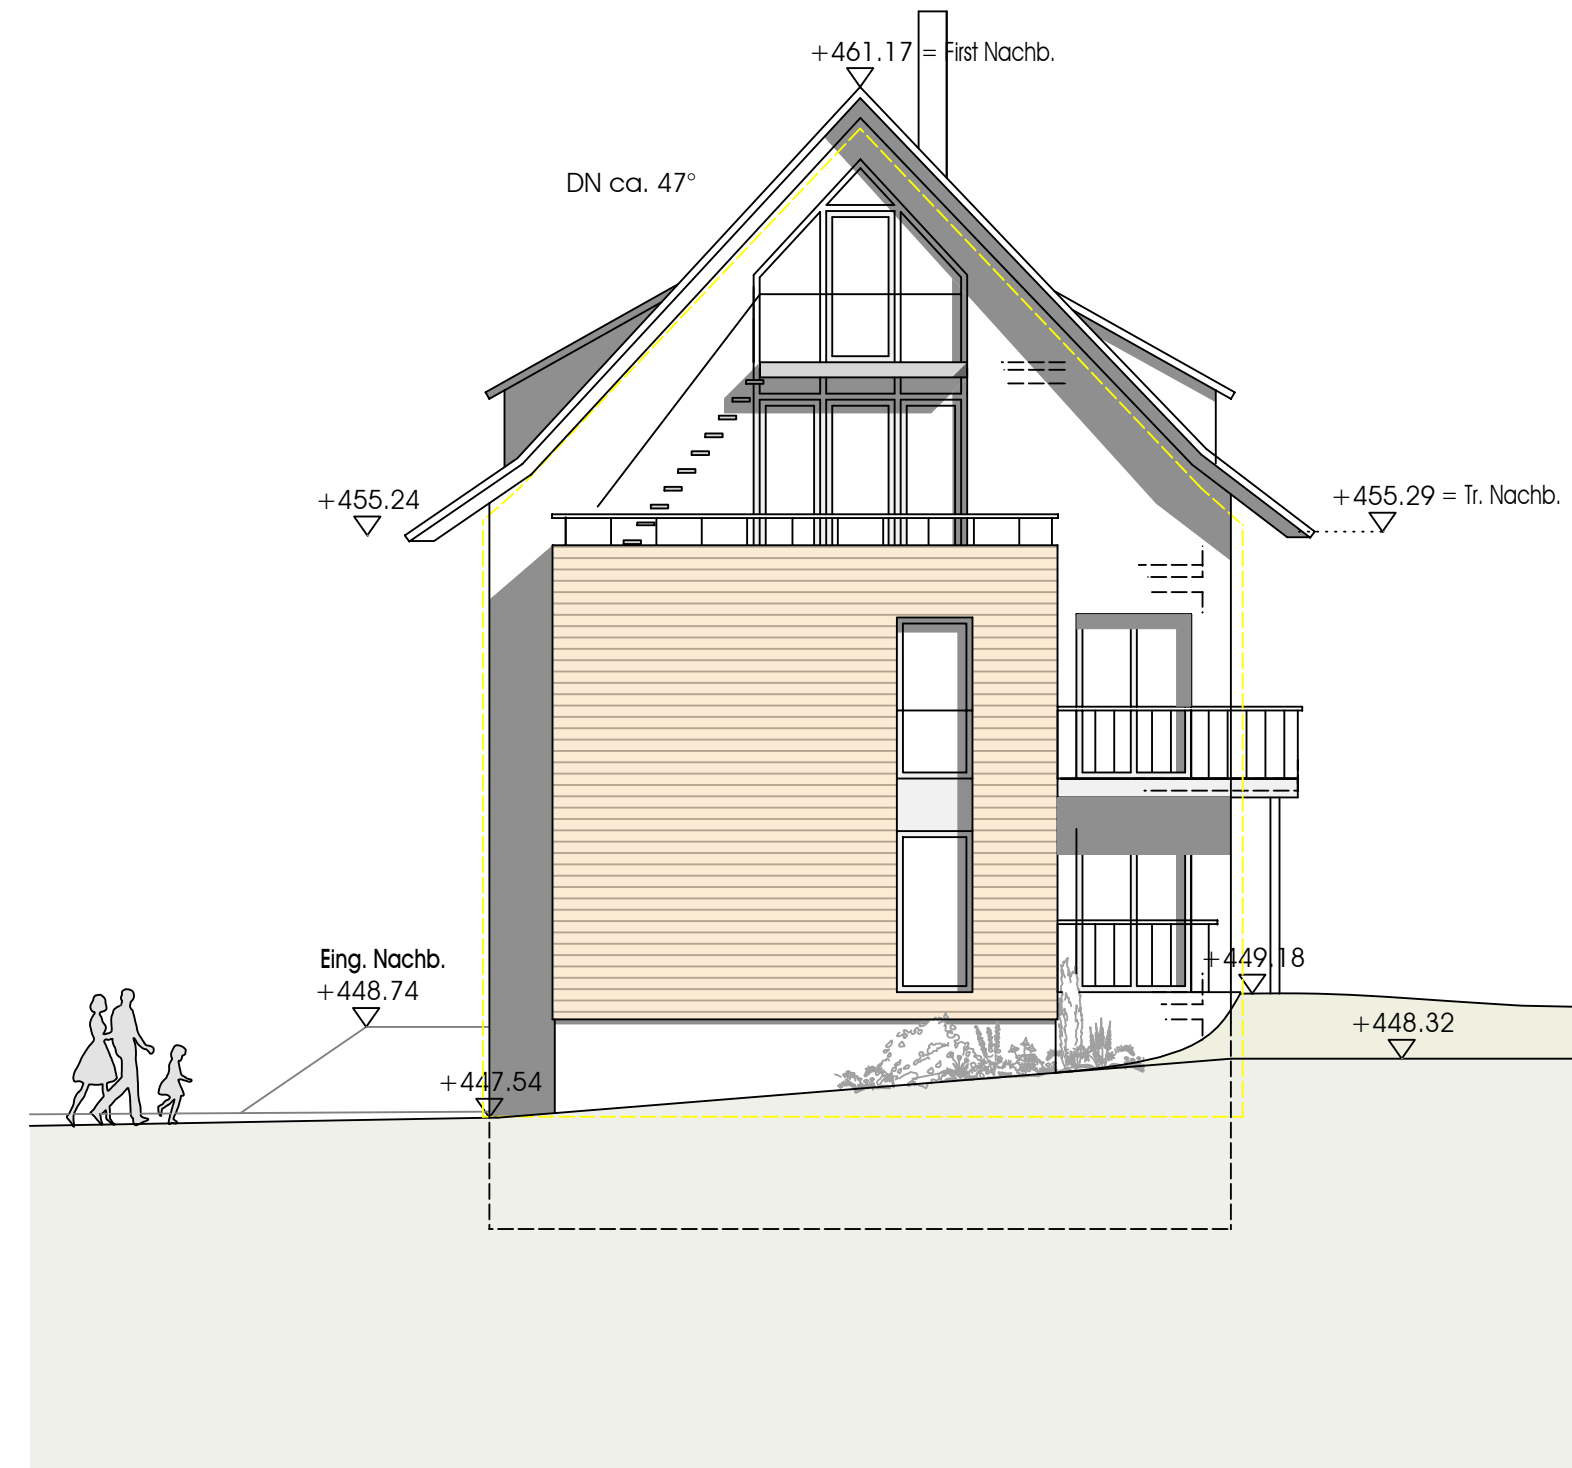

Giebelansicht

Antrag auf Baugenehmigung

 

Projektbezeichnung:
Abbruch eines Ökonoliegebäudes
und Errichtung eines Wohnhauses
mit drei Wohneinheiten

gez.: KS	Datum: 12.10.2021	Maßstab: 1/100	Projektnummer: 21487
-------------	----------------------	-------------------	-------------------------

Planbezeichnung: 06

Süd-West Ansicht
Giebelansicht