
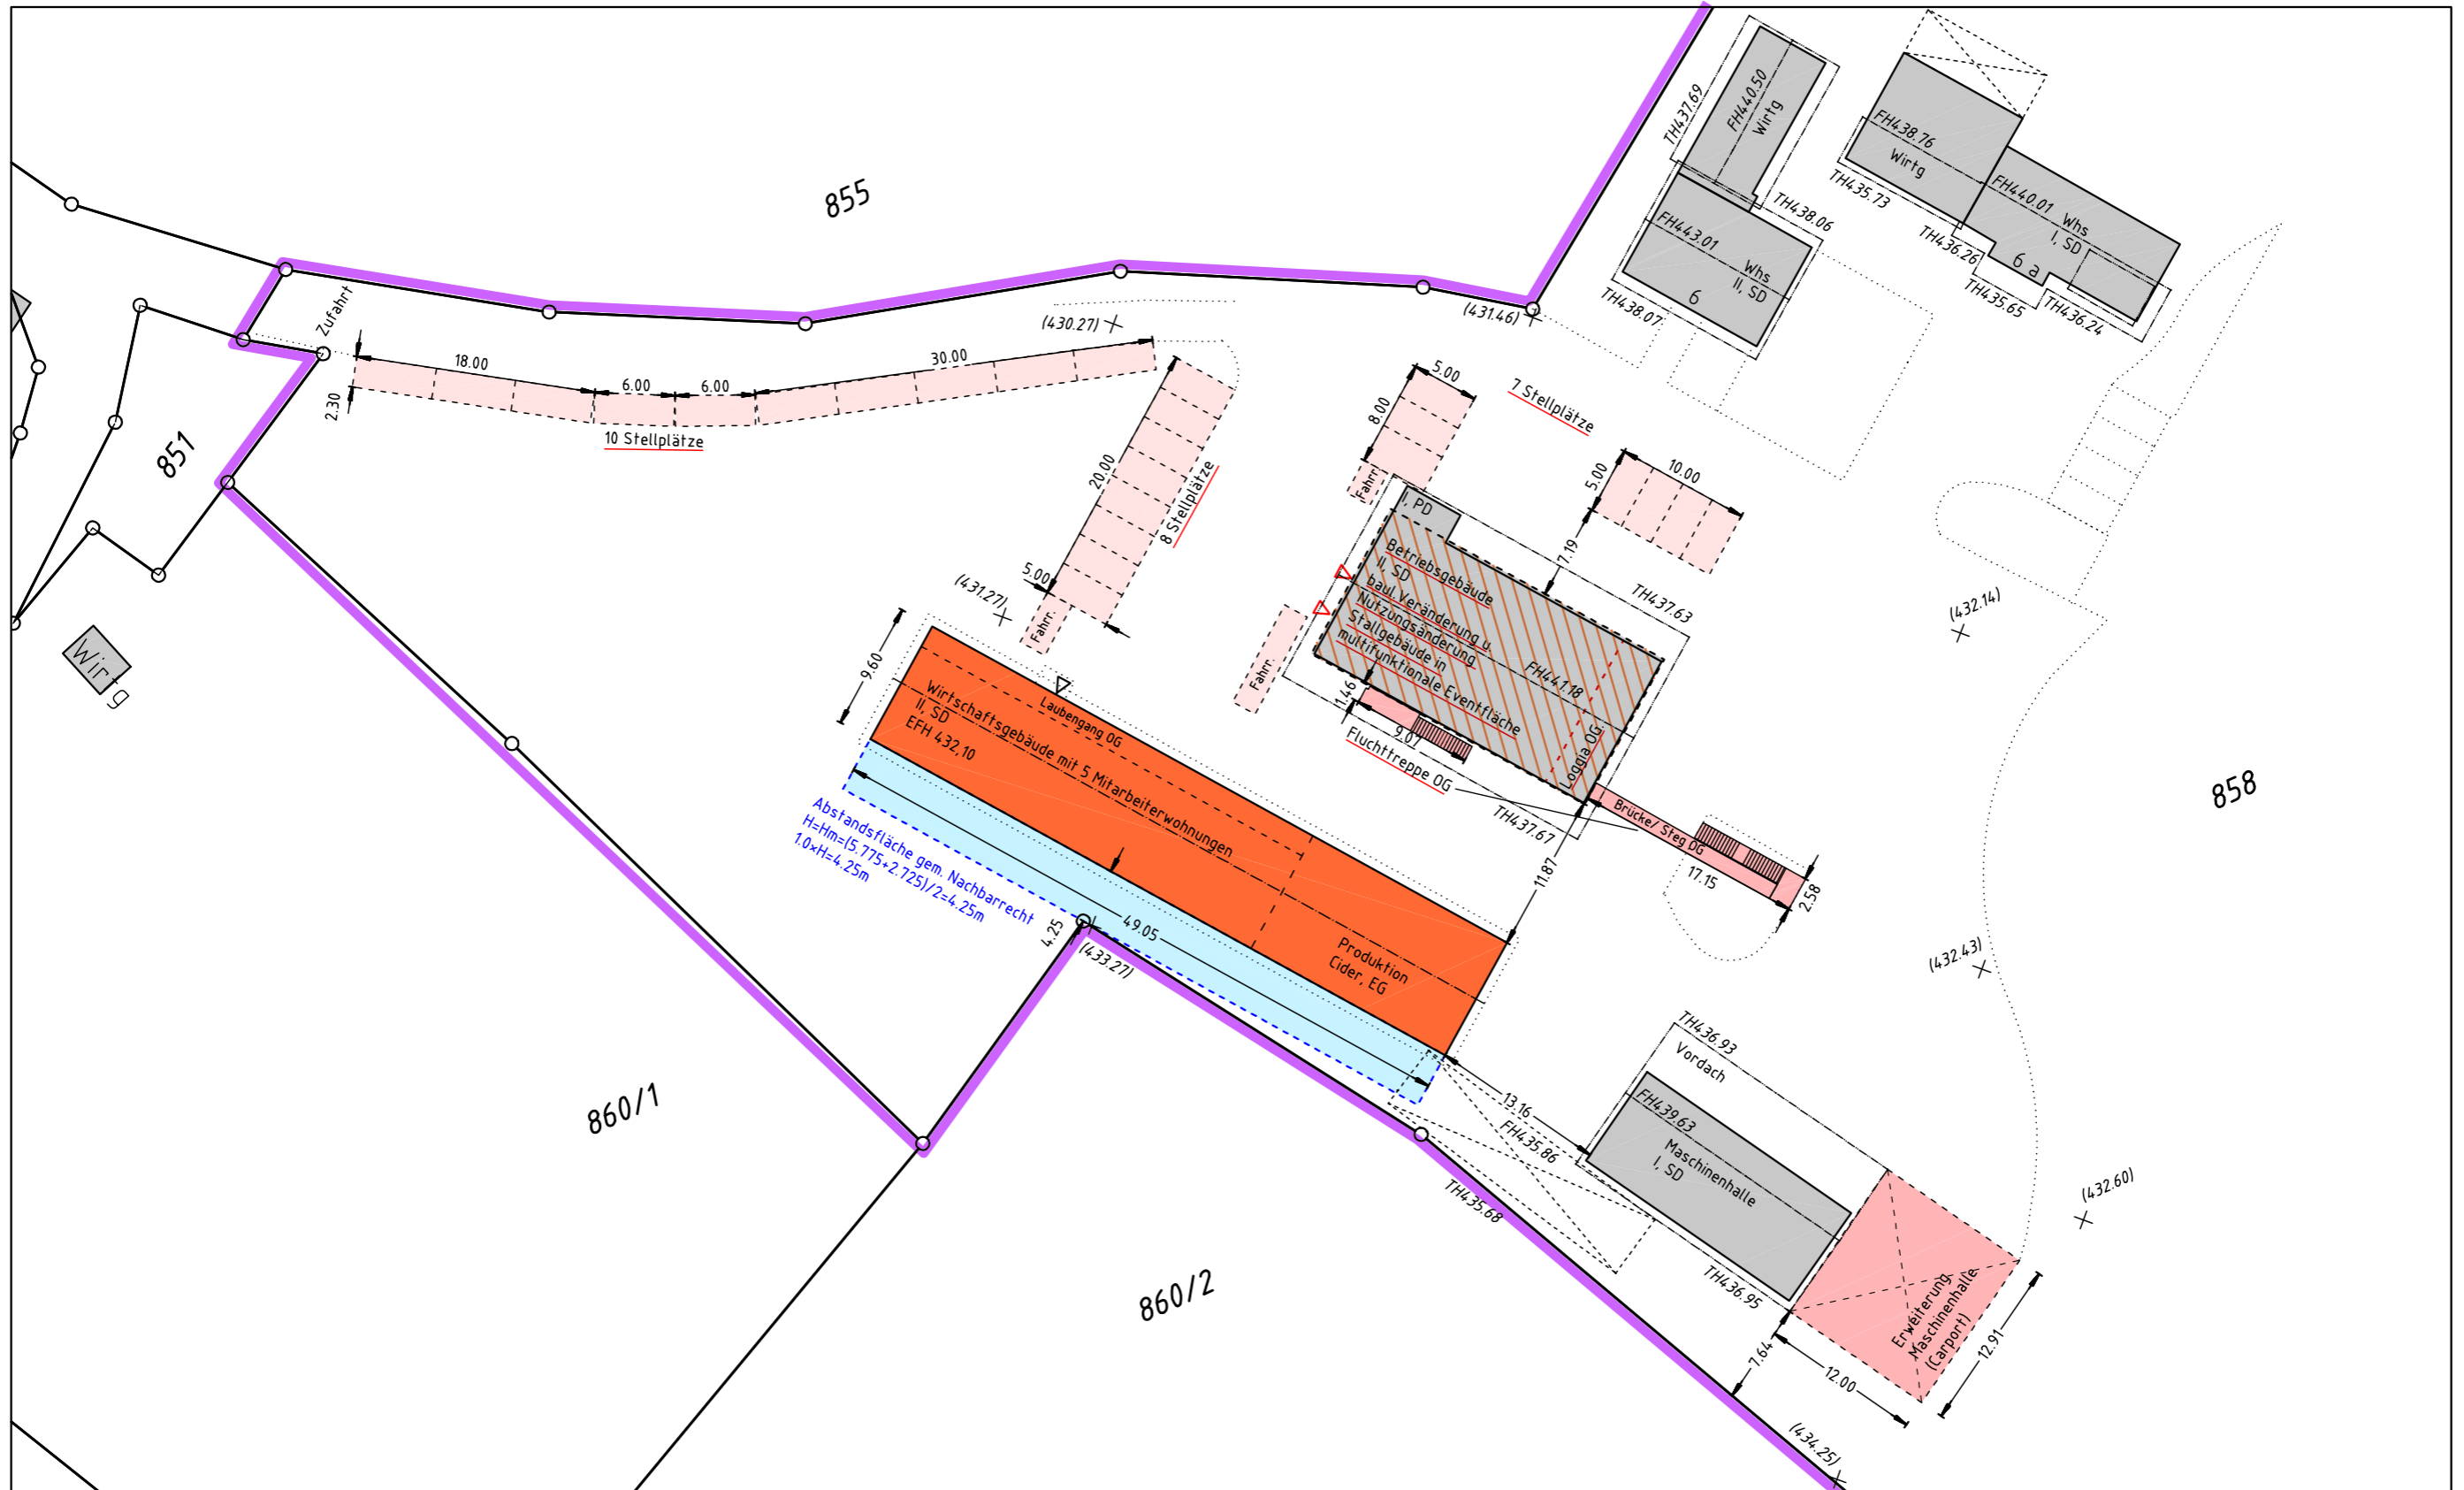


LAGEPLAN

- ZEICHNERISCHER TEIL -

zum Bauantrag (§4 LBOVV0)

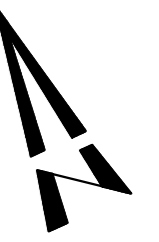




Maßstab 1:500

Bemerkung:

Die in (...) eingetragenen Höhen wurden am 15.04.2021 örtlich aufgenommen und beziehen sich auf das NEUE SYSTEM!

Eventuell vorhandene unterirdische Versorgungsleitungen im Baugrundstück sind nicht dargestellt.

4.0004.913

 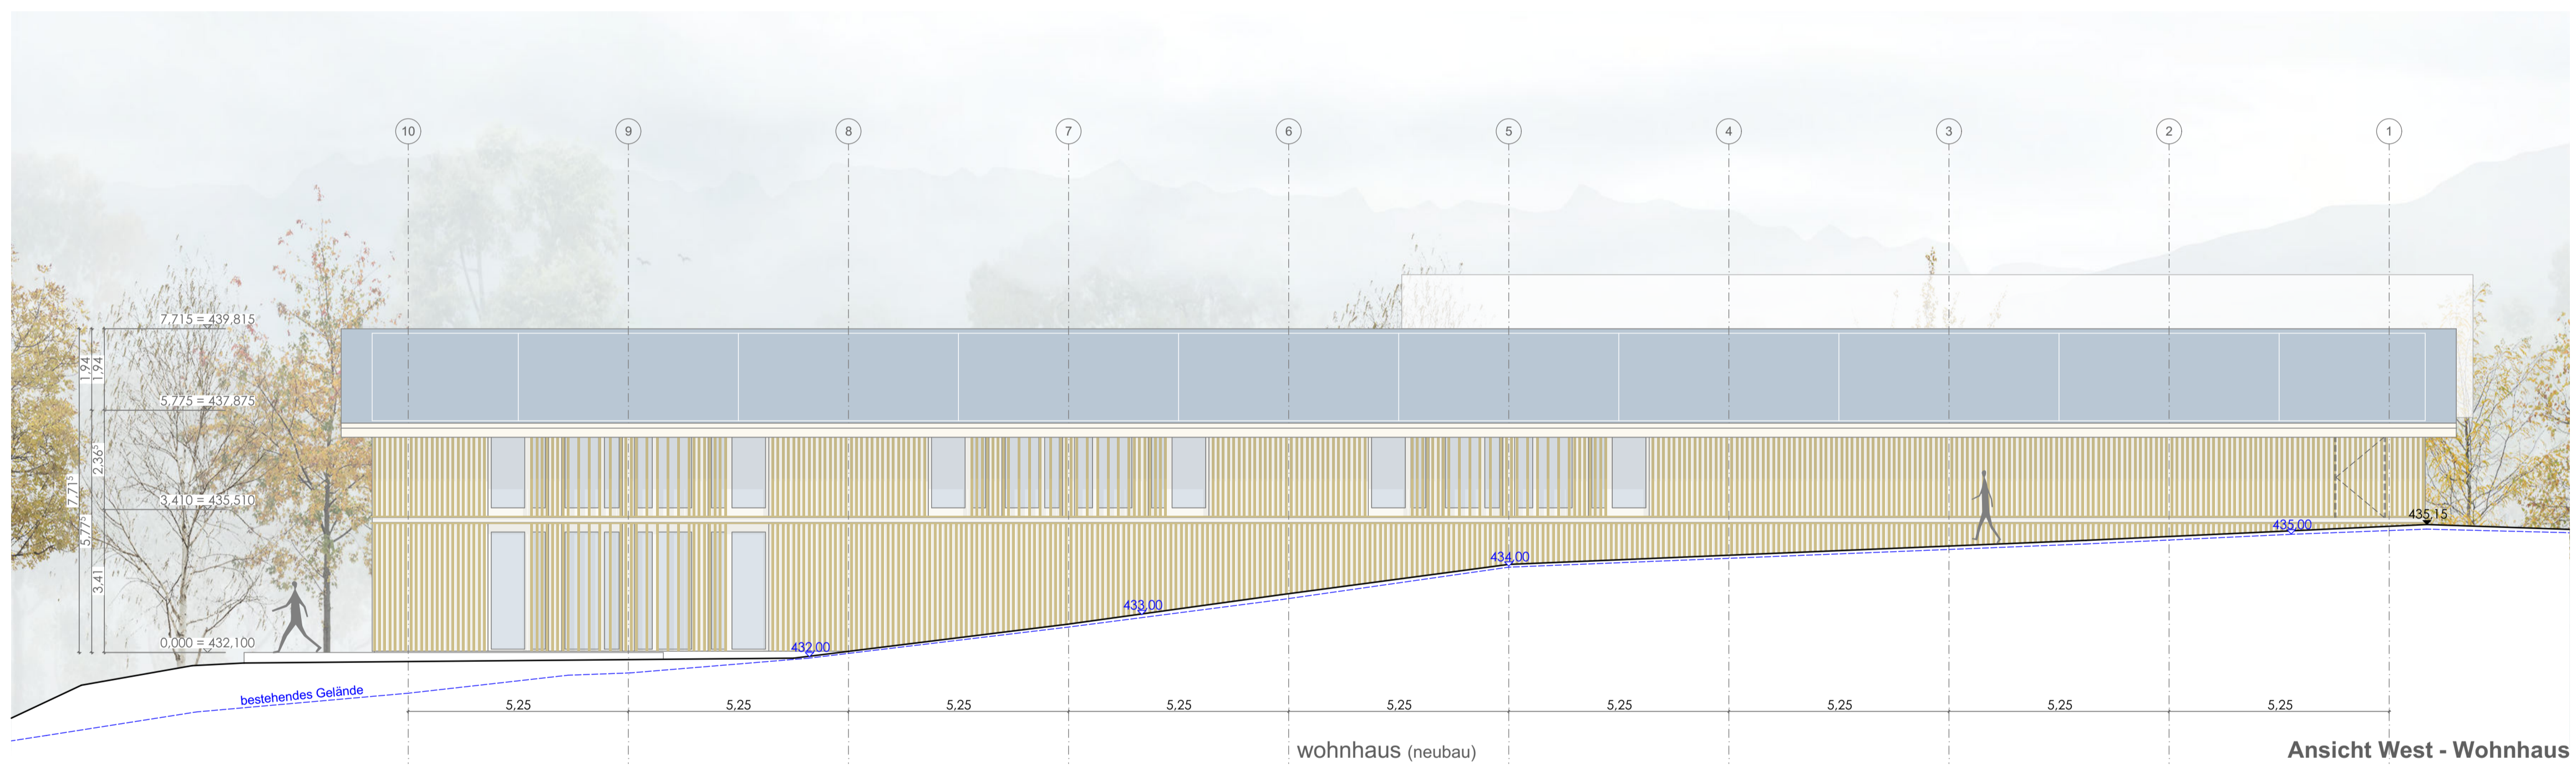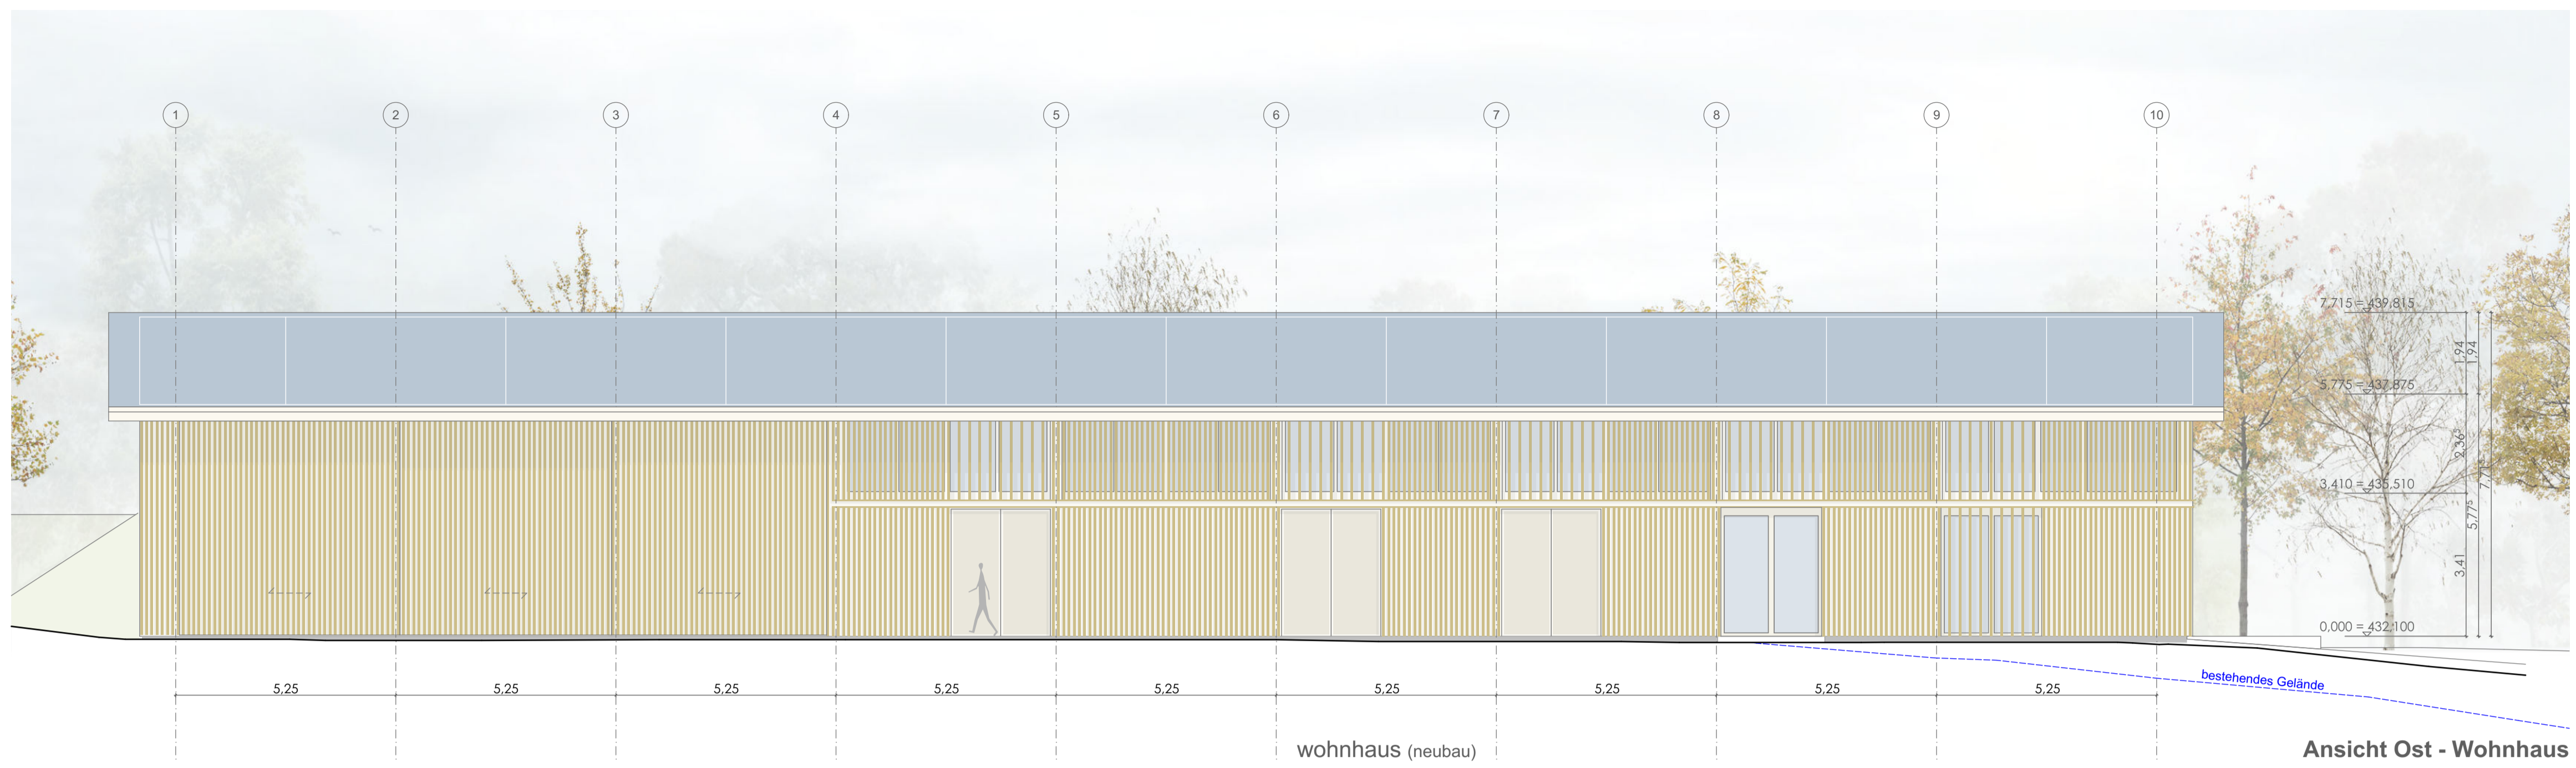



wohnhaus
(neubau)

stallgebäude
(bestand)

Ansicht Süd




stallgebäude
(bestand)

Ansicht West - Stallgebäude




stallgebäude
(bestand)


Ansicht Ost - Stallgebäude

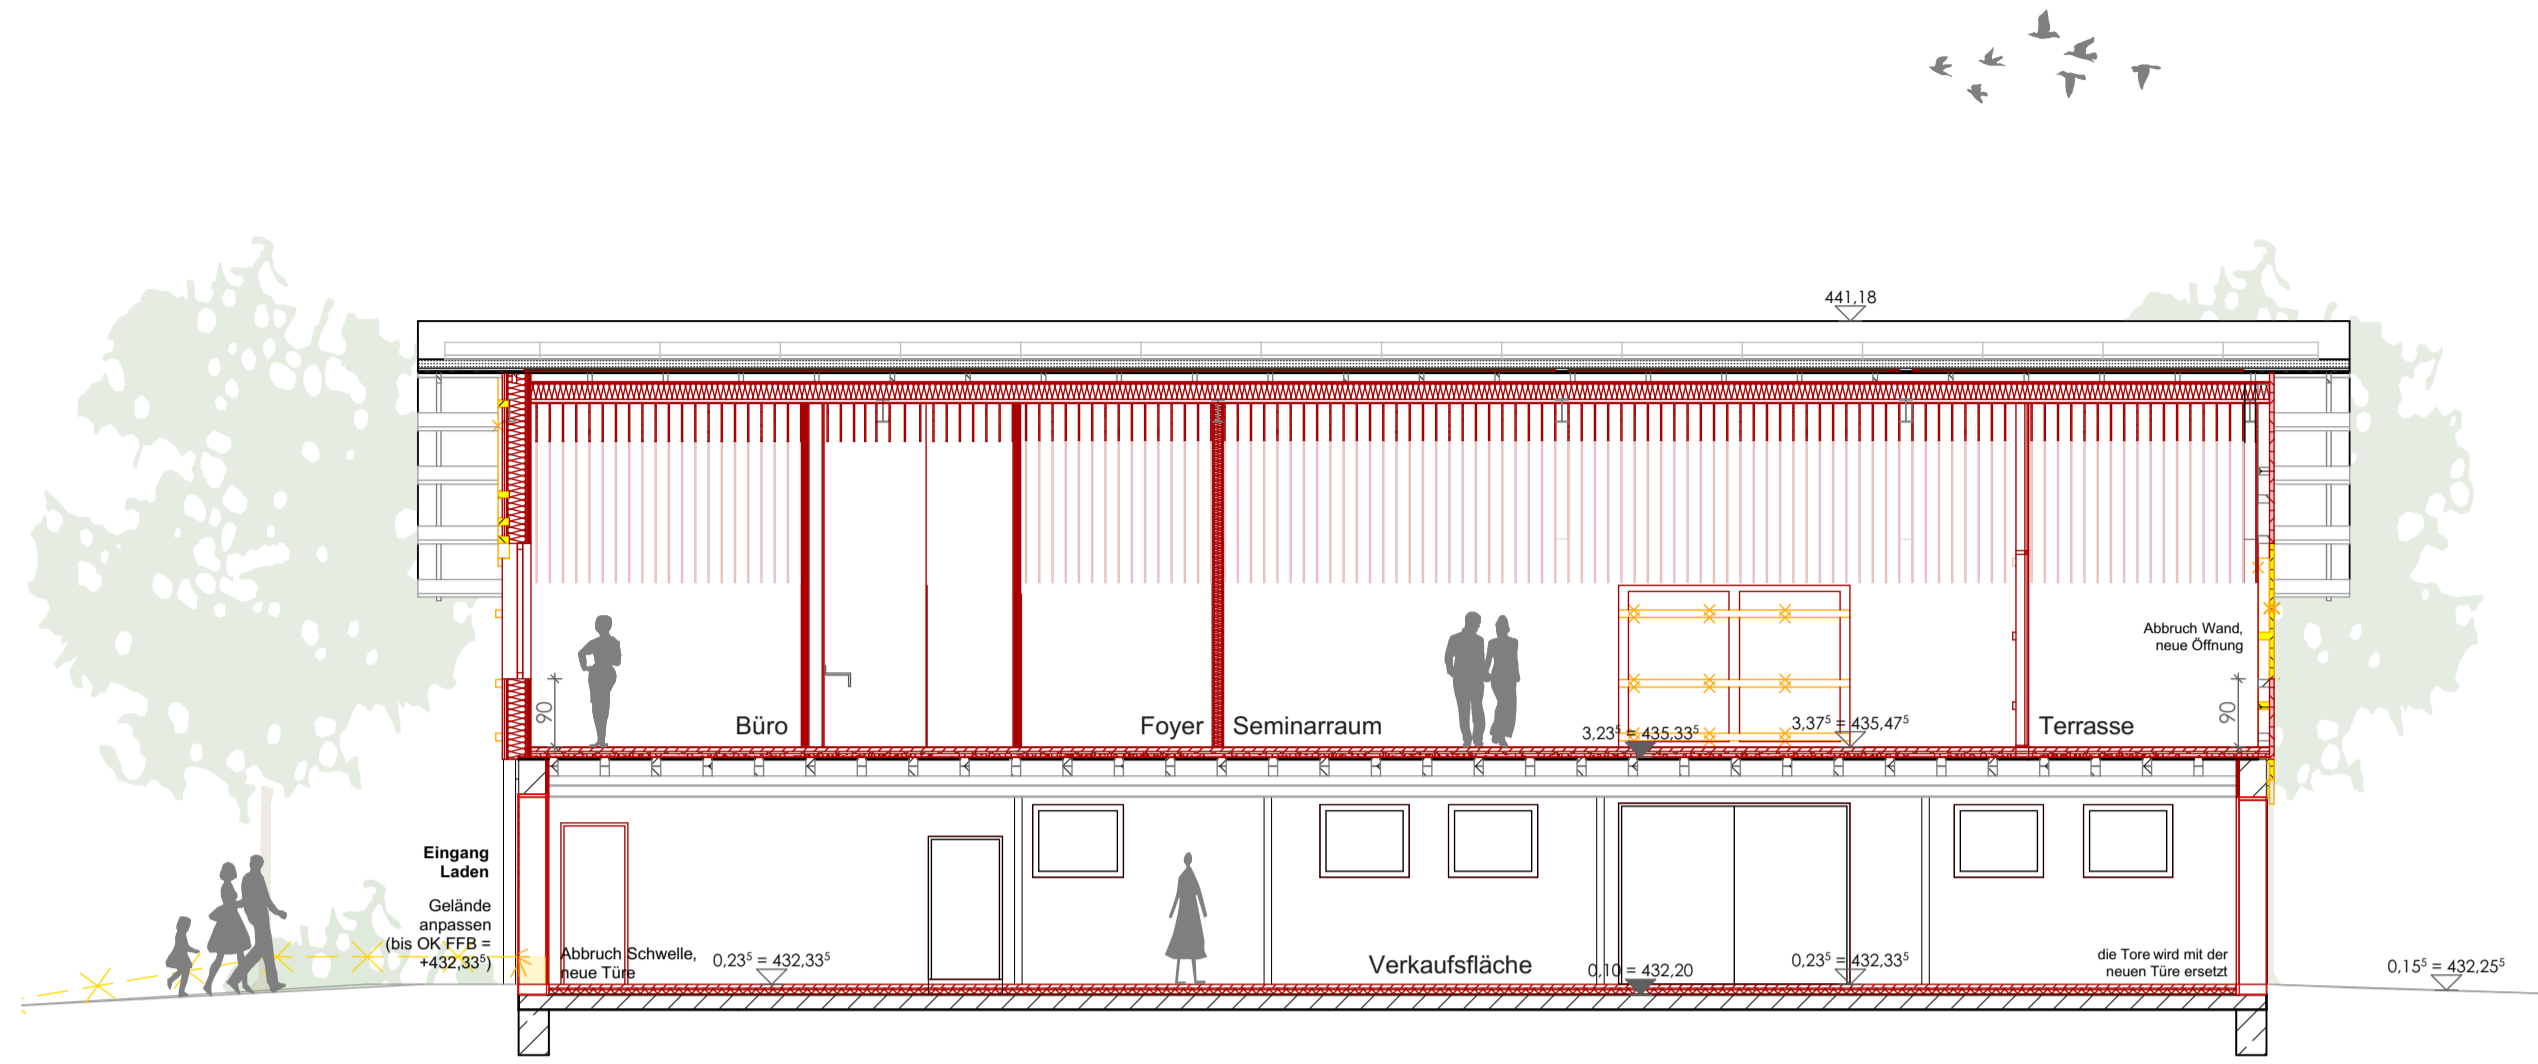


Schnitt D-D
stallgebäude
(bestand)

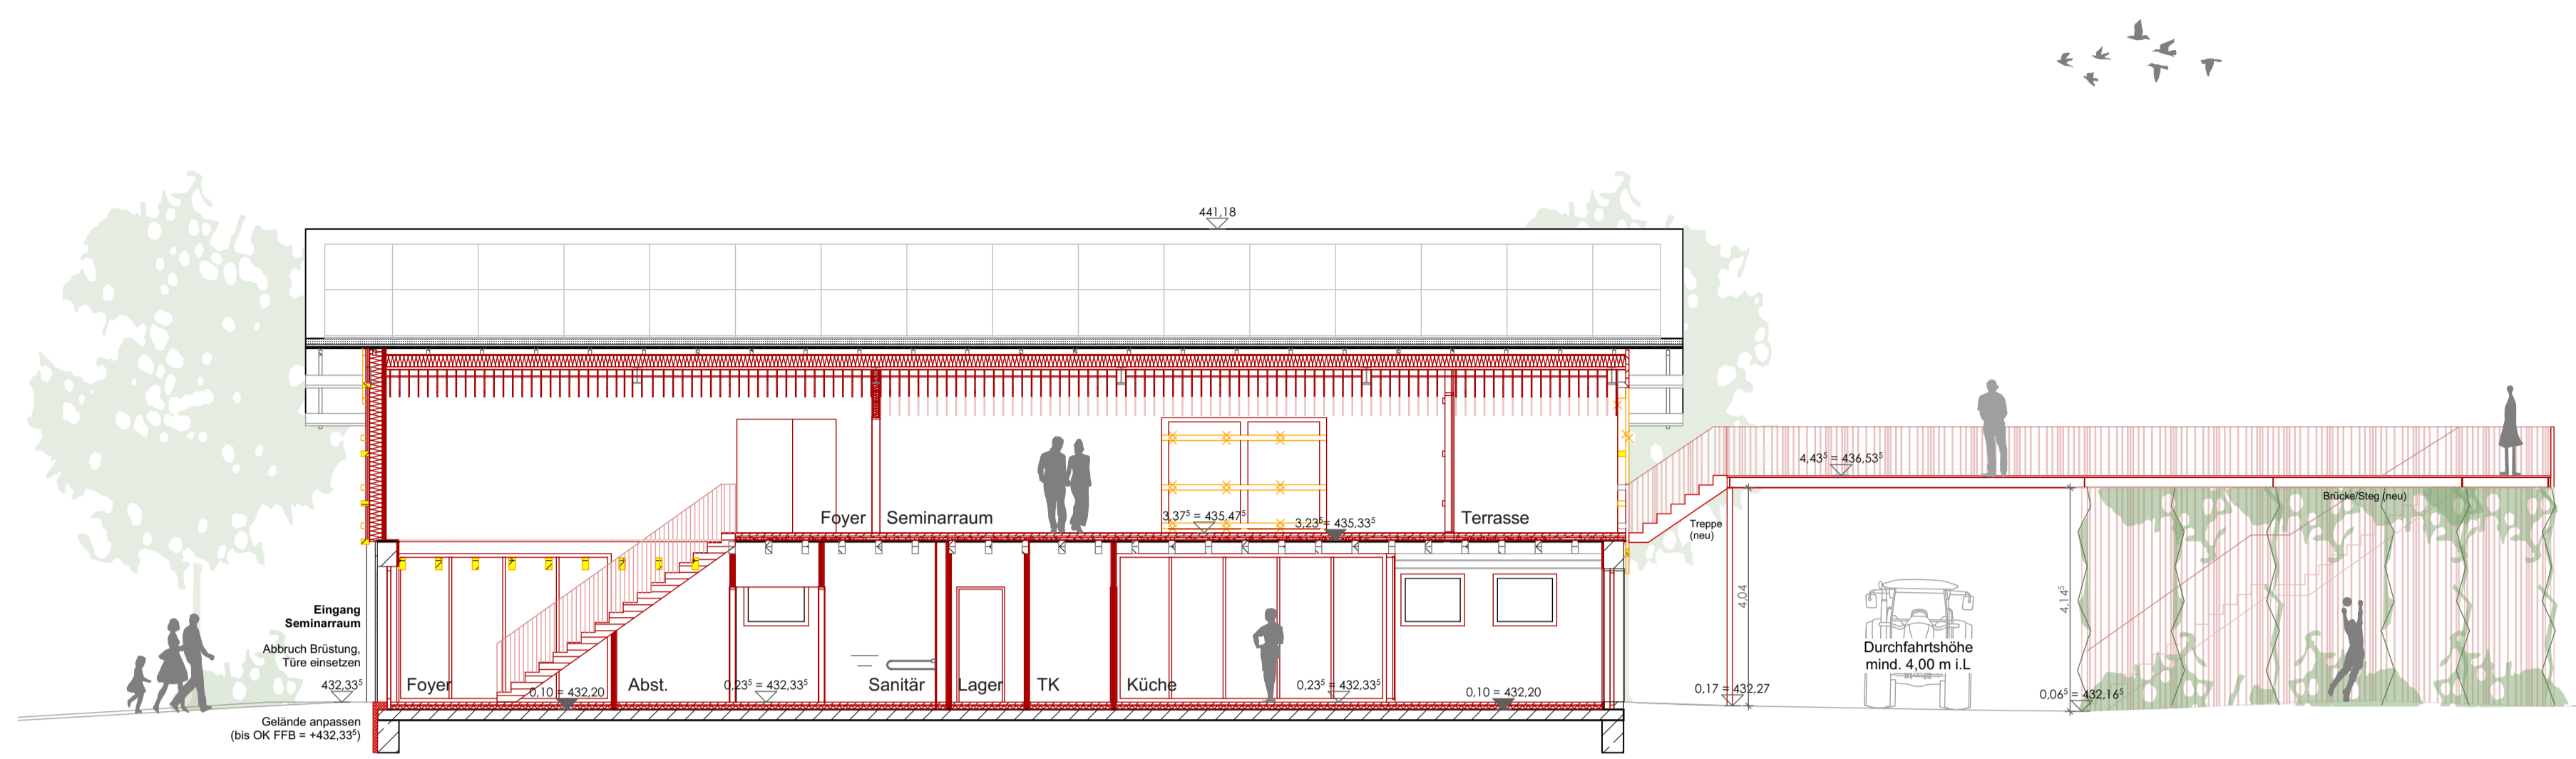


Schnitt E-E
stallgebäude
(bestand)

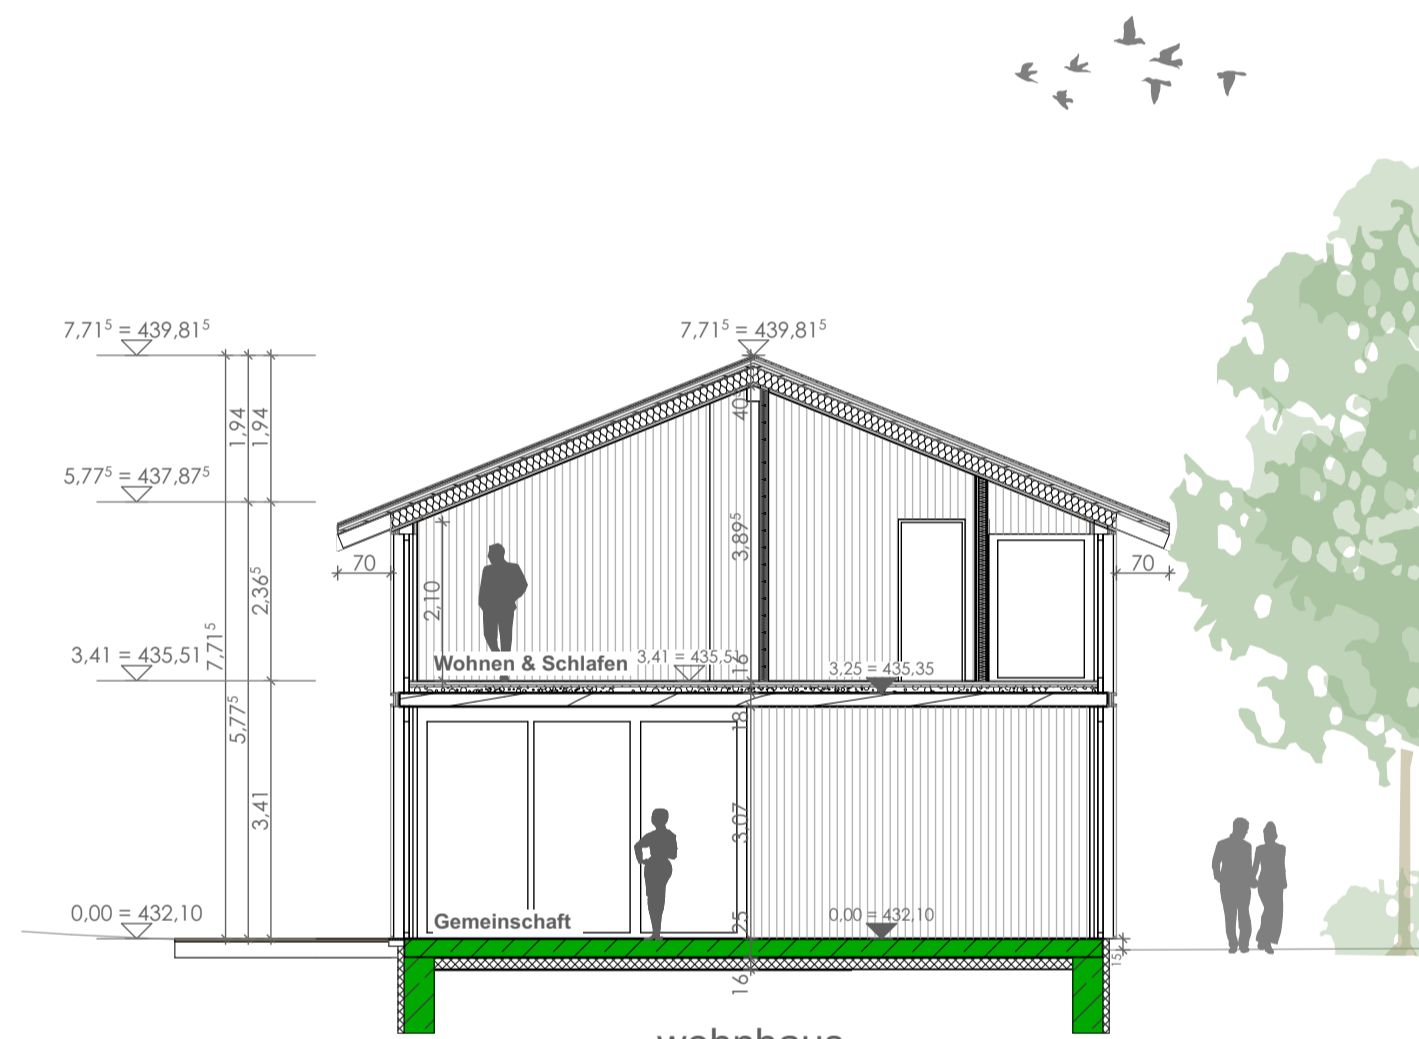


wohnhaus
(neubau)
Schnitt A-A

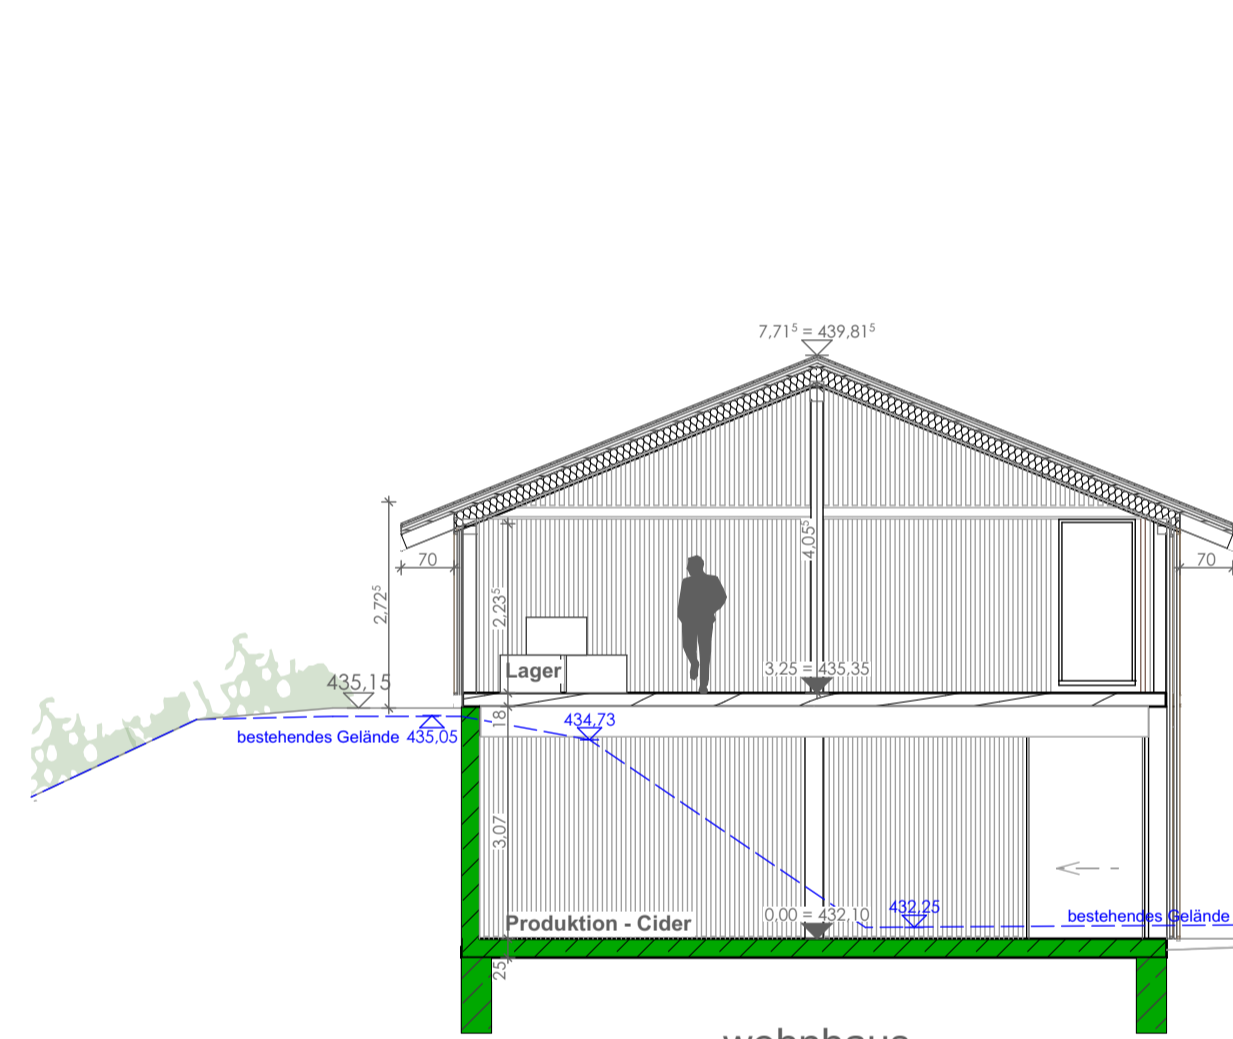

wohnhaus
(neubau)


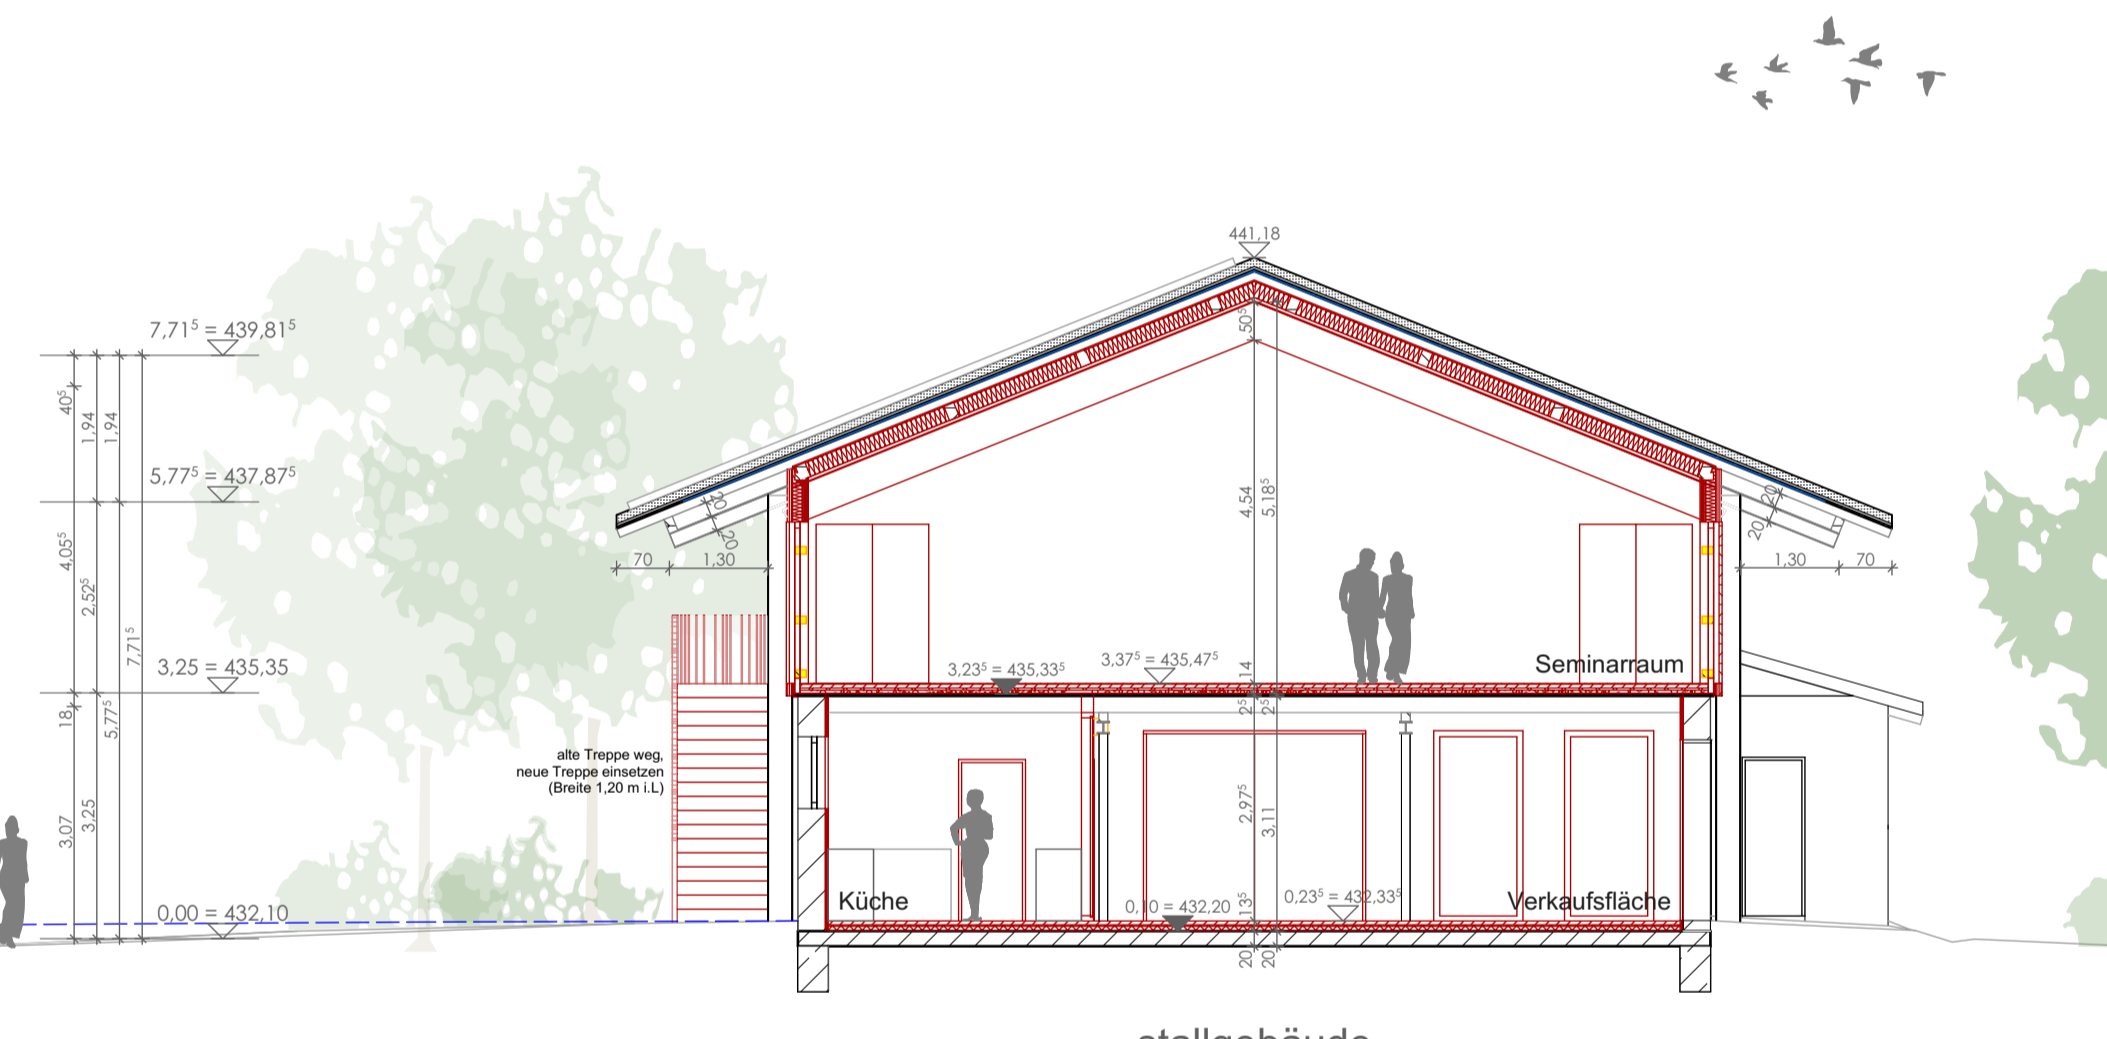


stallgebäude
(bestand)
Schnitt C-C


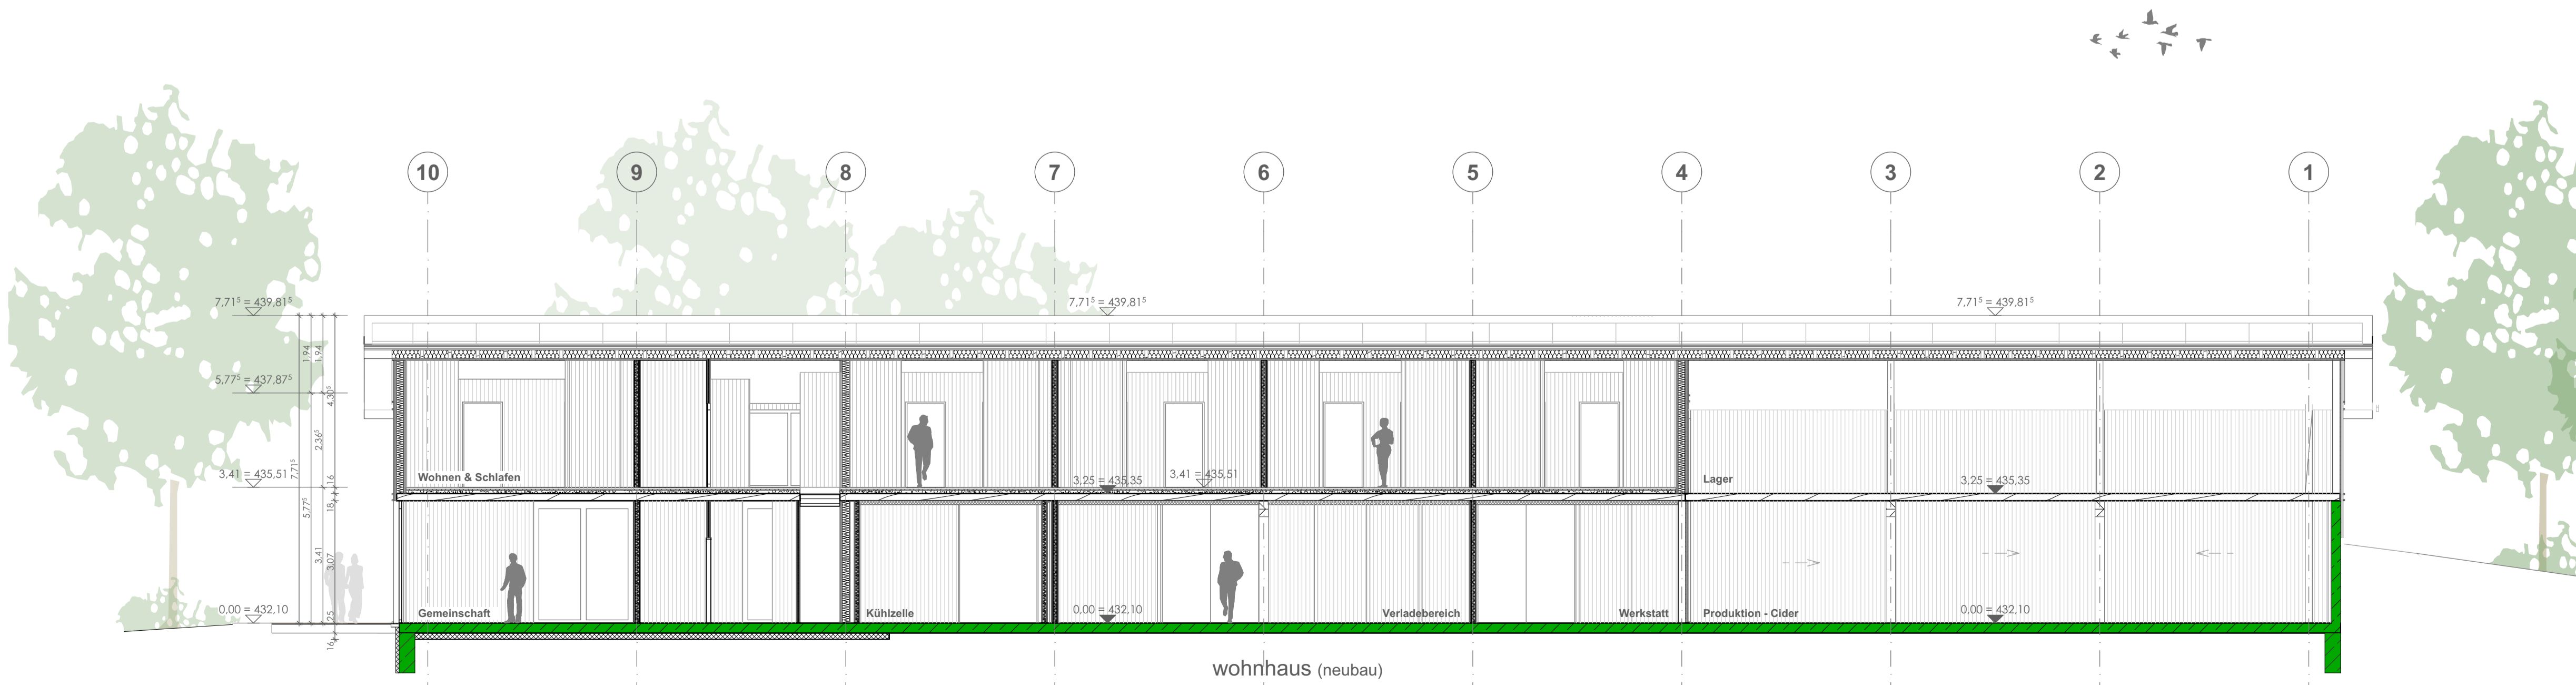


wohnhaus (neubau)
Schnitt B-B

Schnitte	M = 1 : 100
Genehmigungsplanung	100-05-00

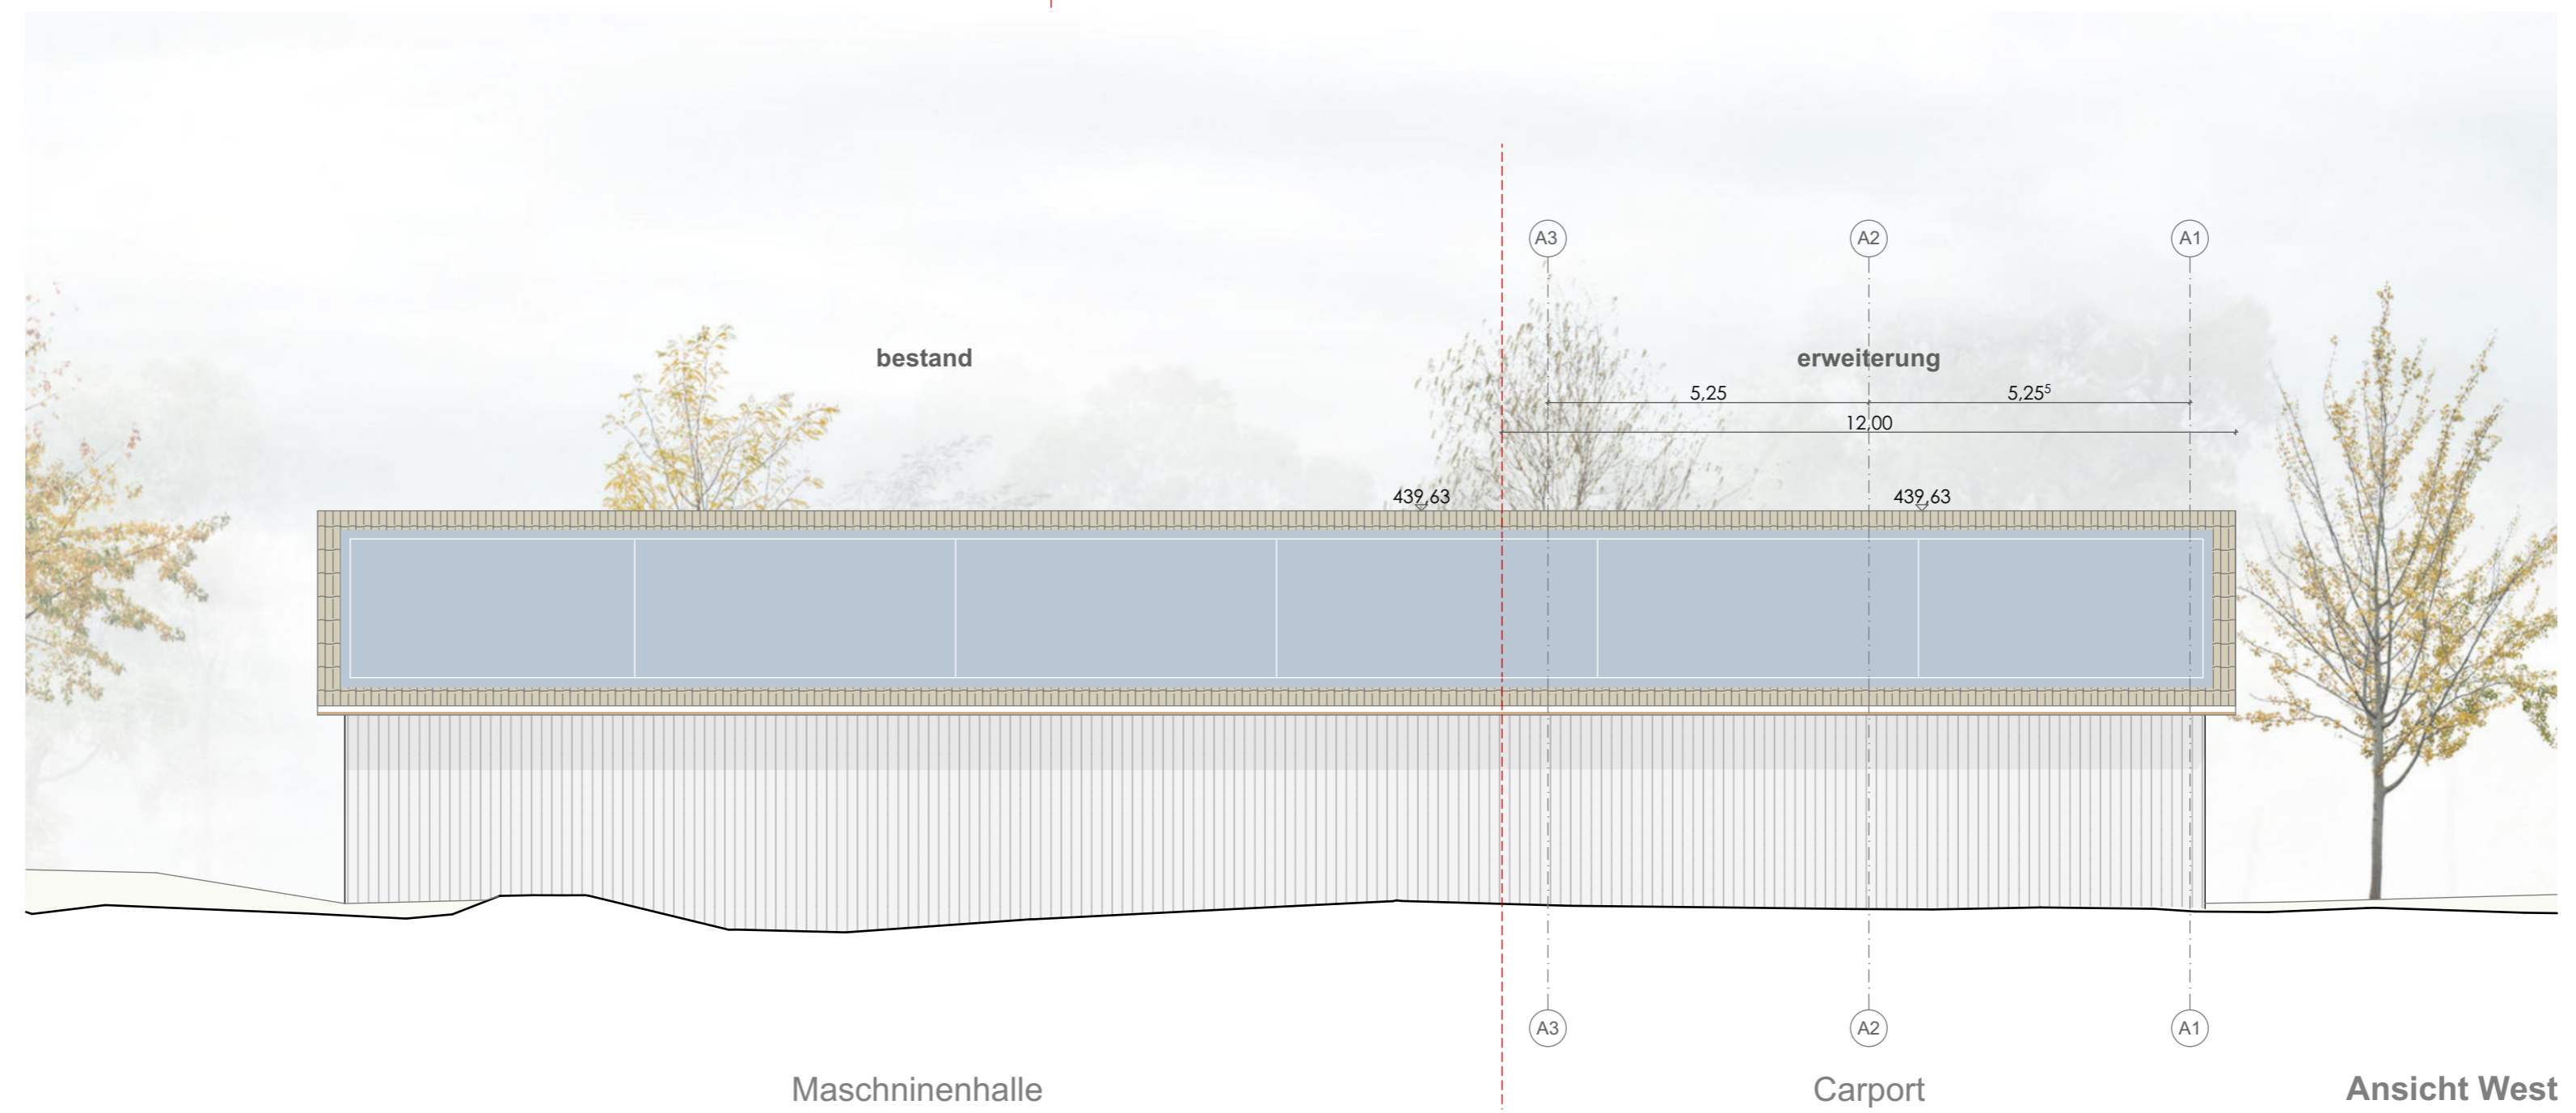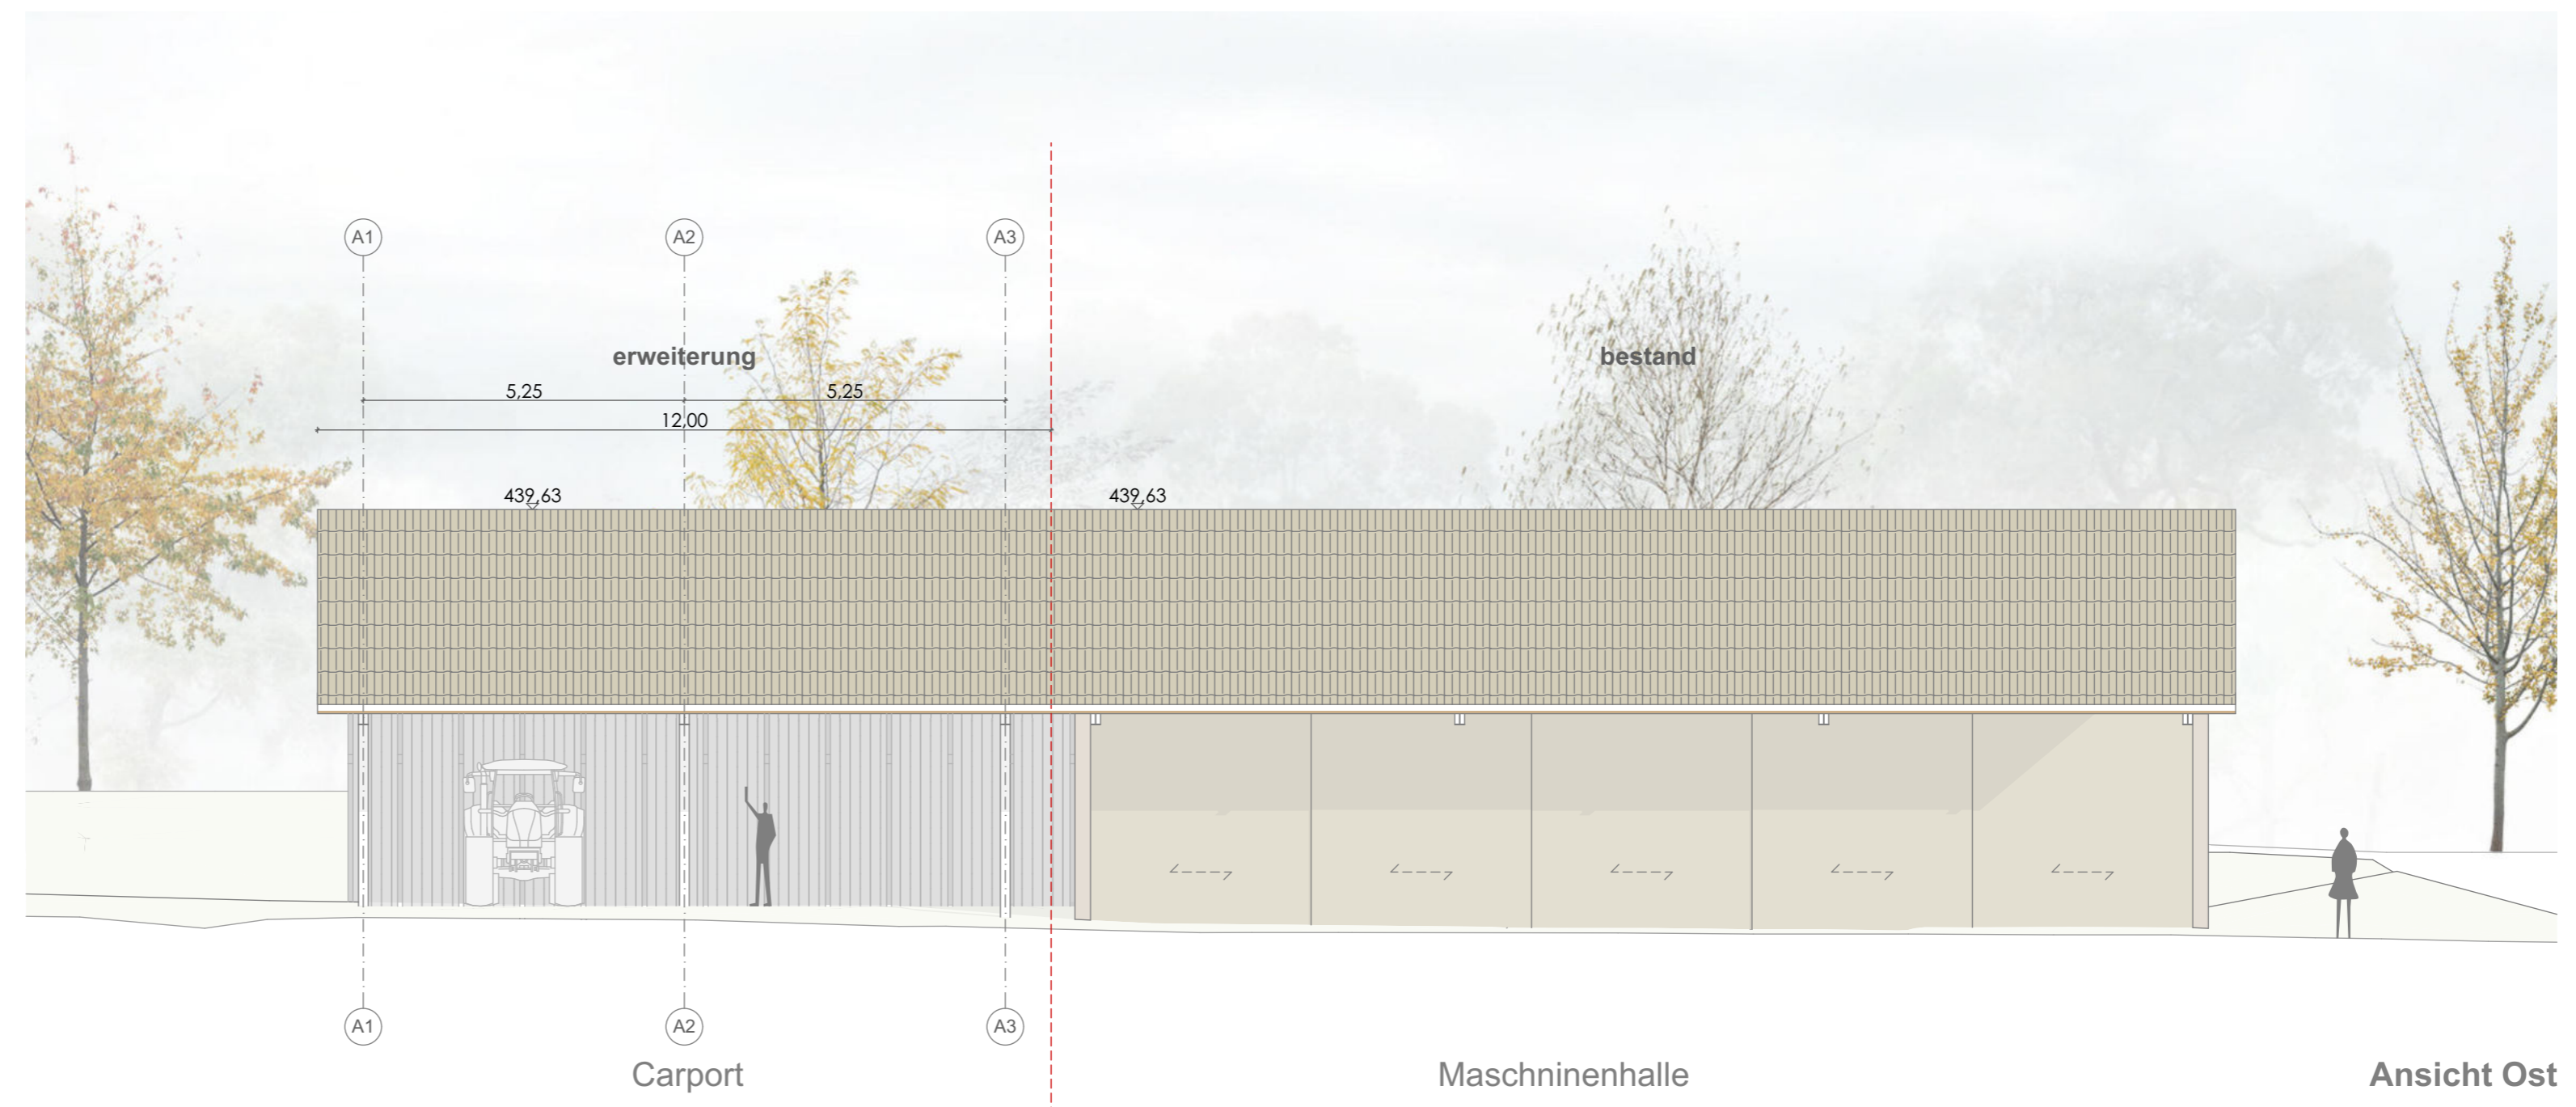

Carport Ansicht Süd

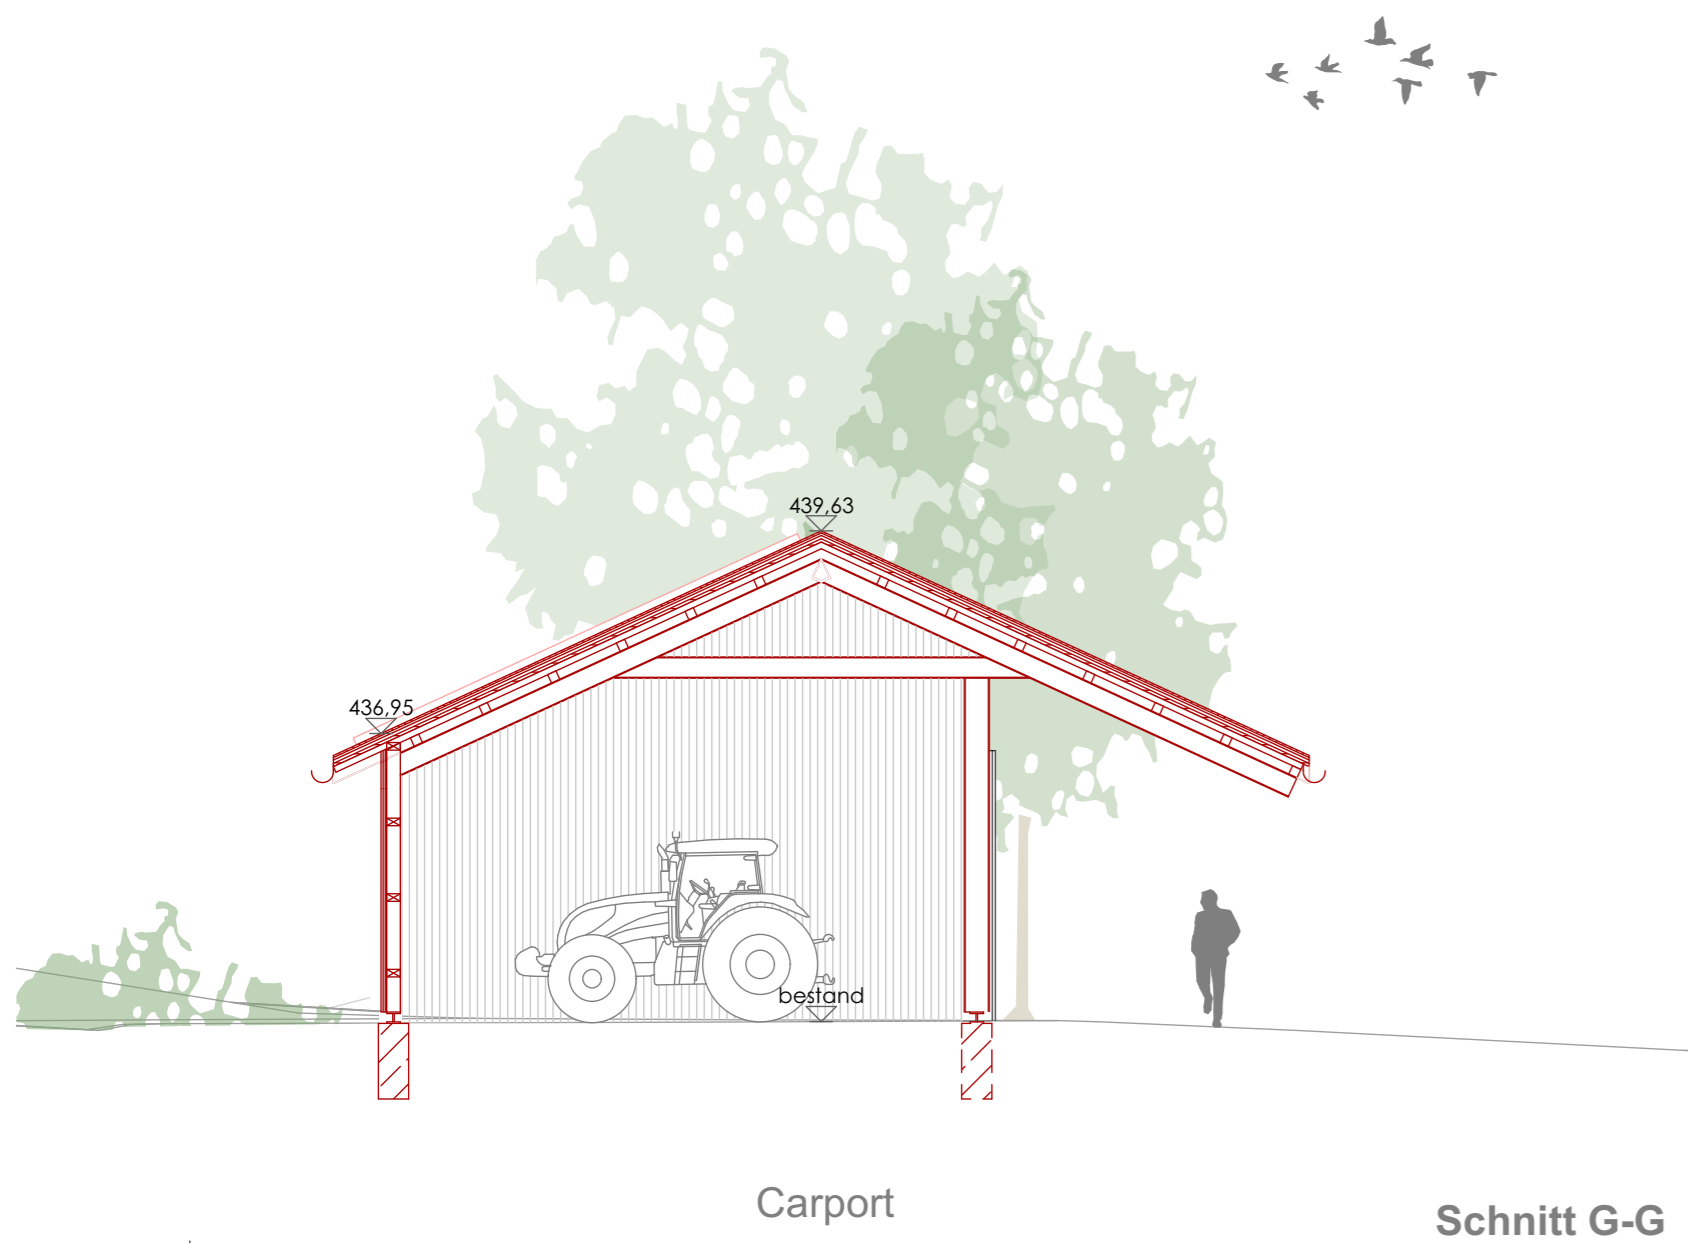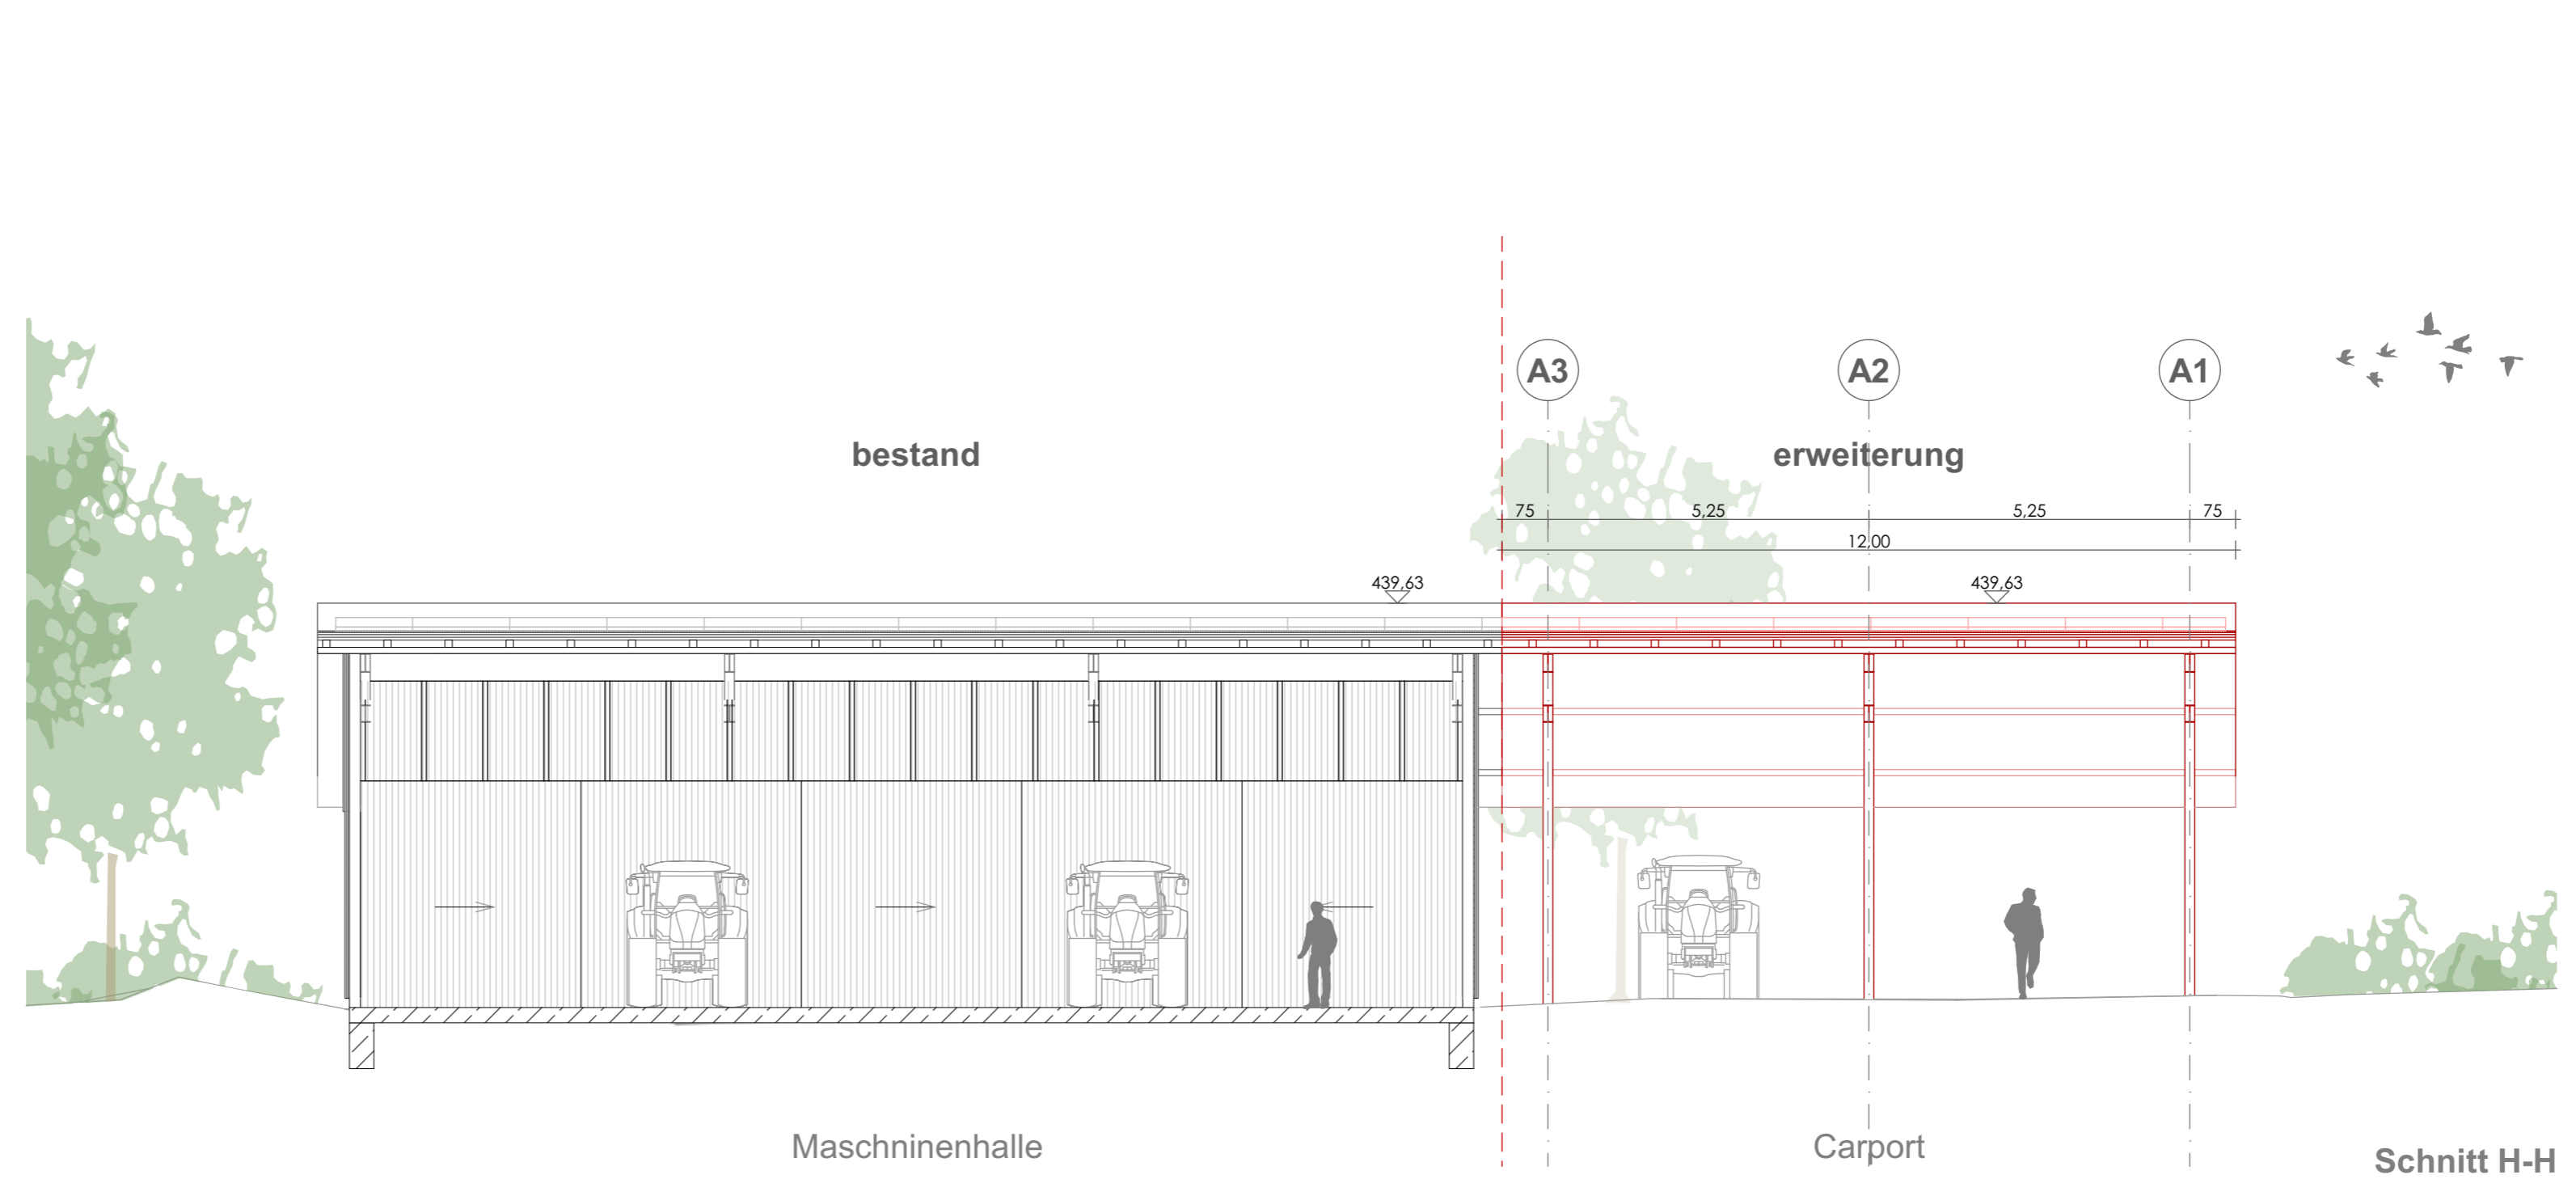

Carport Schnitt G-G

Erweiterung Maschinenhalle, Carport
Genehmigungsplanung