


Landkreis: Bodenseekreis
 Gemeinde: Markdorf
 Gemarkung: Markdorf
 Ortsteil:
 Bebauungsplan: „Döllen I“

ABBRUCHPLAN

zeichnerischer Teil zum Bauantrag
 (§ 4 LBOVVO)


Maßstab: 1 : 500

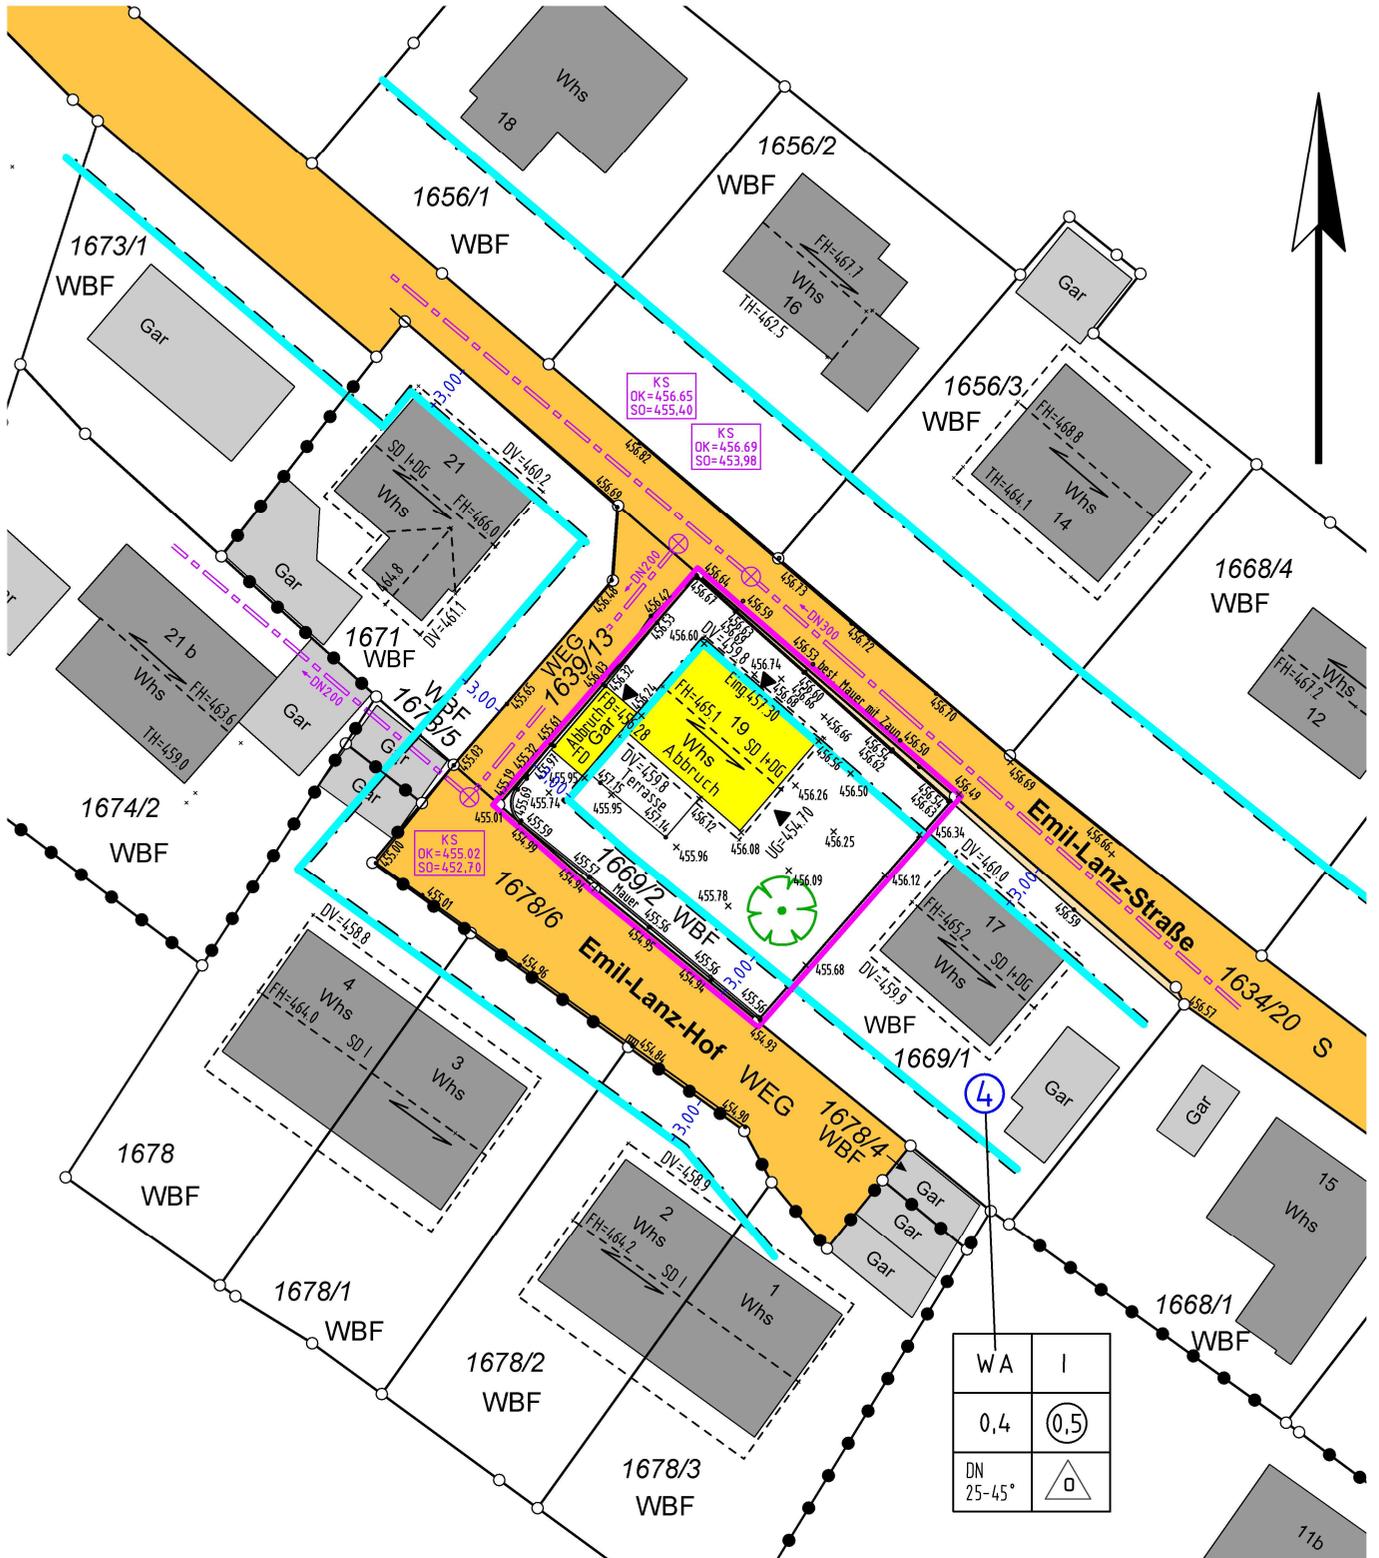

Landkreis: Bodenseekreis
 Gemeinde: Markdorf
 Gemarkung: Markdorf
 Ortsteil:
 Bebauungsplan: „Döllen I“

LAGEPLAN

zeichnerischer Teil zum Bauantrag
 (§ 4 LBOVVO)
 Maßstab: 1 : 500


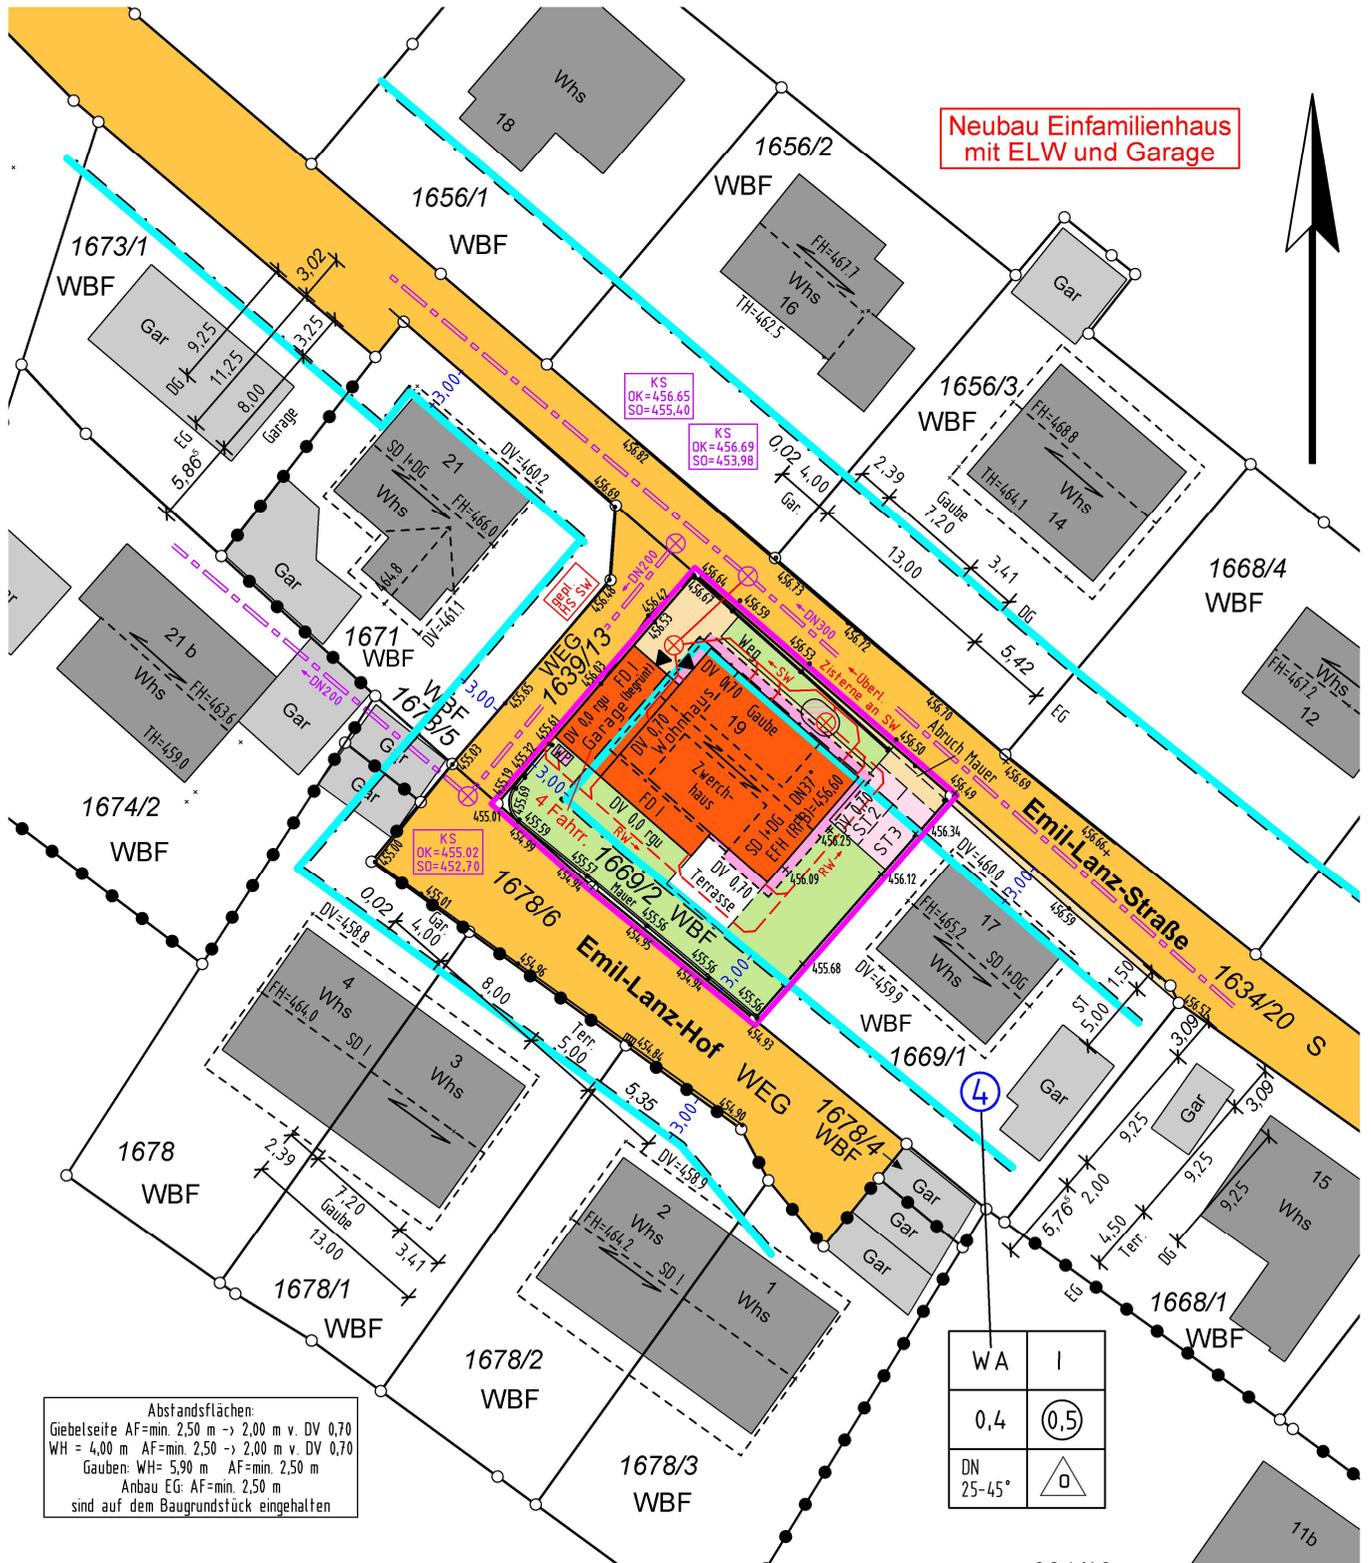


EINGABEPLAN

Neubau eines Einfamilienhauses
mit ELW und Garage

Schnitt A-A, B-B M. 1 : 100

Bauort: 88677 Markdorf
Emil-Lanz-Str. 19, Fl.-Nr. 1669/2

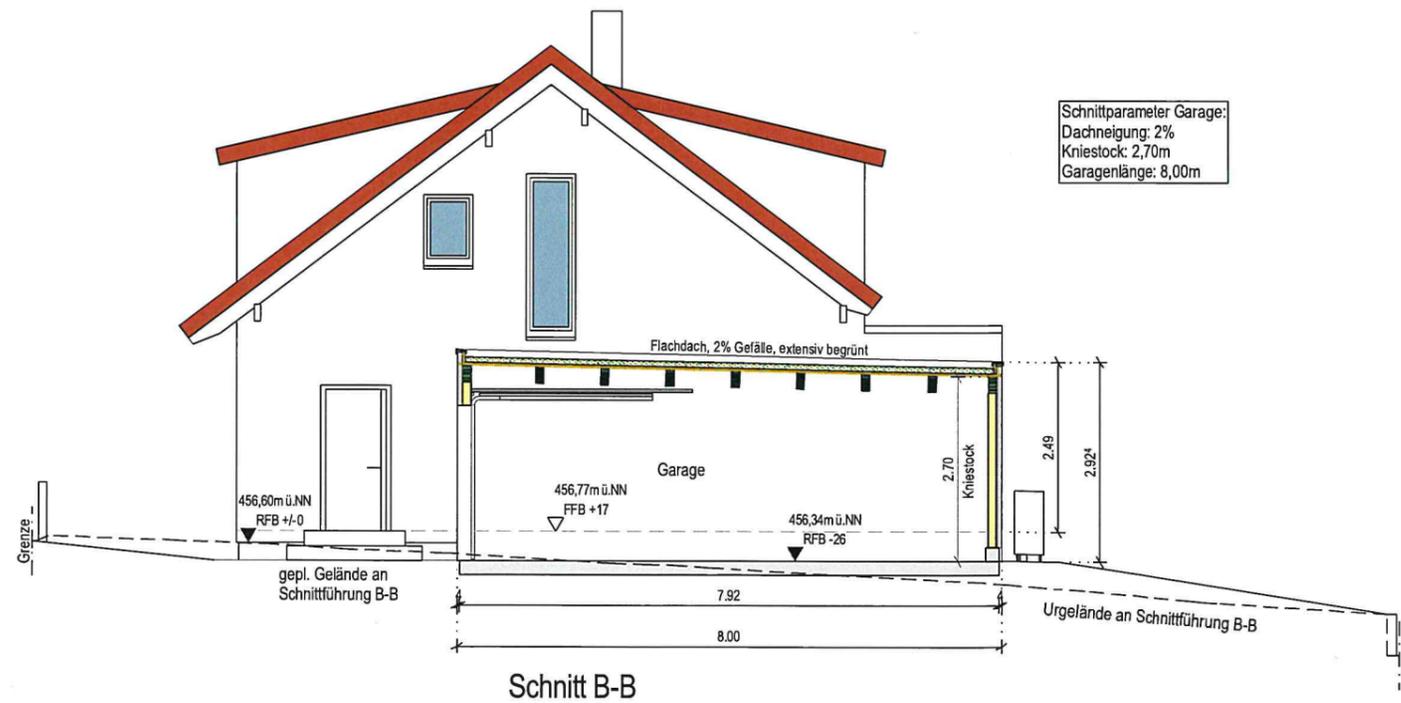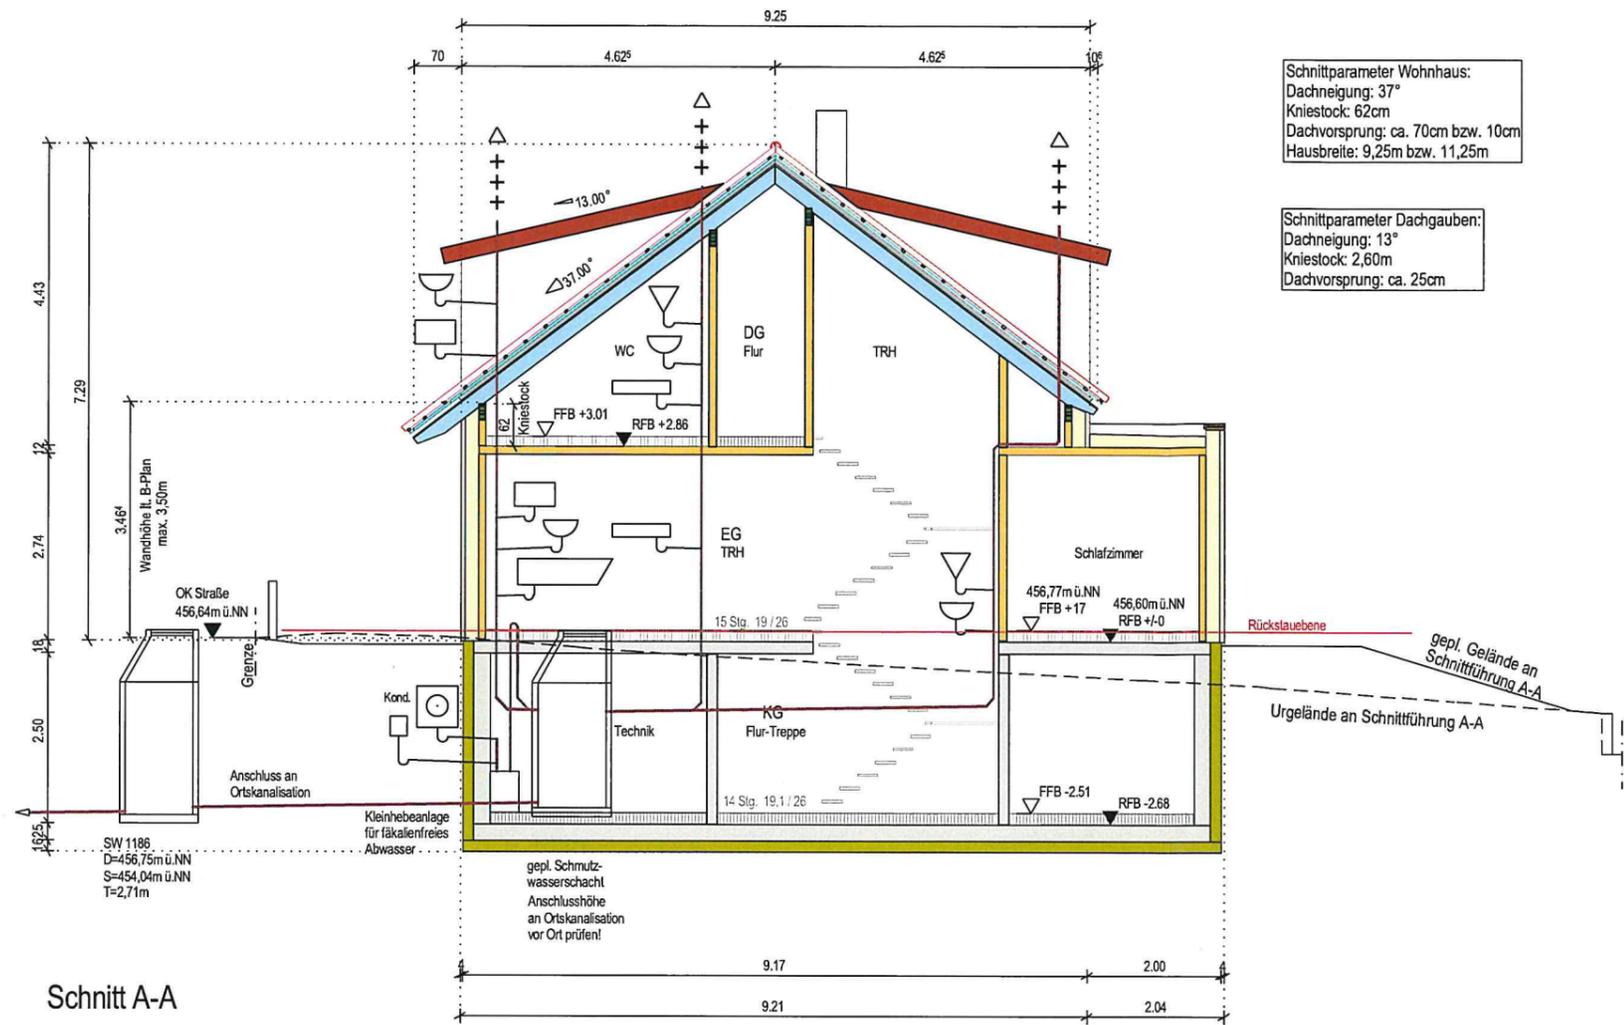


EINGABEPLAN


Neubau eines Einfamilienhauses
mit ELW und Garage

Ansicht Ost, Süd M. 1 : 100

Bauort: 88677 Markdorf
Emil-Lanz-Str. 19, Fl.-Nr. 1669/2

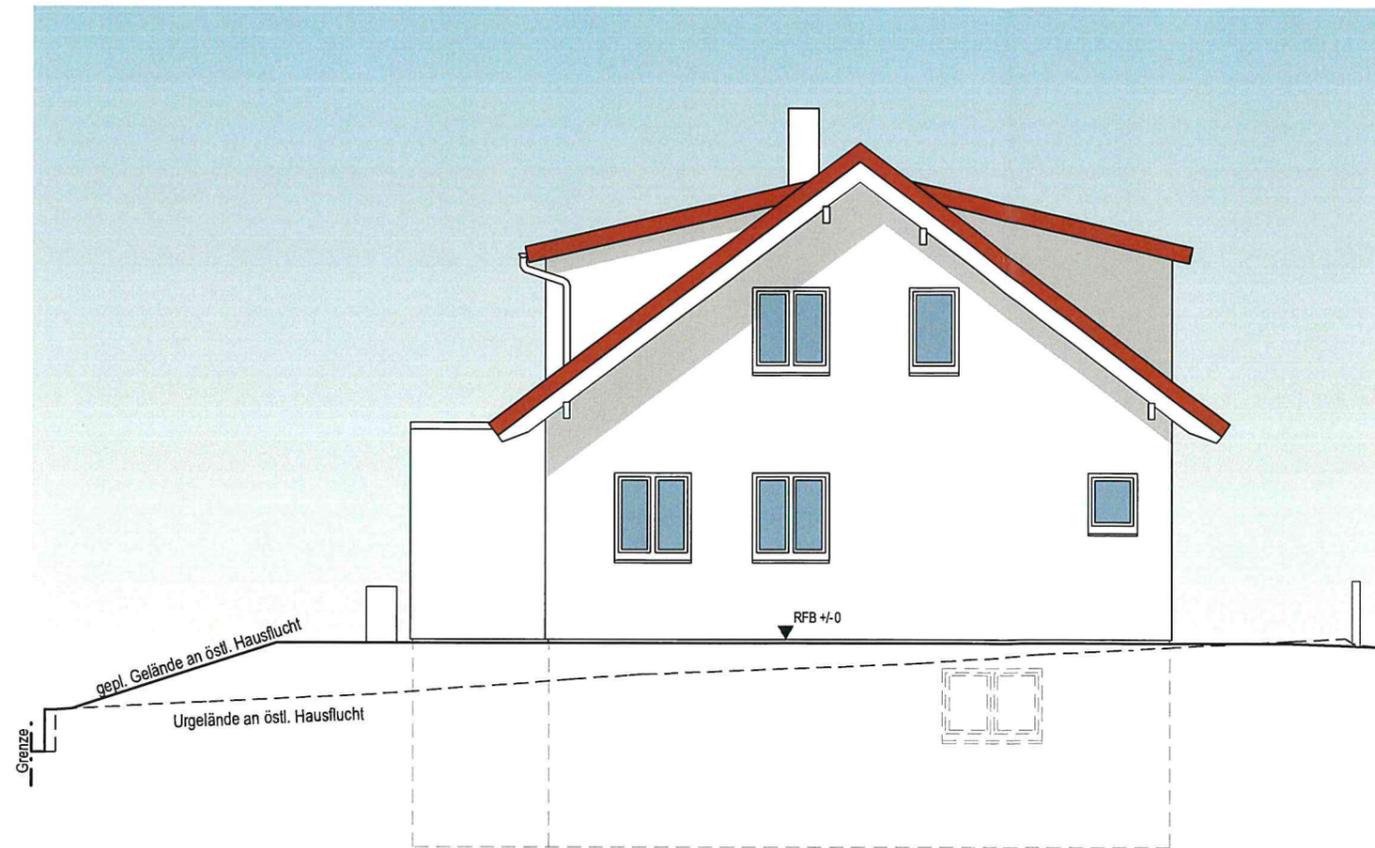

Ansicht Osten

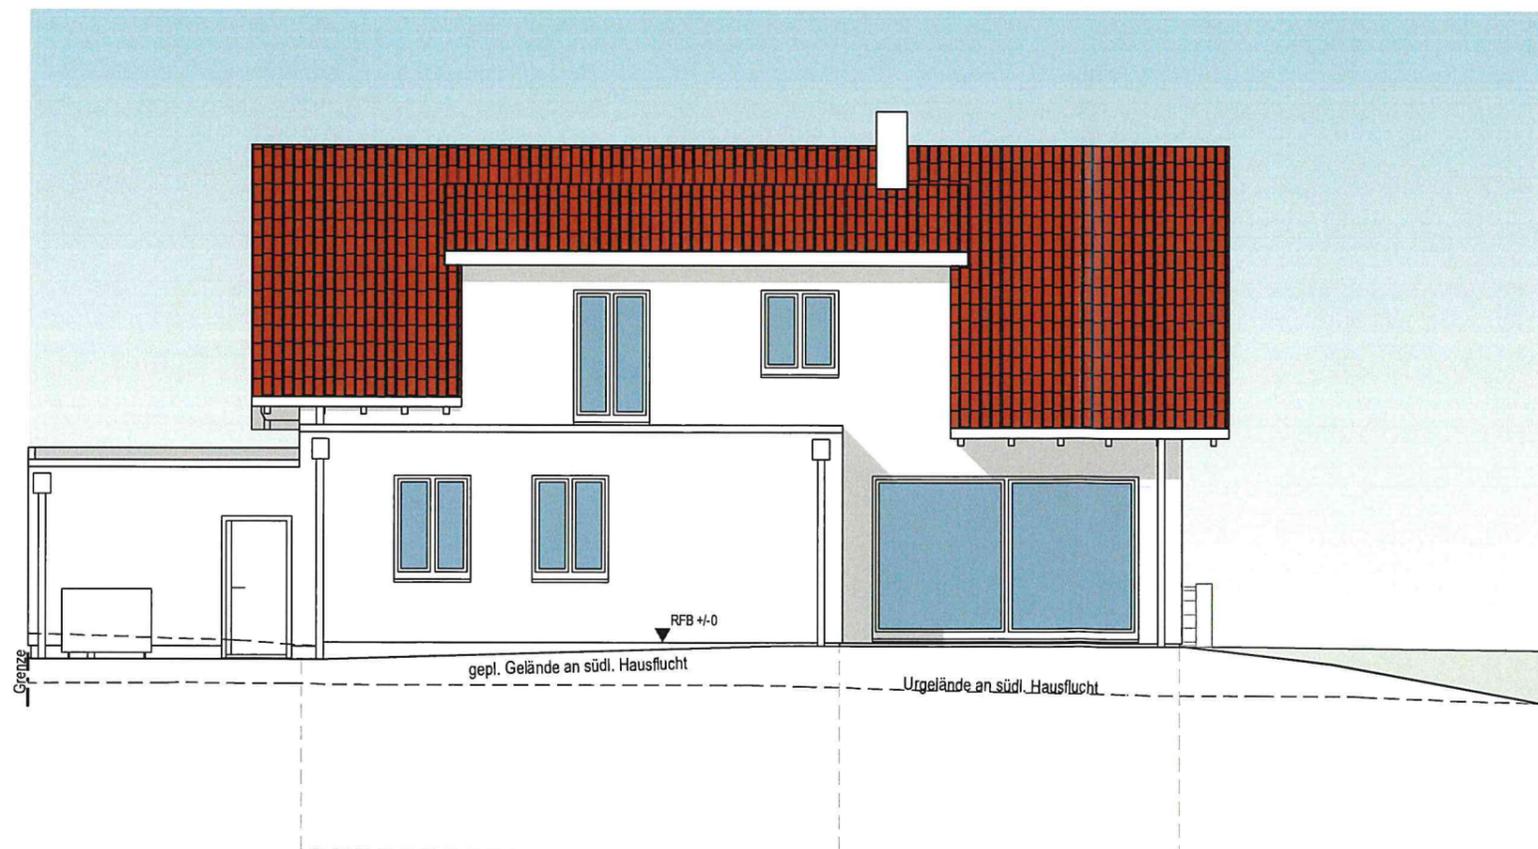


Ansicht Süden

EINGABEPLAN


Neubau eines Einfamilienhauses
mit ELW und Garage

Ansicht West, Nord M. 1 : 100

Bauort: 88677 Markdorf
Emil-Lanz-Str. 19, Fl.-Nr. 1669/2

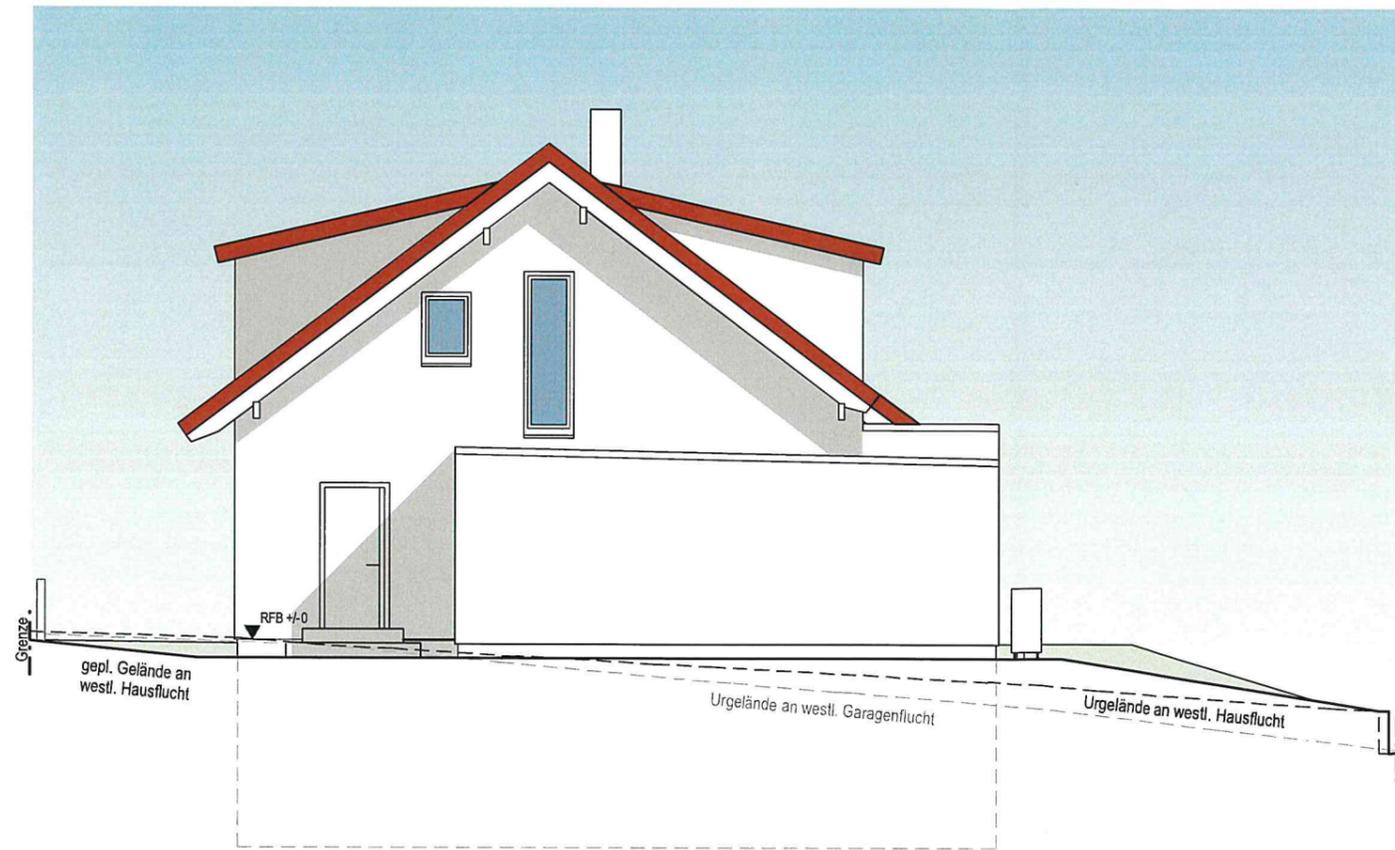

Ansicht Westen

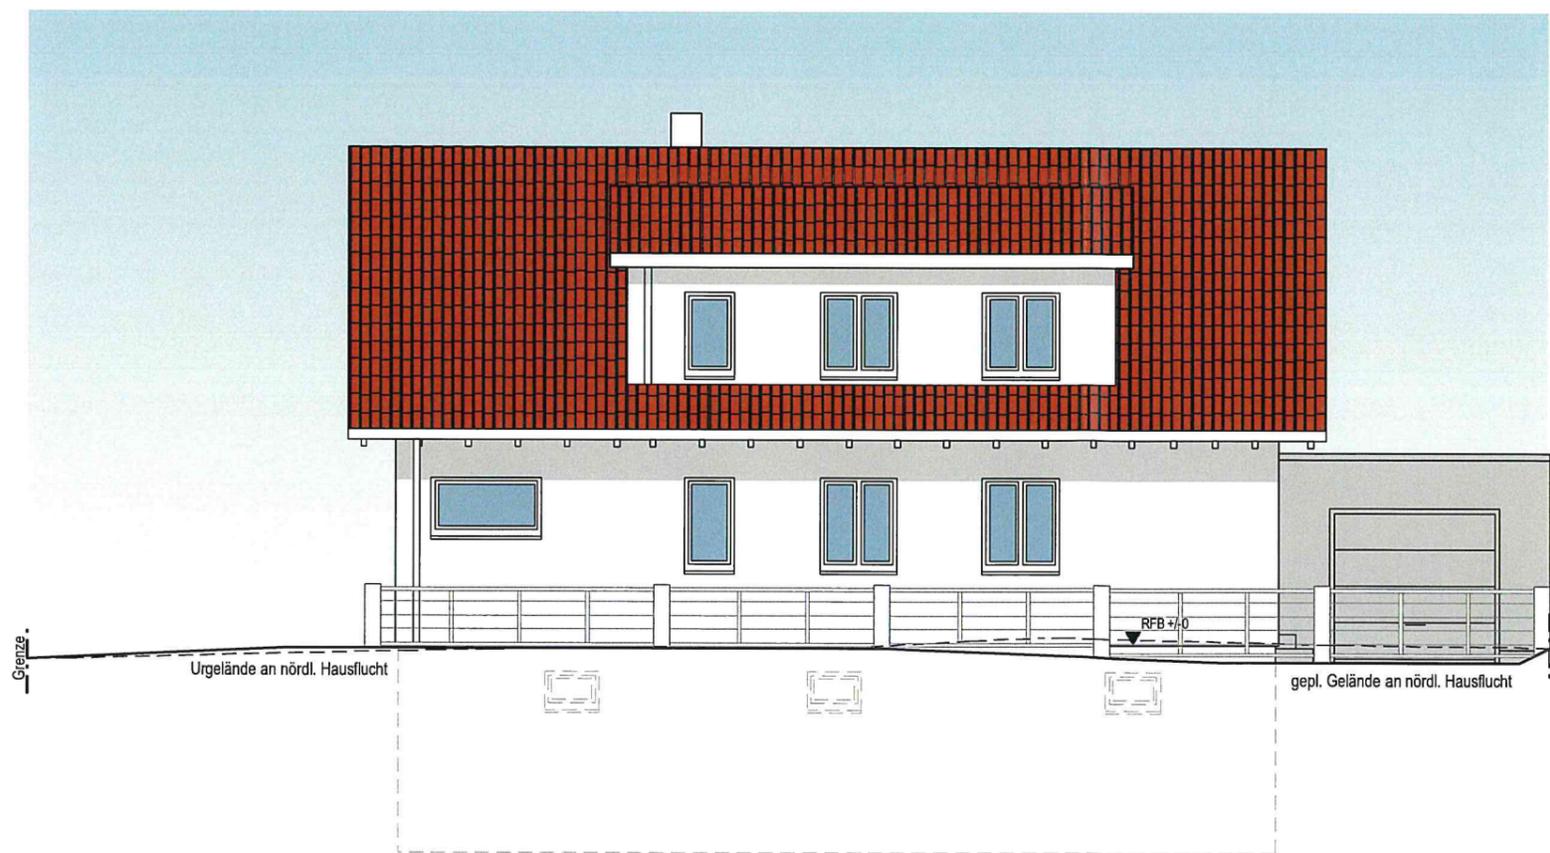

Ansicht Norden