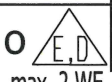


Kreis Bodenseekreis
 Gemeinde Markdorf
 Gemarkung Markdorf


WA	II=I+IS
0.4	0.5
 max. 2 WE	36°-45°

ABBRUCHPLAN


Maßstab 1:500

- zeichnerischer Teil -
 zum Bauantrag (§ 4 LBOVVO)

Datei: 22103, LP500-2Abbruchplan.PLT BV Neumann

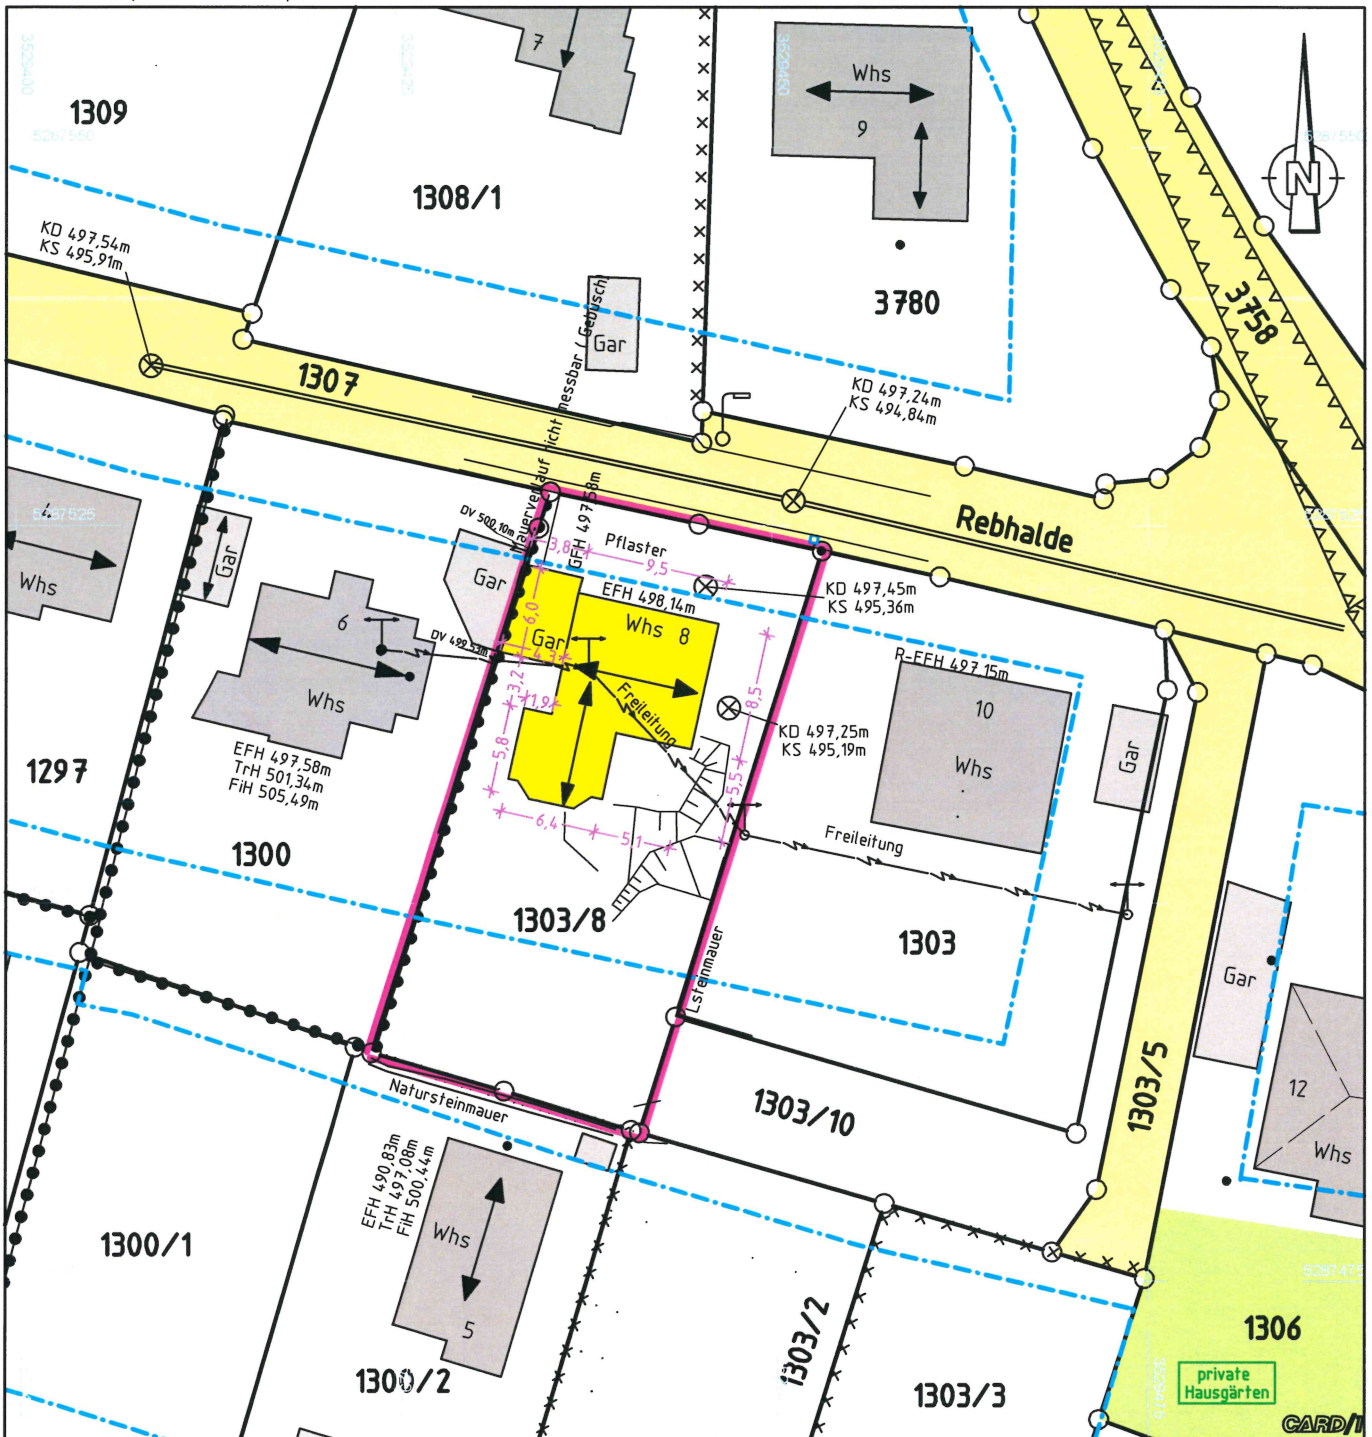

Kreis Bodenseekreis
 Gemeinde Markdorf
 Gemarkung Markdorf

WA	II=I+IS
0.4	0.5
0 	36°-45°
max. 2 WE	

LAGEPLAN - zeichnerischer Teil - zum Bauantrag (§ 4 LBOVVO)

Maßstab 1:500

Datei: 22103, LP500-2.PLT BV Neumann

