




BAUANTRAG

LAGEPLANSKIZZE

BAUVORHABEN :
WOHNHAUS SANIERUNG
UND ANBAU EINES BALKONS

EUGENIENSTRASSE 14
FLURSTÜCK NR. 3009/4
88677 MARKDORF

 


UNTERSCHRIFT
LAGEPLANFERTIGERIN :

DATUM: 21.03.2022

MAßSTAB 1:500

Blatt Nr. 248-400.1

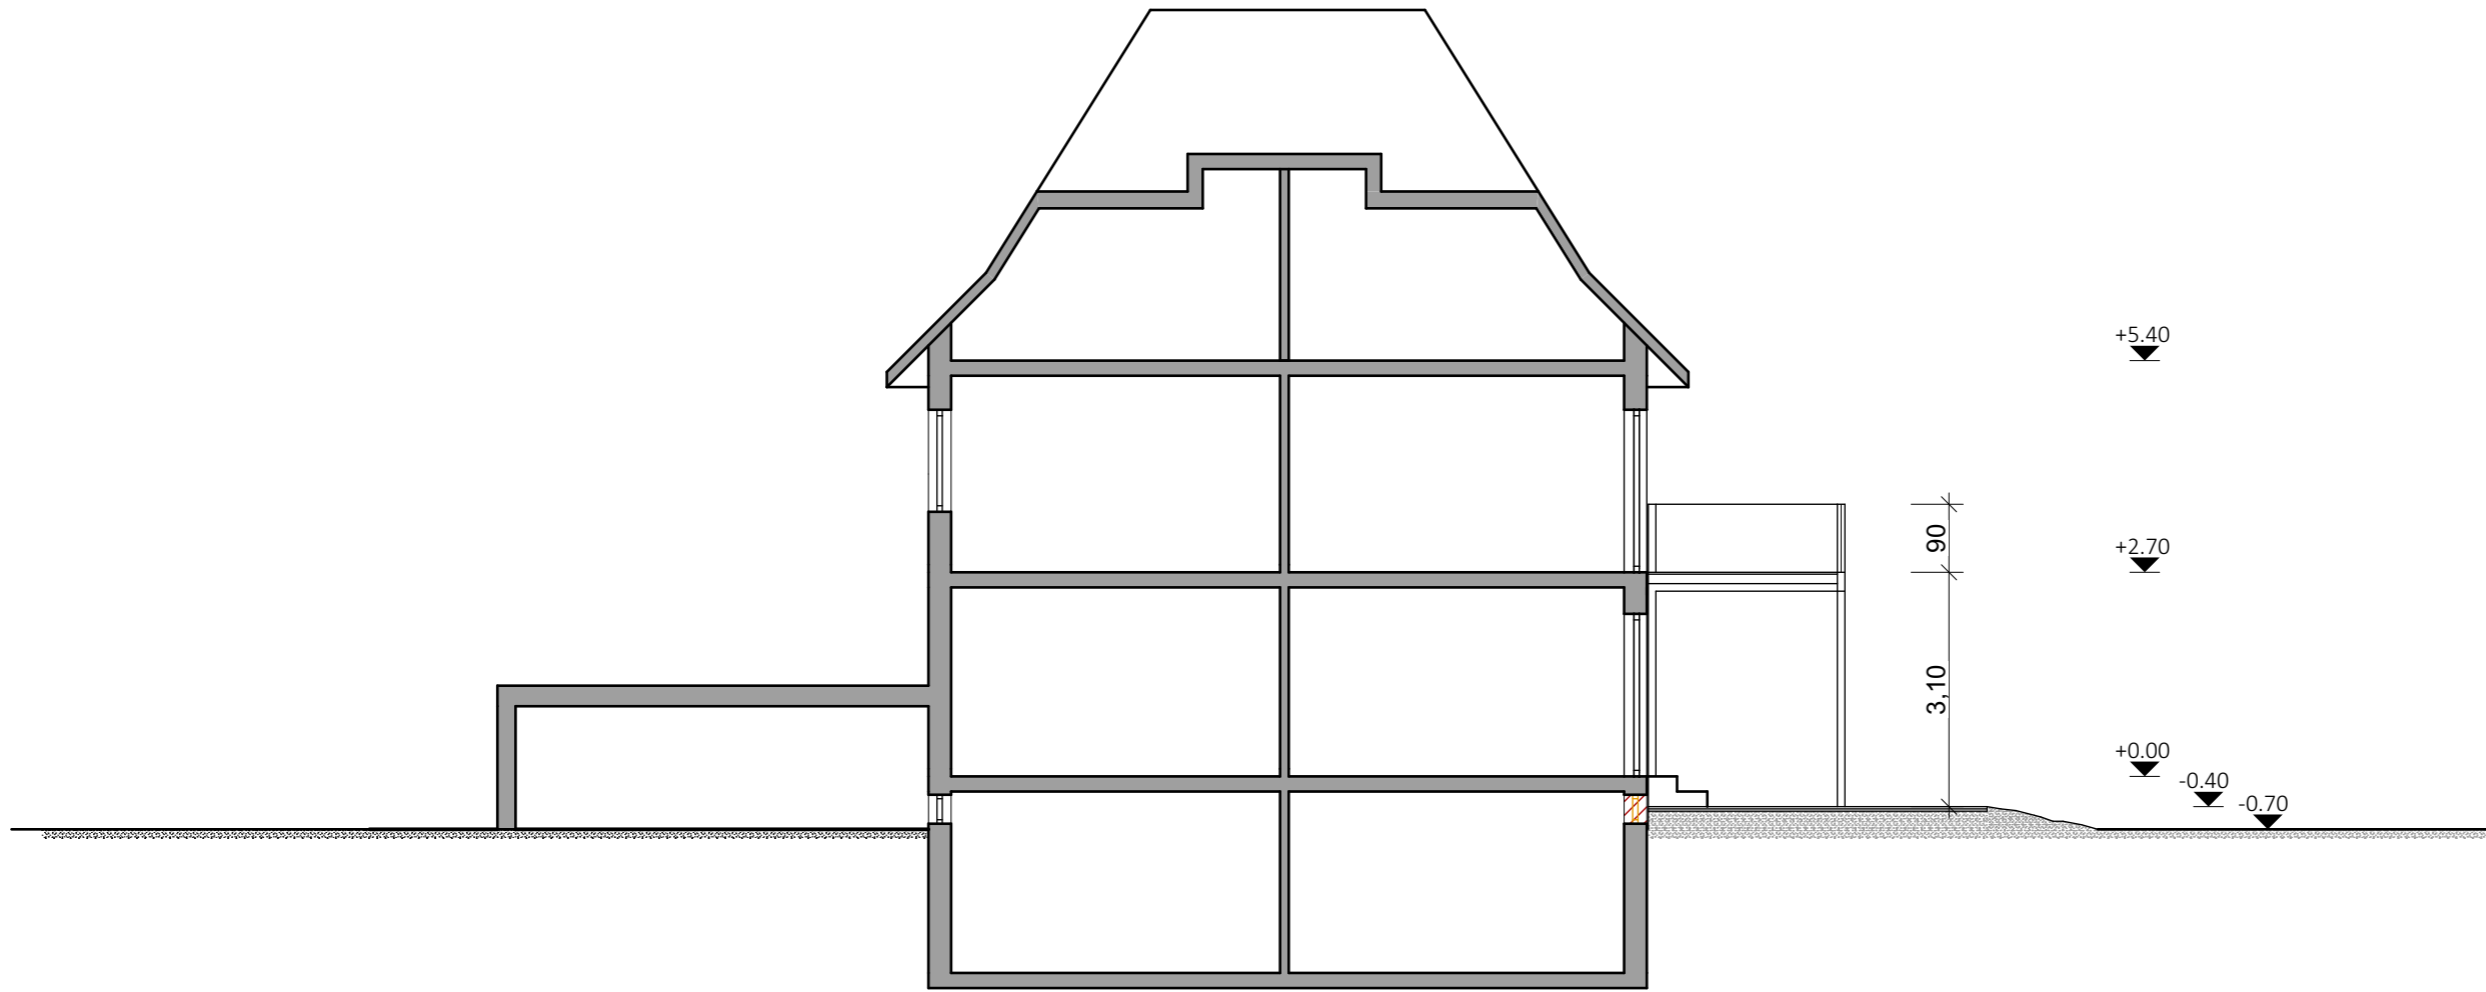

BAUANTRAG	
QUERSCHNITT	
MAßSTAB	1:100


BAUANTRAG

BAUVORHABEN :
WOHNHAUS SANIERUNG
UND ANBAU EINES BALKONS


EUGENIENSTRASSE 14
FLURSTÜCK NR. 3009/4
88677 MARKDORF



ANSICHT NORD

 


ANSICHT WEST

 



BAUANTRAG

BAUVORHABEN :
WOHNHAUS SANIERUNG
UND ANBAU EINES BALKONS

EUGENIENSTRASSE 14
FLURSTÜCK NR. 3009/4
88677 MARKDORF

 

ANSICHT OST

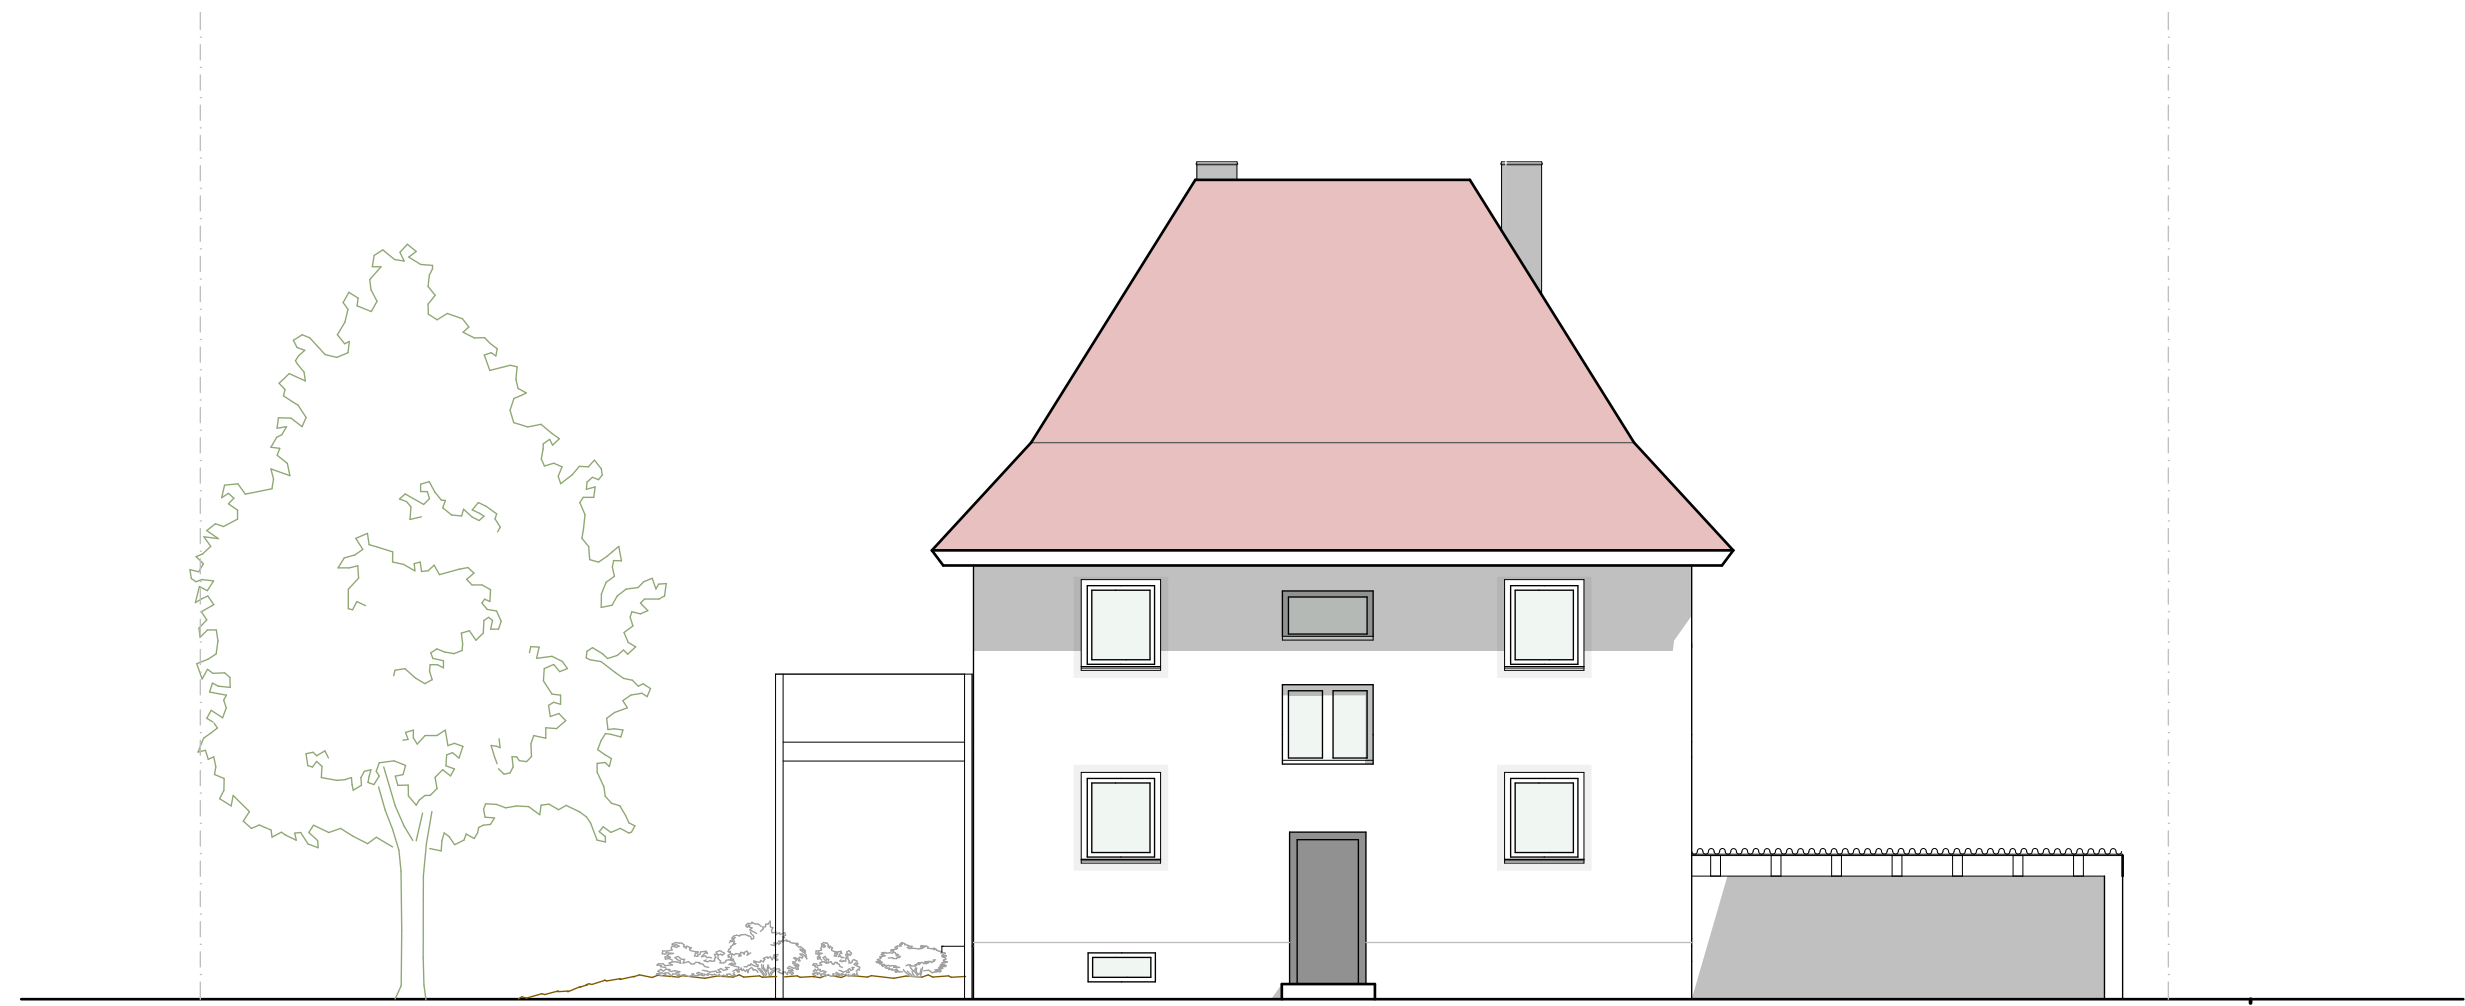 


ANSICHT OST





ANSICHT SÜD

BAUANTRAG

 

ANSICHT SÜD

 

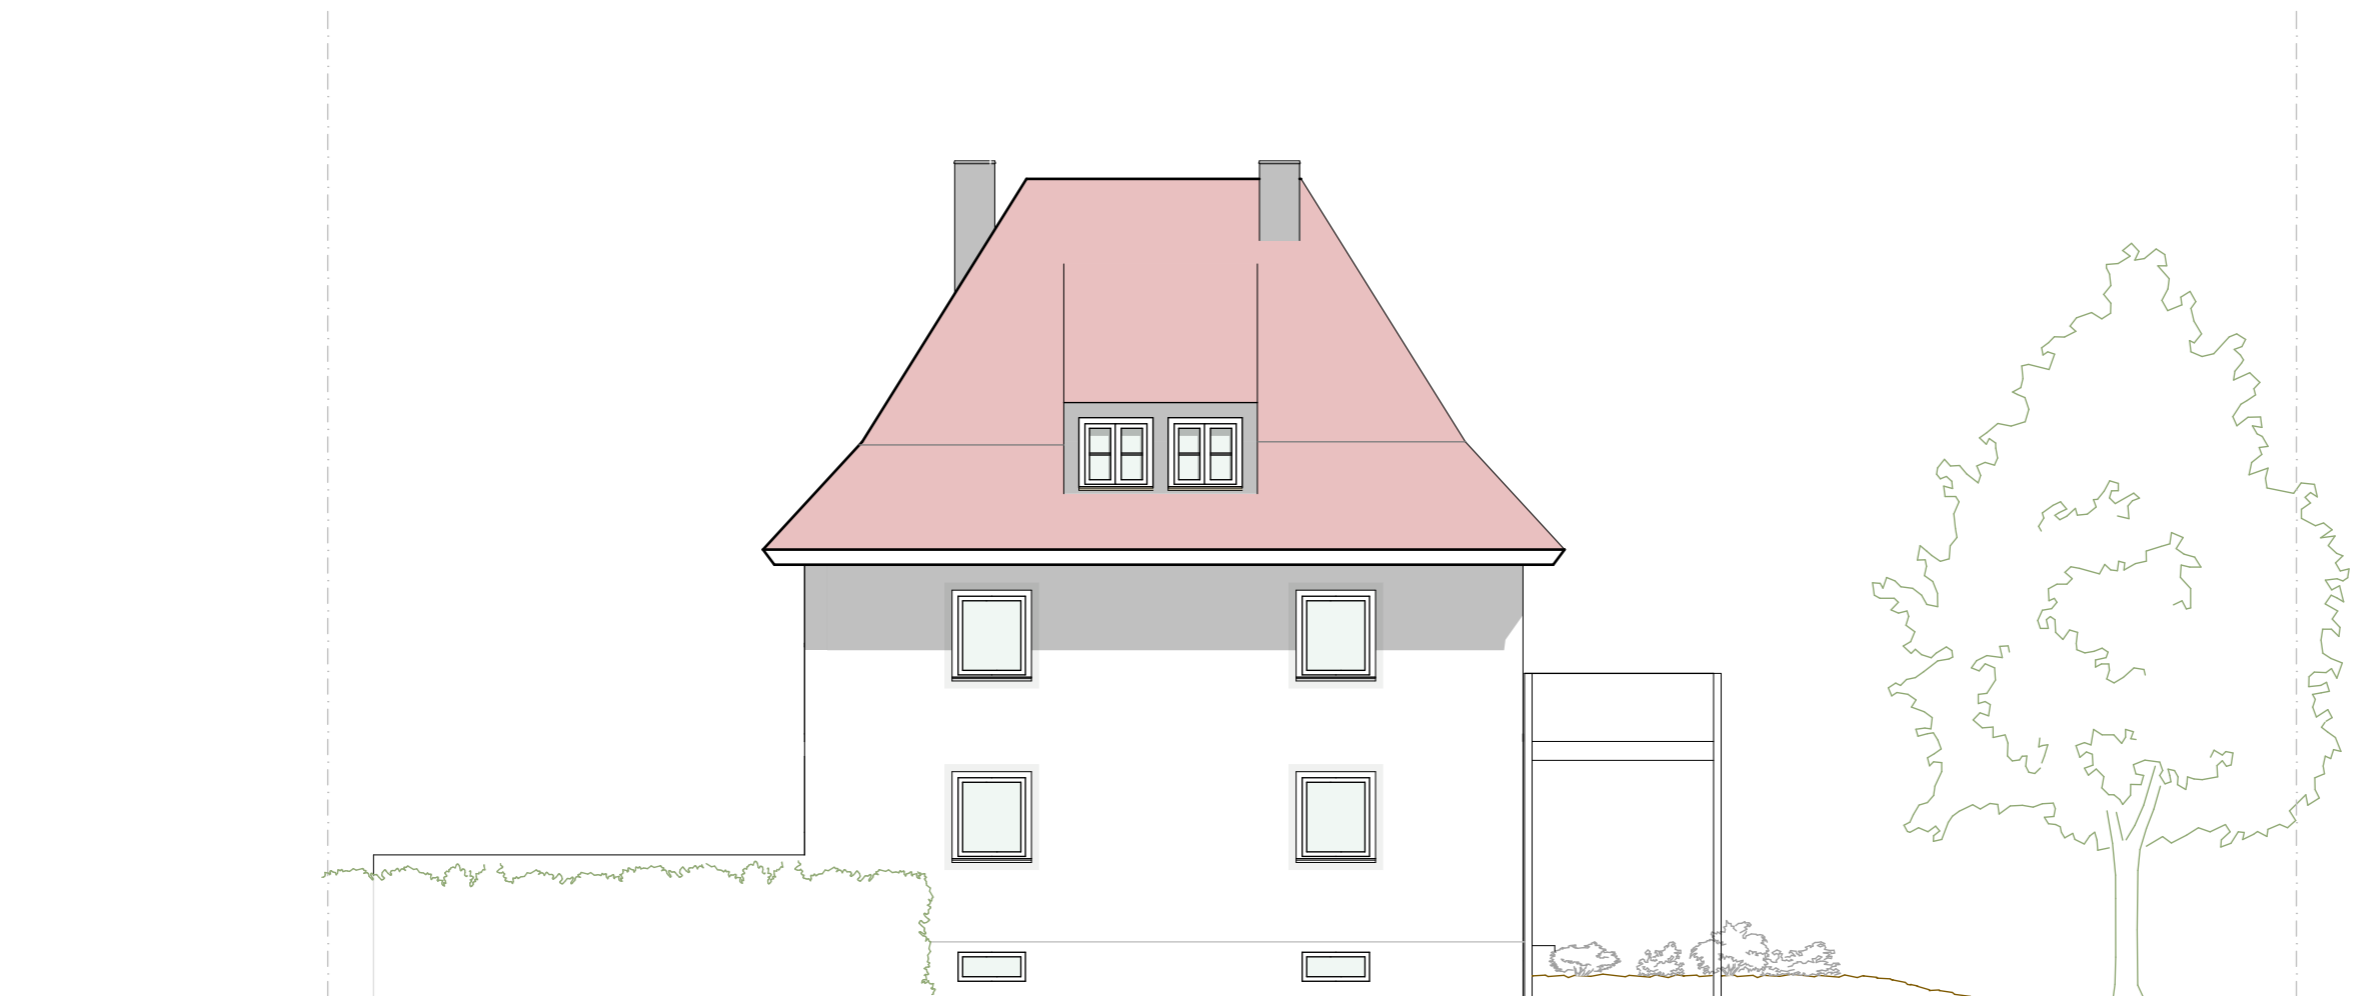

ANSICHT WEST

BAUANTRAG



ANSICHT WEST

