

Bebaute Fläche Altbestand: 198,5 m<sup>2</sup>  
 Bebaute Fläche Neubau: 178,0 m<sup>2</sup>  
 Verkleinerung be.Fläche: -20,5 m<sup>2</sup>


## LAGEPLAN


Maßstab 1:500 22.04.2022

Bauvorhaben:


**Neubau einer Altenteilerwohnung  
mit zwei Ferienwohnungen**

Wirrensegen 3  
88677 Markdorf

 

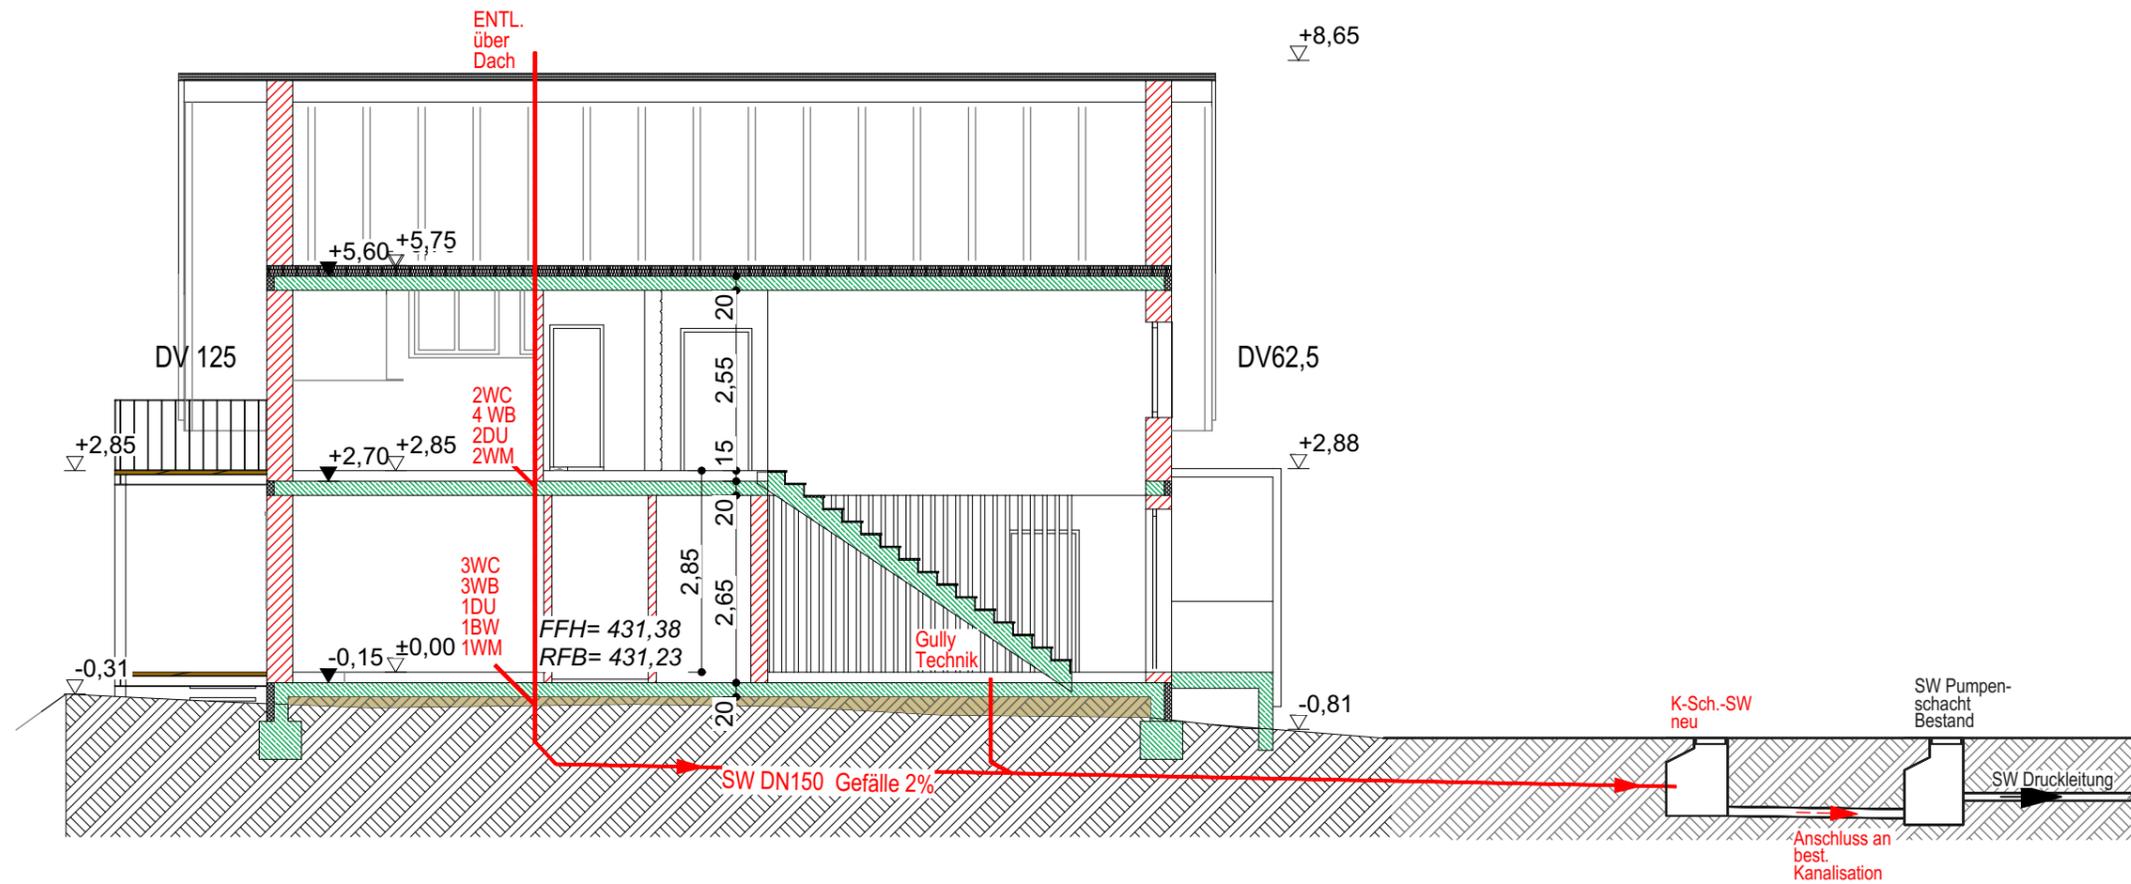

**SCHNITT B-B**

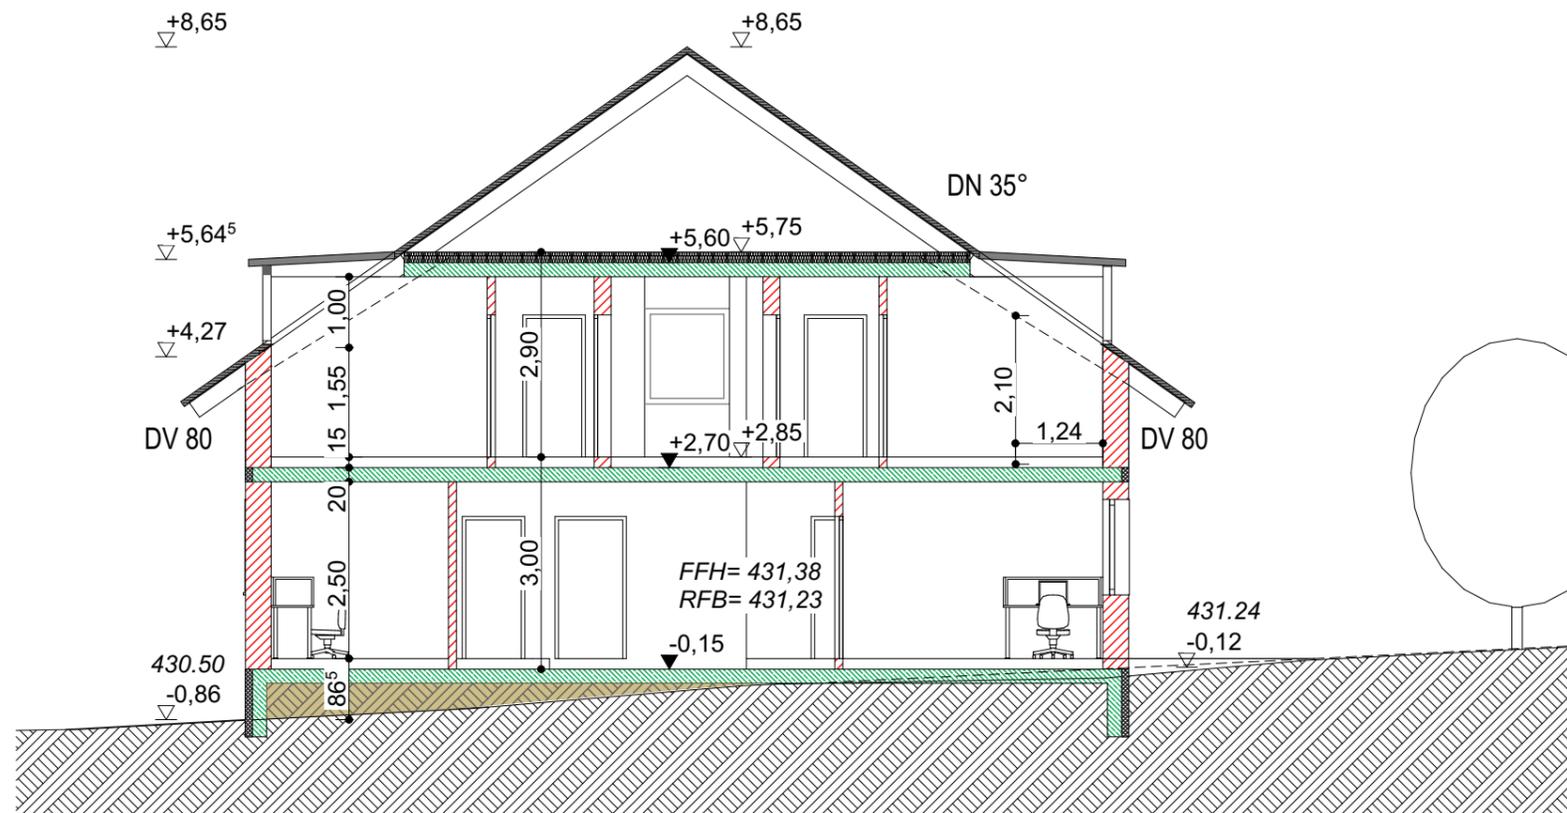

**SCHNITT A-A**


## SCHNITTE


Maßstab 1:100 22.04.2022

Bauvorhaben:

**Neubau einer Altenteilerwohnung  
mit zwei Ferienwohnungen**

Wirrensegen 3  
88677 Markdorf

 

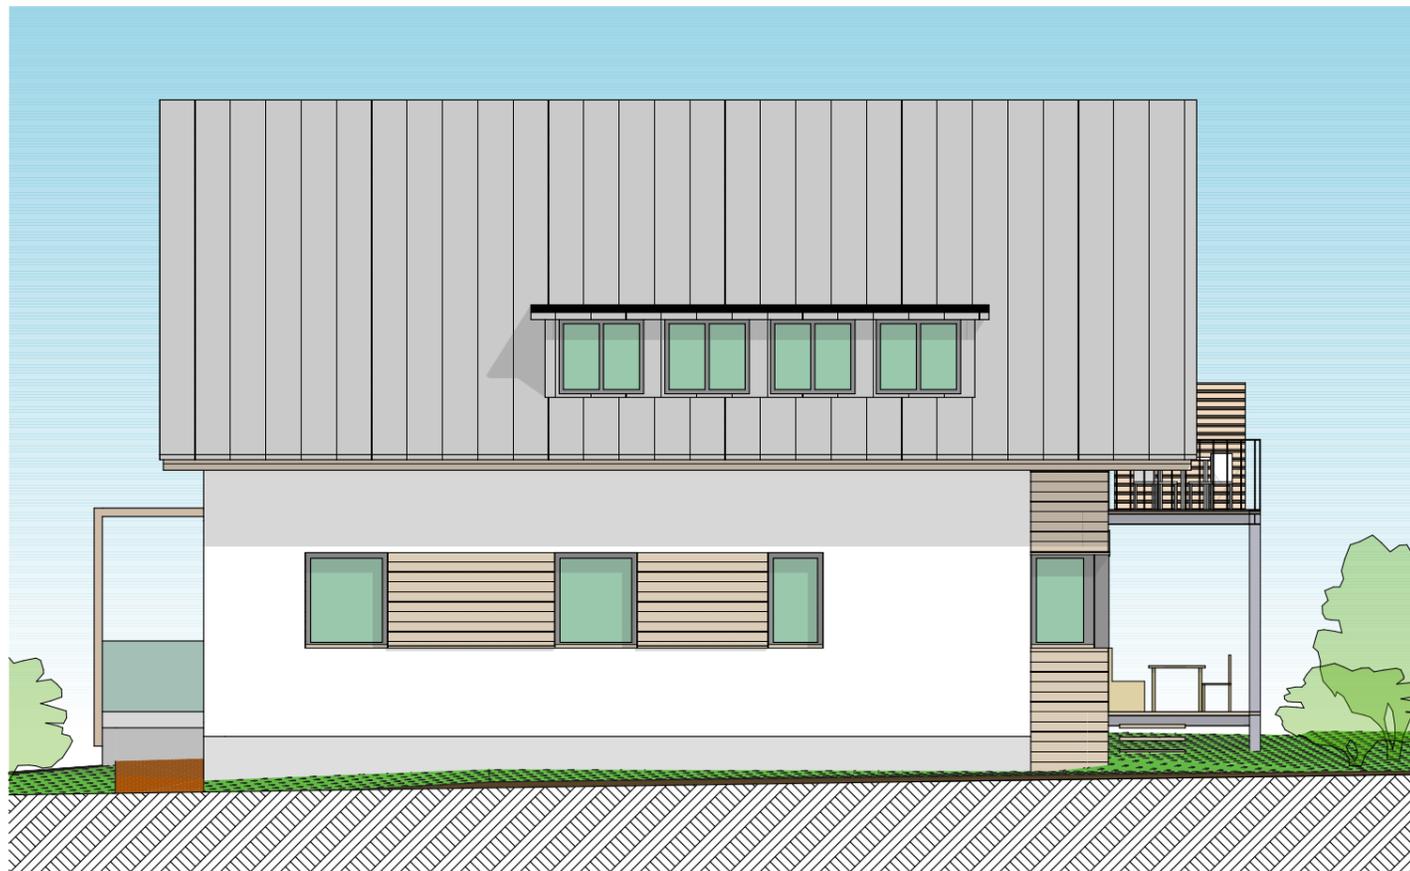


## ANSICHTEN 1


Maßstab 1:100 22.04.2022

Bauvorhaben:

**Neubau einer Altenteilerwohnung  
mit zwei Ferienwohnungen**

Wirrensegen 3  
88677 Markdorf

 

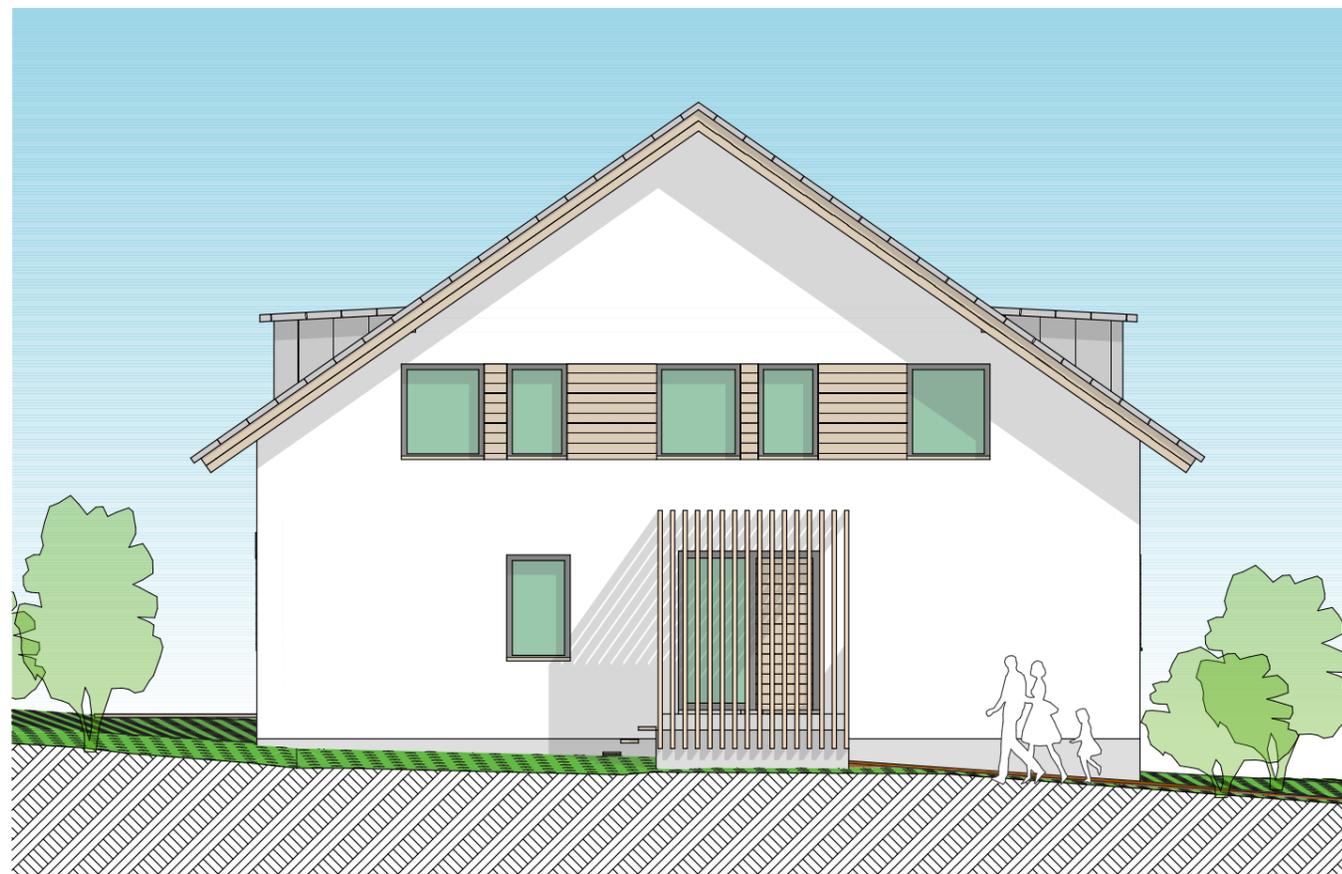

## ANSICHTEN 2

Maßstab 1:100 22.04.2022

Bauvorhaben:

**Neubau einer Altenteilerwohnung  
mit zwei Ferienwohnungen**

Wirrensegen 3  
88677 Markdorf

