




Stadt/Gemeinde: MARKDORF  
Gemarkung: RIEDHEIM  
Landkreis: BODENSEEKREIS

# LAGEPLAN


zum Bauantrag (§4 LBOVVO)  
- zeichnerischer Teil -  
Auszug aus dem Liegenschaftskataster

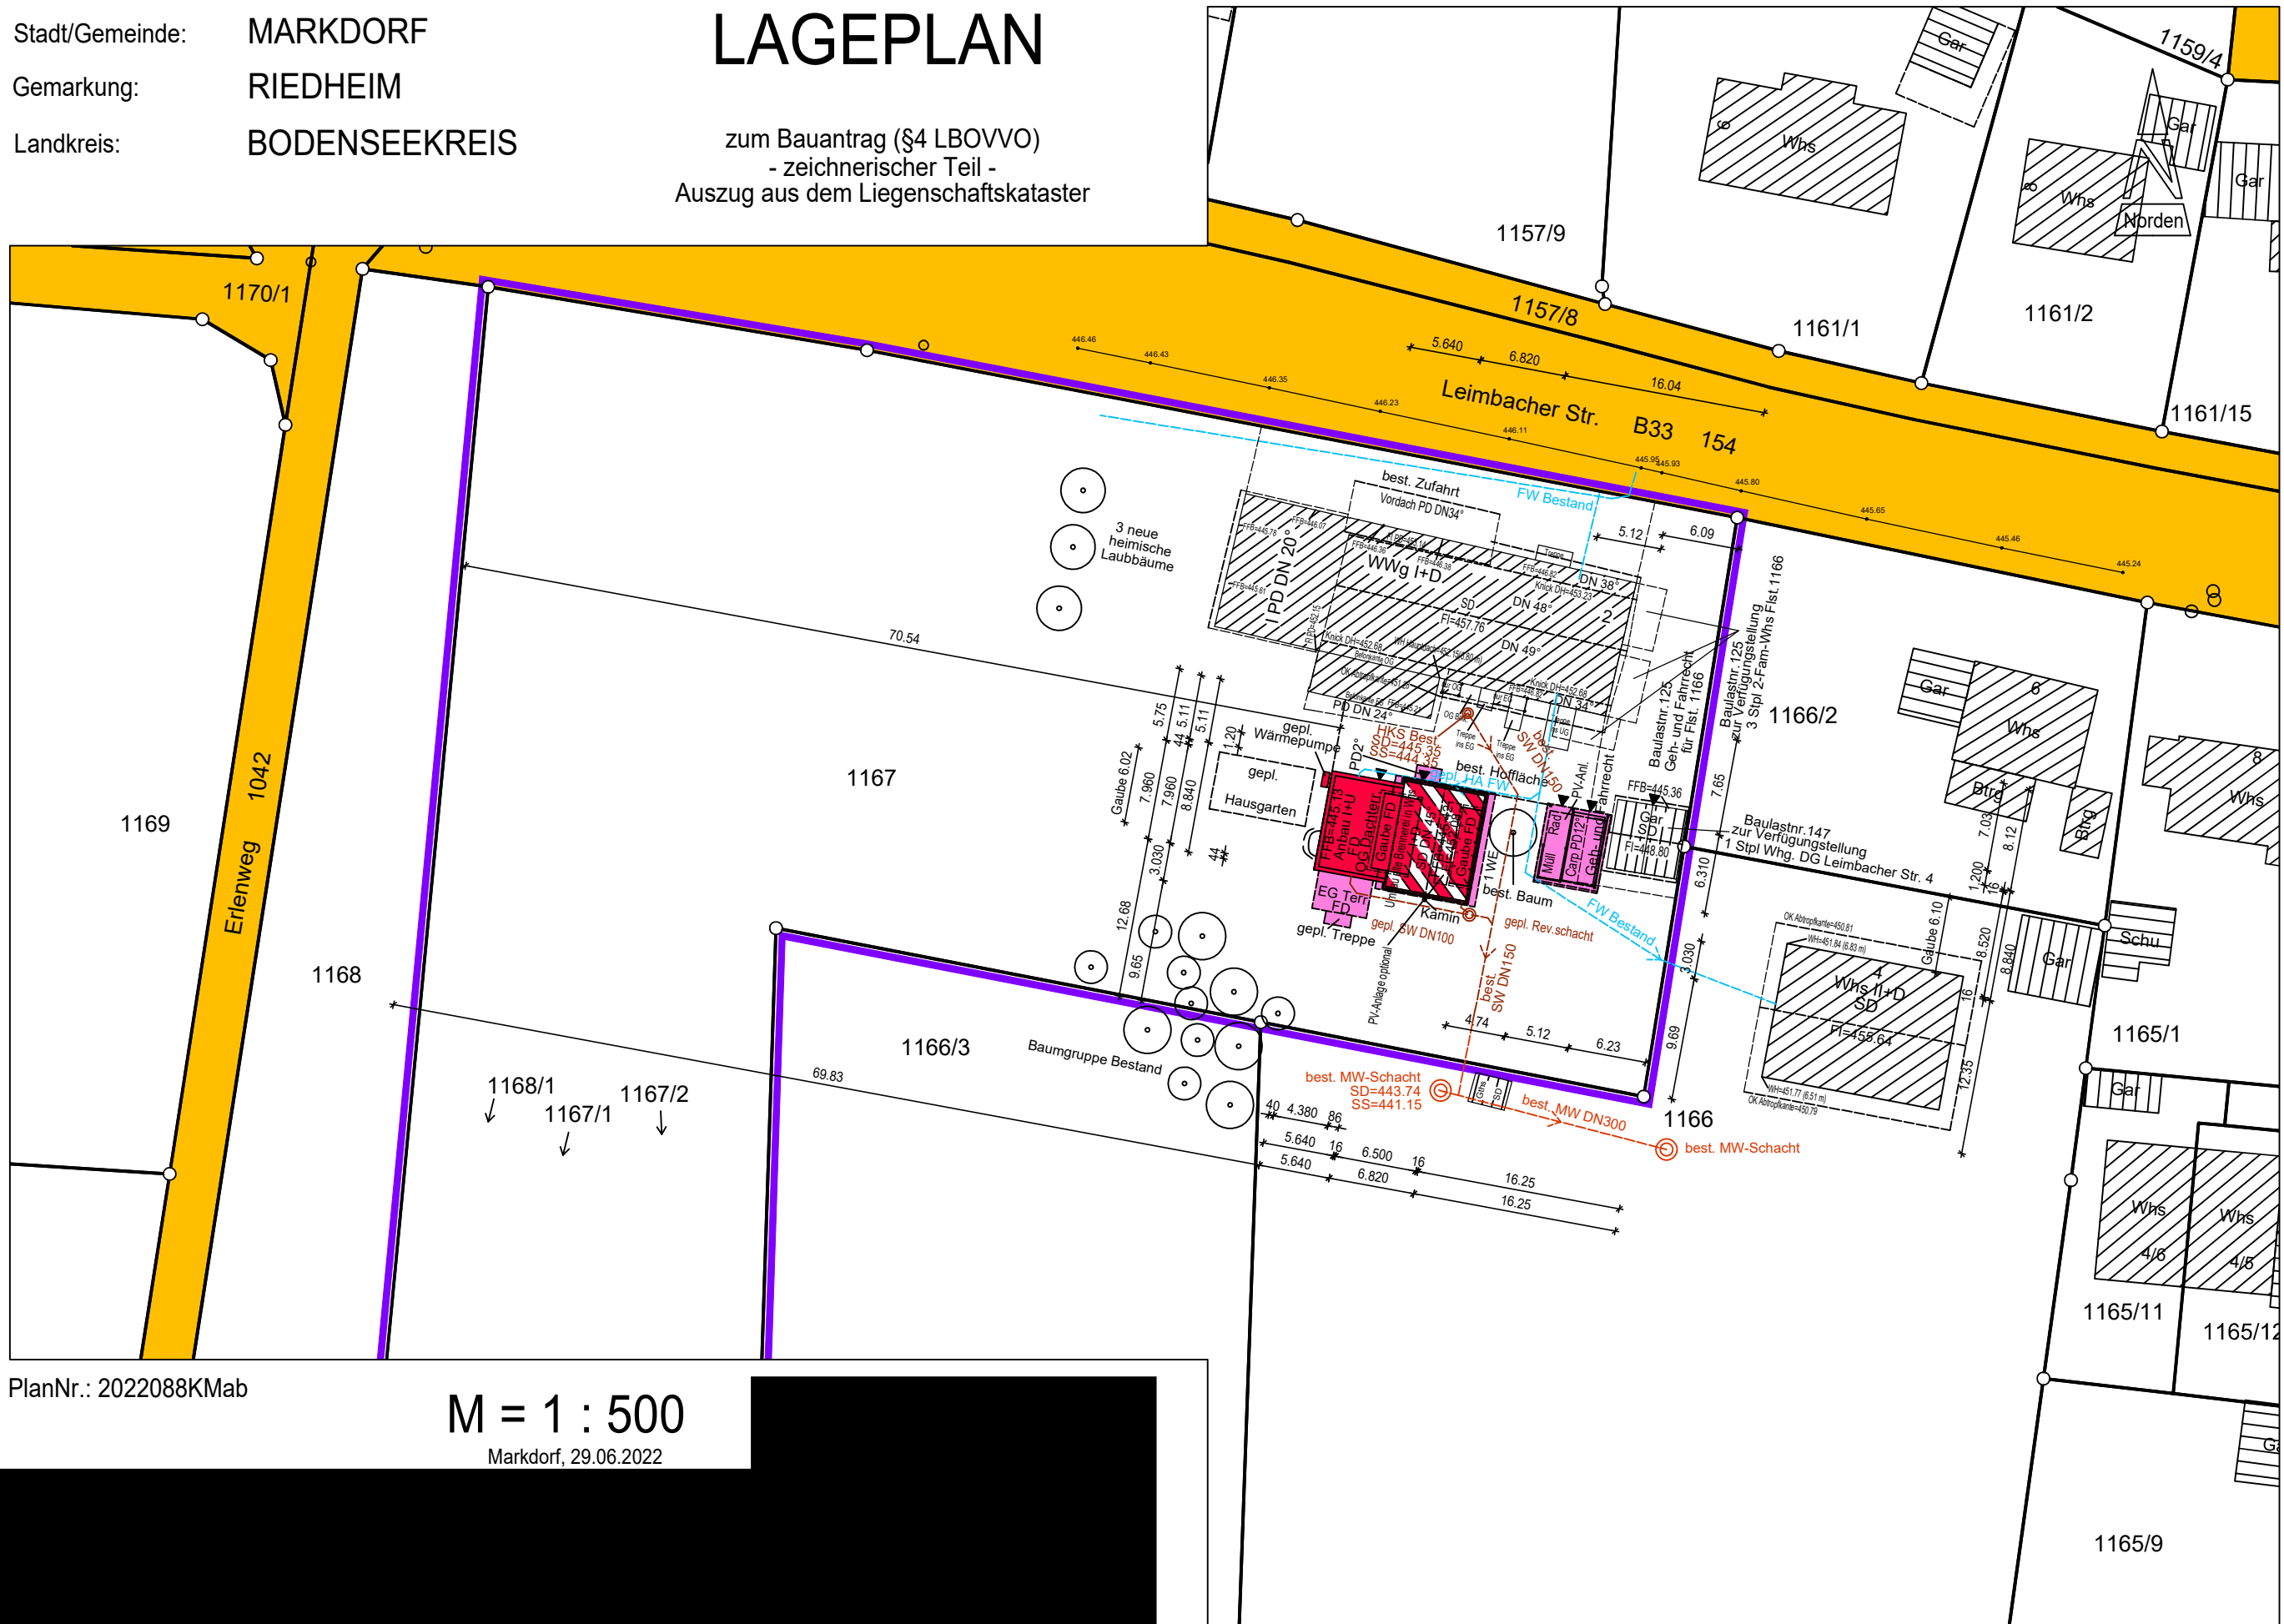

PlanNr.: 2022088KMab



M = 1 : 500

Markdorf, 29.06.2022

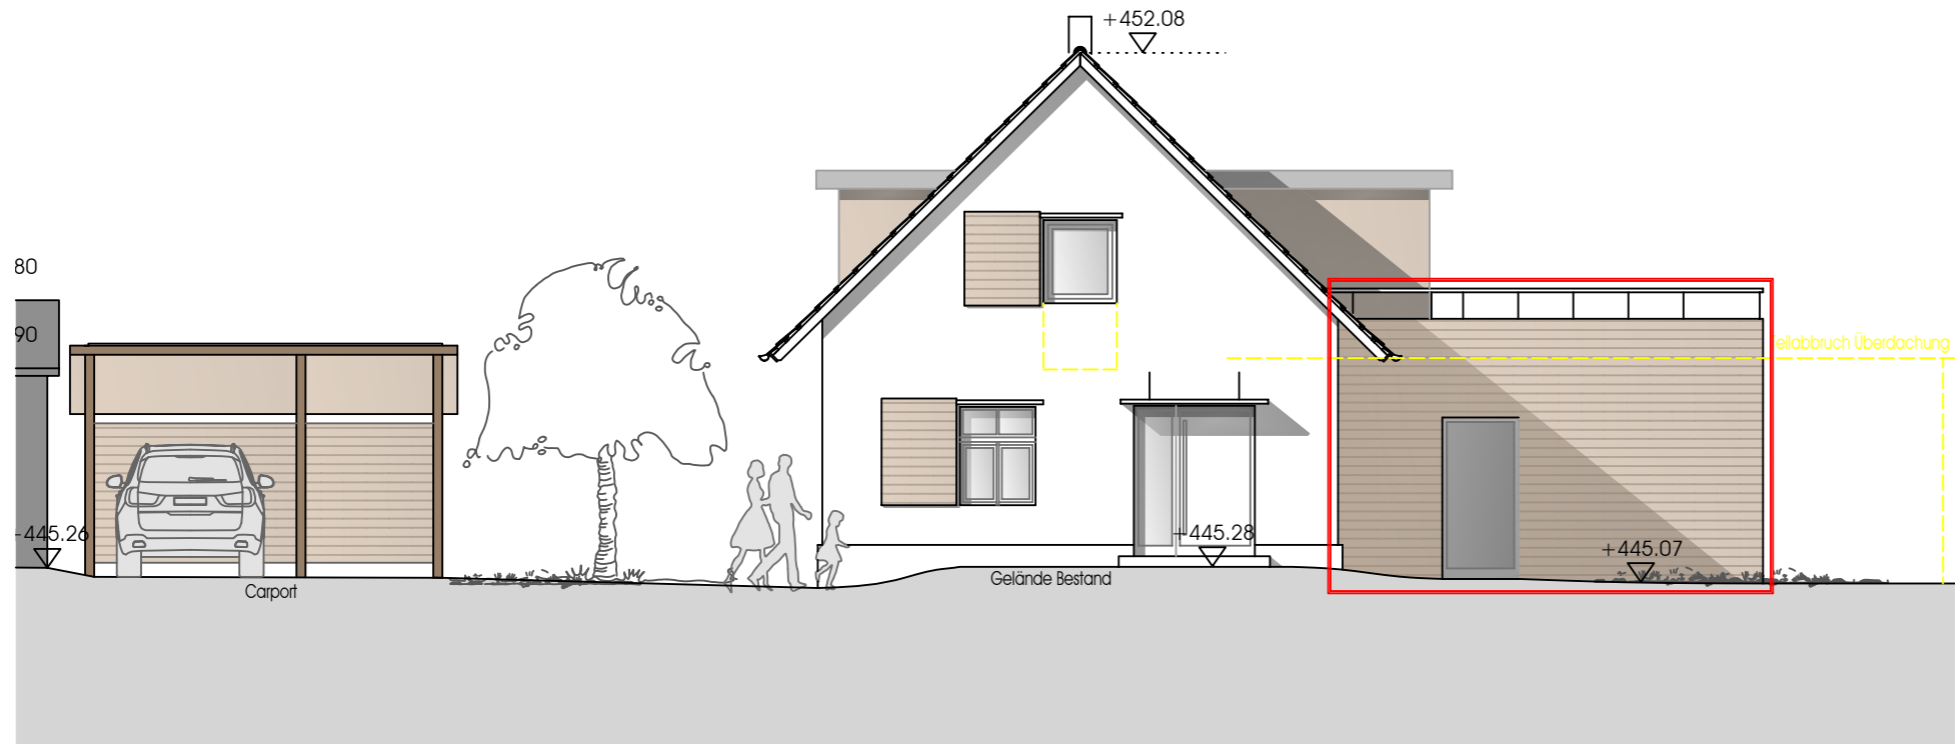


Nordansicht

# BAUGESUCH

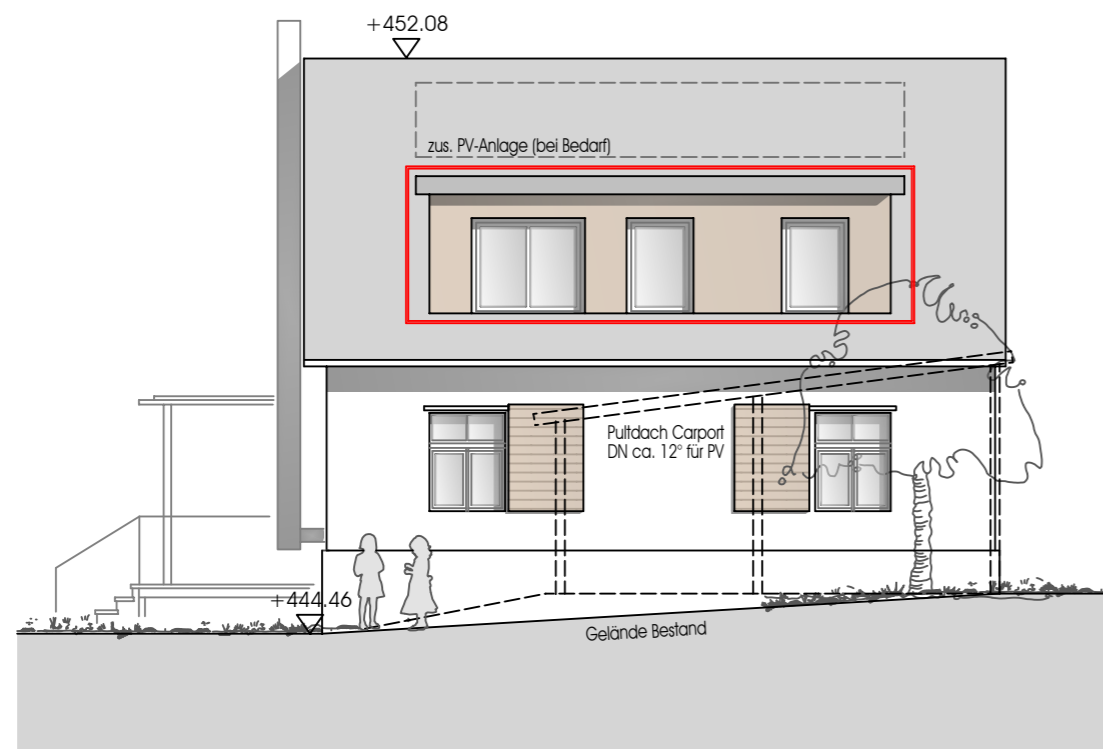 

Ostansicht

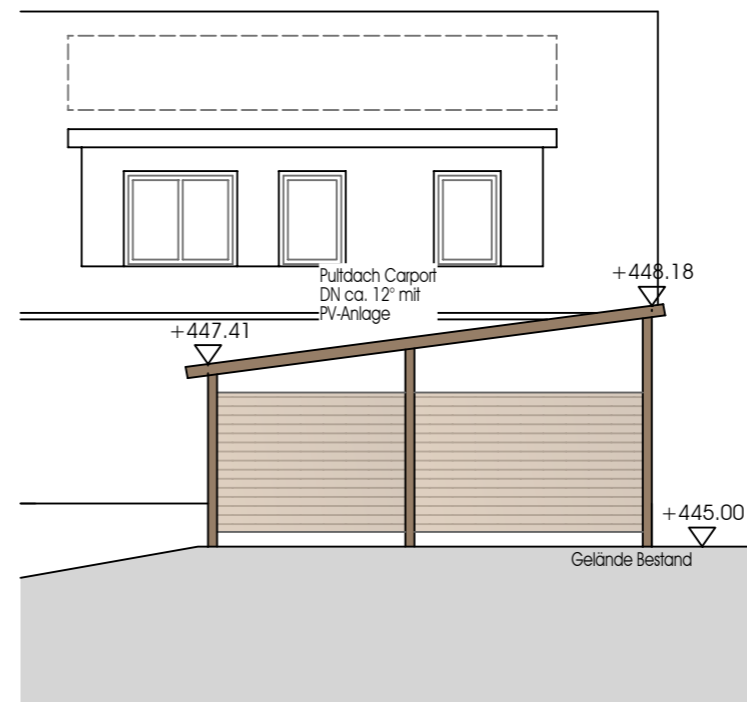

Schnitt Carport

Projektbezeichnung:

Umbau und Erweiterung der  
alten Brennerei in ein Wohnhaus  
Leimbacher Straße

gez.:

KS

Datum:

29.06.2022

Maßstab:

1/100


Projektnummer:

22539


Planbezeichnung:

04

Nord- und Ostansicht

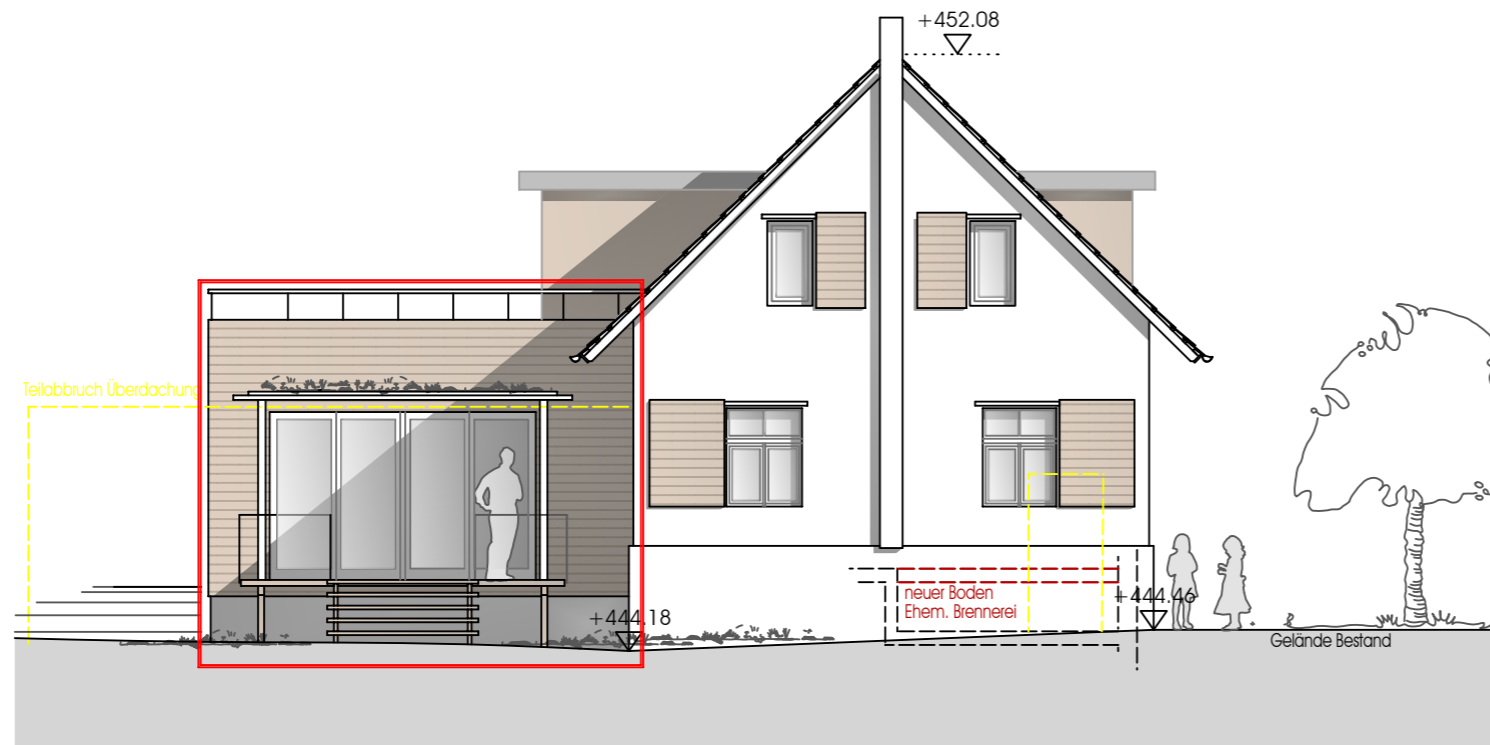

Südansicht

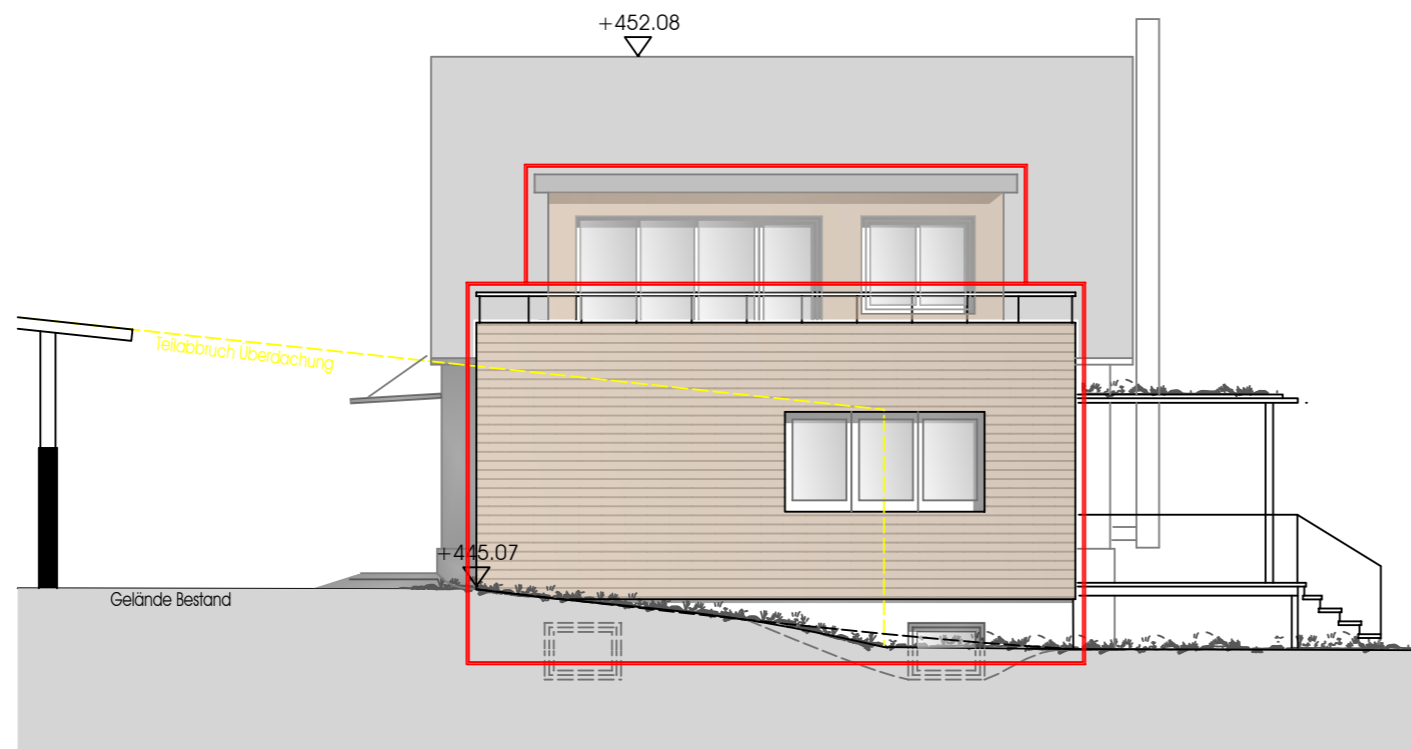

Westansicht

# BAUGESUCH



Projektbezeichnung:  
 Umbau und Erweiterung der  
 alten Brennerei in ein Wohnhaus  
 Leimbacher Straße

gez.: KS	Datum: 29.06.2022	Maßstab: 1/100	Projektnummer: 22539
-------------	----------------------	-------------------	-------------------------

Planbezeichnung: 05

Süd- und Westansicht