



Landkreis: Bodenseekreis
 Stadt: Markdorf
 Gemarkung: Markdorf
 Ortsteil:
 Bebauungsplan:

LAGEPLAN

zeichnerischer Teil zum Bauantrag
 (§ 4 LBOVVO)
 Maßstab: 1 : 500

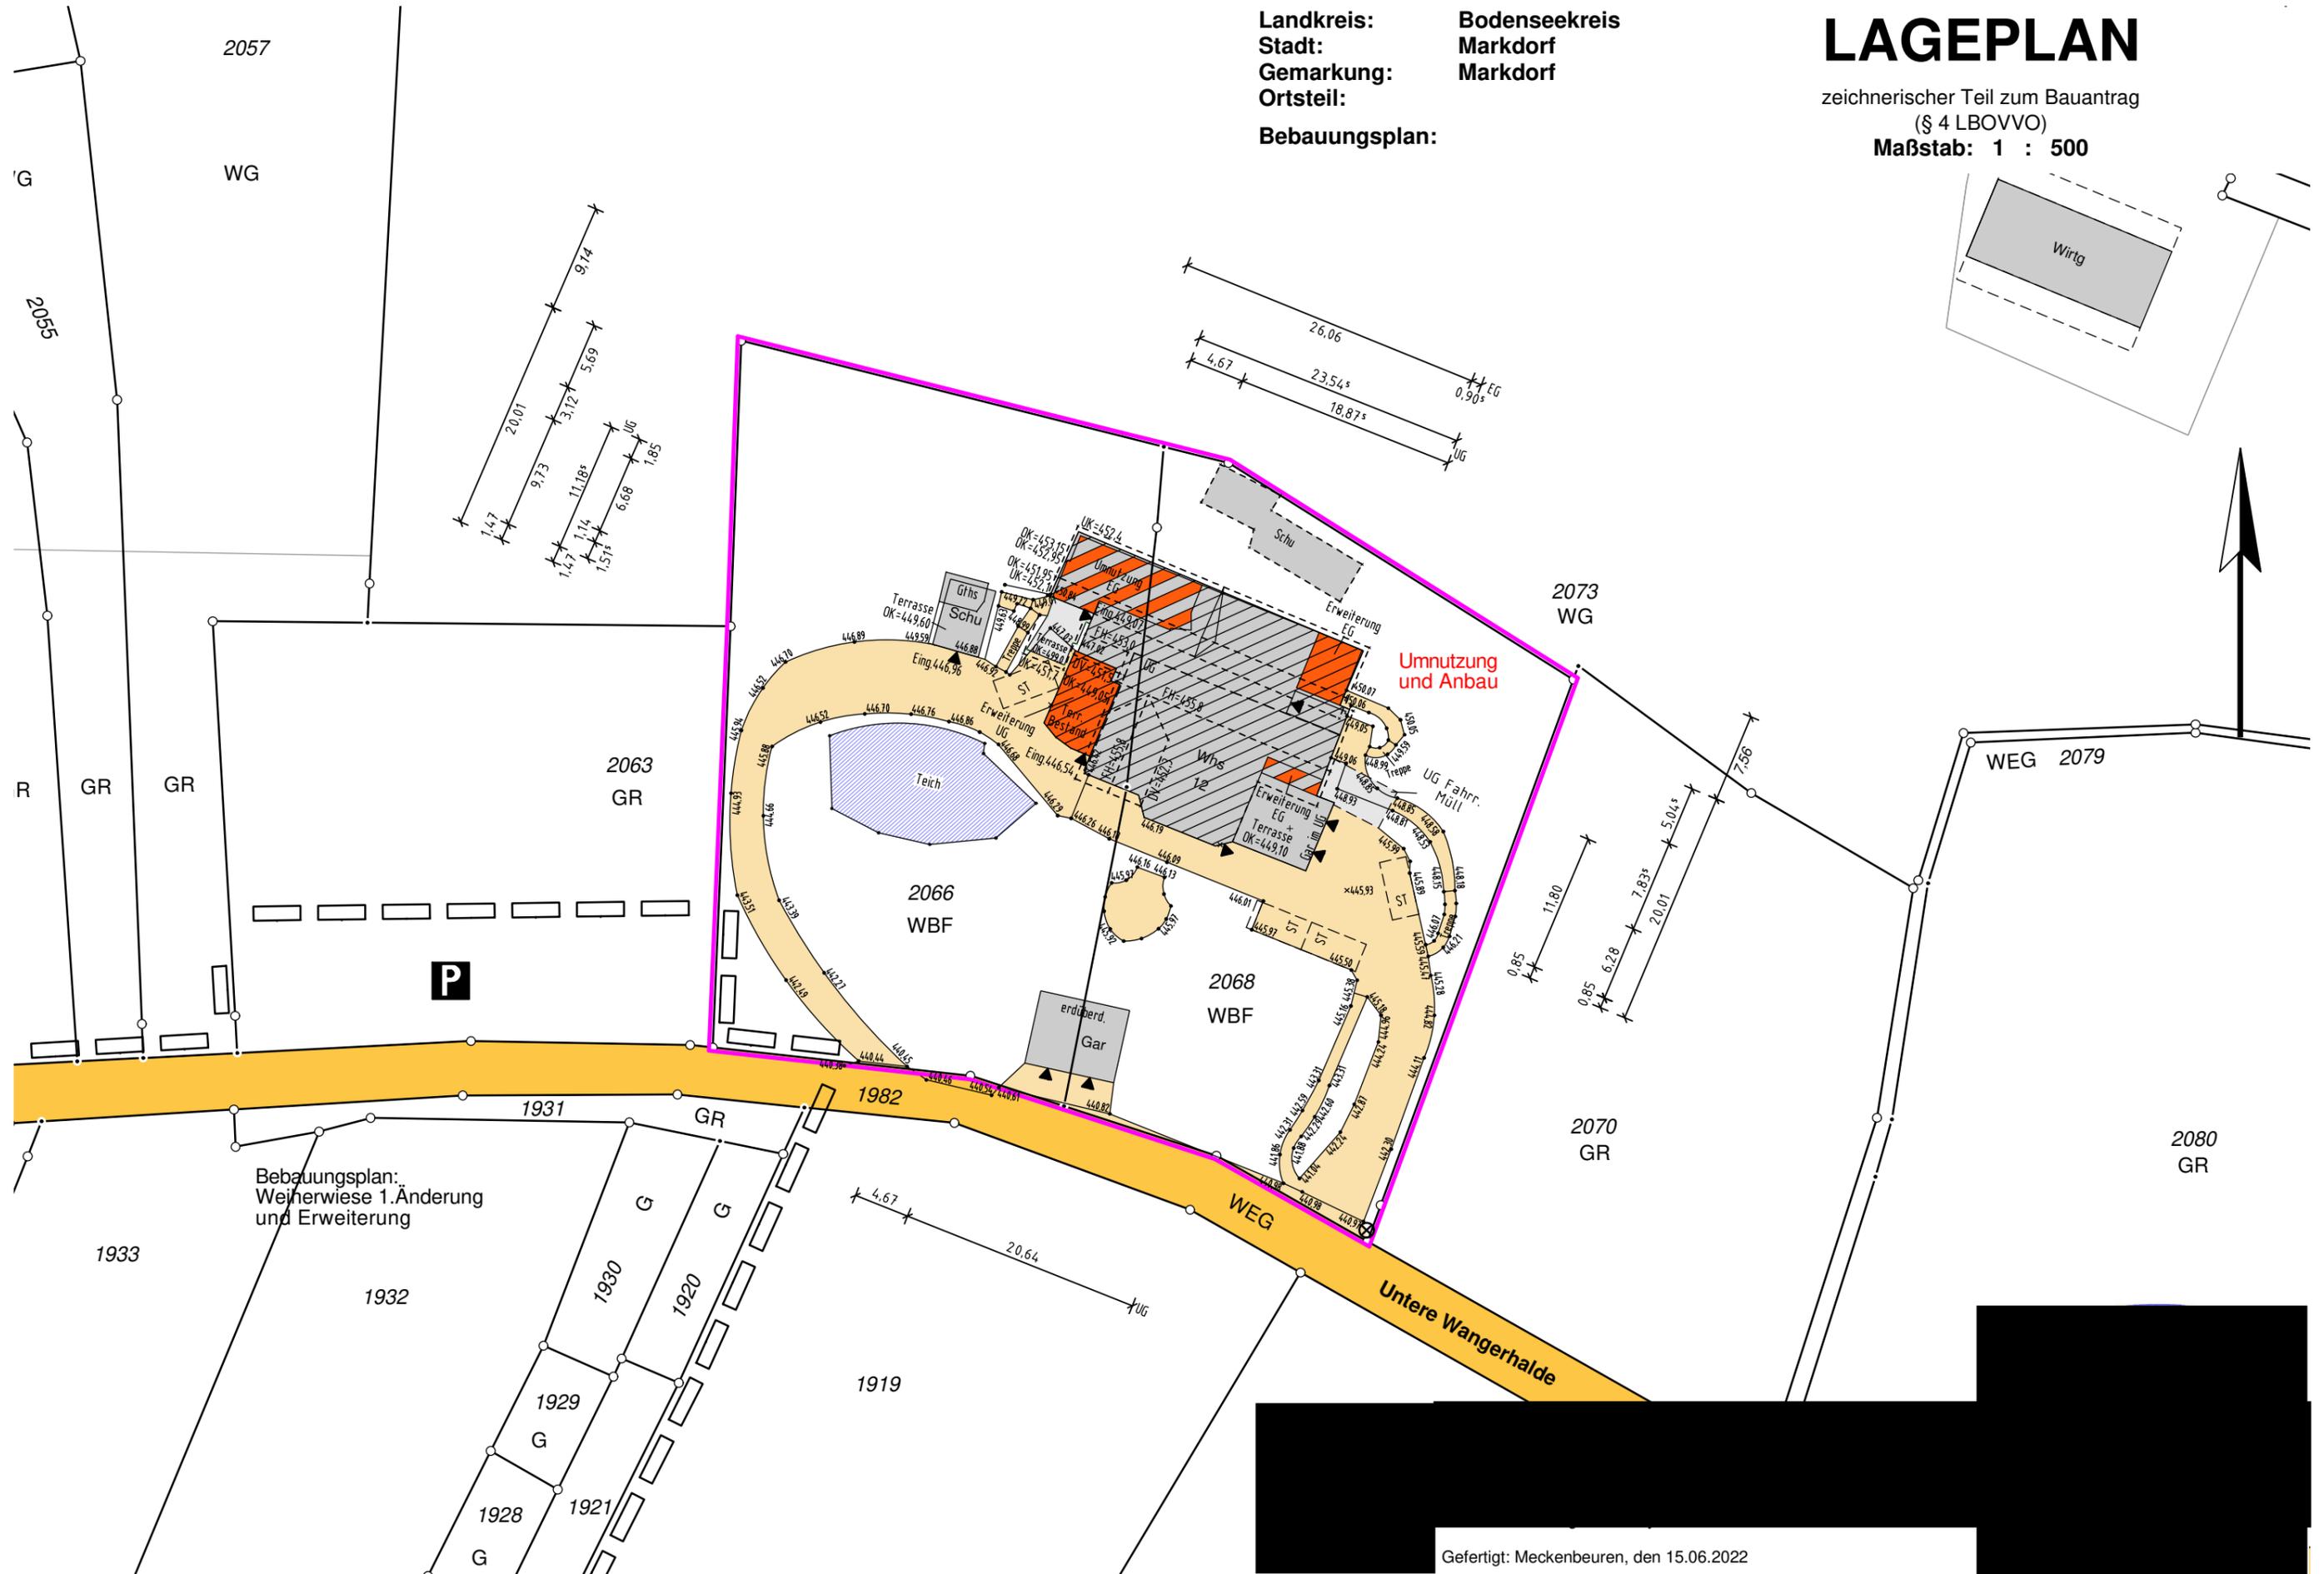


Bebauungsplan:
 Weierwiese 1. Änderung
 und Erweiterung

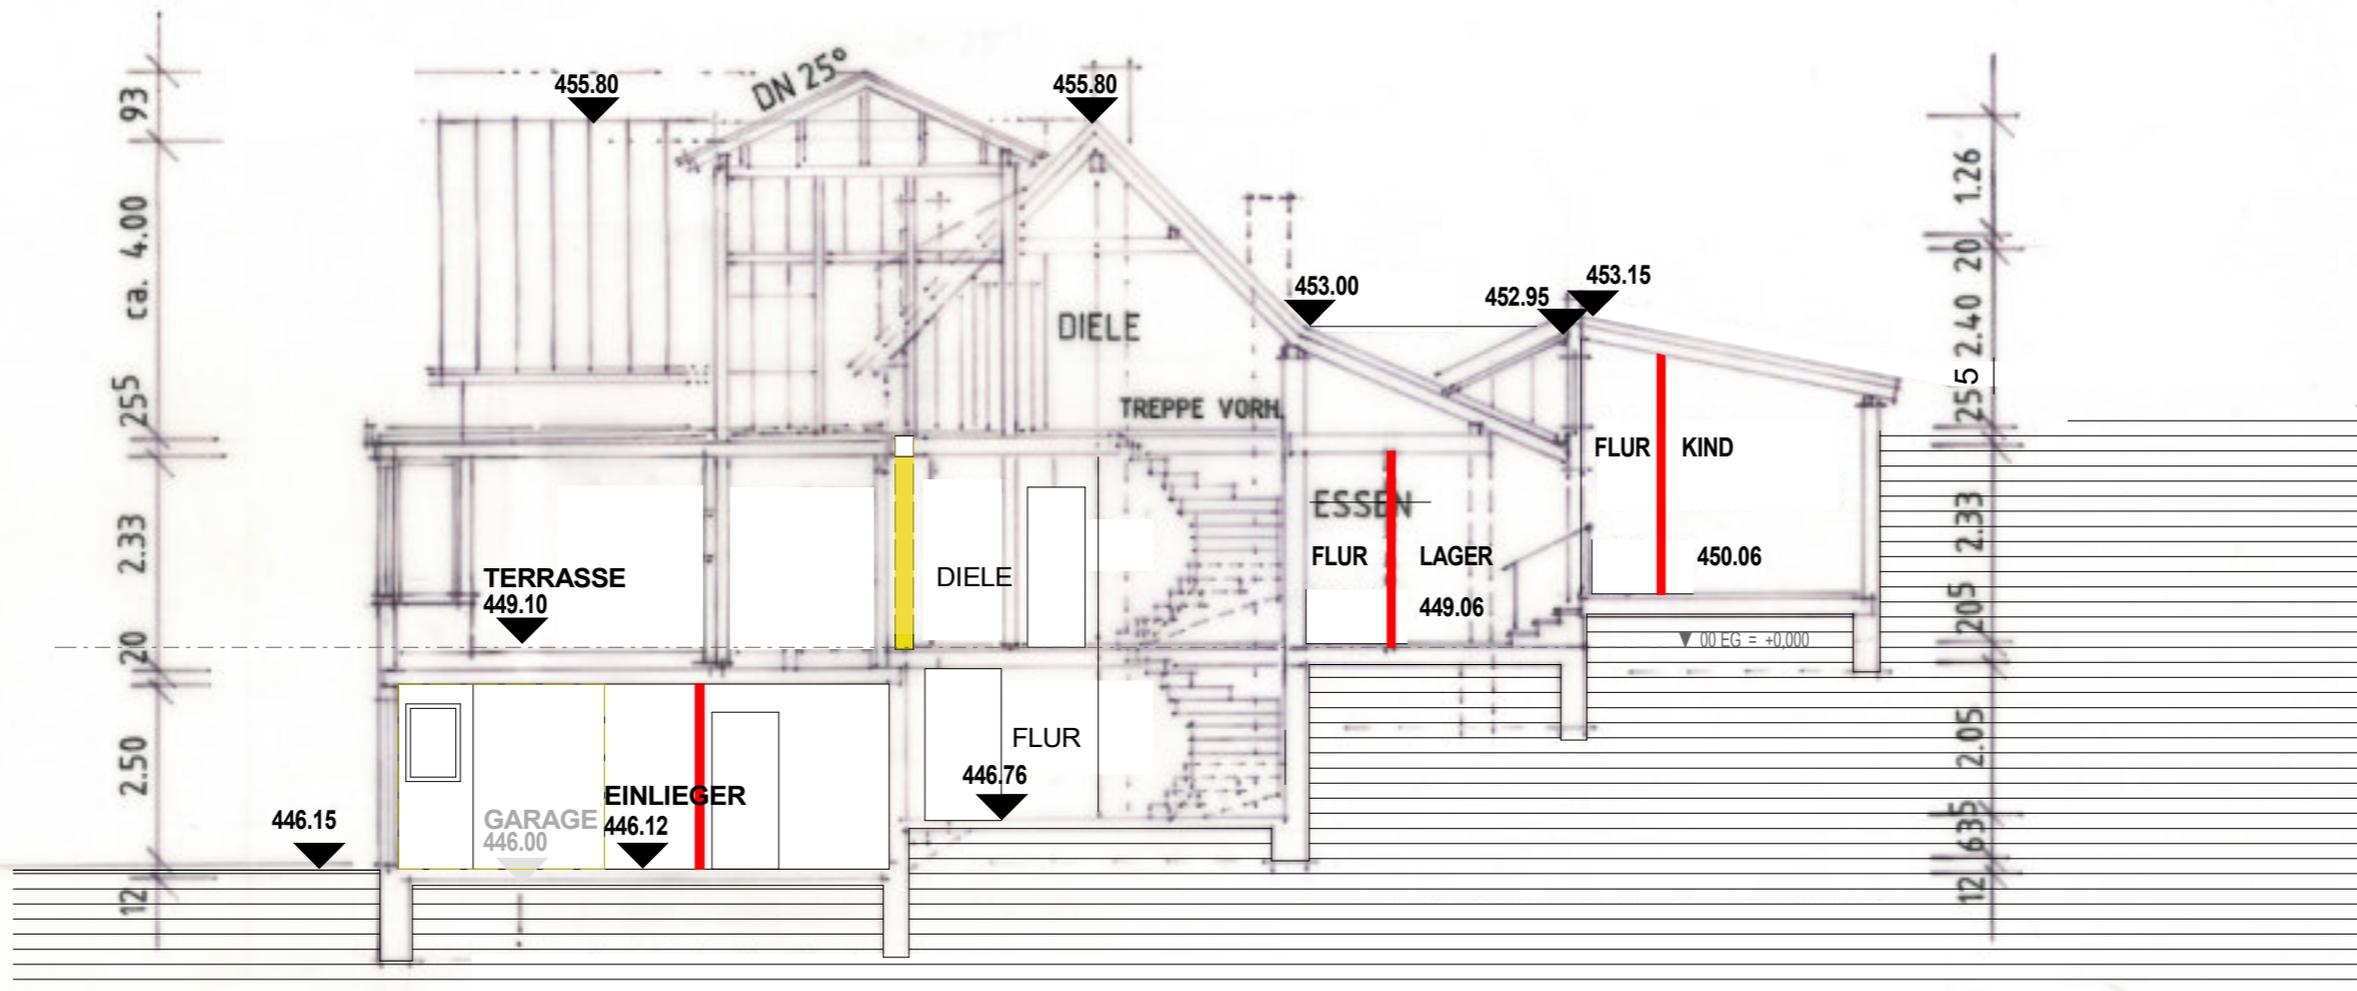

EG	24	4.175	2.20	30	4.89	28	3.66	24	3.65	24
DG	1125	12 3.17	3.85		3.55	28	3.66		4.13	
	1.125				18.75					


GRUNDLAGE SCHNITT

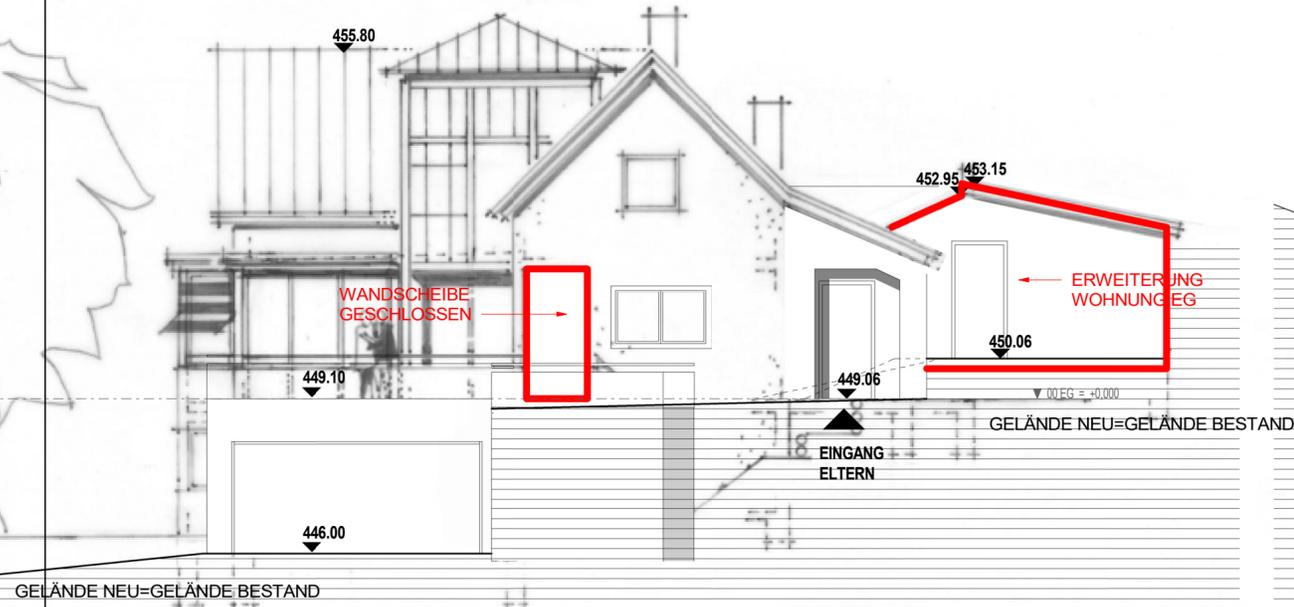

WOHNHAUS BESTAND

ERWEITERUNG ERDGESCHOSS

ANSICHT OST

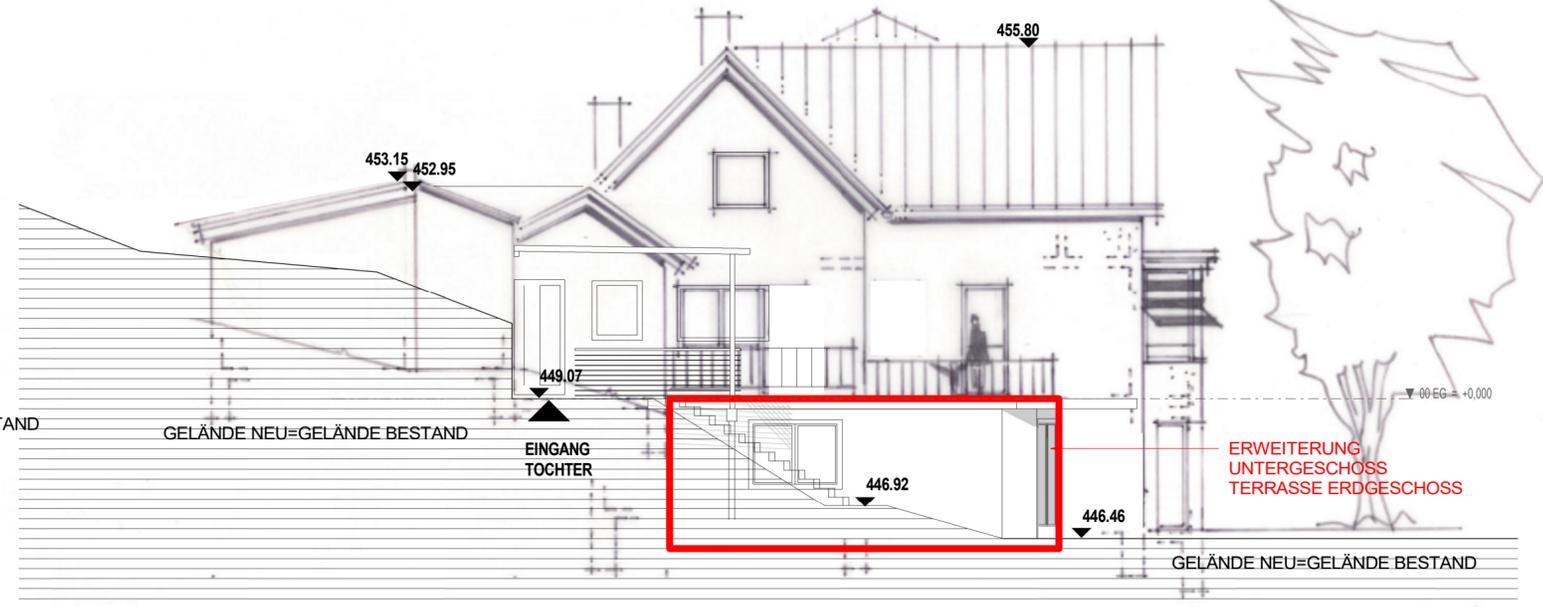


NUTZUNGS-ÄNDERUNG IM BESTAND

WOHNHAUS BESTAND

WOHNHAUS BESTAND ERWEITERUNG UNTERGESCHOSS

WOHNHAUS BESTAND

ANSICHT WEST

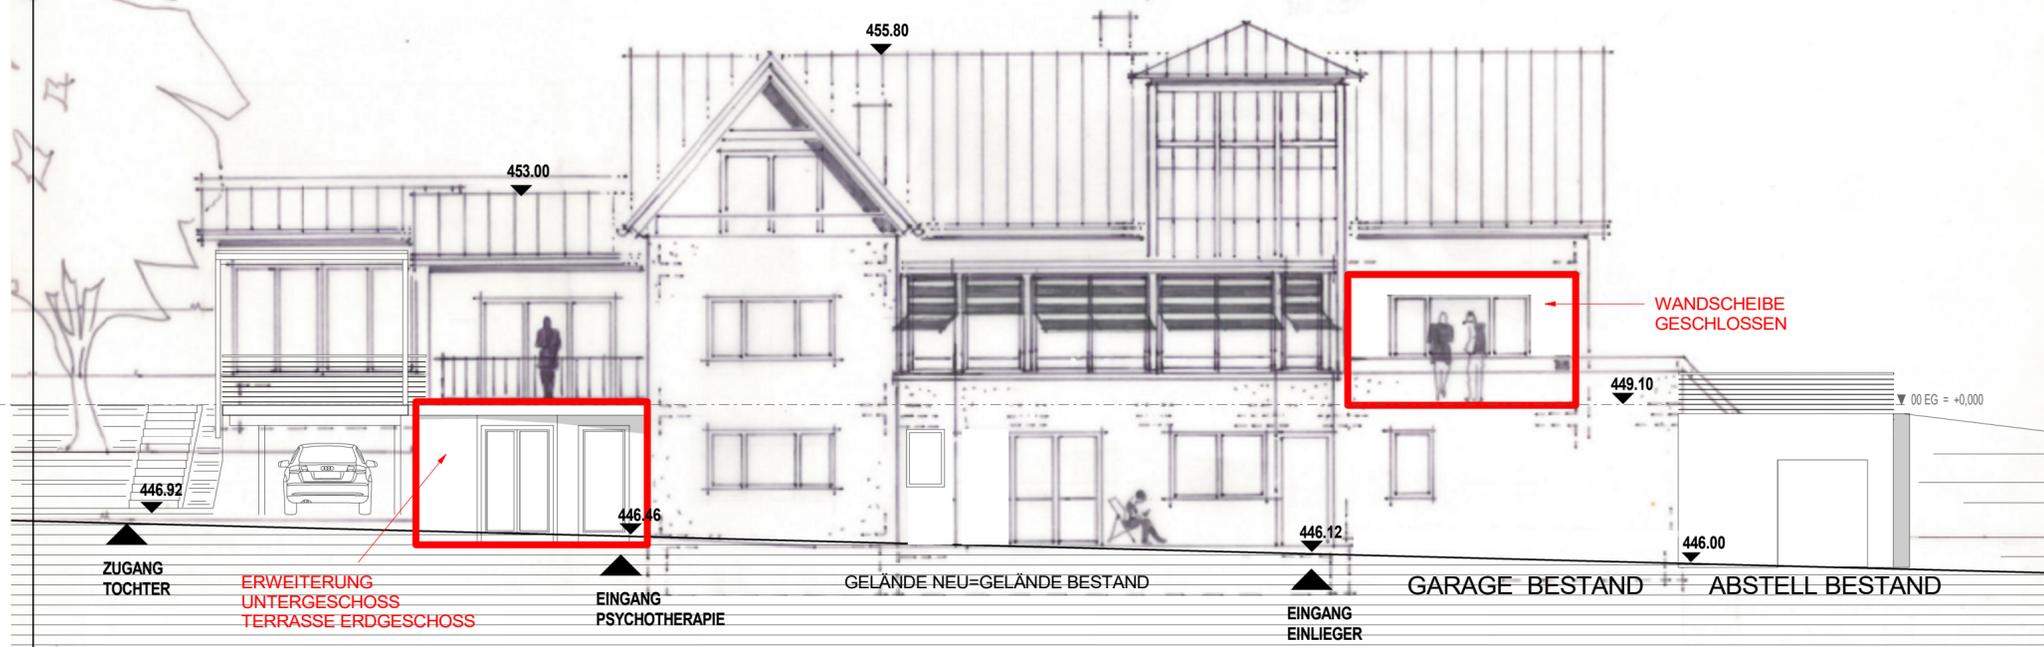

UMNUTZUNG IM BESTAND

ERWEITERUNG UG

WOHNHAUS BESTAND

ANSICHT SÜD

GRUNDLAGE ANSICHTEN

ERGÄNZUNG ROTE UMRANDUNG 30.06.2022

UMNUTZUNG UND ANBAU		PLAN-NR.
		120
ANSICHTEN		MASSTAB
		1 : 100
ARCHITEKT		
BAUHERR		
GEZEICHNET	BE	DATUM 15.06.2022