

Kreis Bodenseekreis
Gemeinde Markdorf
Gemarkung Markdorf


GE	WH 10.00m GH 12.00m
0.8	1.4
DF	0

LAGEPLAN

- zeichnerischer Teil -
zum Bauantrag (§ 4 LBOVVO)

Maßstab 1:500

Datei: 21374, LP500-2.PLT

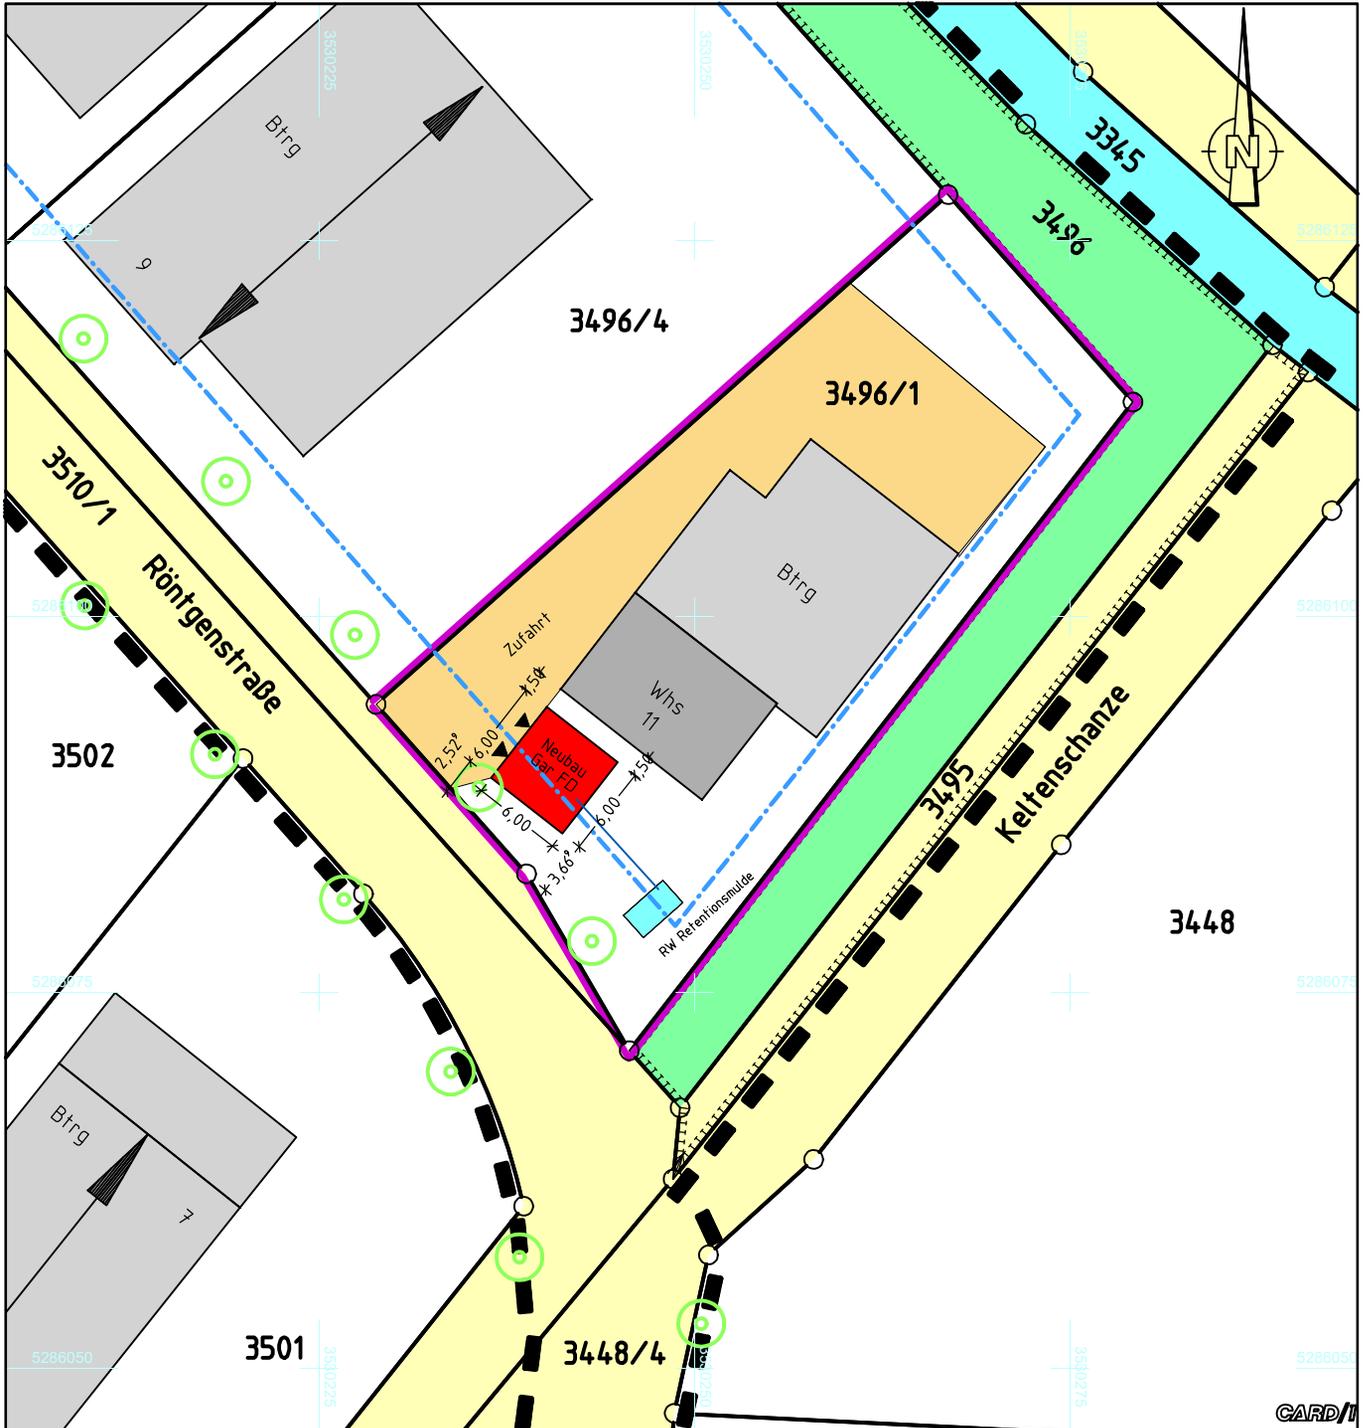


Freistehende Garage


Typ: Deluxe

600 - 600 - 269


Seitenansicht

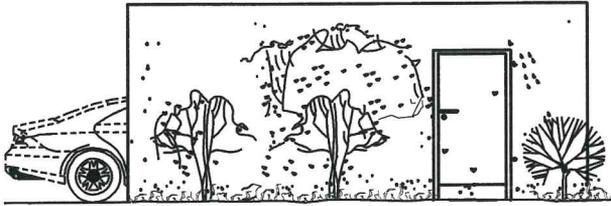


Vorderansicht

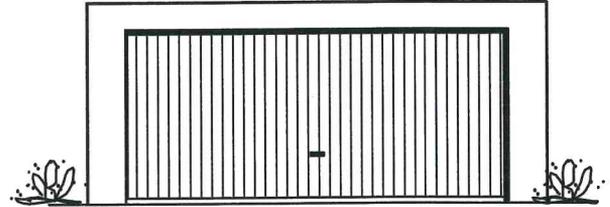


Grundriss

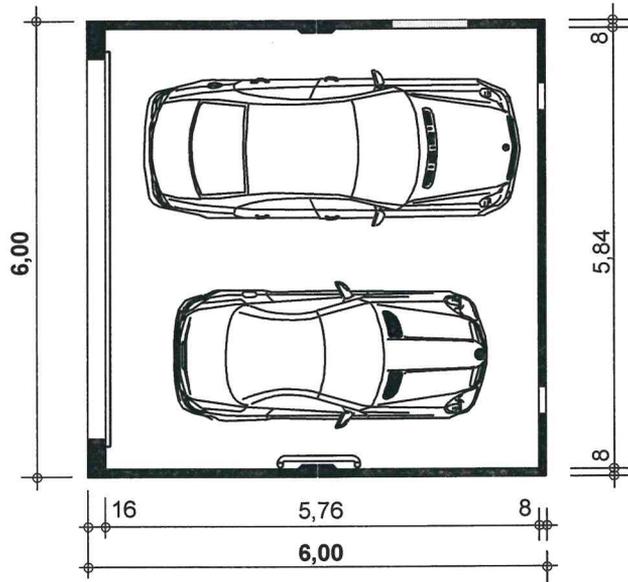

Rückansicht

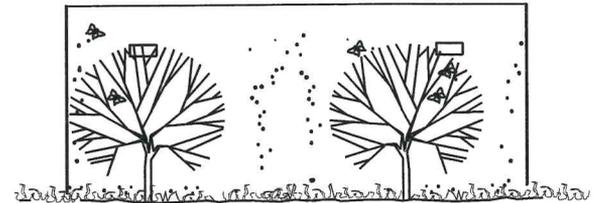

Längsschnitt

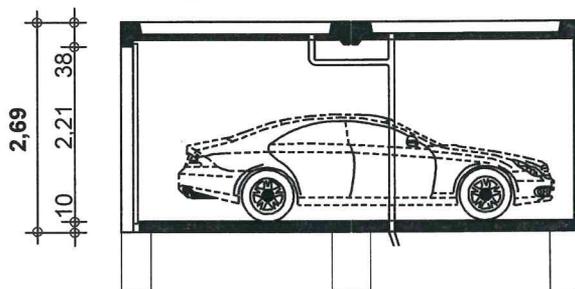

Querschnitt

