


Stadt/Gemeinde: MARKDORF
 Gemarkung: MARKDORF
 Landkreis: BODENSEEKRIS

LAGEPLAN

zum Bauantrag (§4 LBOVVO)
 - zeichnerischer Teil -
 Auszug aus dem Liegenschaftskataster

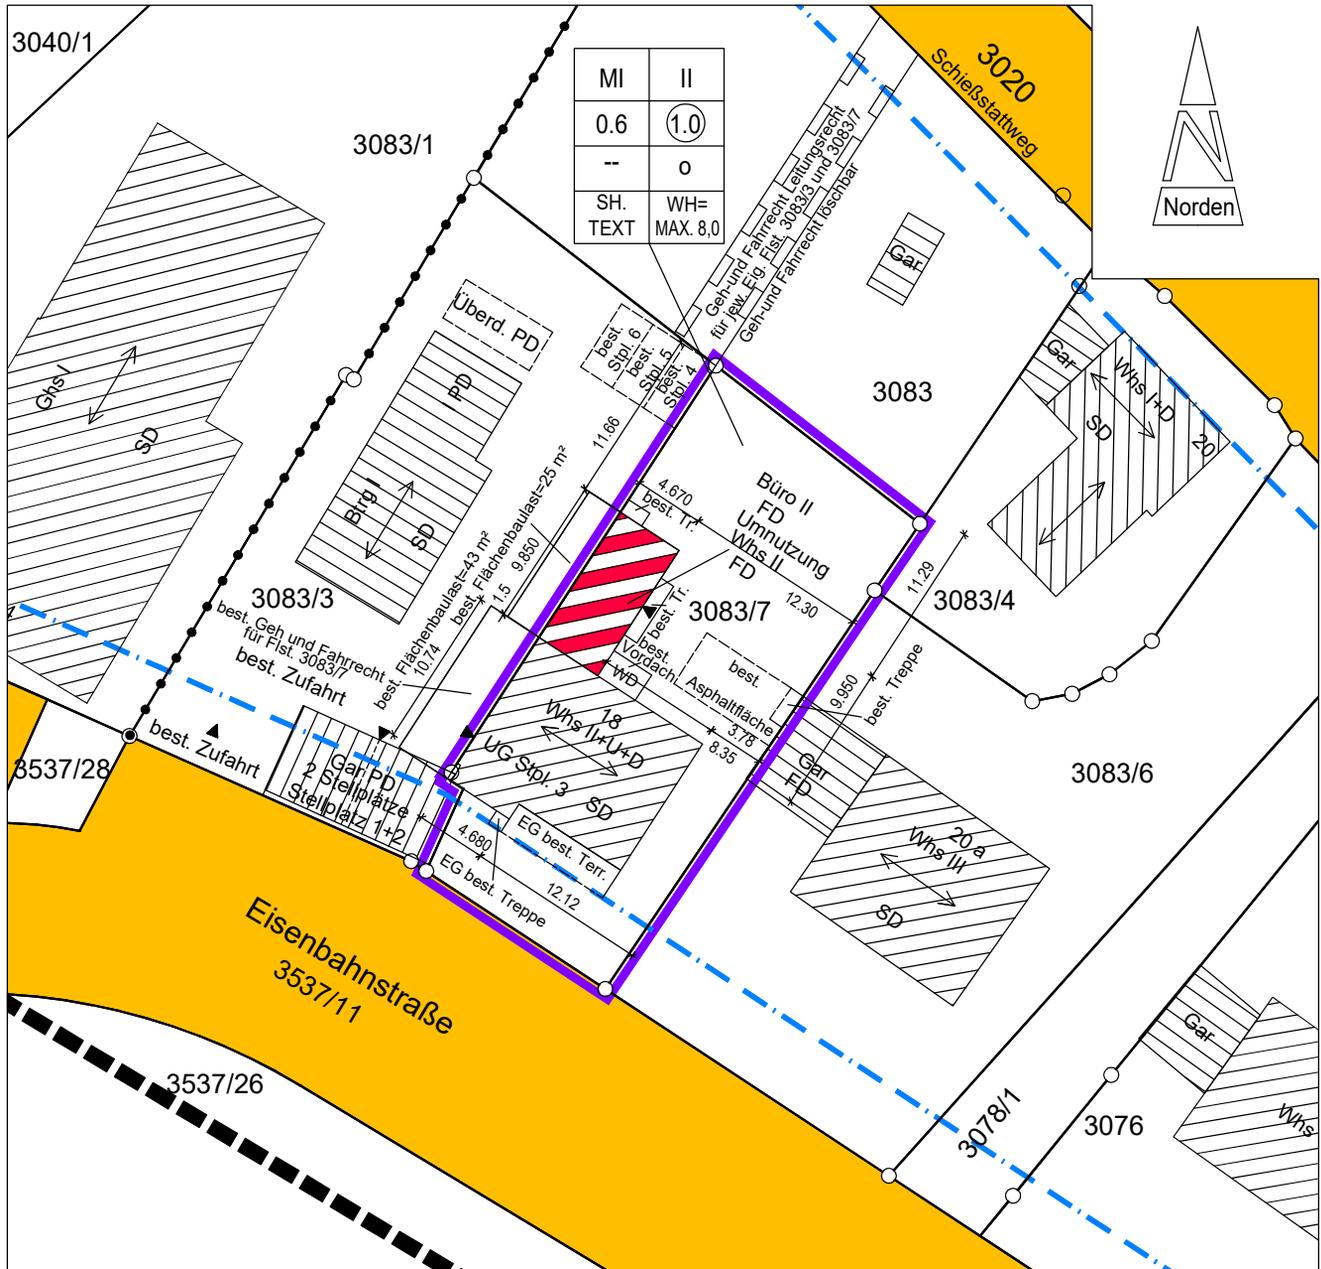


PlanNr.: 2022080KM20

M = 1 : 500


Markdorf, 19.05.2022



Osten

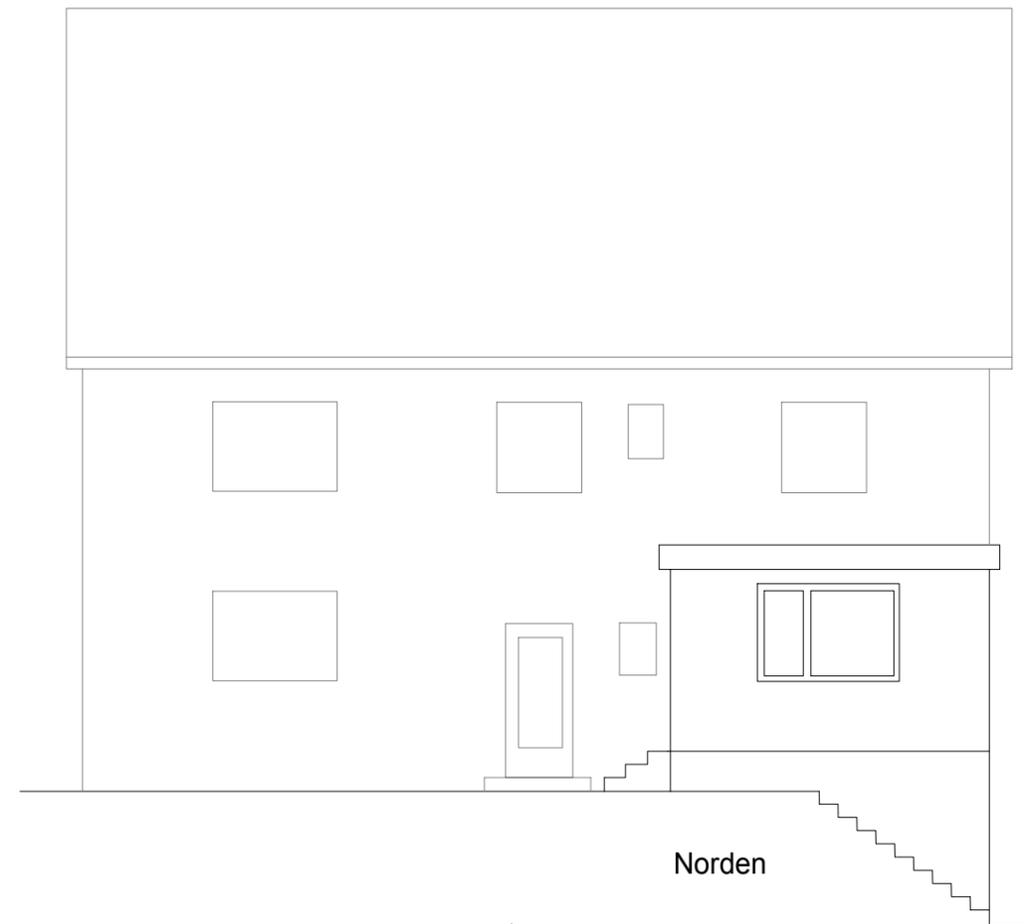

Norden

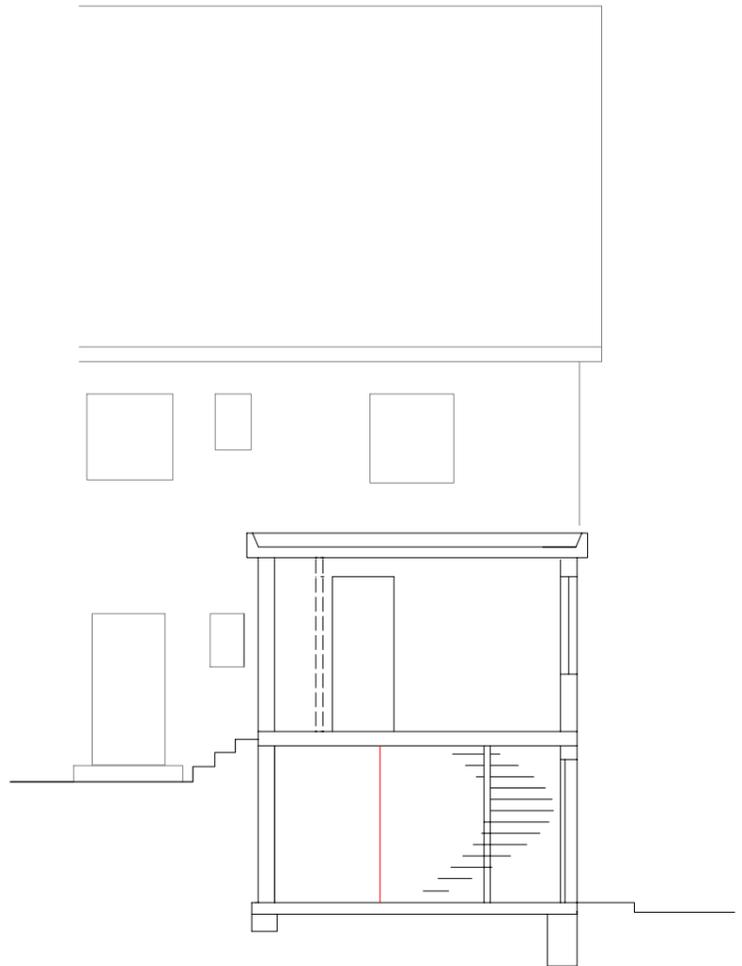

Schnitt



Westen

baugesuch

Nutzungsänderung Büro in Wohnen
Schießstattweg 18
88677 Markdorf

Plan Ansichten u. Schnitt
Maßstab 1:100
Datum 23.05.2022

