



Lageplan 1:500

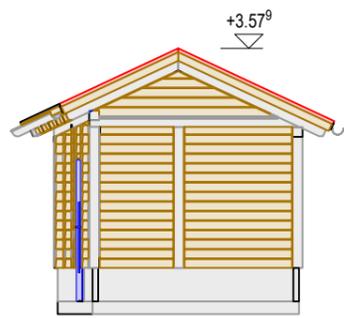


Ansicht: West
Maßstab: 1:100

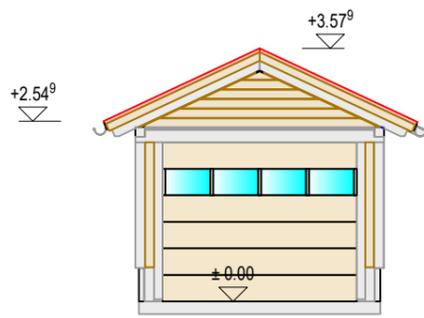


Ansicht: Ost
Maßstab: 1:100




Ansicht: Süd
Maßstab: 1:100

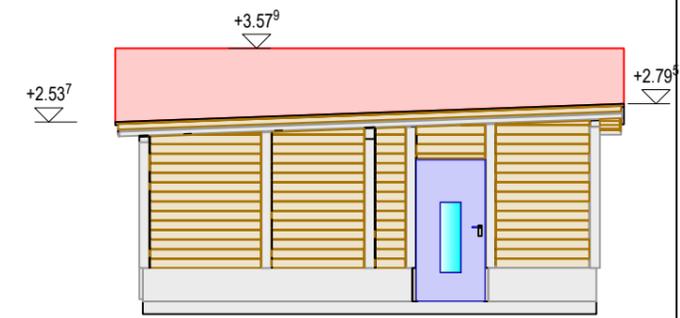


Ansicht: Nord
Maßstab: 1:100

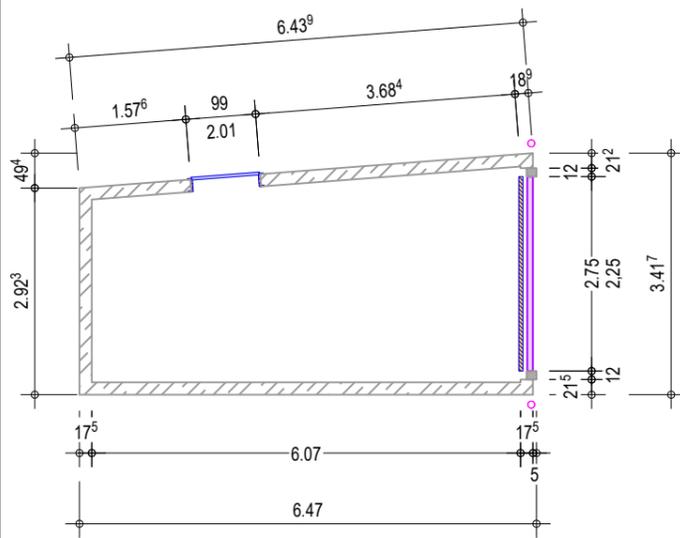


Ansicht: E +10
Maßstab: 1:100

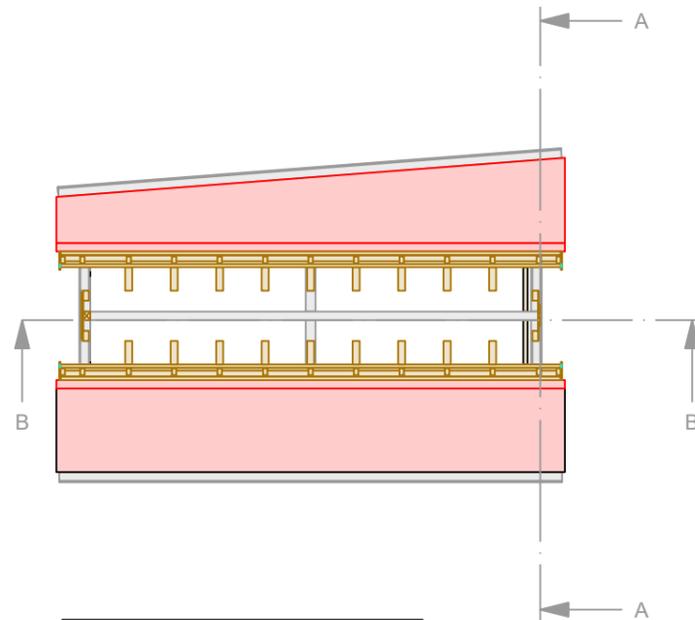


Ansicht: Dach
Maßstab: 1:100

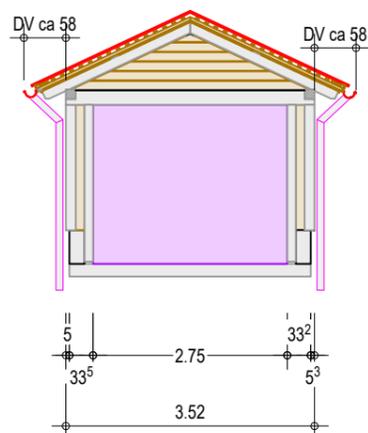

Schnitt: A-A
Maßstab: 1:100

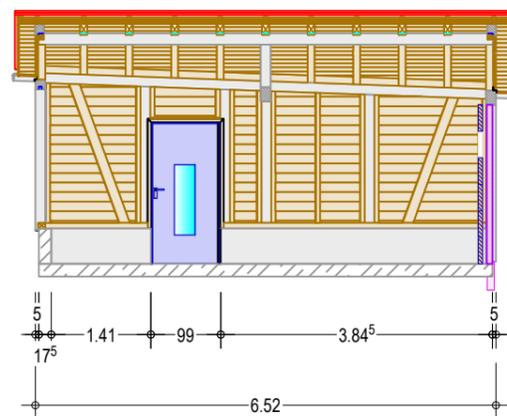

Schnitt: B-B
Maßstab: 1:100

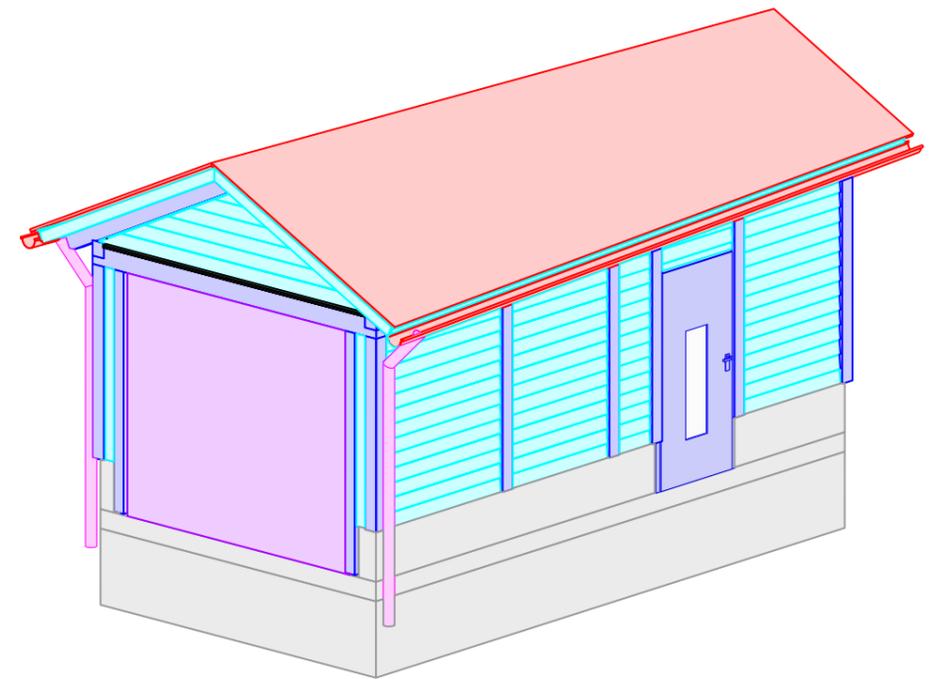

Plan Nr. **W 01**

Projekt: **Garage**
Projektabschnitt:
exportiert aus:

erstellt am: **07.06.2021**