

Gemarkung: Markdorf
Teilort:


Bebauungsplan: Garwieden Teil I
rechtsverbindlich seit: 29.06.1981

Ver-/Entsorgung: vorhanden/geplant
Höhen im DHHN2016, Status 170


LAGEPLAN

zeichnerischer Teil
zum Bauantrag (§ 4 LBOVVO)

M 1: 500

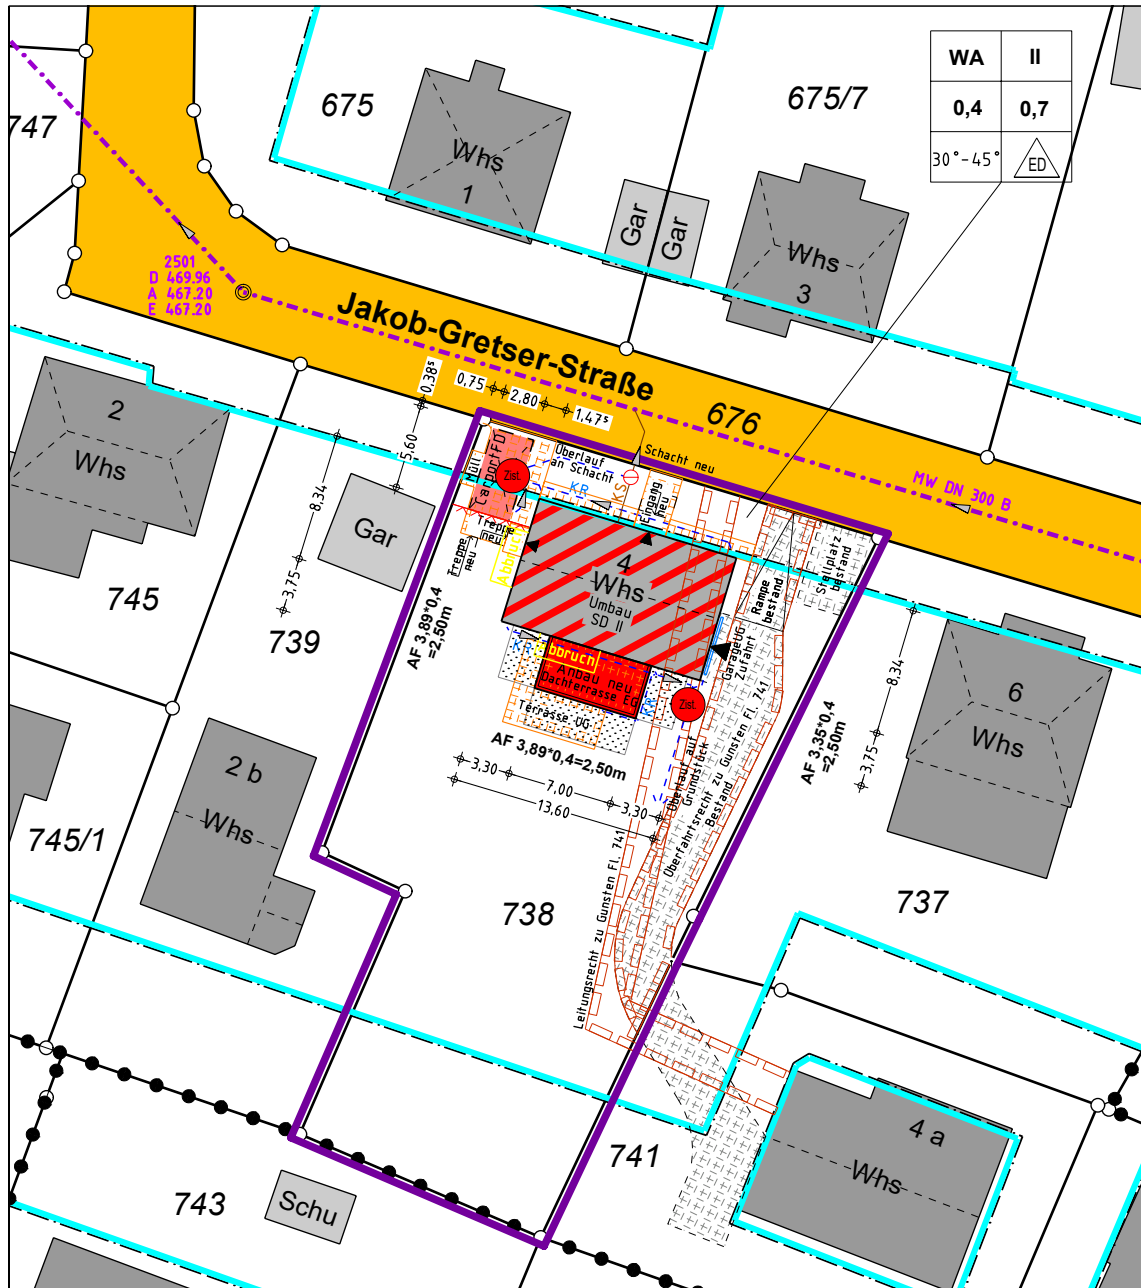

Übersichtslageplan 1:2500

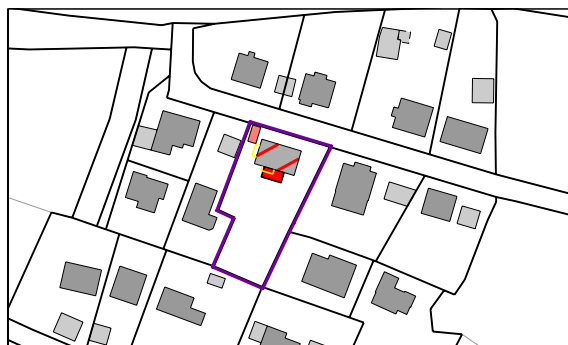


Auszug aus dem
Liegenschaftskataster u.
Einzeichnungen nach
§4 LBOVVO.
Keine Gewähr für evtl.
unterirdische Leitungen
bzw. Altlasten.


10.11.2022

Datum	mo
-------	----


Schnitt

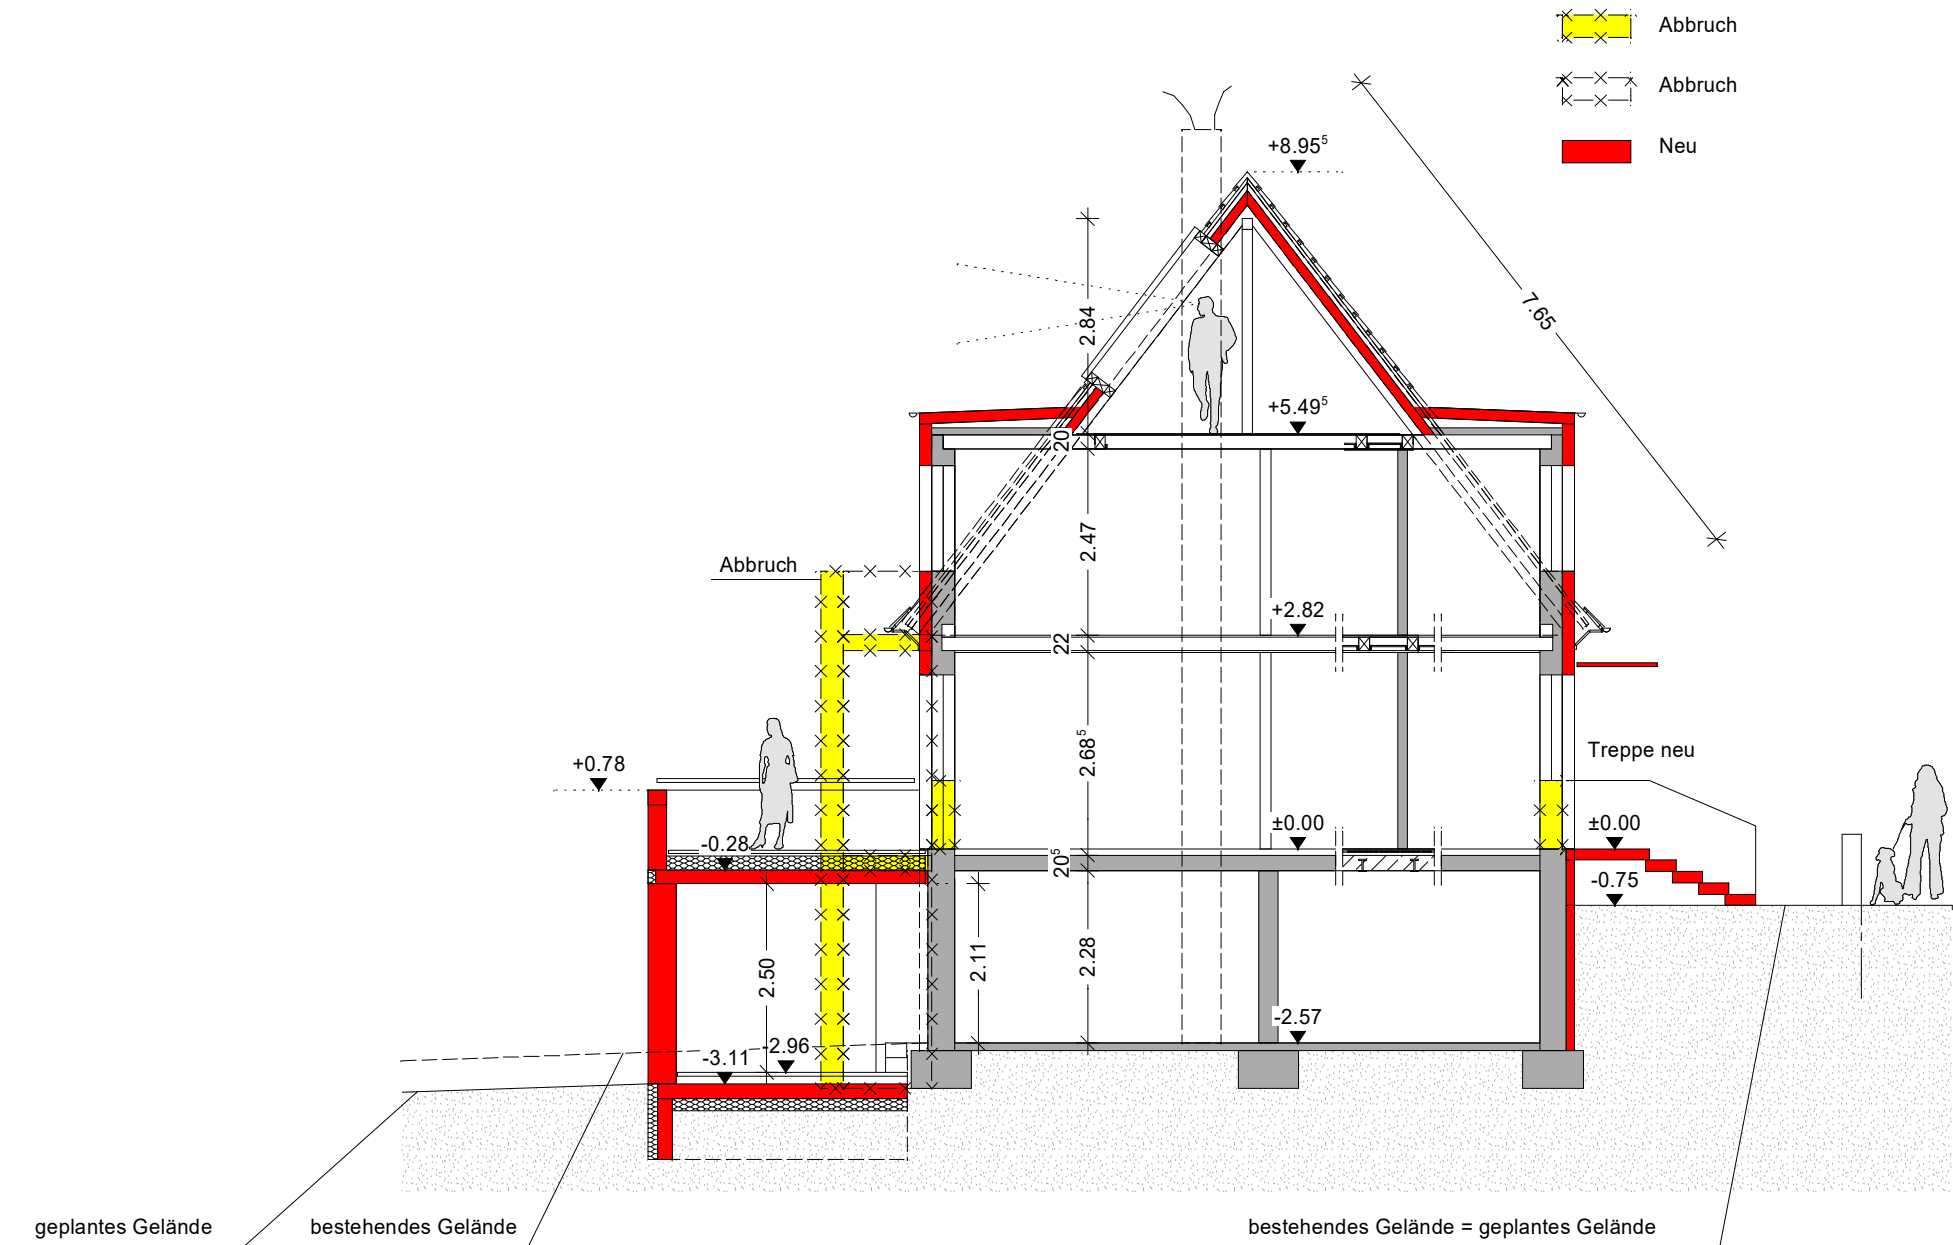


Ansicht Nord

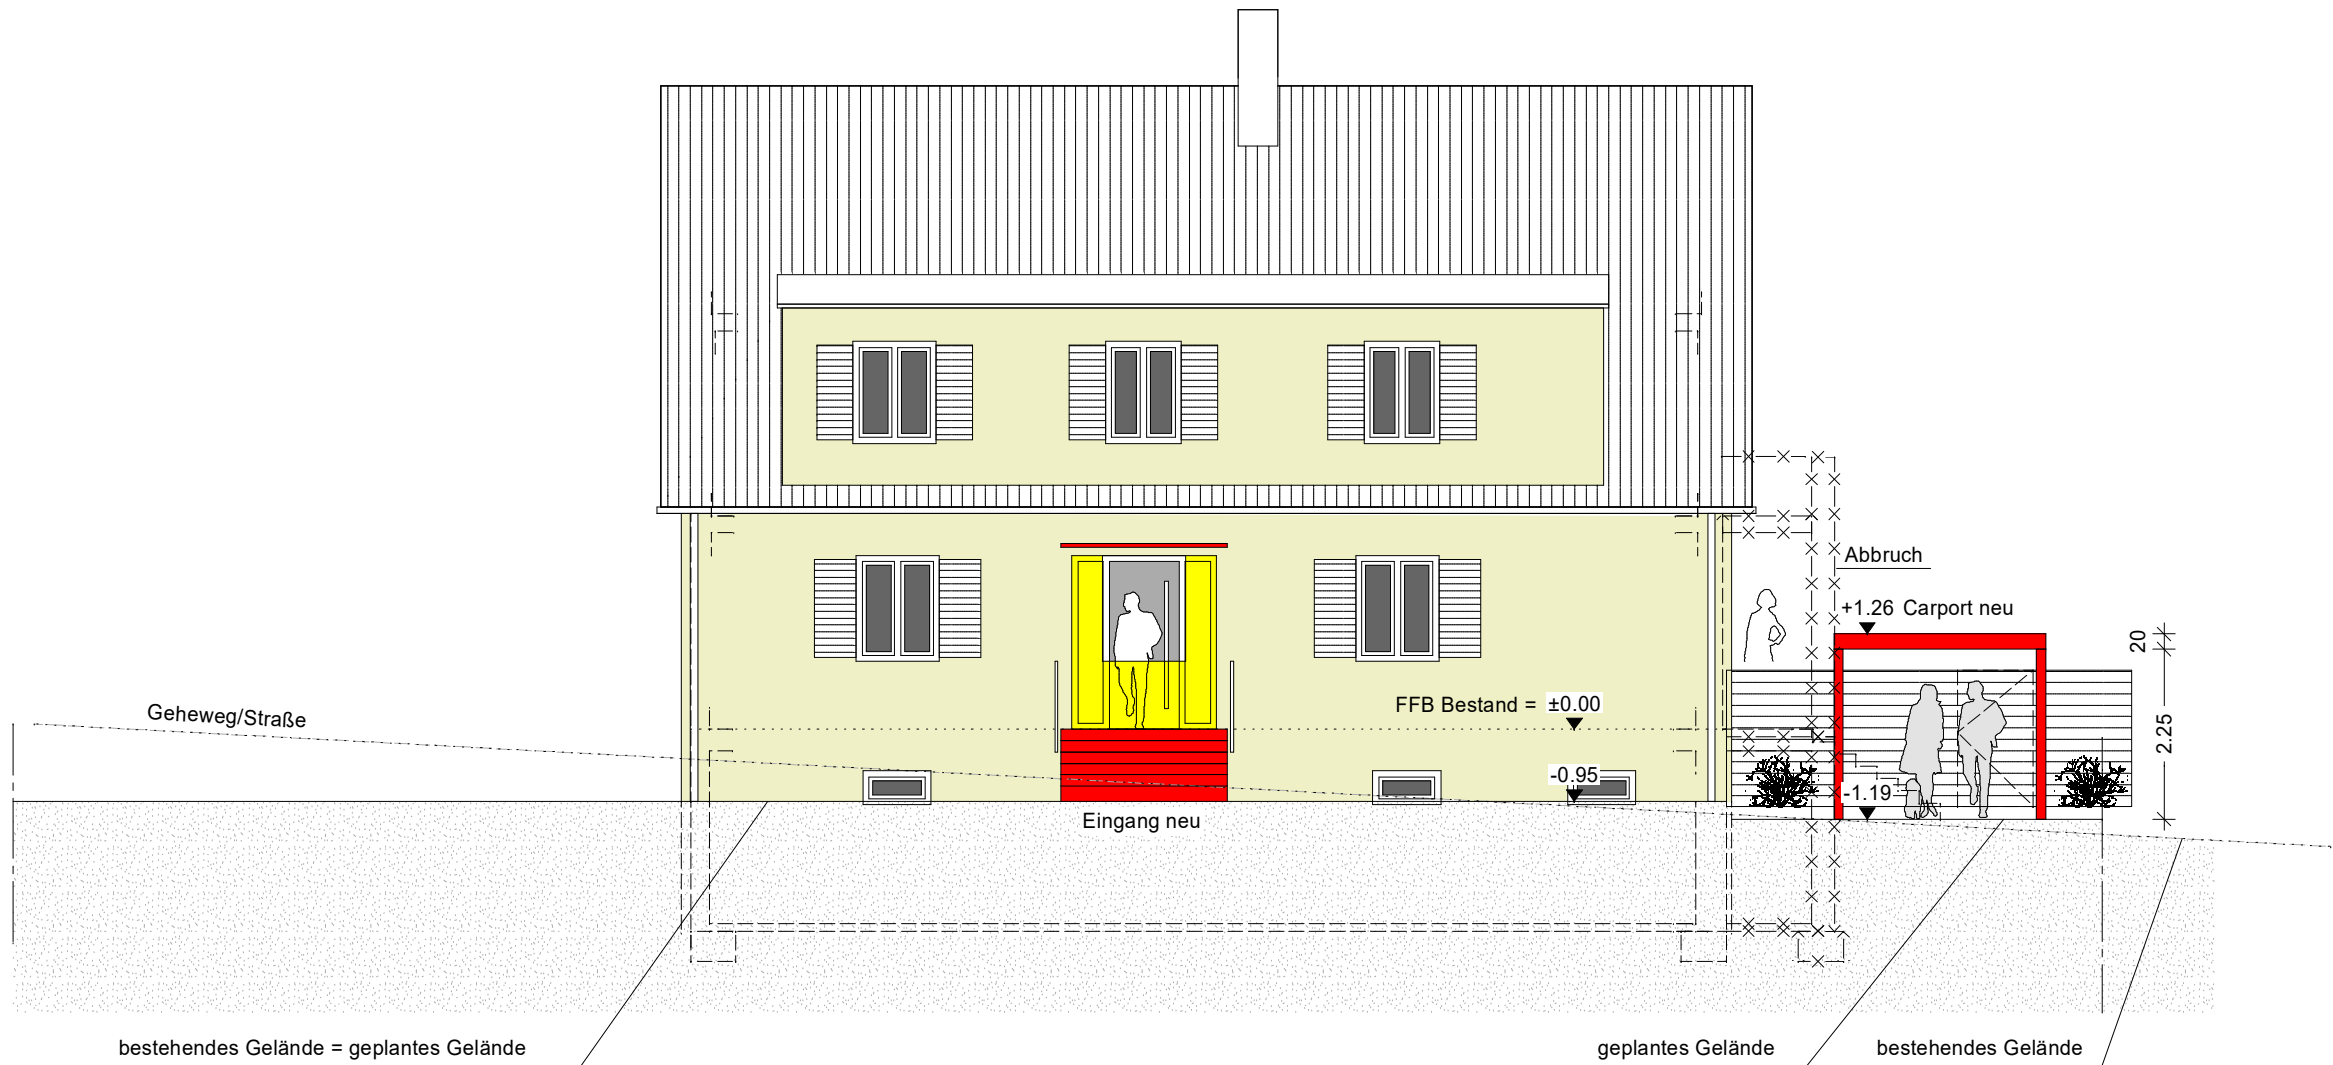


Ansicht West

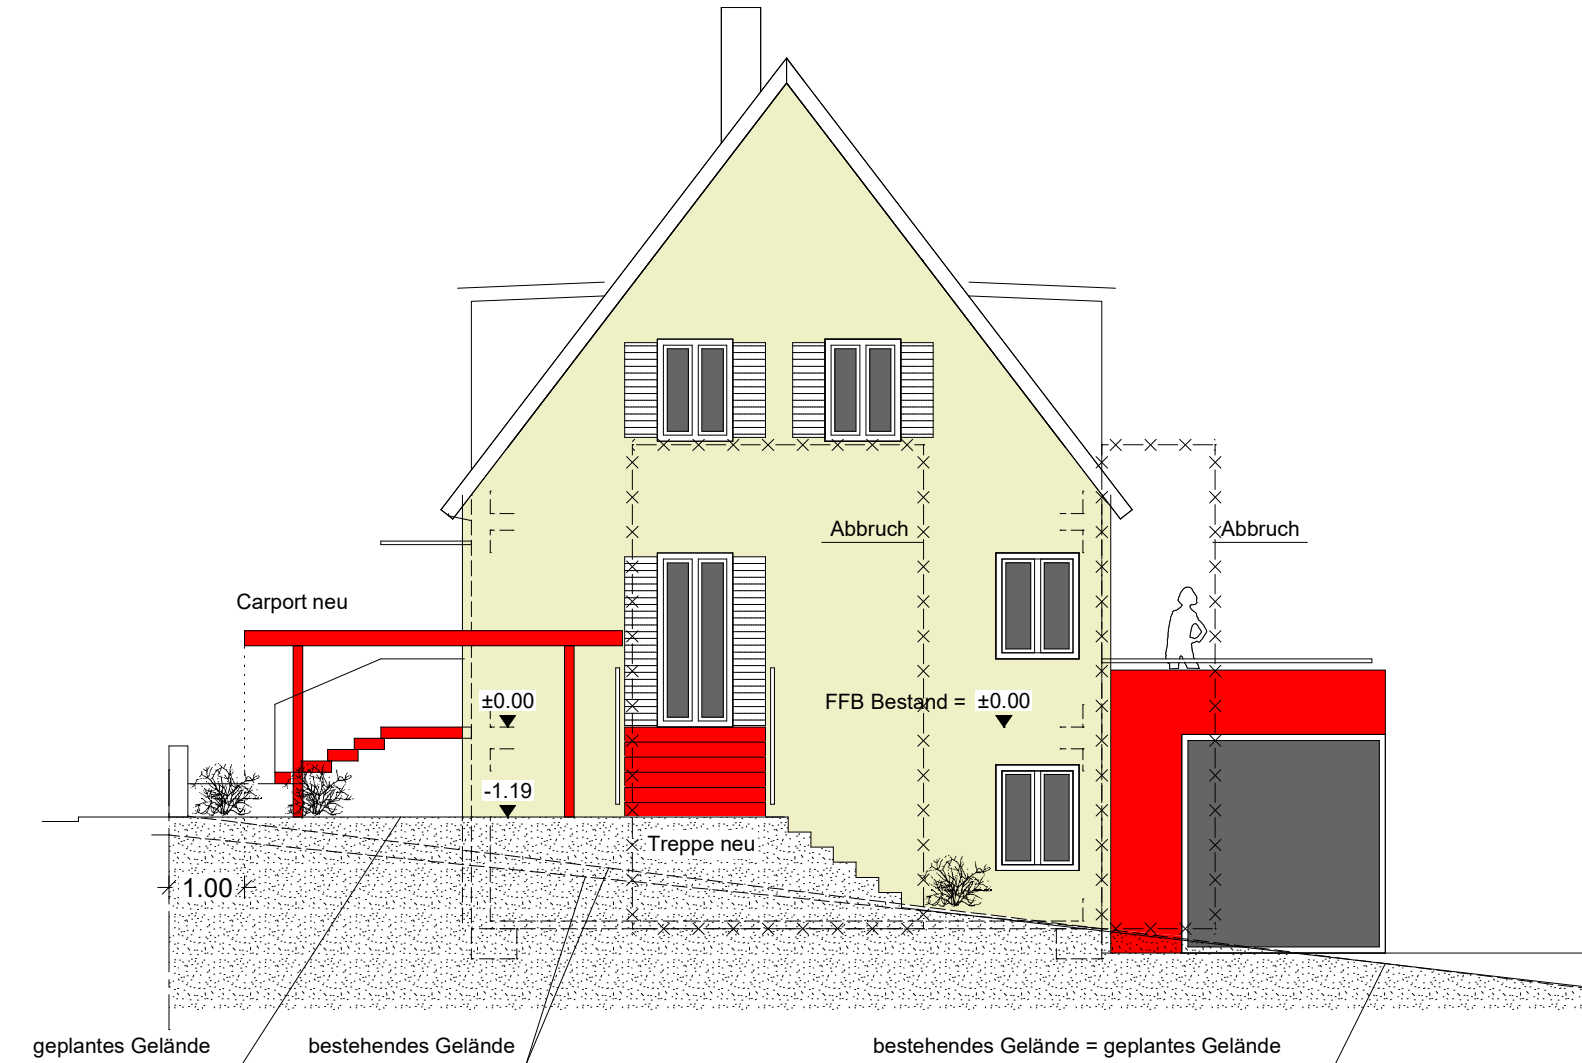


Ansicht Süd

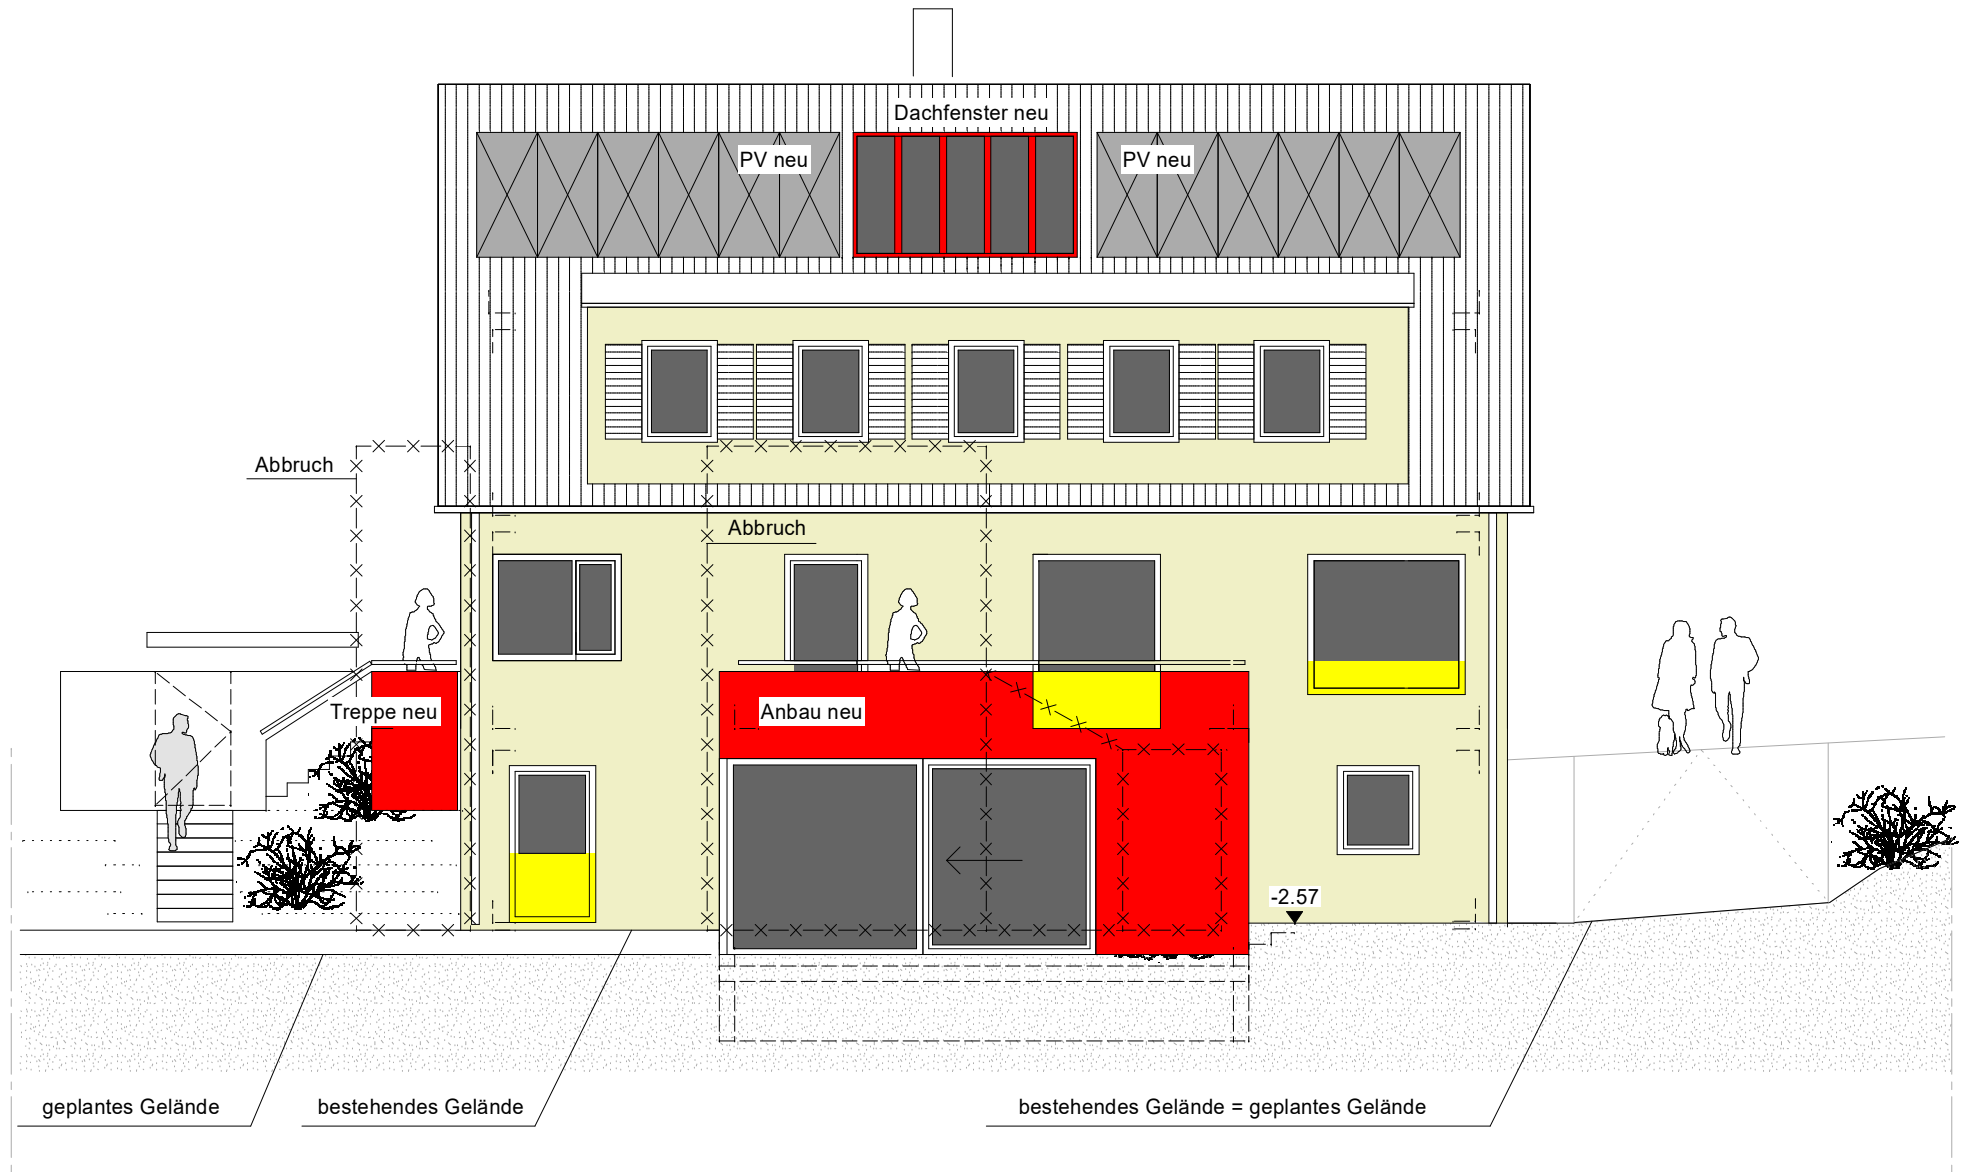

Ansicht Ost

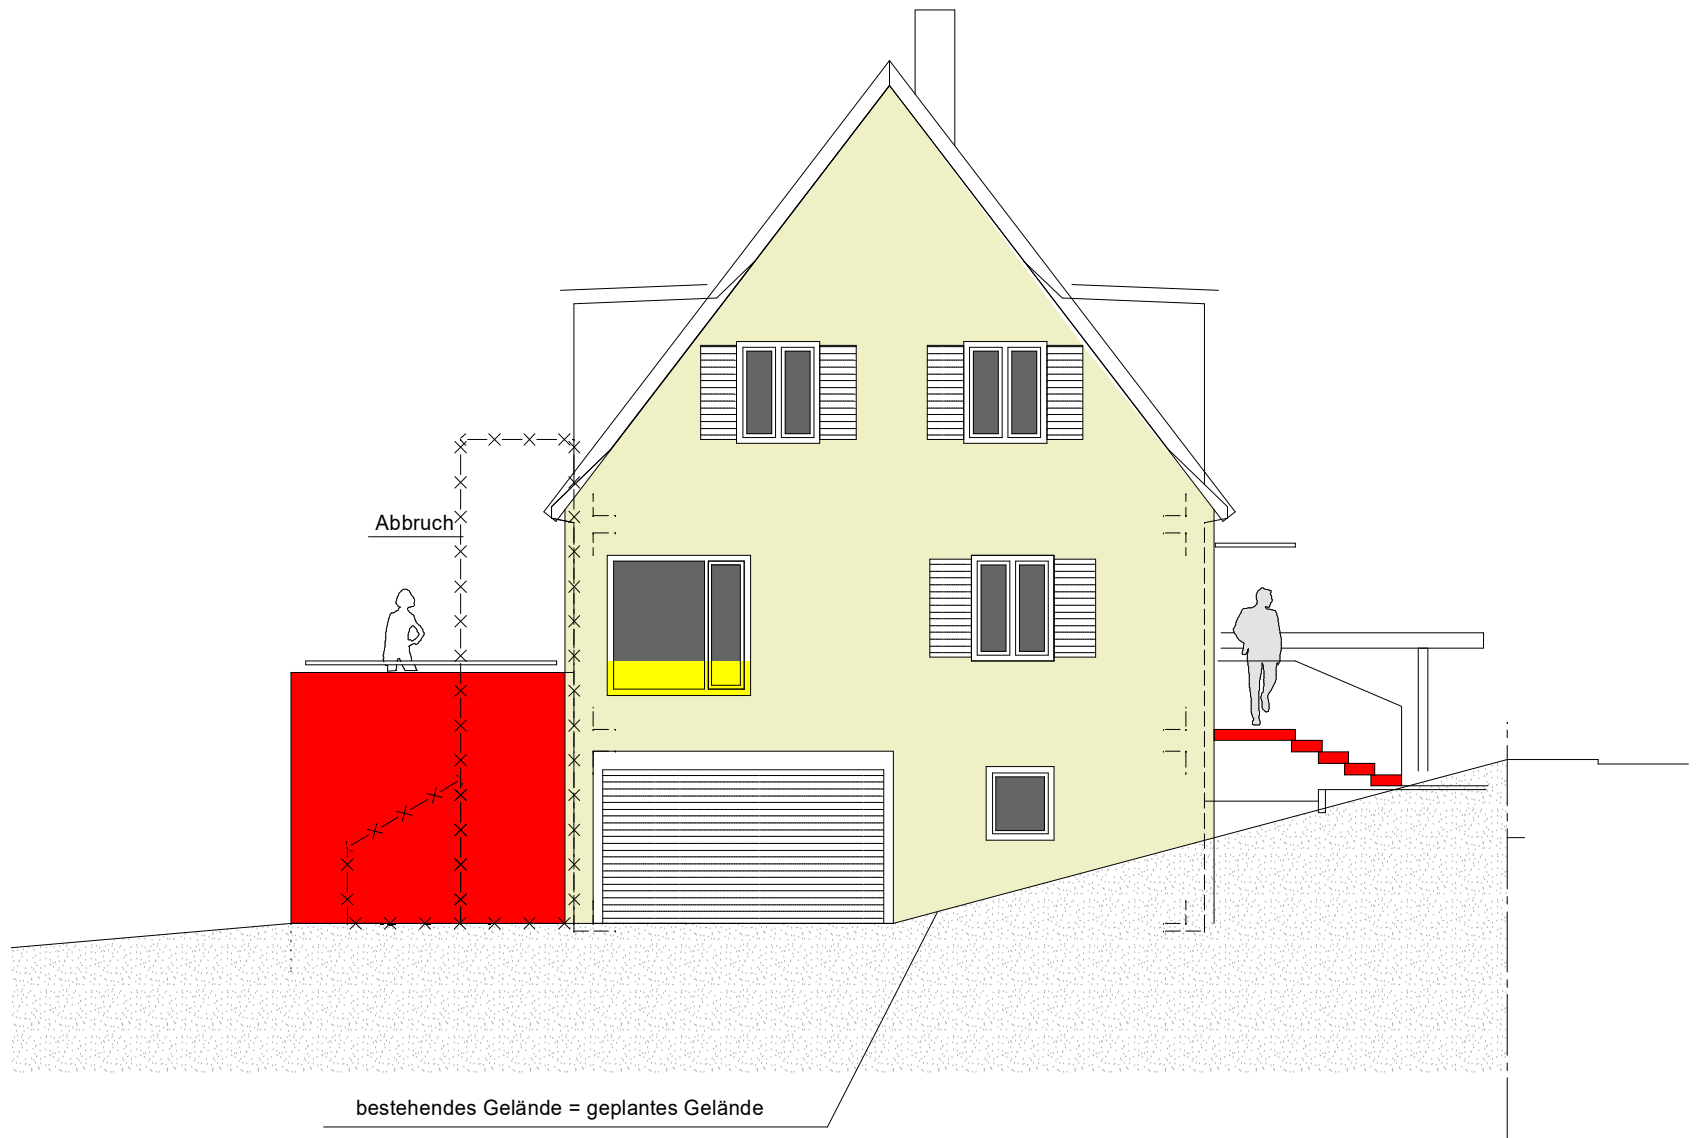

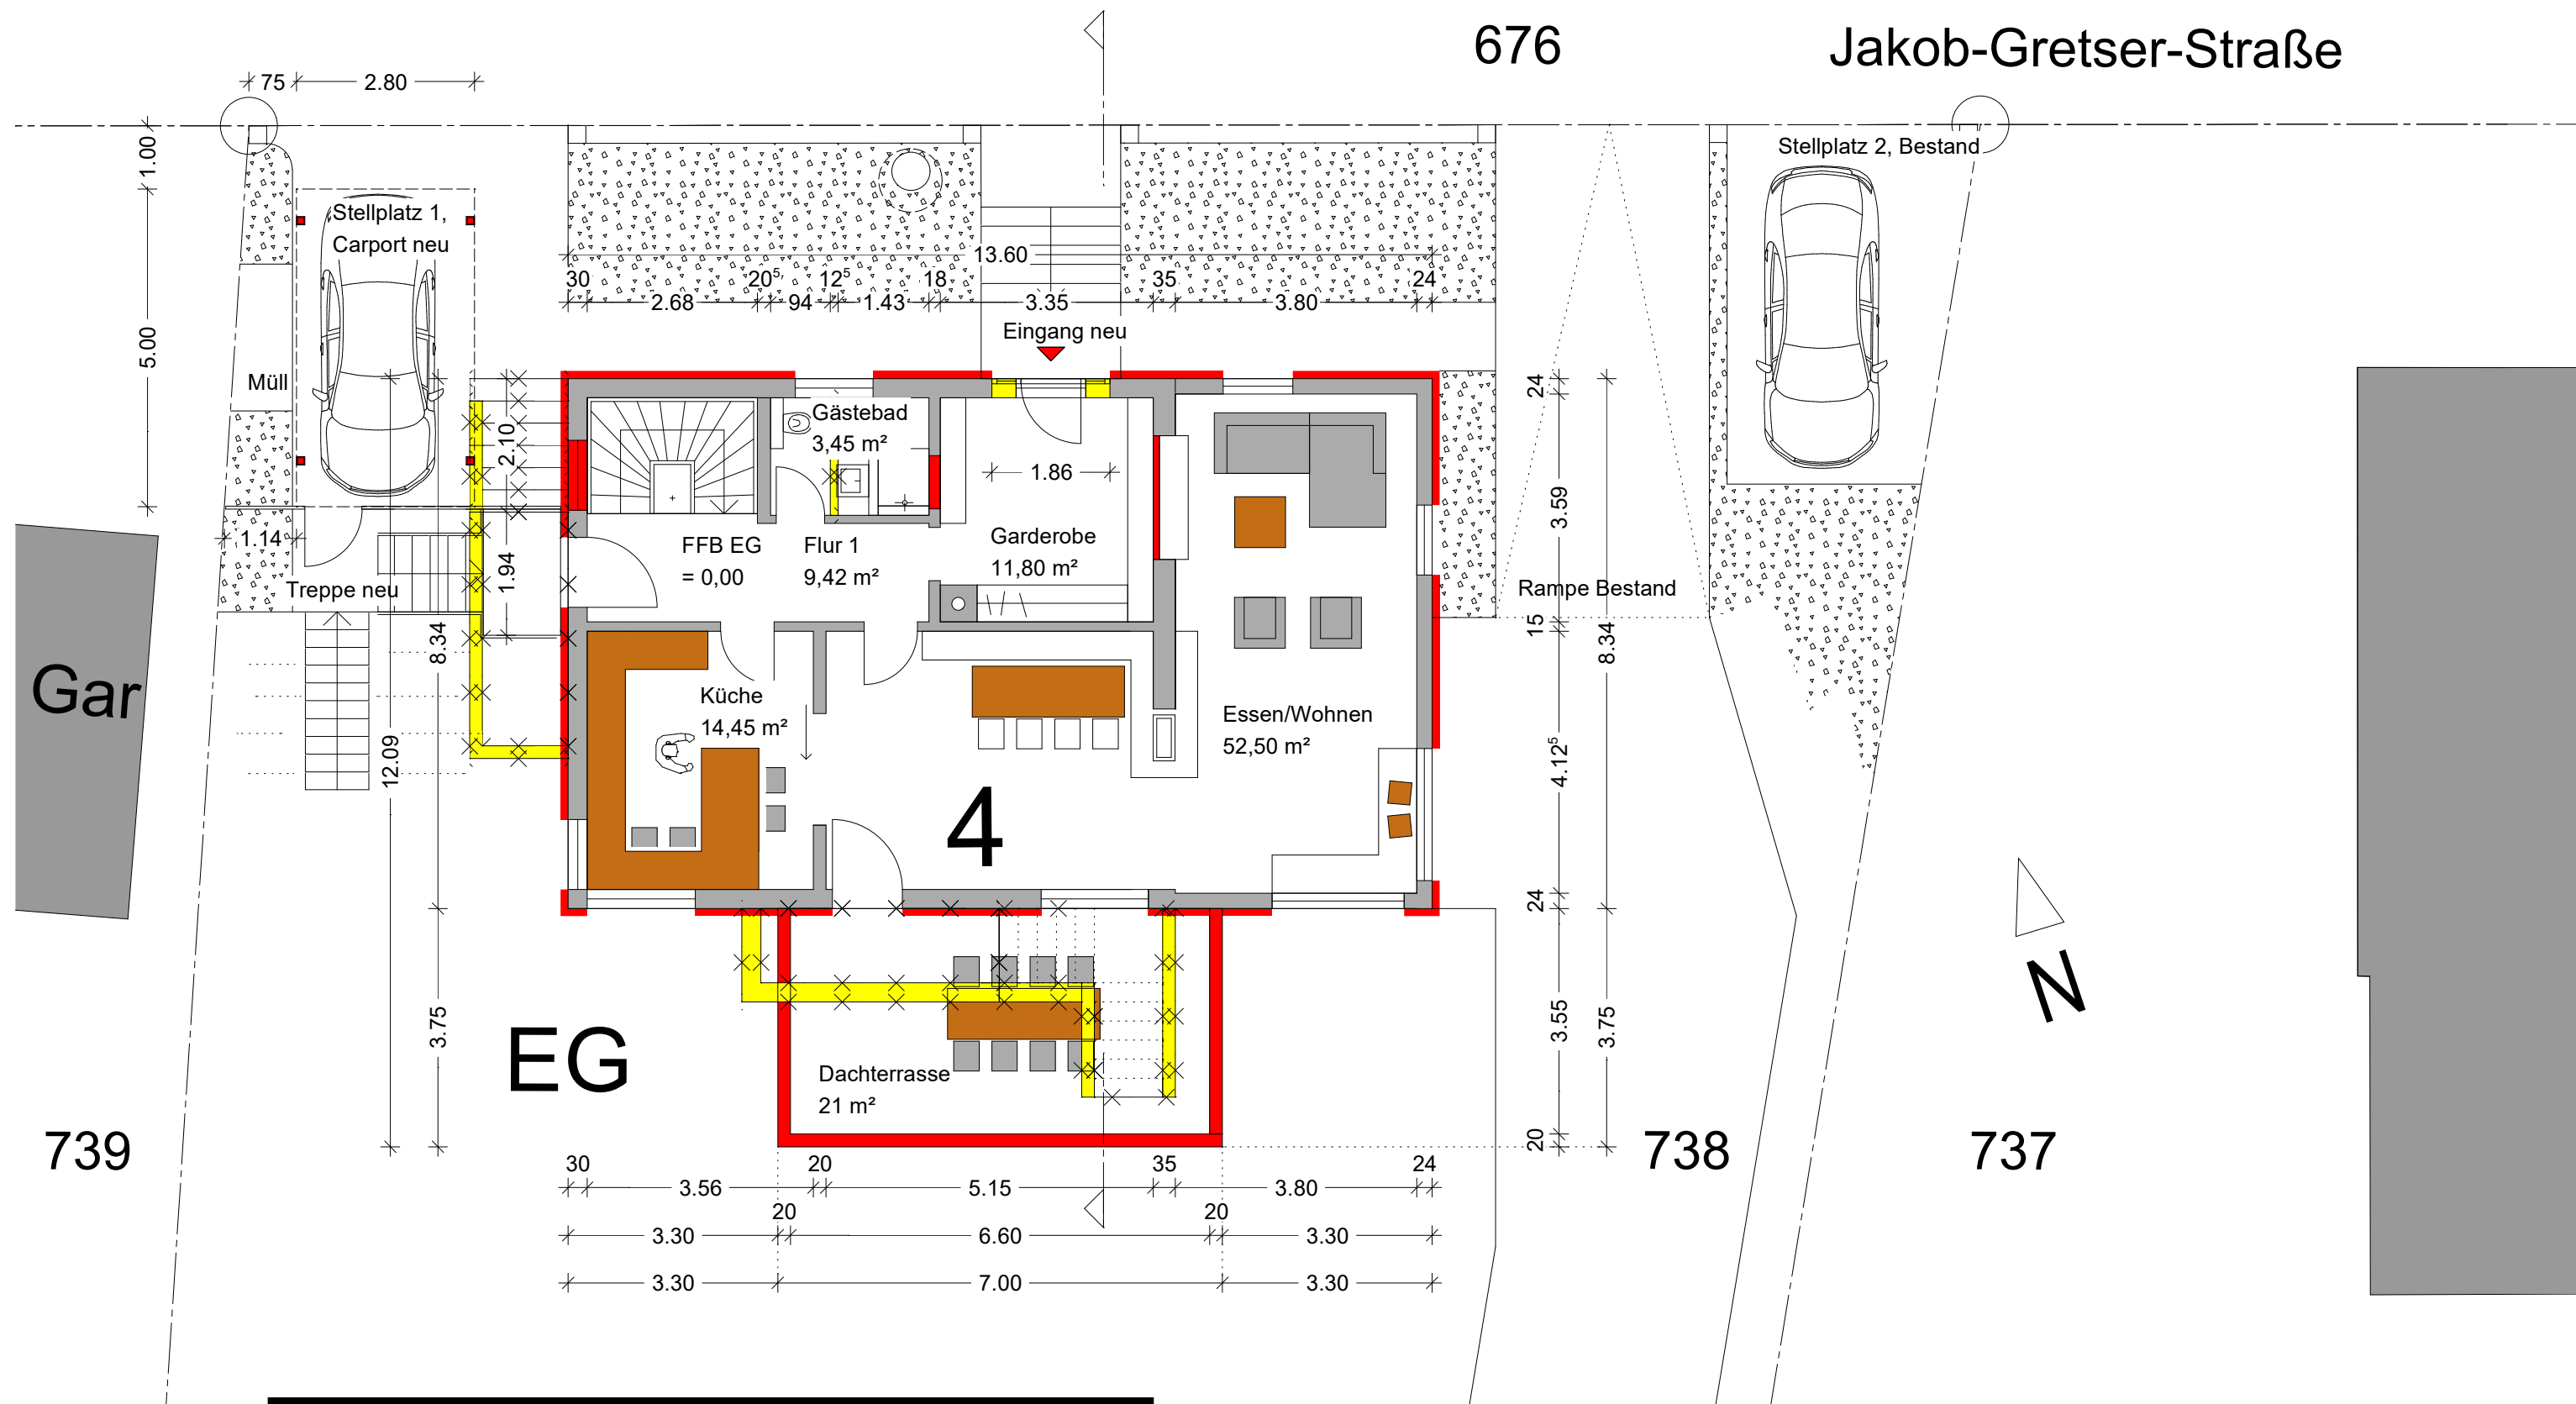

Bauvorhaben:
**Sanierung, Teilabbruch und Erweiterung
eines Einfamilienhauses in Markdorf**
Jakob-Gretser-Straße 4
88677 Markdorf

Planbezeichnung Bauantrag:
Grundriss EG - Änderung Carport
Maßstab 1:100
Datum: 5. Januar 2023