


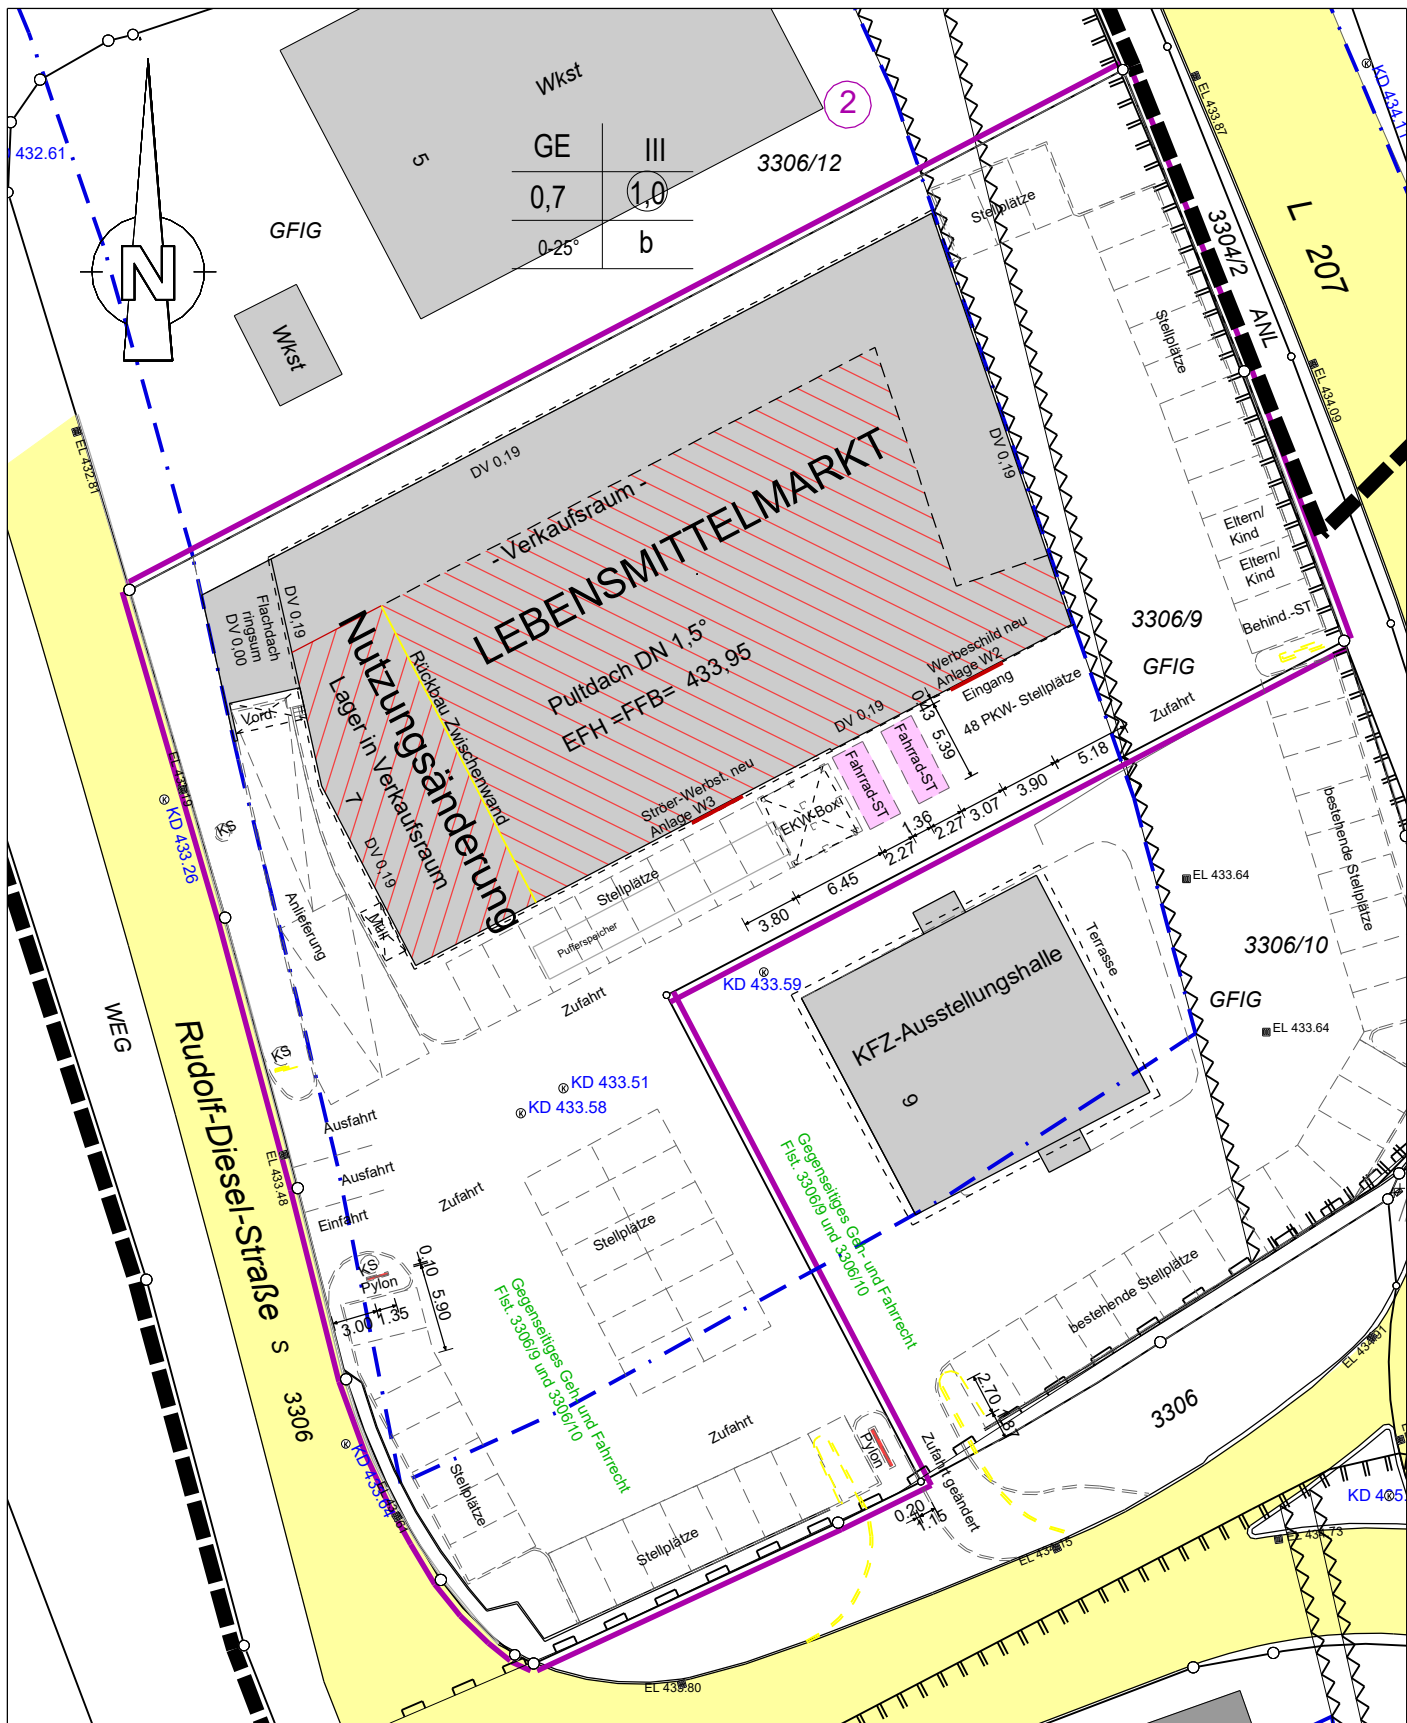


LAGEPLAN

Höhensystem:
NN-Höhen
Koordinatensystem:
Gauß-Krüger


Kreis: Bodenseekreis
Gemeinde: Markdorf
Gemarkung: Markdorf
Maßstab: 1:500
Projektnr.: 2020 1588

Gefertigt: 15. November 2022


Schnitt 1-1

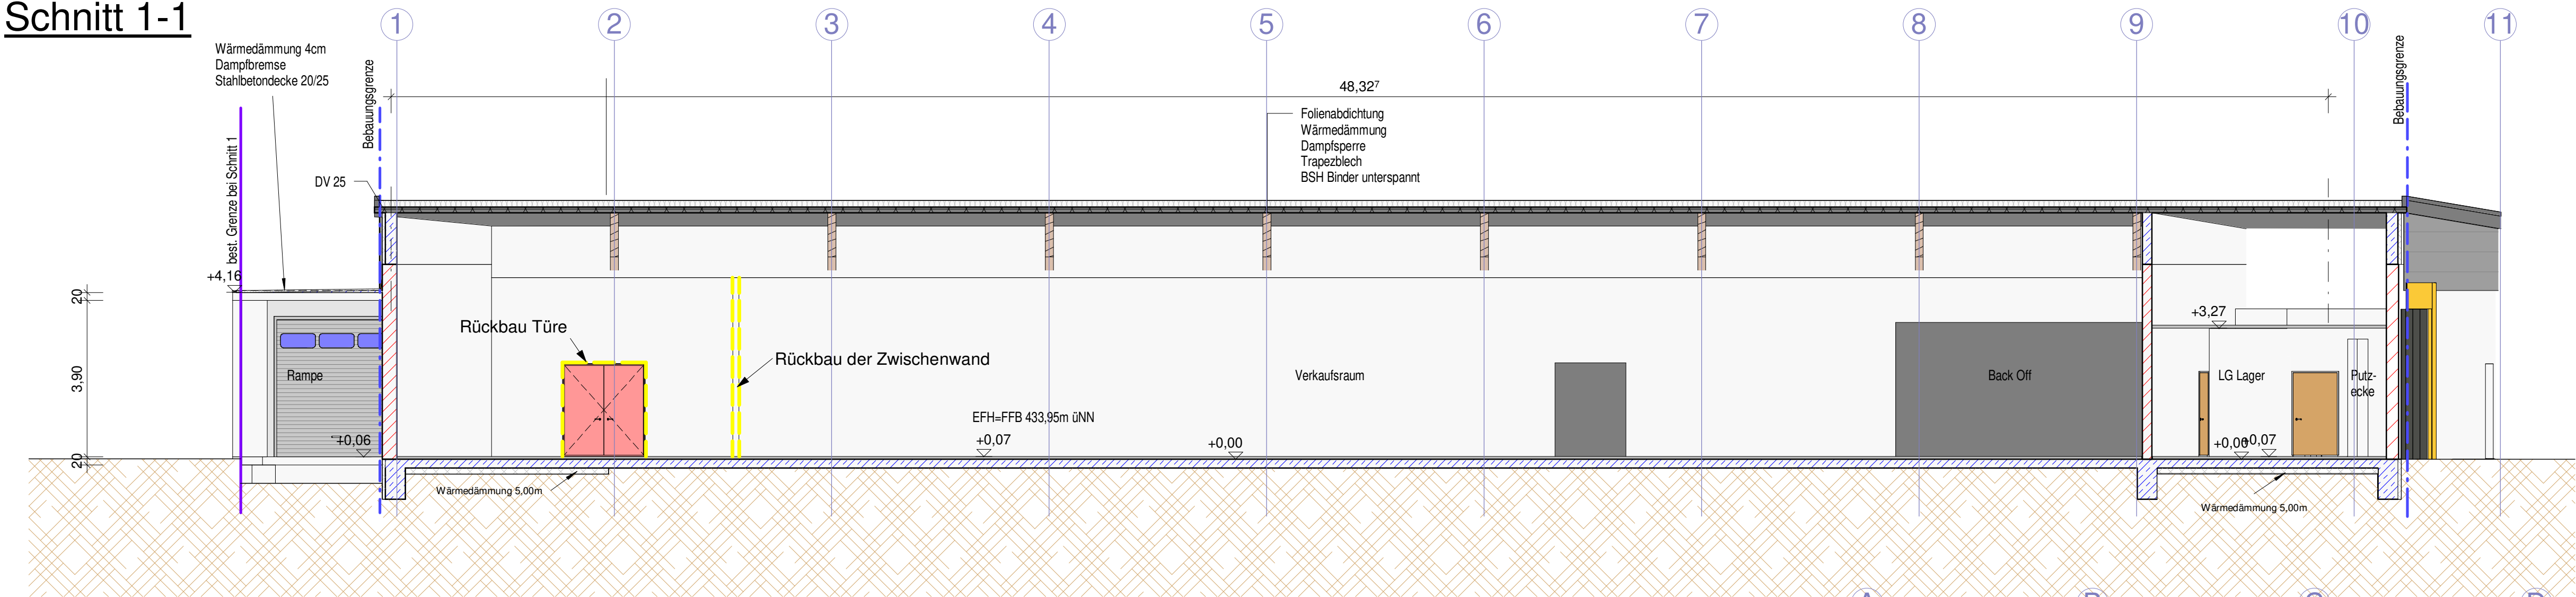

Schnitt 2-2

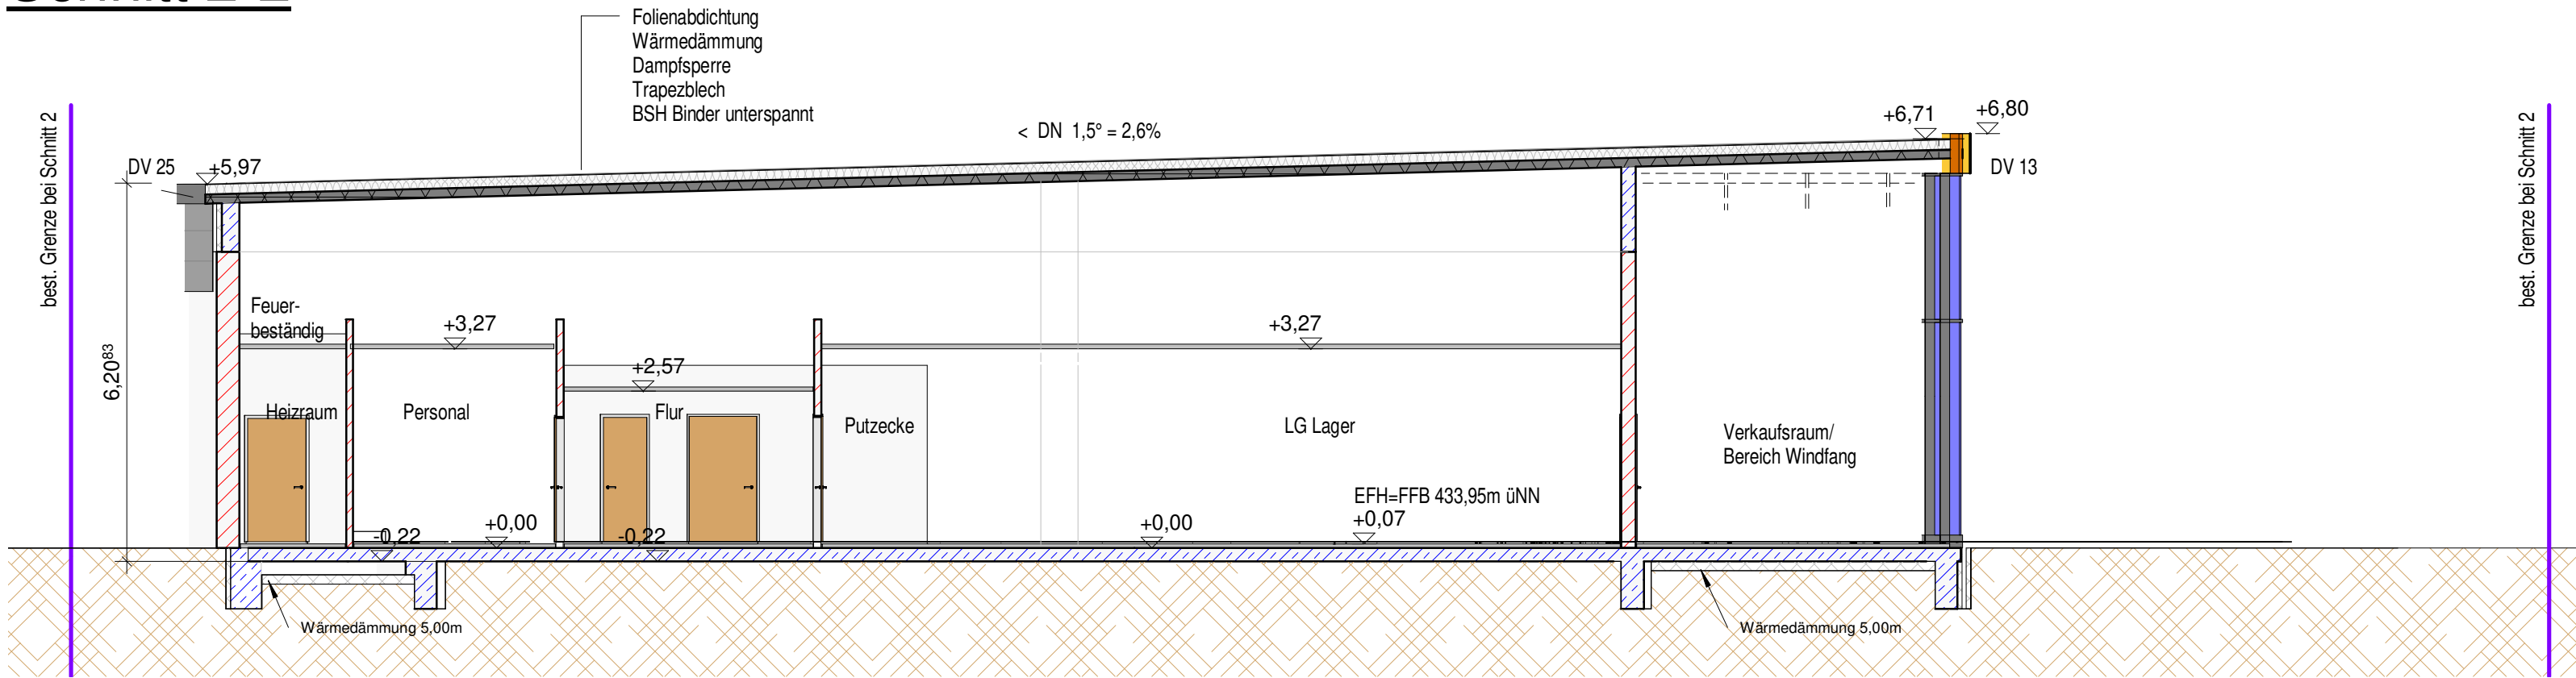

Schnitt 3-3

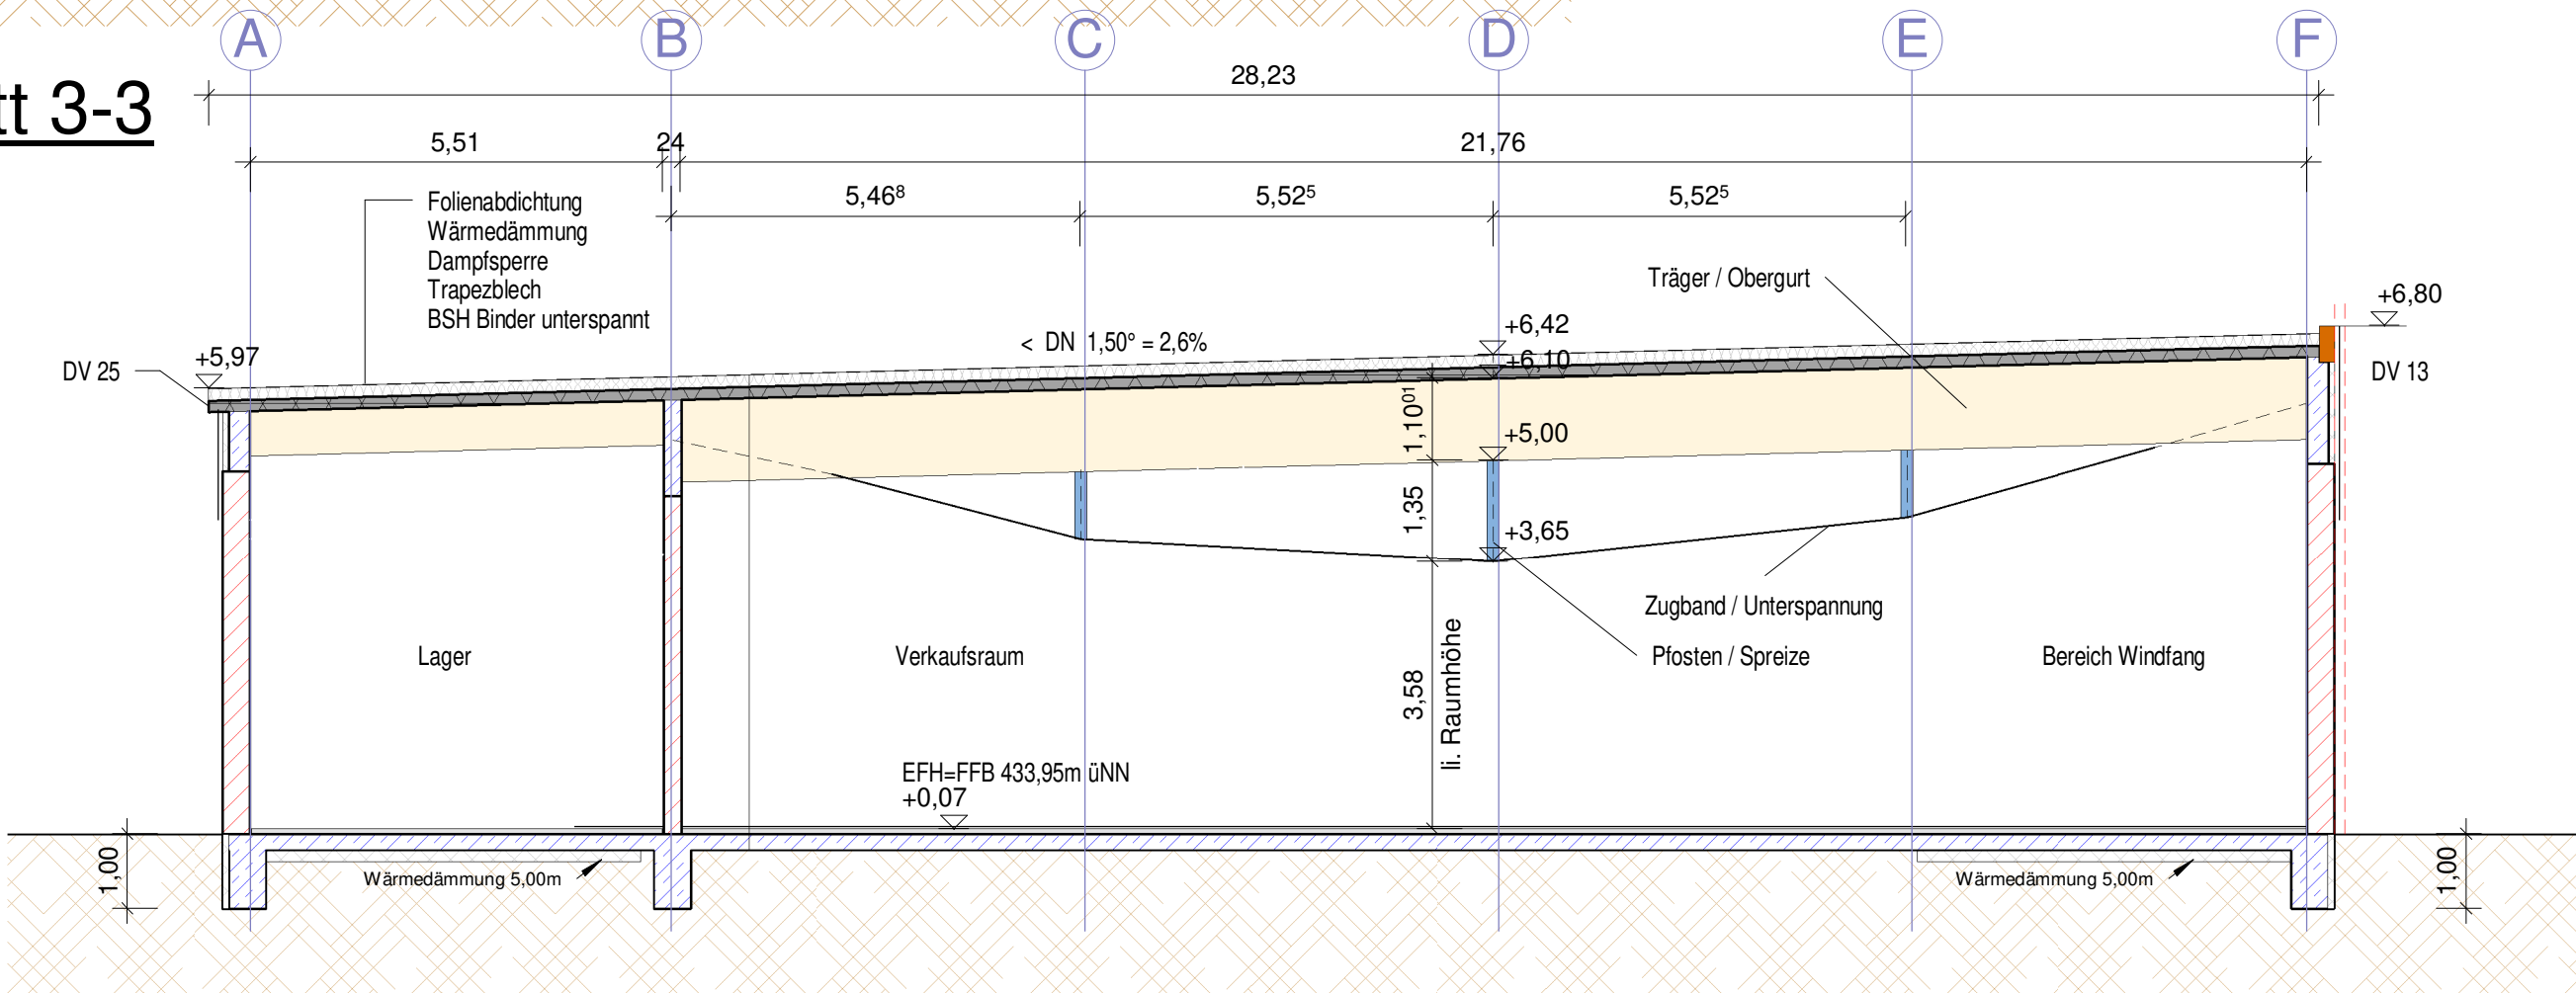

BAUANTRAG

Bauvorhaben:
Nutzungsänderung Lebensmittelmarkt
-Rückbau einer Zwischenwand
-Wegfall Lager 2, und Vergrößerung
des Verkaufsraumes

Rudolf - Diesel - Straße 7
88670 Markdorf

Schnitte 1-3

M= 1:100

Gezeichnet:
ES/rf

Plan-Nr.
2



BAUANTRAG

Bauvorhaben:
Nutzungsänderung Lebensmittelmarkt
-Rückbau einer Zwischenwand
-Wegfall Lager 2, und Vergrößerung
des Verkaufsraumes.


Rudolf - Diesel - Straße 7
88670 Markdorf

Ansichten Süd-West


M= 1:100

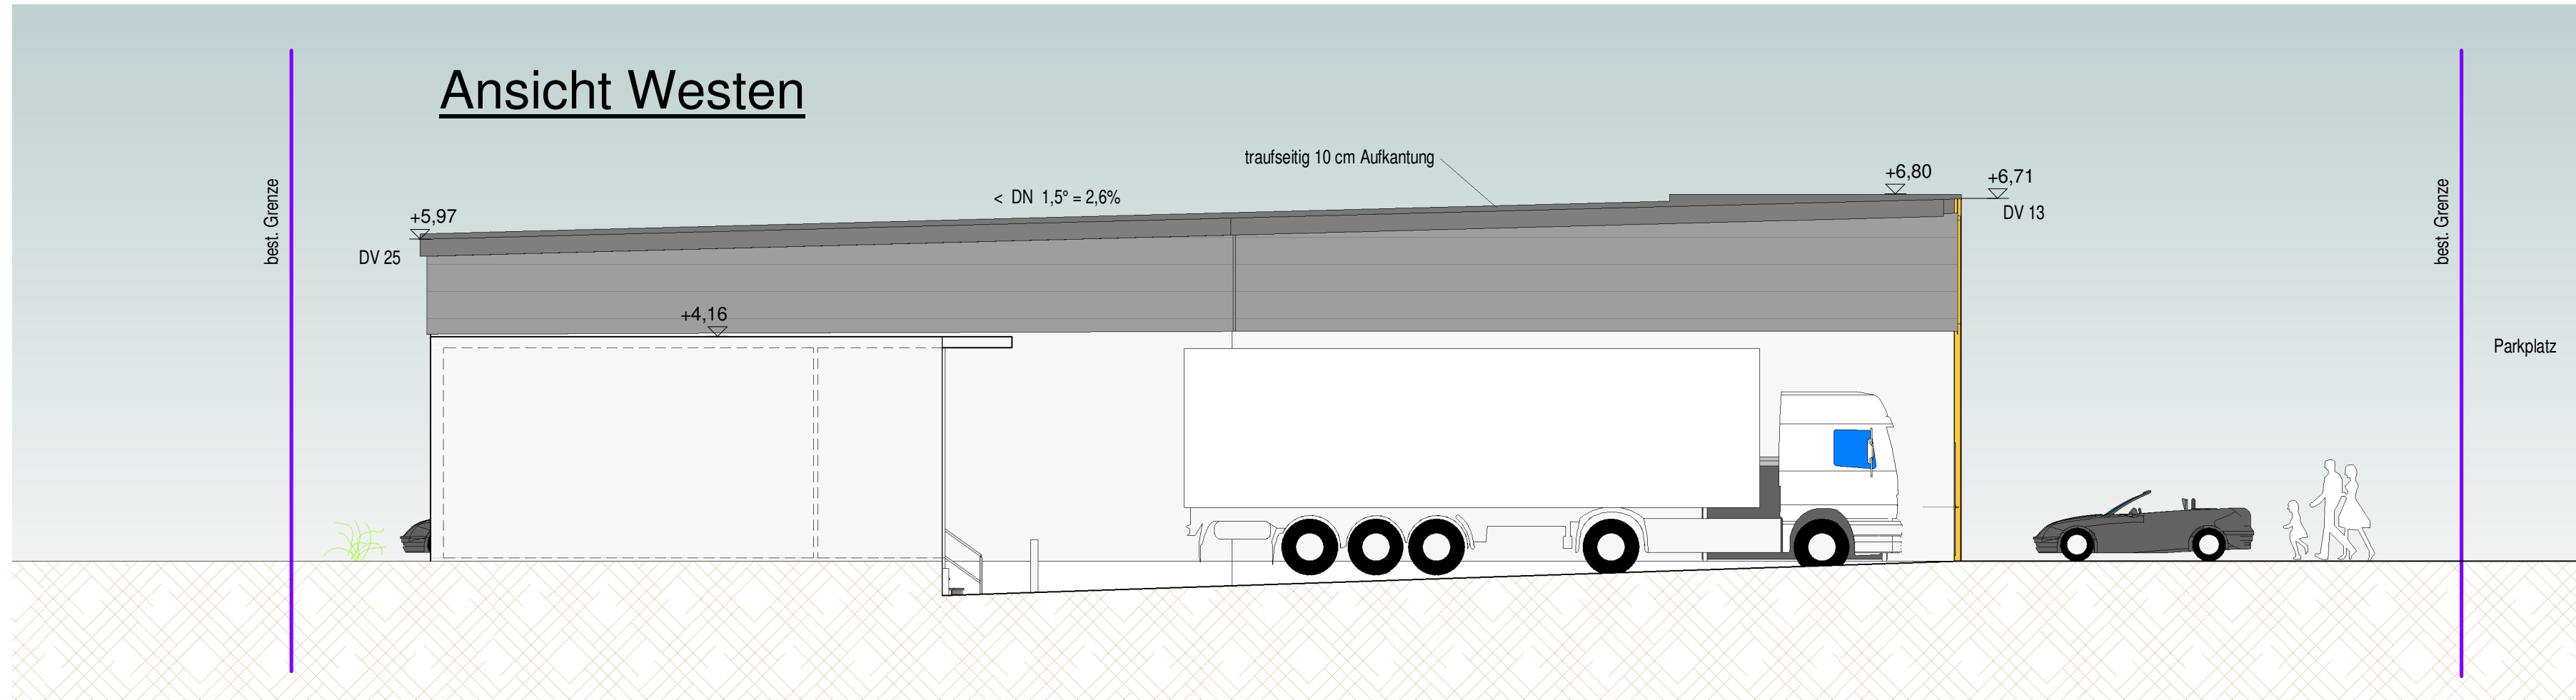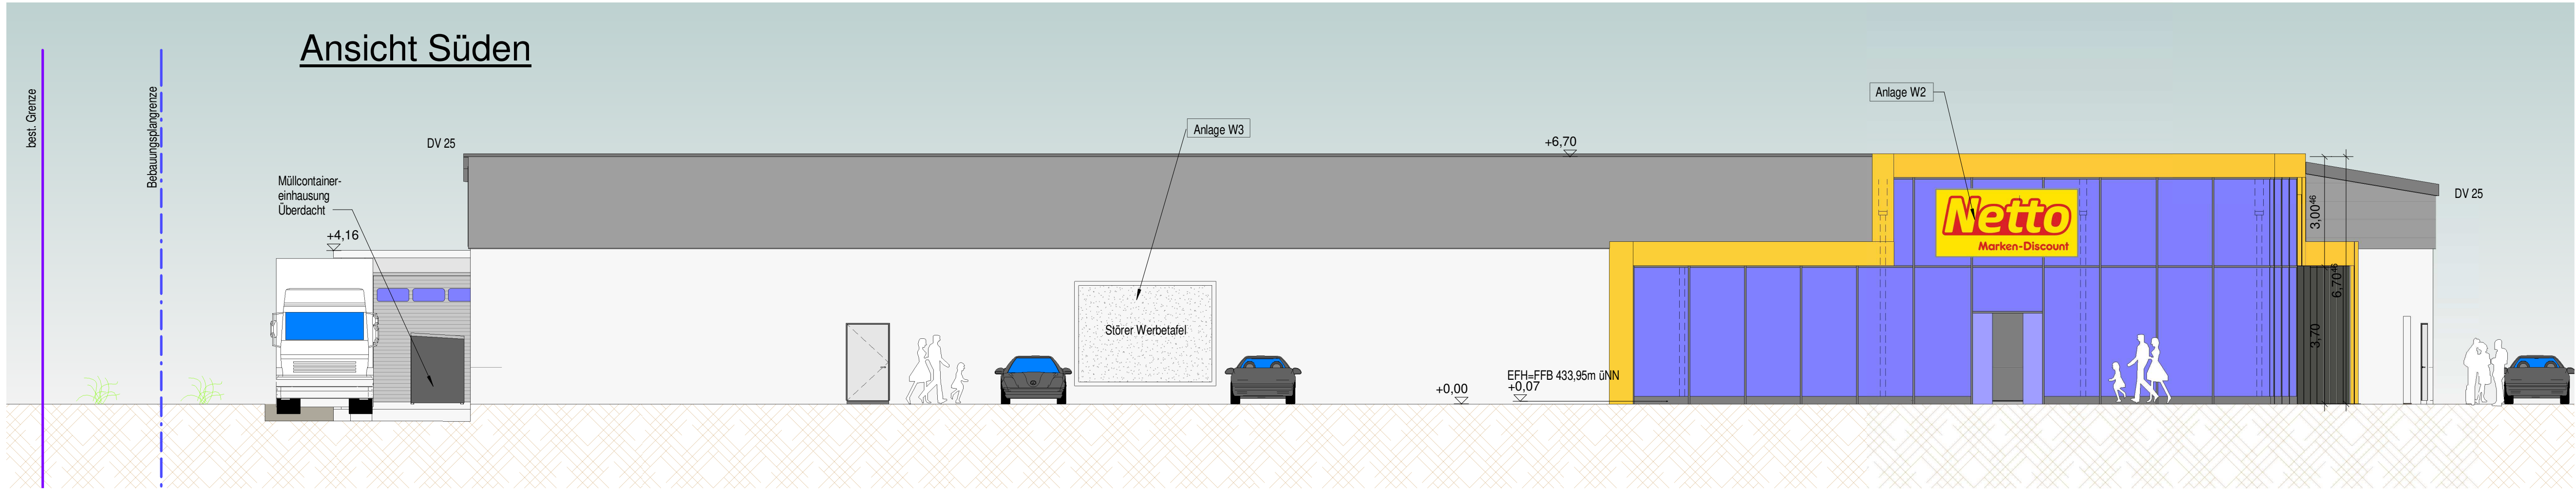

Ansicht Osten

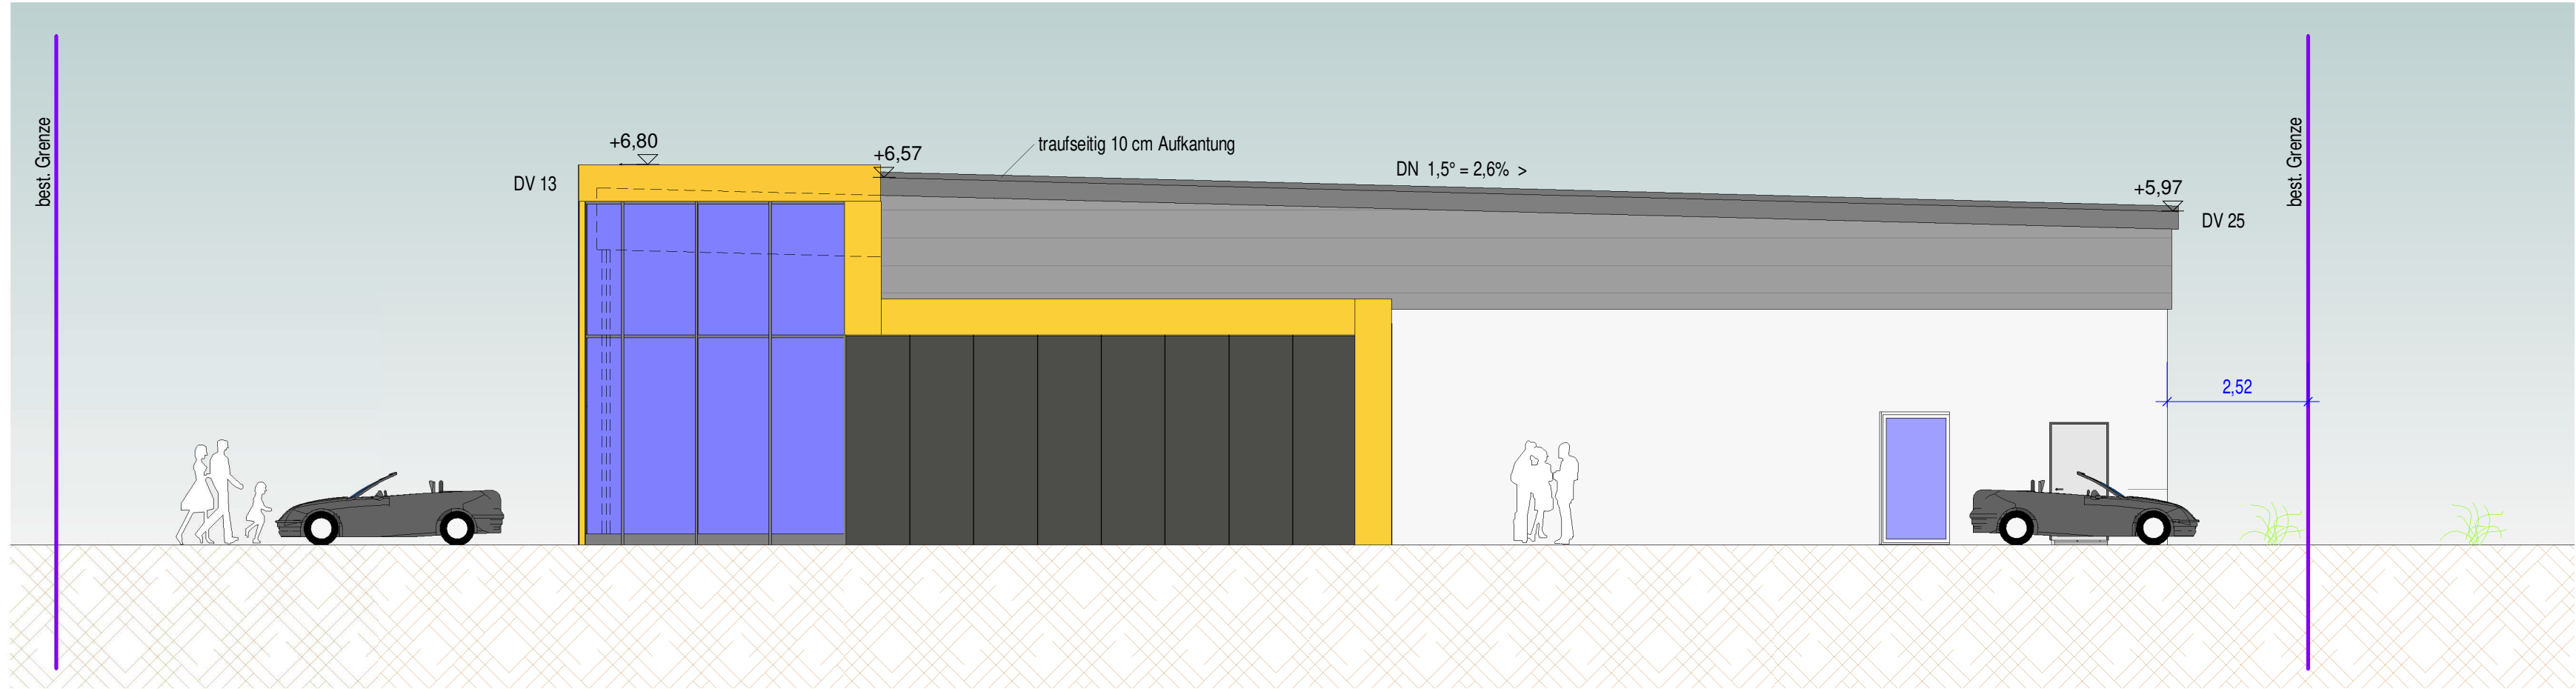

Ansicht Norden

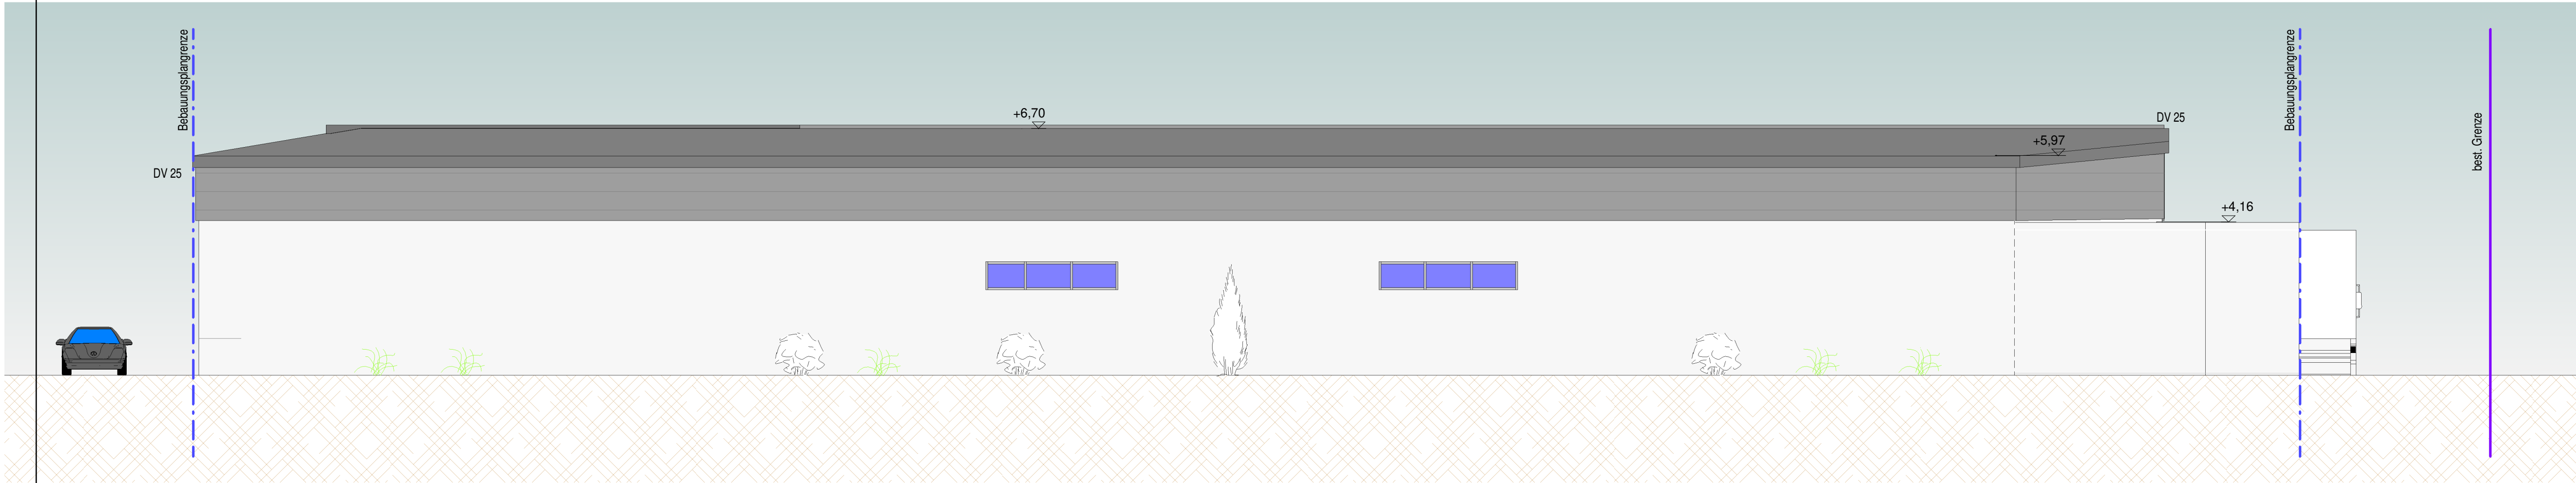

BAUANTRAG

Bauvorhaben:
Nutzungsänderung Lebensmittelmarkt
-Rückbau einer Zwischenwand
-Wegfall Lager 2, und Vergrößerung
des Verkaufsraumes

Rudolf - Diesel - Straße 7
88670 Markdorf

Ansichten Nord-Ost

M= 1:100

Gezeichnet:
ES/rf

Plan-Nr.
4