


Regelschnitt | Asphaltbelag, 2-lagig

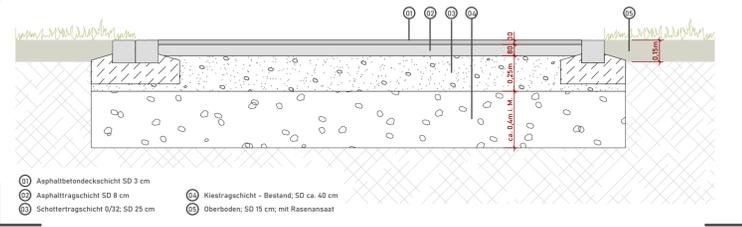

- ① Asphaltbetondeckschicht SD 3 cm
- ② Asphalttragschicht SD 8 cm
- ③ Schottertragschicht 0/20; SD 25 cm
- ④ Kiestragschicht - Bestand; SD ca. 40 cm
- ⑤ Oberboden; SD 15 cm; mit Rasensaat



| INDEX  | ÄNDERUNG | DATUM    | GEZ.                |
|--|----------|----------|---------------------|
| Friedhof Markdorf<br>Sanierung der Friedhofswege - BA 01 |          |          |                     |
| STADT<br>BAUVORHABEN                                     |          |          |                     |
| Stadt Markdorf<br>Rathausplatz 1<br>88677 Markdorf       |          |          |                     |
| AUFTRAGGEBER   |          |          |                     |
| freiraumwerkstadt<br>Ottomühle 22<br>88662 Überlingen    |          |          |                     |
| PLANNUMMER   |          |          |                     |
| Werkplan   Lageplan   BA 01                              |          |          |                     |
| PLANNHALT  |          |          |                     |
| PROJEKTNUMMER  | 213      | PLAN-NR. | 213_BA 01_05_LAG 01 |
| PLANNUMMER   | A1       | INDEX    |                     |
| MASSSTAB   | 1:250    | DATUM    | 10.12.2021          |
|  |          |          | BEREICHNET          |
|  |          |          | TS                  |



FREIRAUMWERKSTADT  
 OTTOMÜHLE 22  
 88662 ÜBERLINGEN  
 TELEFON: 07141 9200-10  
 E-MAIL: freiraumwerkstadt@freiraumwerkstadt.de