


Stadt/Gemeinde: MARKDORF  
 Gemarkung: MARKDORF  
 Landkreis: BODENSEEKRIS

# LAGEPLAN

zum Bauantrag (§4 LBOVVO)  
 - zeichnerischer Teil -  
 Auszug aus dem Liegenschaftskataster

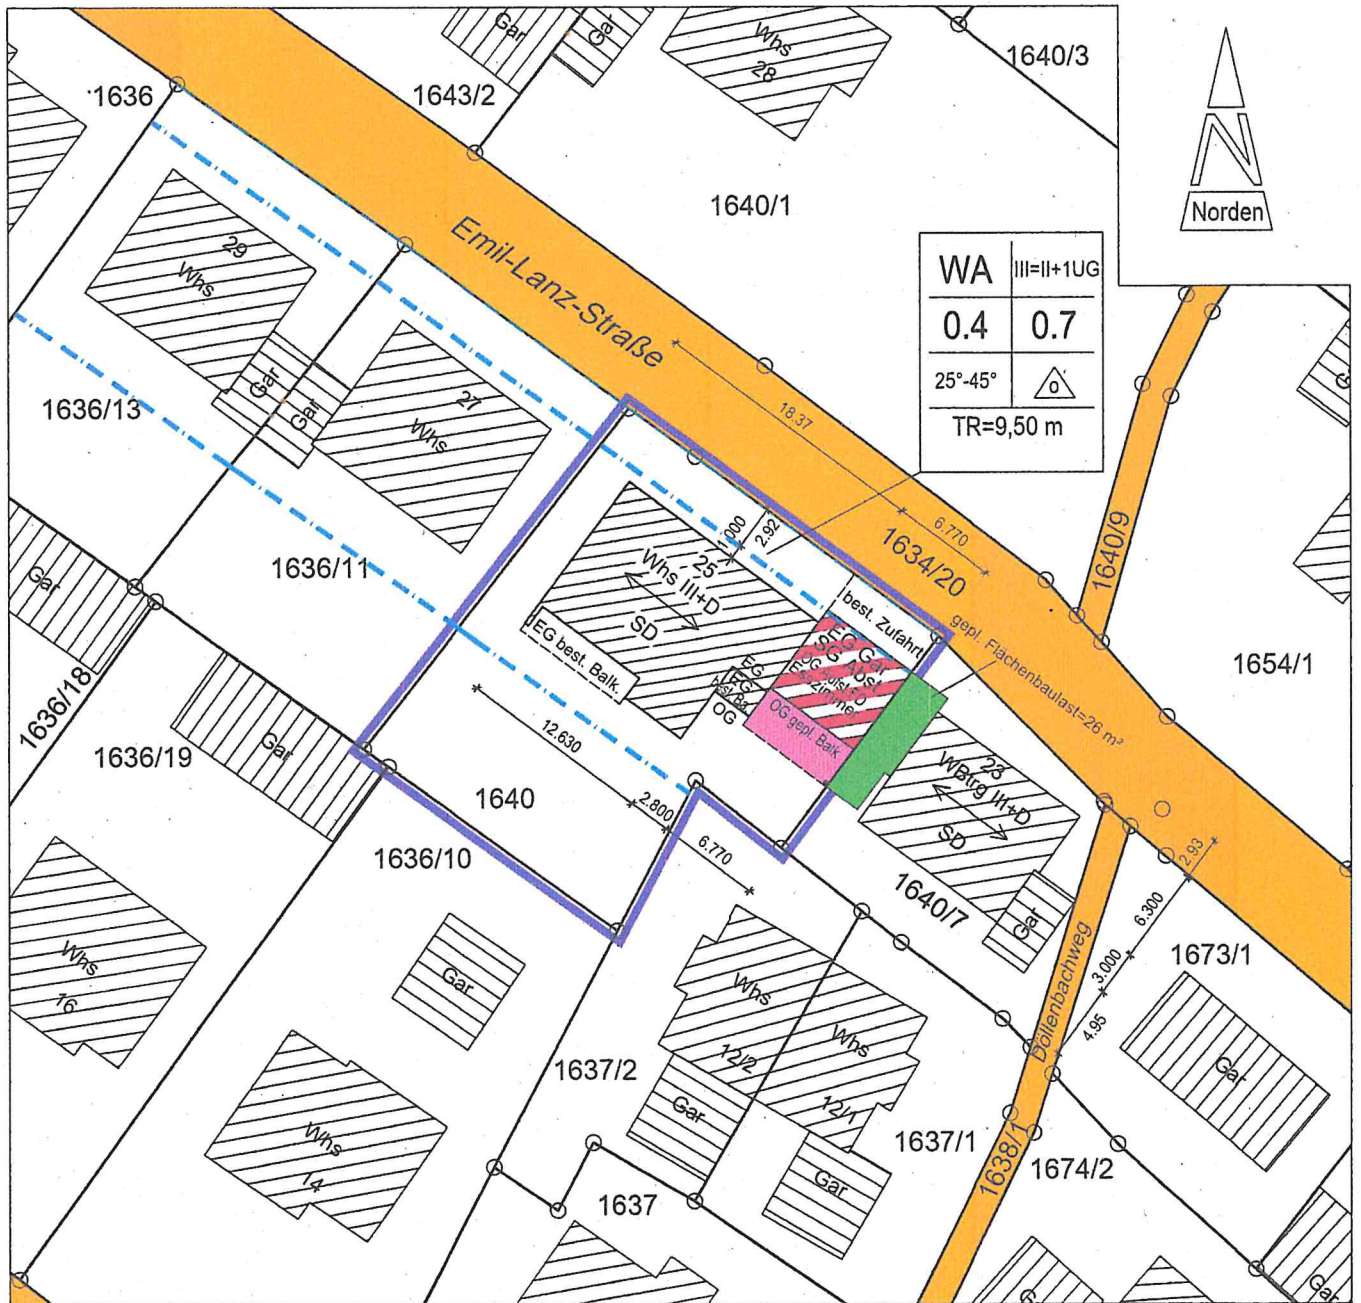


2022188KM20

M = 1 : 500

Markdorf, 13.12.2022

Höhen im örtlichen Höhensystem.  
 Gebäude und Grenzen sind teilweise digitalisiert.  
 Hinsichtlich etwa vorhandener unterirdischer  
 Leitungen wird keine Gewähr übernommen.  
 Gefertigt nach §2 Abs. 2-5 LBOVVO

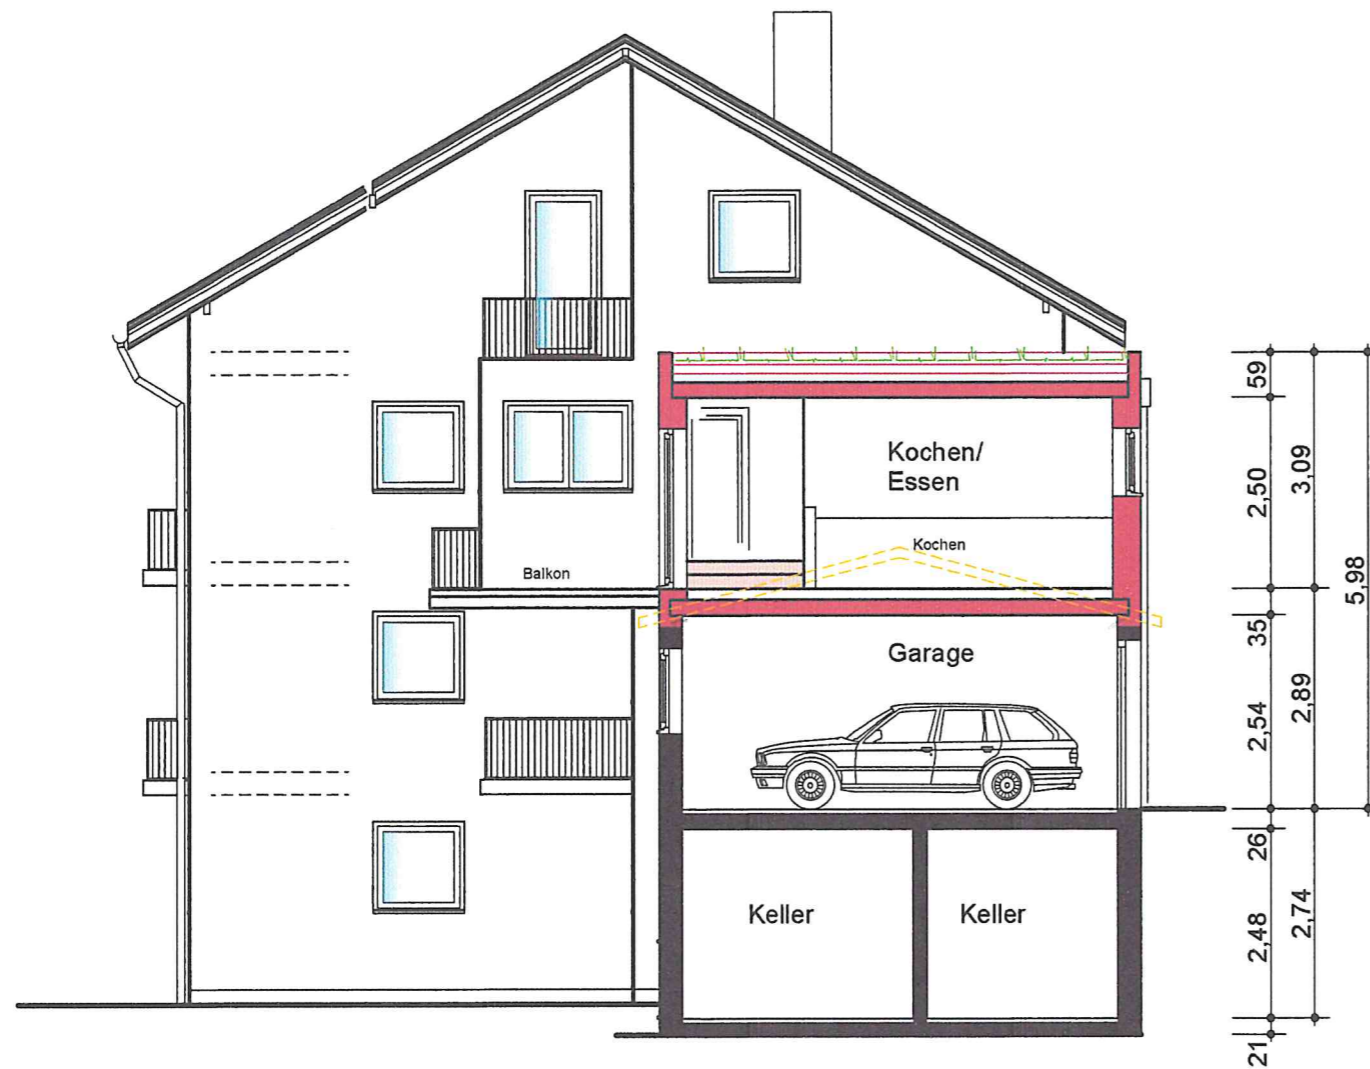

Ansicht Süd-Ost Schnitt A-A

Schnitt B-B


- ABBRUCH
- BESTAND
- NEUBAU

**Bauvorhaben:**  
Überbau Garage  
und  
Anbau eines Balkons


**Bauort:**  
Emil-Lanz-Straße 25  
88677 Markdorf  
Flst.Nr.: 1640

**Plan:** A-A  
B-B  
Ansicht  
Süd/Ost  
**Nr.:** BA.05

**Maßstab:** 1:100  
**Datum:** 12.12.2022

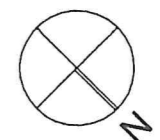



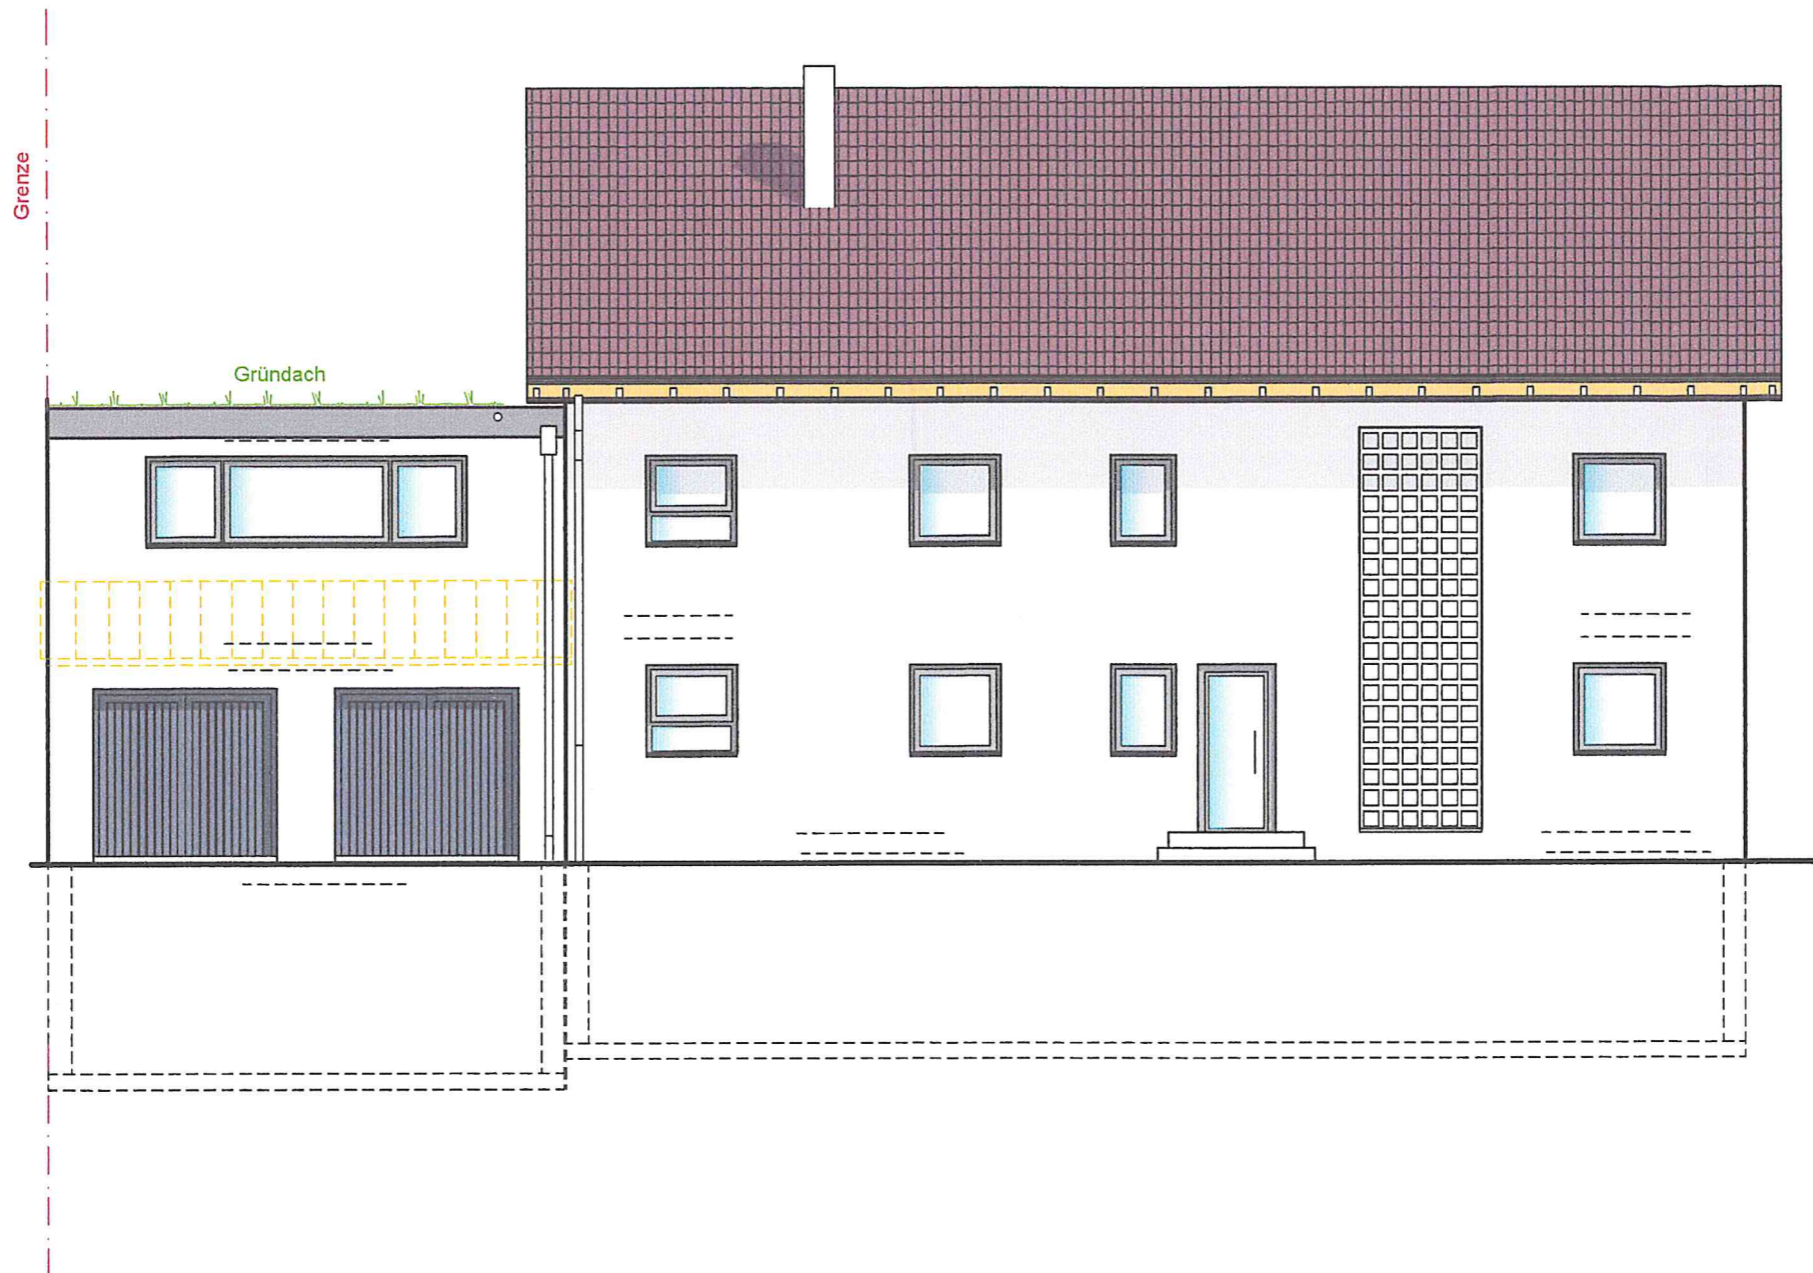

Ansicht Nord-Ost


 ABBRUCH

**Bauvorhaben:**  
Überbau Garage  
und  
Anbau eines Balkons

**Bauort:**  
Emil-Lanz-Straße 25  
88677 Markdorf  
Flst.Nr.: 1640

**Plan:** Ansicht  
Nord-Ost  
**Nr.:** BA.04

**Maßstab:** 1:100  
**Datum:** 12.12.2022

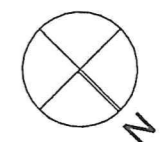





Ansicht Süd-West

 ABBRUCH

**Bauvorhaben:**  
Überbau Garage  
und  
Anbau eines Balkons

**Bauort:**  
Emil-Lanz-Straße 25  
88677 Markdorf  
Flst.Nr.: 1640

**Plan:** Ansicht  
Süd-West  
**Nr.:** BA.03

**Maßstab:** 1:100  
**Datum:** 12.12.2022

