


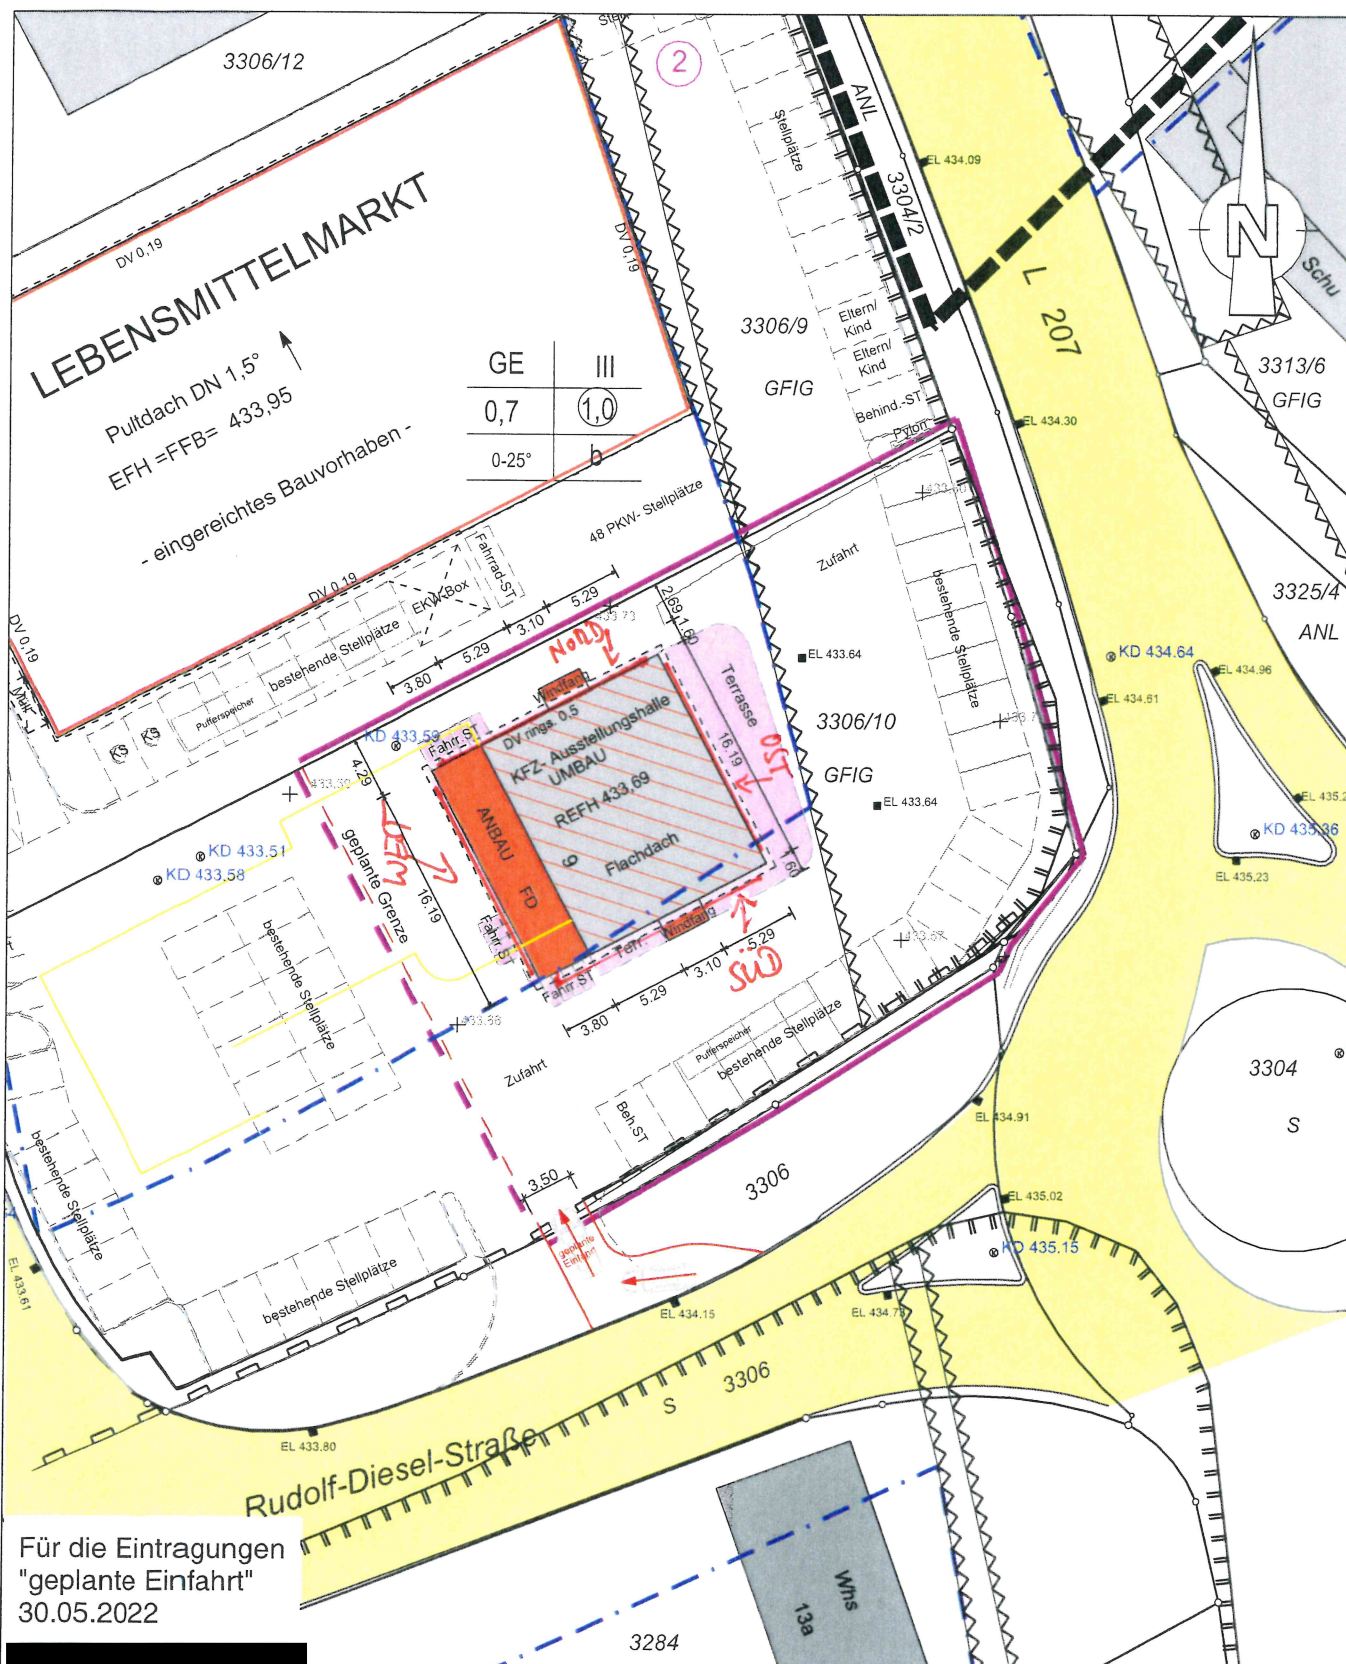

Für die Eintragungen
"geplante Einfahrt"
30.05.2022

LAGEPLAN

Kreis: Bodenseekreis
Gemeinde: Markdorf
Gemarkung: Markdorf

Maßstab: 1:500

Projektnr.: 2021 1409


Gefertigt: 24. November 2021

Die Übereinstimmung des zeichn. Teils
mit dem Auszug aus dem Liegenschafts-
kataster und die vollständige Ergänzung
nach §4 Abs.4 LBOVVO wird bestätigt.
Eventuell vorhandene Leitungen und
Versorgungsanlagen sind im Lageplan
nicht dargestellt.

Fassaden

ANSICHT HAUPTTEINGANG

Süd

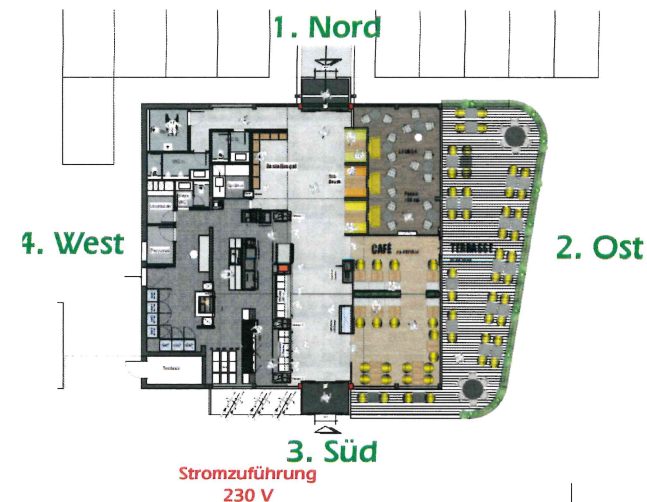

Stromzuführung
230 V

18630 mm

Profil 5 leuchtet
1600 mm

unbeleuchtet
8000 mm

Profil 5 leuchtet
4000 mm

3. Süd
Stromzuführung
230 V



Mitte Fenster

Die Maße müssen geprüft werden.

PROJEKT:

PLAN:

M 1:75



3

DATUM:

29.11.22

Fassaden
ANSICHT PARKPLATZ

West

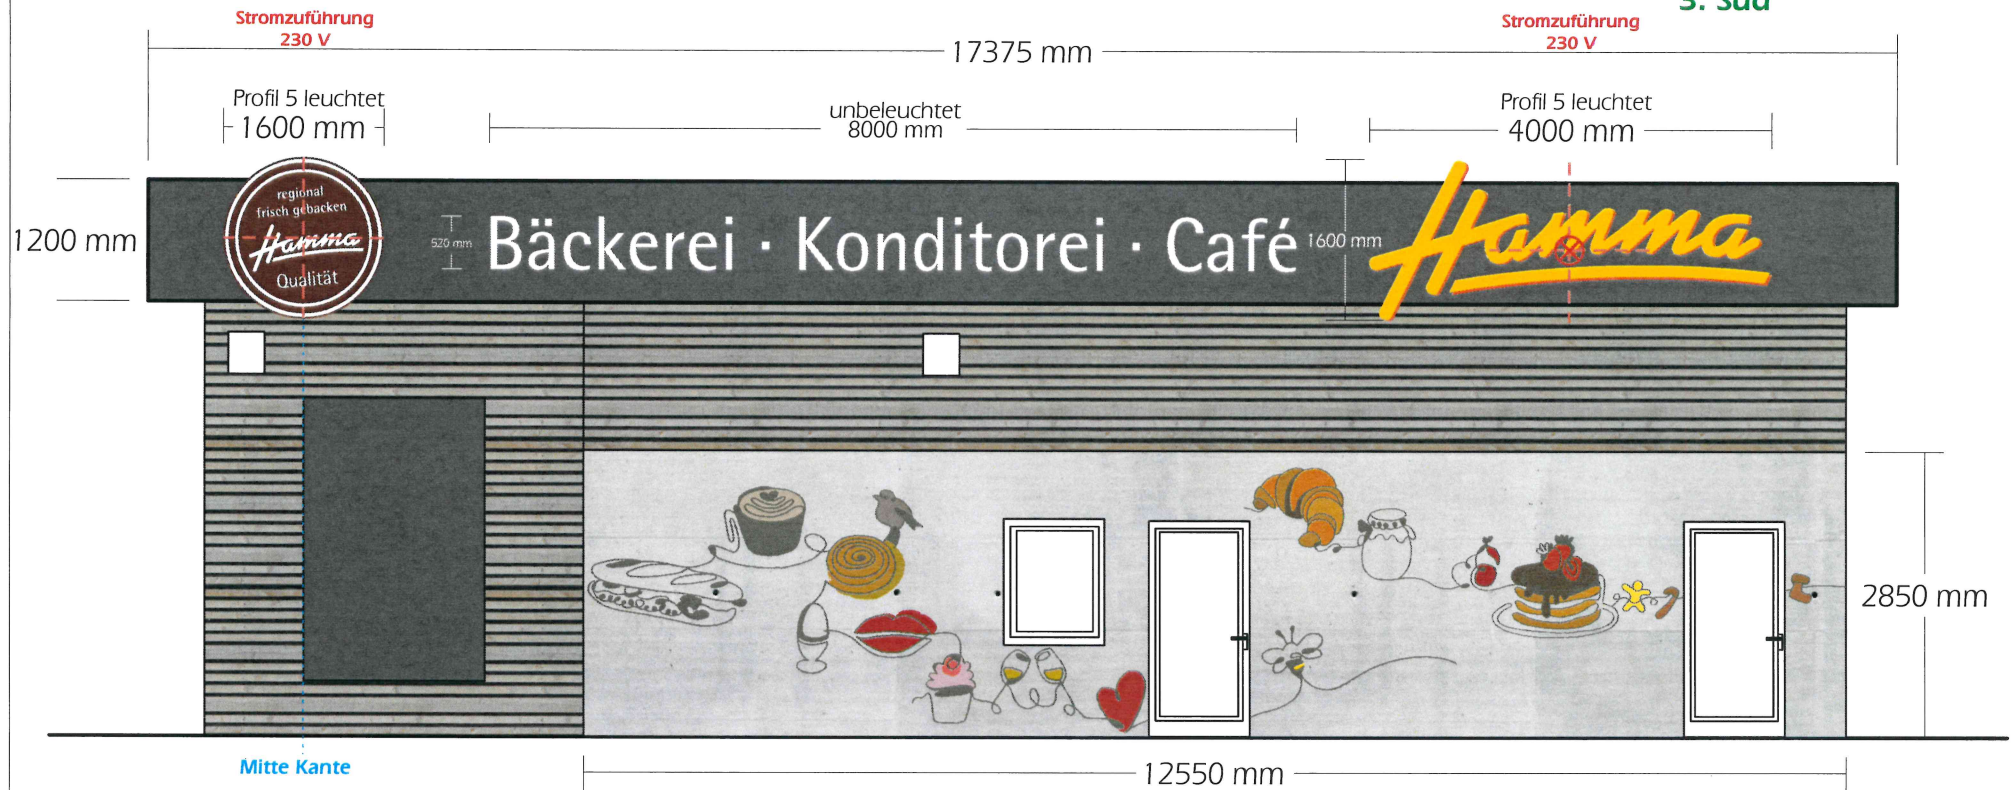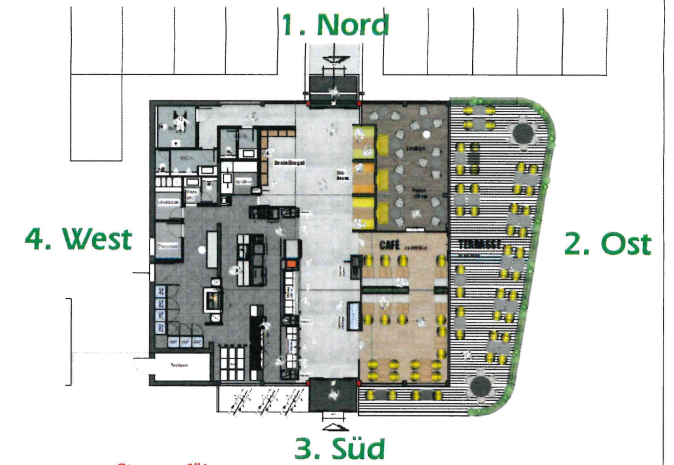

Die Maße müssen geprüft werden.



PROJEKT:						
PLAN:	M 1:75	4		DATUM:	29.11.22	

Fassaden

ANSICHT EINGANG NETTO

Nord

Blende RAL 7016 Anthrazitgrau

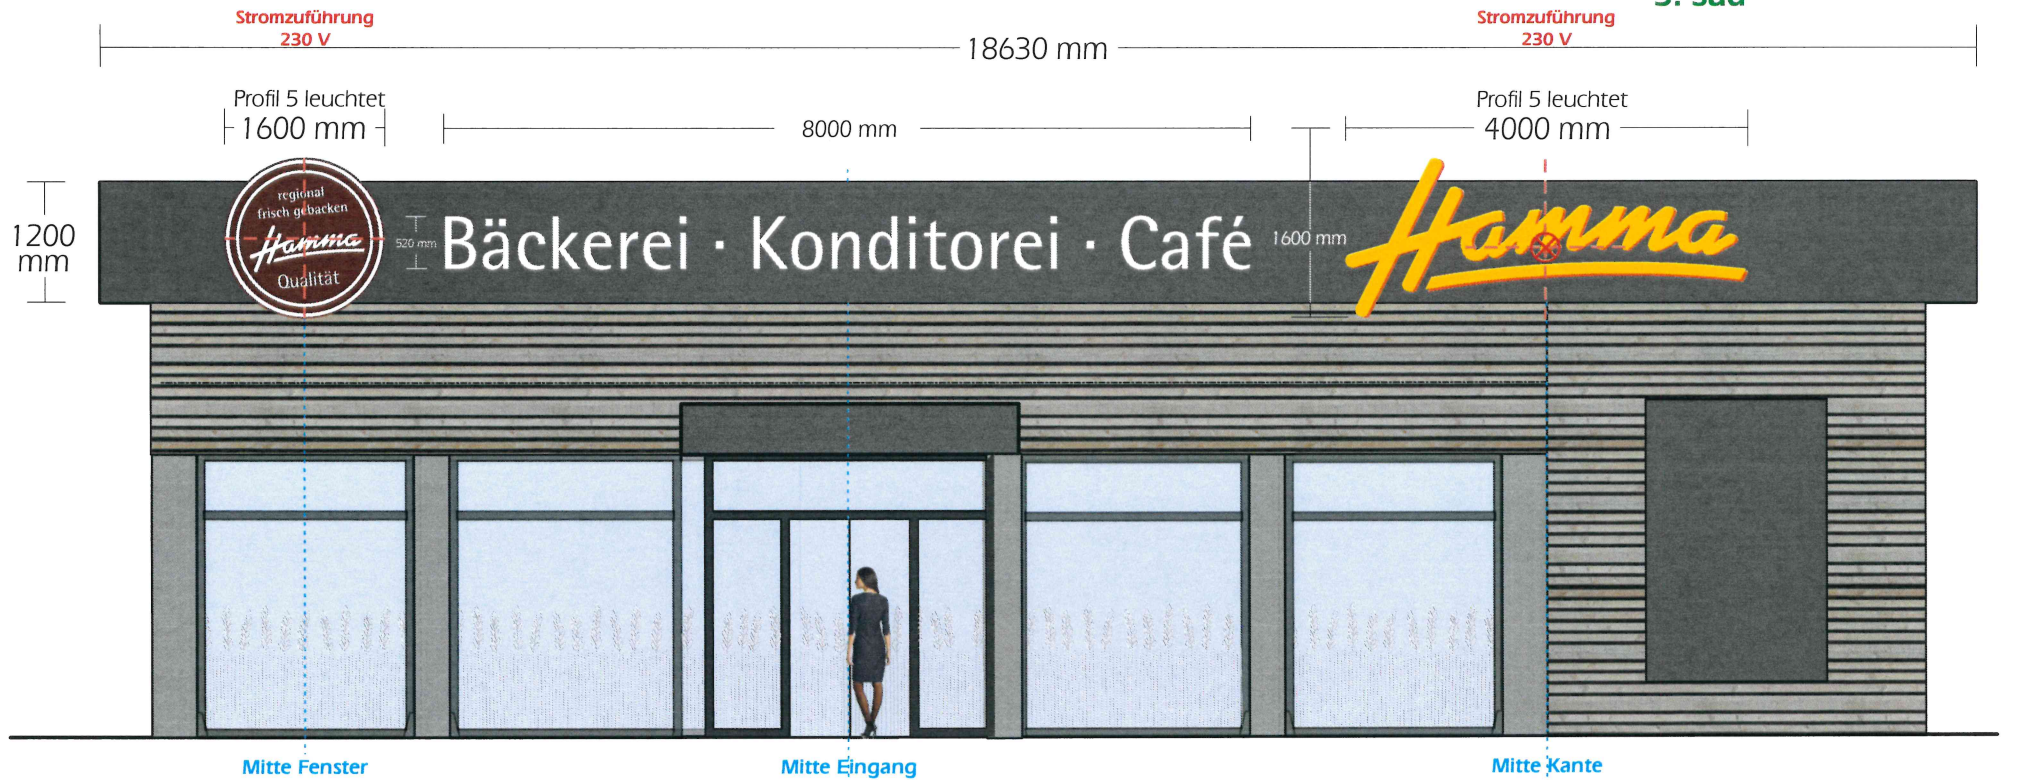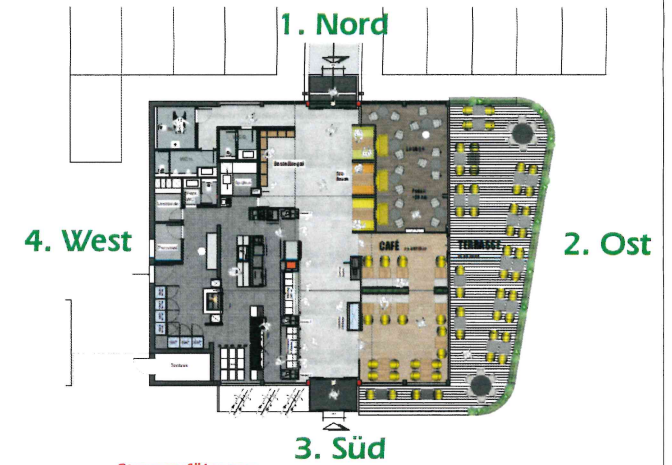

Die Maße müssen geprüft werden.

PROJEKT

PLAN:

M 1:75

1

Architekt: [redacted]

[redacted]

DATUM:


29.11.22

[redacted]

Fassaden

ANSICHT TERRASSE

Ost

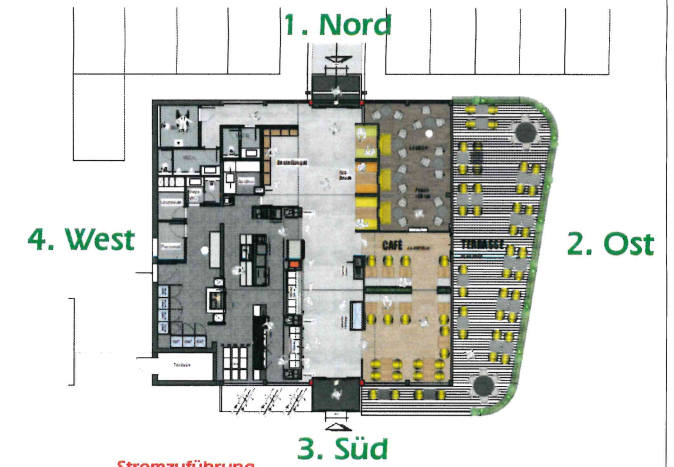

Stromzuführung
230 V

17370 mm

Stromzuführung
230 V

Profil 5 leuchtet
1600 mm

unbeleuchtet
8000 mm

Profil 5 leuchtet
4000 mm

1200
mm



Bäckerei · Konditorei · Café

Hamma



Links bündig Fenster

Rechts bündig Fenster

Mitte Fenster

Die Maße müssen geprüft werden.

PROJEKT:

PLAN:

M 1:75

2

DATUM:

29.11.22