


Landkreis: Bodenseekreis
Gemeinde: Markdorf
Gemarkung: Markdorf
Flur:

Lageplan

Maßstab 1:500


zeichnerischer Teil zum
Bauantrag gemäß § 4 LBOVVO

BV Conz

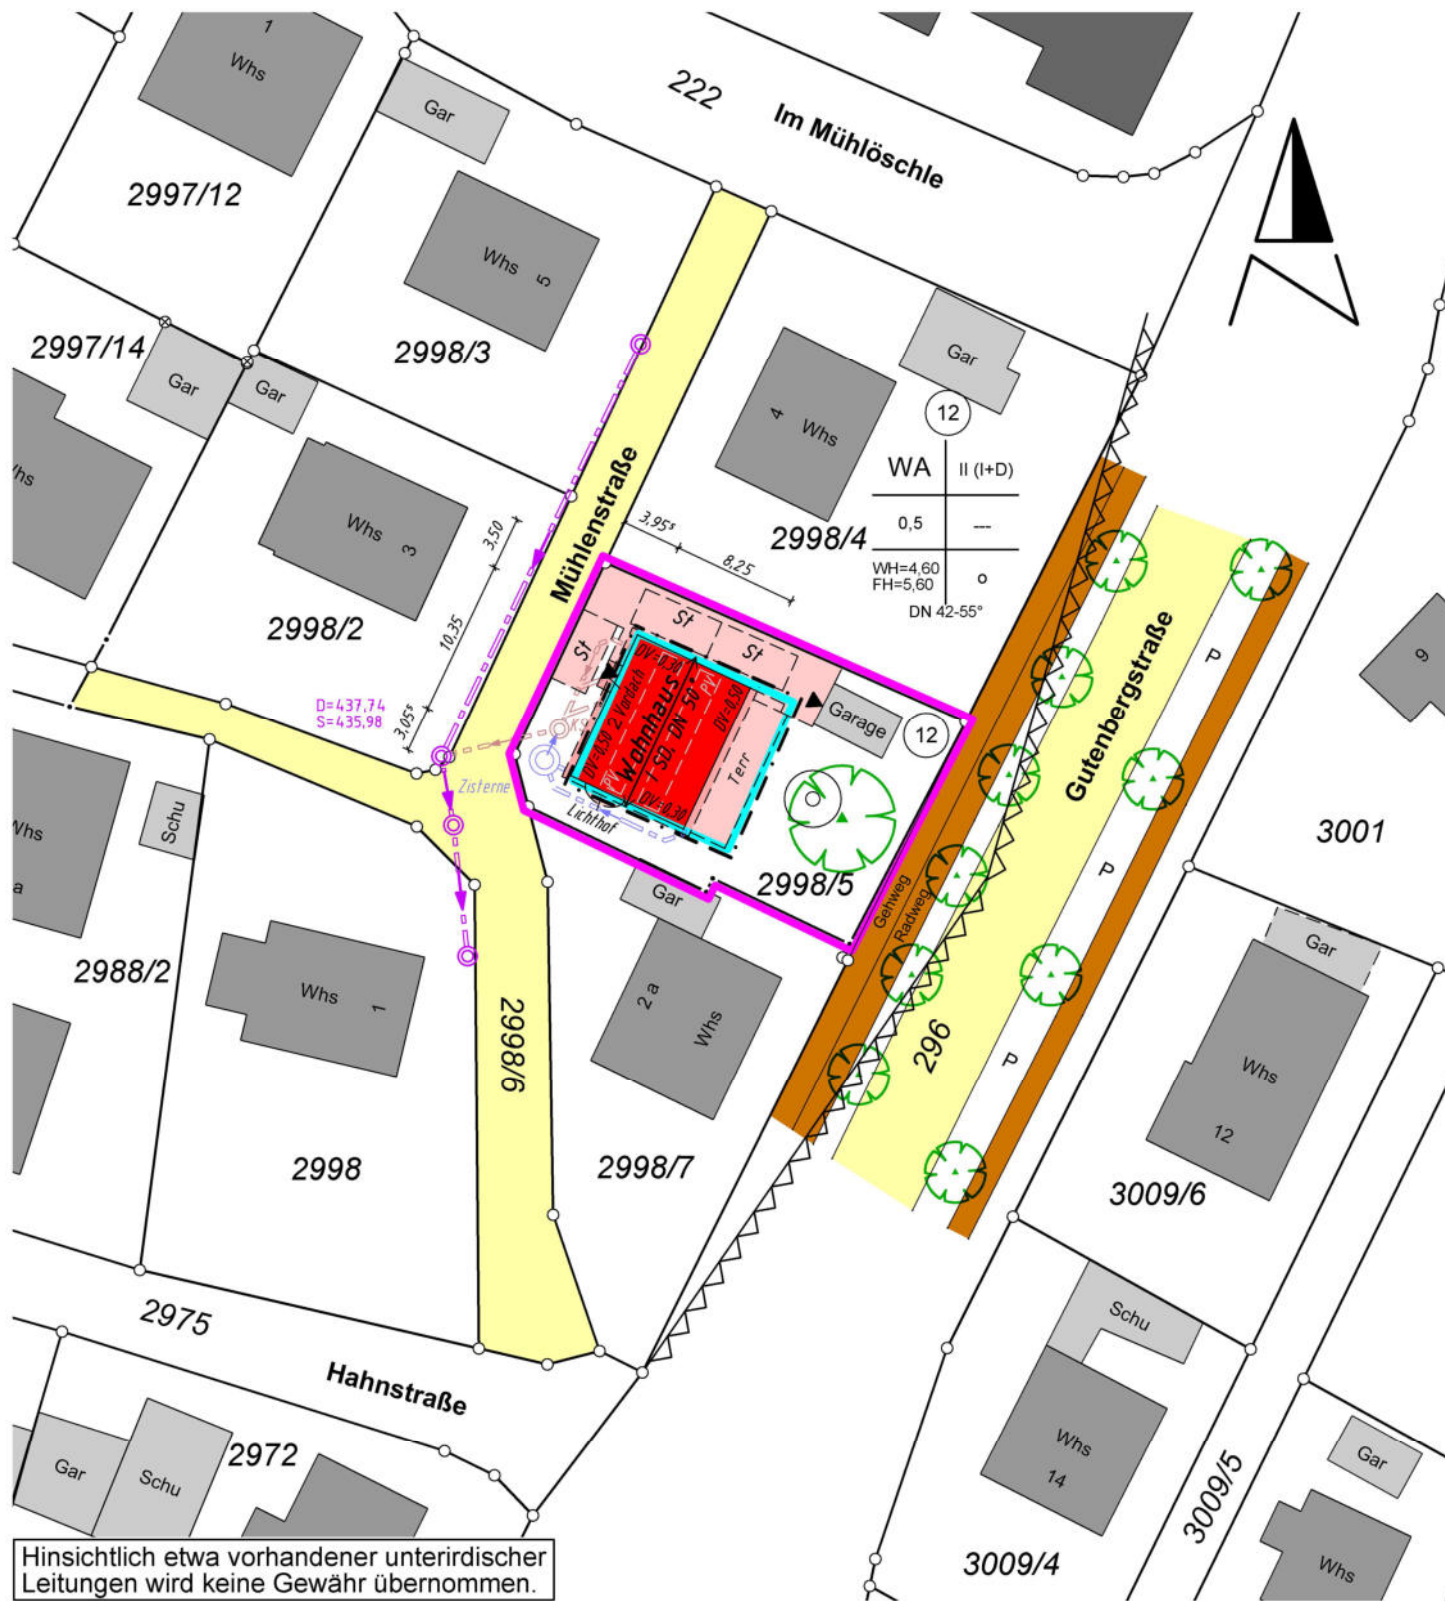

Hinsichtlich etwa vorhandener unterirdischer Leitungen wird keine Gewähr übernommen.




Auszug aus dem Liegenschaftskataster
gefertigt und nach § 4 LBO VVO ausgearbeitet :
Fronreute, 21.04.2023

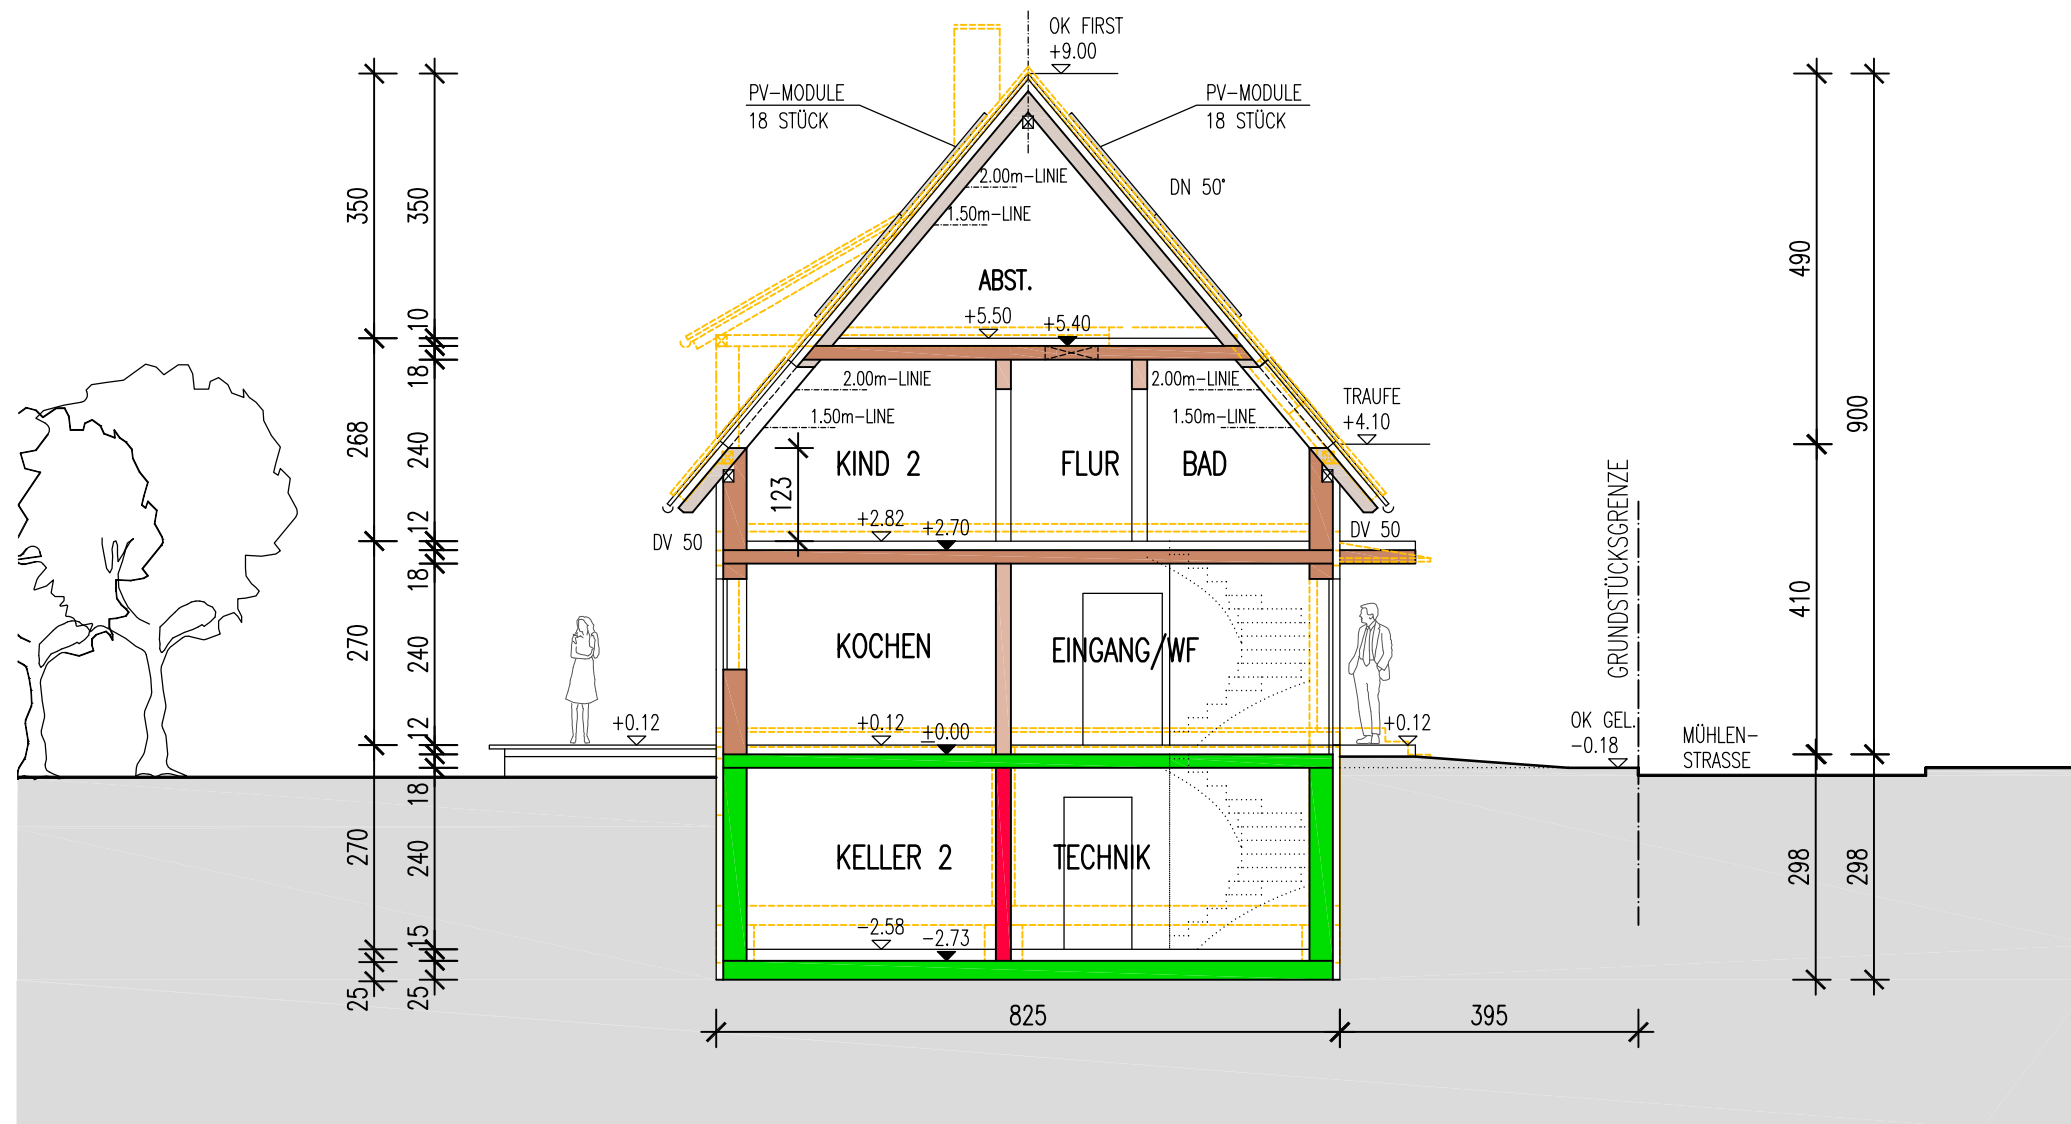


LEGENDE

- STAHLBETON
- MAUERWERK
- HOLZBAU MASSIV
- HOLZSTÄNDERBAU
- ABBRUCH


PROJEKT	ABBRUCH EINES BESTEHENDEN WOHNHAUSES UND NEUBAU EINES NEUEN WOHNHAUSES		
BAUHERR			
PLANUNG			
BAUGESUCH	SCHNITT		
MASSTAB	DATUM	PLANNR.	INDEX
1:100	21.04.2023	4005	0

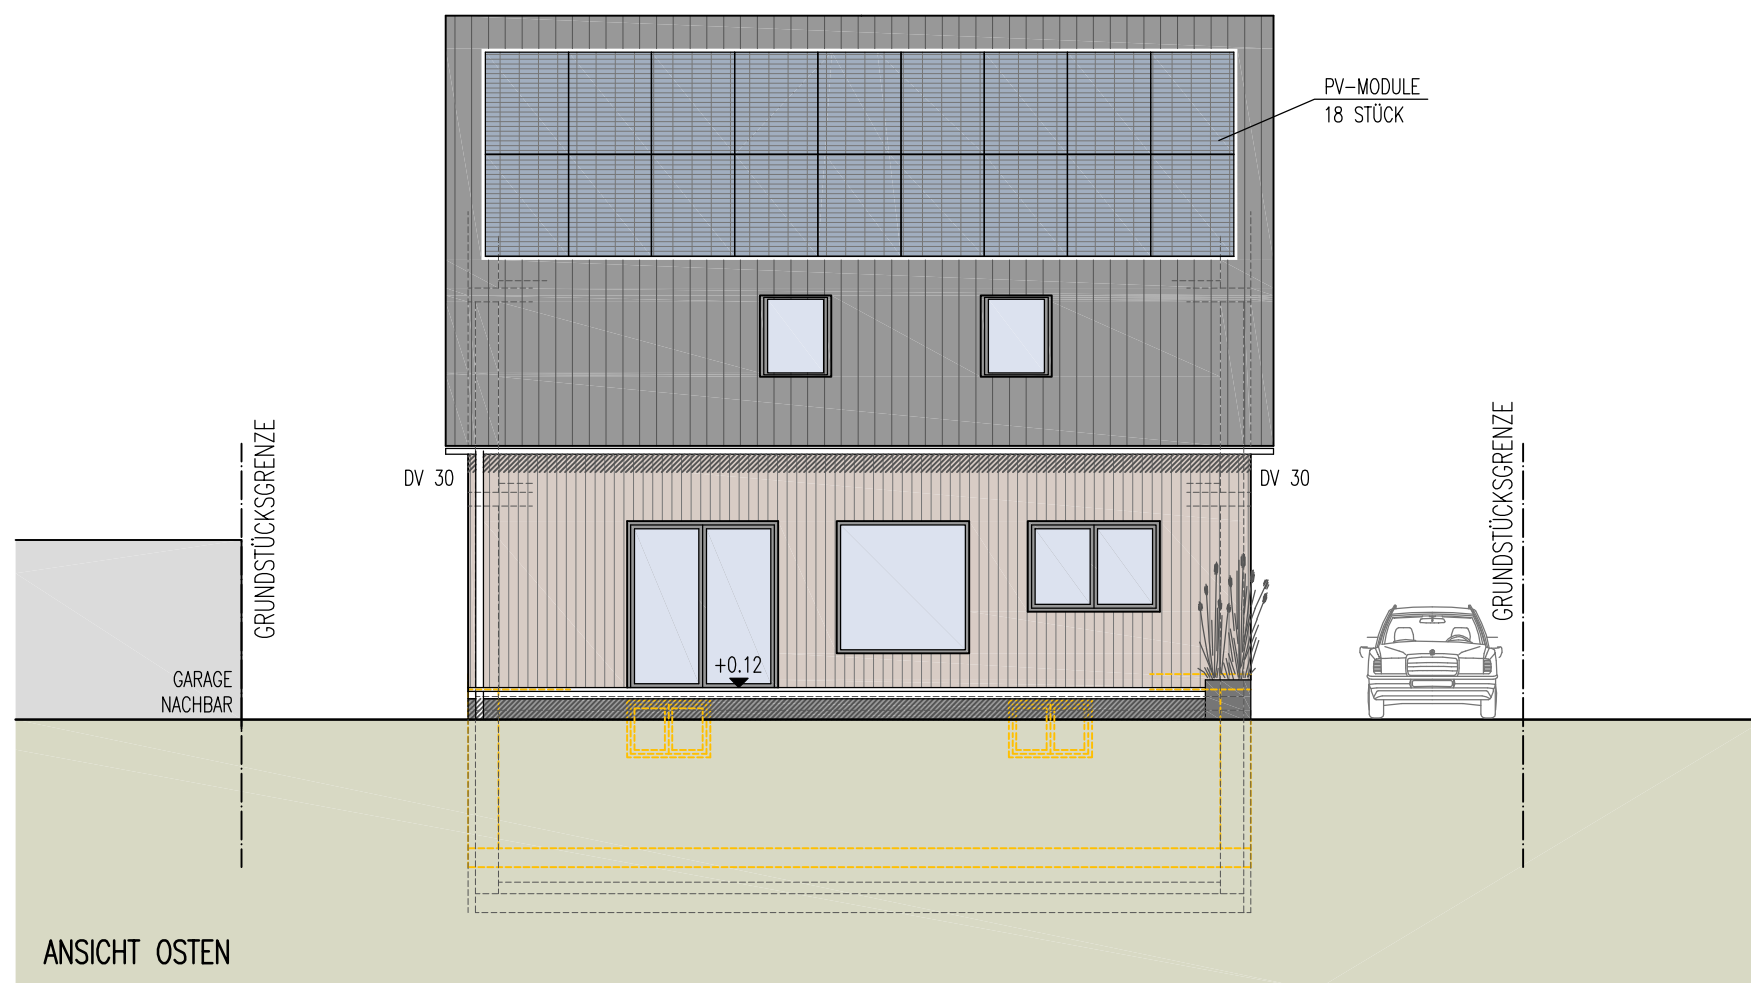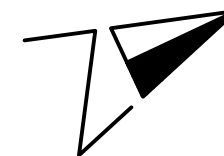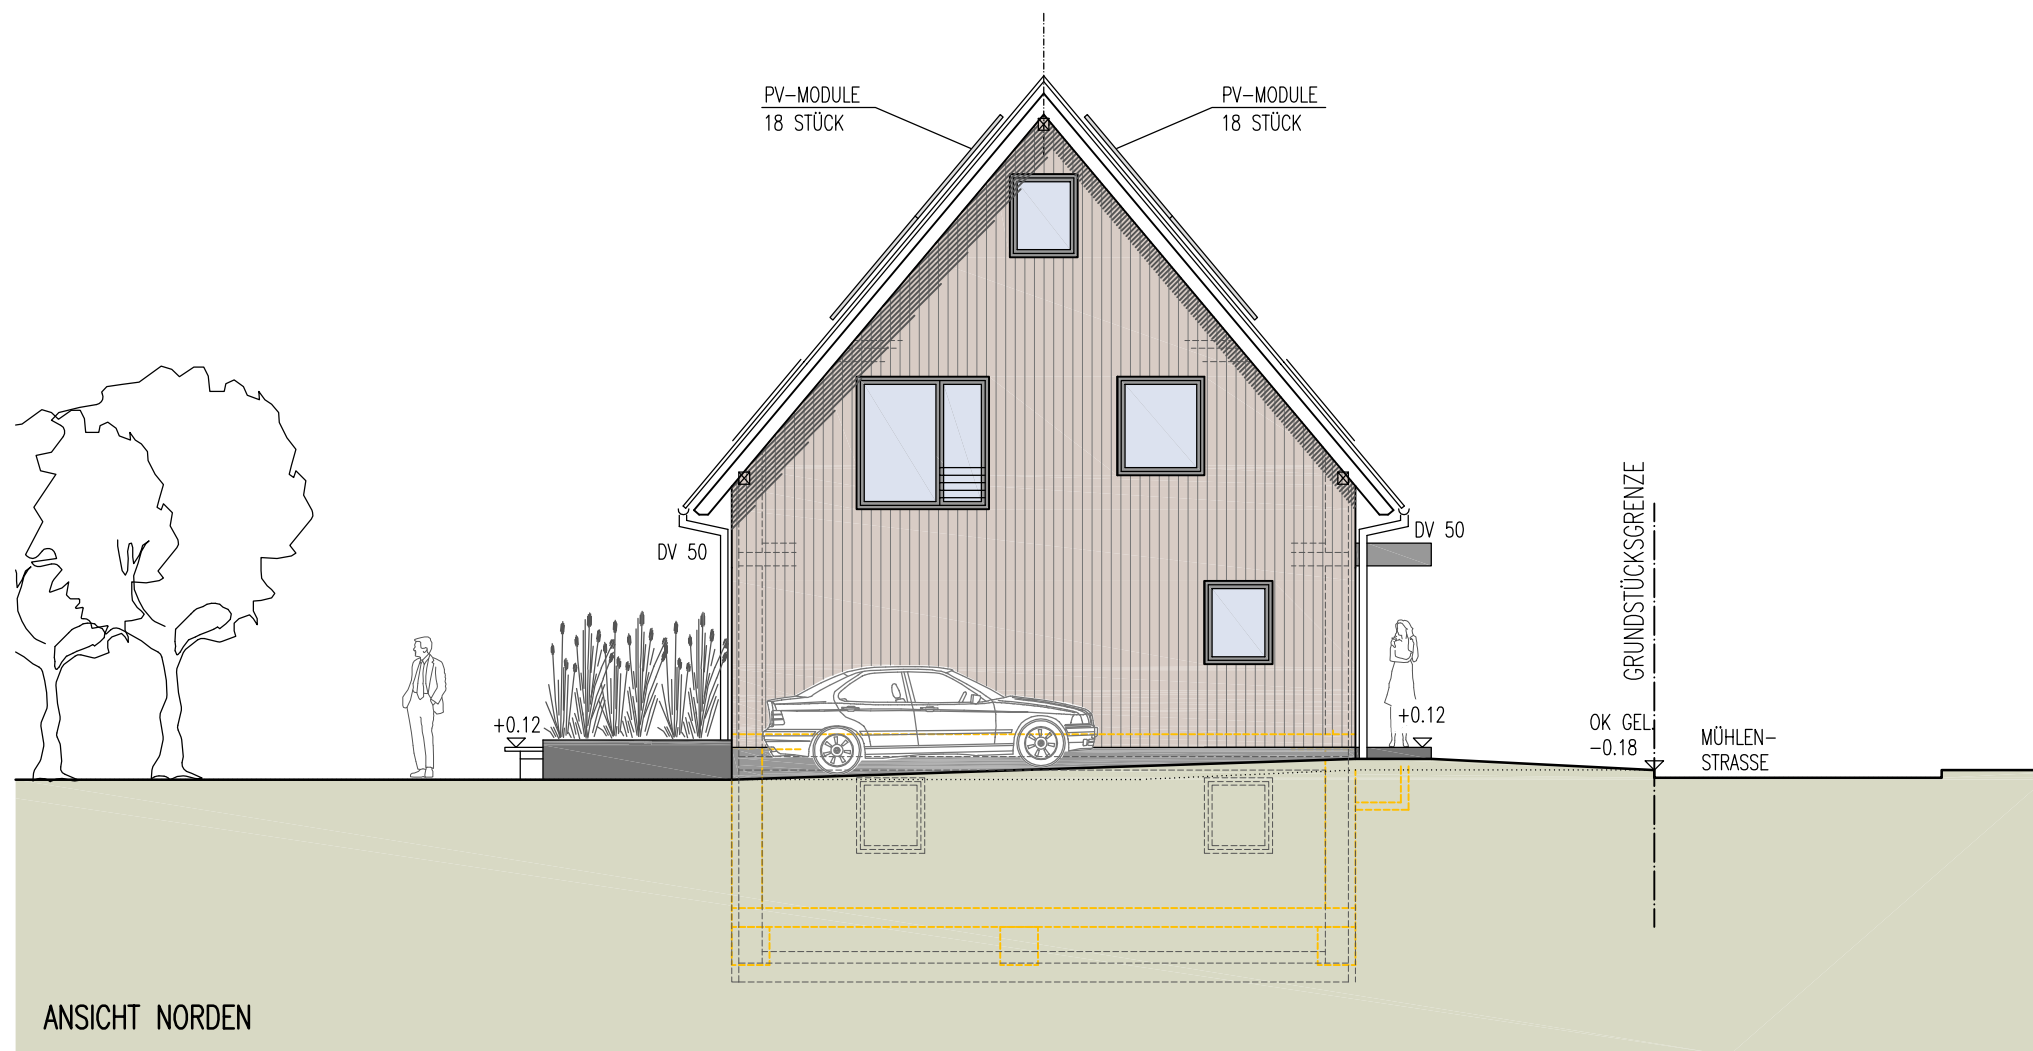


PROJEKT	ABBRUCH EINES BESTEHENDEN WOHN- HAUSES UND NEUBAU EINES NEUEN WOHNHAUSES		
BAUHERR	[REDACTED]		
PLANUNG	[REDACTED]		
BAUGESUCH	ANSICHT NORDEN ANSICHT OSTEN		
MASSSTAB 1:100	DATUM 21.04.2023	PLANNR. 4006	INDEX 0

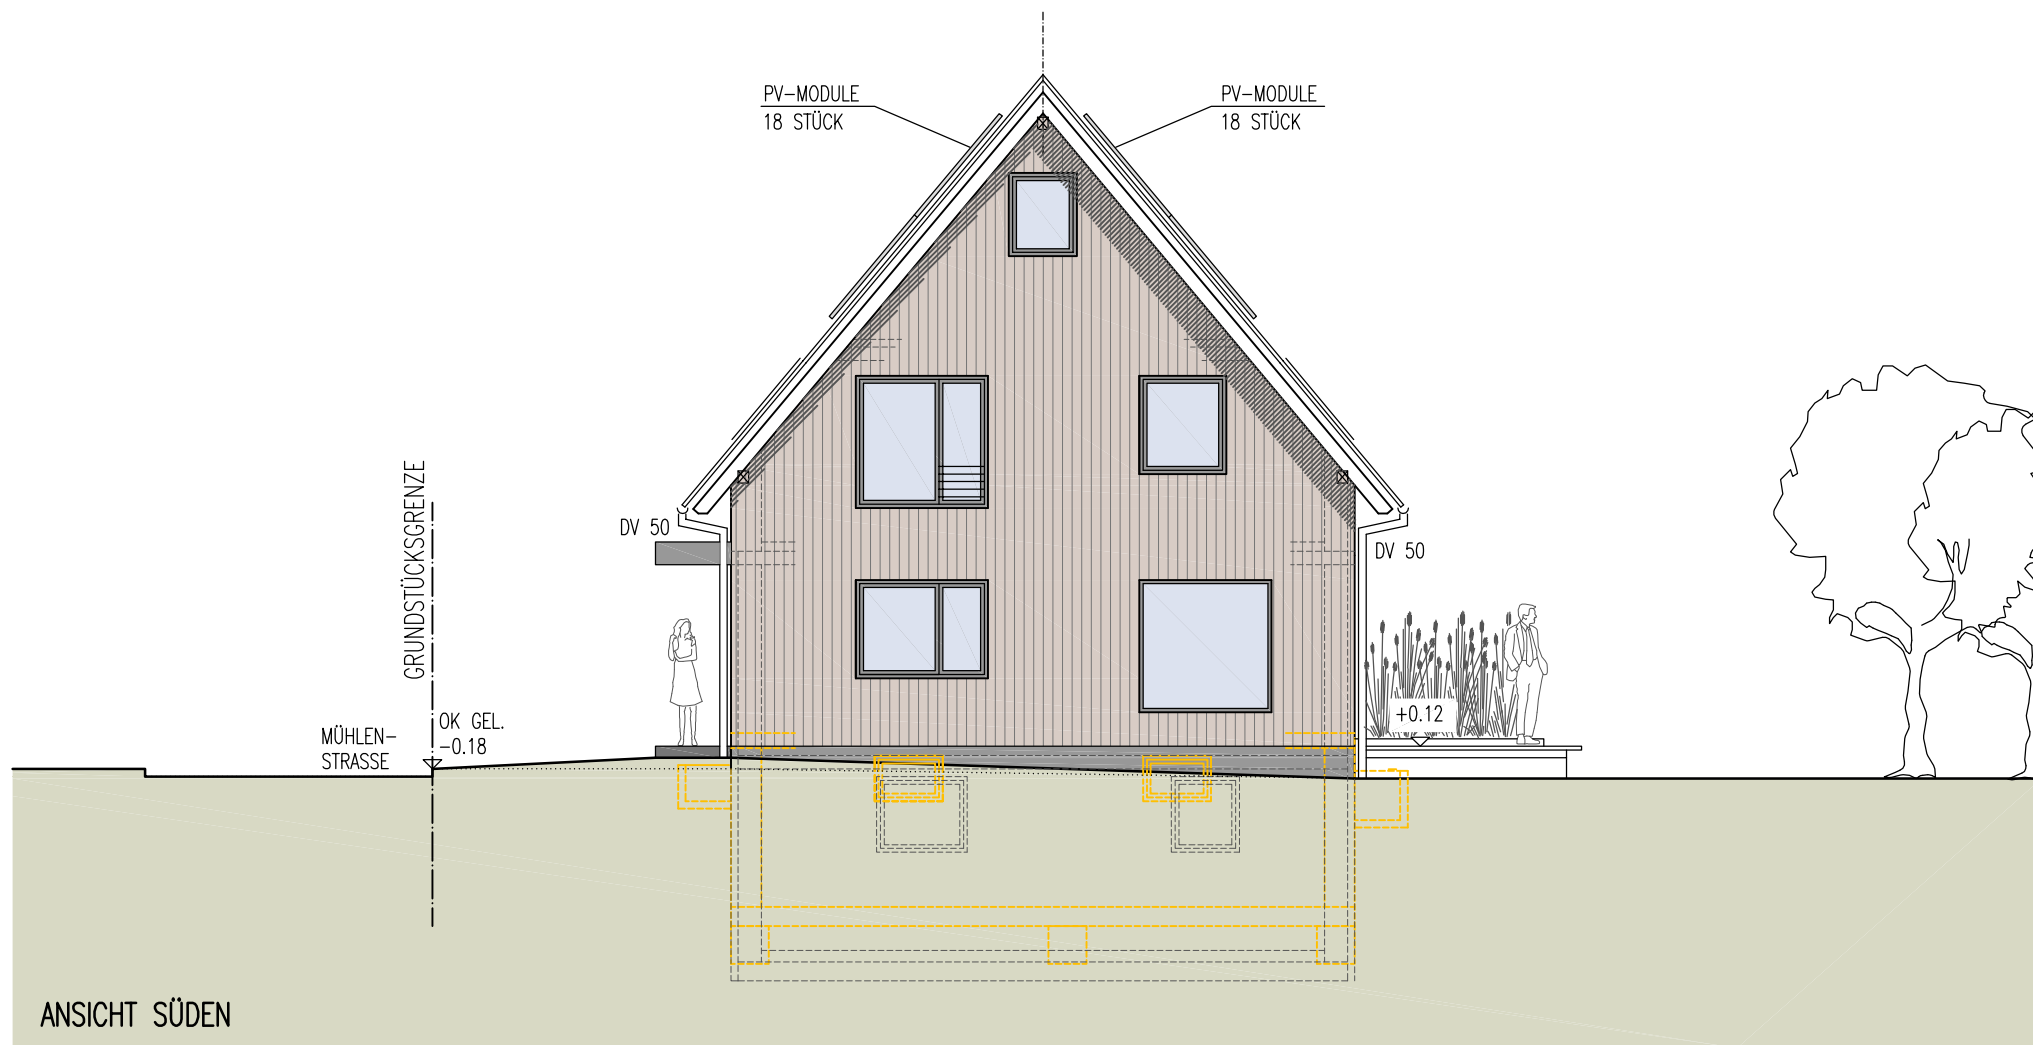

ANSICHT SÜDEN

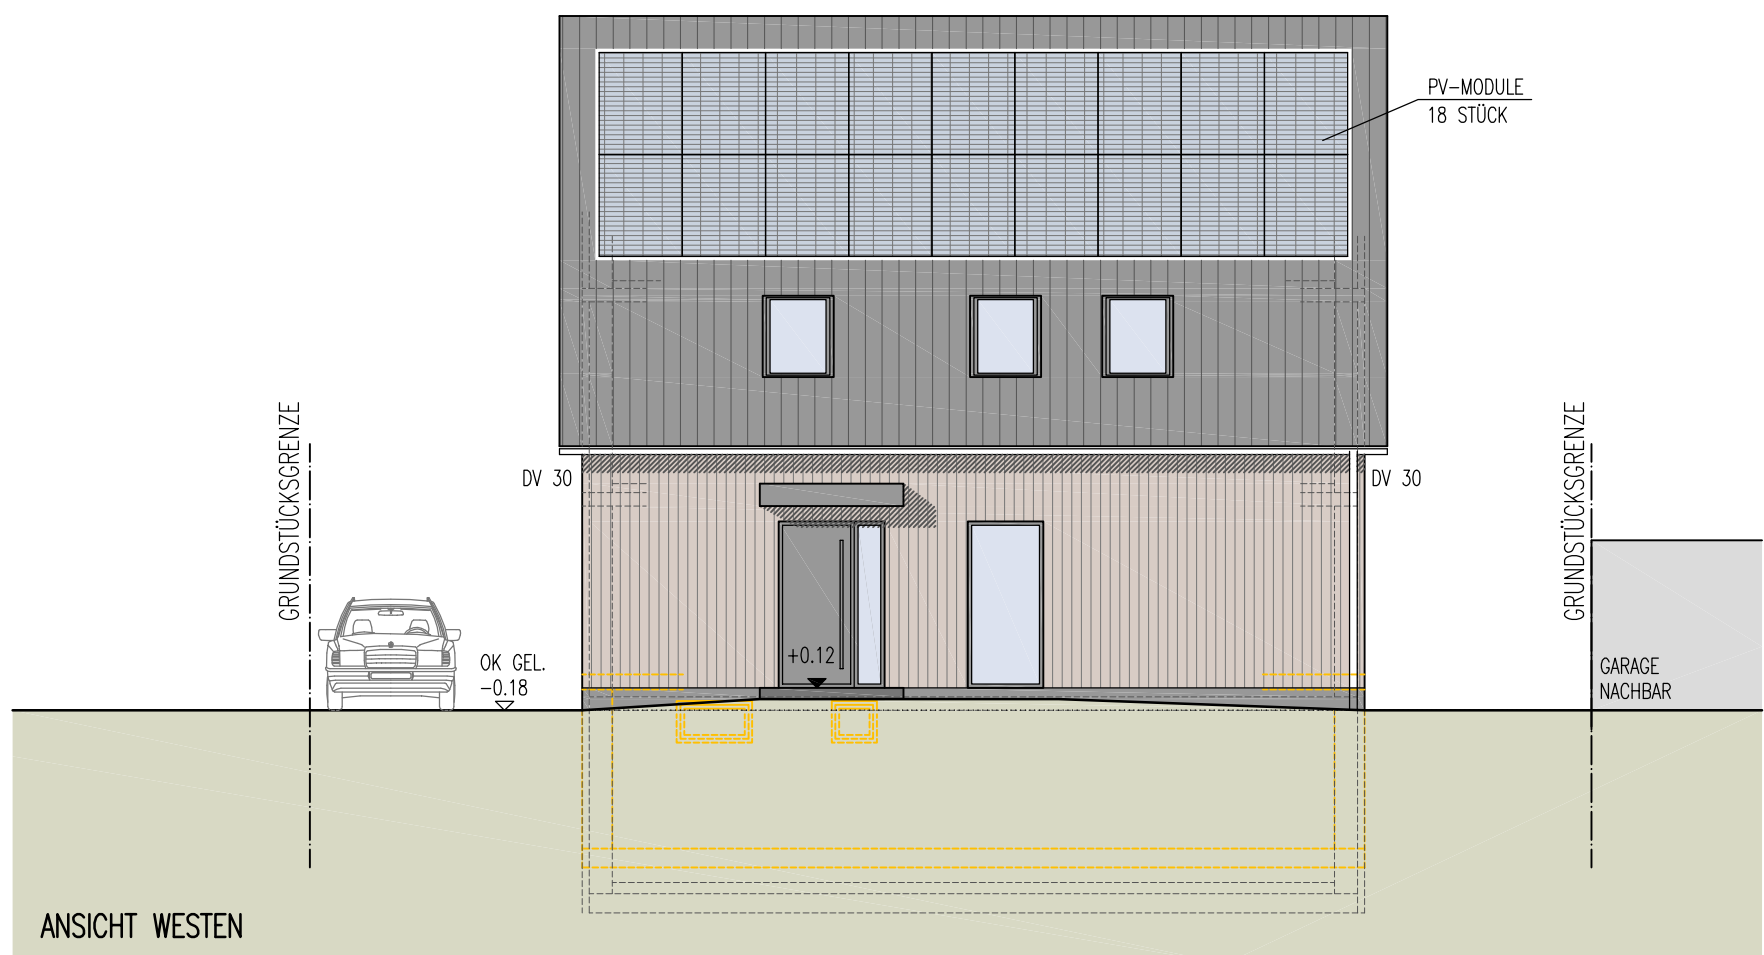

ANSICHT WESTEN

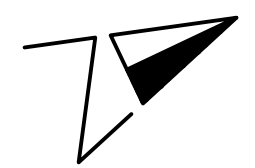

PROJEKT	ABBRUCH EINES BESTEHENDEN WOHNHAUSES UND NEUBAU EINES NEUEN WOHNHAUSES		
BAUHERR	[REDACTED]		
PLANUNG	[REDACTED]		
BAUGESUCH	ANSICHT SÜDEN ANSICHT WESTEN		
MASSSTAB 1:100	DATUM 21.04.2023	PLANNR. 4007	INDEX 0