


Landkreis:  
 Stadt:  
 Gemarkung:  
 Ortsteil:  
 Bebauungsplan:

Bodenseekreis  
 Markdorf  
 Markdorf  
 Möggenweiler

# LAGEPLAN

zeichnerischer Teil zum Bauantrag  
 (§ 4 LBOVVO)  
 Maßstab: 1 : 500

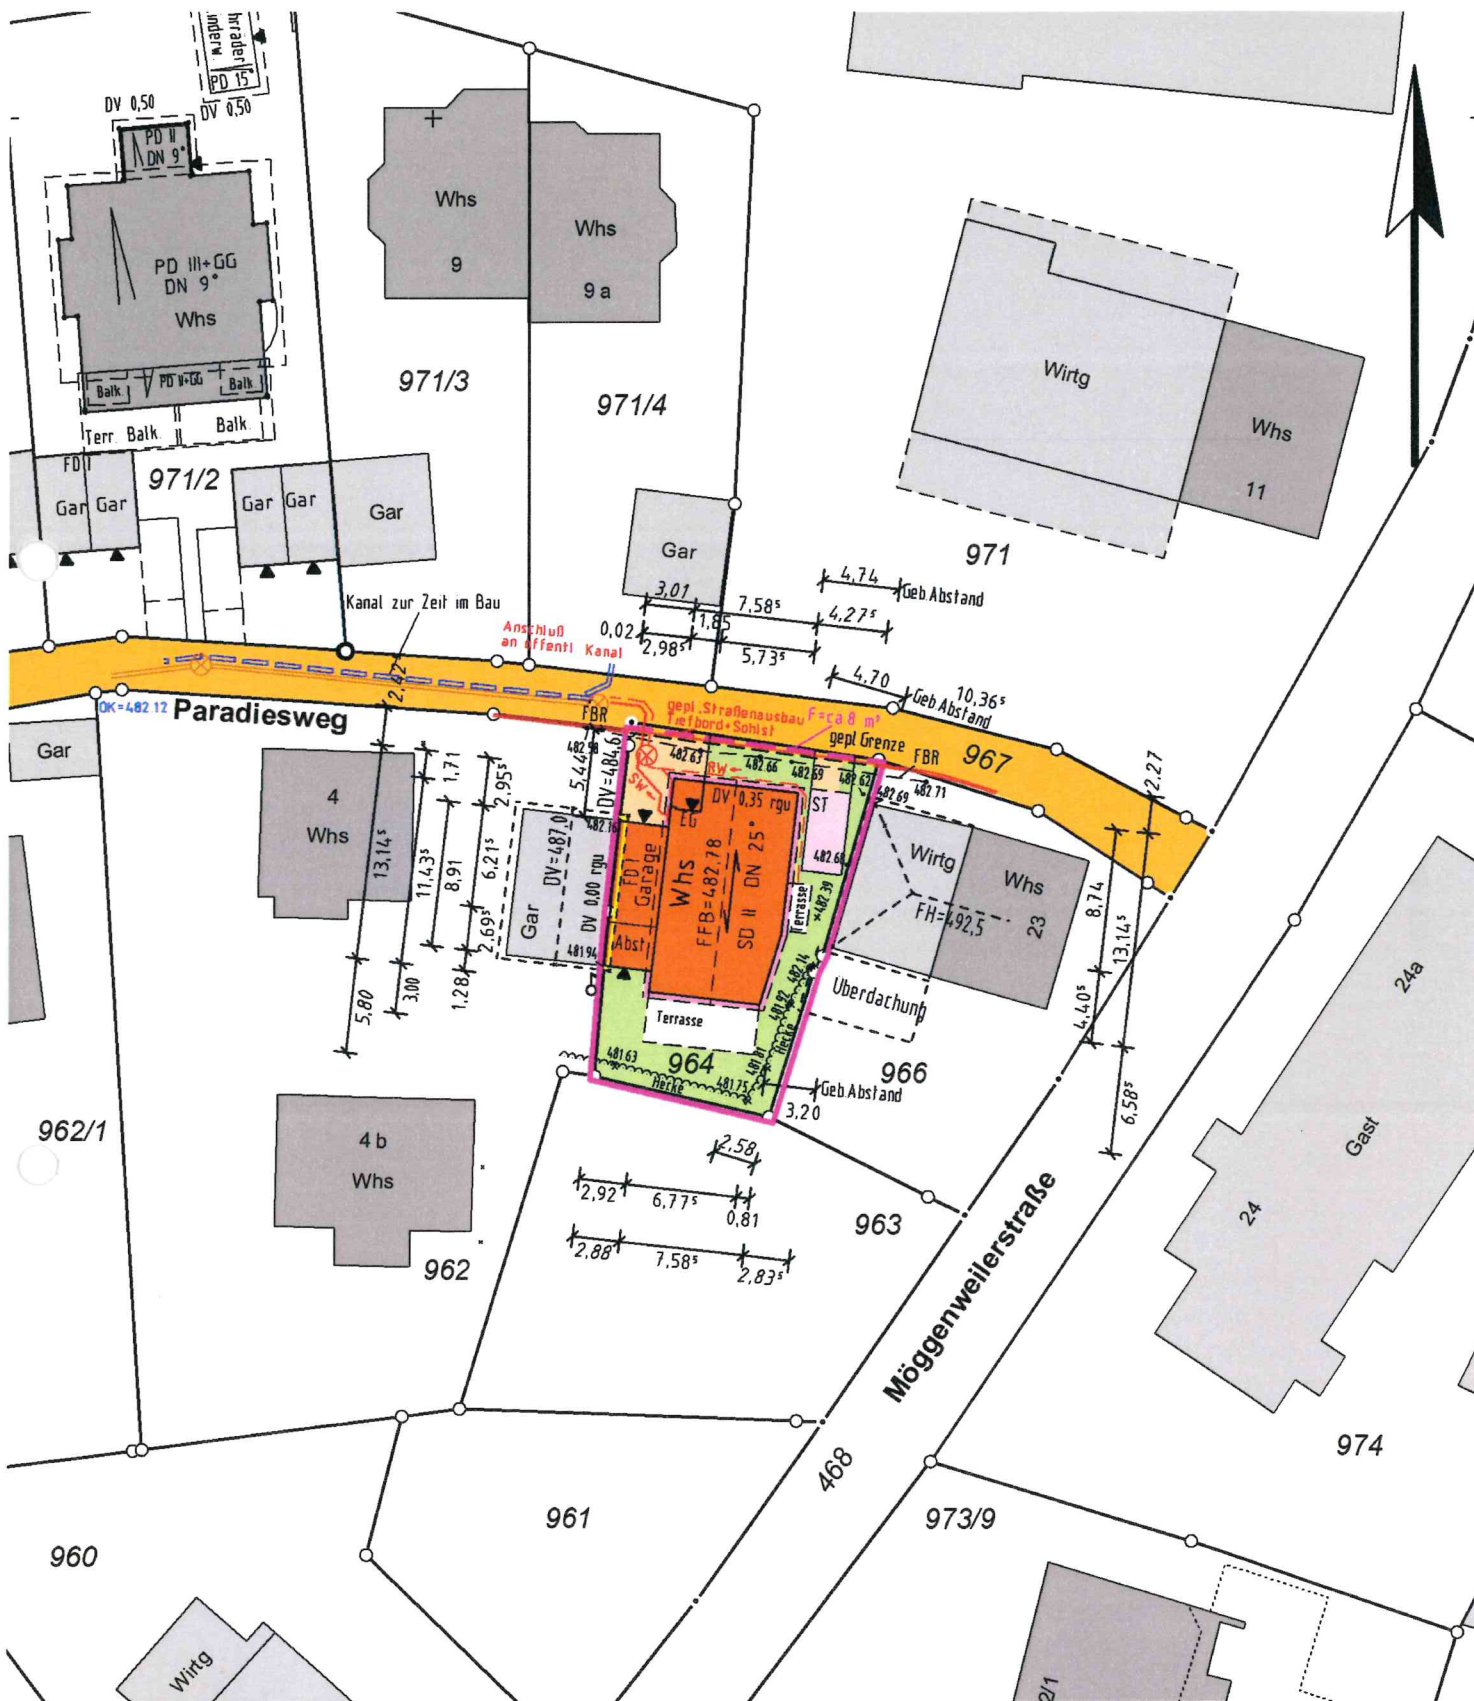



Auszug aus dem Liegenschaftskataster,  
 ausgearbeitet nach § 4 LBOVVO.

Hinsichtlich etwa vorhandener unterirdischer  
 Leitungen wird keine Gewähr übernommen.

Auftrags-Nr. MI-21066

Bearbeiter: I. Aicher


Gefertigt: Meckenbeuren, den 31.03.2021  
 Geändert: Meckenbeuren, den 27.06.2023

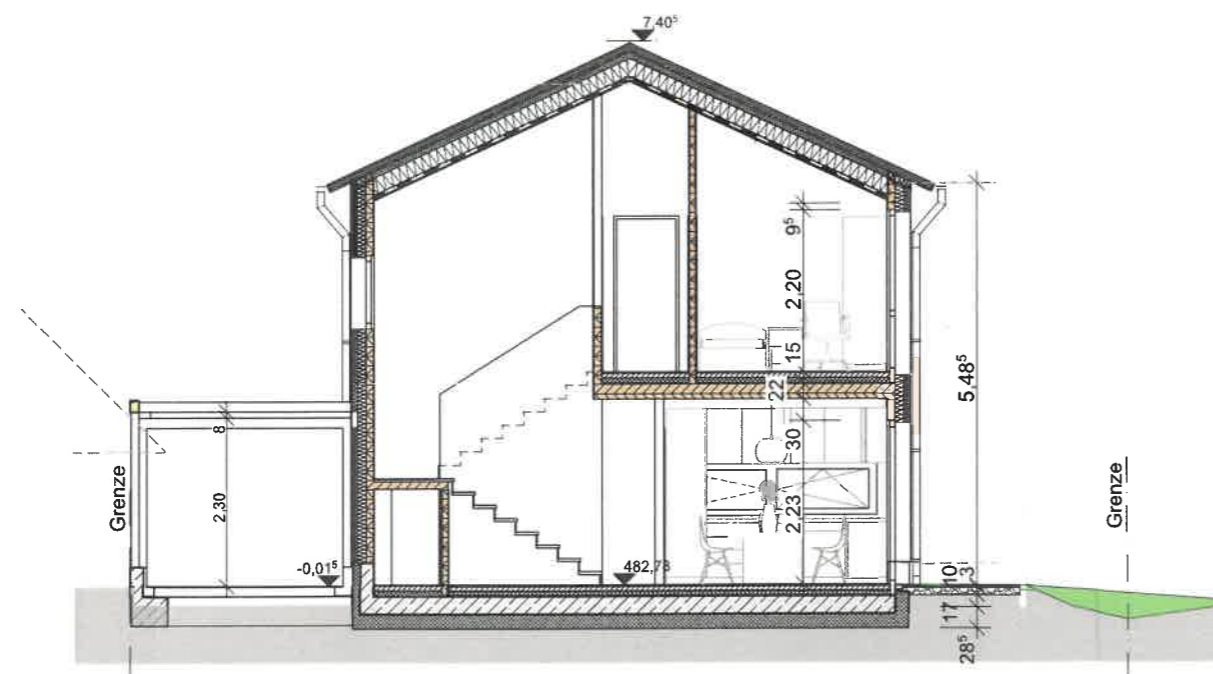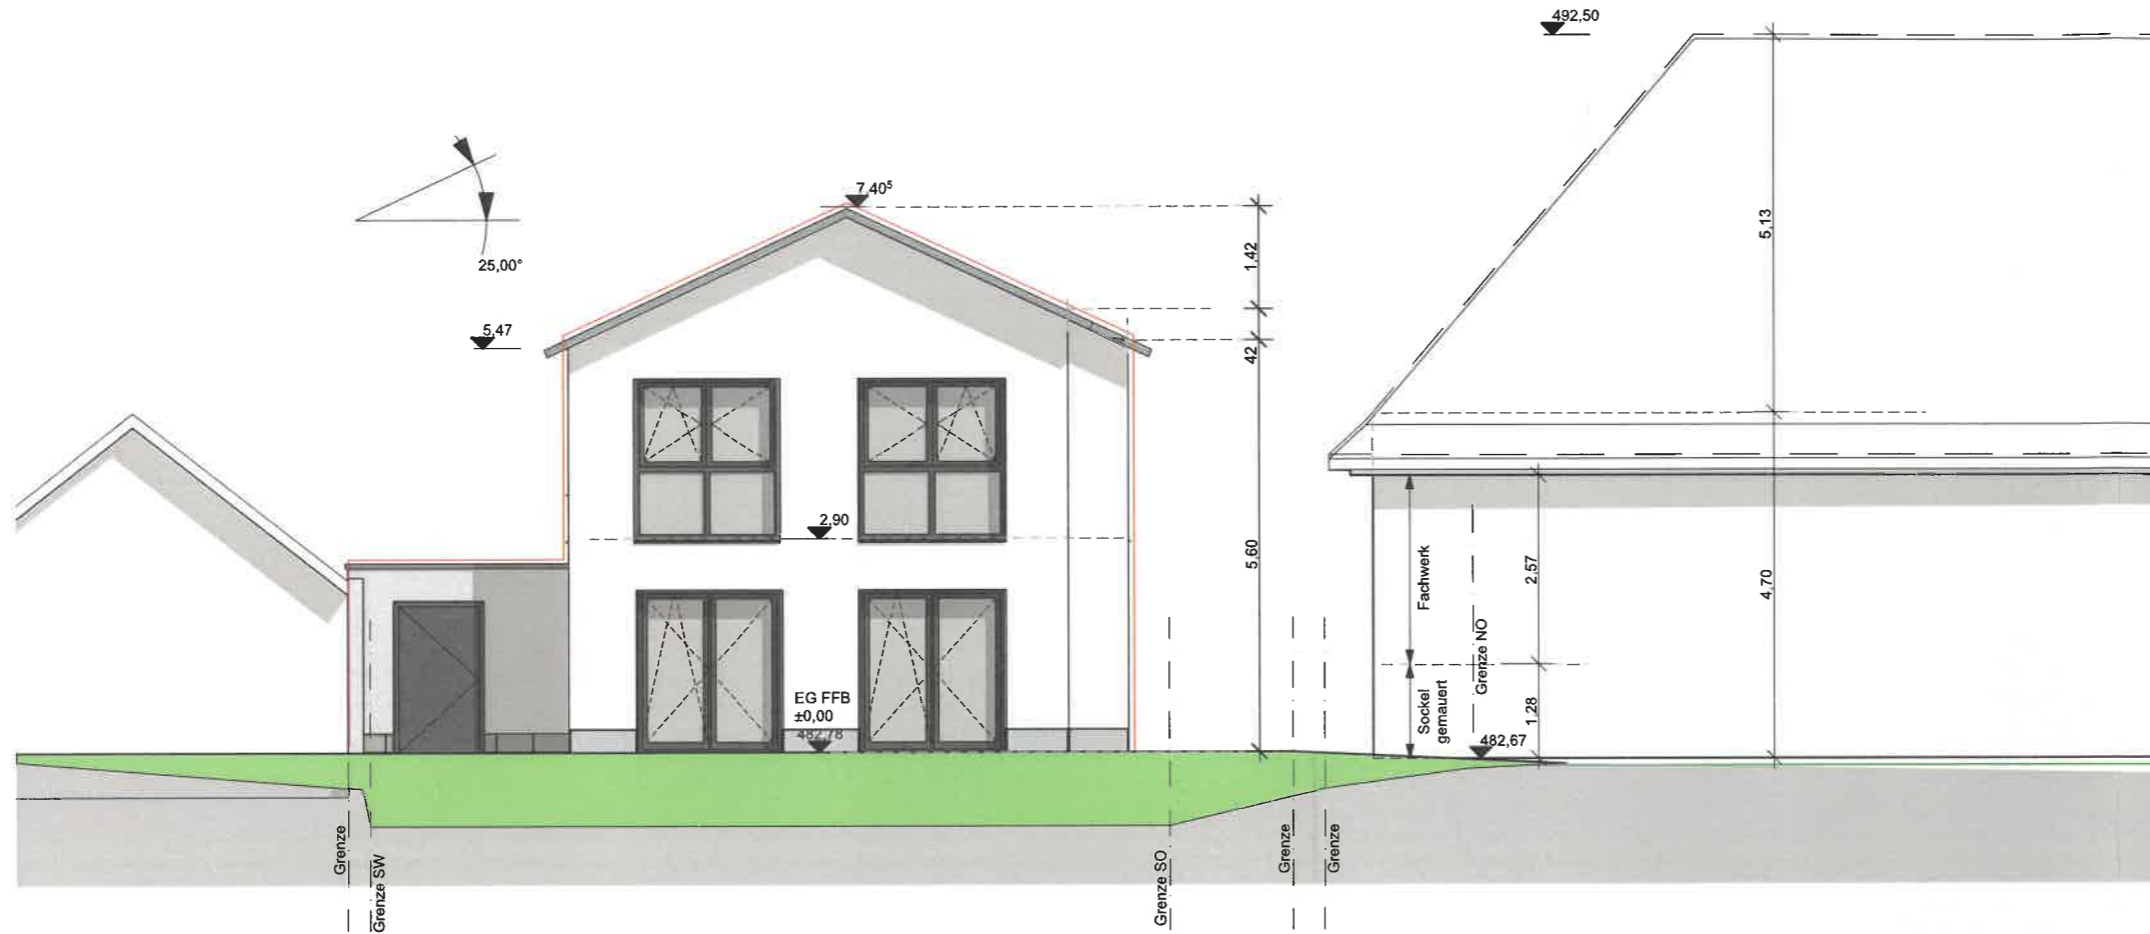

Bauort:  
 Flurst. Nr. 964  
 Paradiesweg  
 88048 Markdorf

AN-01 Ansicht Süd / Schnitt A  
 Maßstab: 1:100

Datum: 20.06.2023

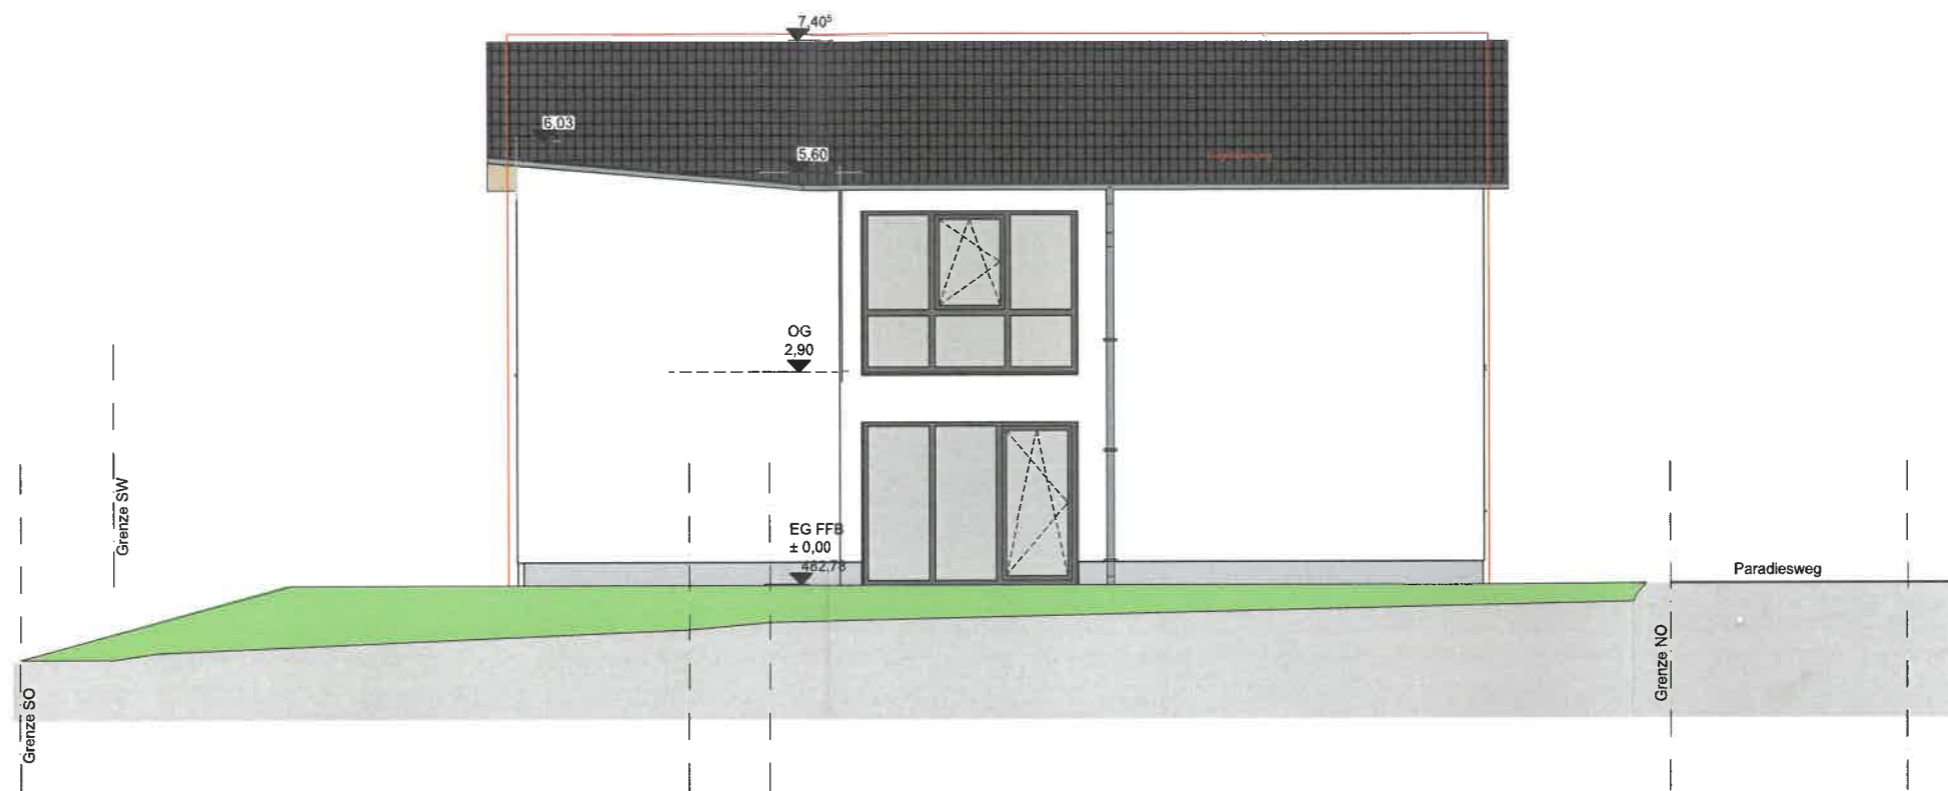

Flurst. Nr. 964  
Paradiesweg  
88048 Markdorf

AN-03 Ansicht Ost  
Maßstab: 1:100

Datum: 20.06.2023