

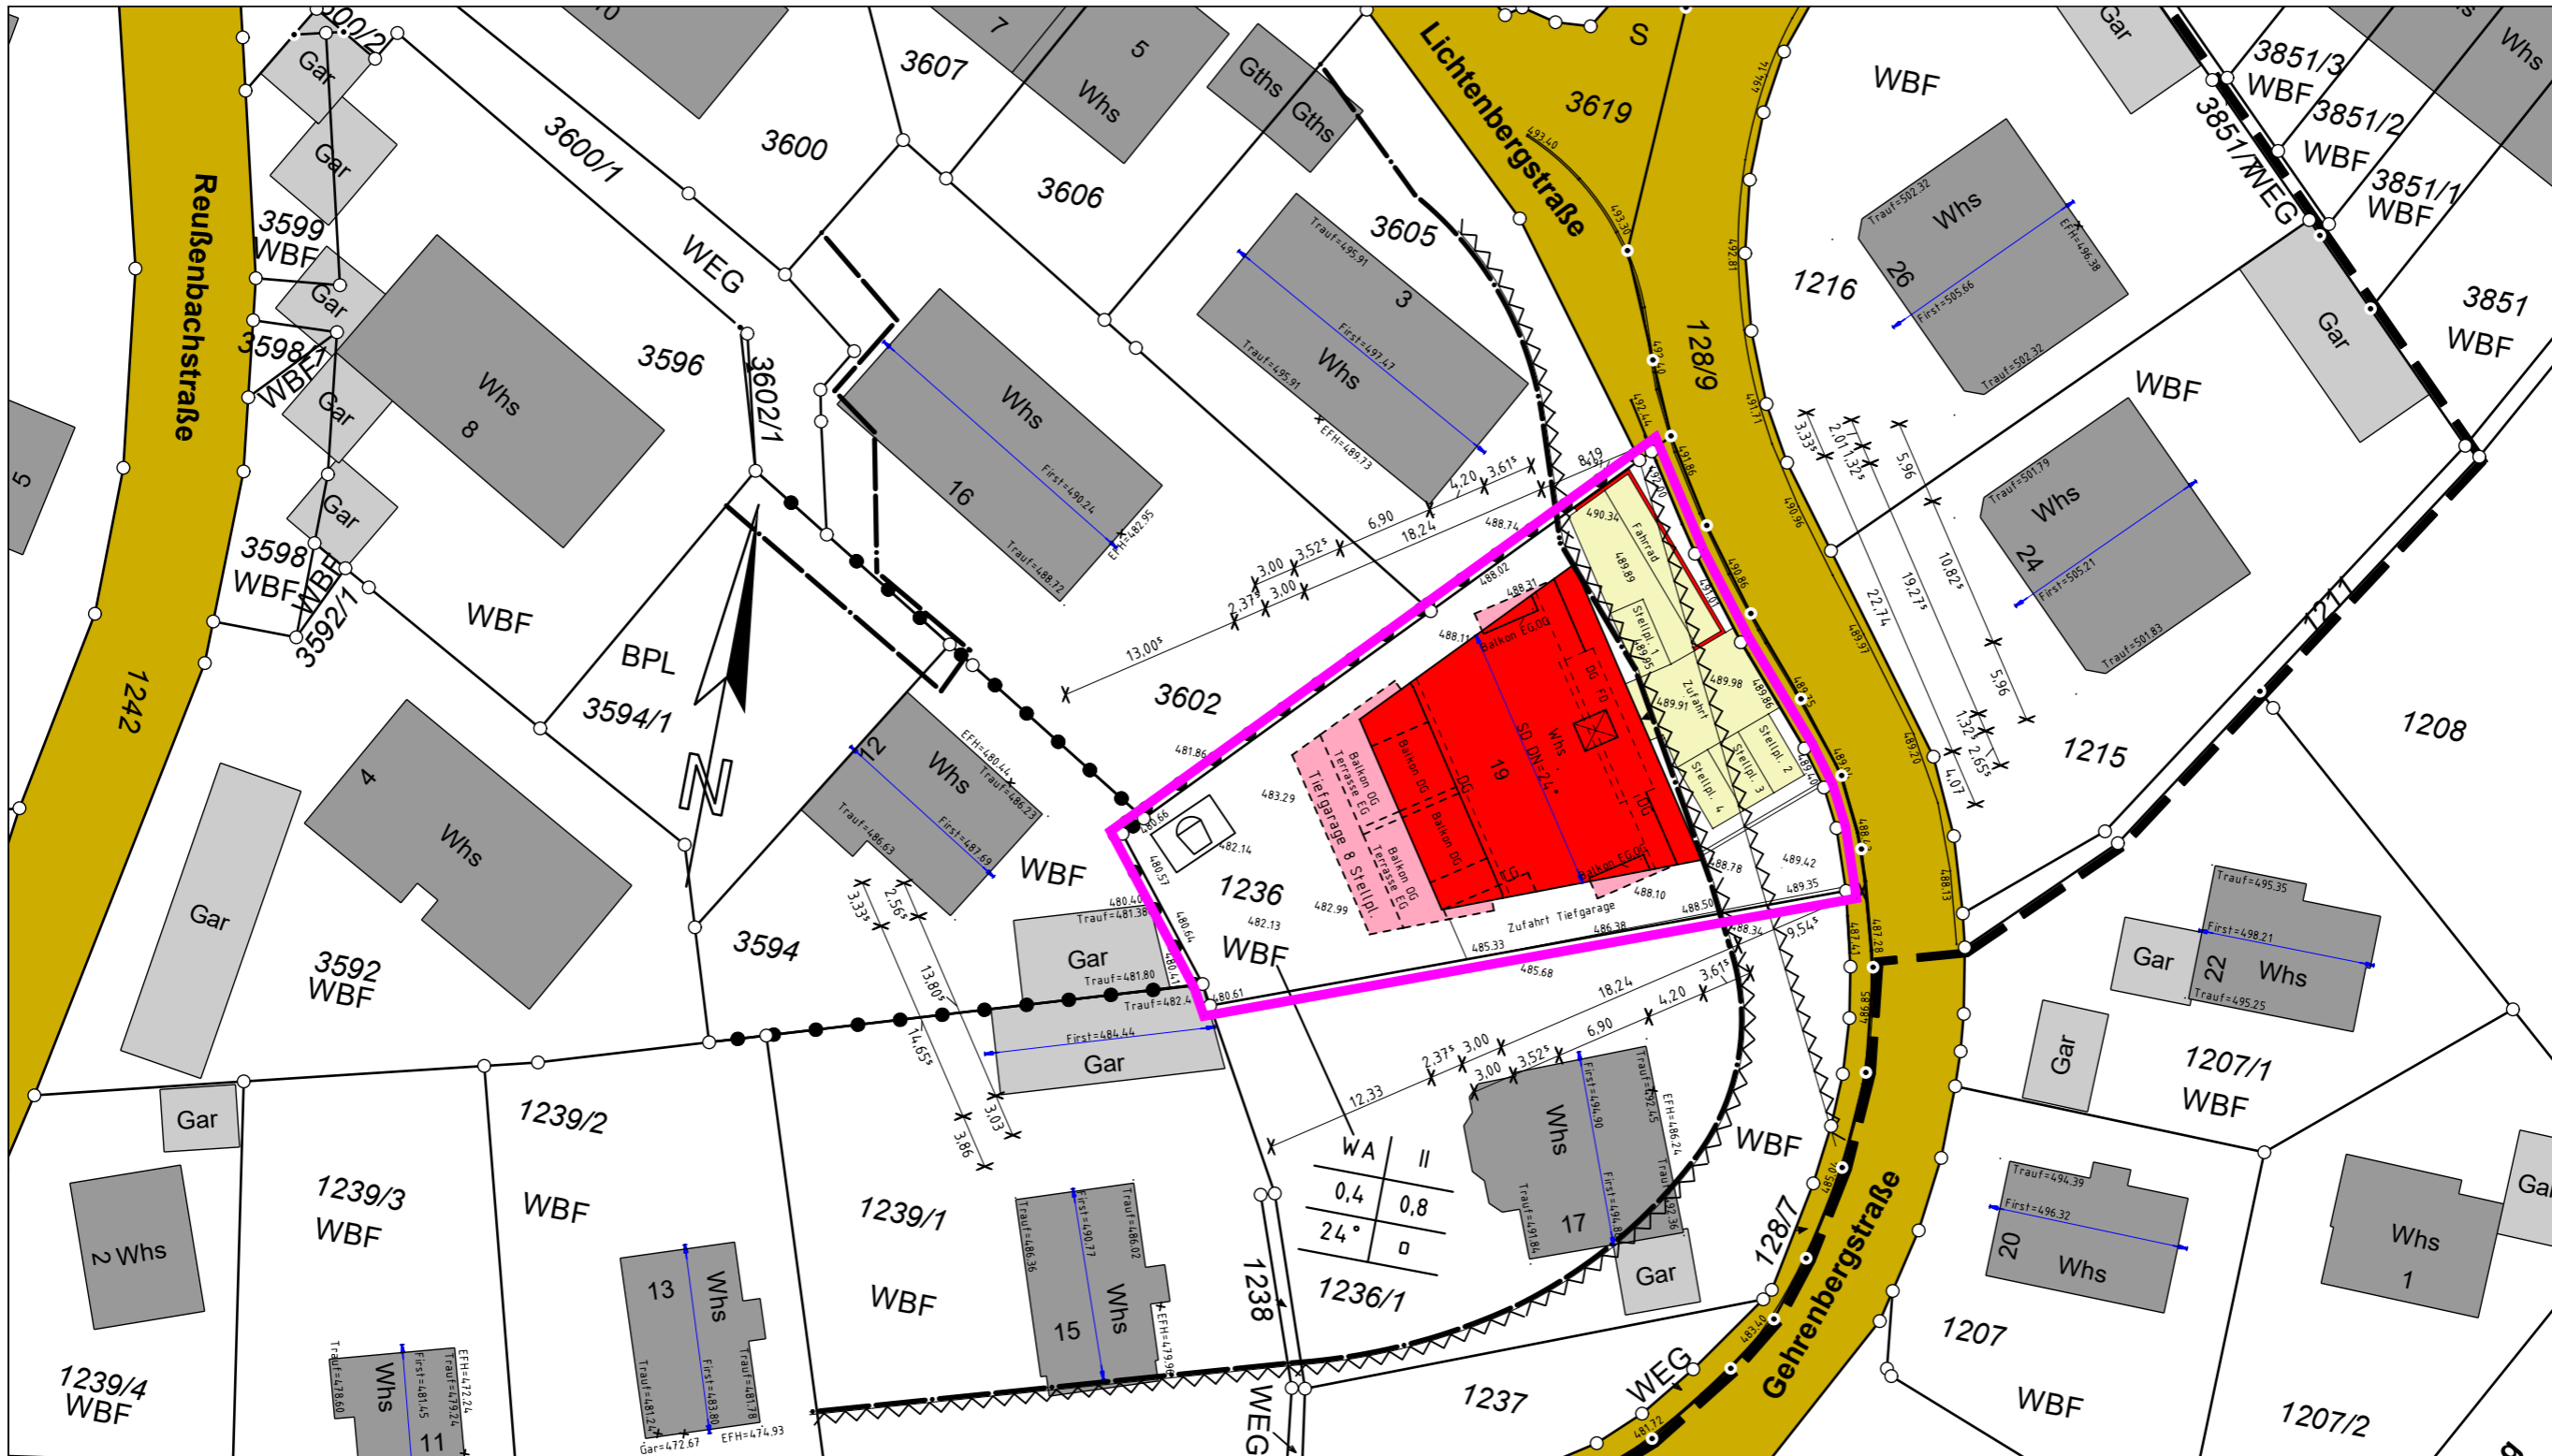


Lageplan

-Bauvoranfrage zum
 Bauantrag (§4 LBOVVO)

 


Auszug aus dem Liegenschaftskataster
 Gefertigt und nach §4 LBOVVO ausgearbeitet:

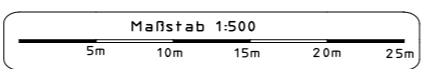


Überlingen, den 06.09.2023

Auftragsnr.: 2232182 / St.


Hinsichtlich etwa vorhandener unterirdischer Leitungen wird keine Gewähr übernommen.

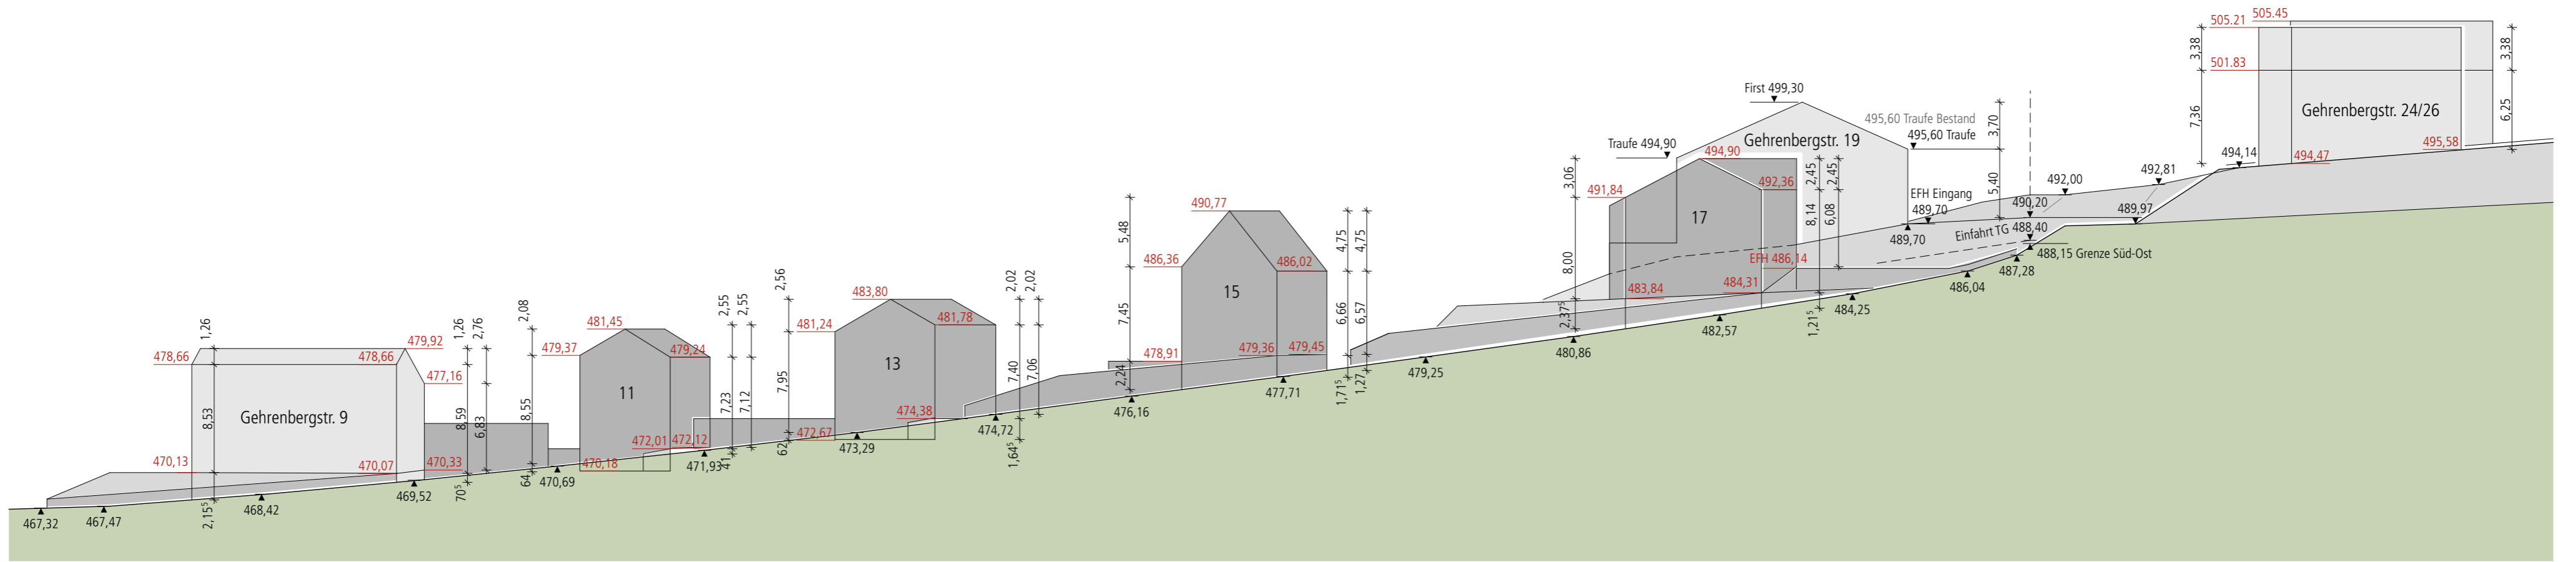


STRABENABWICKLUNG, ohne Maßstab

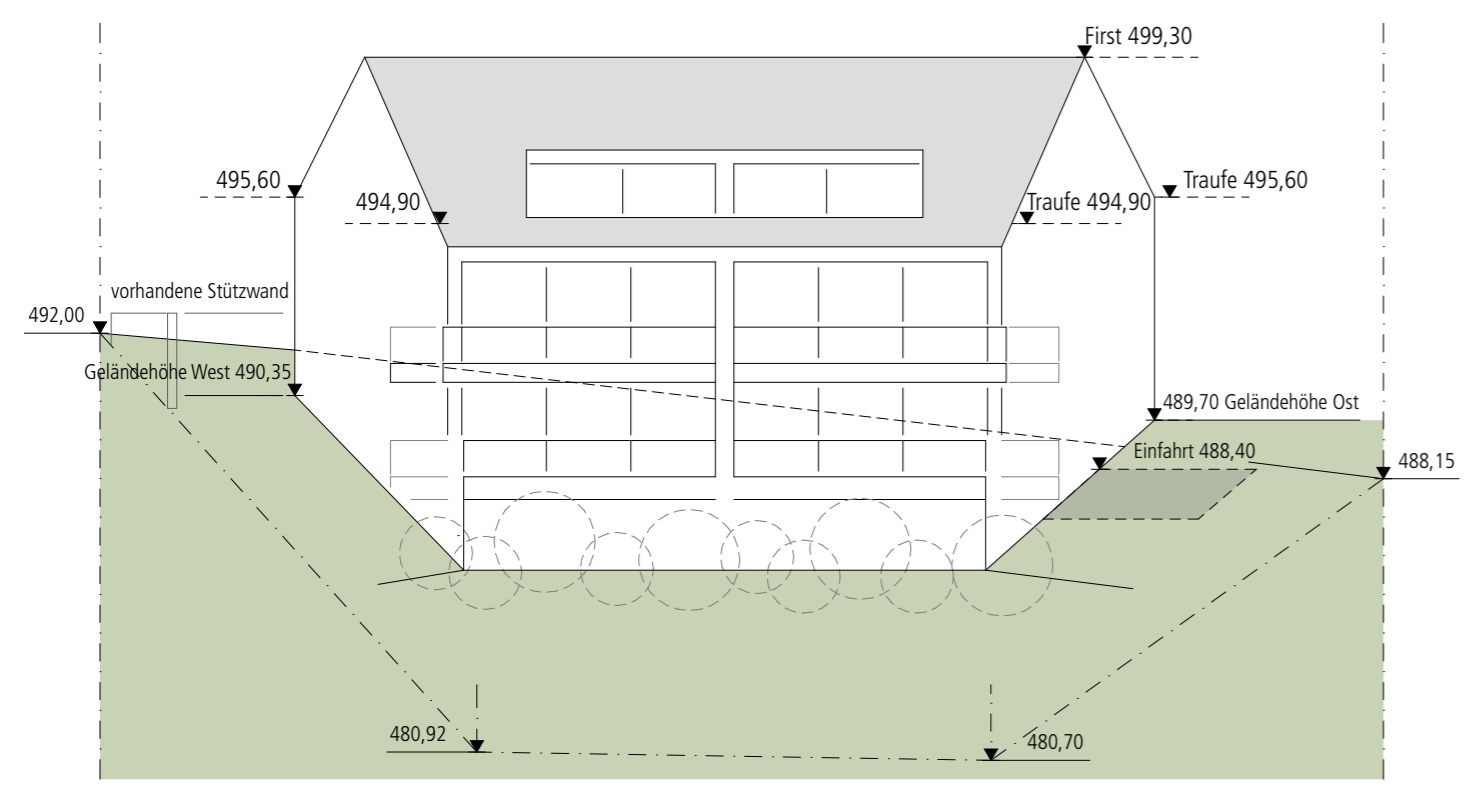


ANSICHT SÜD-WEST

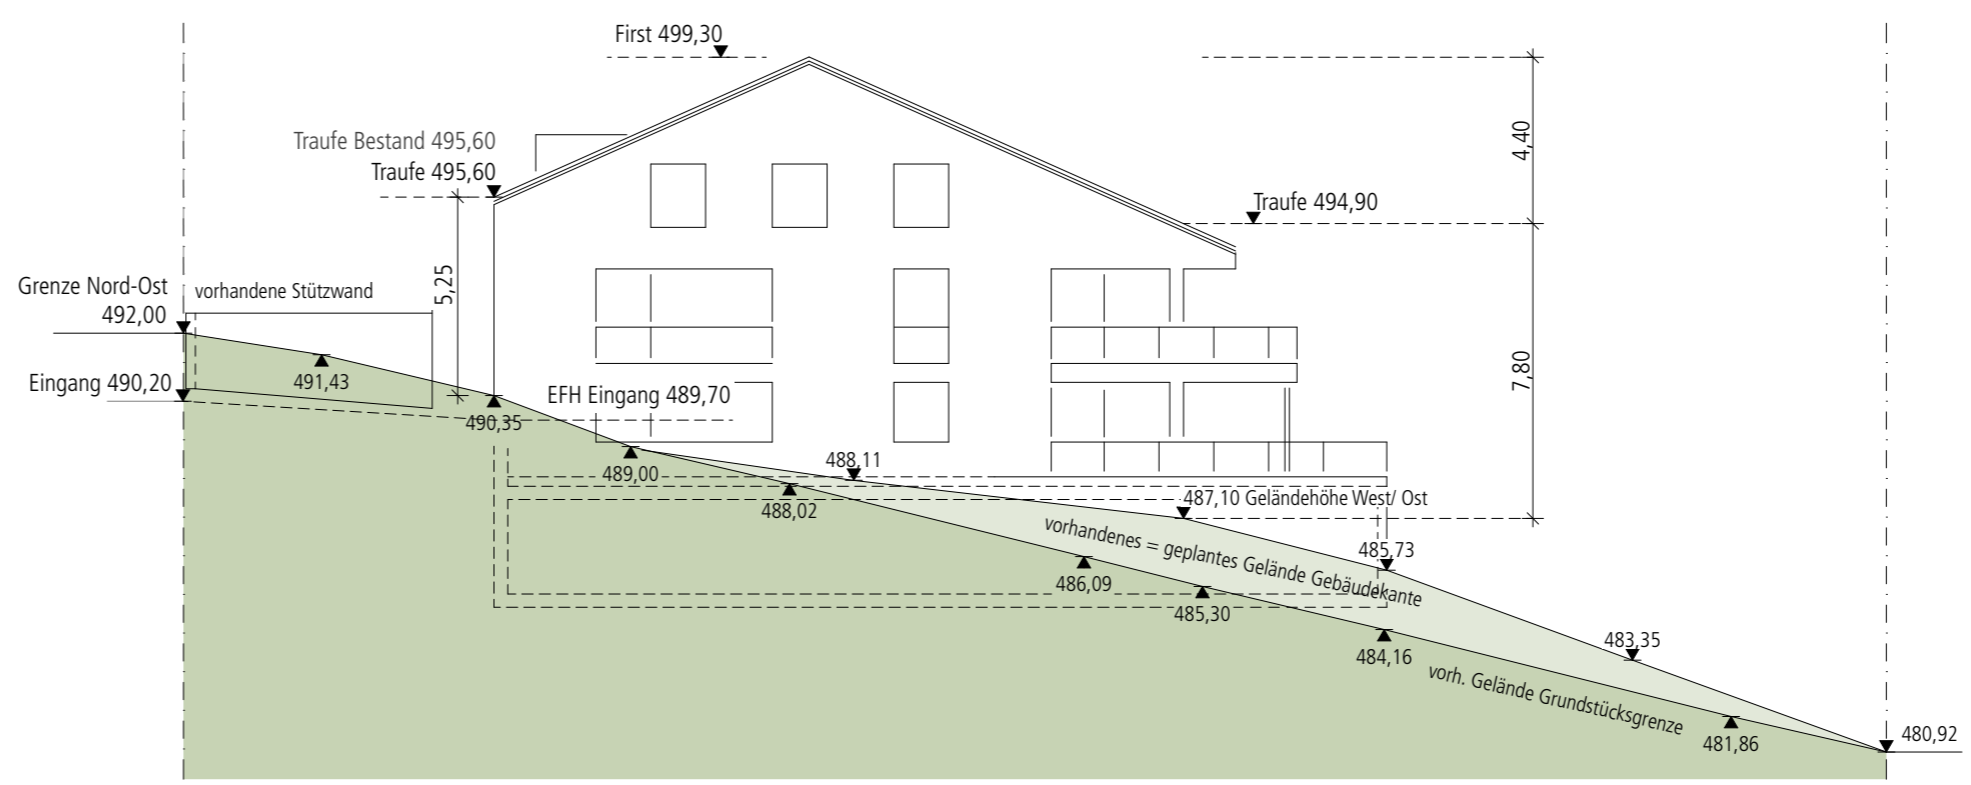

ANSICHT NORD

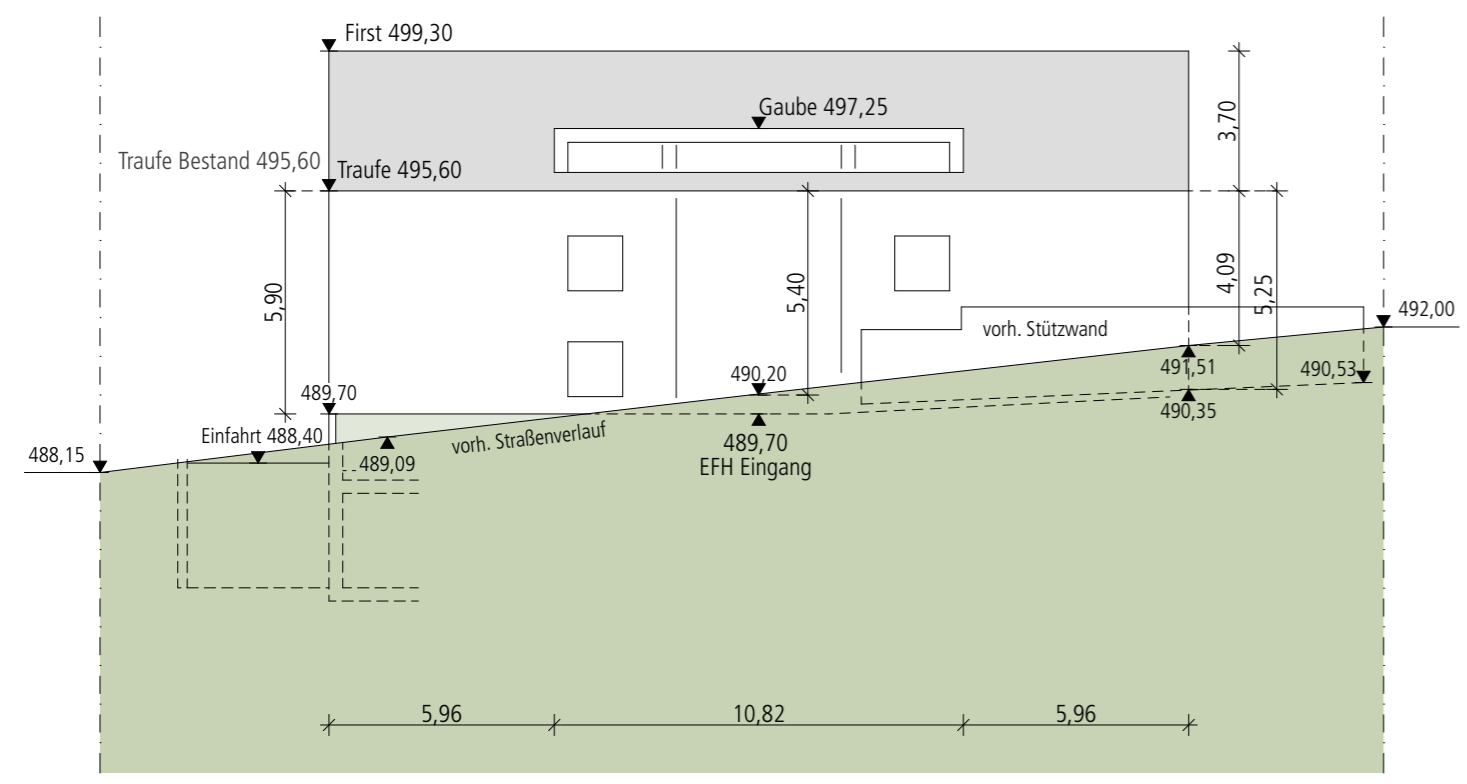

ANSICHT NORD-OST

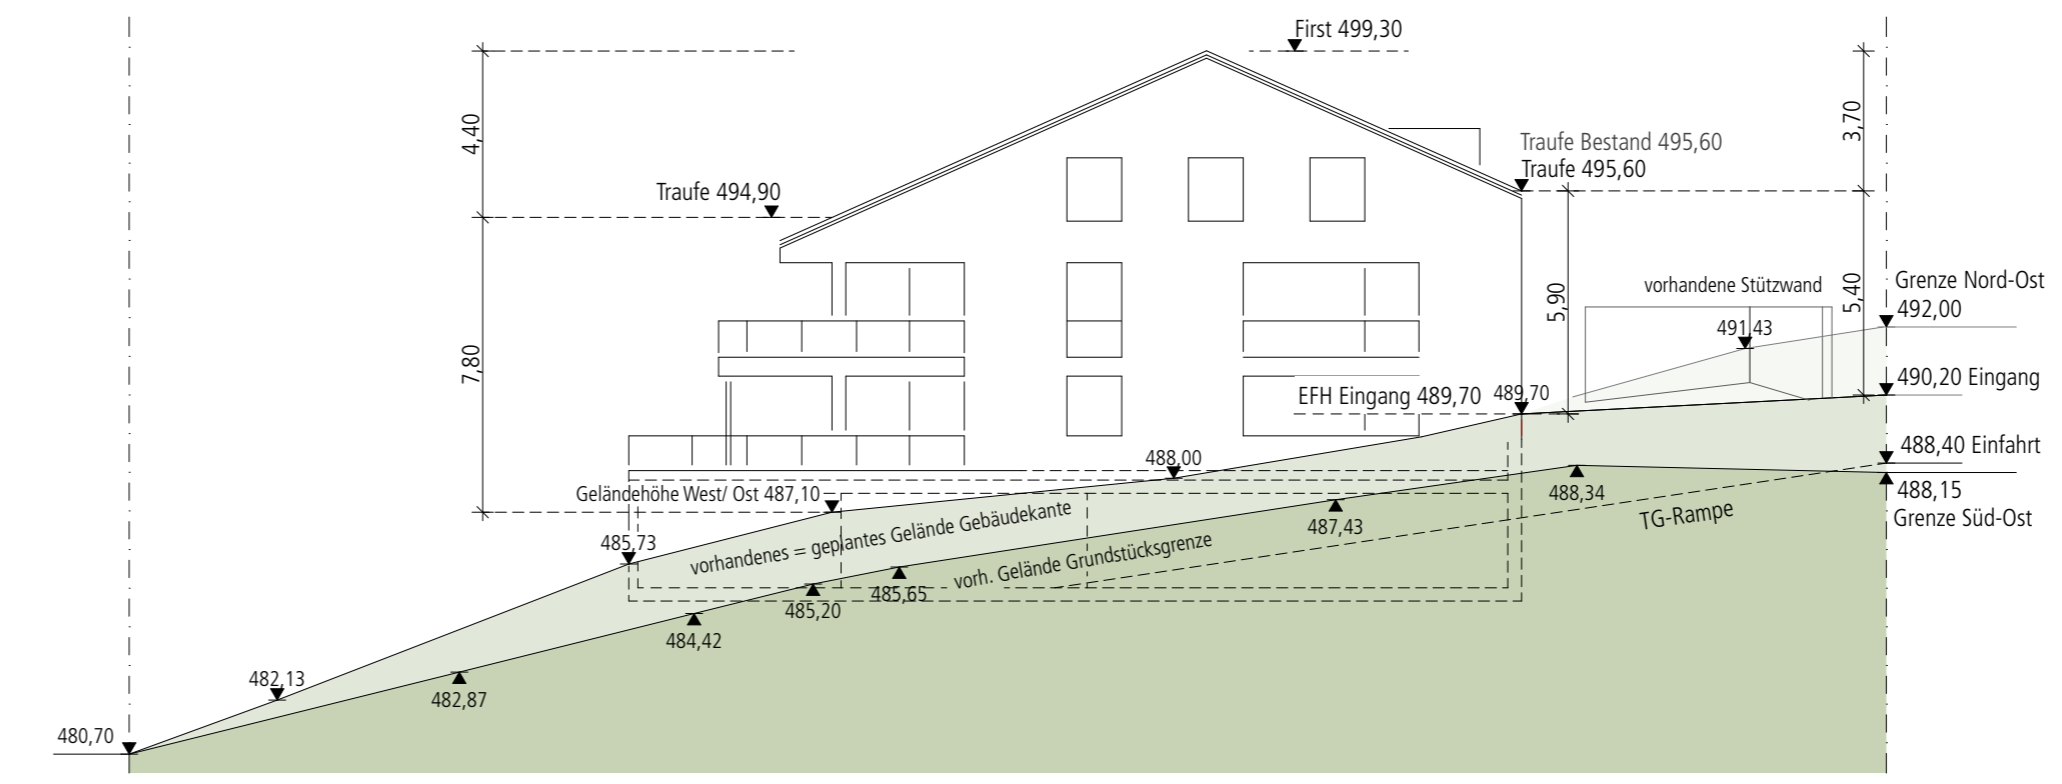


ANSICHT SÜD

Antrag auf Bauvorbescheid

Bauvorhaben
 Neubau Mehrfamilienhaus mit 6 Wohneinheiten und Tiefgarage
 Gehrenbergstraße 19
 88677 Markdorf

Grundstück
 Gemarkung: Markdorf
 Flur: Markdorf
 Flurstücks-Nr.: 1236

 

Planinhalt
 Ansichten und Straßenabwicklung

Maßstab 1:200	gez. NM	Datum 06.09.2023
------------------	------------	---------------------