


Stadt/Gemeinde: MARKDORF  
Gemarkung: MARKDORF  
Landkreis: BODENSEEKRIS

# LAGEPLAN

zum Bauantrag (§4 LBOVVO)  
- zeichnerischer Teil -  
Auszug aus dem Liegenschaftskataster

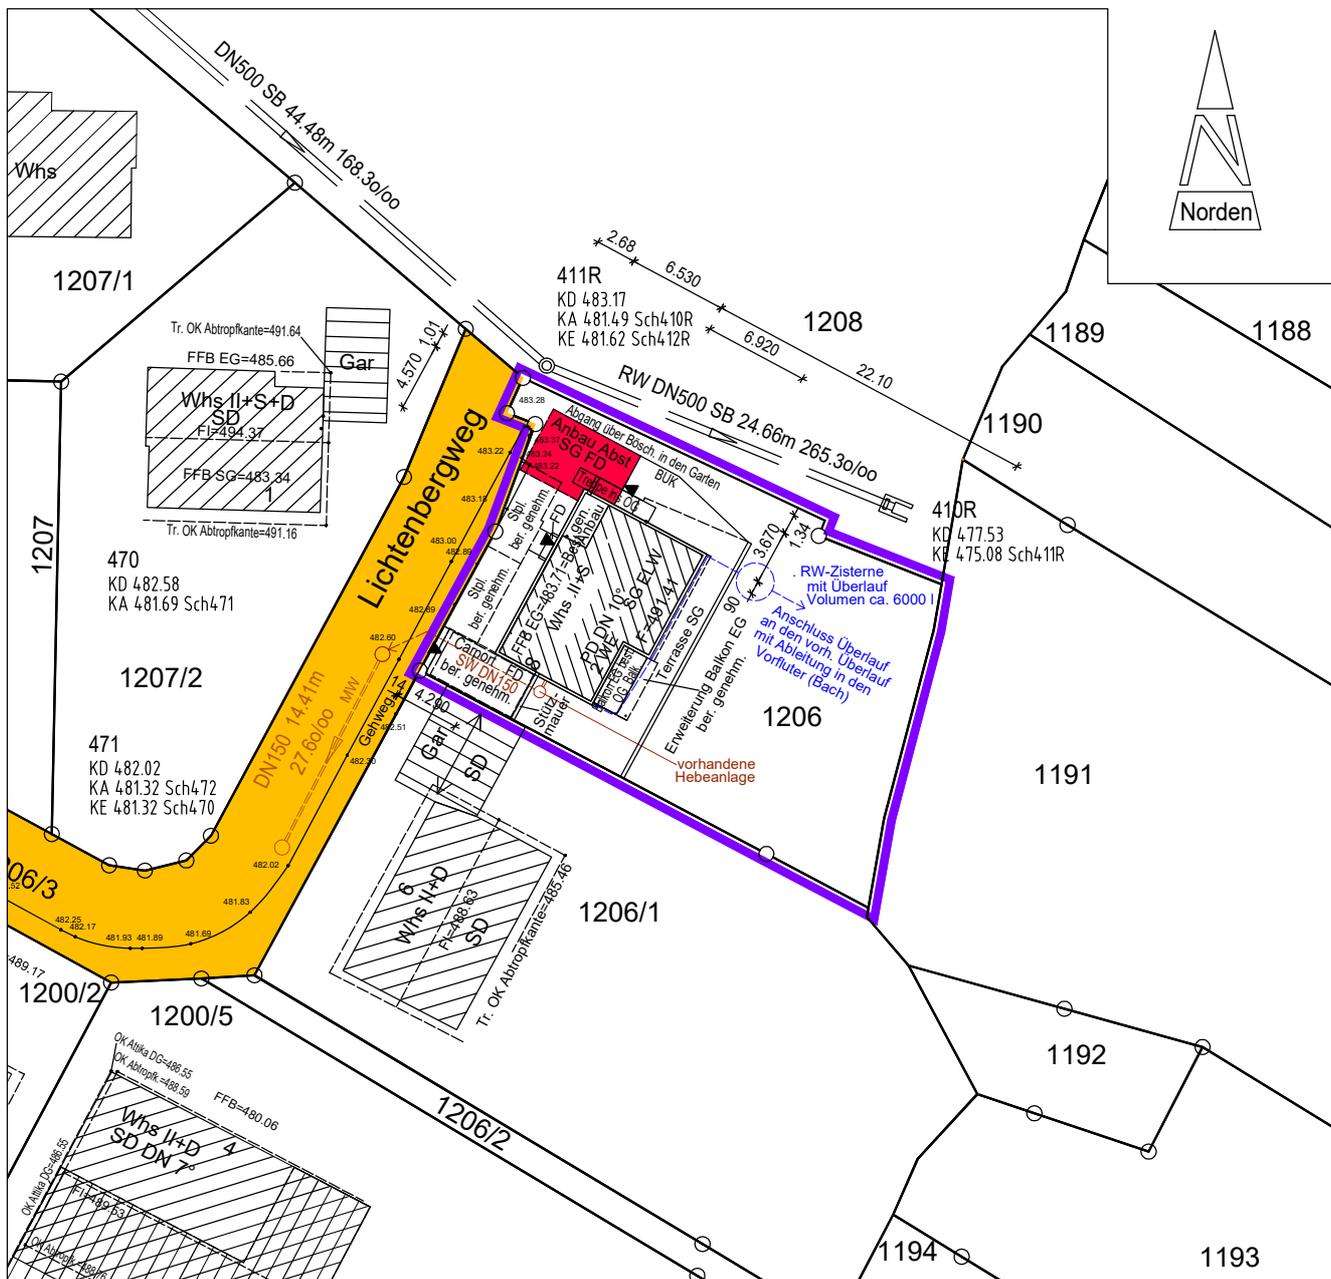

PlanNr.: 2022087KM21

M = 1 : 500

Markdorf, 22.11.2023



Kanal vor Ort aufgenommen.

Höhen im Höhensystem DHHN16


Gebäude und Grenzen sind teilweise digitalisiert.

Hinsichtlich etwa vorhandener unterirdischer Leitungen wird keine Gewähr übernommen.


Gefertigt nach §2 Abs. 2-5 LBOVVO

  


Ansicht NordOst  
M 1:100

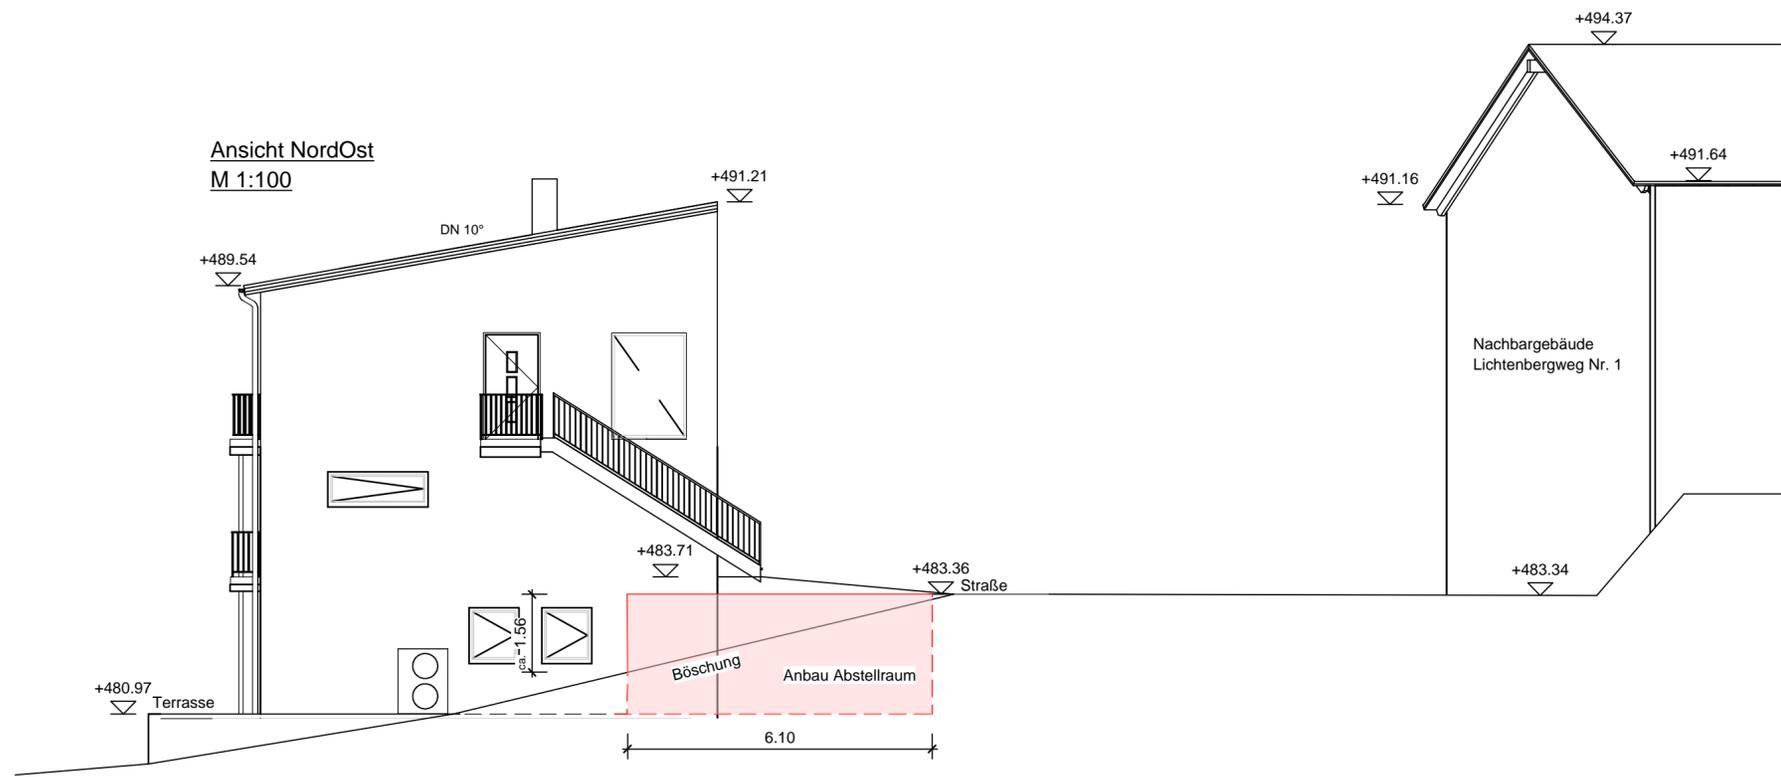


Ansicht SüdWest  
M 1:100

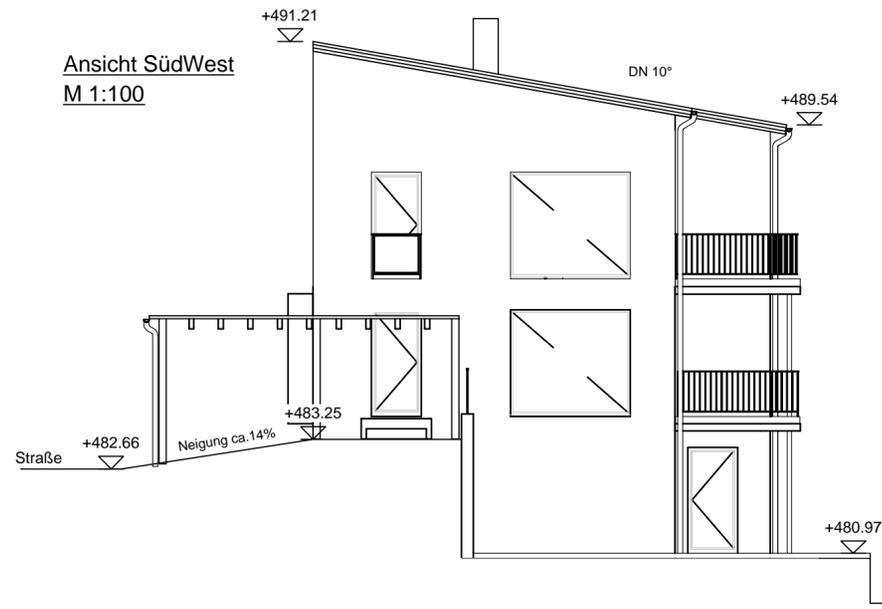

Ansicht SüdOst  
M 1:100

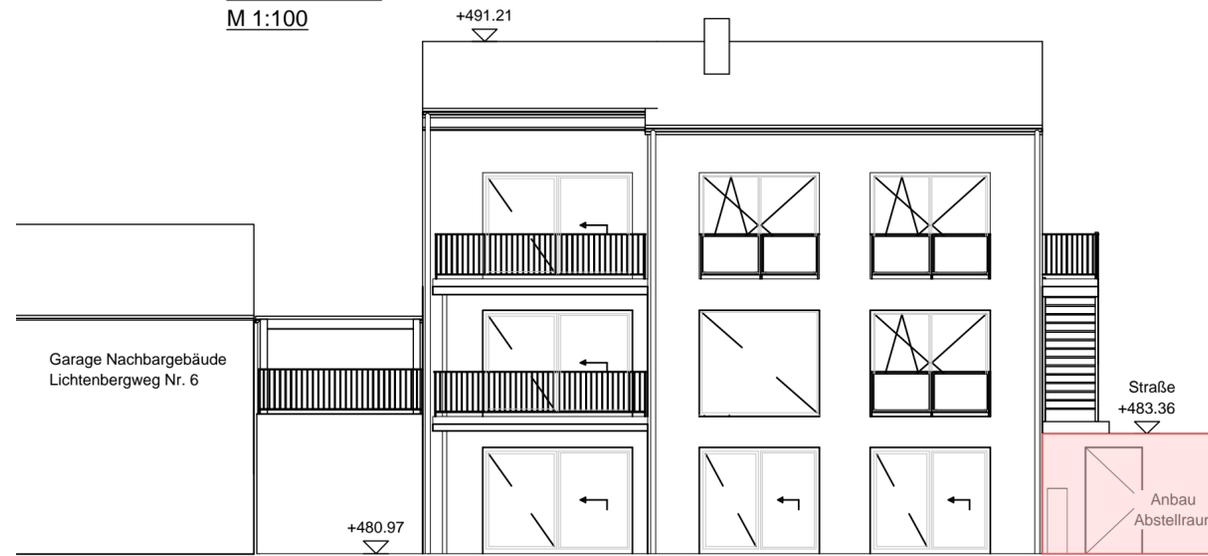

Ansicht NordWest  
M 1:100

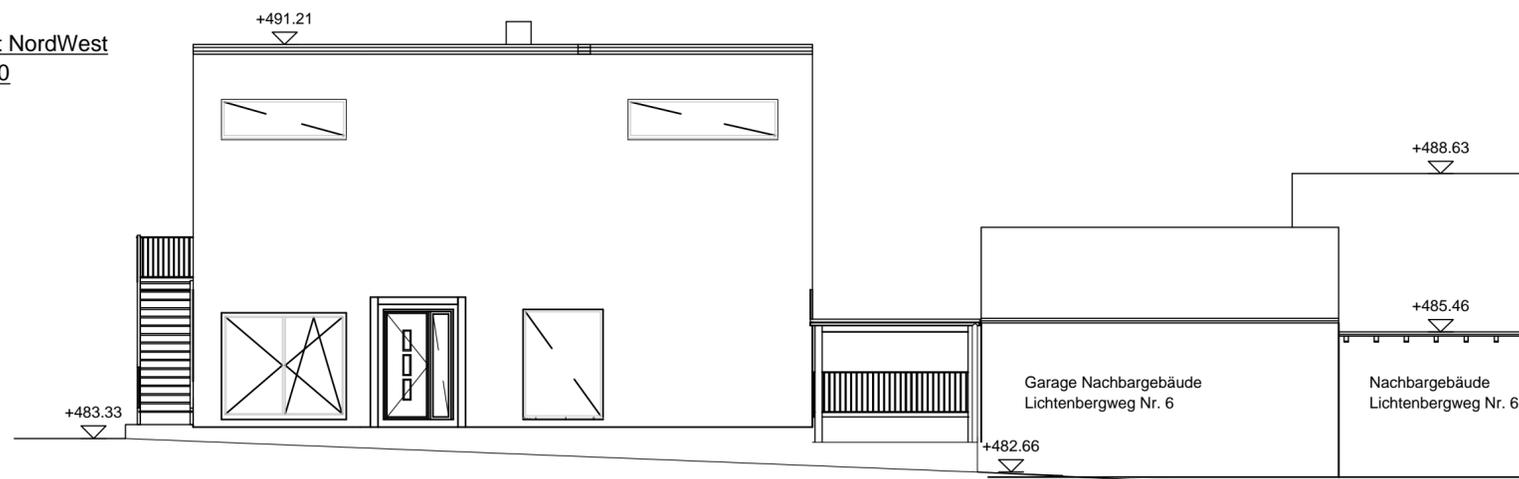

## Antrag auf Baugenehmigung

### Bauvorhaben:

Anbau Abstellraum  
Lichtenbergweg 8  
88677 Markdorf

### Grundstück:

Gemeinde: Markdorf  
Flurstück-Nr.1206



Planbezeichnung **BG 03 Ansichten**

PLAN - INDEX 1

MASSSTAB 1 : 100

DATUM 23.10.2023