

Stadt/Gemeinde: MARKDORF
 Gemarkung: MARKDORF
 Flur: -
 Landkreis: BODENSEEKRIS

LAGEPLAN

zum Bauantrag (§4 LBOVVO)
 - zeichnerischer Teil -
 Auszug aus dem Liegenschaftskataster



PlanNr.: 2023154KM20


M = 1 : 500

Markdorf, 15.12.2023

Höhen im örtlichen Höhensystem.
 Gebäude und Grenzen sind teilweise digitalisiert.
 Hinsichtlich etwa vorhandener unterirdischer
 Leitungen wird keine Gewähr übernommen.
 Gefertigt nach §2 Abs. 2-5 LBOVVO

Ansicht Nord


Gaube geplant

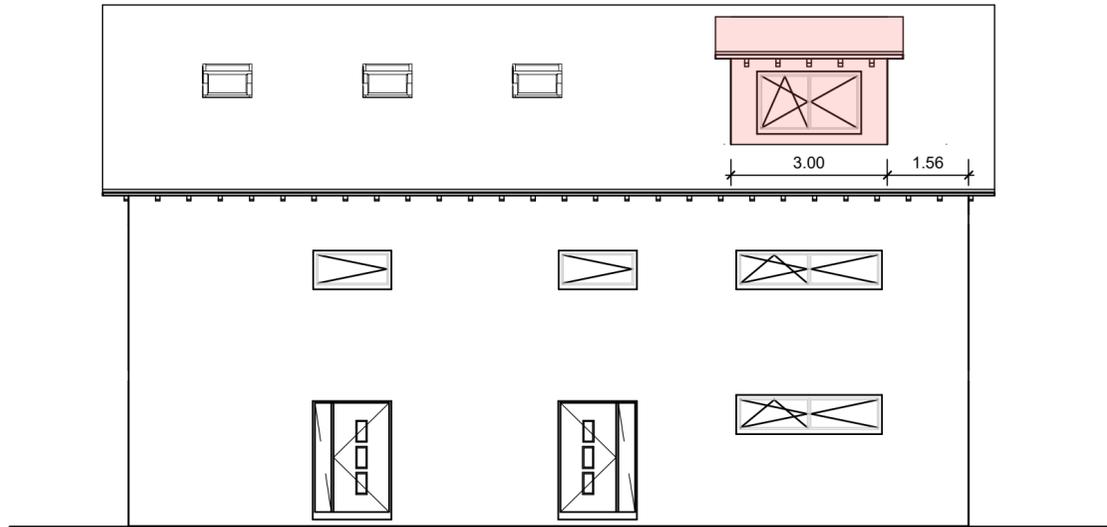

Ansicht Ost


Gaube geplant

Gaube geplant

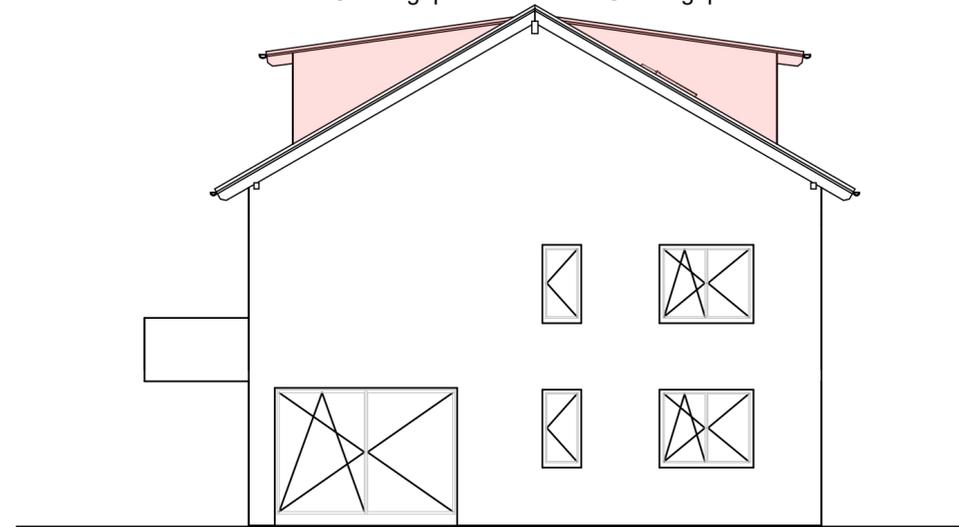

Ansicht Süd


Gaube geplant

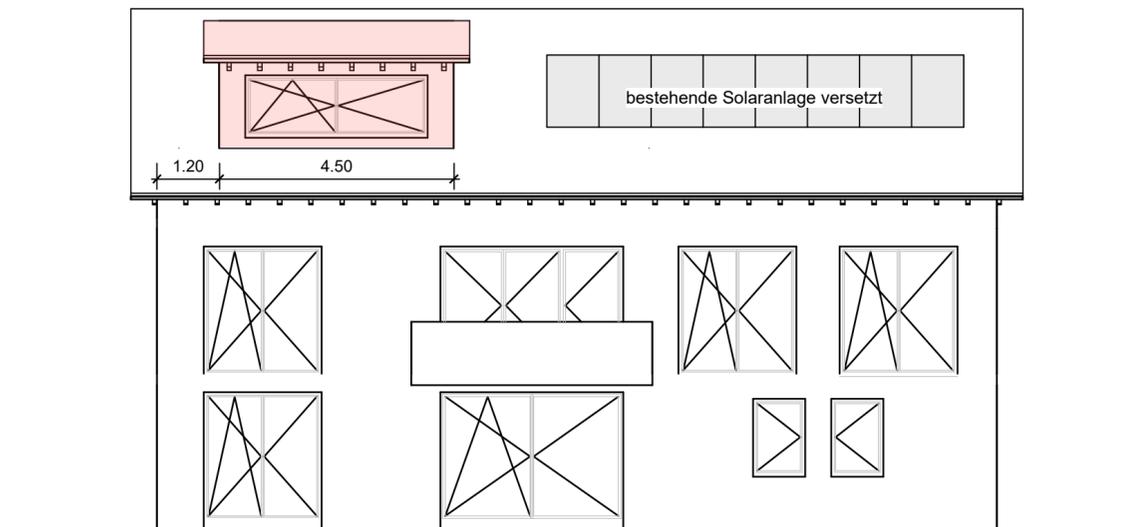

Ansicht West

Gaube geplant

Gaube geplant

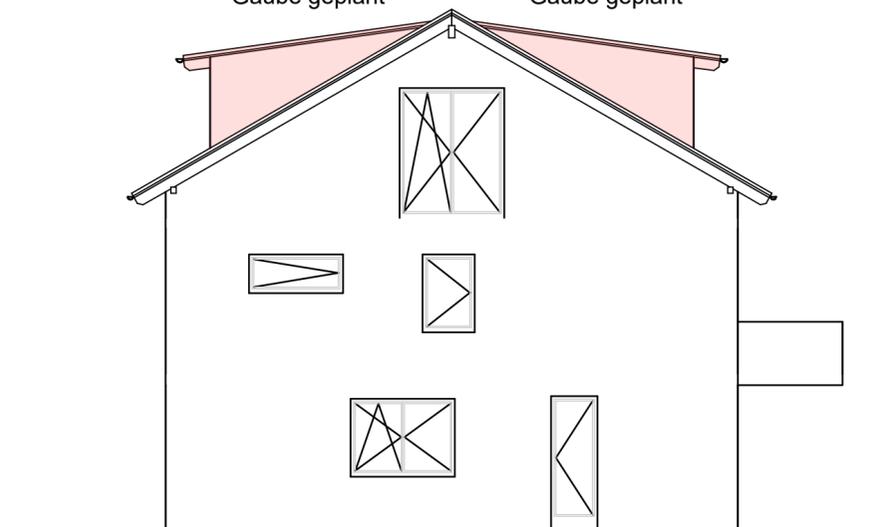

Antrag auf Baugenehmigung

Bauvorhaben:
 Errichtung Gauben
 Bahnhofstr. 21/1
 88677 Markdorf

Grundstück:
 Gemeinde: Markdorf
 Flurstück-Nr.: 3017/15

Planbezeichnung **Ansichten**
 PLAN - INDEX 2
 MASSSTAB 1 : 100
 DATUM 30.01.2024