


LAGEPLAN


Bodenseekreis
Gemeinde Markdorf
Gemarkung Markdorf
Baugesuch:

Zeichnerischer Teil zum Bauantrag
(Par. 4 LBOVV0)

M = 1 : 500

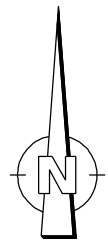


Daniel Jacoby

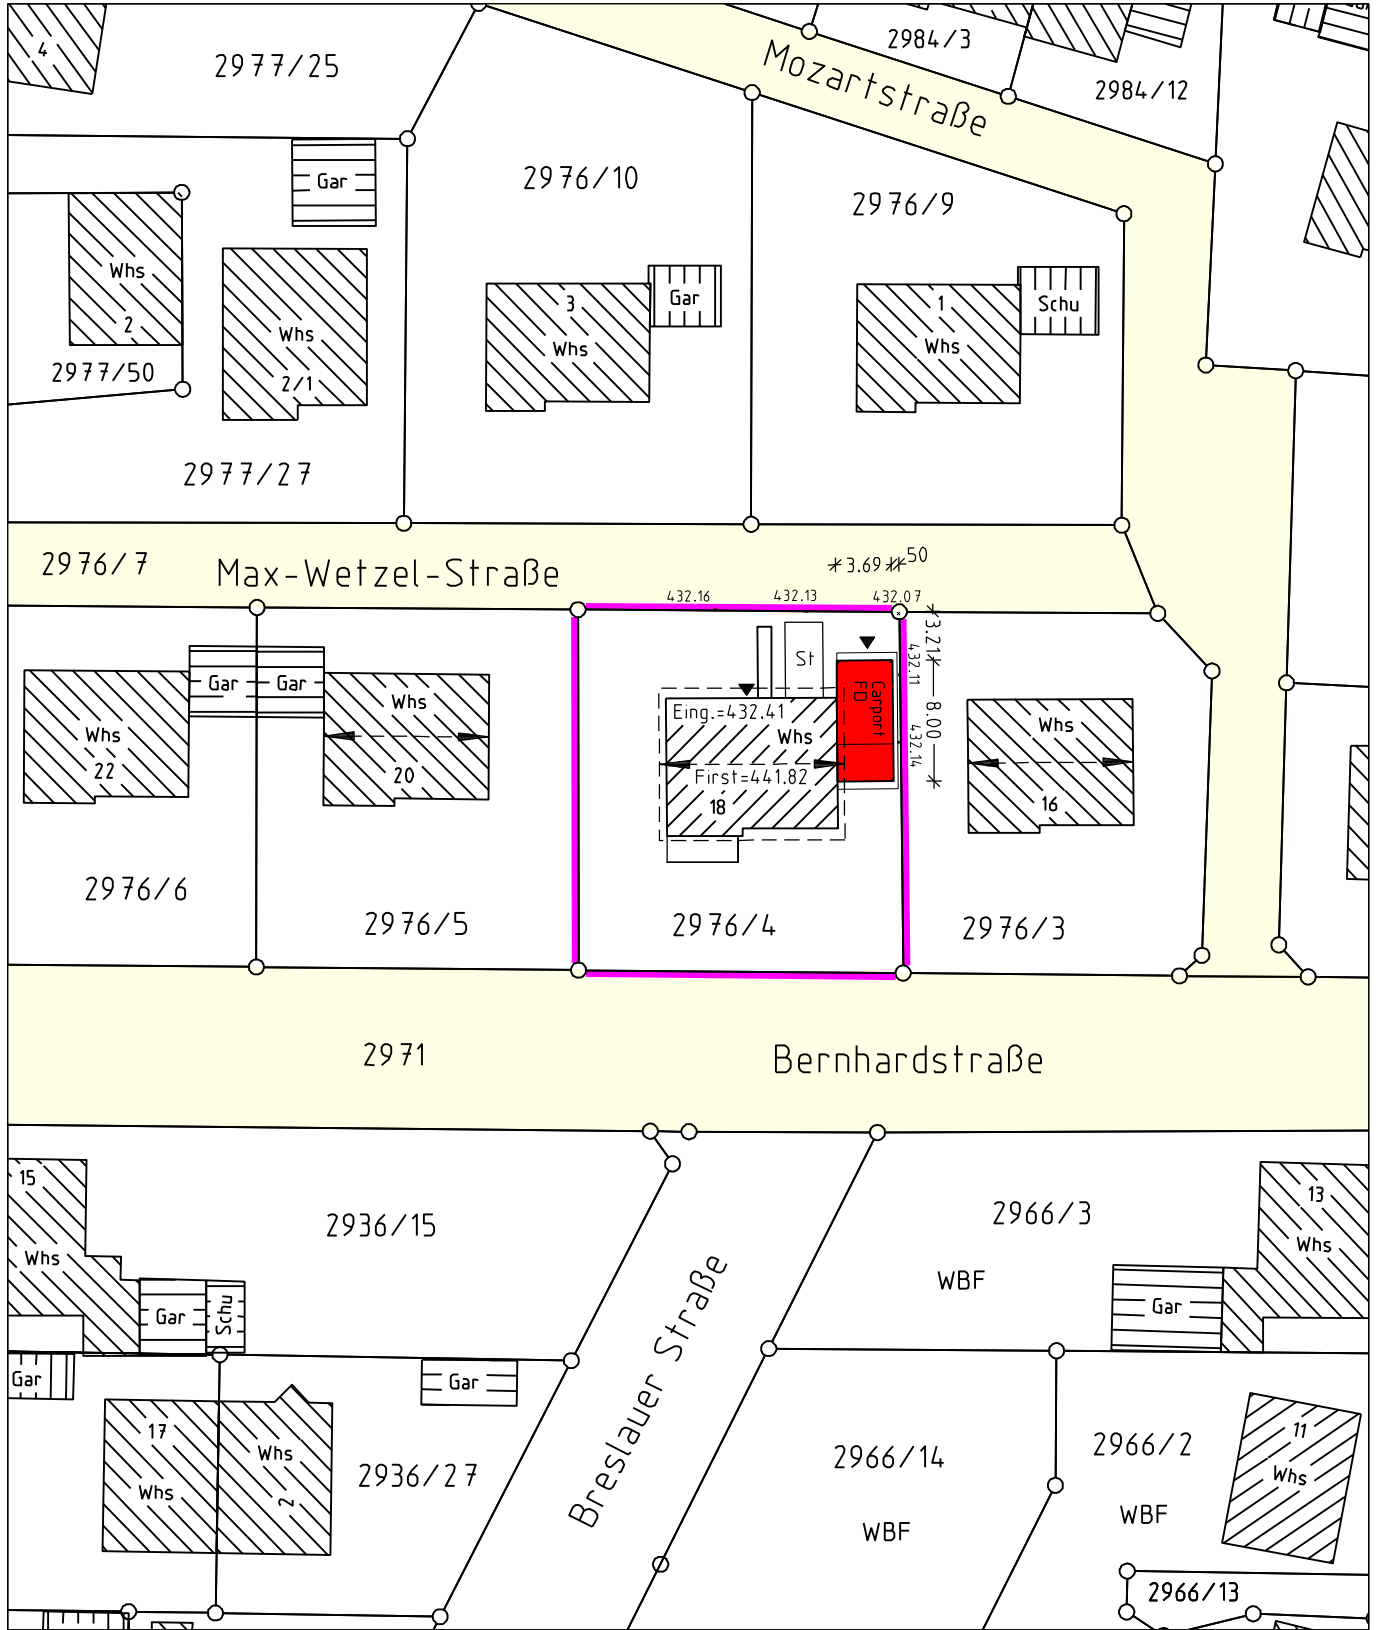

Auszug aus dem Liegenschaftskataster
gefertigt und nach Par. 4 Abs. 2-5
LBOVV0 ausgearbeitet

Leg. und Vermessungsbehörde

10.01.2024

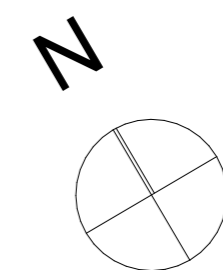



GENEHMIGUNGSPLANUNG

Bauvorhaben:
 0652 Neubau eines Carports
 Bernhardstr. 18 88667 Markdorf
 FlSt.Nr. 2976/4



Plantitel:
Ansicht Nord


Plannummer: 03	Maßstab: 1:100	Datum: 10.01.2024	Planersteller/in: hb
-------------------	-------------------	----------------------	-------------------------

 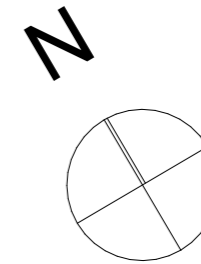

GENEHMIGUNGSPLANUNG

Bauvorhaben:



0652 Neubau eines Carports
Bernhardstr. 18 88667 Markdorf
FSt.Nr. 2976/4

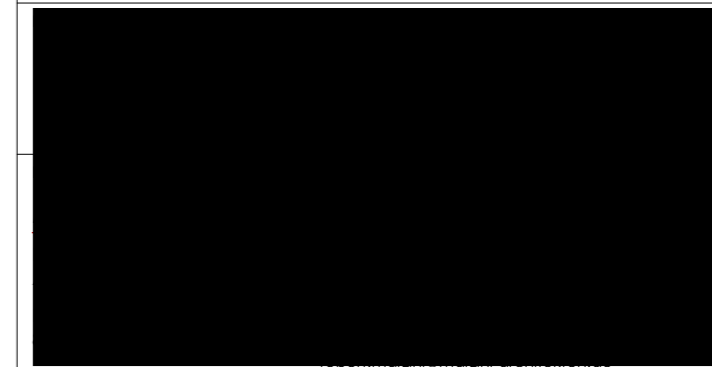

Plantitel:


Ansicht Ost

Plannummer: 04	Maßstab: 1:100	Datum: 10.01.2024	Plansteller/in: hb
-------------------	-------------------	----------------------	-----------------------

 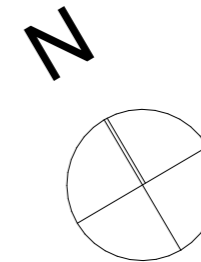

GENEHMIGUNGSPLANUNG

Bauvorhaben:
 0652 Neubau eines Carports
 Bernhardstr. 18 88667 Markdorf
 FSt.Nr. 2976/4

 

Plantitel:
Ansicht Süd

Plannummer: 05	Maßstab: 1:100	Datum: 10.01.2024	Planersteller/in: hb
-------------------	-------------------	----------------------	-------------------------

tober.mazini@maziniarchitekten.de