


# Lageplan

Maßstab 1:500

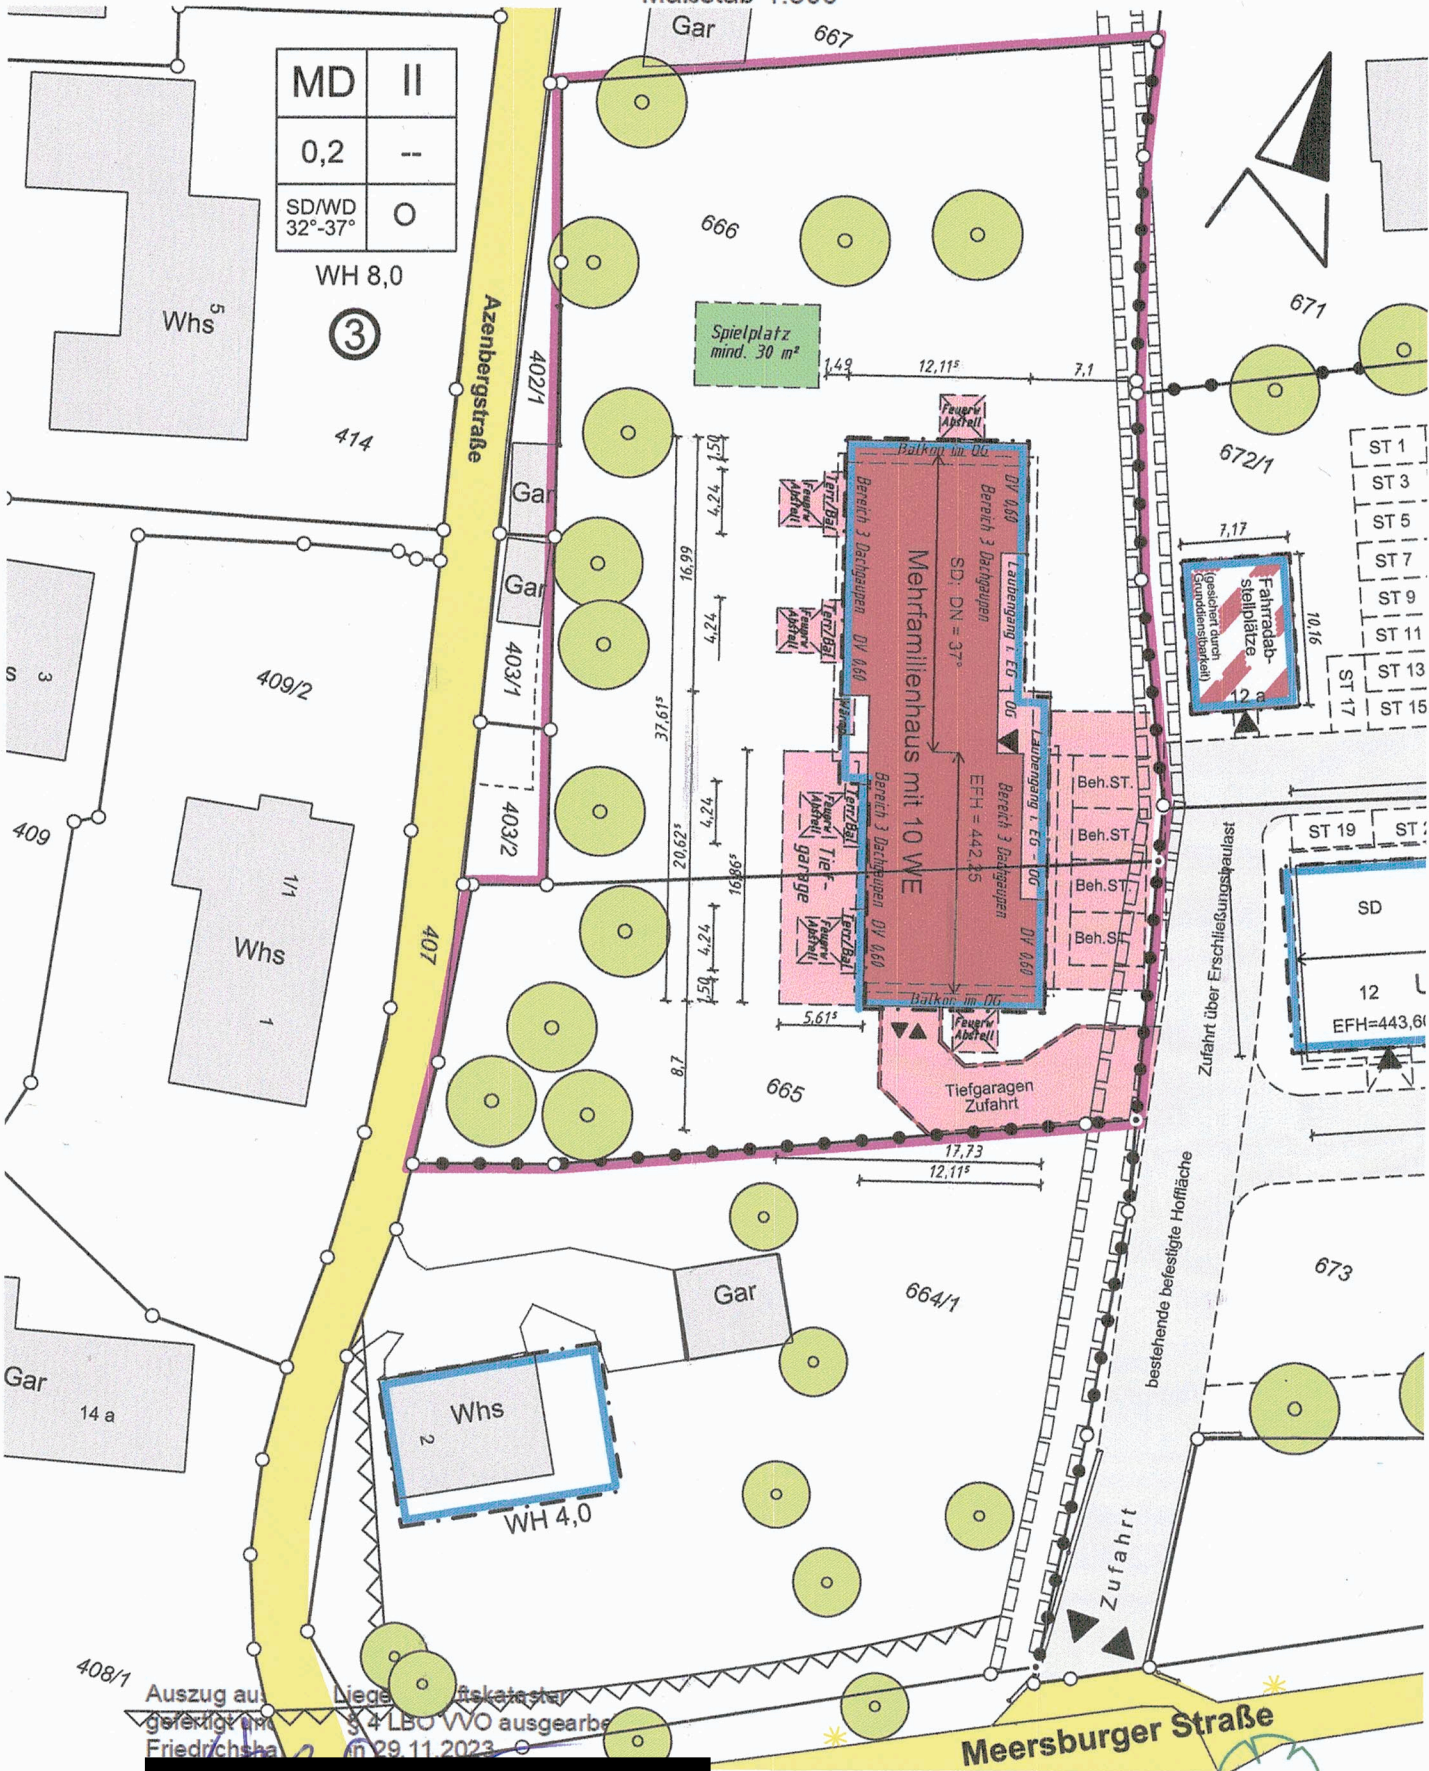

MD	II
0,2	--
SD/WD 32°-37°	○

WH 8,0

③

414


Whs  
1

Whs  
2  
WH 4,0


Hinsichtlich etwa vorhandener unterirdischer  
 Leitungen wird keine Gewähr übernommen

Antrag Nr.: 23828  
 Bearbeiter: Kostenbäder




# Schnitt 1

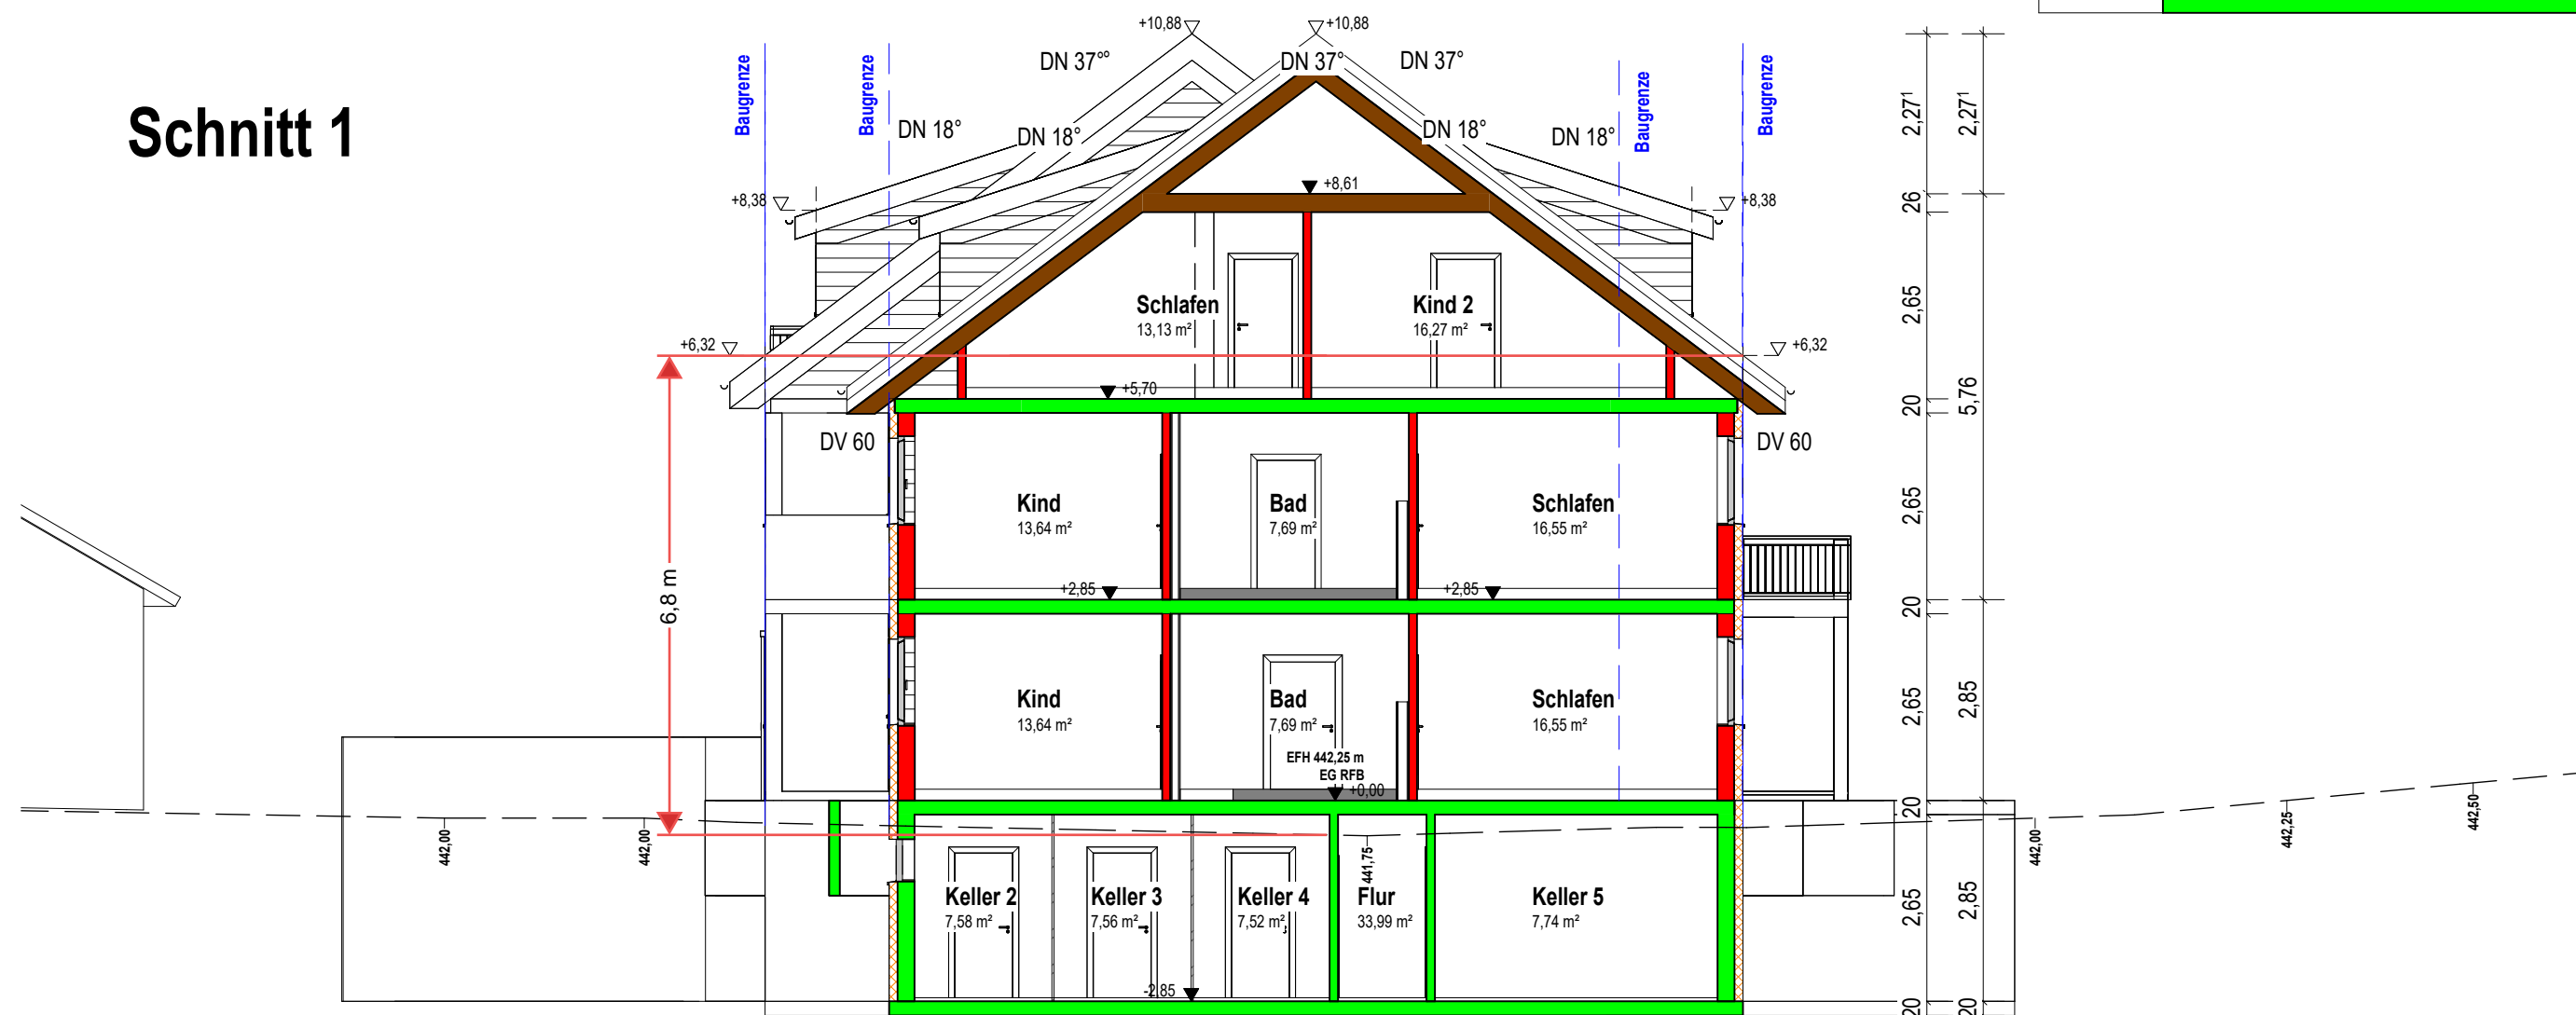

# Schnitt 2

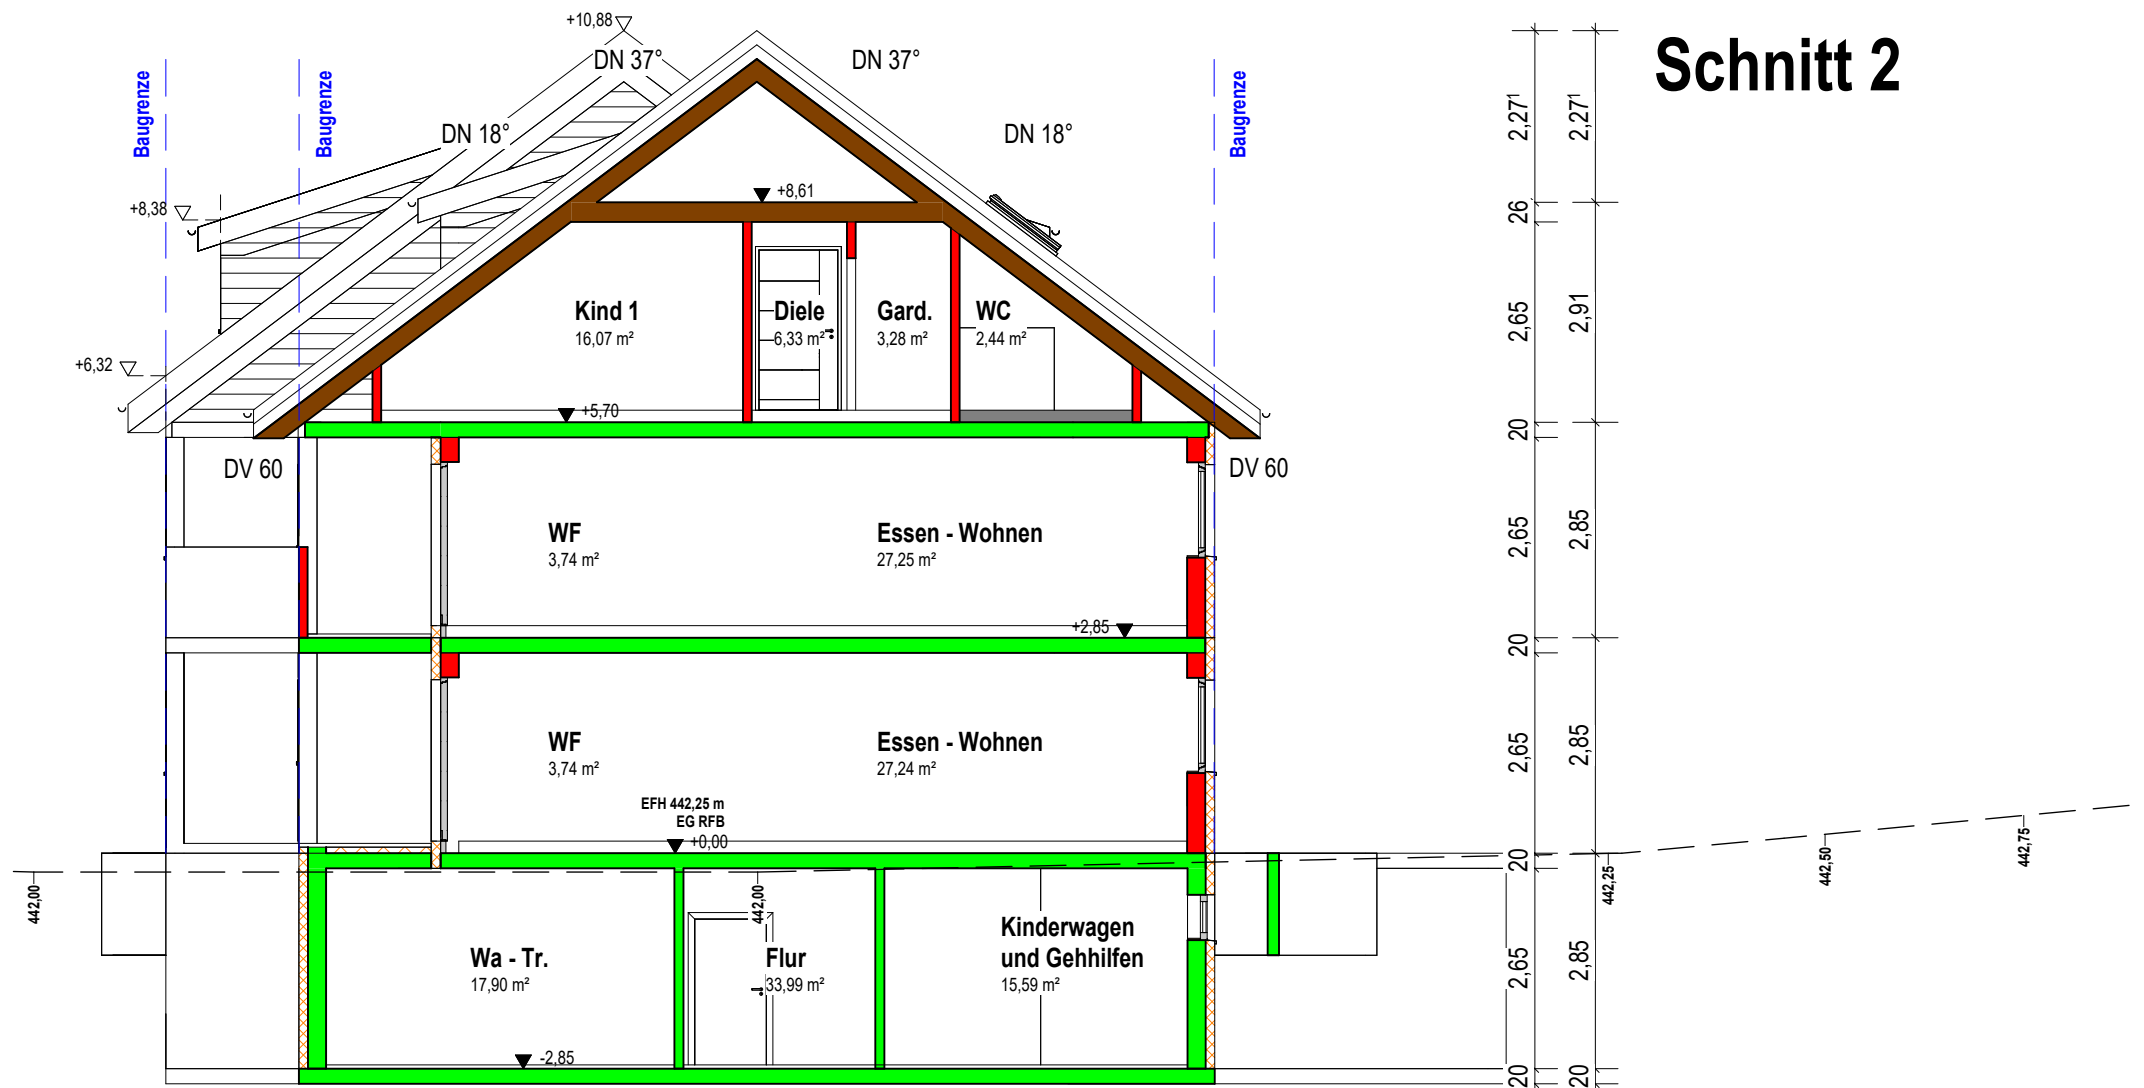

Projekt: <b>Neubau eines Mehrfamilienhauses mit 10 Wohneinheiten und Tiefgarage</b>		
Bauherrschaft: [Redacted]		
Bauort: Meersburgerstraße 88677 Markdorf - Ittendorf Flst.Nr.: 666, 665		
Architekt: [Redacted]		
Generalübernehmer: [Redacted]		
Plan: Schnitt 1, 2	M.: 1 : 100	Plan Nr.: 5
Unterschrift Bauherrschaft: [Redacted]		Unterschrift Architekt: [Redacted]
Gezeichnet: J. Mansuroglu	Datum: 18.07.2023	Plangröße: 70.00/35.00
Geändert: P. Bolta	Datum: 29.11.2023	

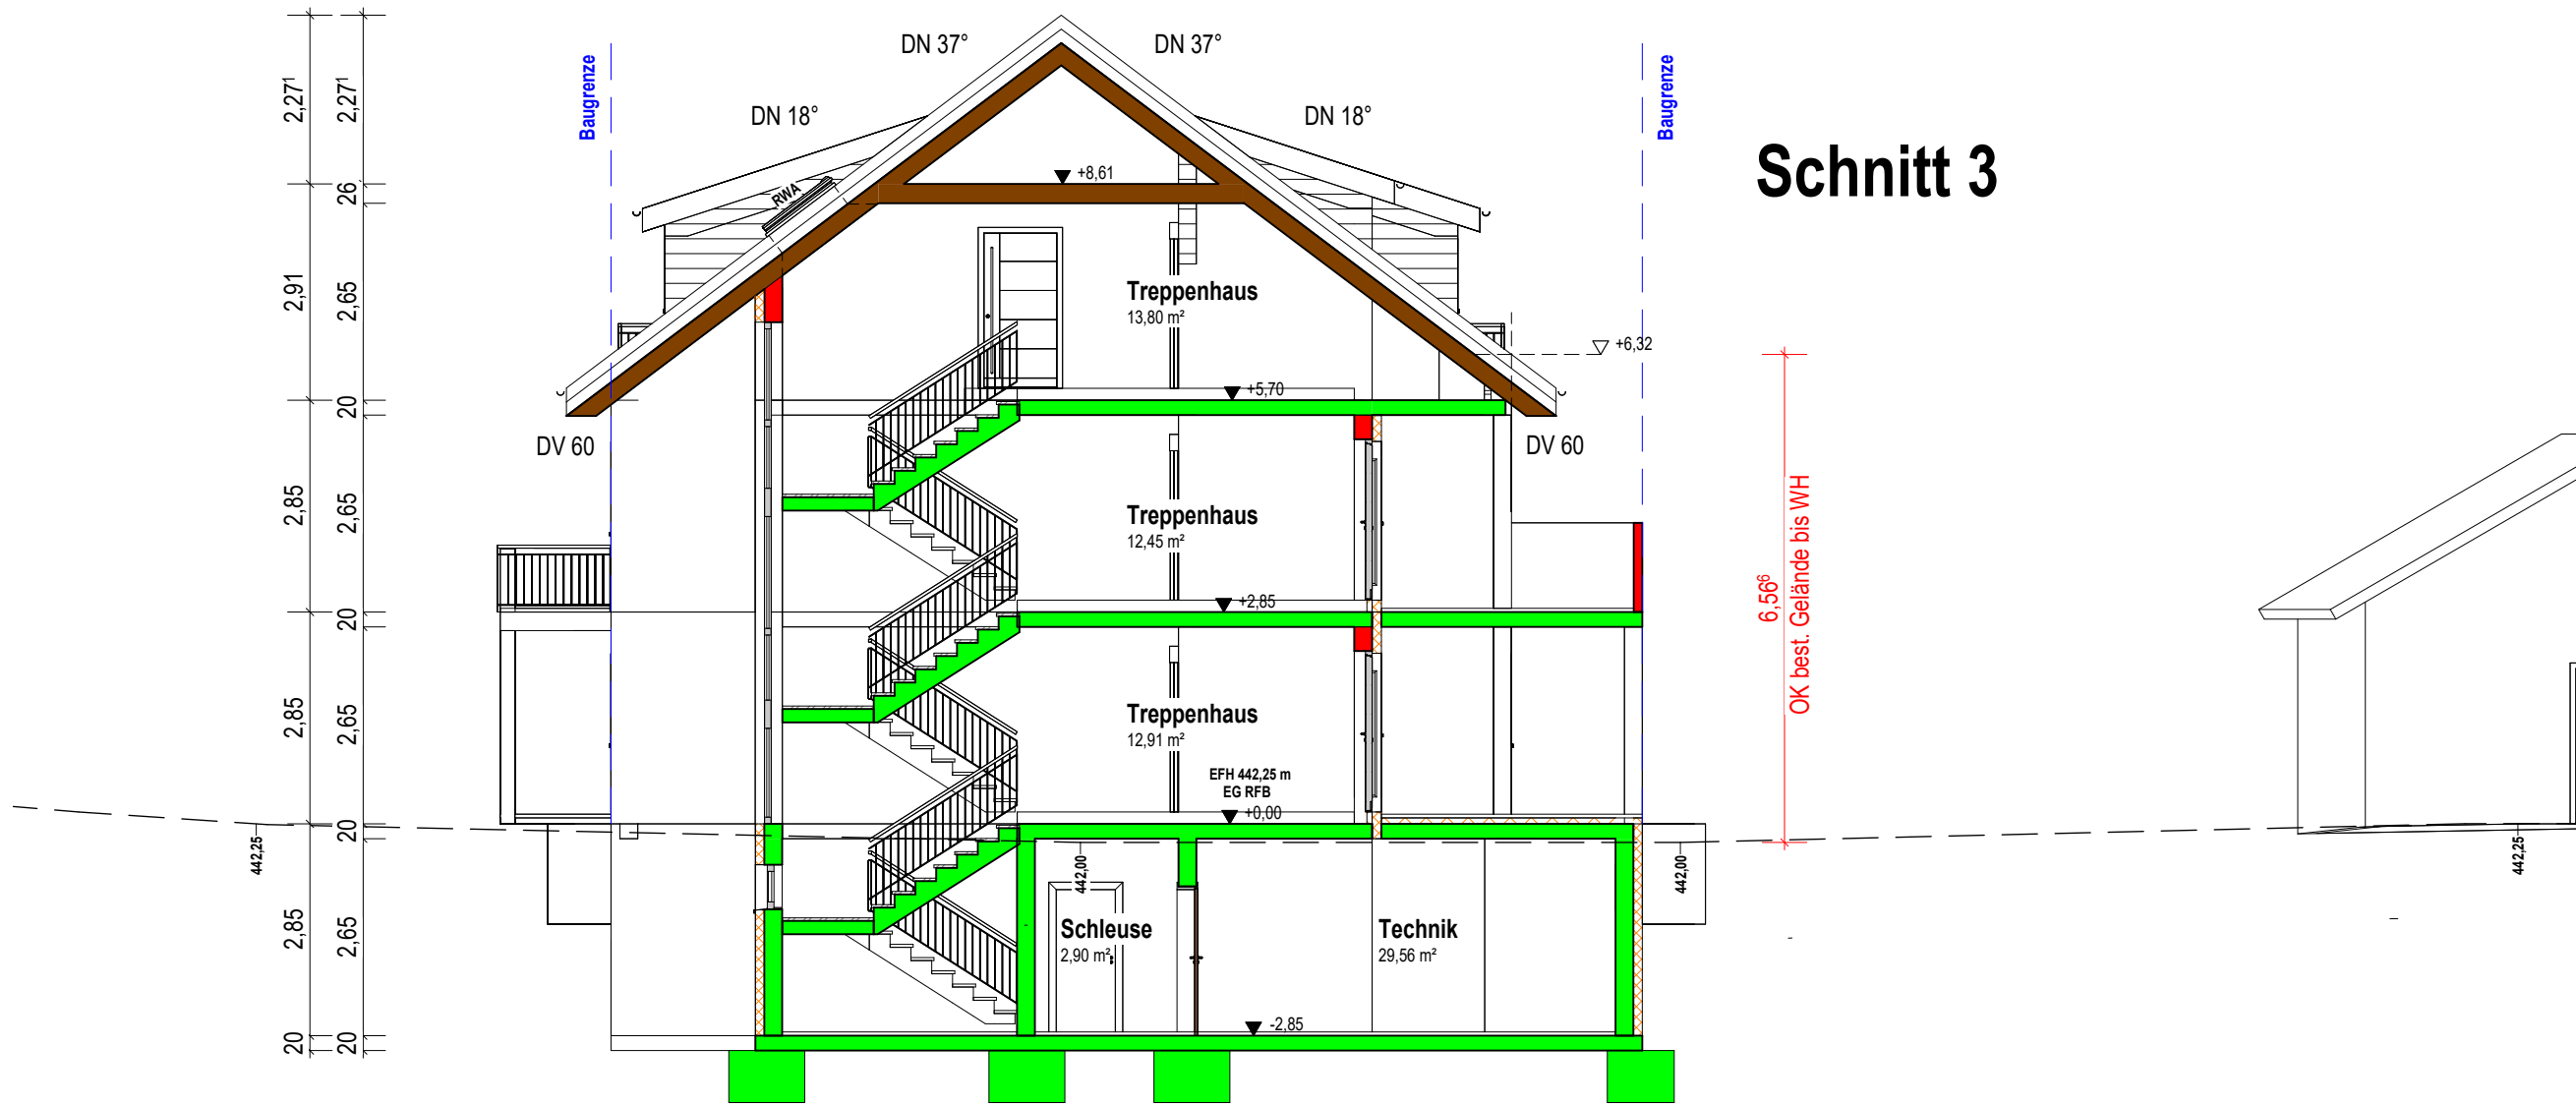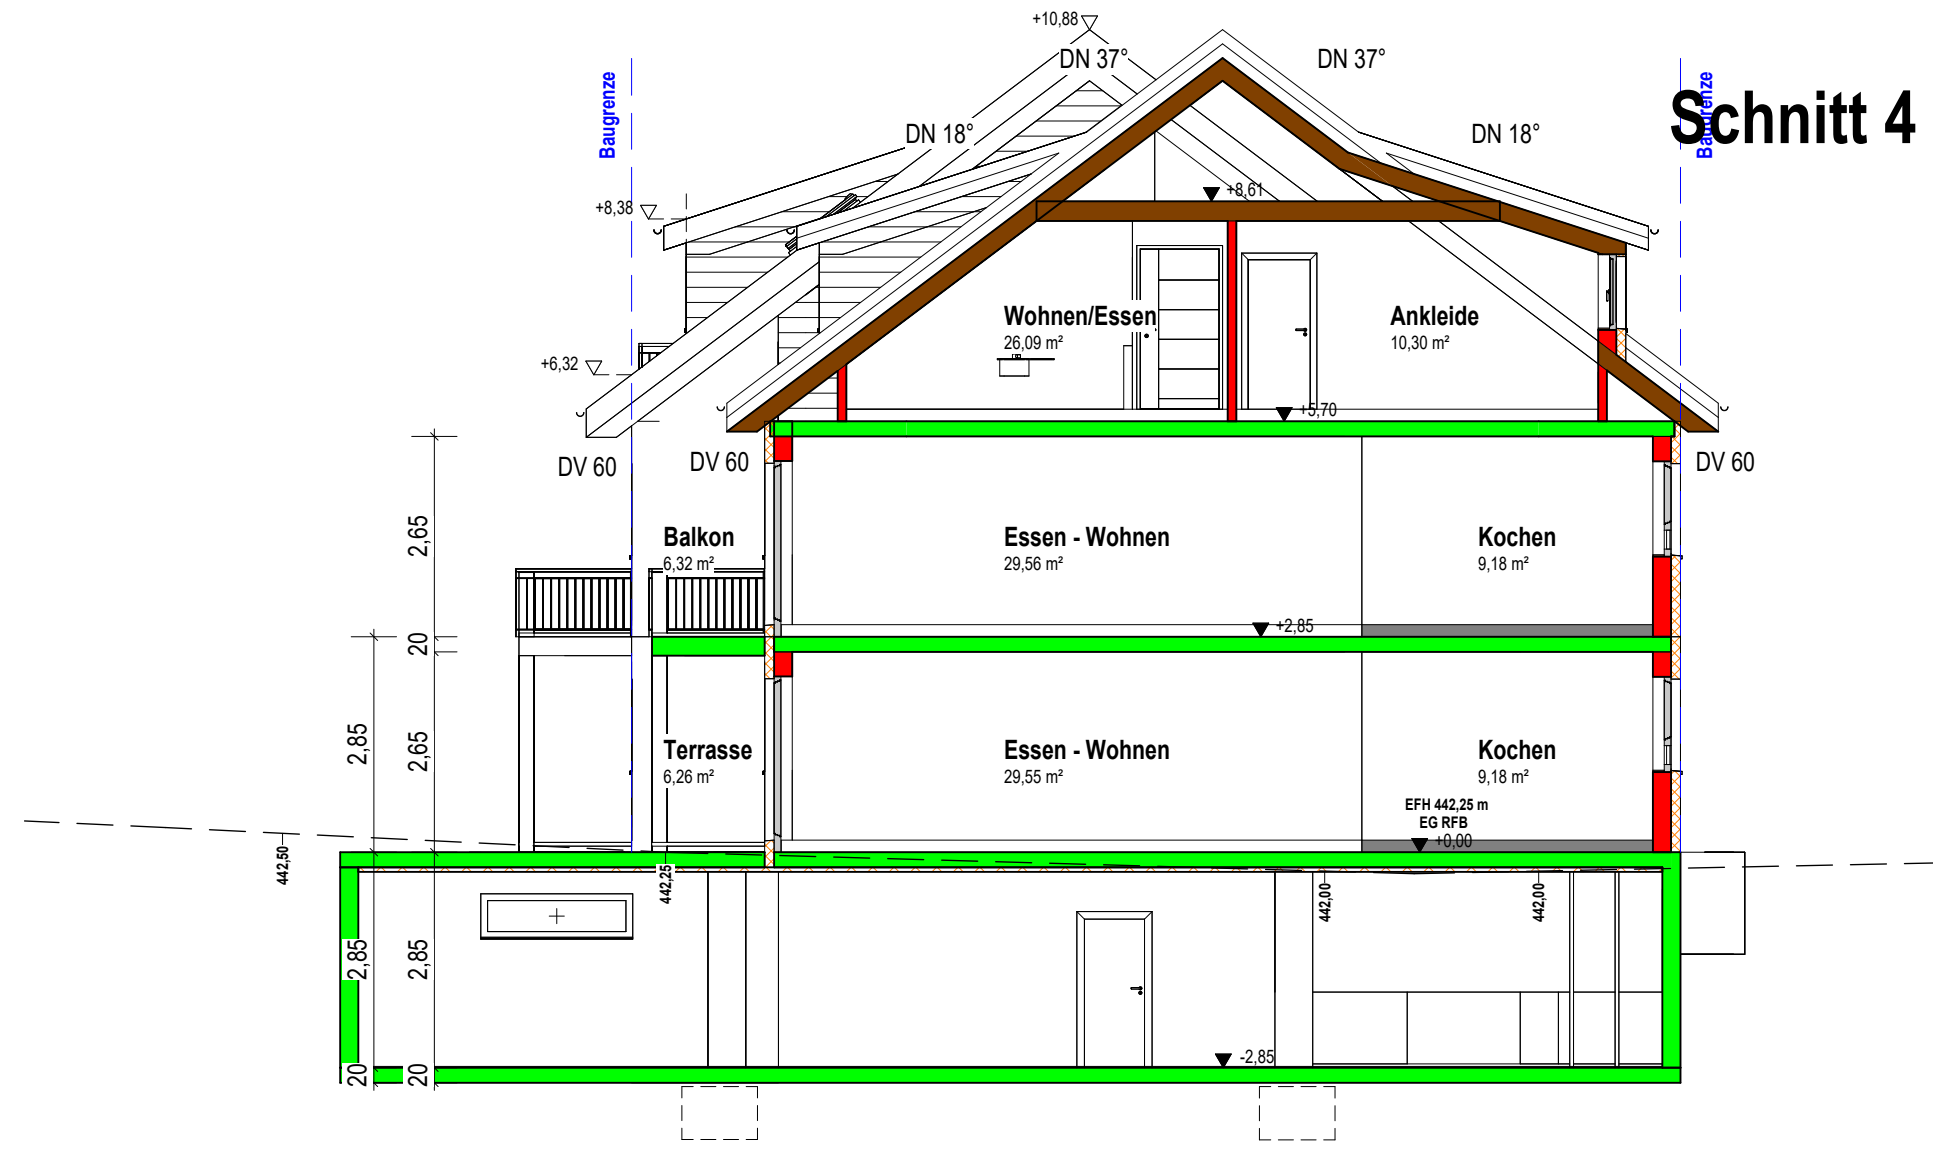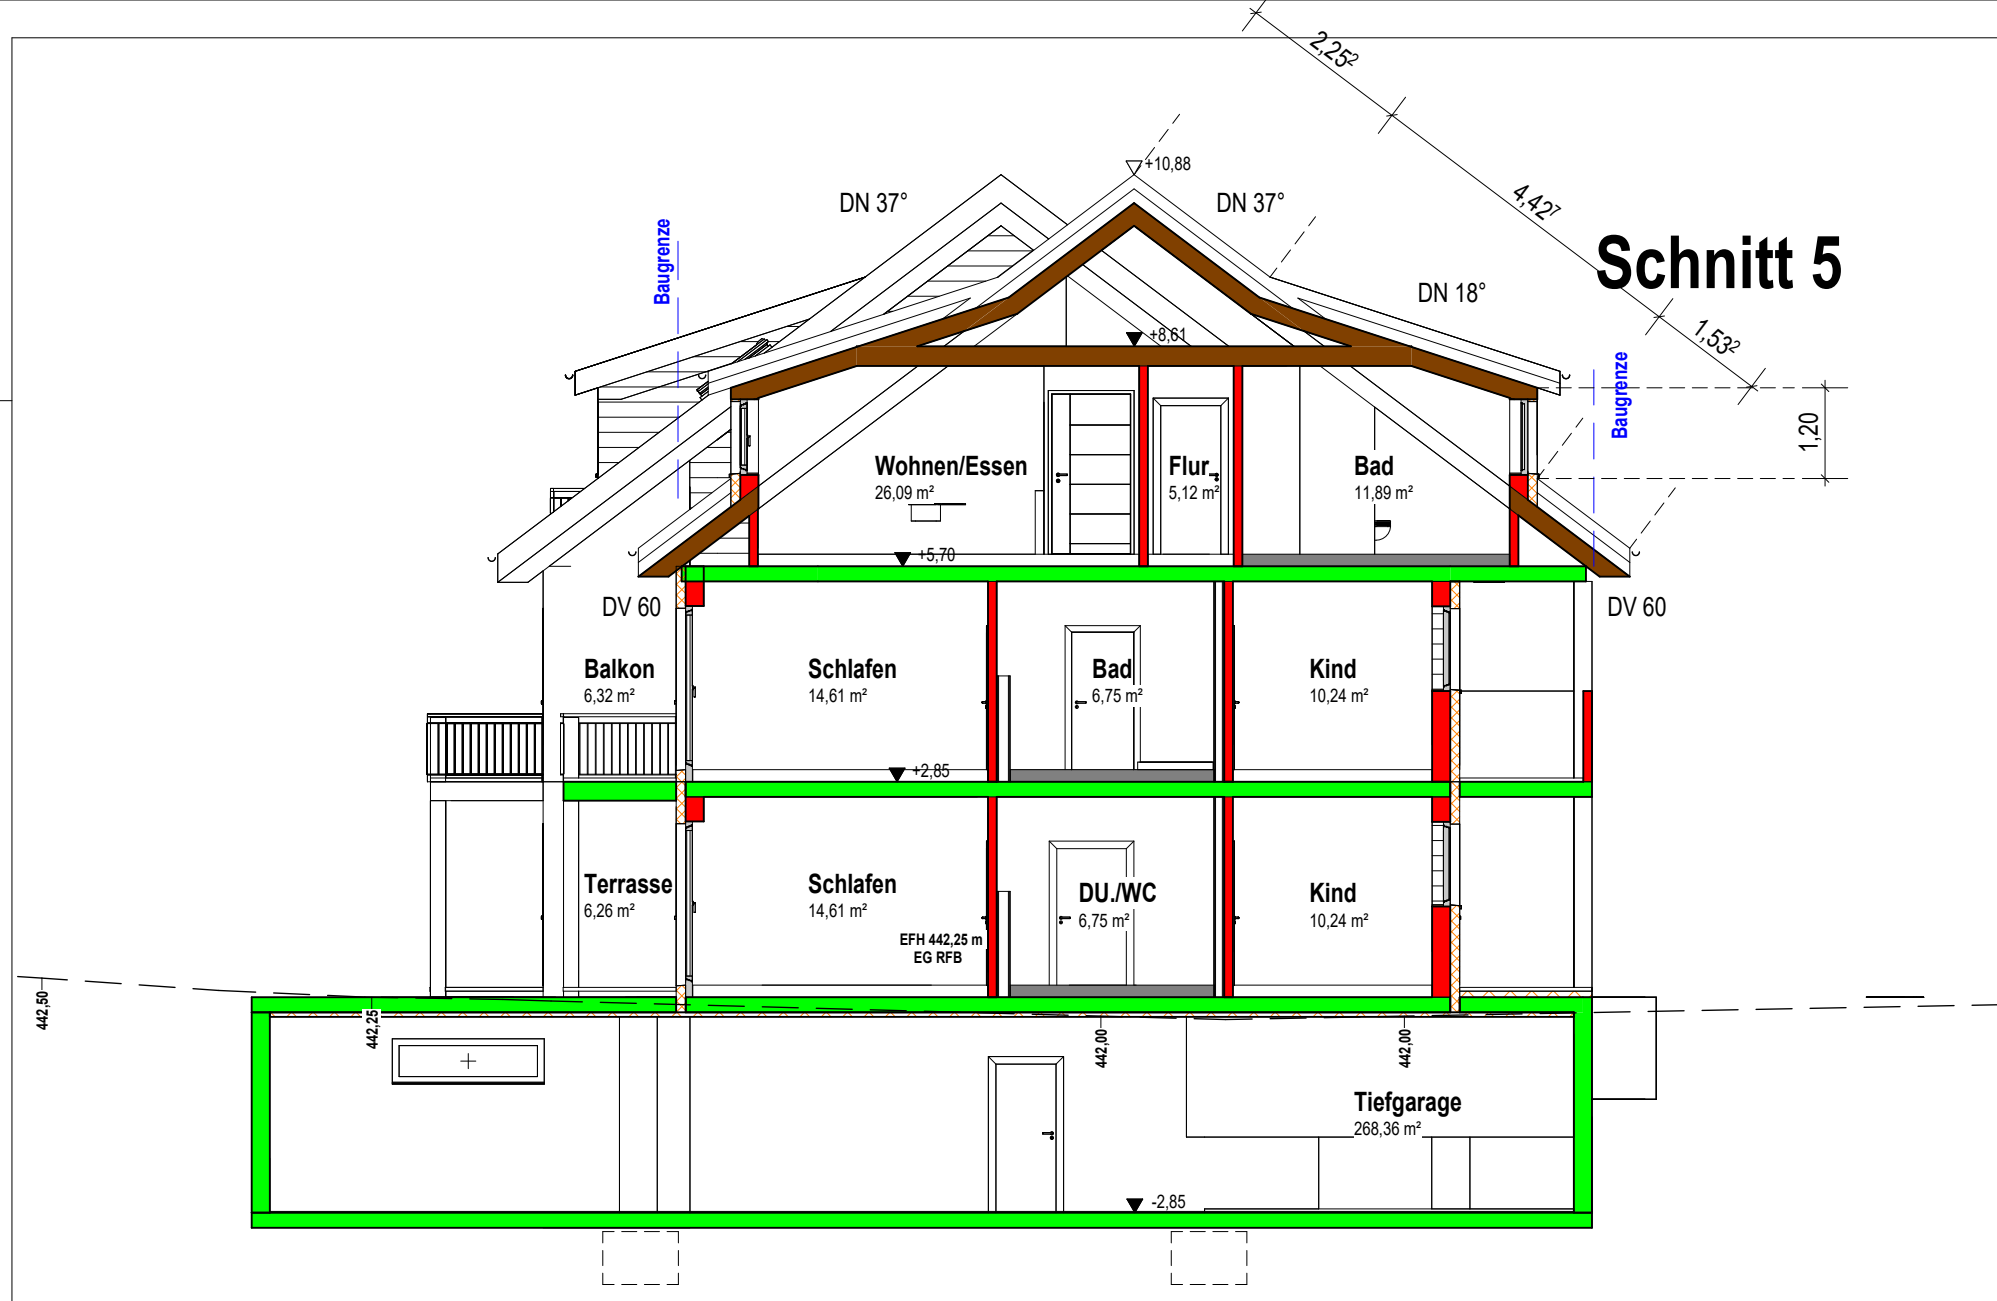

Projekt:		
<b>Neubau eines Mehrfamilienhauses mit 10 Wohneinheiten und Tiefgarage</b>		
Bauherrschaft:		
[Redacted]		
Bauort:		
Meersburgerstraße 88677 Markdorf - Ittendorf Flst.Nr.: 666, 665		
Architekt:		
[Redacted]		
Generalübernehmer:		
[Redacted]		
Plan:	M.:	Plan Nr.:
Schnitt 3, 4, 5	1 : 100	6
Unterschrift Bauherrschaft:		Unterschrift Architekt:
[Redacted]		[Redacted]
Gezeichnet:	Datum:	Plangröße:
J. Mansuroglu	18.07.2023	
Geändert:	Datum:	70.00/35.00
P. Bolta	29.11.2023	



Projekt:  
**Neubau eines  
 Mehrfamilienhauses mit 10  
 Wohneinheiten und Tiefgarage**

Bauherrschaft:  
 [Redacted]

Bauort:  
 Meersburgerstraße  
 88677 Markdorf - Ittendorf  
 Flst.Nr.: 666, 665

Architekt:  
 [Redacted]

Generalübernehmer:  
 [Redacted]


Plan: West	M.: 1 : 100	Plan Nr.: 9
---------------	----------------	----------------

Unterschrift Bauherrschaft:  
 [Redacted]

Unterschrift Architekt:  
 [Redacted]

Gezeichnet: J. Mansuroglu	Datum: 18.07.2023	Plangröße: 70.00/35.00
Geändert: P. Bolta	Datum: 29.11.2023	



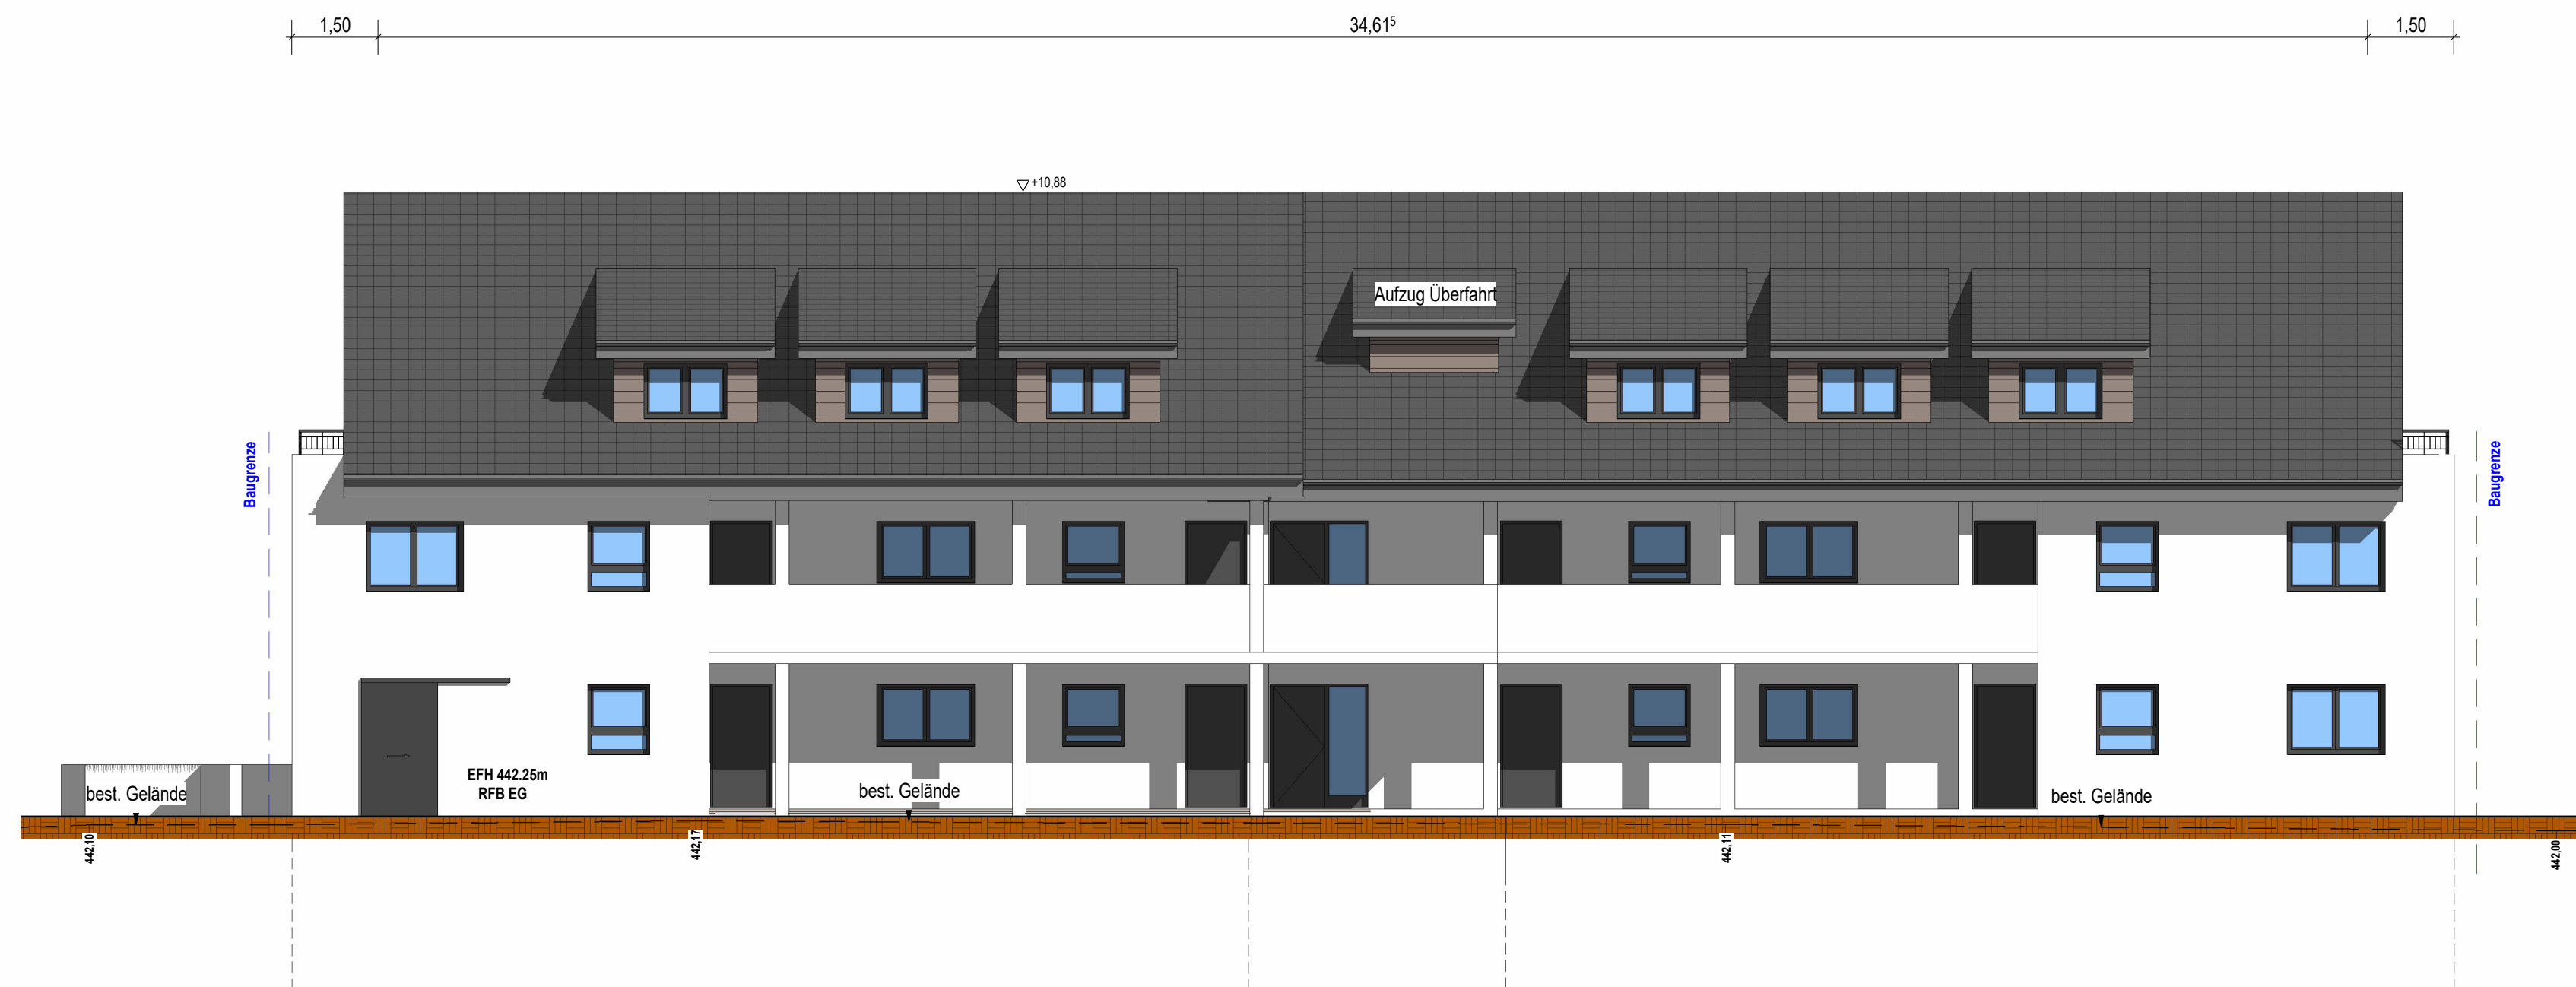

Projekt:  
**Neubau eines  
 Mehrfamilienhauses mit 10  
 Wohneinheiten und Tiefgarage**

Bauherrschaft:  
 [Redacted]

Bauort:  
 Meersburgerstraße  
 88677 Markdorf - Ittendorf  
 Flst.Nr.: 666, 665

Architekt:  
 [Redacted]

Generalübernehmer:  
 [Redacted]



Plan: Ost	M.: 1 : 100	Plan Nr.: 8
--------------	----------------	----------------

Unterschrift Bauherrschaft: [Redacted]	Unterschrift Architekt: [Redacted]
---	---------------------------------------


Gezeichnet: J. Mansuroglu	Datum: 18.07.2023	Plangröße: 70.00/35.00
Geändert: P. Bolta	Datum: 29.11.2023	



Nord

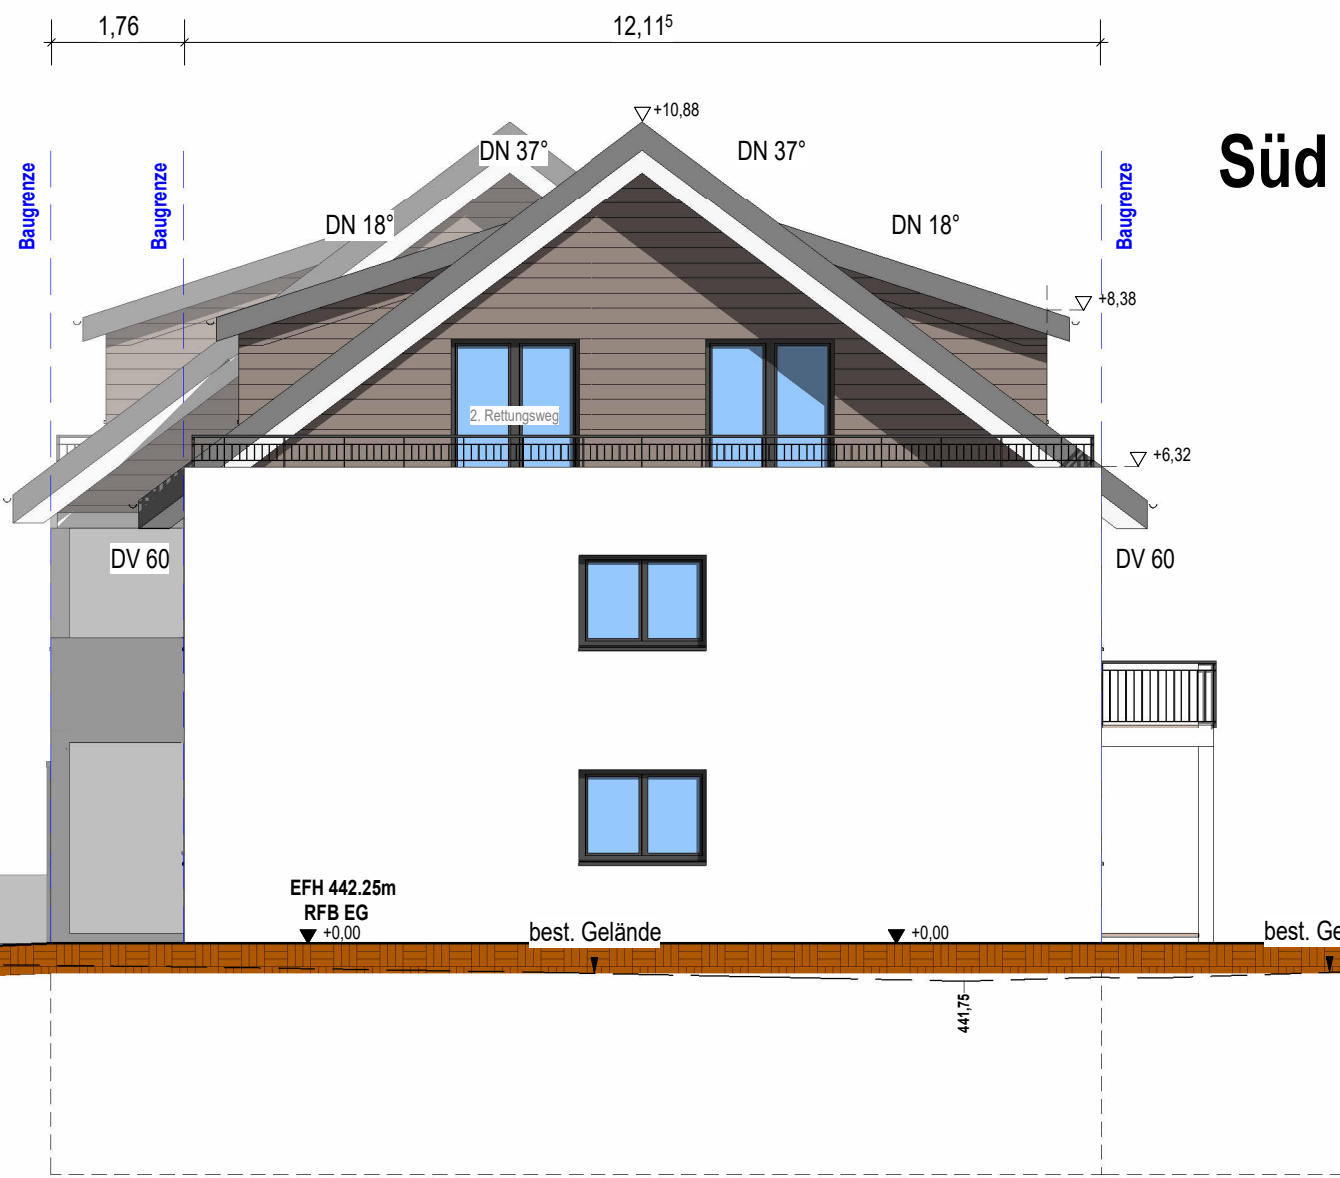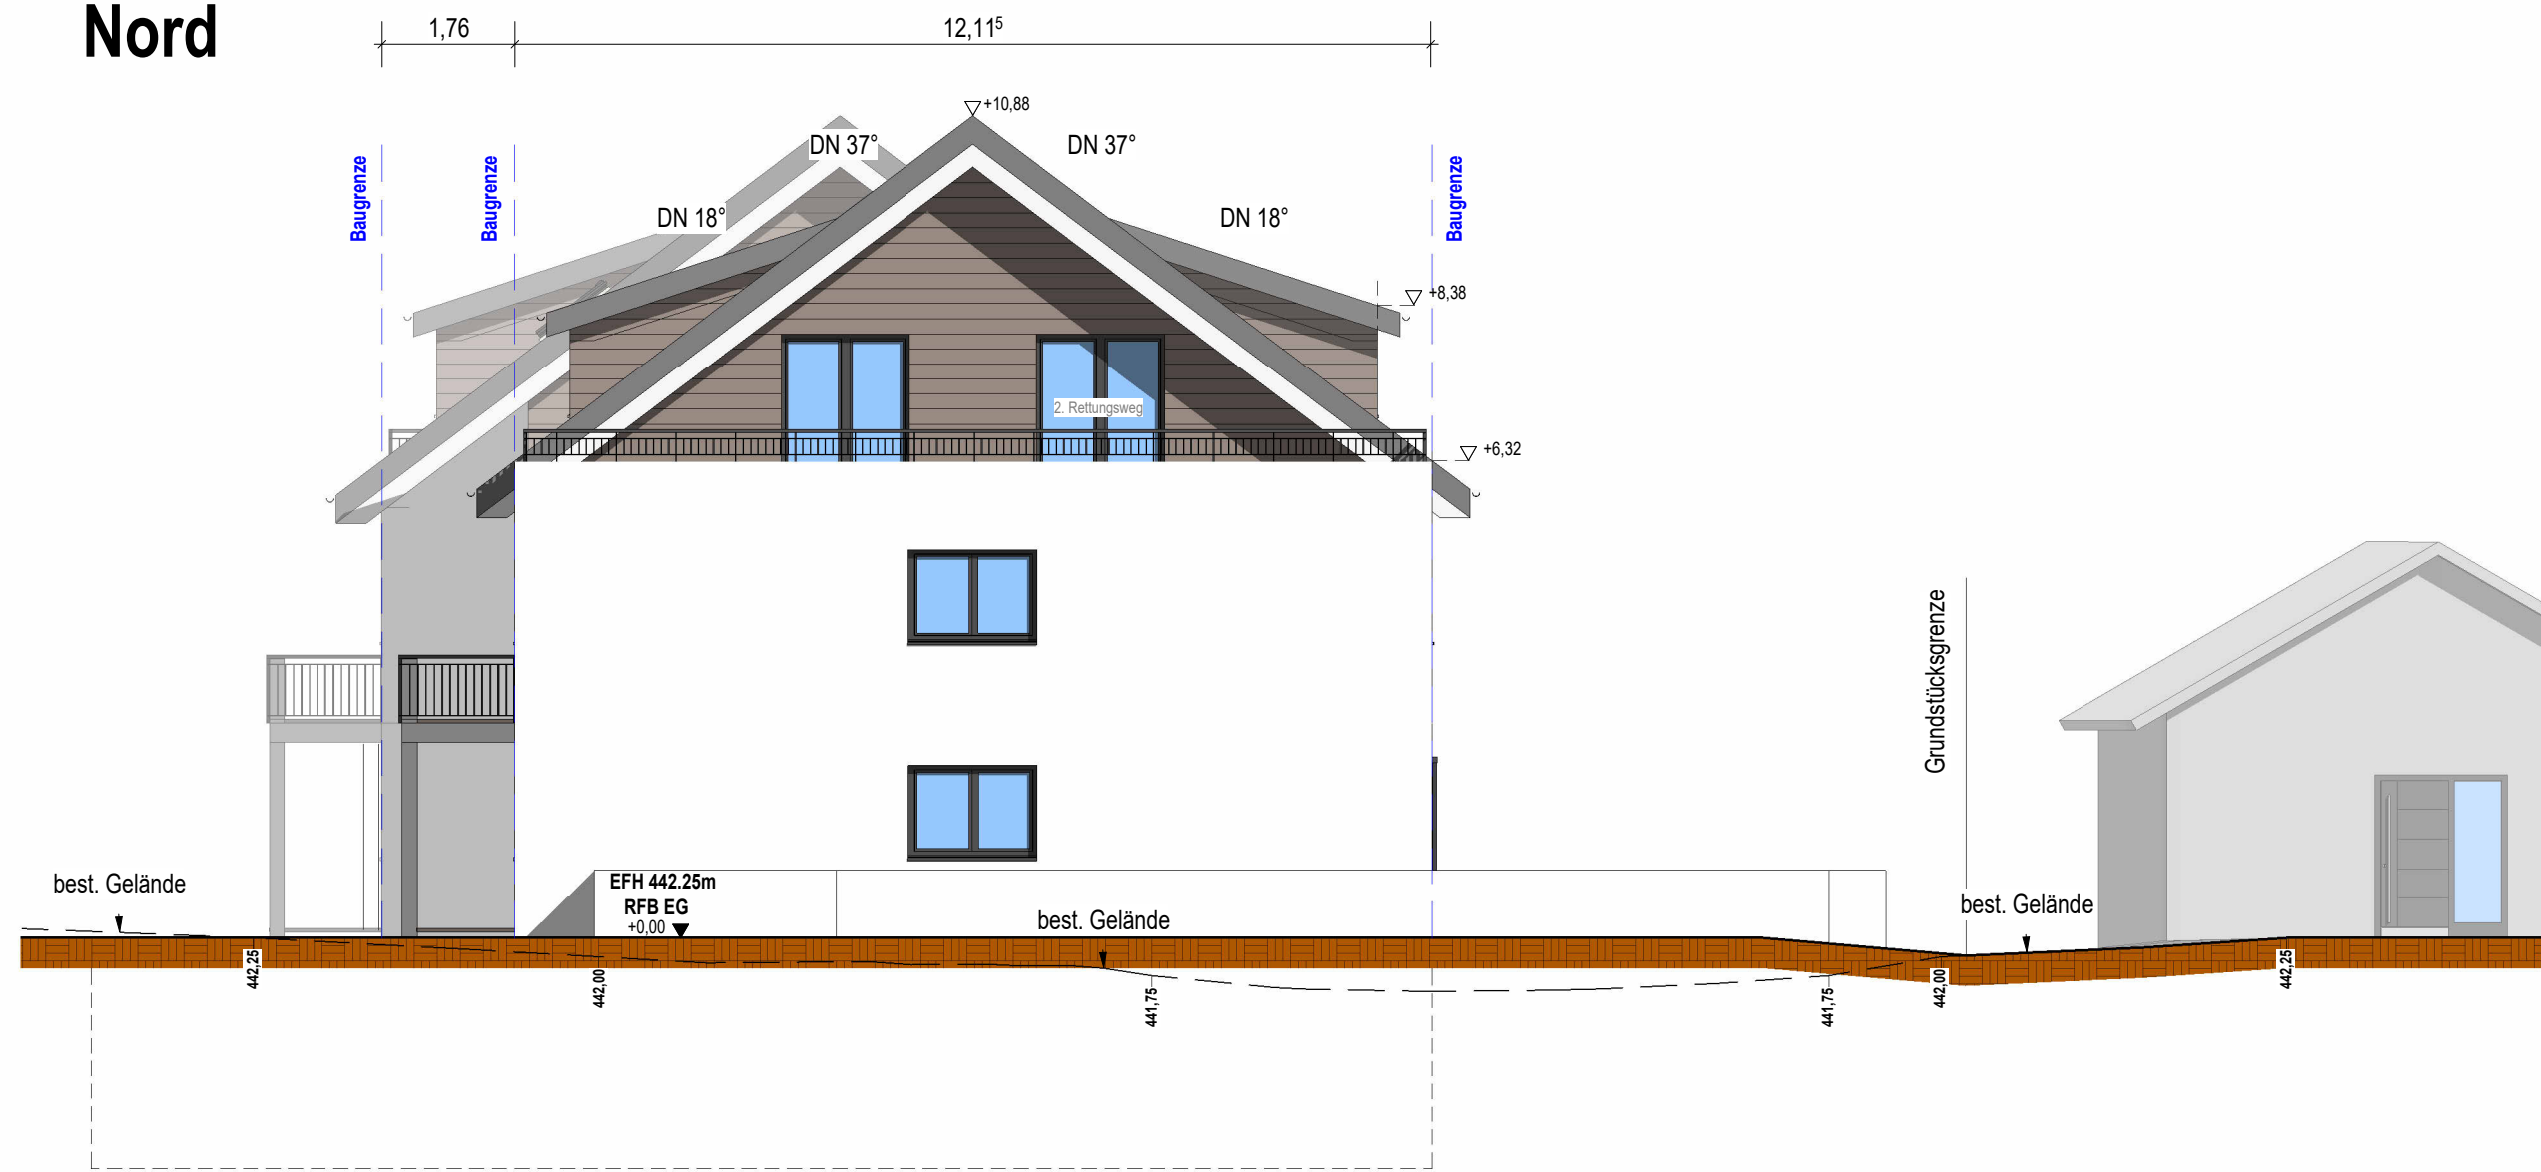

Süd

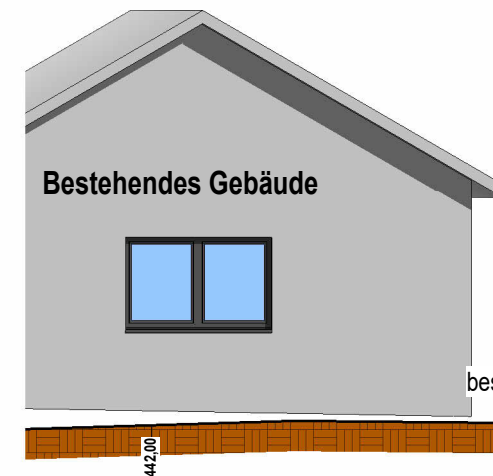

Projekt: <b>Neubau eines Mehrfamilienhauses mit 10 Wohneinheiten und Tiefgarage</b>		
Bauherrschaft: [Redacted]		
Bauort: Meersburgerstraße 88677 Markdorf - Ittendorf Flst.Nr.: 666, 665		
Architekt: [Redacted]		
Generalübernehmer: [Redacted]		
Plan: Süd und Nord	M.: 1 : 100	Plan Nr.: 10
Unterschrift Bauherrschaft: [Redacted]	Unterschrift Architekt: [Redacted]	
Gezeichnet: J. Mansuroglu	Datum: 18.07.2023	Plangröße: 70.00/35.00
Geändert: P. Bolta	Datum: 29.11.2023	