



BAUANTRAG

Bauvorhaben:  
Neubau Doppelcarport  
Ravensburger Straße 46  
88677 Markdorf  
Flurstück 3530

 


Plan Lageplan  
Maßstab 1: 100  
Datum 23.05.2024

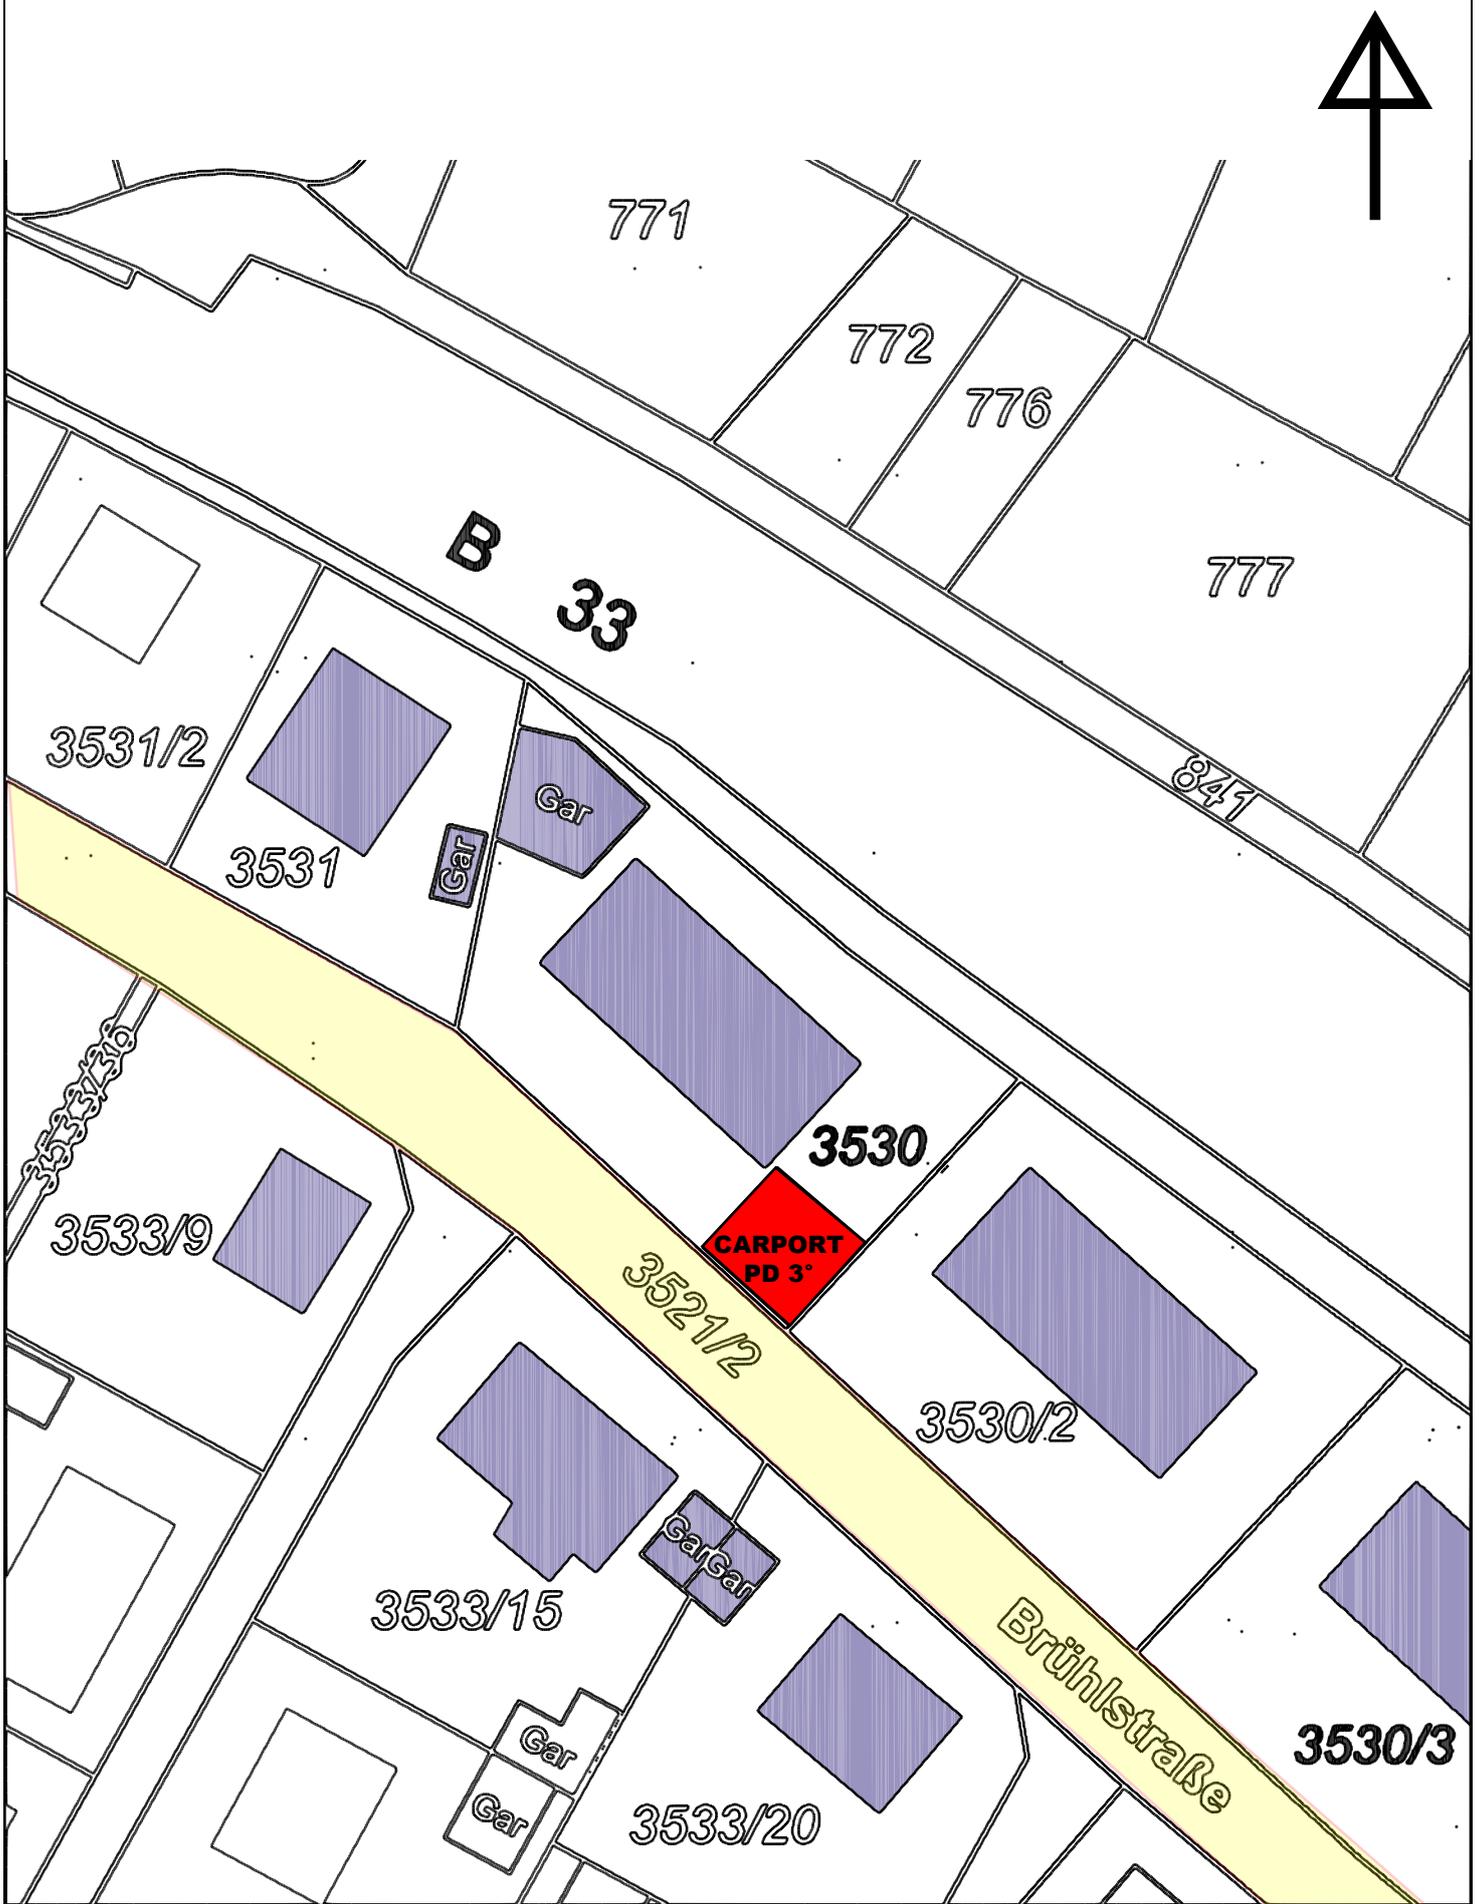

Isometrische Ansicht[2]


Maßstab: 1:100

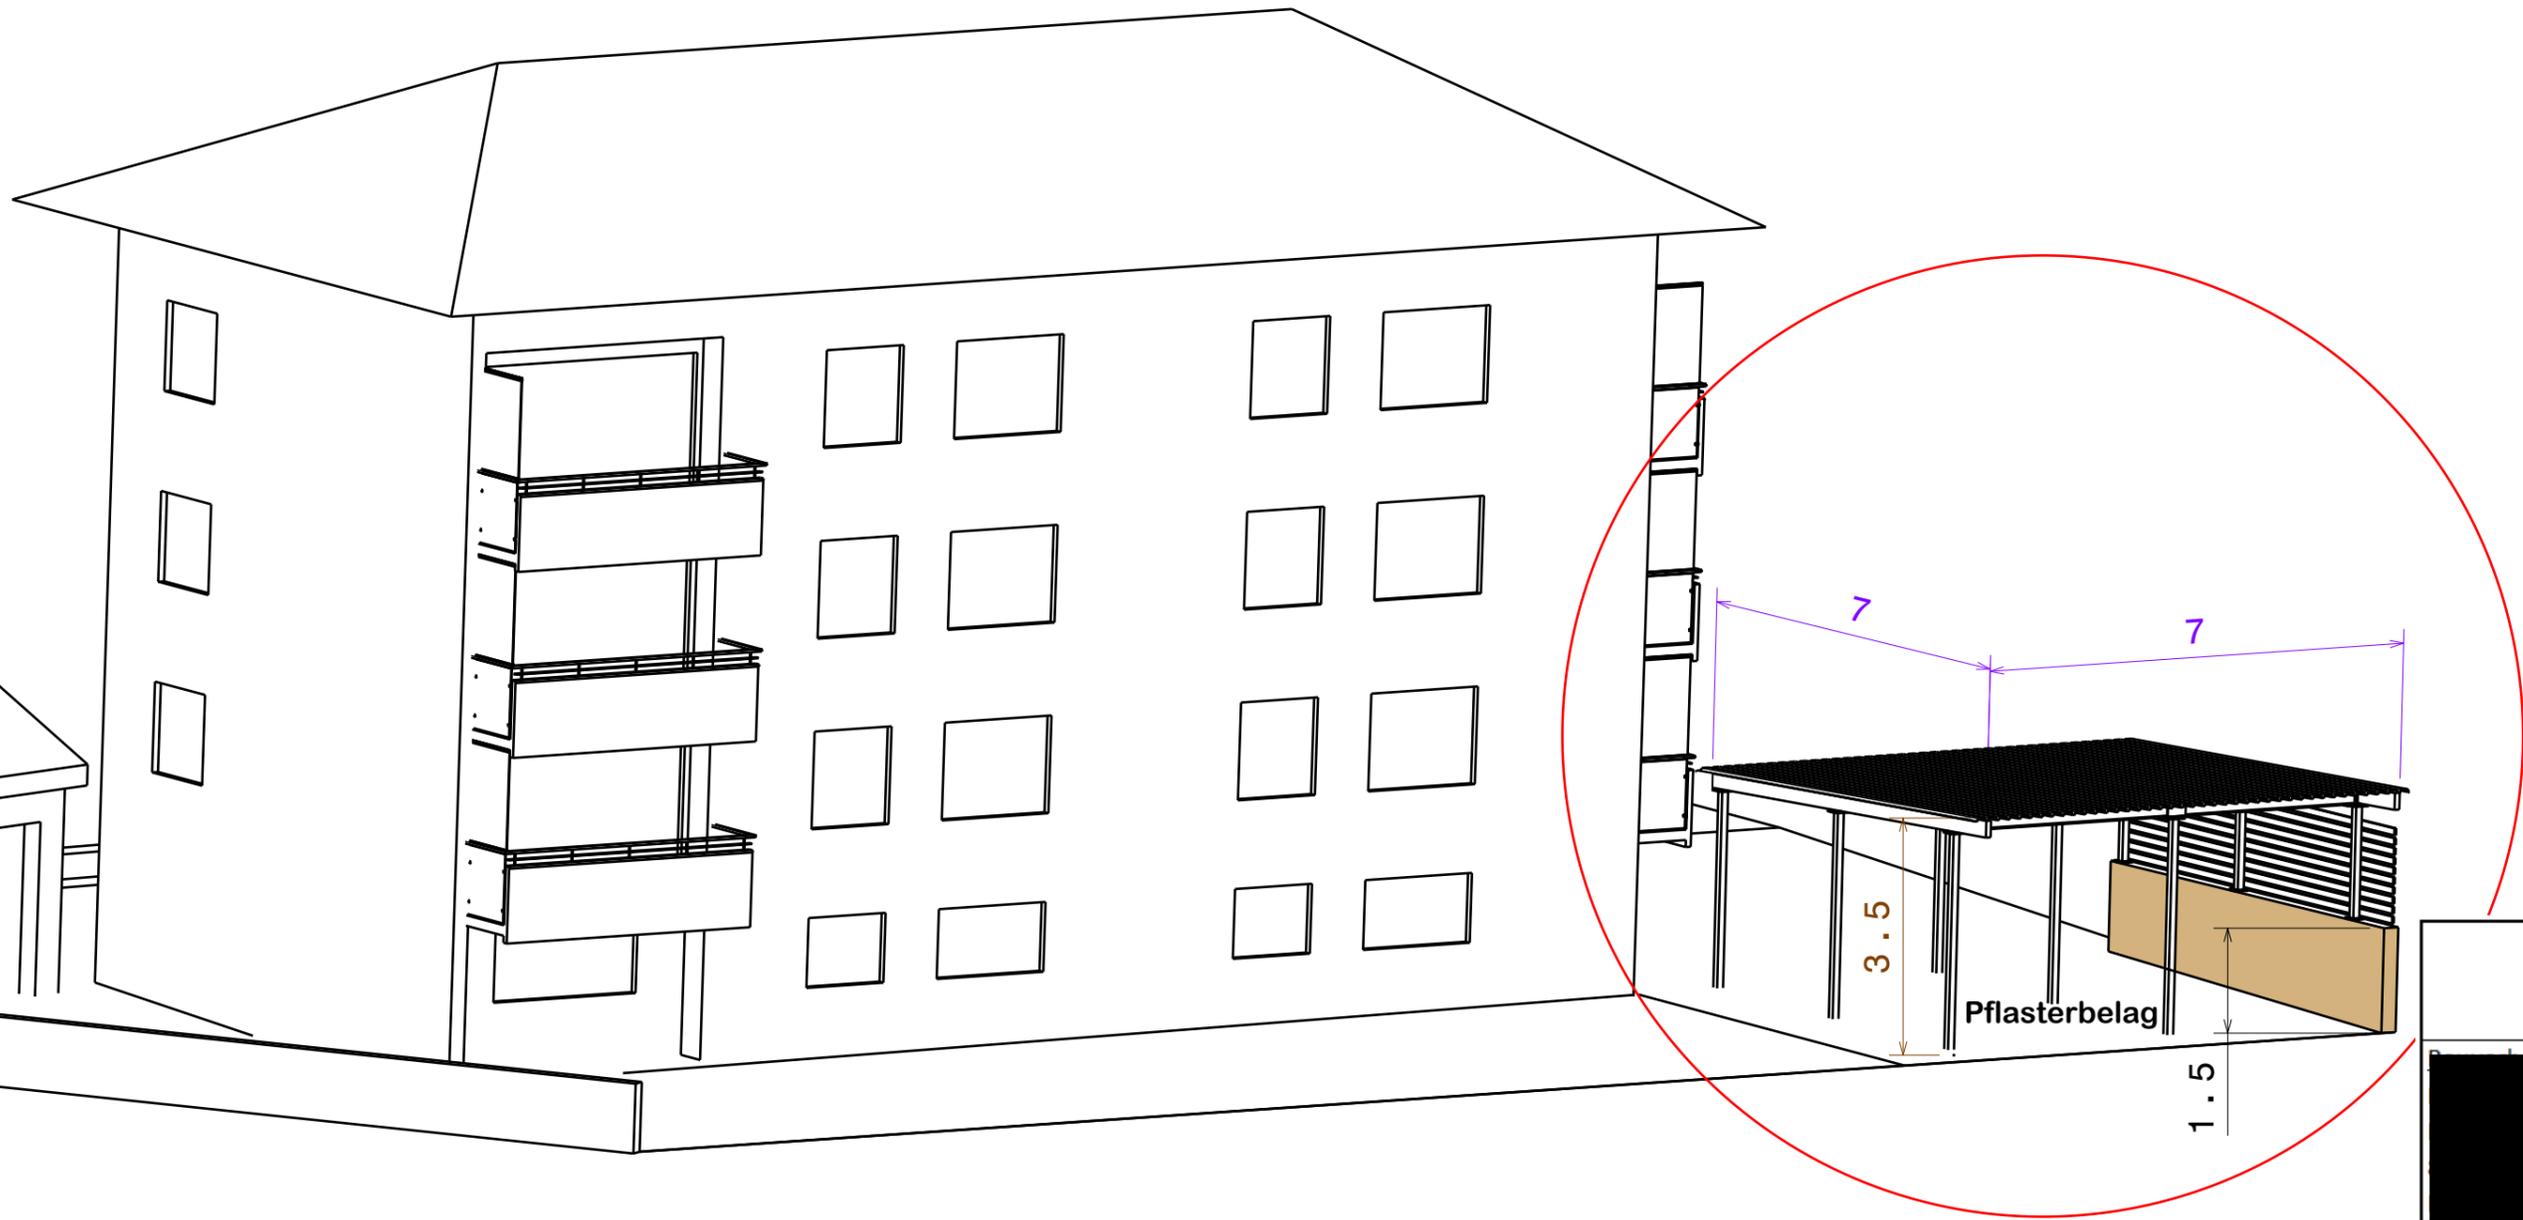

BAUANTRAG

Plan	Isometrie
Maßstab	1:100
Datum	23.05.2024

Rückansicht[2]  
Maßstab: 1:50

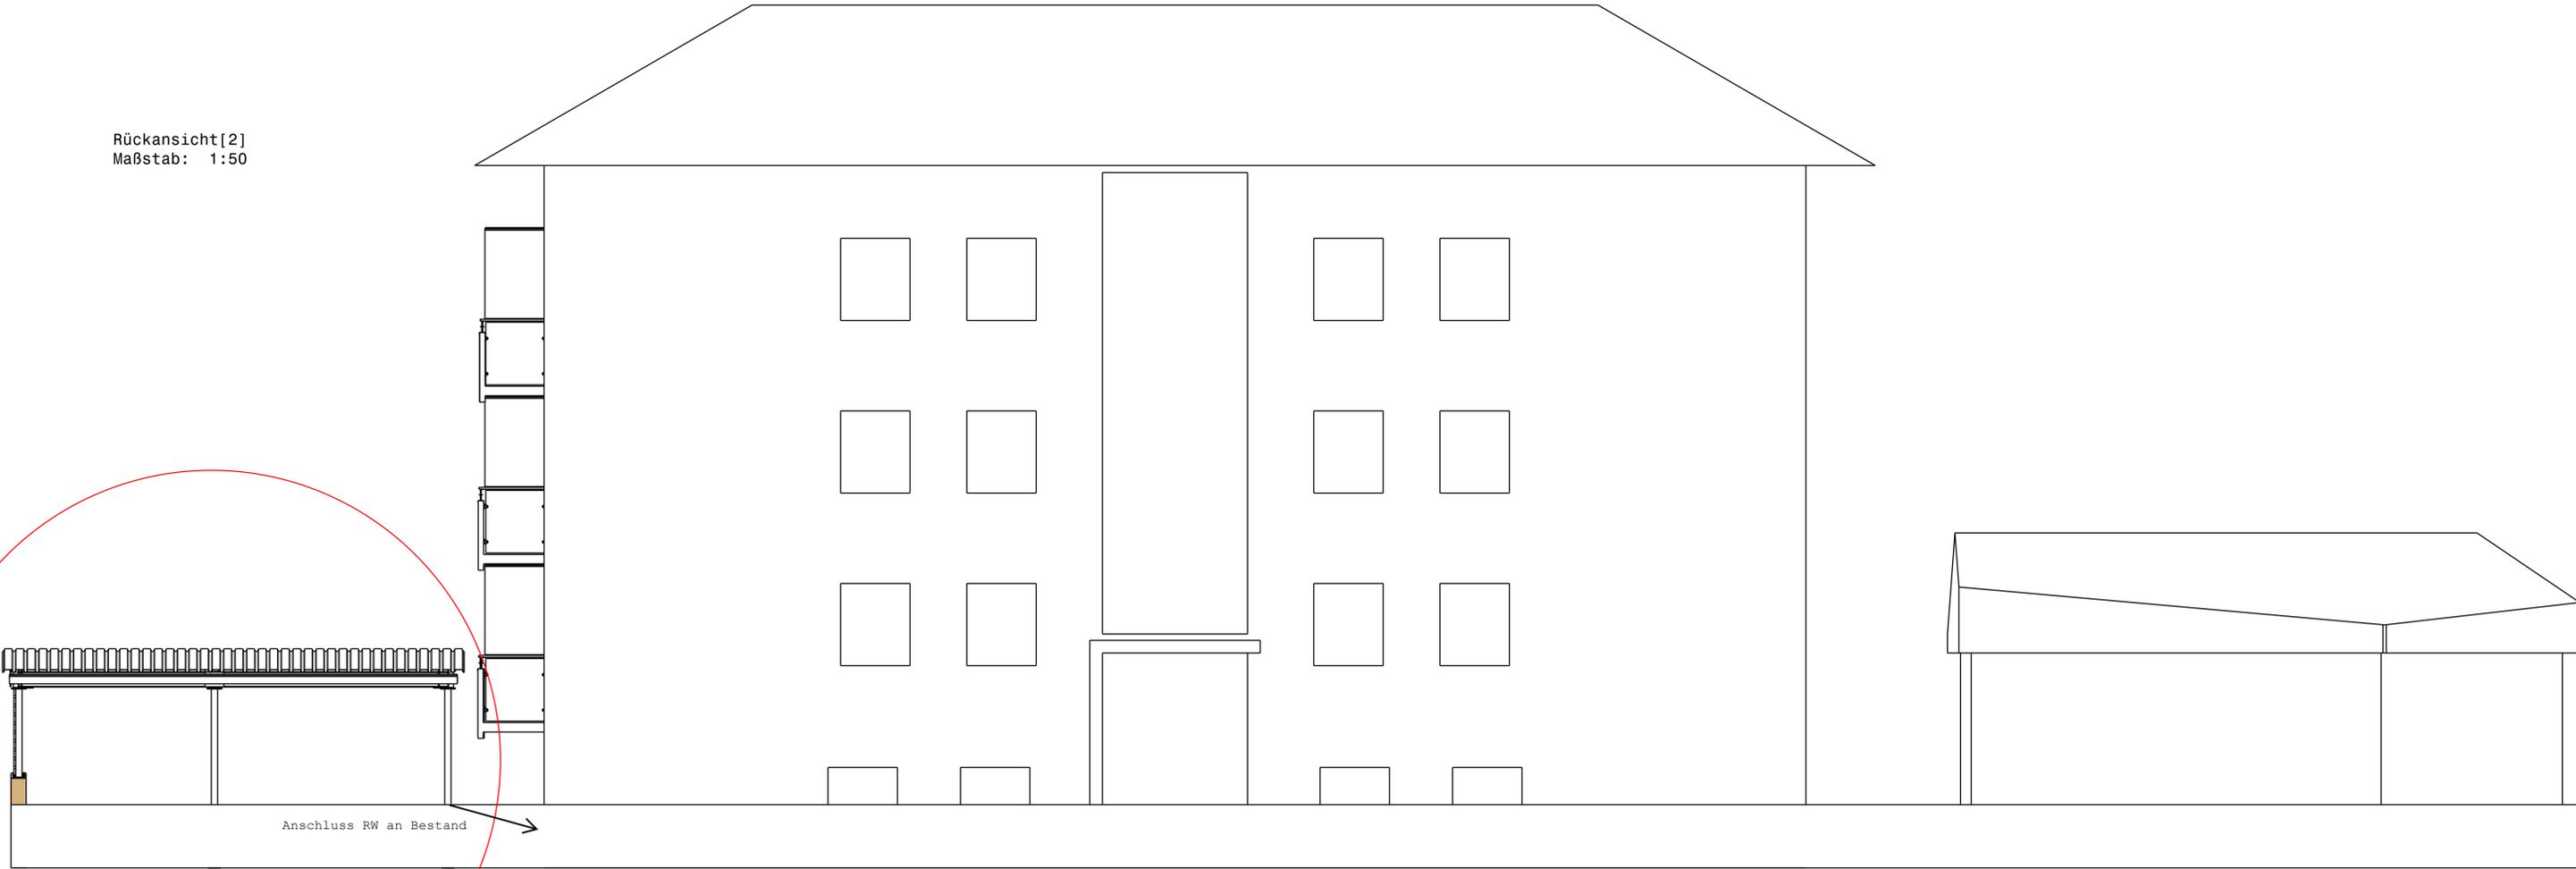

### BAUANTRAG

Bauvorhaben:  
Neubau Doppelcarport  
Ravensburger Straße 46  
88677 Markdorf  
Flurstück 3530

Plan Ansicht N/O  
Maßstab 1: 50  
Datum 23.05.2024