

Kreis Bodenseekreis
 Gemeinde Markdorf
 Gemarkung Markdorf


WR	II=I+IS
0.4	0.5
b	18°-32°

LAGEPLAN

- zeichnerischer Teil -
 zum Bauantrag (§ 4 LBOVVO)

Maßstab 1:500

Datei: 23163, LP500-2.PLT BV Gaida

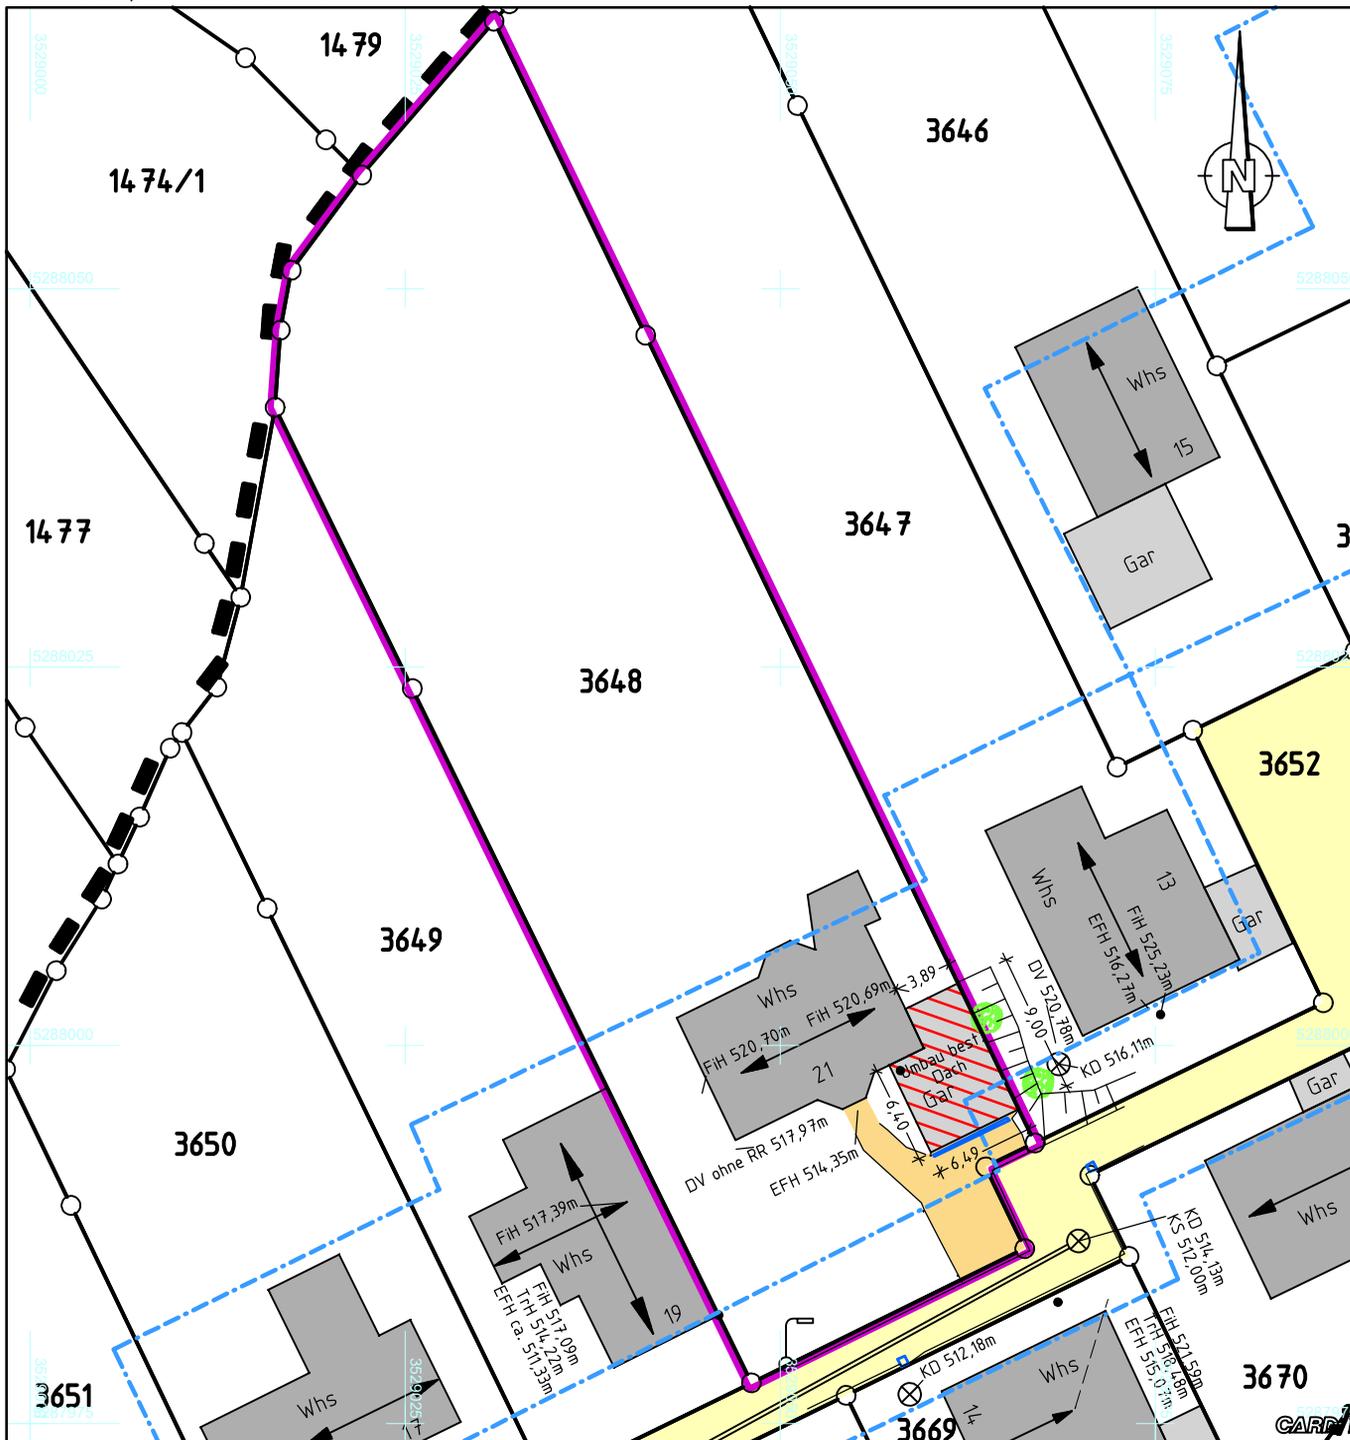



Auszug aus dem
 Amtlichen Liegenschaftskataster-Informationssystem.
 Einzeichnungen nach § 4 LBOVVO.

Eventuell vorhandene unterirdische Versorgungsleitungen,
 Stollen, Tanks und dergleichen sind im Lageplan nicht dargestellt.


Kanalschächte sind in der Örtlichkeit aufgenommen.
 Höhen im NEUEN SYSTEM.

Lageplan erstellt durch:
 Pfullendorf, den 13.05.24

 

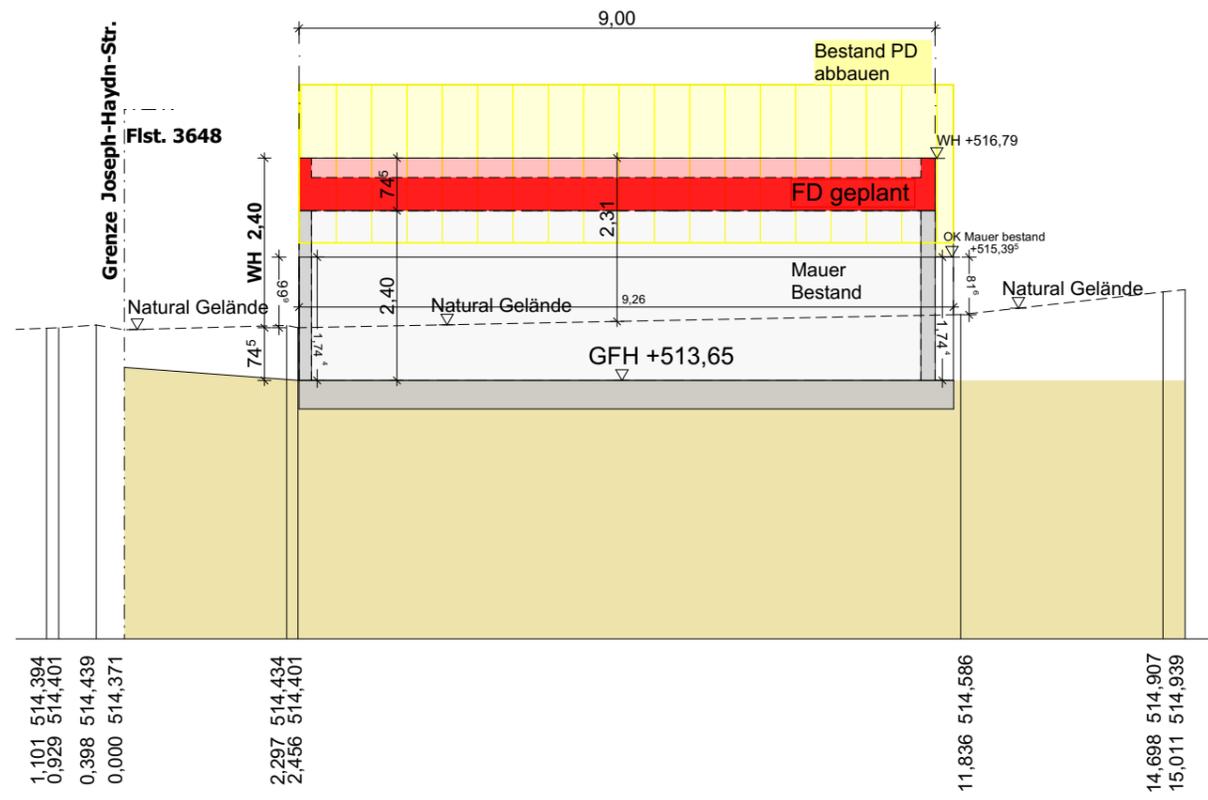

S-15 Schnitt_FD_Garage geplant 1:100

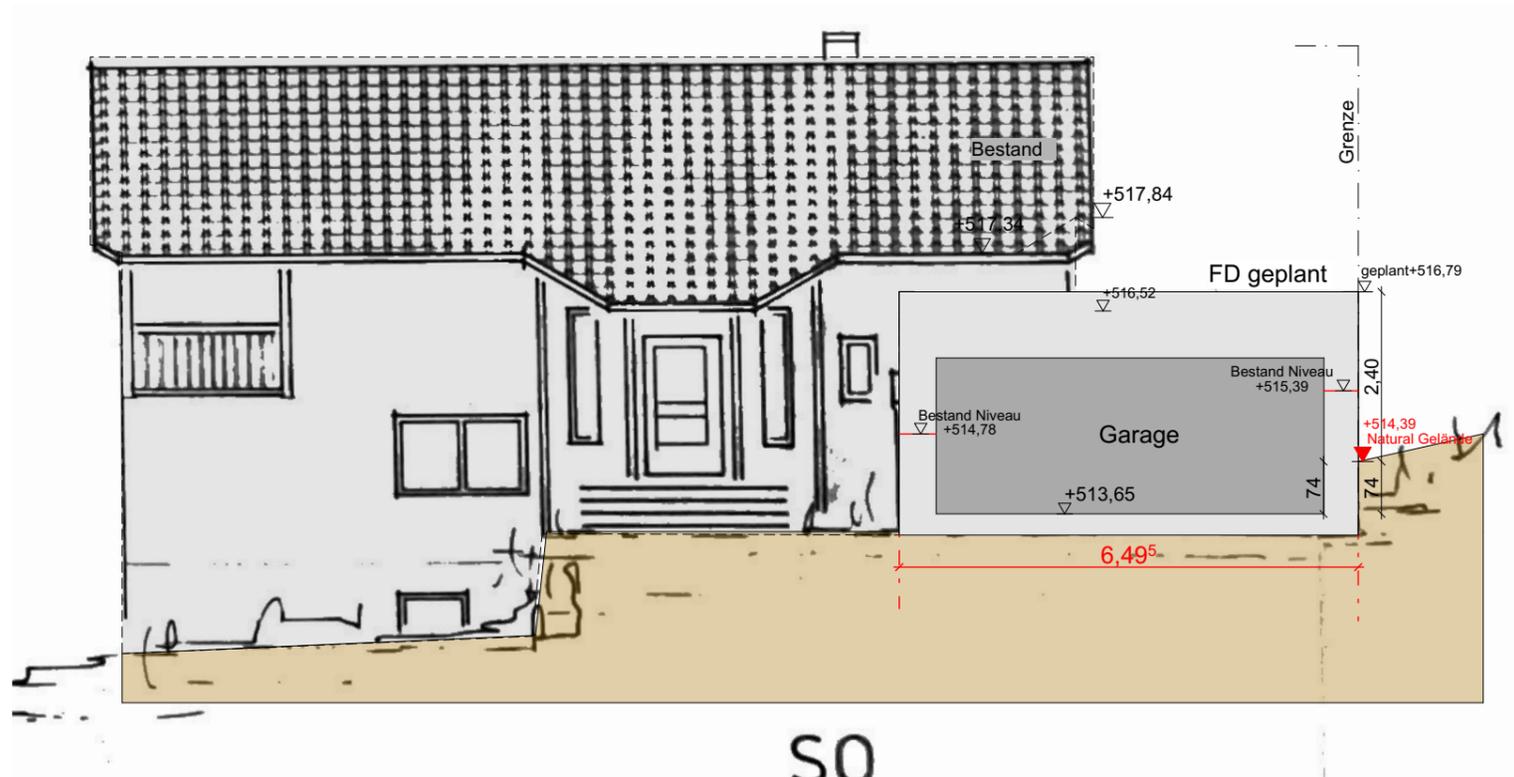


S-15 Ansicht Garage geplant 1:100

LEGENDE

Abbruch / Neubau


- Bestand
- Abbruch
- Mauerwerk neu
- Holzbau Bestand

BAUGESUCH

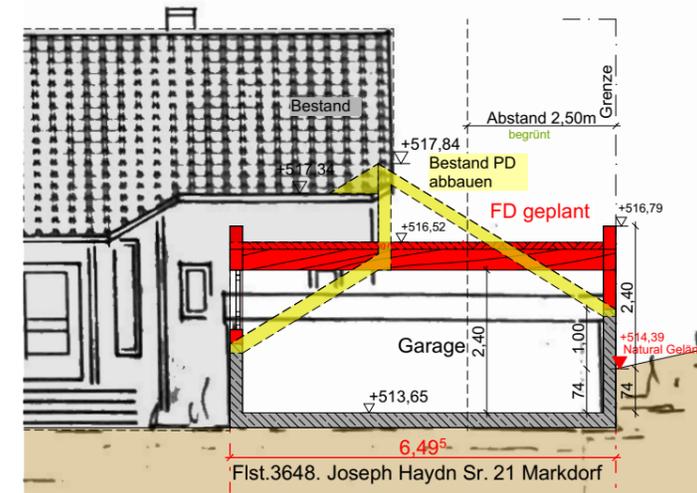


PLAN: Schnitt A-A/Ansicht
PLAN NR: 05

BAUVORHABEN:
Abbruch eines Holzpultdaches und Errichtung einer Flachdachkonstruktion.
Joseph Haydn Straße 21. Flst. 3648
88677 Markdorf

 


MASSTAB: 1/100
GEZ: MA
DATUM: 10.05.2024

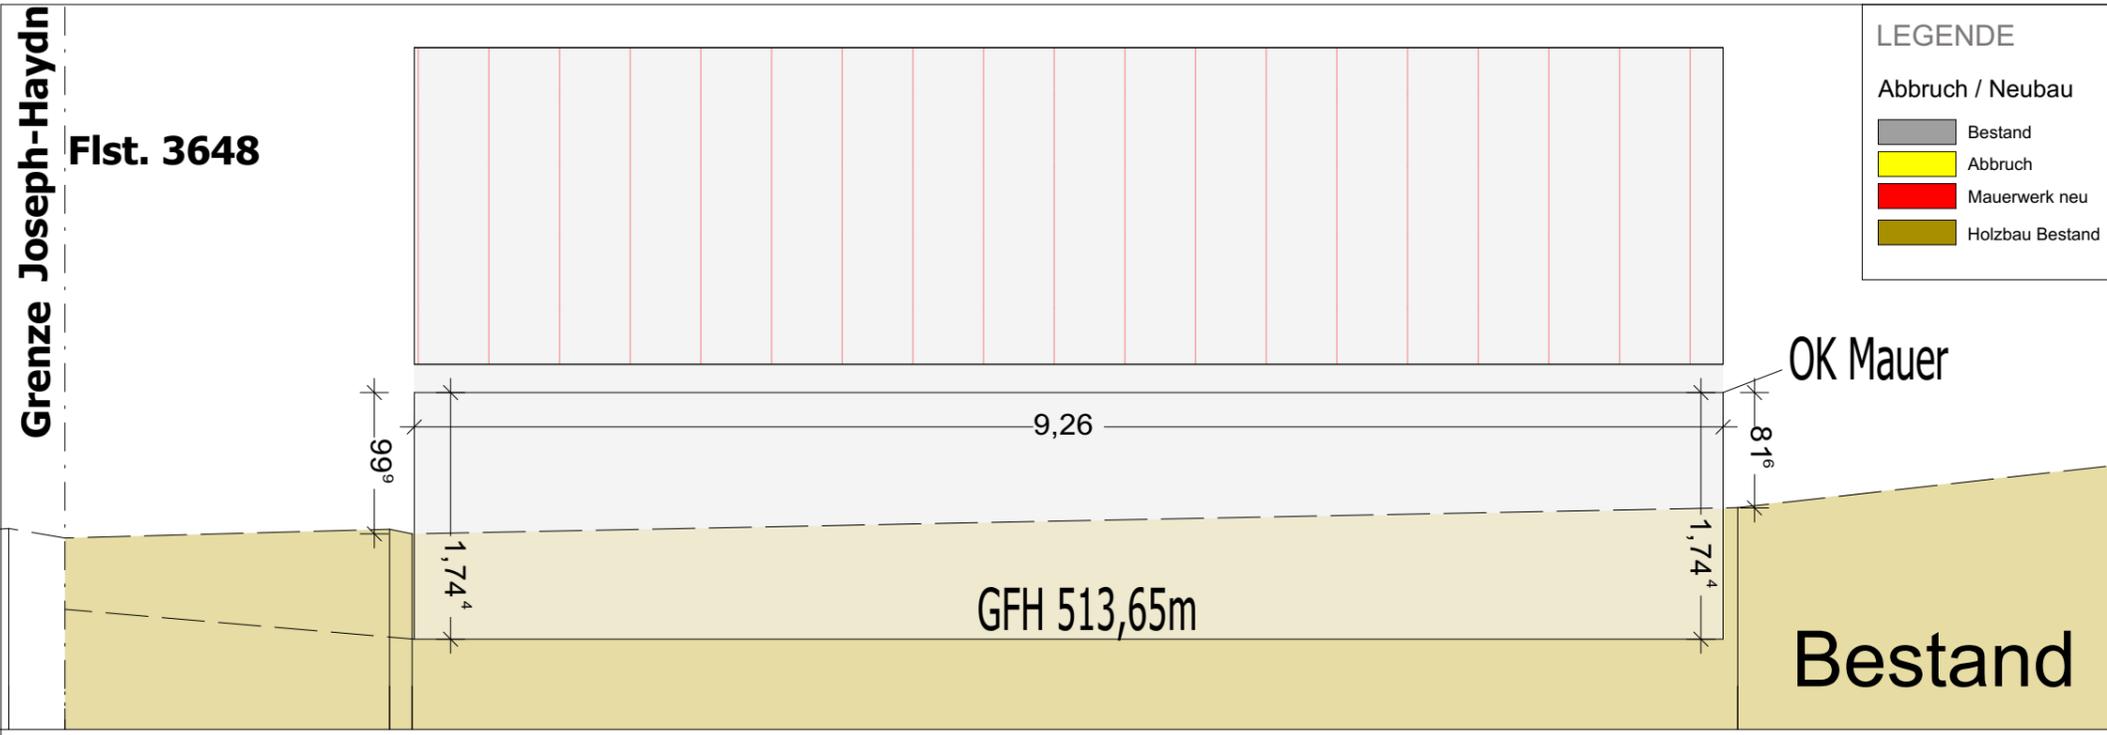

LEGENDE


Abbruch / Neubau

- Bestand
- Abbruch
- Mauerwerk neu
- Holzbau Bestand

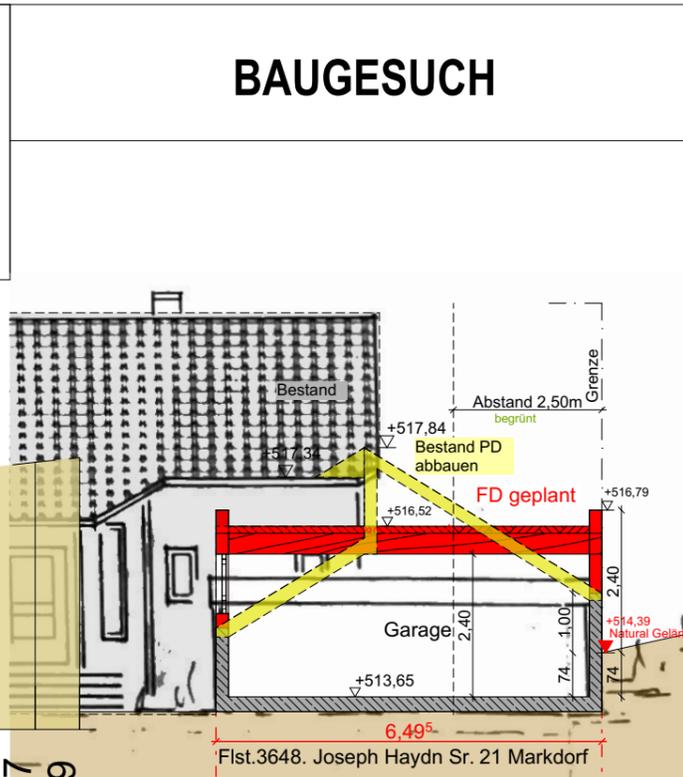

0,398 514,439	2,297 514,434	11,836 514,586	PLAN: Ansicht an der Grenze	PLAN NR: 03
0,000 514,371	2,456 514,401			

BAUVORHABEN:
 Abbruch eines Holzpultdaches und Errichtung einer Flachdachkonstruktion.
 Joseph Haydn Straße 21. Flst. 3648
 88677 Markdorf

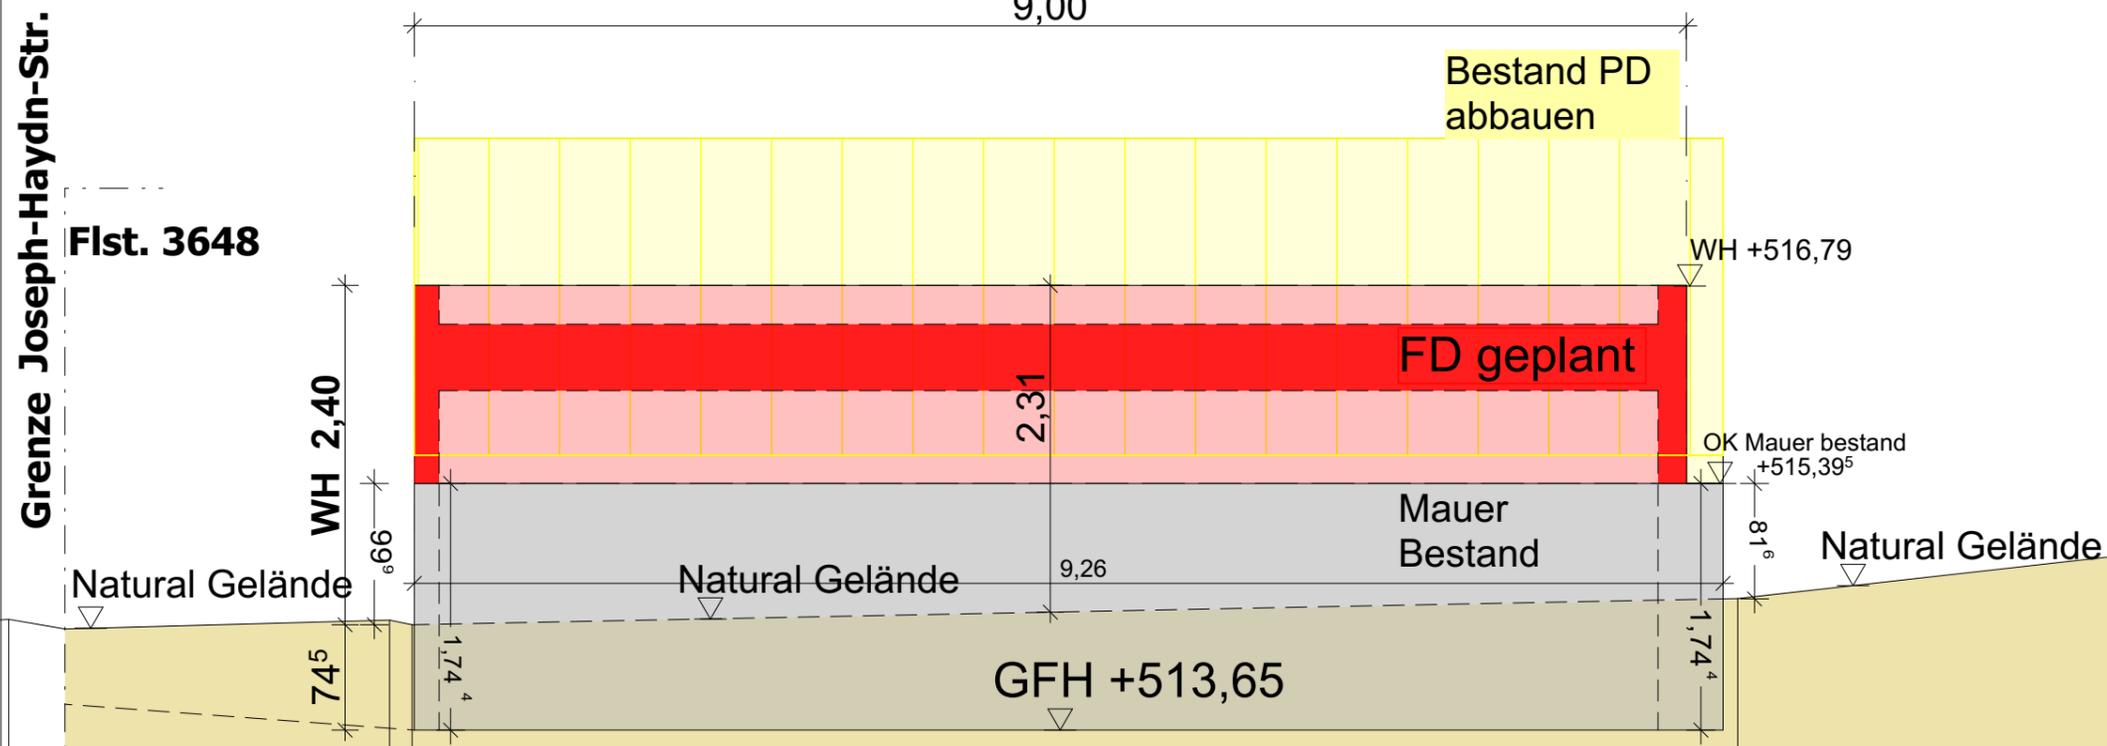

MASSTAB: 1/100	GEZ: MA	DATUM: 10.05.2024
-------------------	------------	----------------------




LEGENDE

Abbruch / Neubau

- Bestand
- Abbruch
- Mauerwerk neu
- Holzbau Bestand


BAUGESUCH

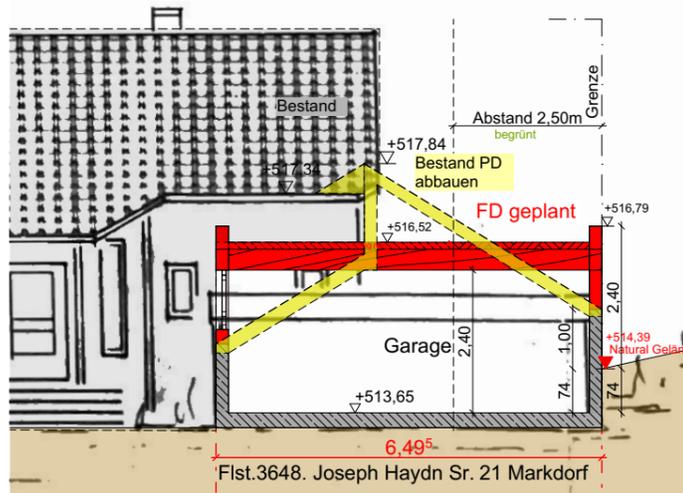

PLAN: Schnitt Garage Bestand/Geplant 02

PLAN NR: 02

BAUVORHABEN:
 Abbruch eines Holzpultdaches und Errichtung einer Flachdachkonstruktion.
 Joseph Haydn Straße 21. Flst. 3648
 88677 Markdorf

 

MASSTAB: 1/100

GEZ: MA

DATUM: 10.05.2024

