



Lageplan

-Bauvoranfrage zum
 Bauantrag (§4 LBOVVO)

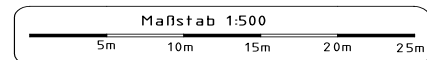


Auszug aus dem Liegenschaftskataster
 Gefertigt und nach §4 LBOVVO ausgearbeitet:

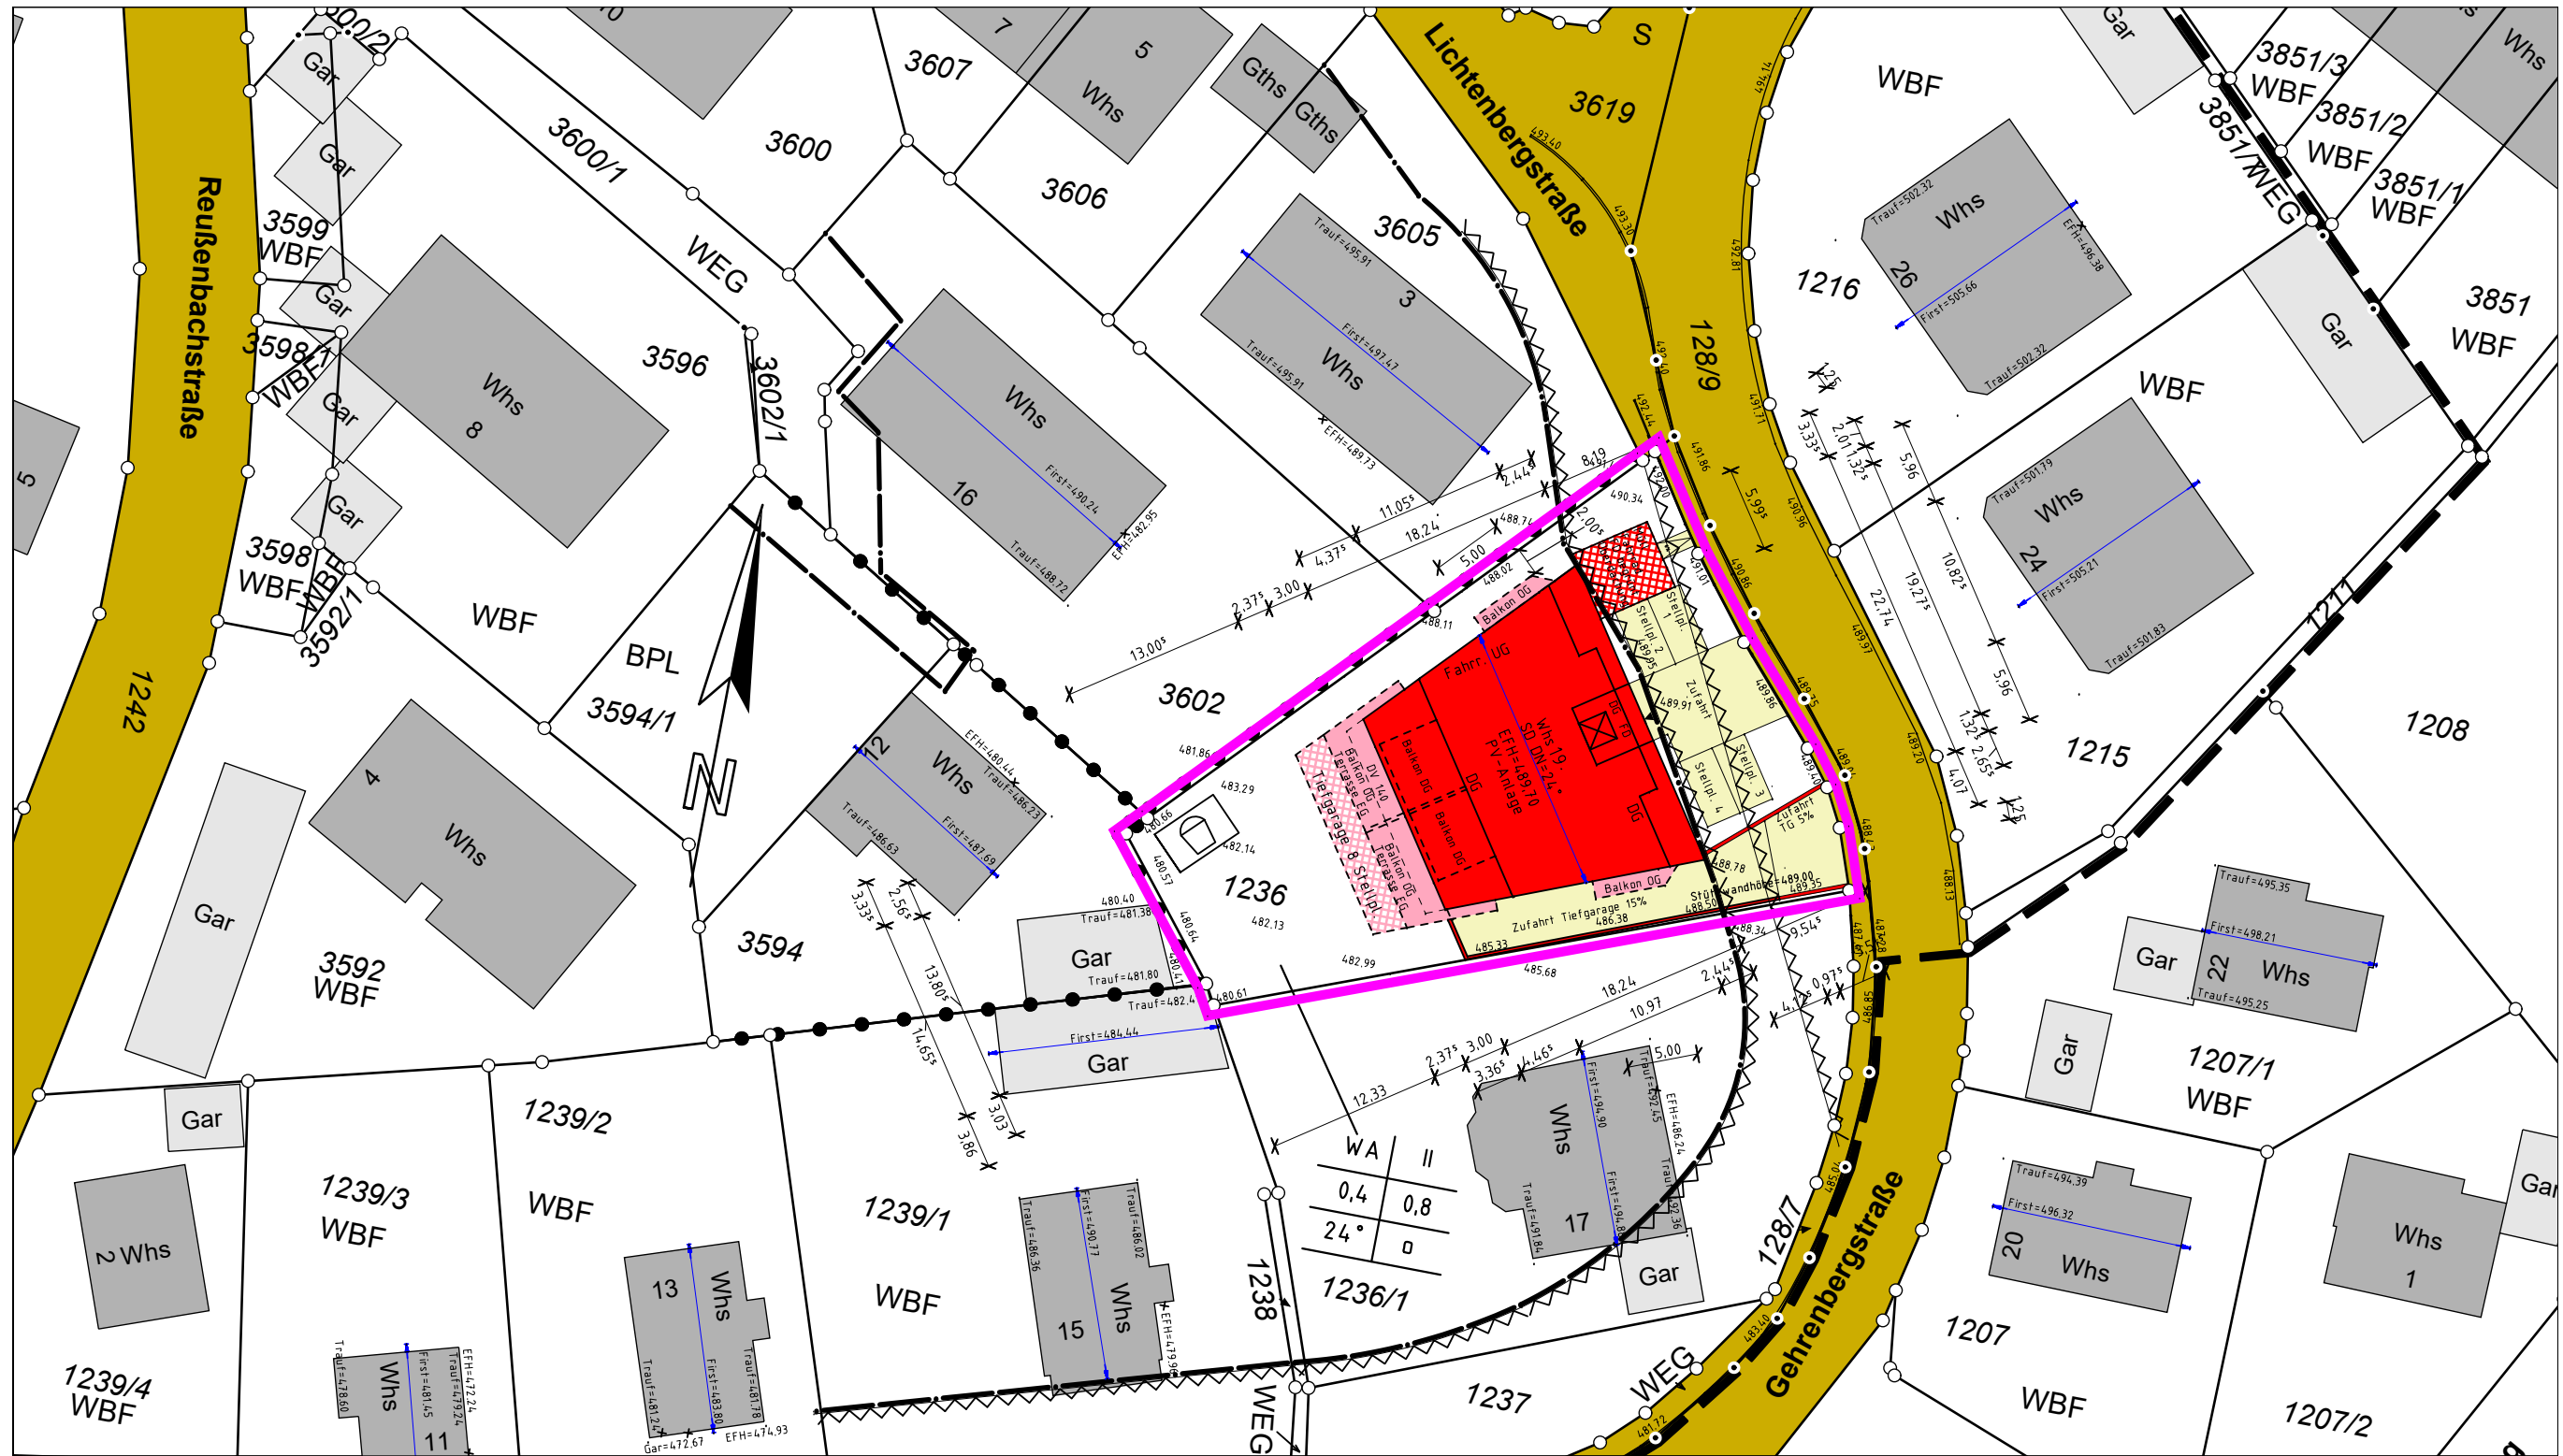


Überlingen, den 29.08.24

Auftragsnr.: 2232182 / Ki.

Hinsichtlich etwa vorhandener unterirdischer
 Leitungen wird keine Gewähr übernommen.

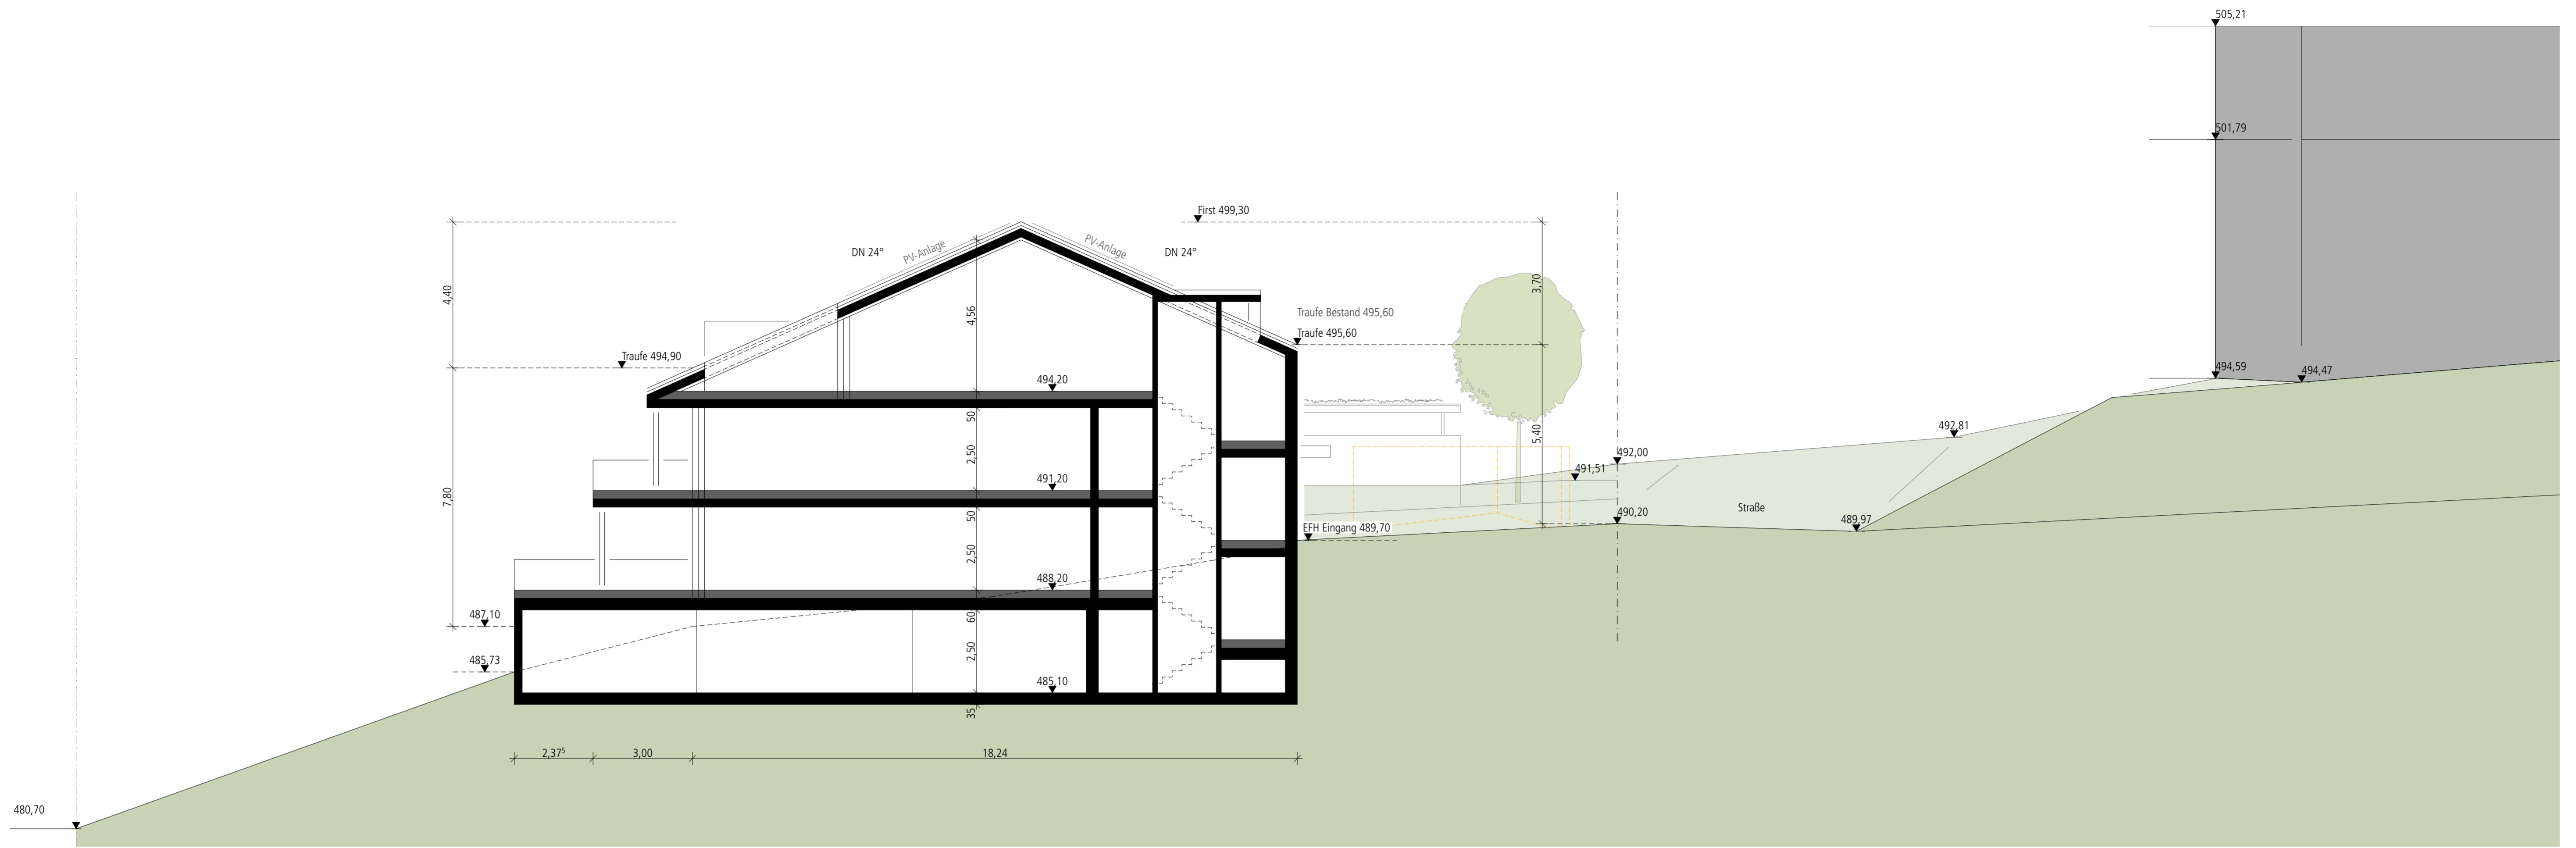

Schnitt

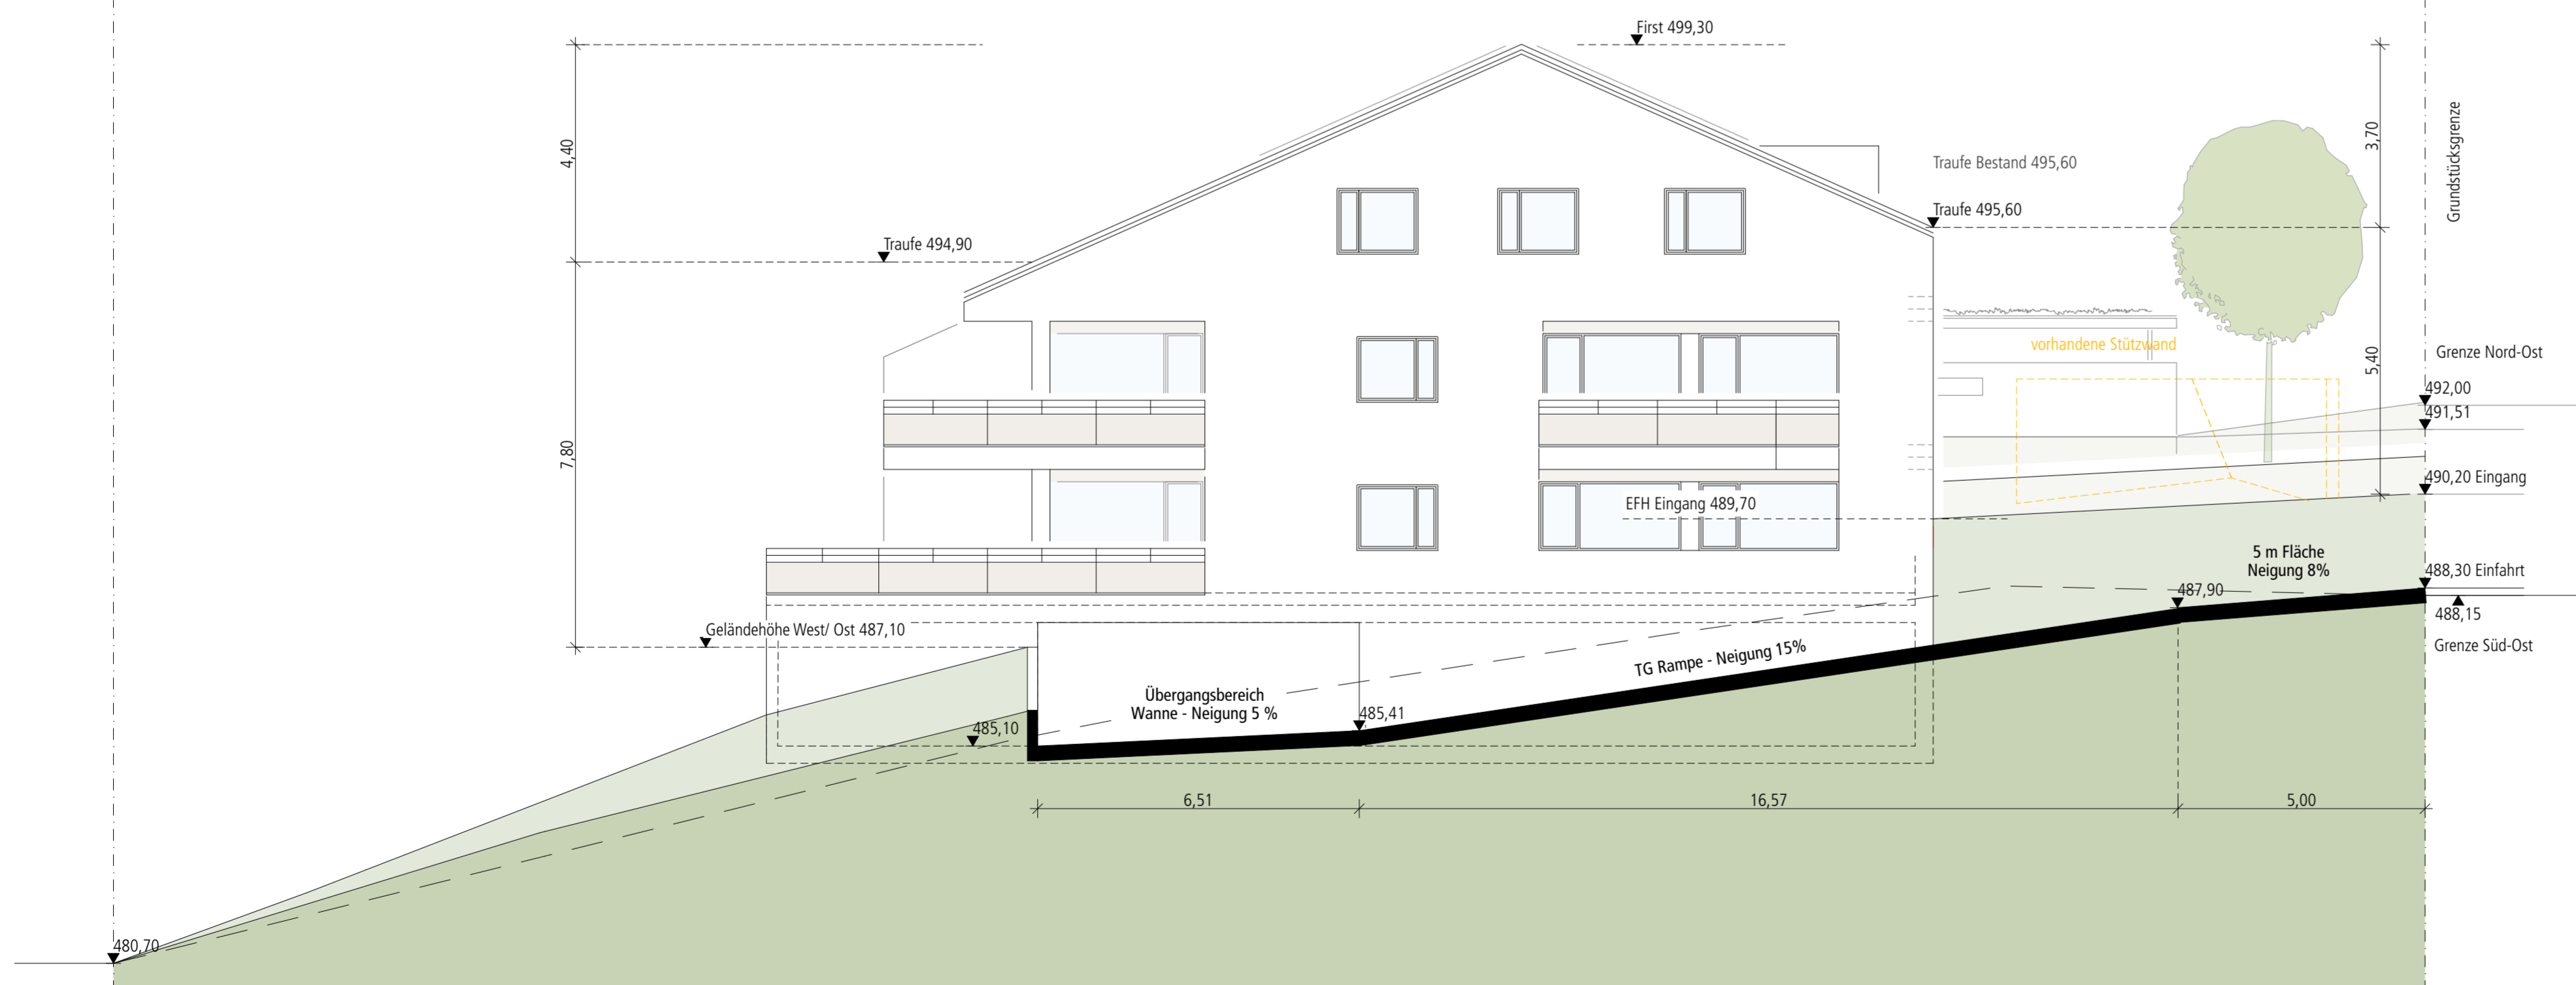


Schnitt TG-Rampe

Antrag auf Baugenehmigung

Bauvorhaben
 Neubau Mehrfamilienhaus mit 6 Wohneinheiten und Tiefgarage
 Gehrenbergstraße 19
 88677 Markdorf

Grundstück


Gemarkung: Markdorf
 Flur: Markdorf
 Flurstücks-Nr.: 1236

 


Planinhalt

Schnitte


Maßstab 1:100	gez. NG	Datum 29.08.2024
------------------	------------	---------------------

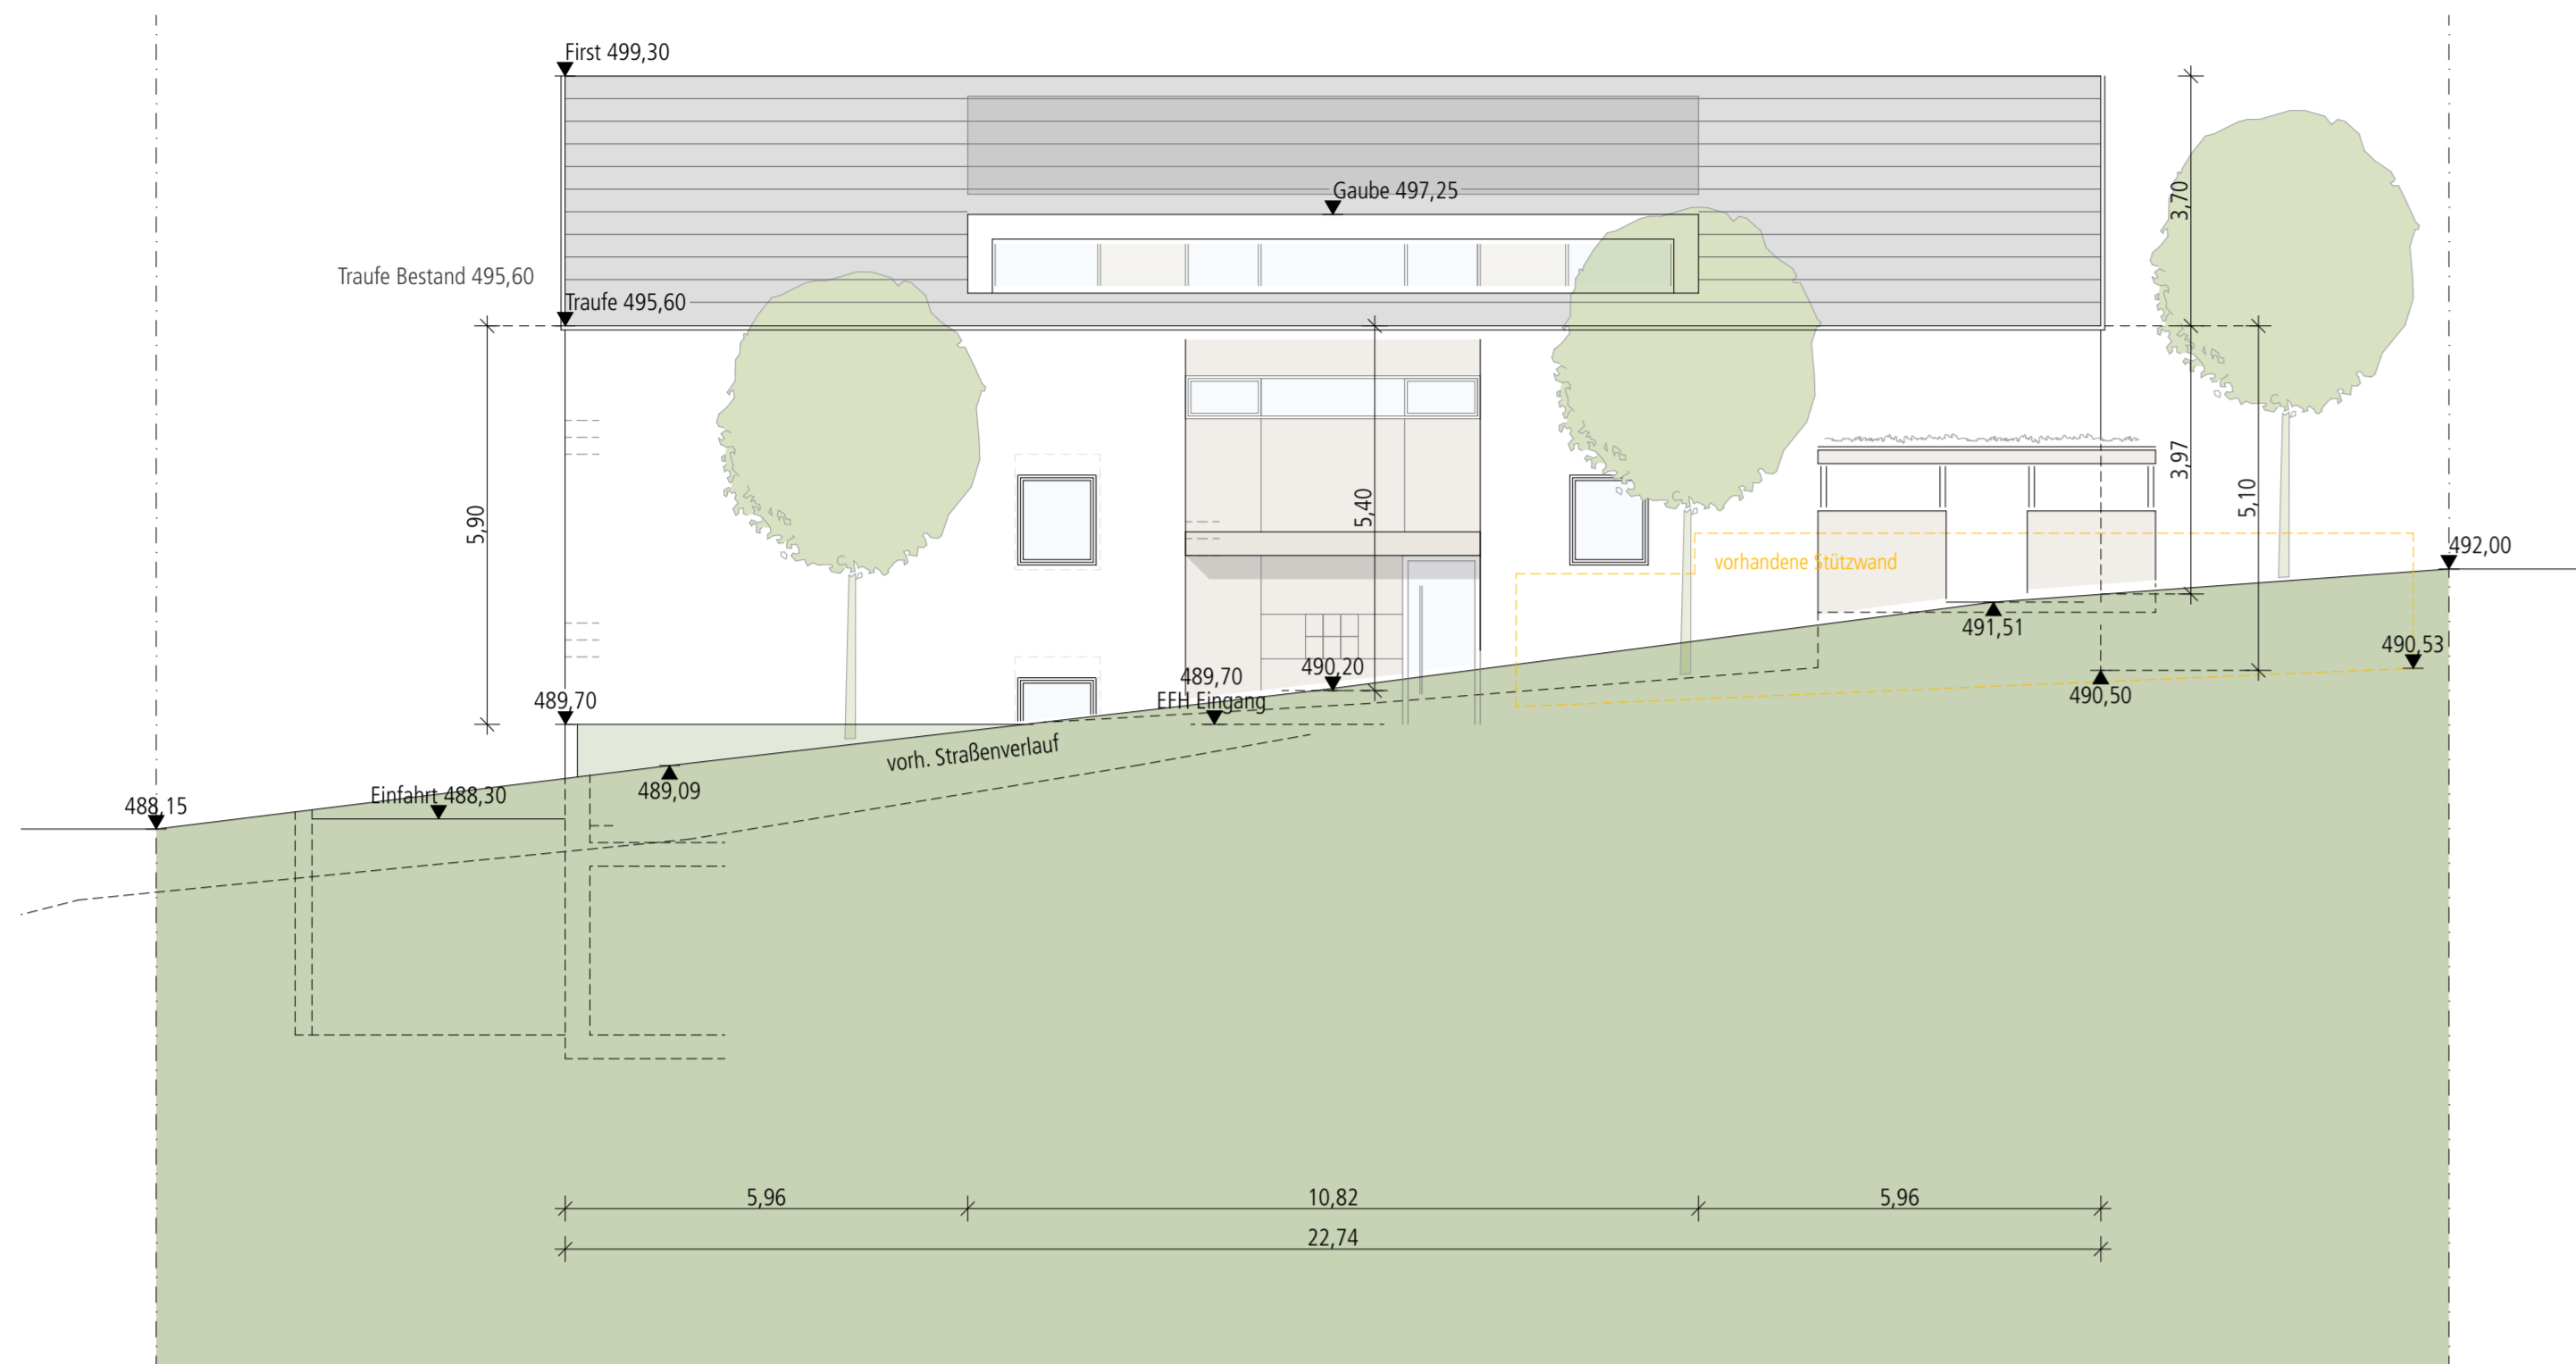


Ansicht Ost

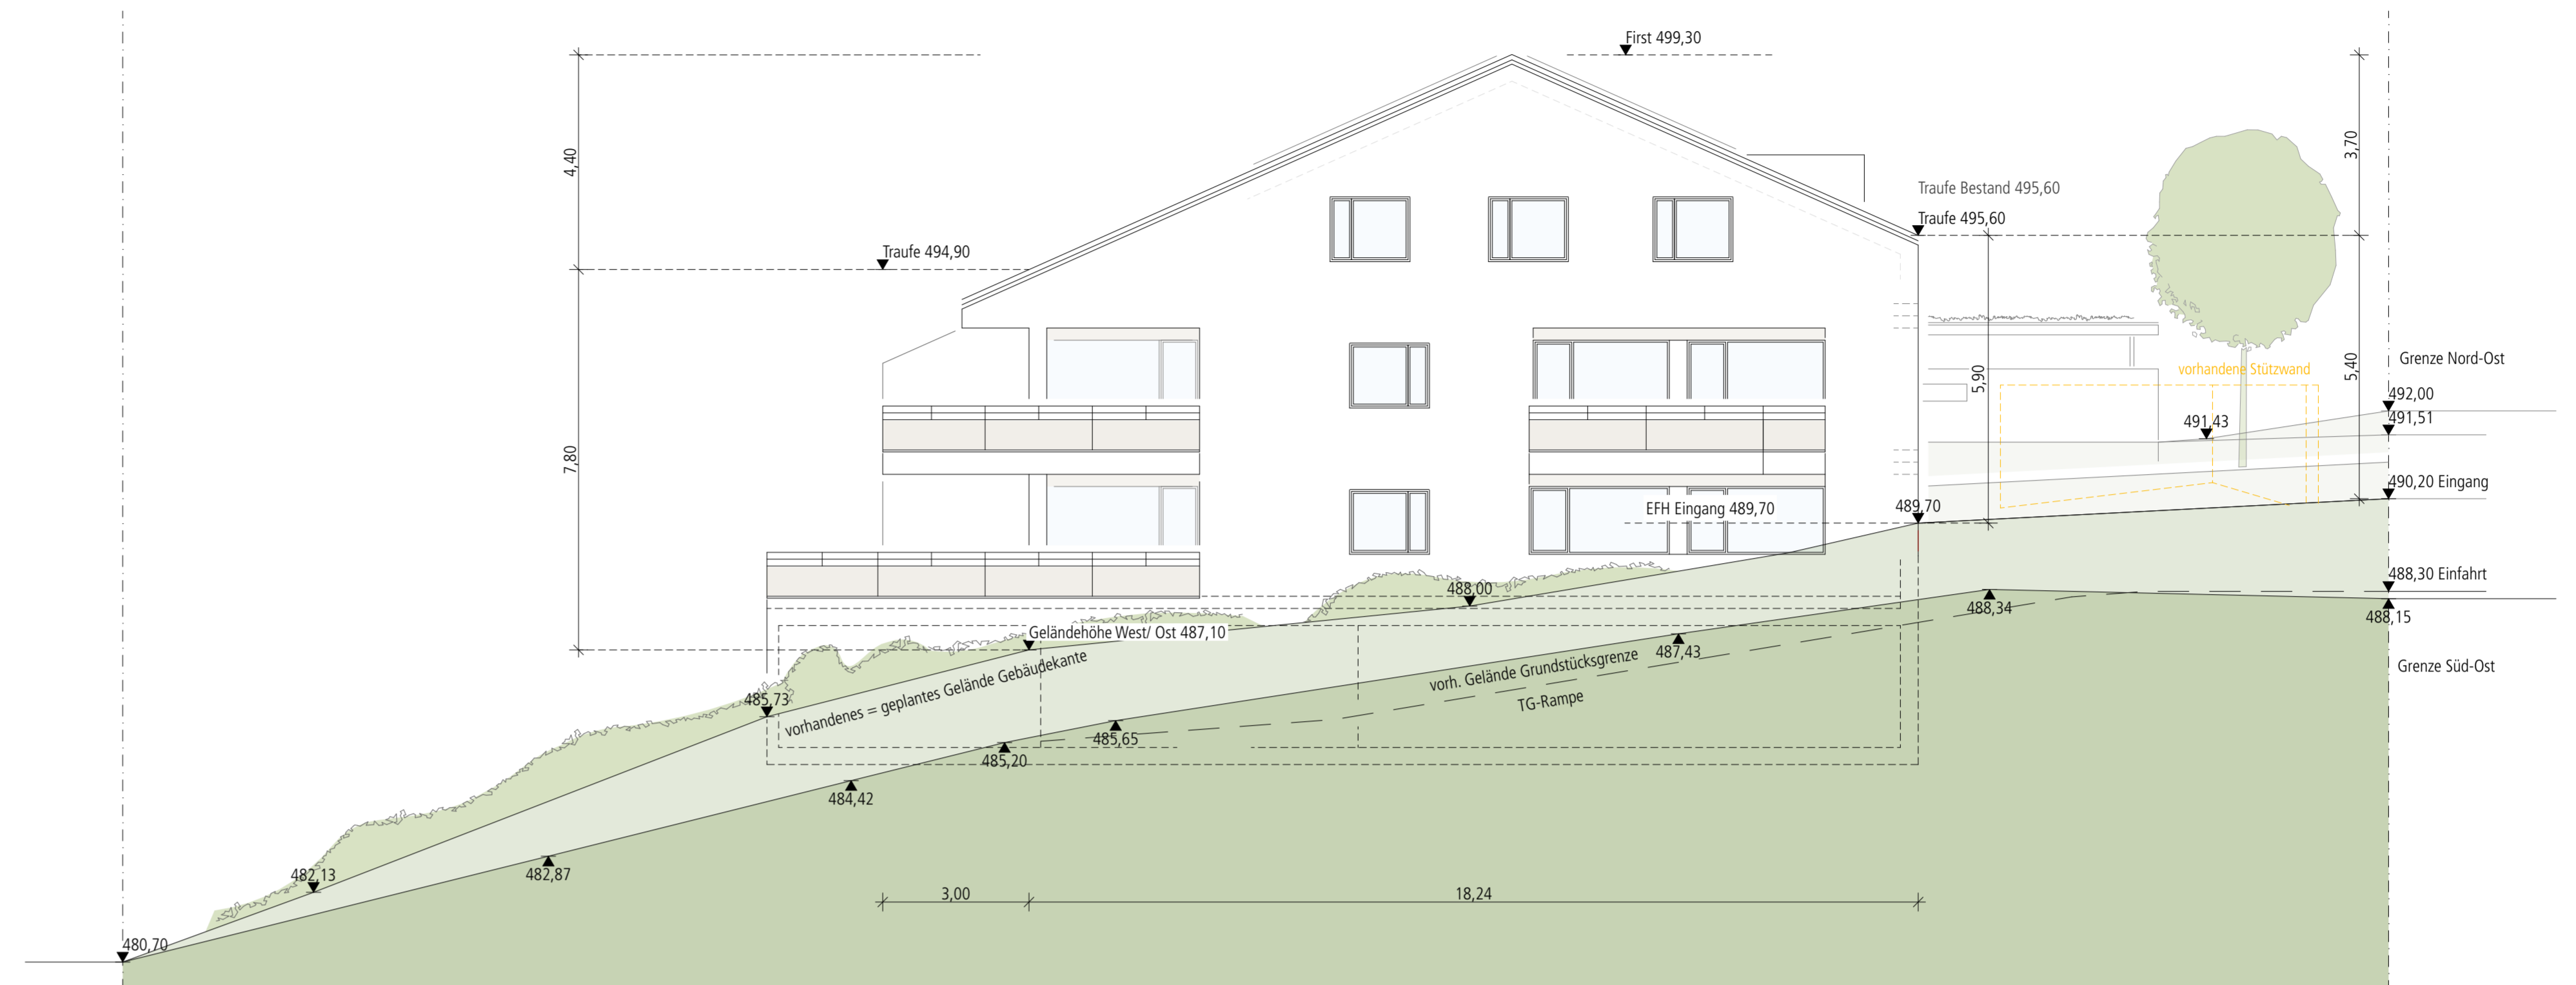

Ansicht Süd

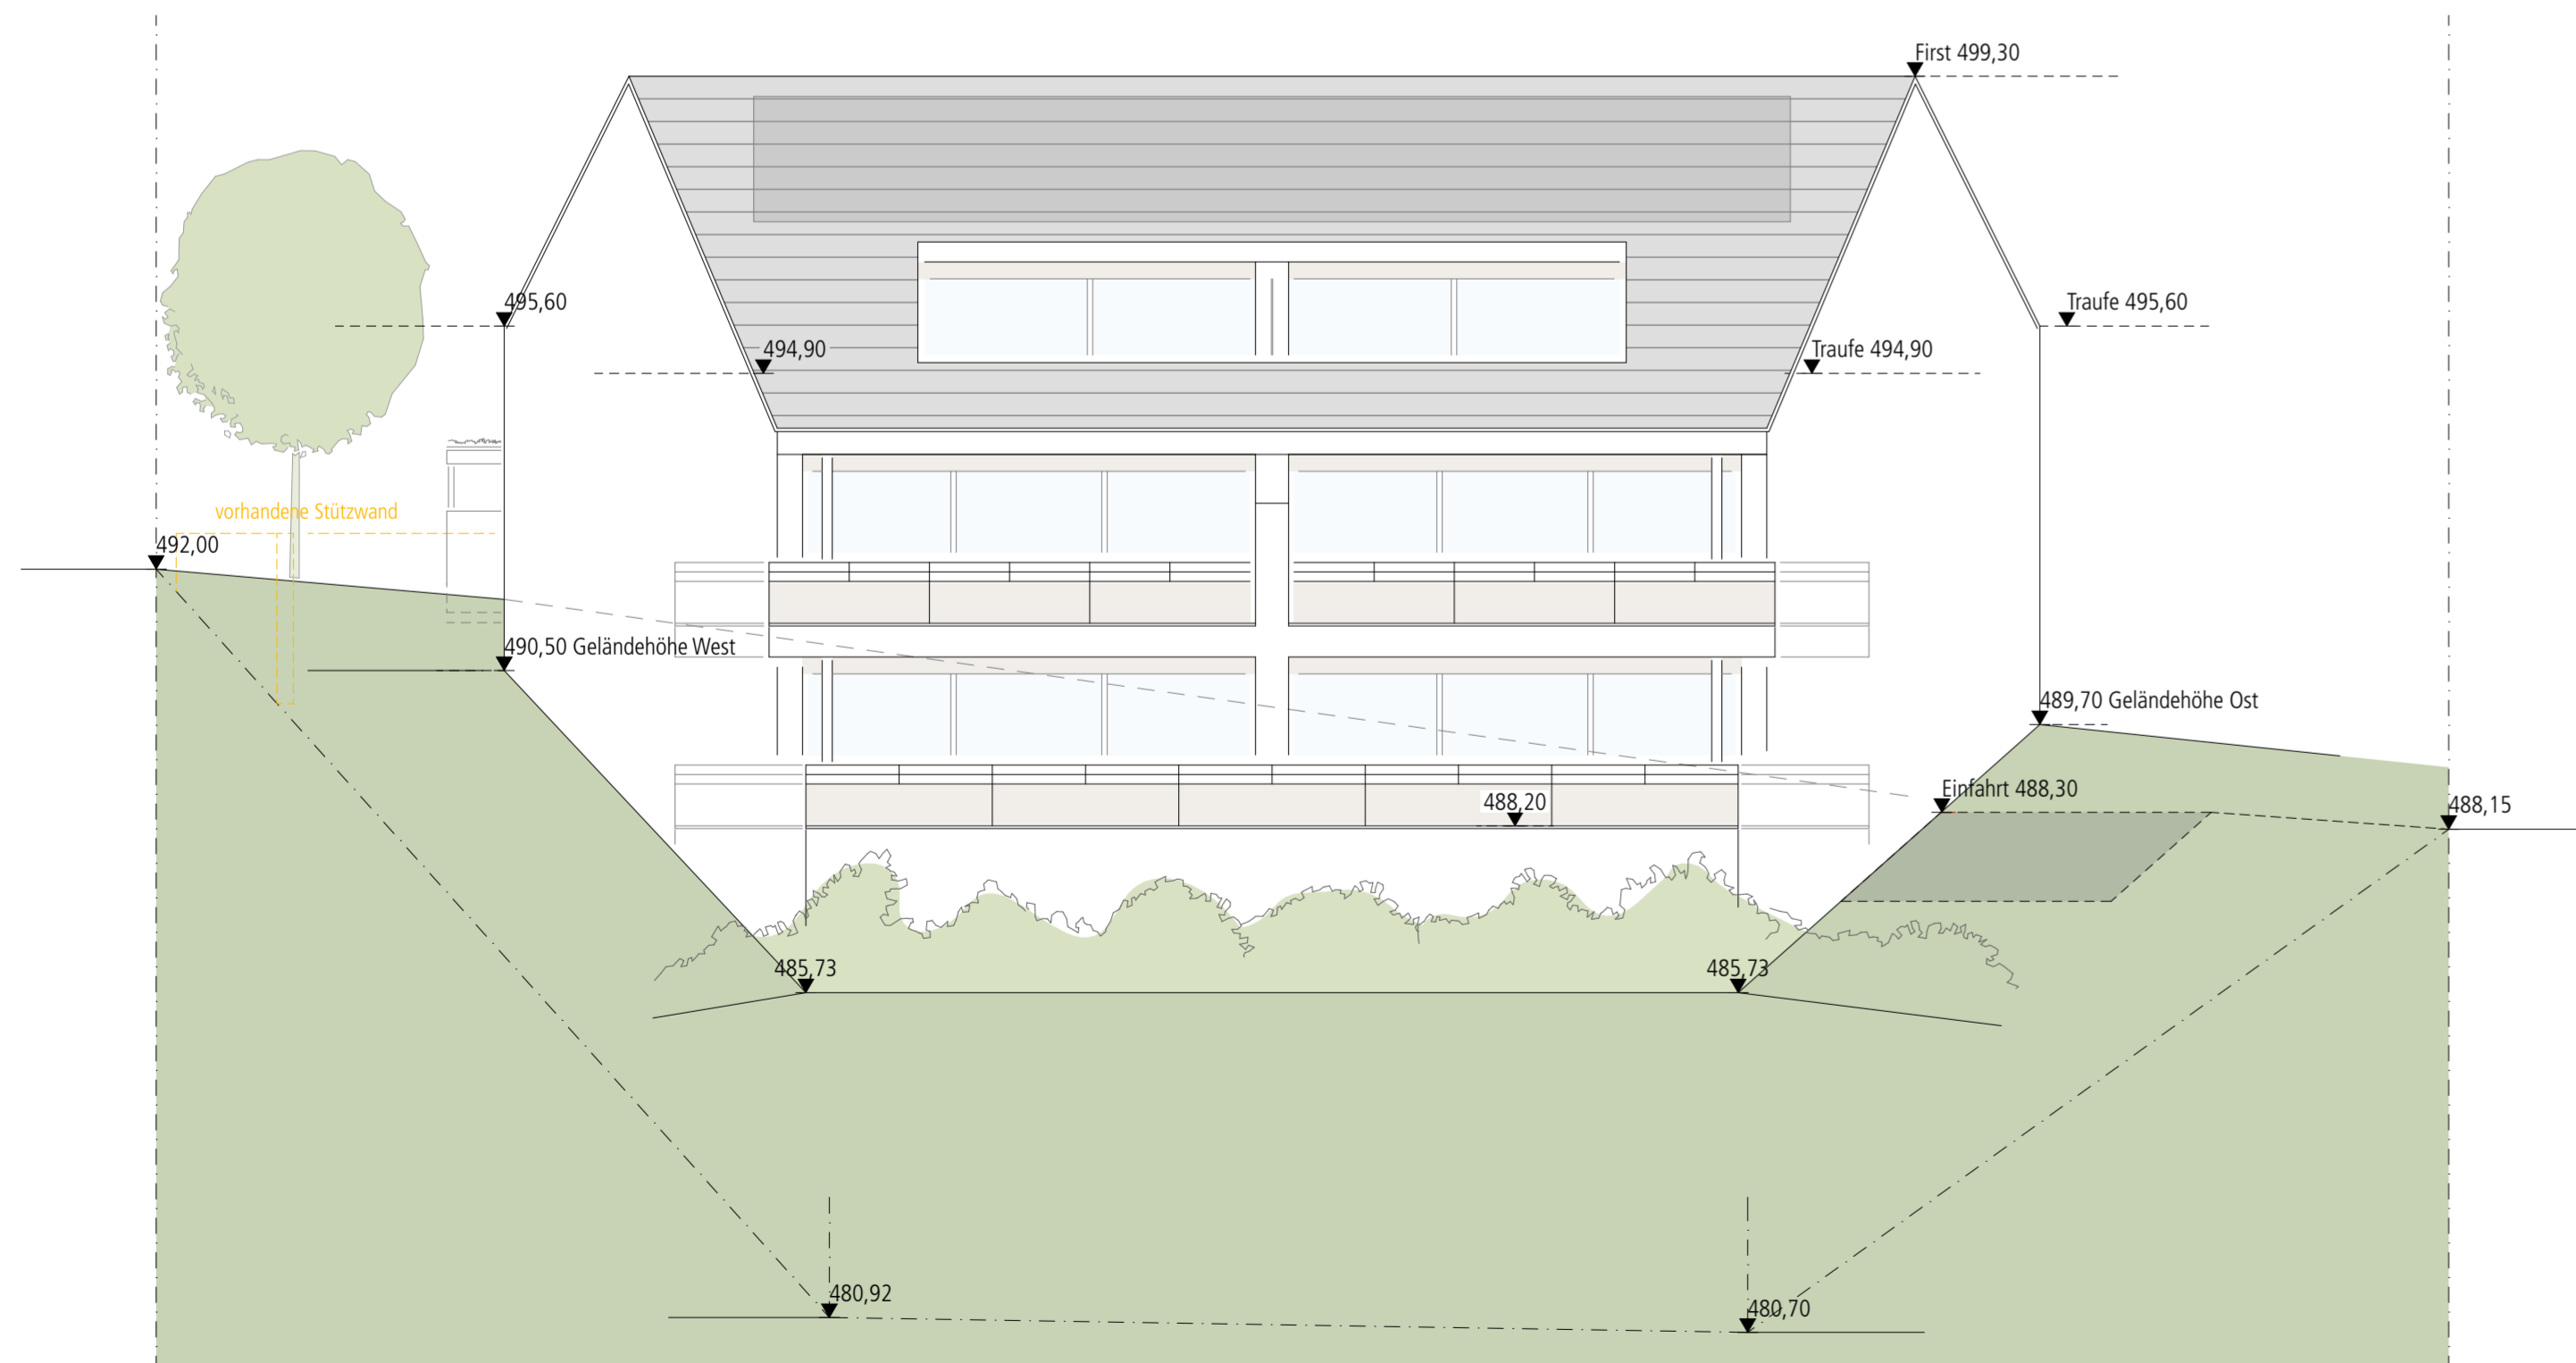

Ansicht West

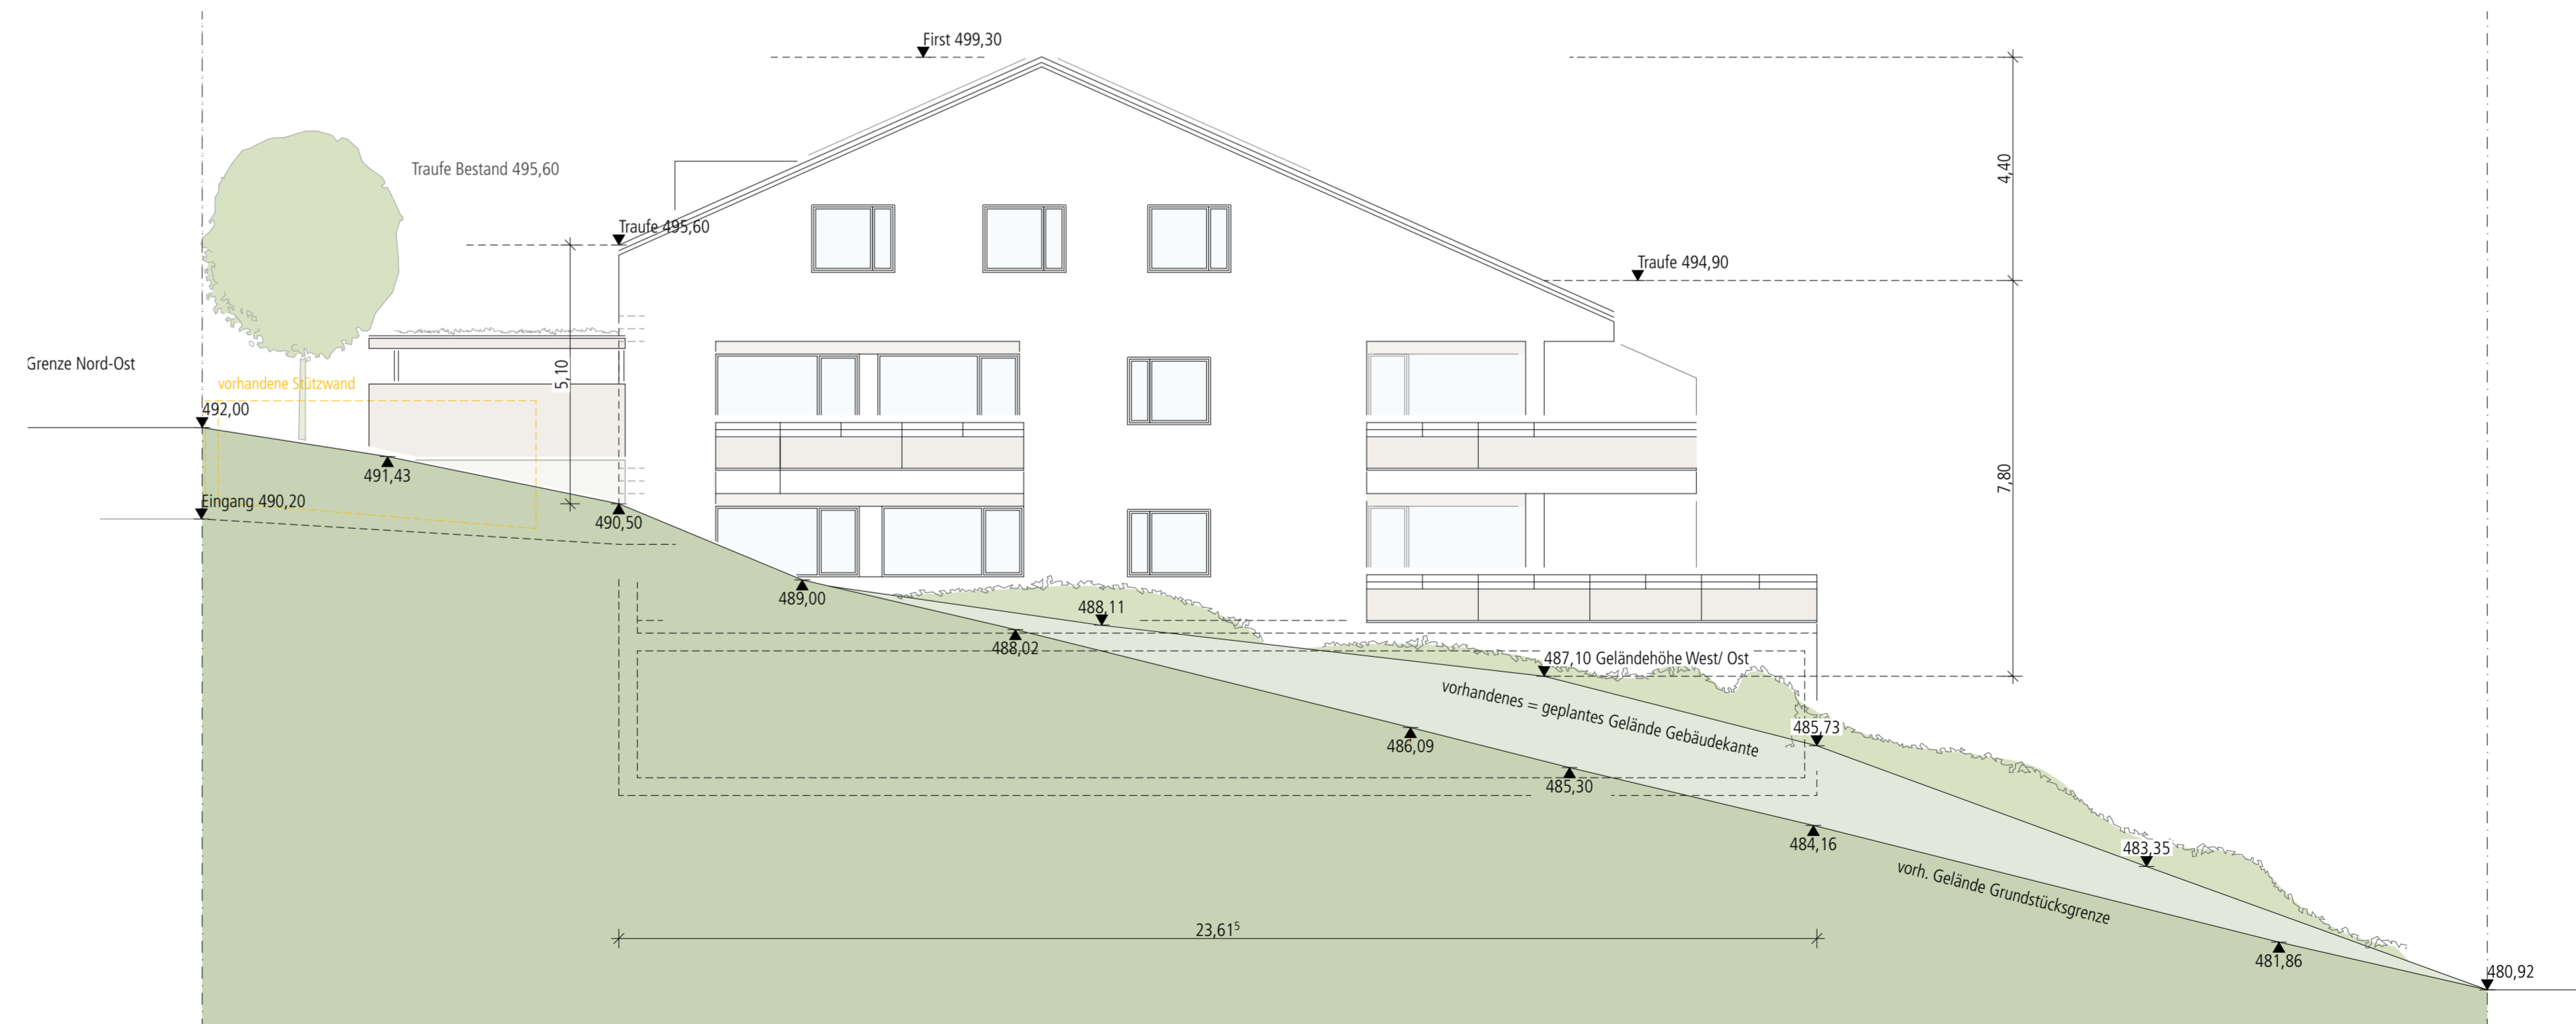

Ansicht Nord

Antrag auf Baugenehmigung

Bauvorhaben
Neubau Mehrfamilienhaus mit 6 Wohneinheiten und Tiefgarage

Gelhenbergstraße 19
88677 Markdorf

Grundstück

Gemarkung: Markdorf
Flur: Markdorf
Flurstücks-Nr.: 1236