


Gemeinde: Markdorf
Gemarkung: Wirmetsweiler
Landkreis: Bodenseekreis
Fl.St.Nr. 1772, Wirmetsweiler 11, 88677 Markdorf

LAGEPLAN zeichnerischer Teil

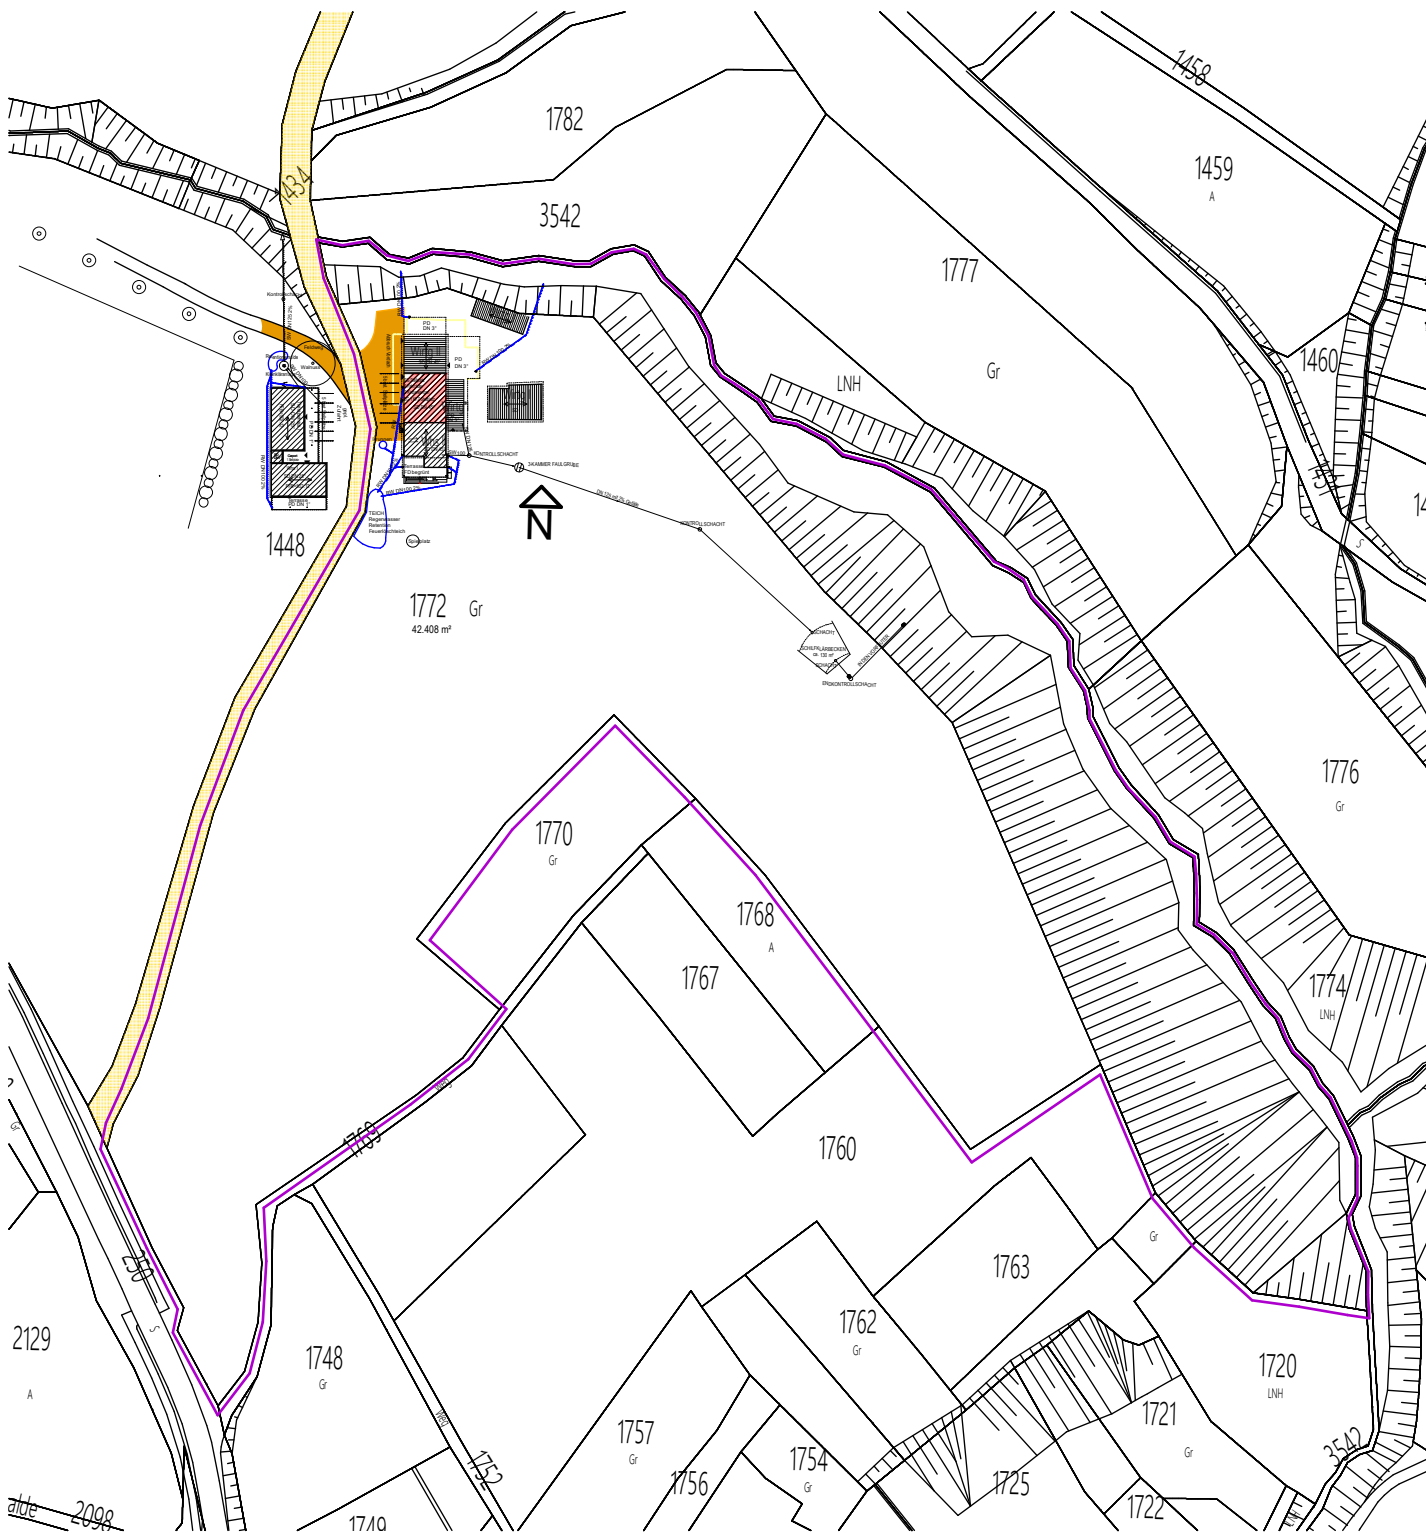

Der Auszug stimmt mit dem Liegenschaftskataster überein. (§4 Abs. 2 LBOVVO)


LAGEPLAN ÜBERSICHT

Masstab 1:2000
Datum 21.10.2024

Gemeinde: Markdorf
Gemarkung: Wirmetsweiler
Landkreis: Bodenseekreis

Fl.St.Nr. 1772, Wirmetsweiler 11, 88677 Markdorf

LAGEPLAN zeichnerischer Teil

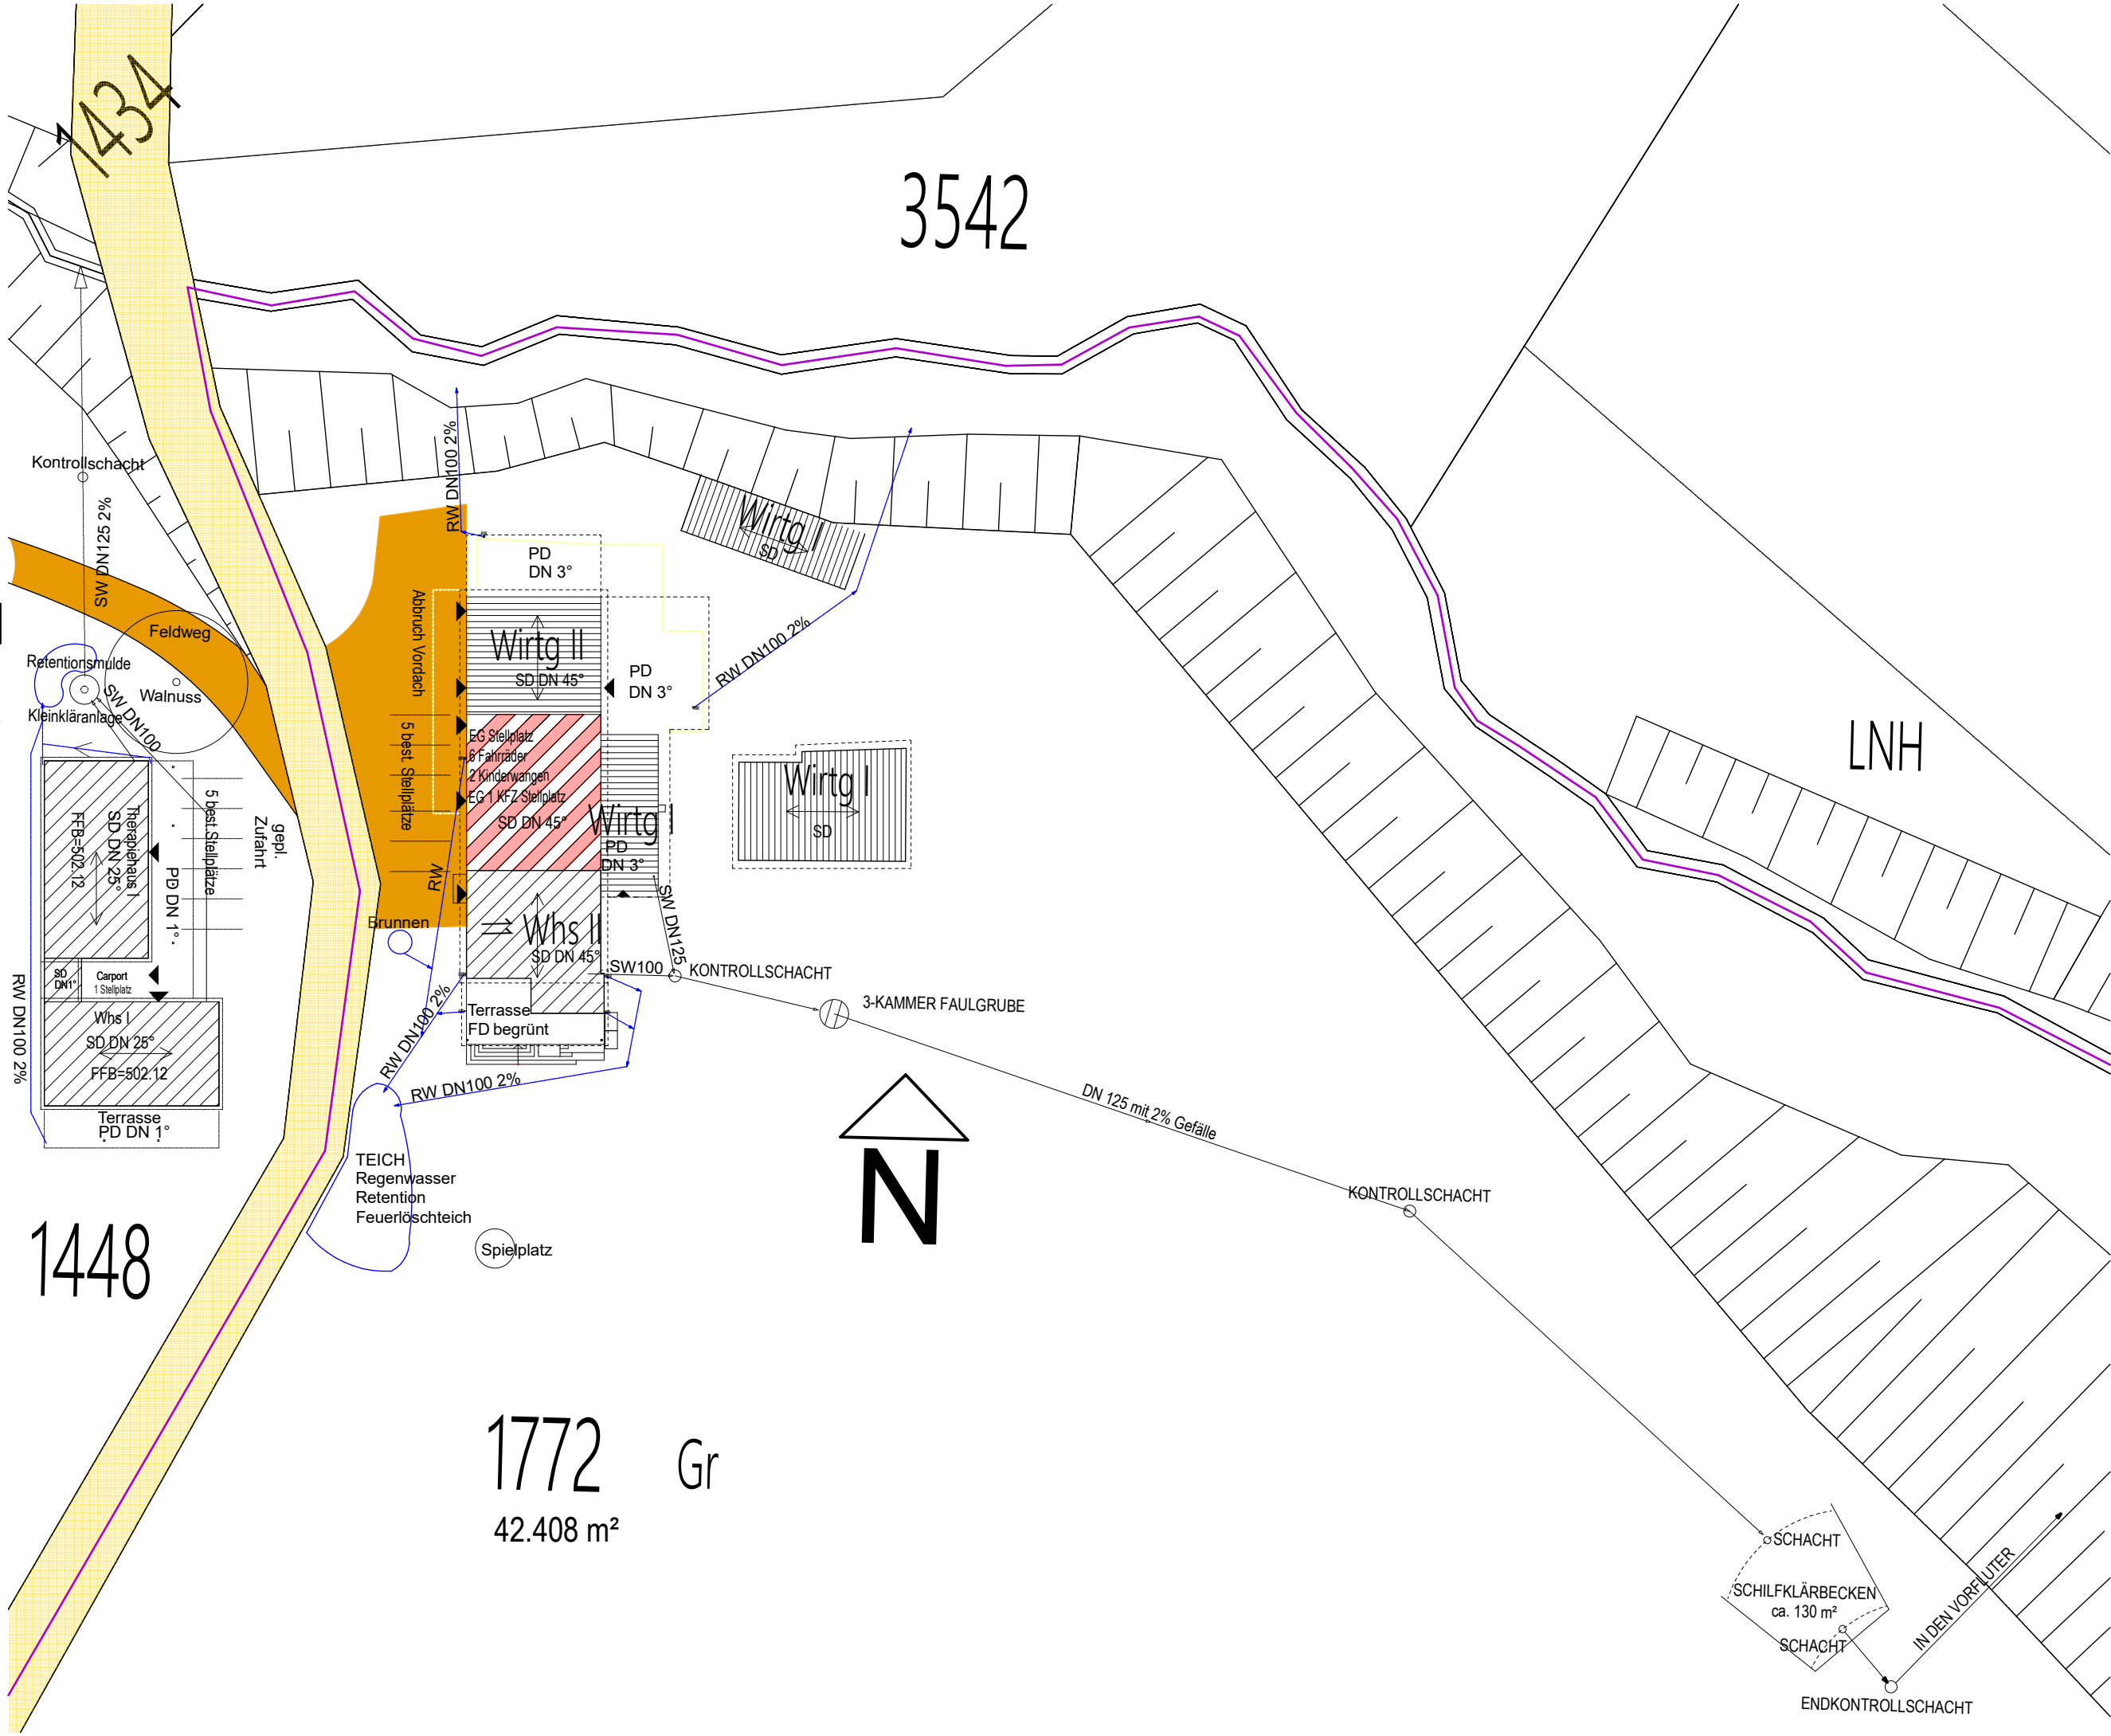


Der Auszug stimmt mit dem Liegenschaftskataster überein. (§4 Abs. 2 LBOVVO)


BAUGESUCH

Lageplan


LEGENDE
BESTAND (grey line)
ABBRUCH (yellow line)
NEU (red line)
Massstab 1:500
Datum 21.10.2024

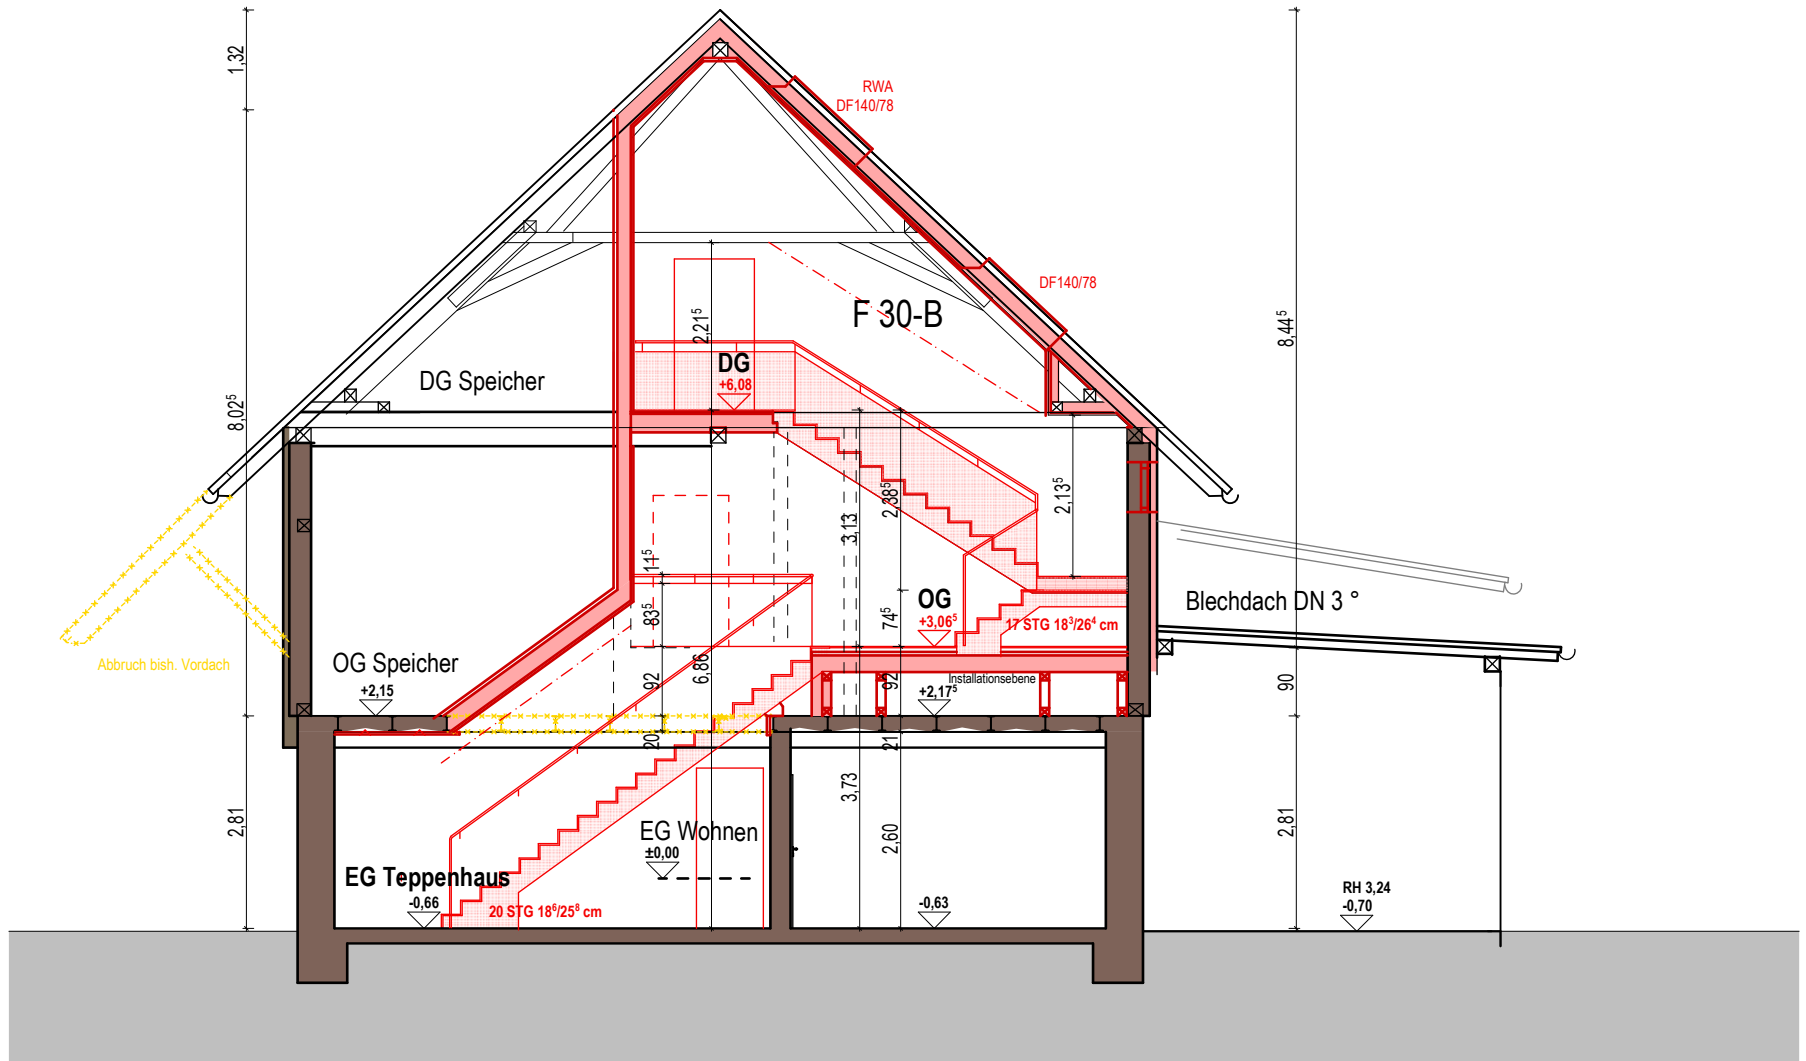

Schnitt A

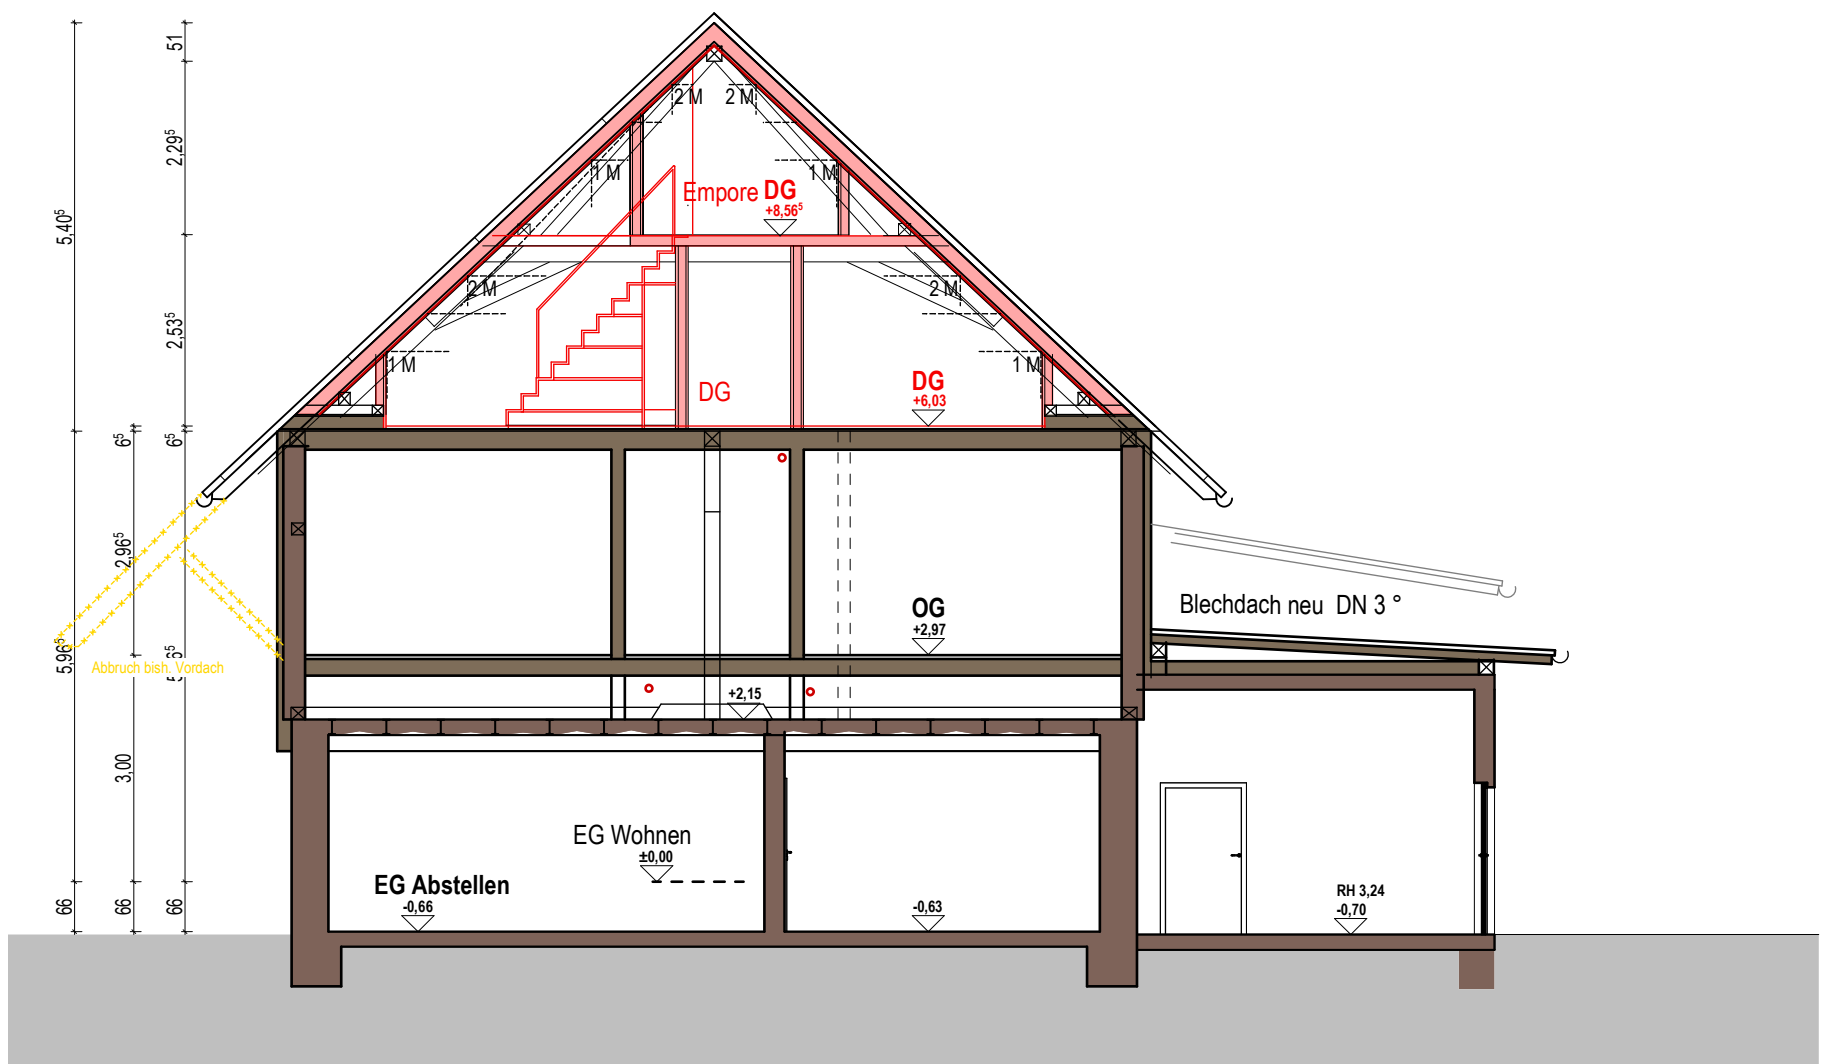

Schnitt B

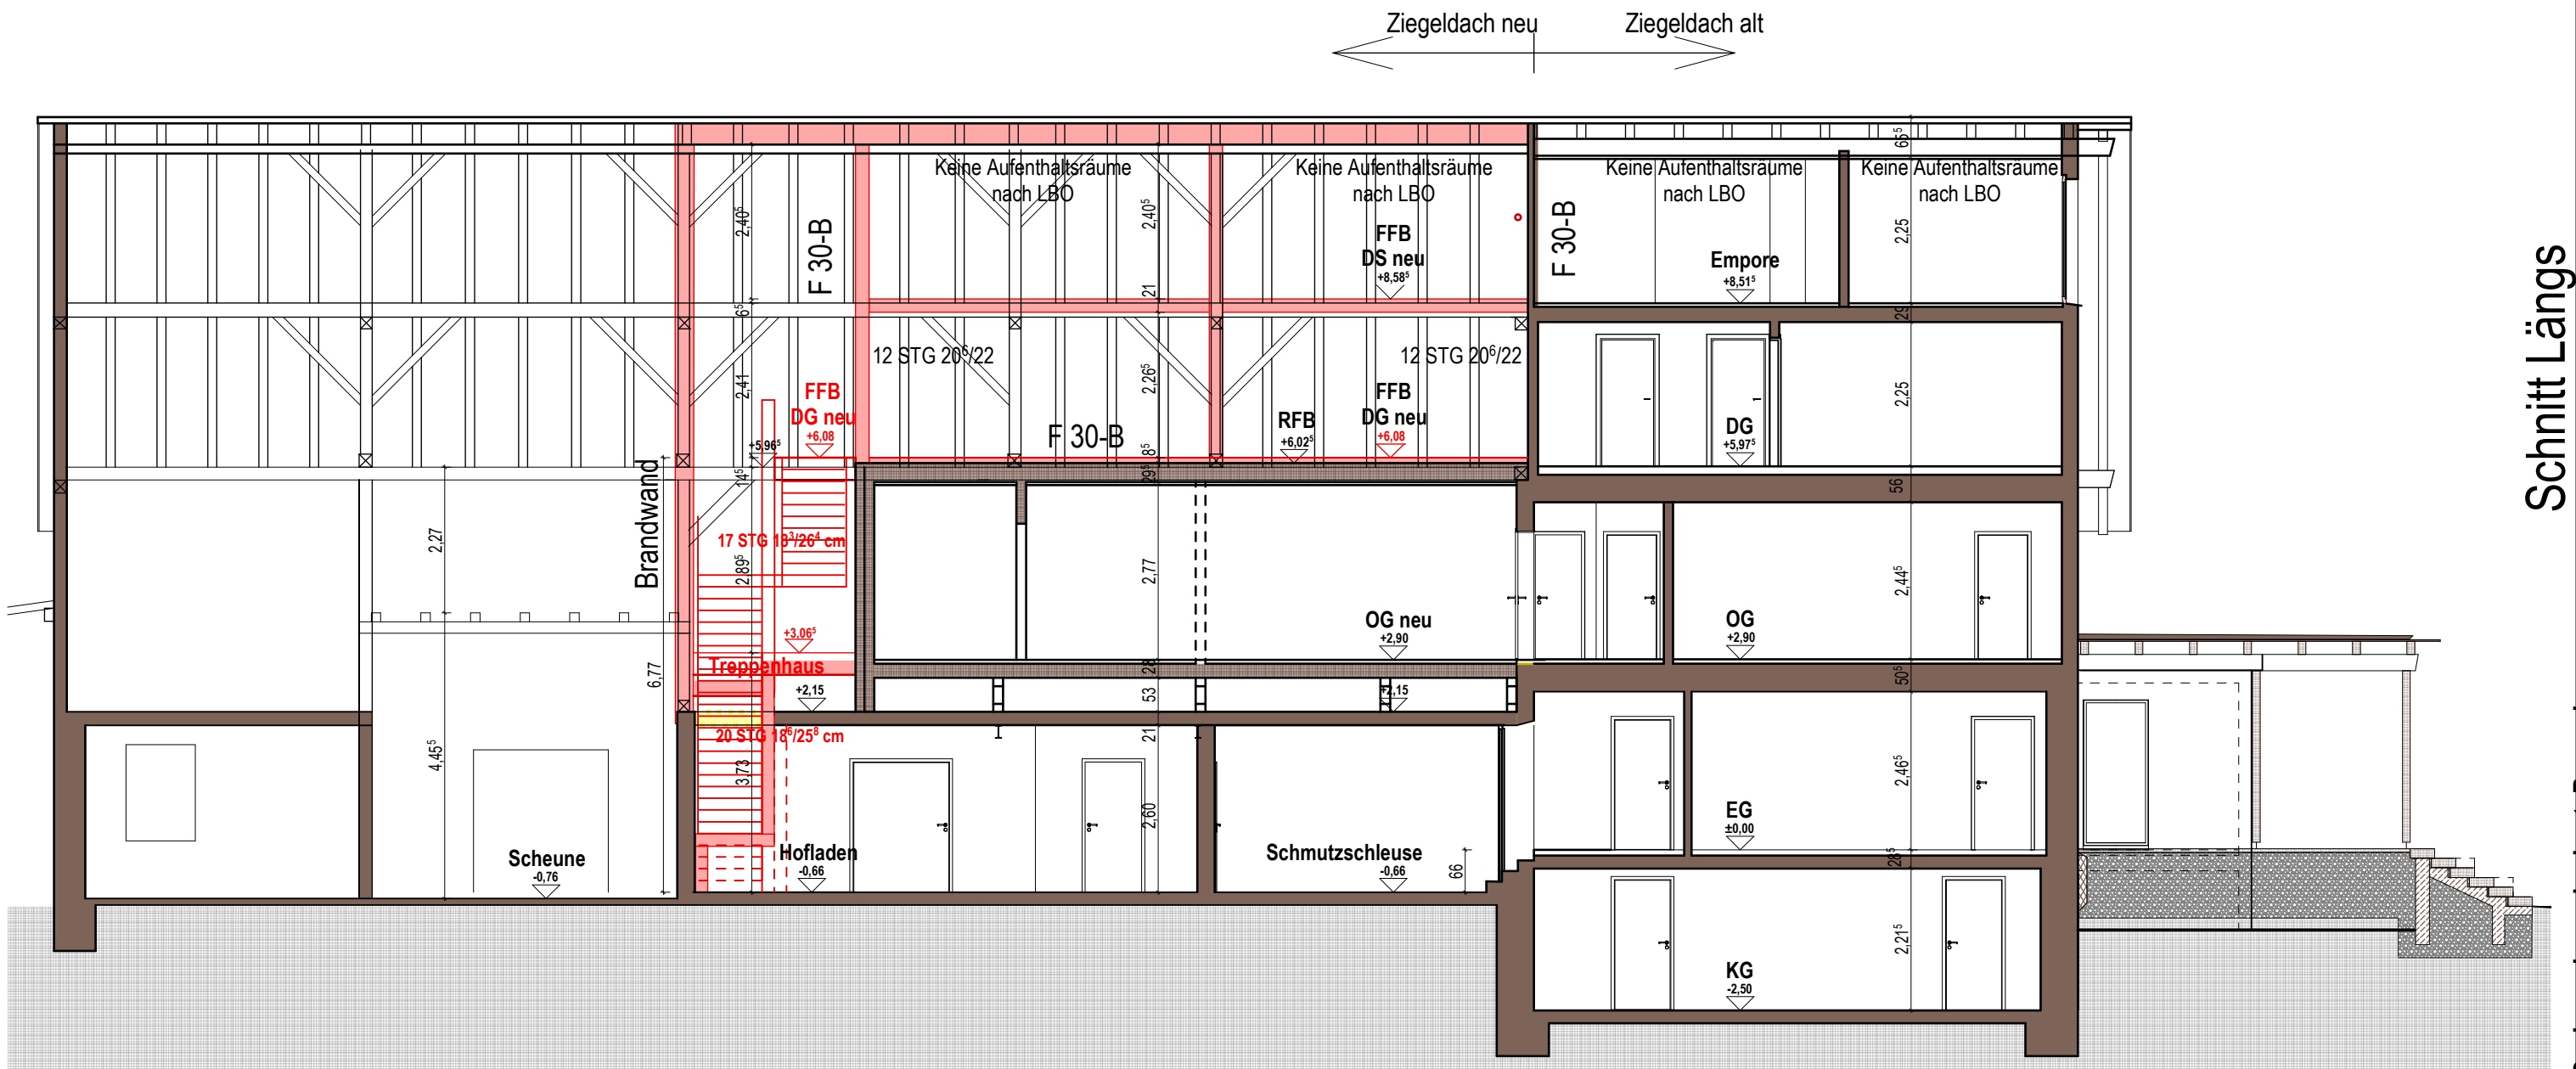

Schnitt C

Schnitt Längs

BAUGESUCH




BESTAND
 ABRUCH
 NEU
 1:100
 Maßstab
 Datum 21.10.2024

Ansichten Süd und West



Nord

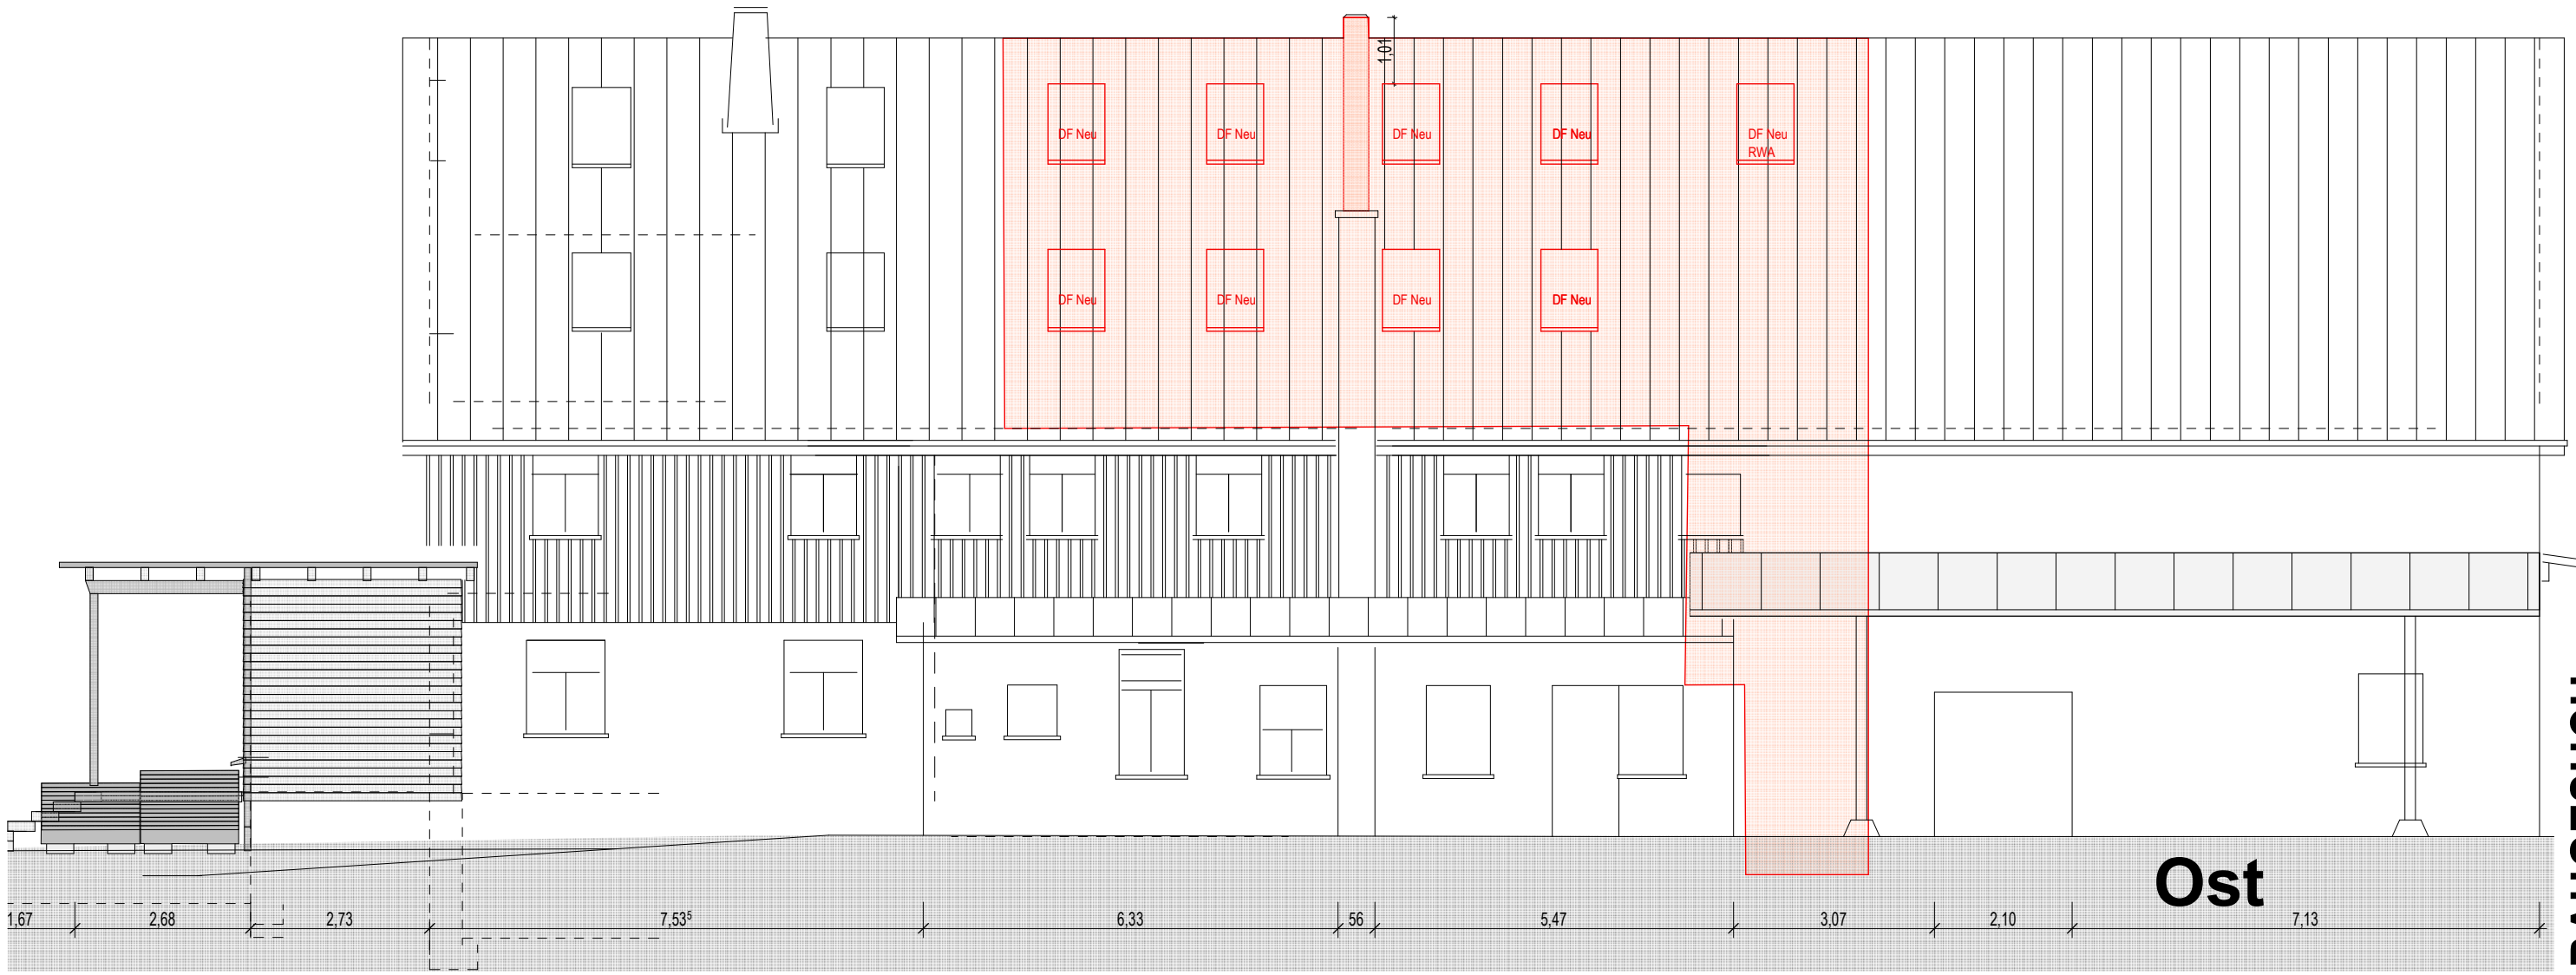

Ost

Anisichten Nord und Ost