


Lageplan

zeichnerischer Teil zum Bauantrag




Kreis: Bodenseekreis
 Gemeinde: Markdorf
 Gemarkung: Markdorf

Maßstab 1:500

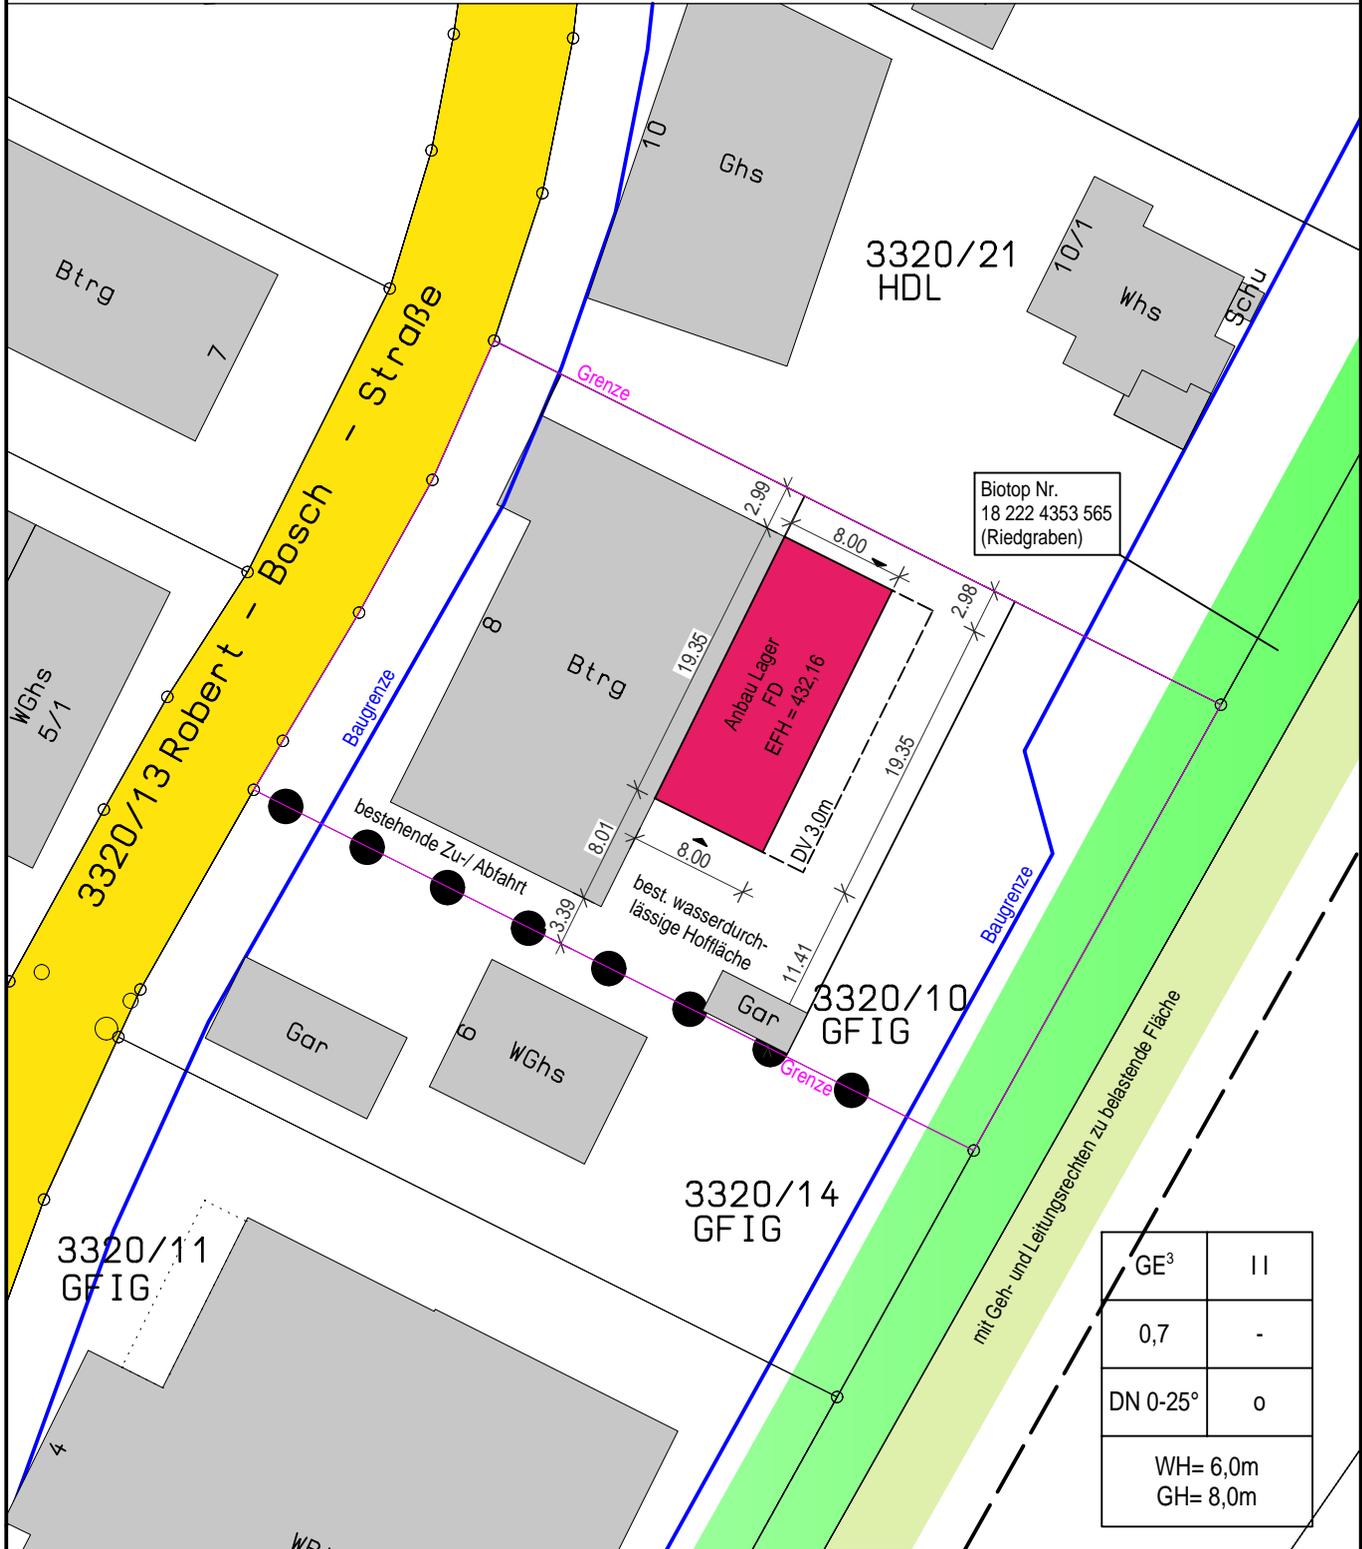

GE ³	II
0,7	-
DN 0-25°	o
WH= 6,0m GH= 8,0m	

Vorhandene Versorgungsleitungen im Baugrundstück sind nicht dargestellt. Die Übereinstimmung des Zeichn. Teils mit dem Auszug aus dem Liegenschaftskataster wird bestätigt. Abweichungen gegenüber dem Grundbuch sind möglich.

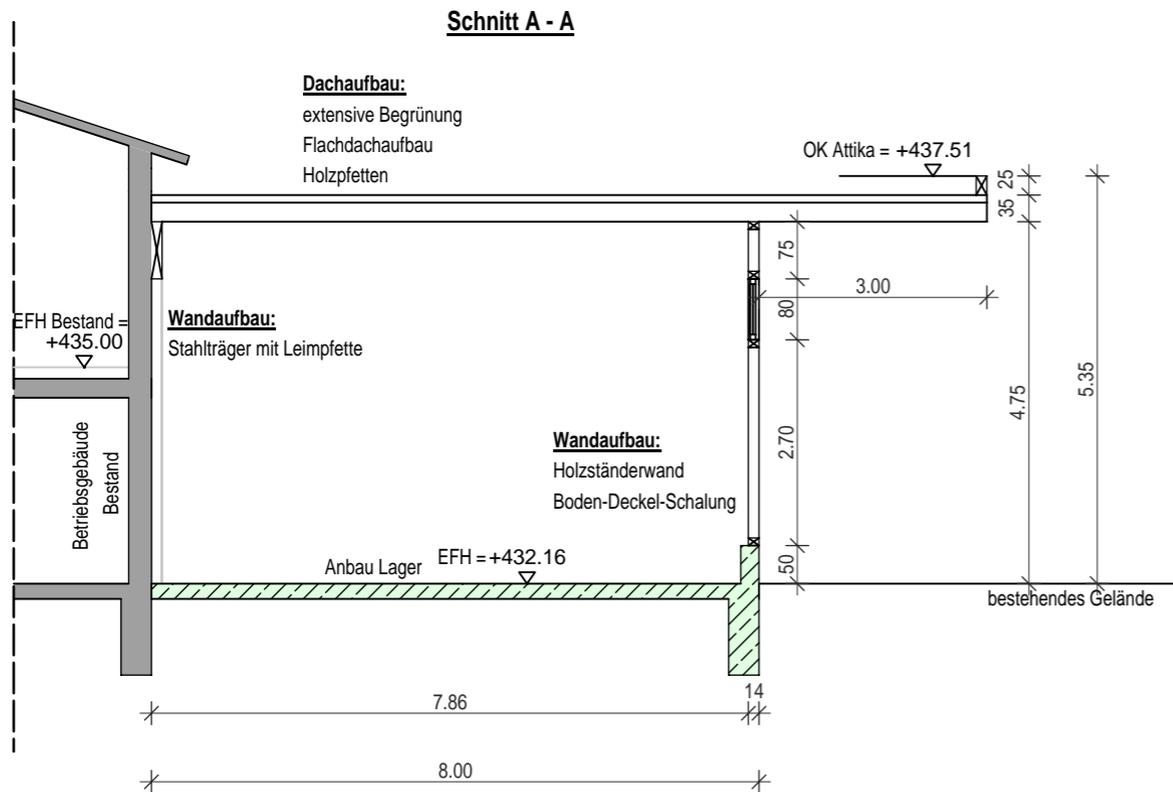




Baugesuch

Maßstab 1:100

Planinhalt
Schnitt A-A

Bauvorhaben
Anbau Lager an best. Betriebsgebäude

Robert-Bosch-Straße 8
88677 Markdorf

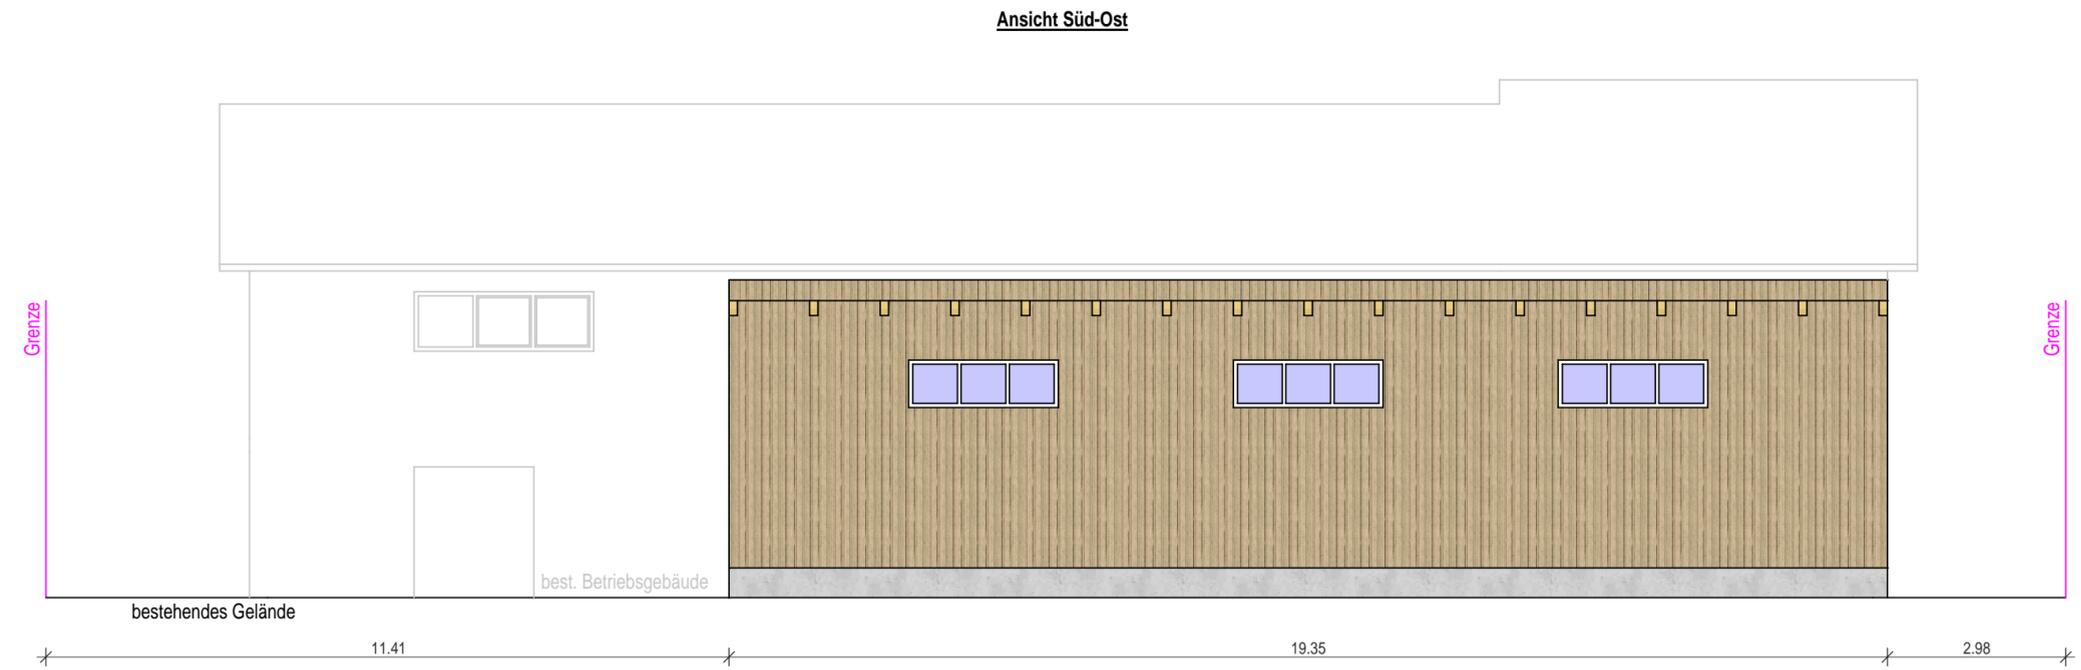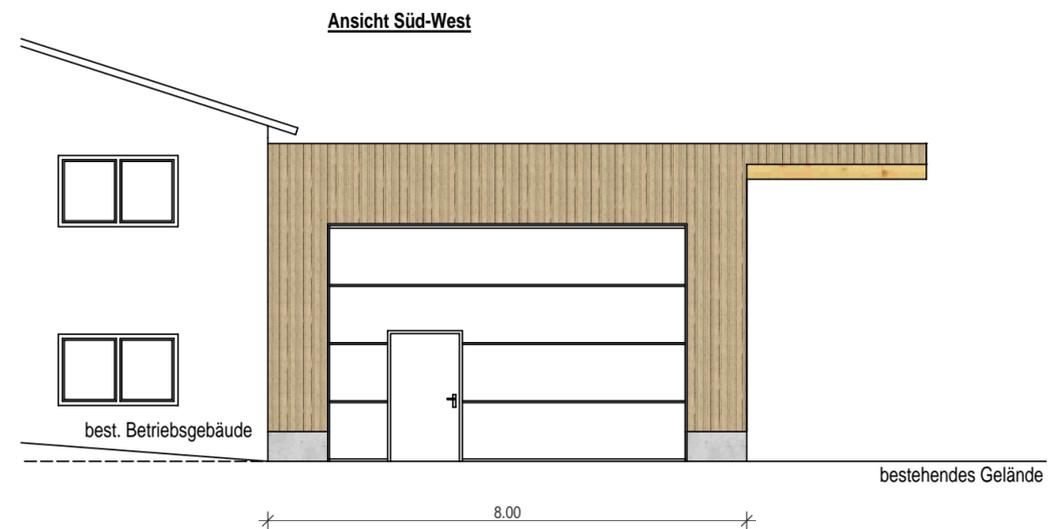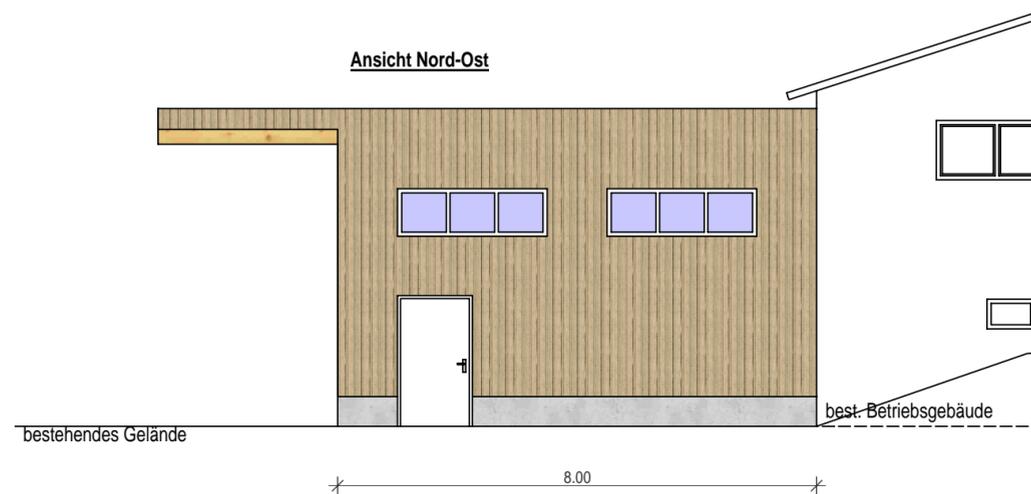

Baugesuch

Maßstab 1:100

Planinhalt
Ansichten

Bauvorhaben
Anbau Lager an best. Betriebsgebäude

Robert-Bosch-Straße 8
88677 Markdorf