



Stadt/Gemeinde : Markdorf

Gemarkung : Markdorf

Landkreis : Bodenseekreis


LAGEPLAN

Auszug aus
web.geoas.de

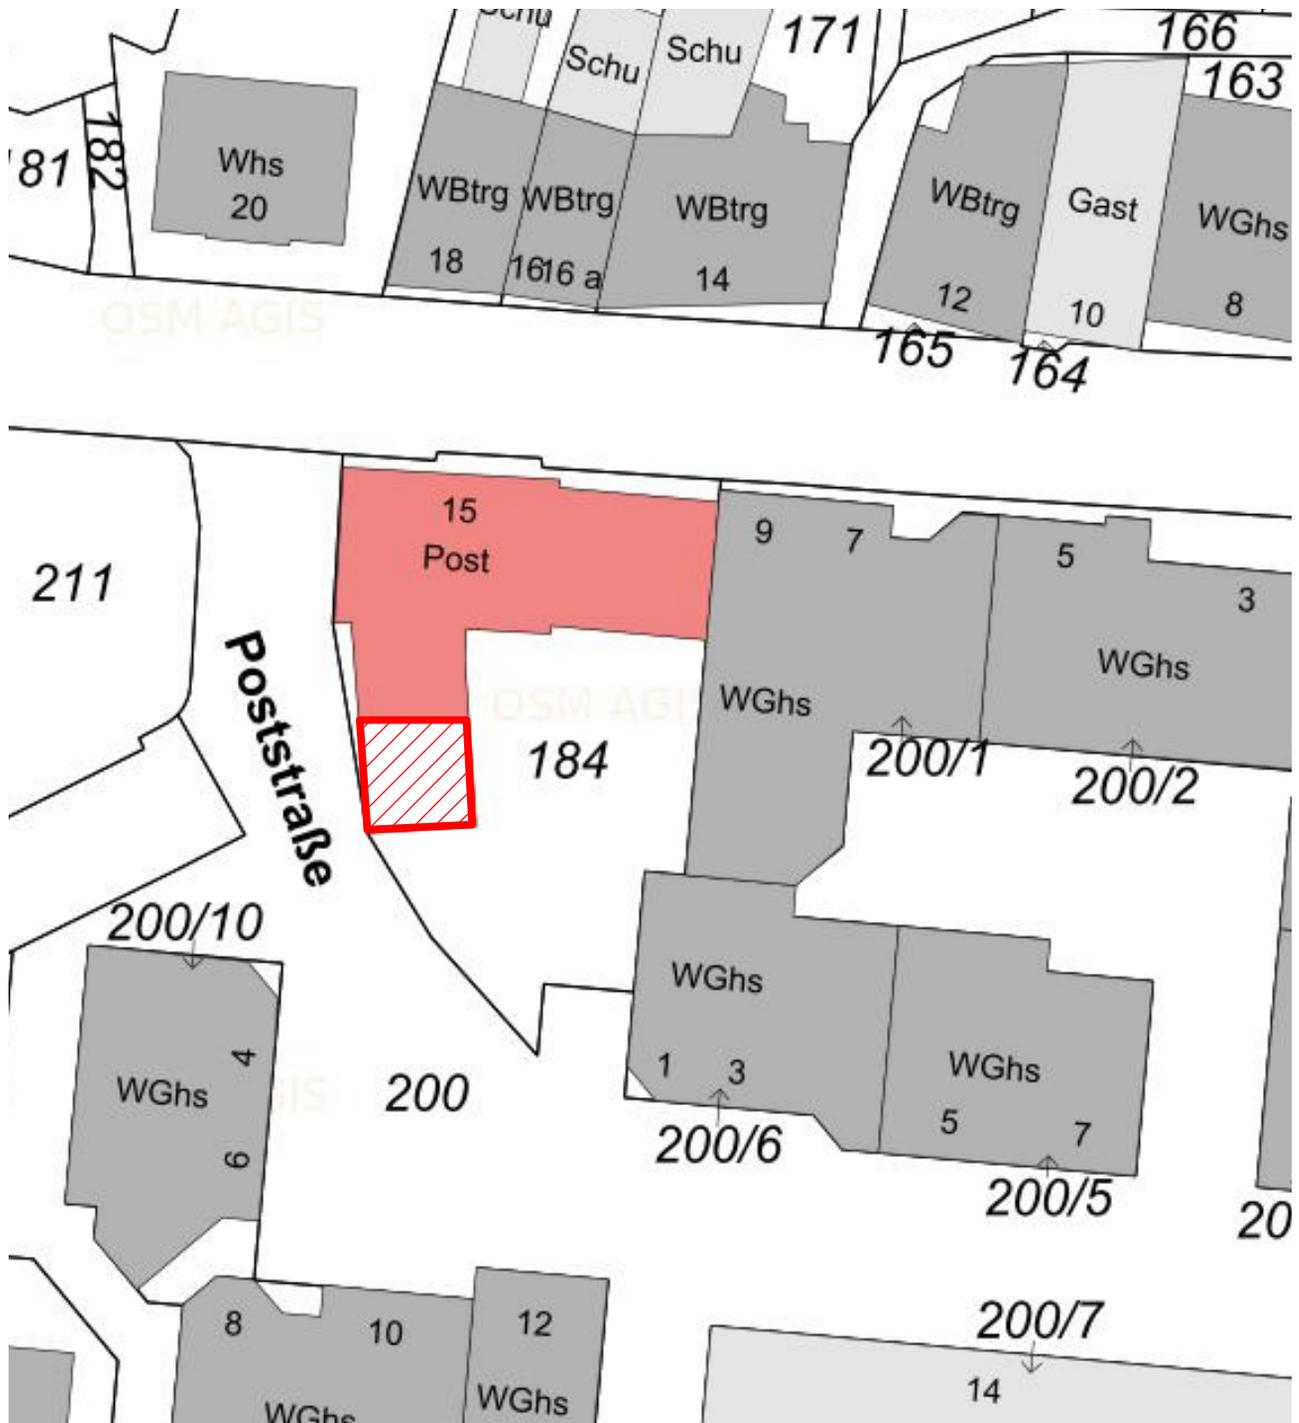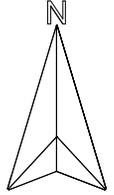



WESTSEITE

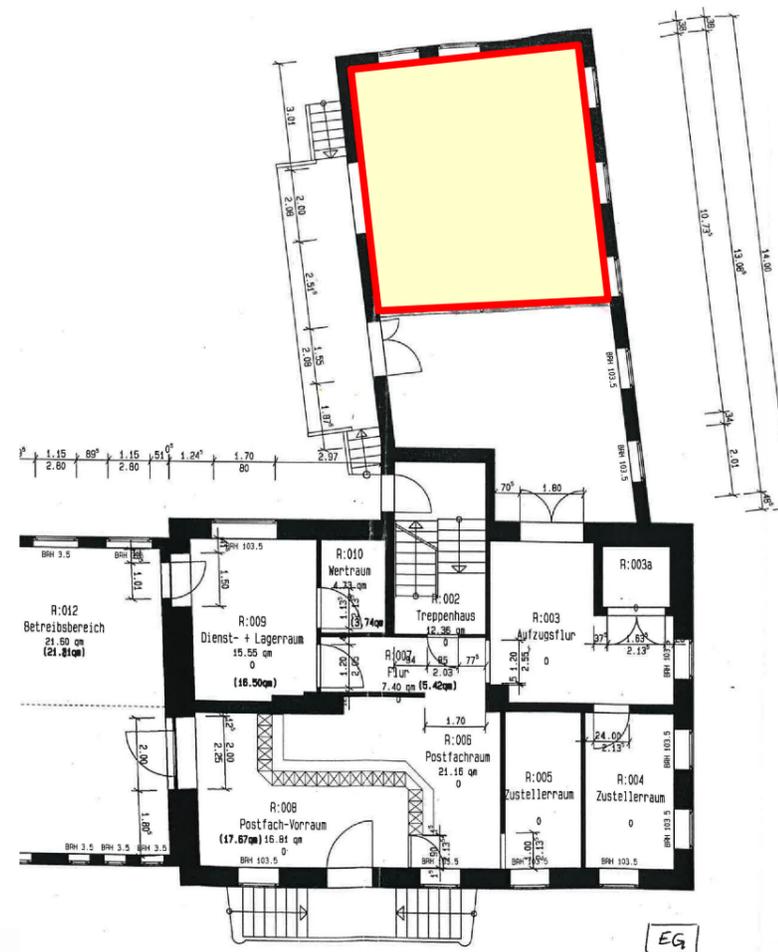

SÜDSEITE



OSTSEITE

 Nutzungsänderung

Antrag auf Baugenehmigung Bauvorhaben:

Nutzungsänderung Barbetrieb
Hauptstr. 15, 88677 Markdorf

Grundstück:

Gemeinde: Markdorf
Flurstück-Nr.: 184/0

Planbezeichnung **Ansichten**
Grundriss

PLAN - INDEX 1
MASSSTAB 1 : 200
DATUM 16.12.2024