


Landkreis: Bodenseekreis
Gemeinde: Markdorf
Gemarkung: Markdorf
Ortsteil:
Bebauungsplan: „Schießstattäcker“

LAGEPLAN

zeichnerischer Teil zum Bauantrag

(§ 4 LBOVVO)

Maßstab: 1 : 500

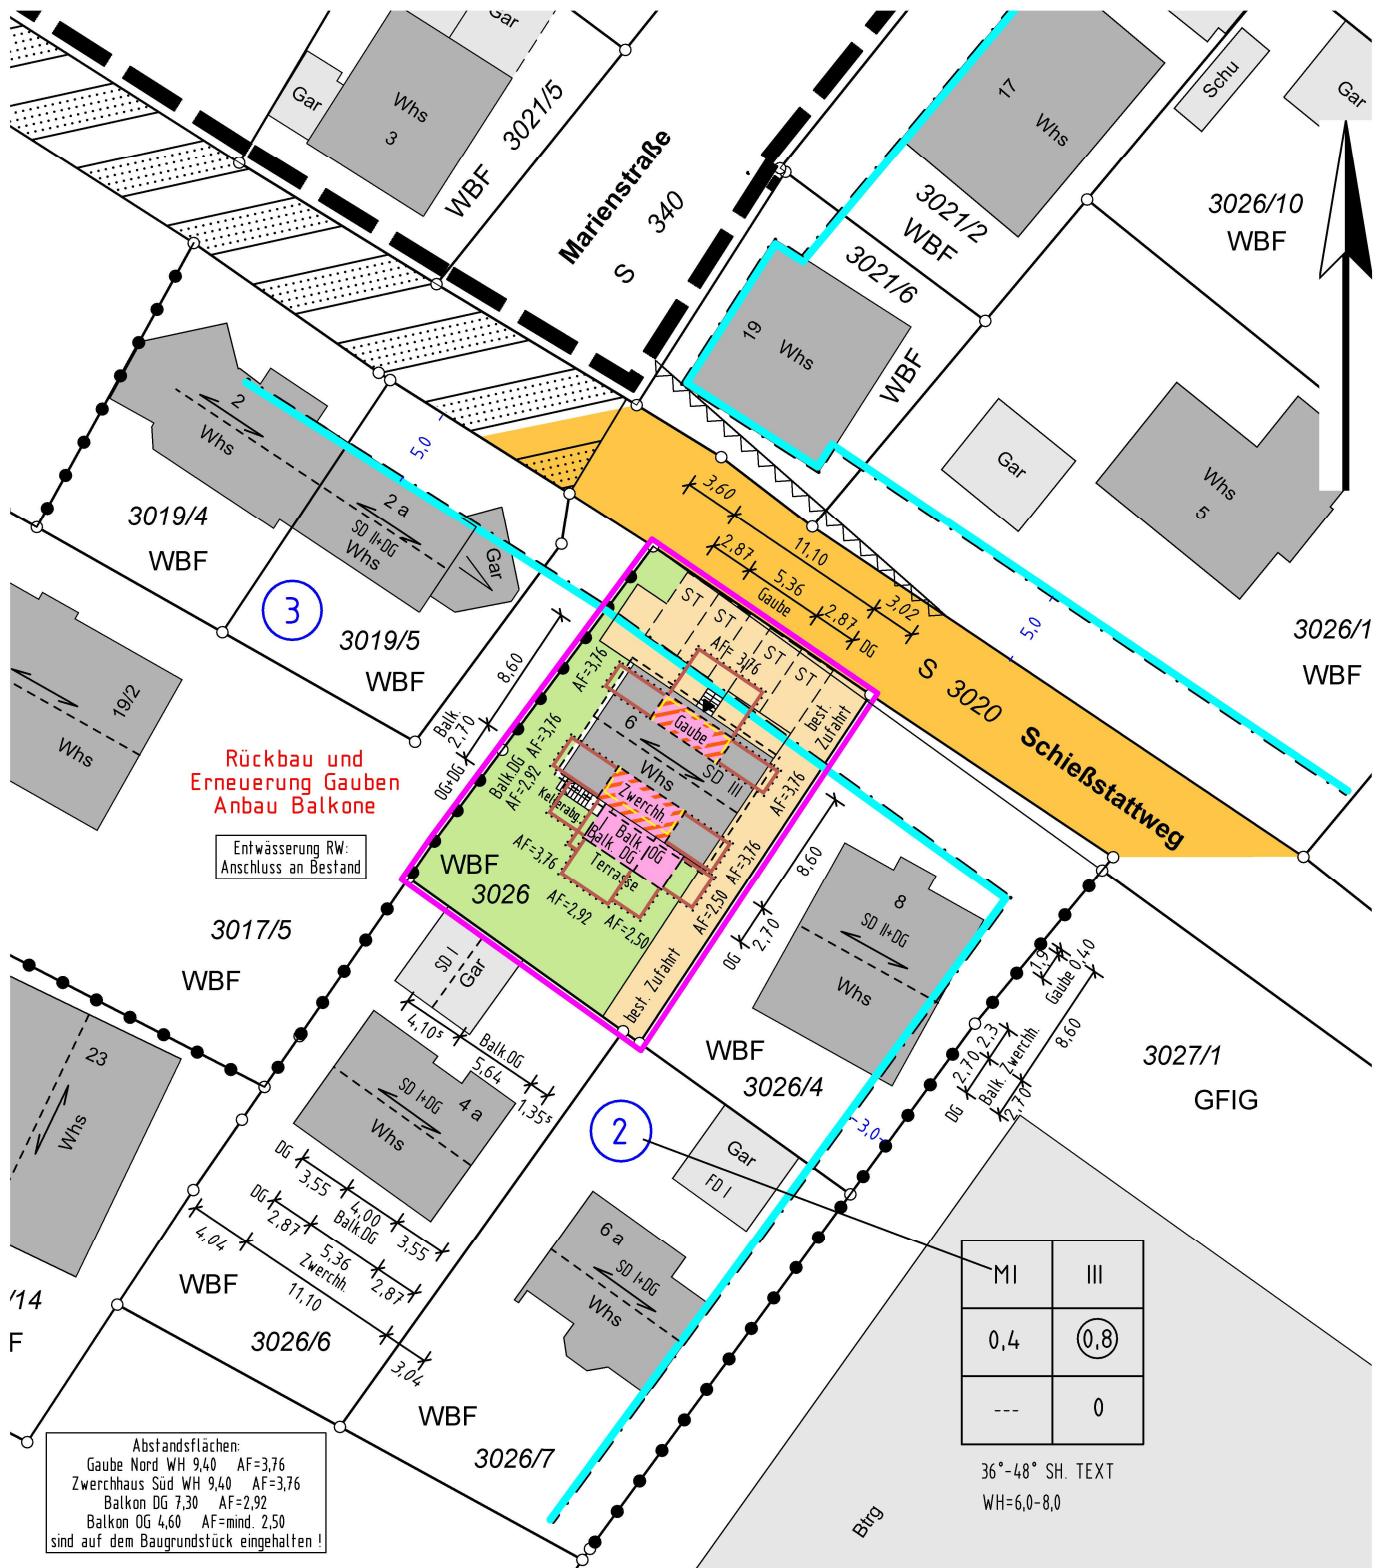


Gefertigt: Meckenbeuren, den 19.08.2024

Auszug aus dem Liegenschaftskataster,
ausgearbeitet nach § 4 LBOVVO.


Hinsichtlich etwa vorhandener unterirdischer
Leitungen wird keine Gewähr übernommen.
Kanal ist vor Anschluss zu prüfen.

Auftrags-Nr. MI-24099
Bearbeiter: B.v.Bönninghausen

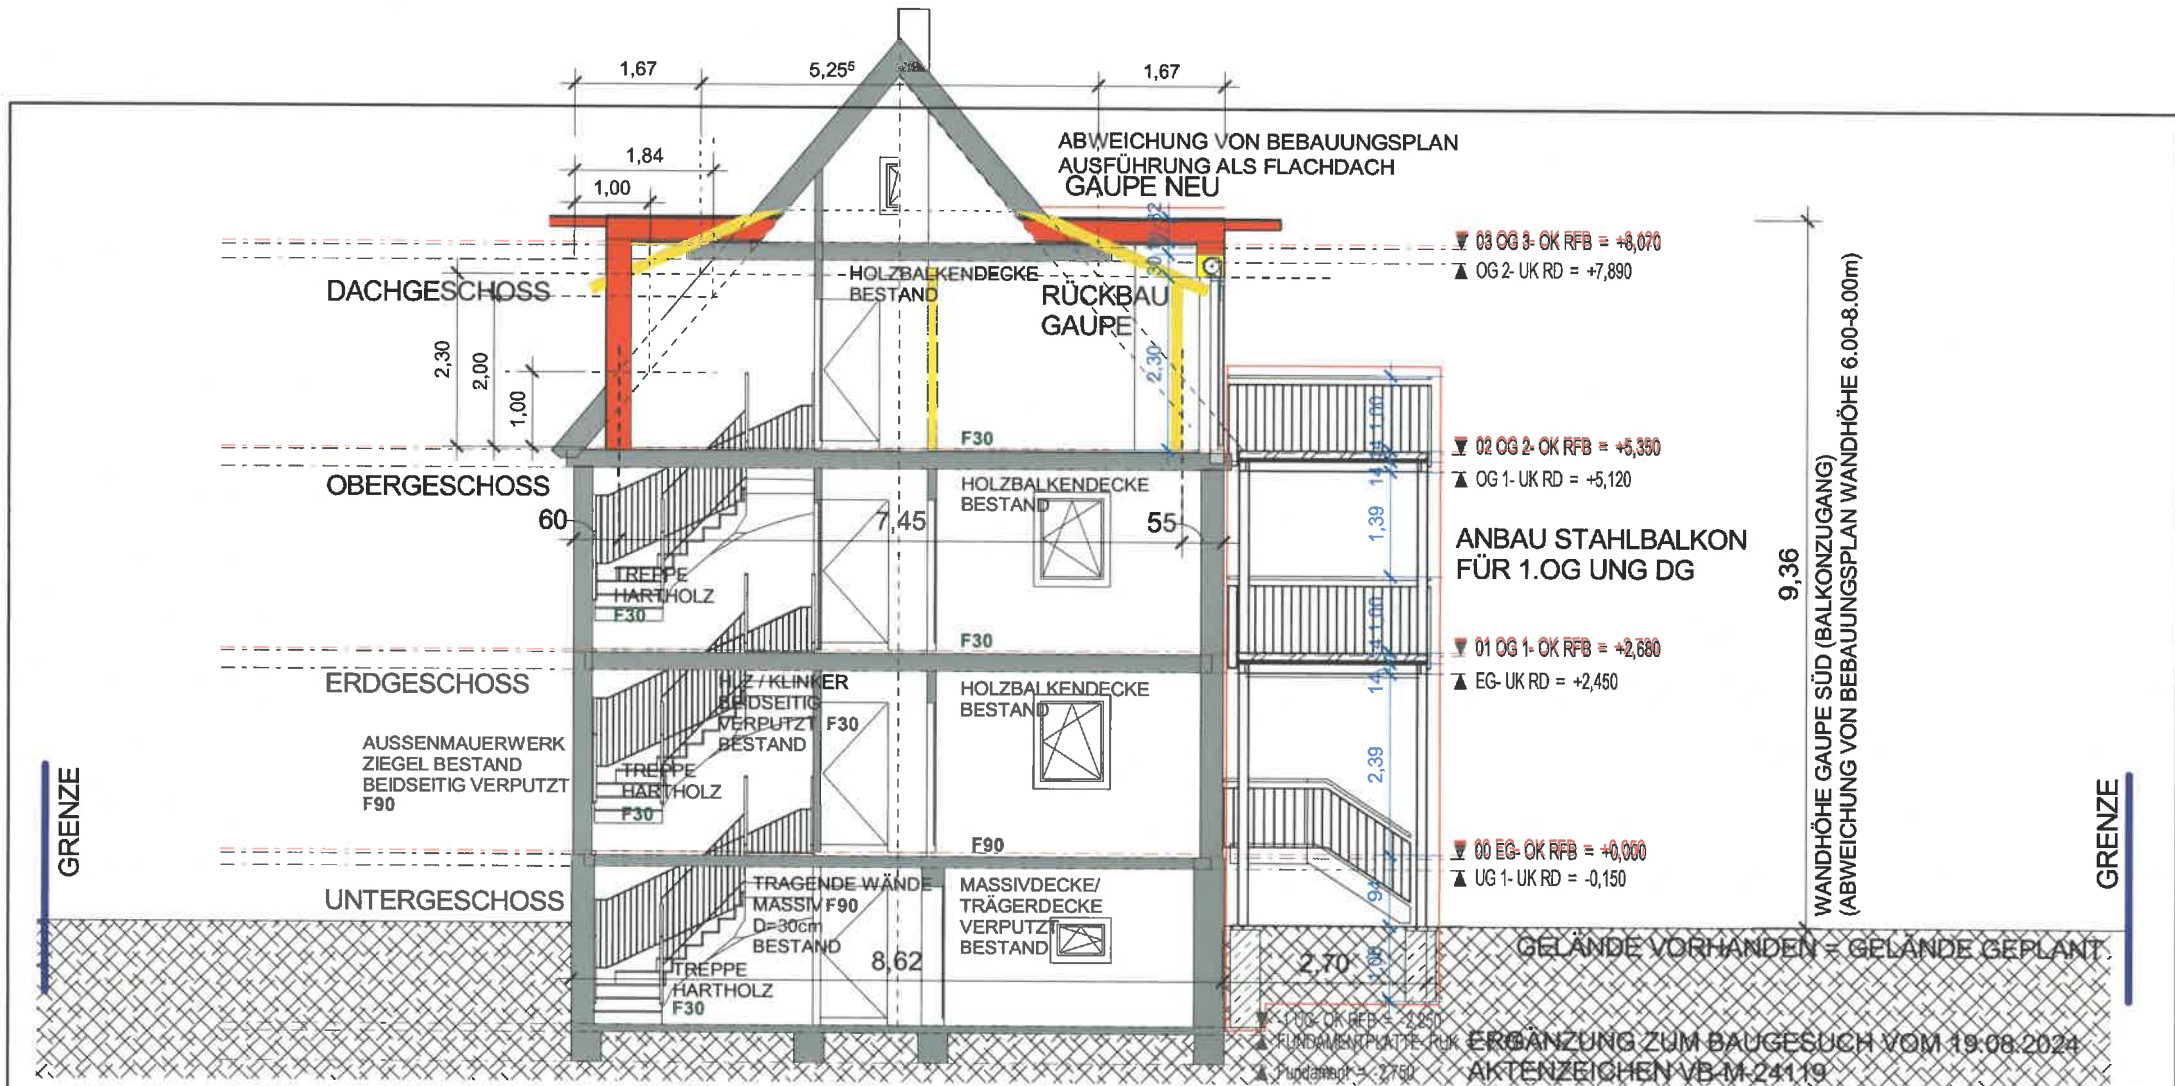


ERGÄNZUNG ZUM BAUGESUCH VOM 19.08.2024
AKTENZEICHEN VB-M-24119

PLAN-NR.		210.1
MASSTAB		1 : 100
/ 20.01.2025		
GEZEICHNET	BE	DATUM 19.08.2024

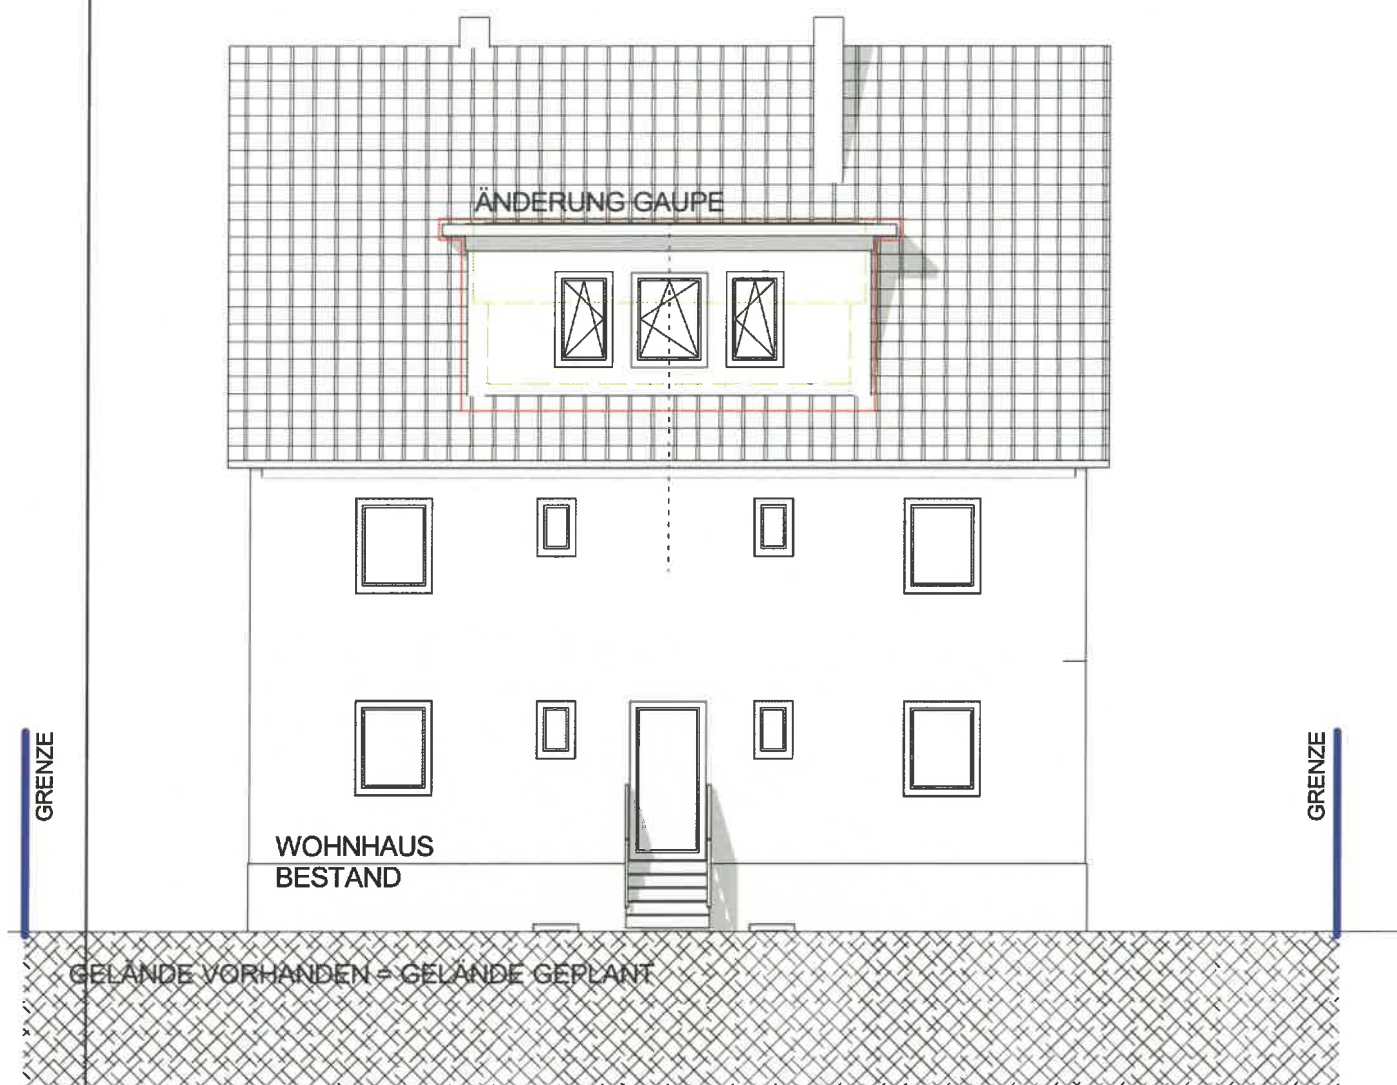

Nordansicht

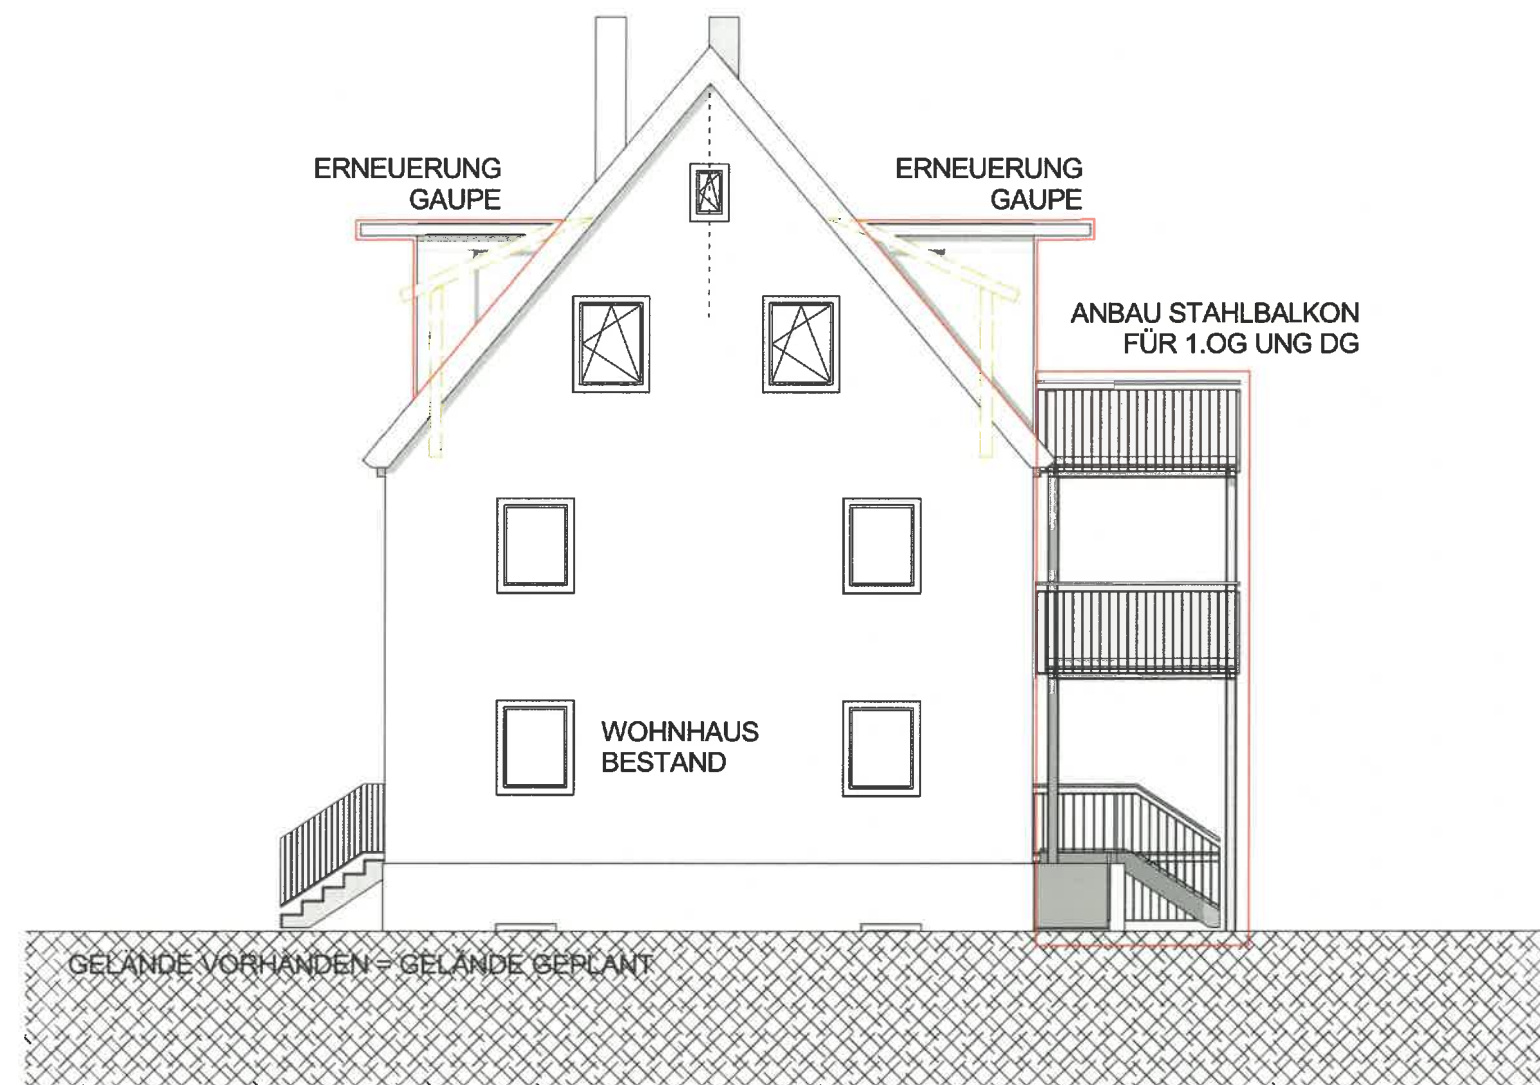


Westansicht




ERGÄNZUNG ZUM BAUGESUCH VOM 19.08.2024
AKTENZEICHEN VB-M-24119


		PLAN-NR.	221.1
ANSICHT NORD UND WEST		MASSTAB	1 : 100
BAUHERR			
GEZEICHNET		DATUM	/ 20.01.2025
BE		19.08.2024	

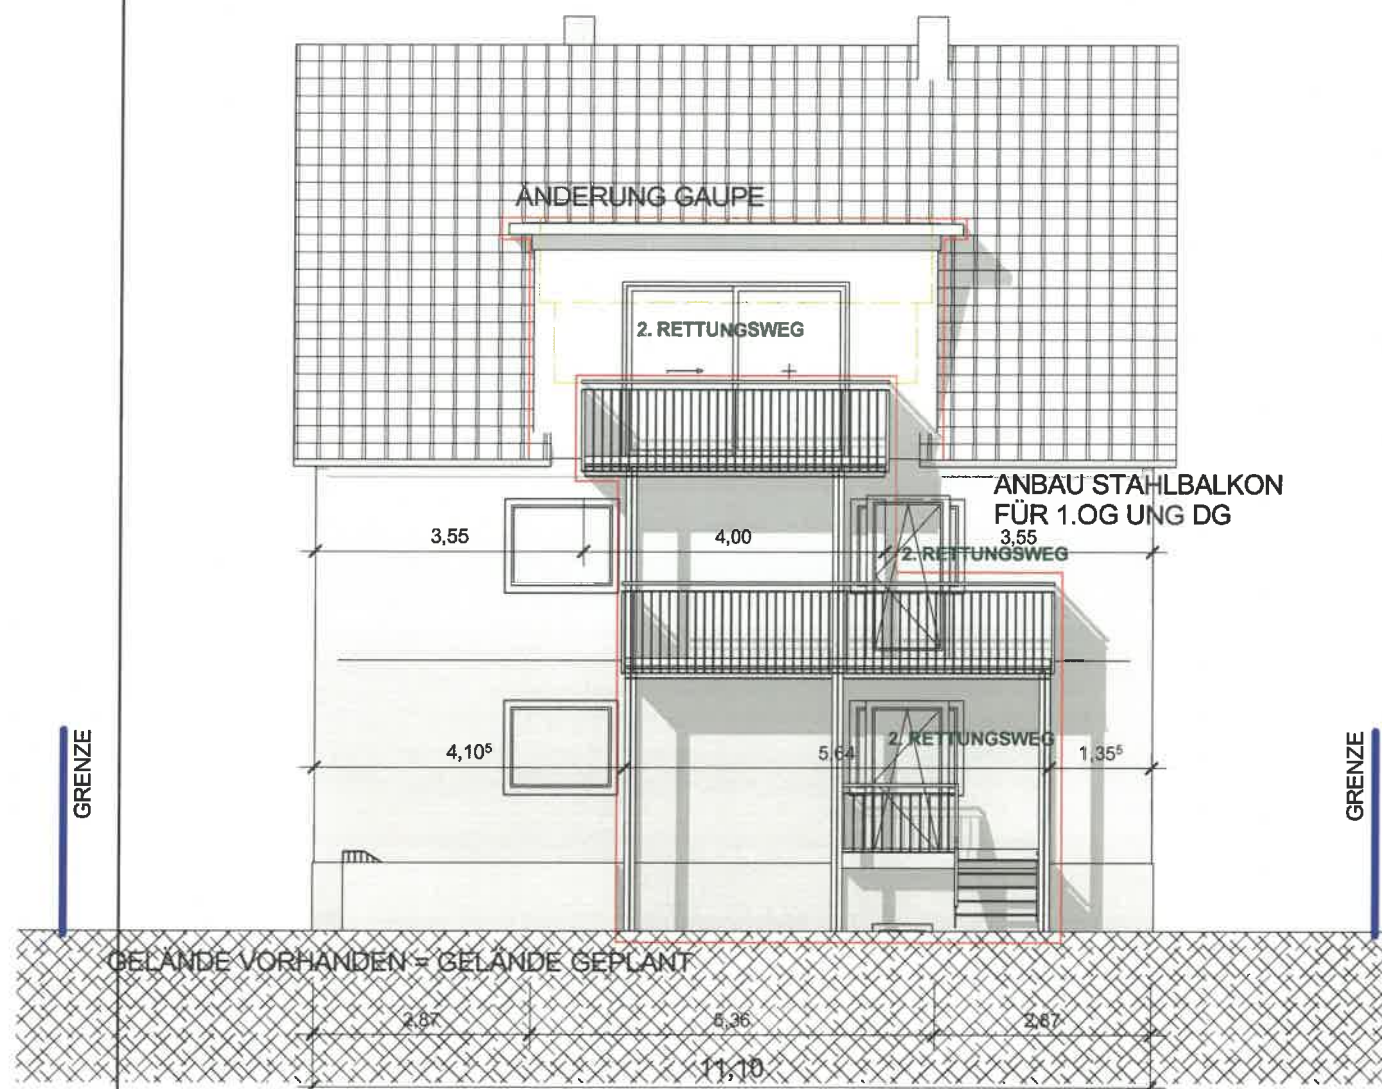

Südansicht

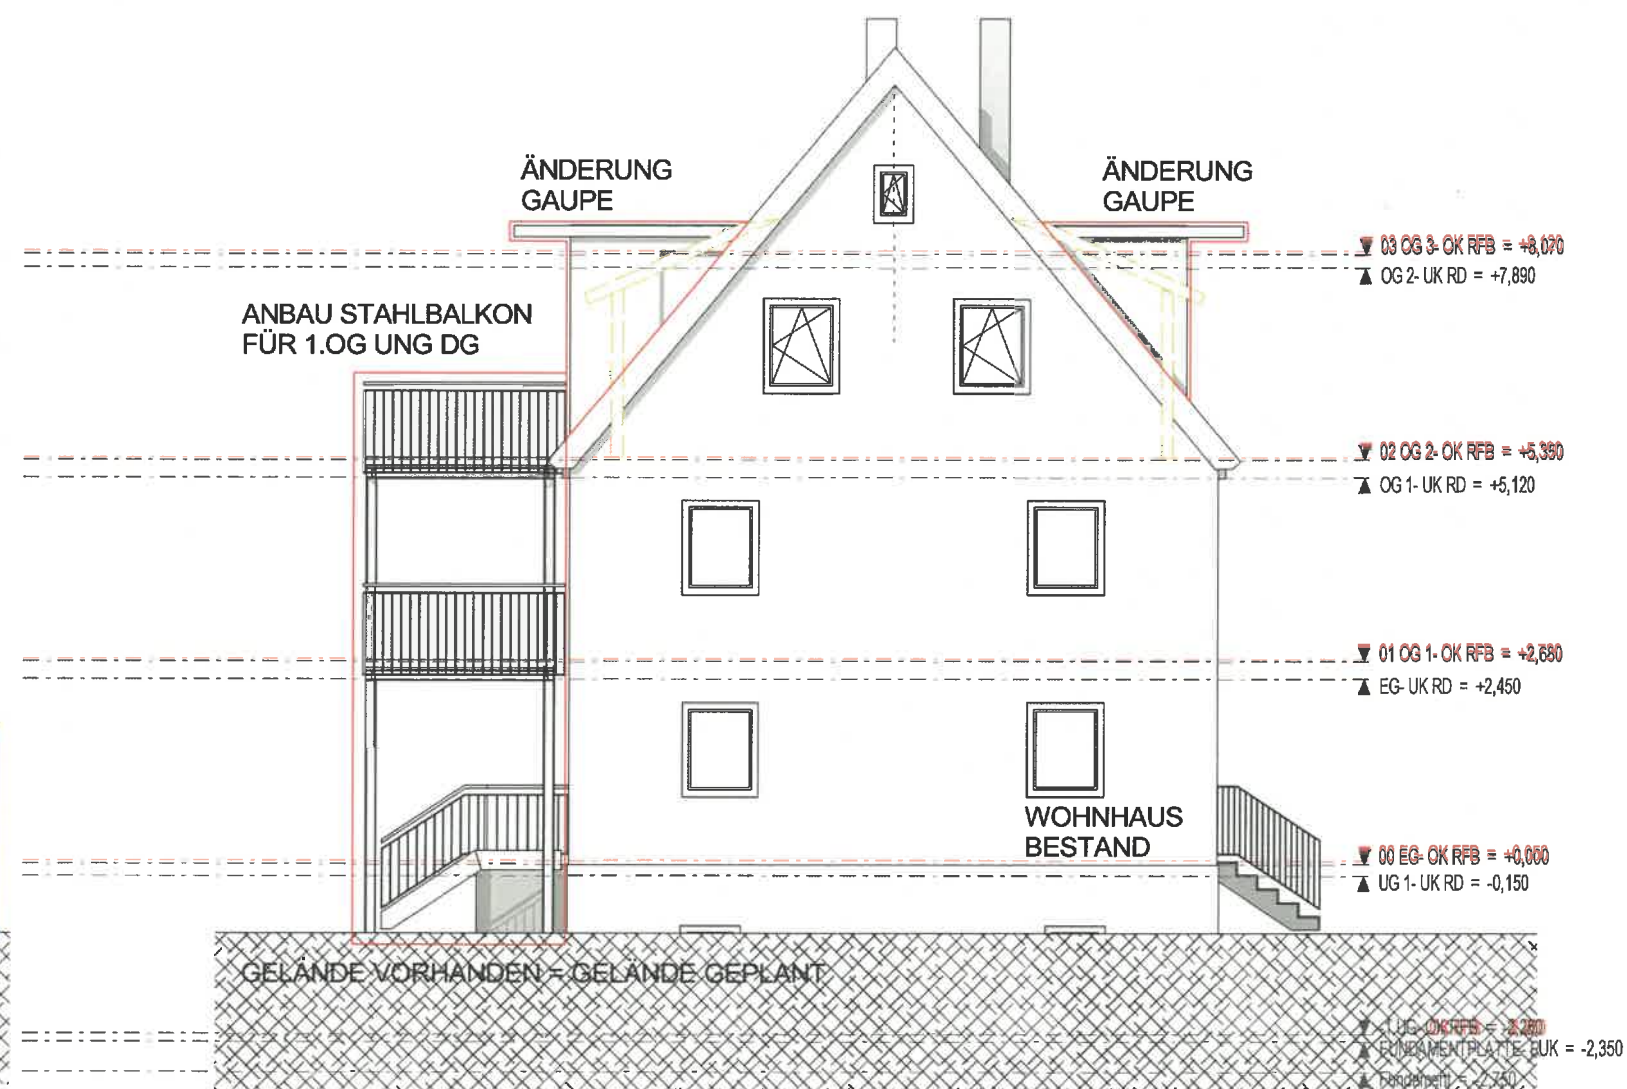

Ostansicht

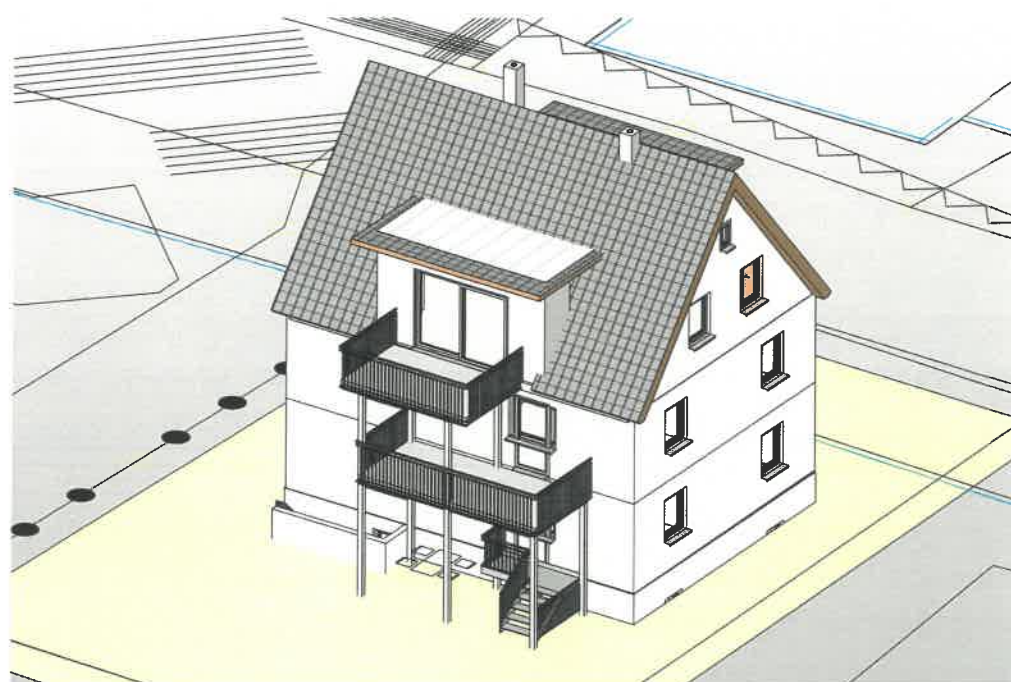

ERGÄNZUNG ZUM BAUGESUCH VOM 19.08.2024
AKTENZEICHEN VB-M-24119

ANSICHT SÜD UND OST	PLAN-NR.	220.1
	MASSTAB	1 : 100
GEZEICHNET	DATUM	20.01.2025
BE		19.08.2024