


Gemeinde: Markdorf  
Gemarkung: Markdorf  
Landkreis: Bodenseekreis  
Fl.St.Nr. 1300/2, Rebweg 5, 88677 Markdorf

# LAGEPLAN zeichnerischer Teil

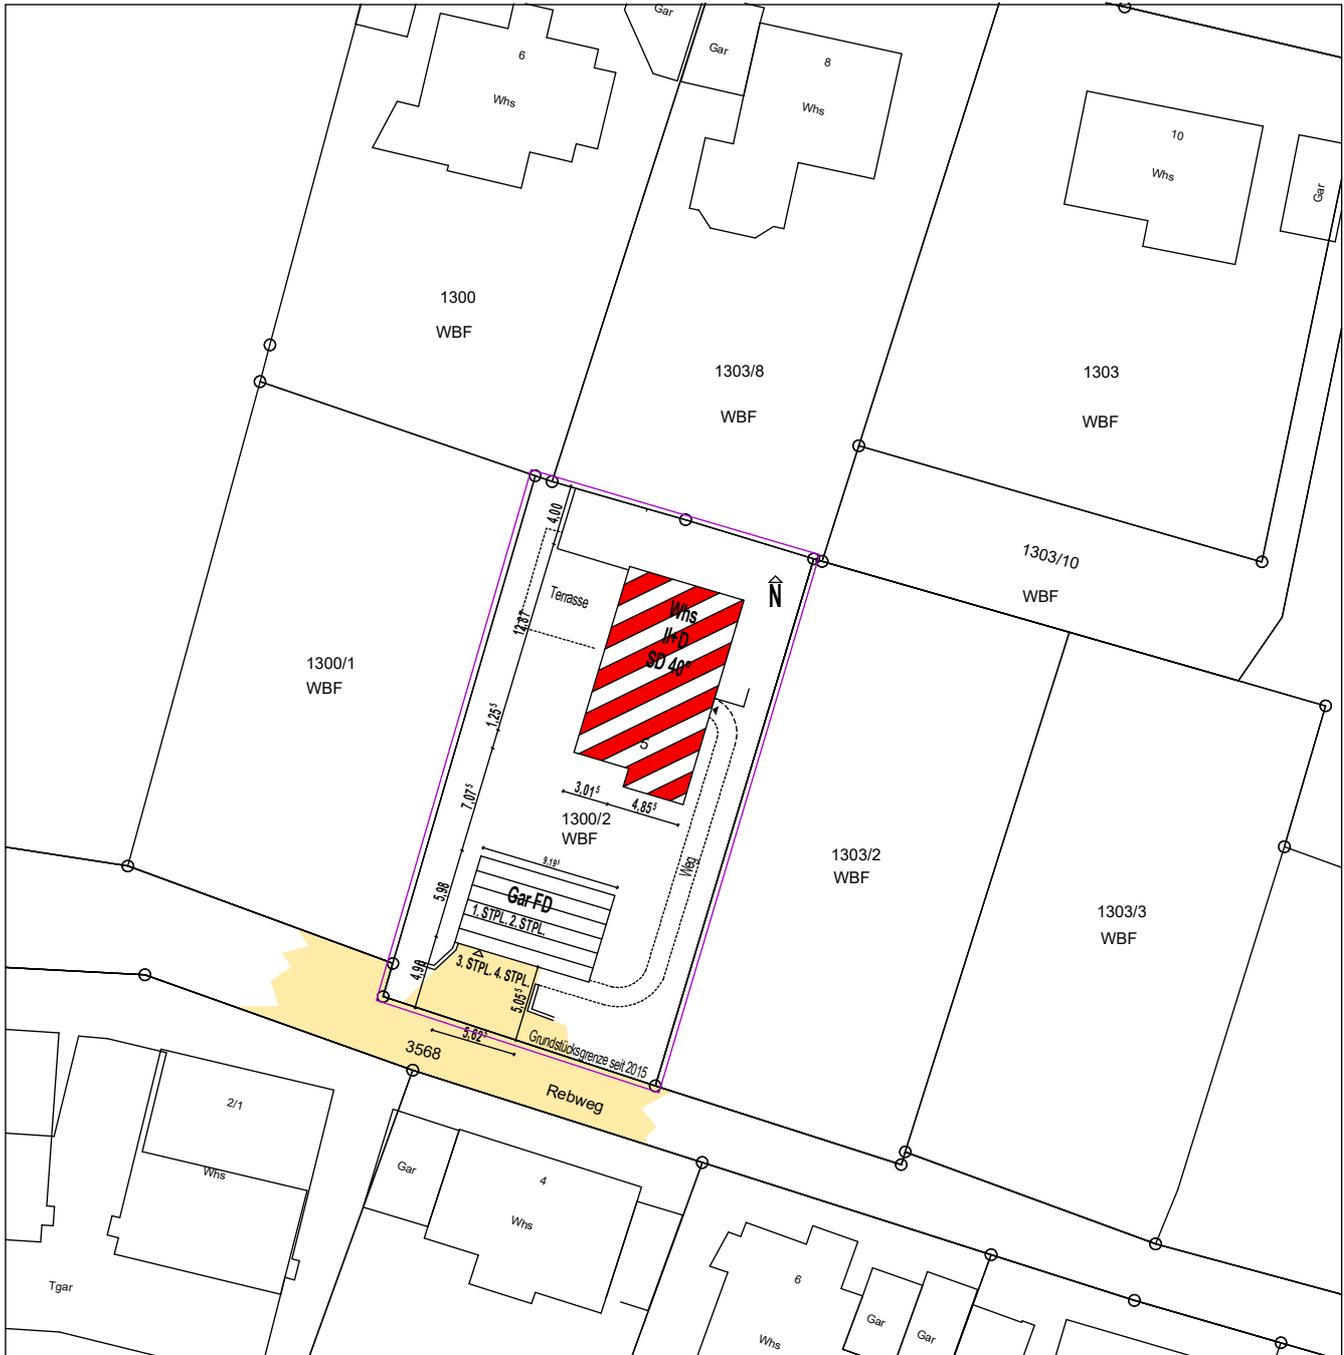


Der Auszug stimmt mit dem Liegenschaftskataster überein. ( §4 Abs. 2 LBOVVO)

## LAGEPLAN Baugesuch

**Bauvorhaben:** Einbau eines kleinen Beherbergungsbetriebes in das best. OG, Rebweg 5, 88677 Markdorf

Masstab 1:500  
Datum 12.07.2024  
Plannummer 1.1


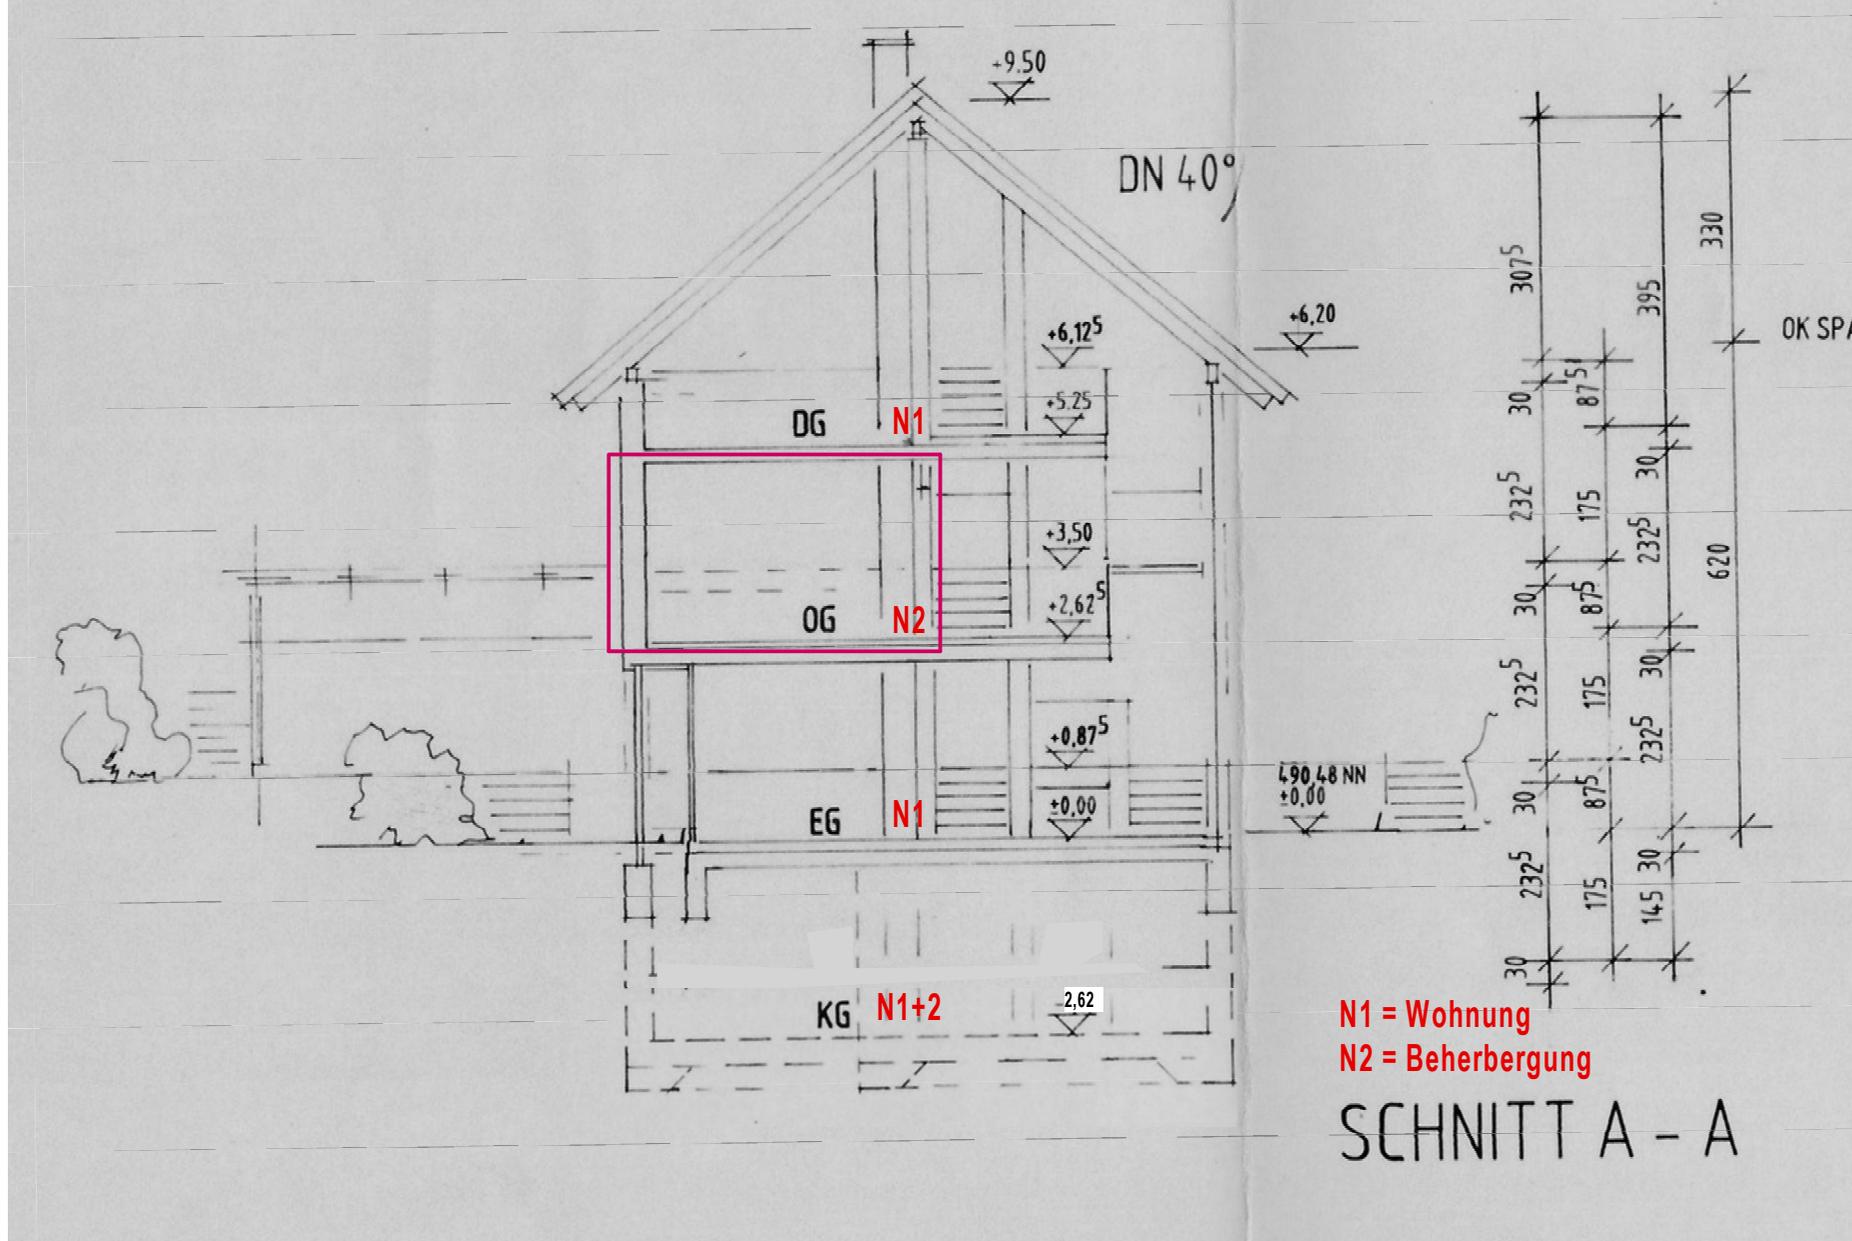


# Baugesuch

**Bauvorhaben:** Einbau eines kleinen Beherbergungsbetriebes in das best. OG, Rebweg 5, 88677 Markdorf

# OG und Schnitt

BESTAND  
 ABBRUCH  
 NEU  
 Massstab 1:100  
 Datum 12.07.2024  
 Plannummer 1.4

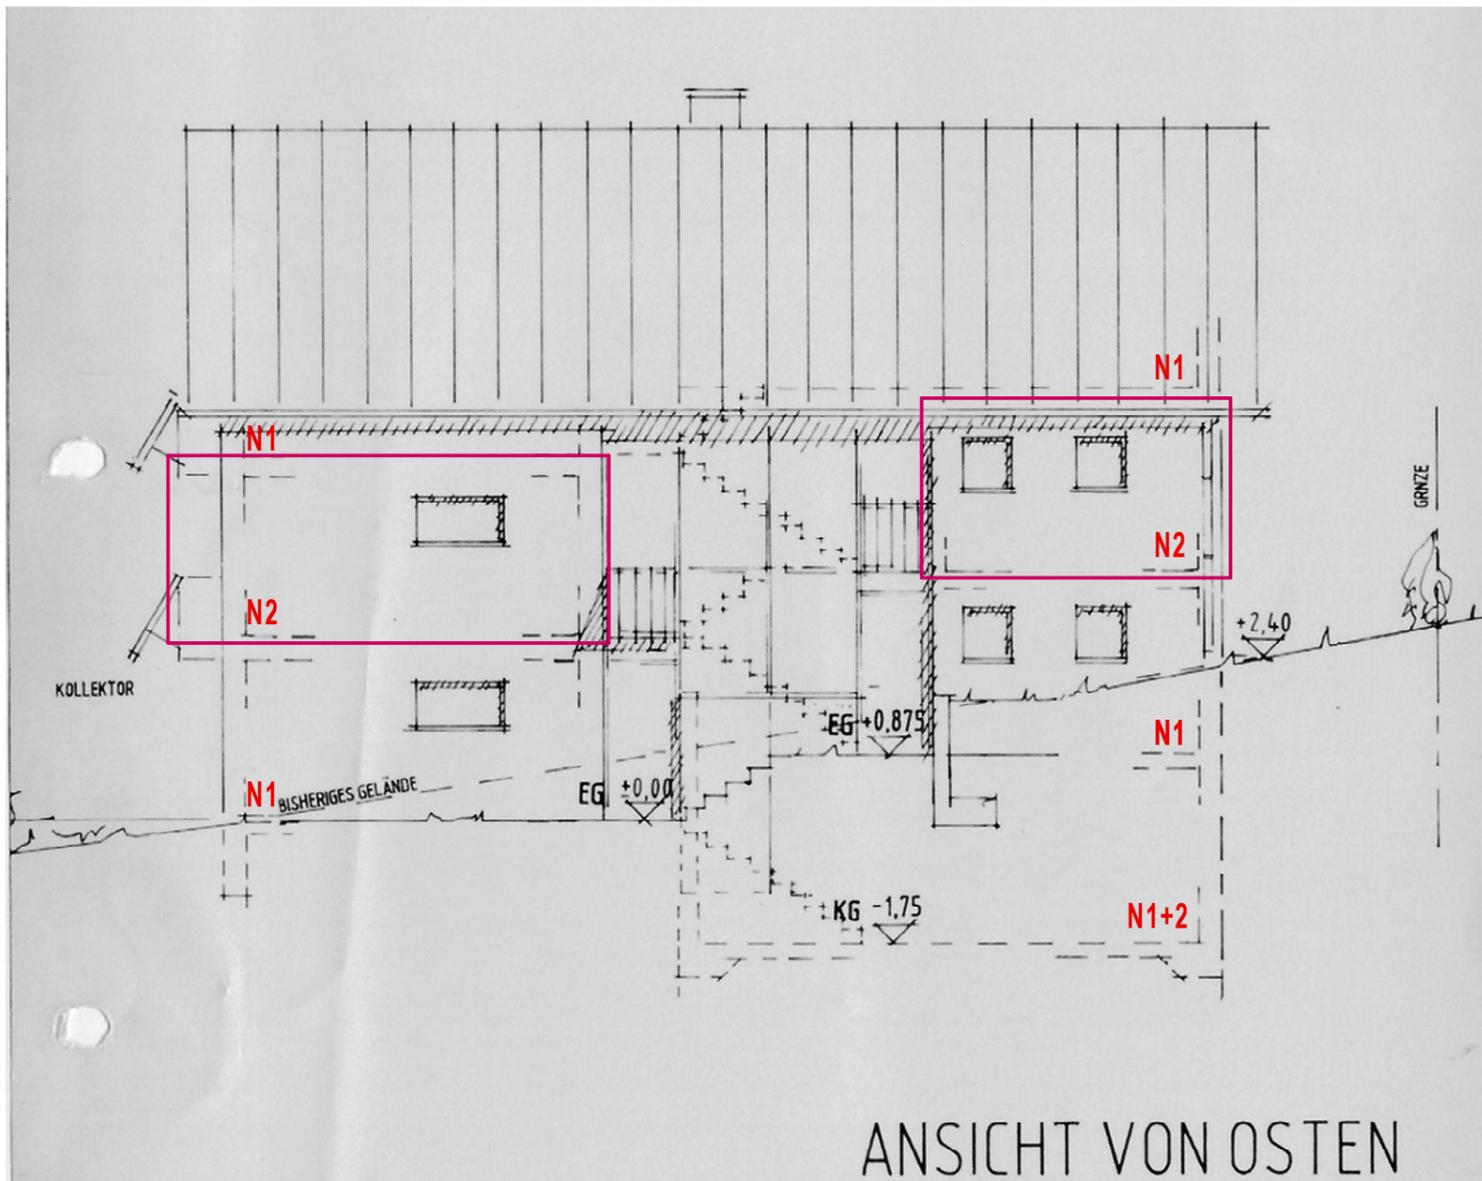
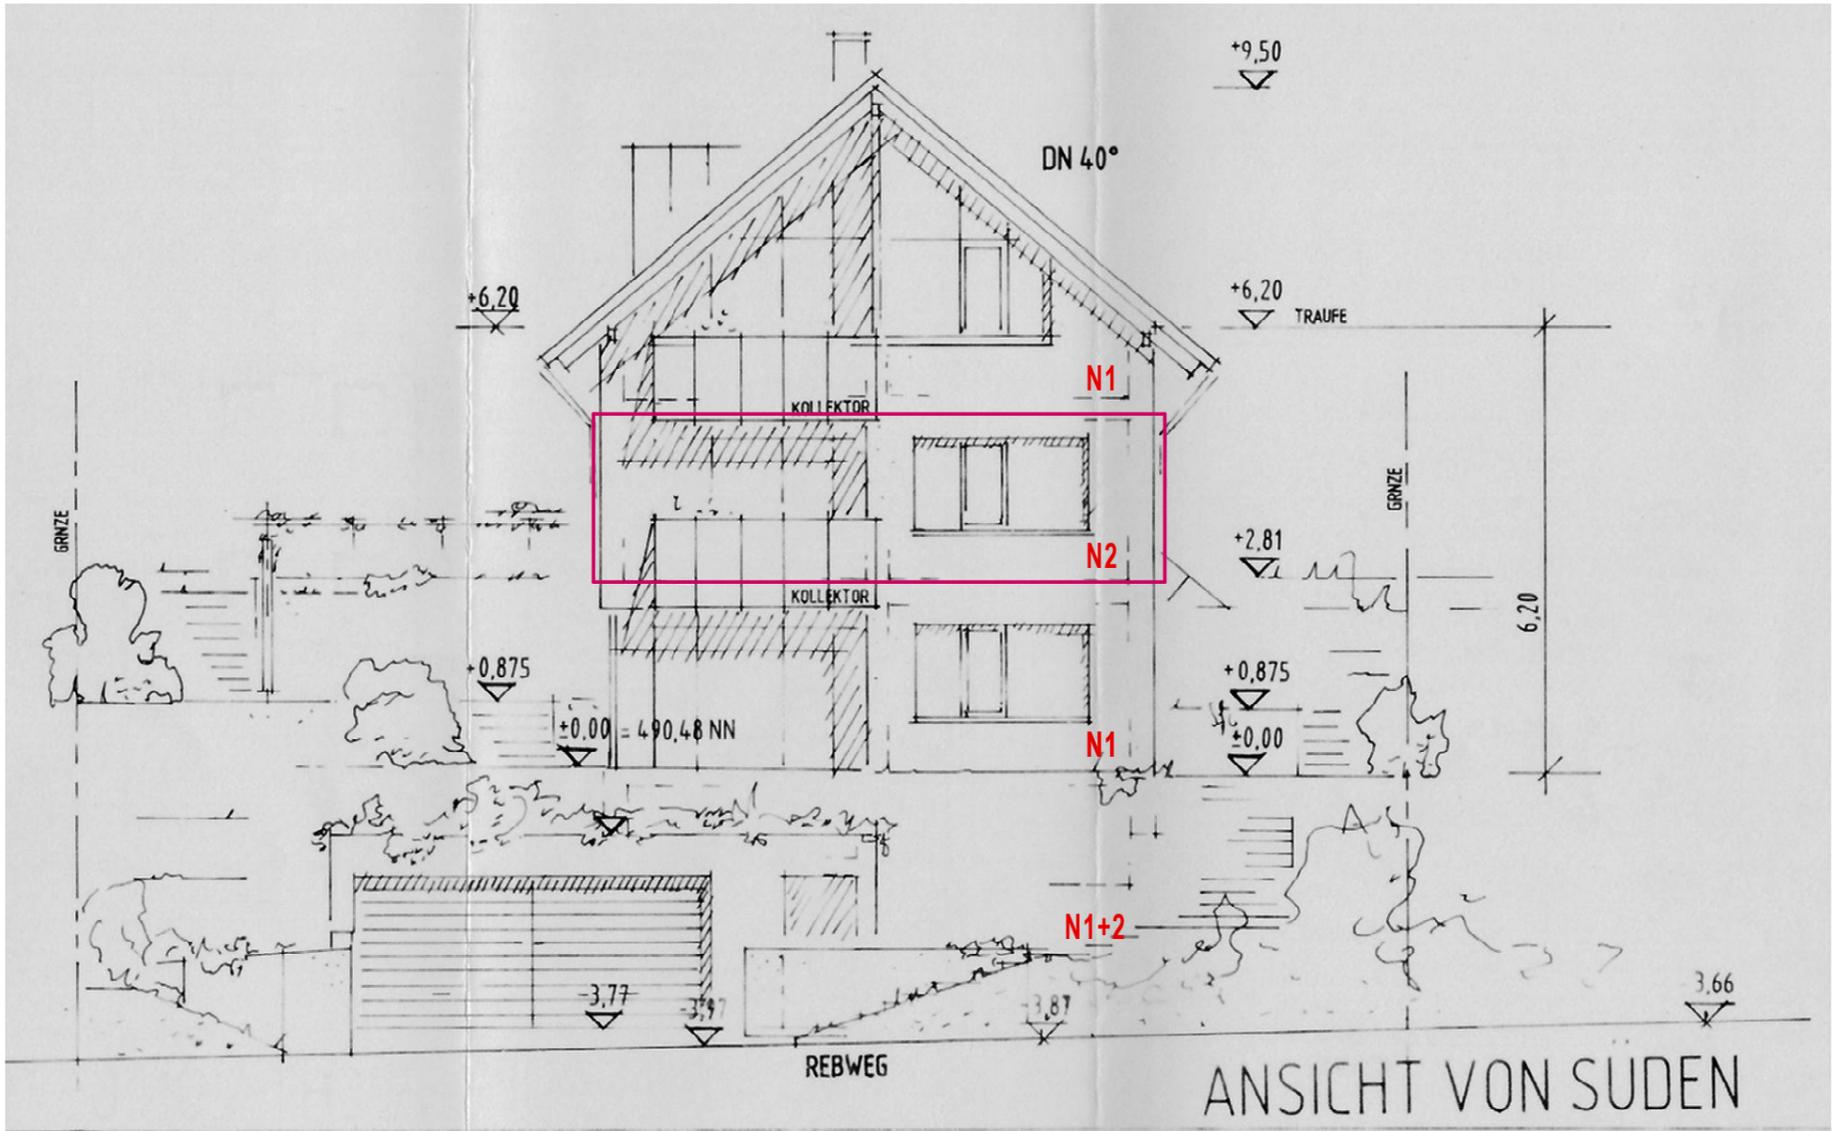


# Baugesuch

Bauvorhaben: Einbau eines kleinen Beherbergungsbetriebes in das best. OG, Rebweg 5, 88677 Markdorf

# Ansichten SÜD und OST

[Hatched Box] BESTAND  
 [Cross-hatched Box] ABBRUCH  
 [Red Box] NEU  
 Maßstab 1:100  
 Datum 12.07.2024  
 Plannummer 1.6

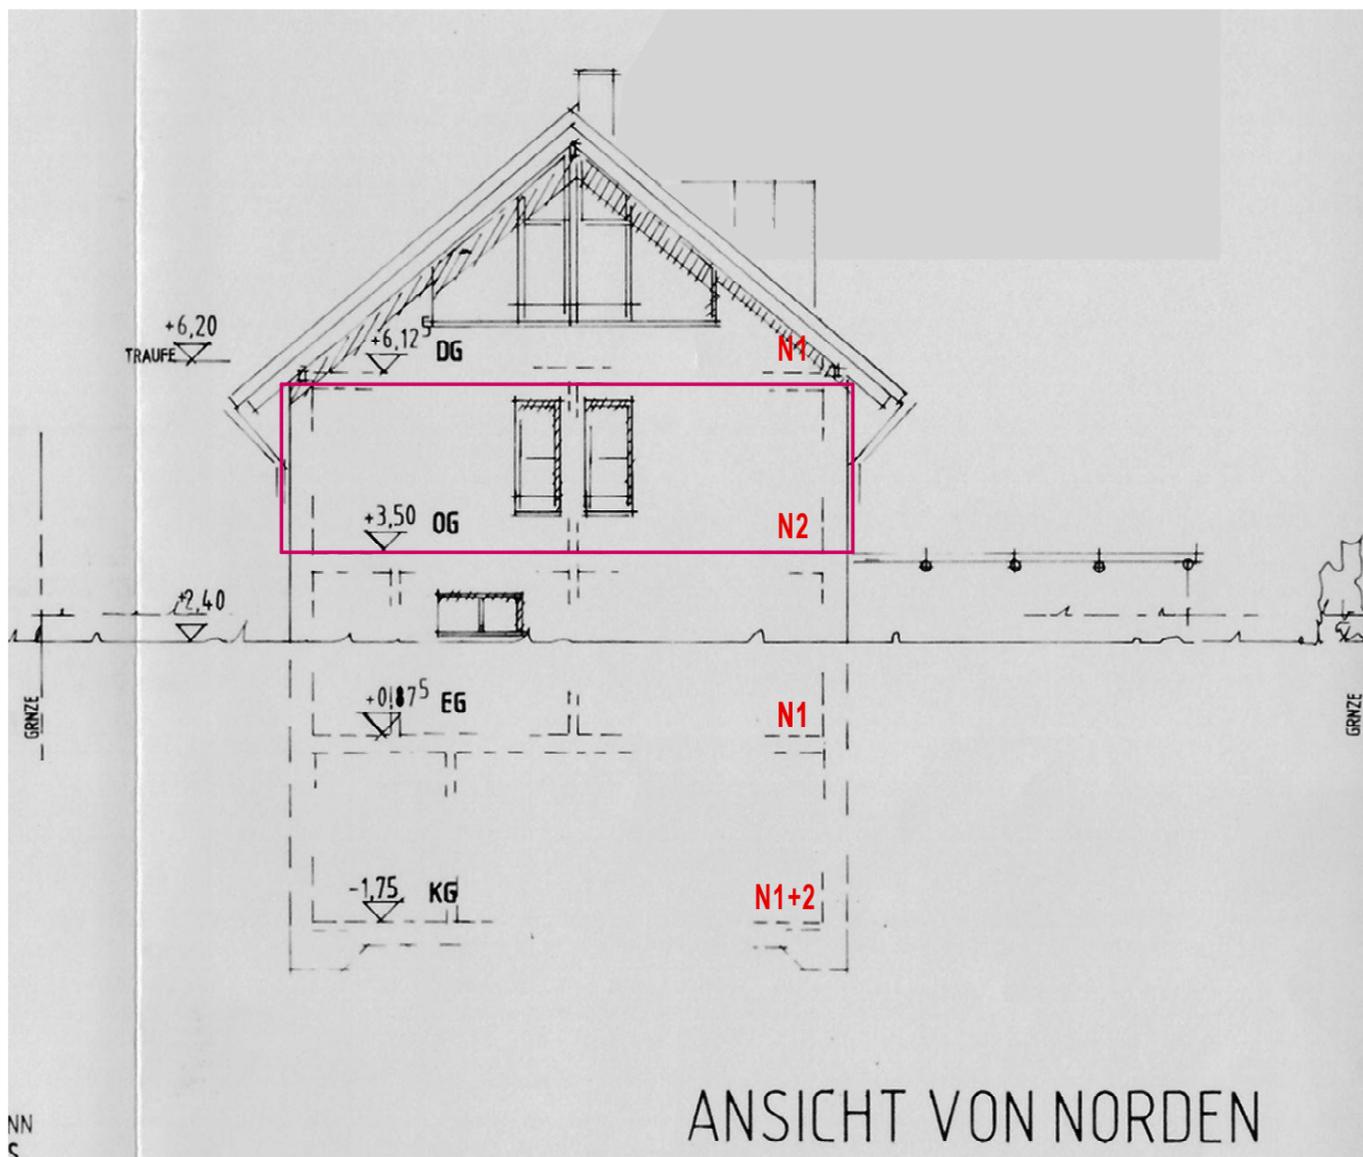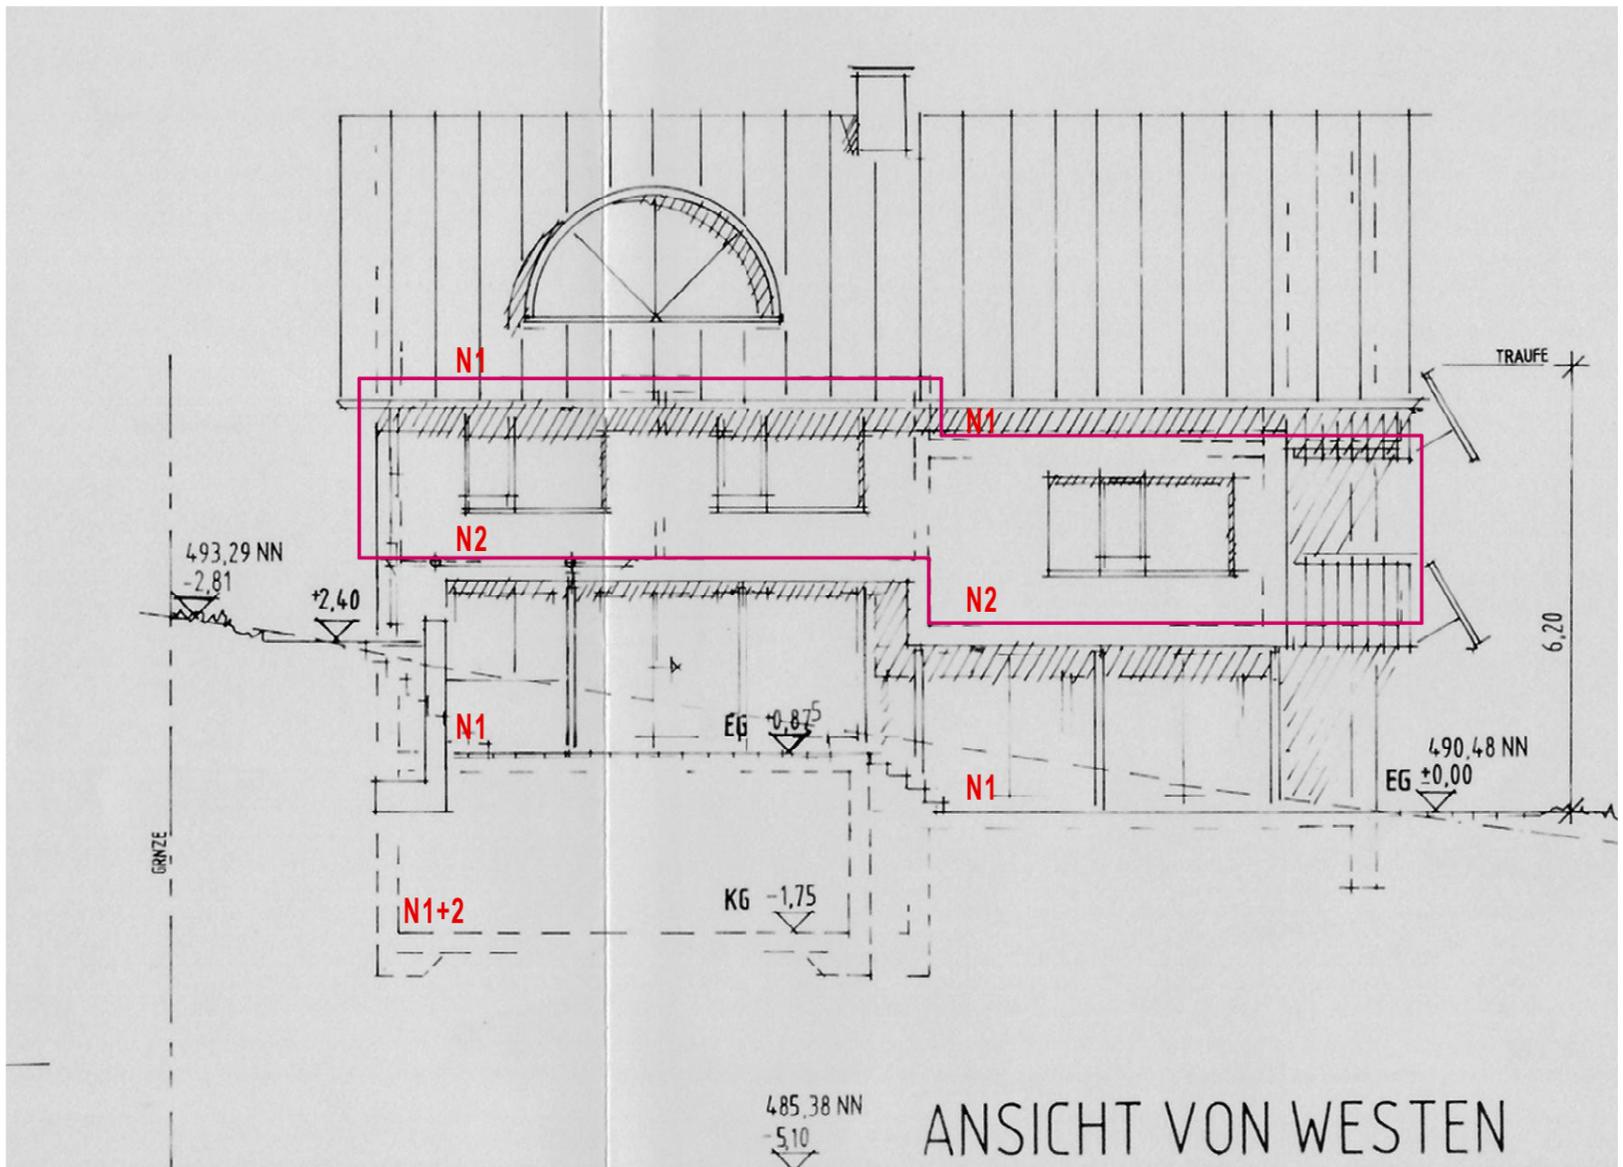

# Baugesuch

Bauvorhaben: Einbau eines kleinen Beherbergungsbetriebes in das best. OG, Rebweg 5, 88677 Markdorf

# Ansichten NORD und WEST

BESTAND  
 ABRUCH  
 NEU  
 Maßstab 1:100  
 Datum 12.07.2024  
 Plannummer 1.7