


Lageplan - M 1:500

Zeichnerischer Teil zum Bauantrag
Auszug aus dem Liegenschaftskataster
Abweichungen gegenüber dem Grundbuch möglich

Gemeinde: Markdorf
Gemarkung: Riedheim
Ortsteil: Leimbach
Landkreis: Bodenseekreis

Hinsichtlich etwa vorhandener unterirdischer Leitungen wird keine Gewähr übernommen!

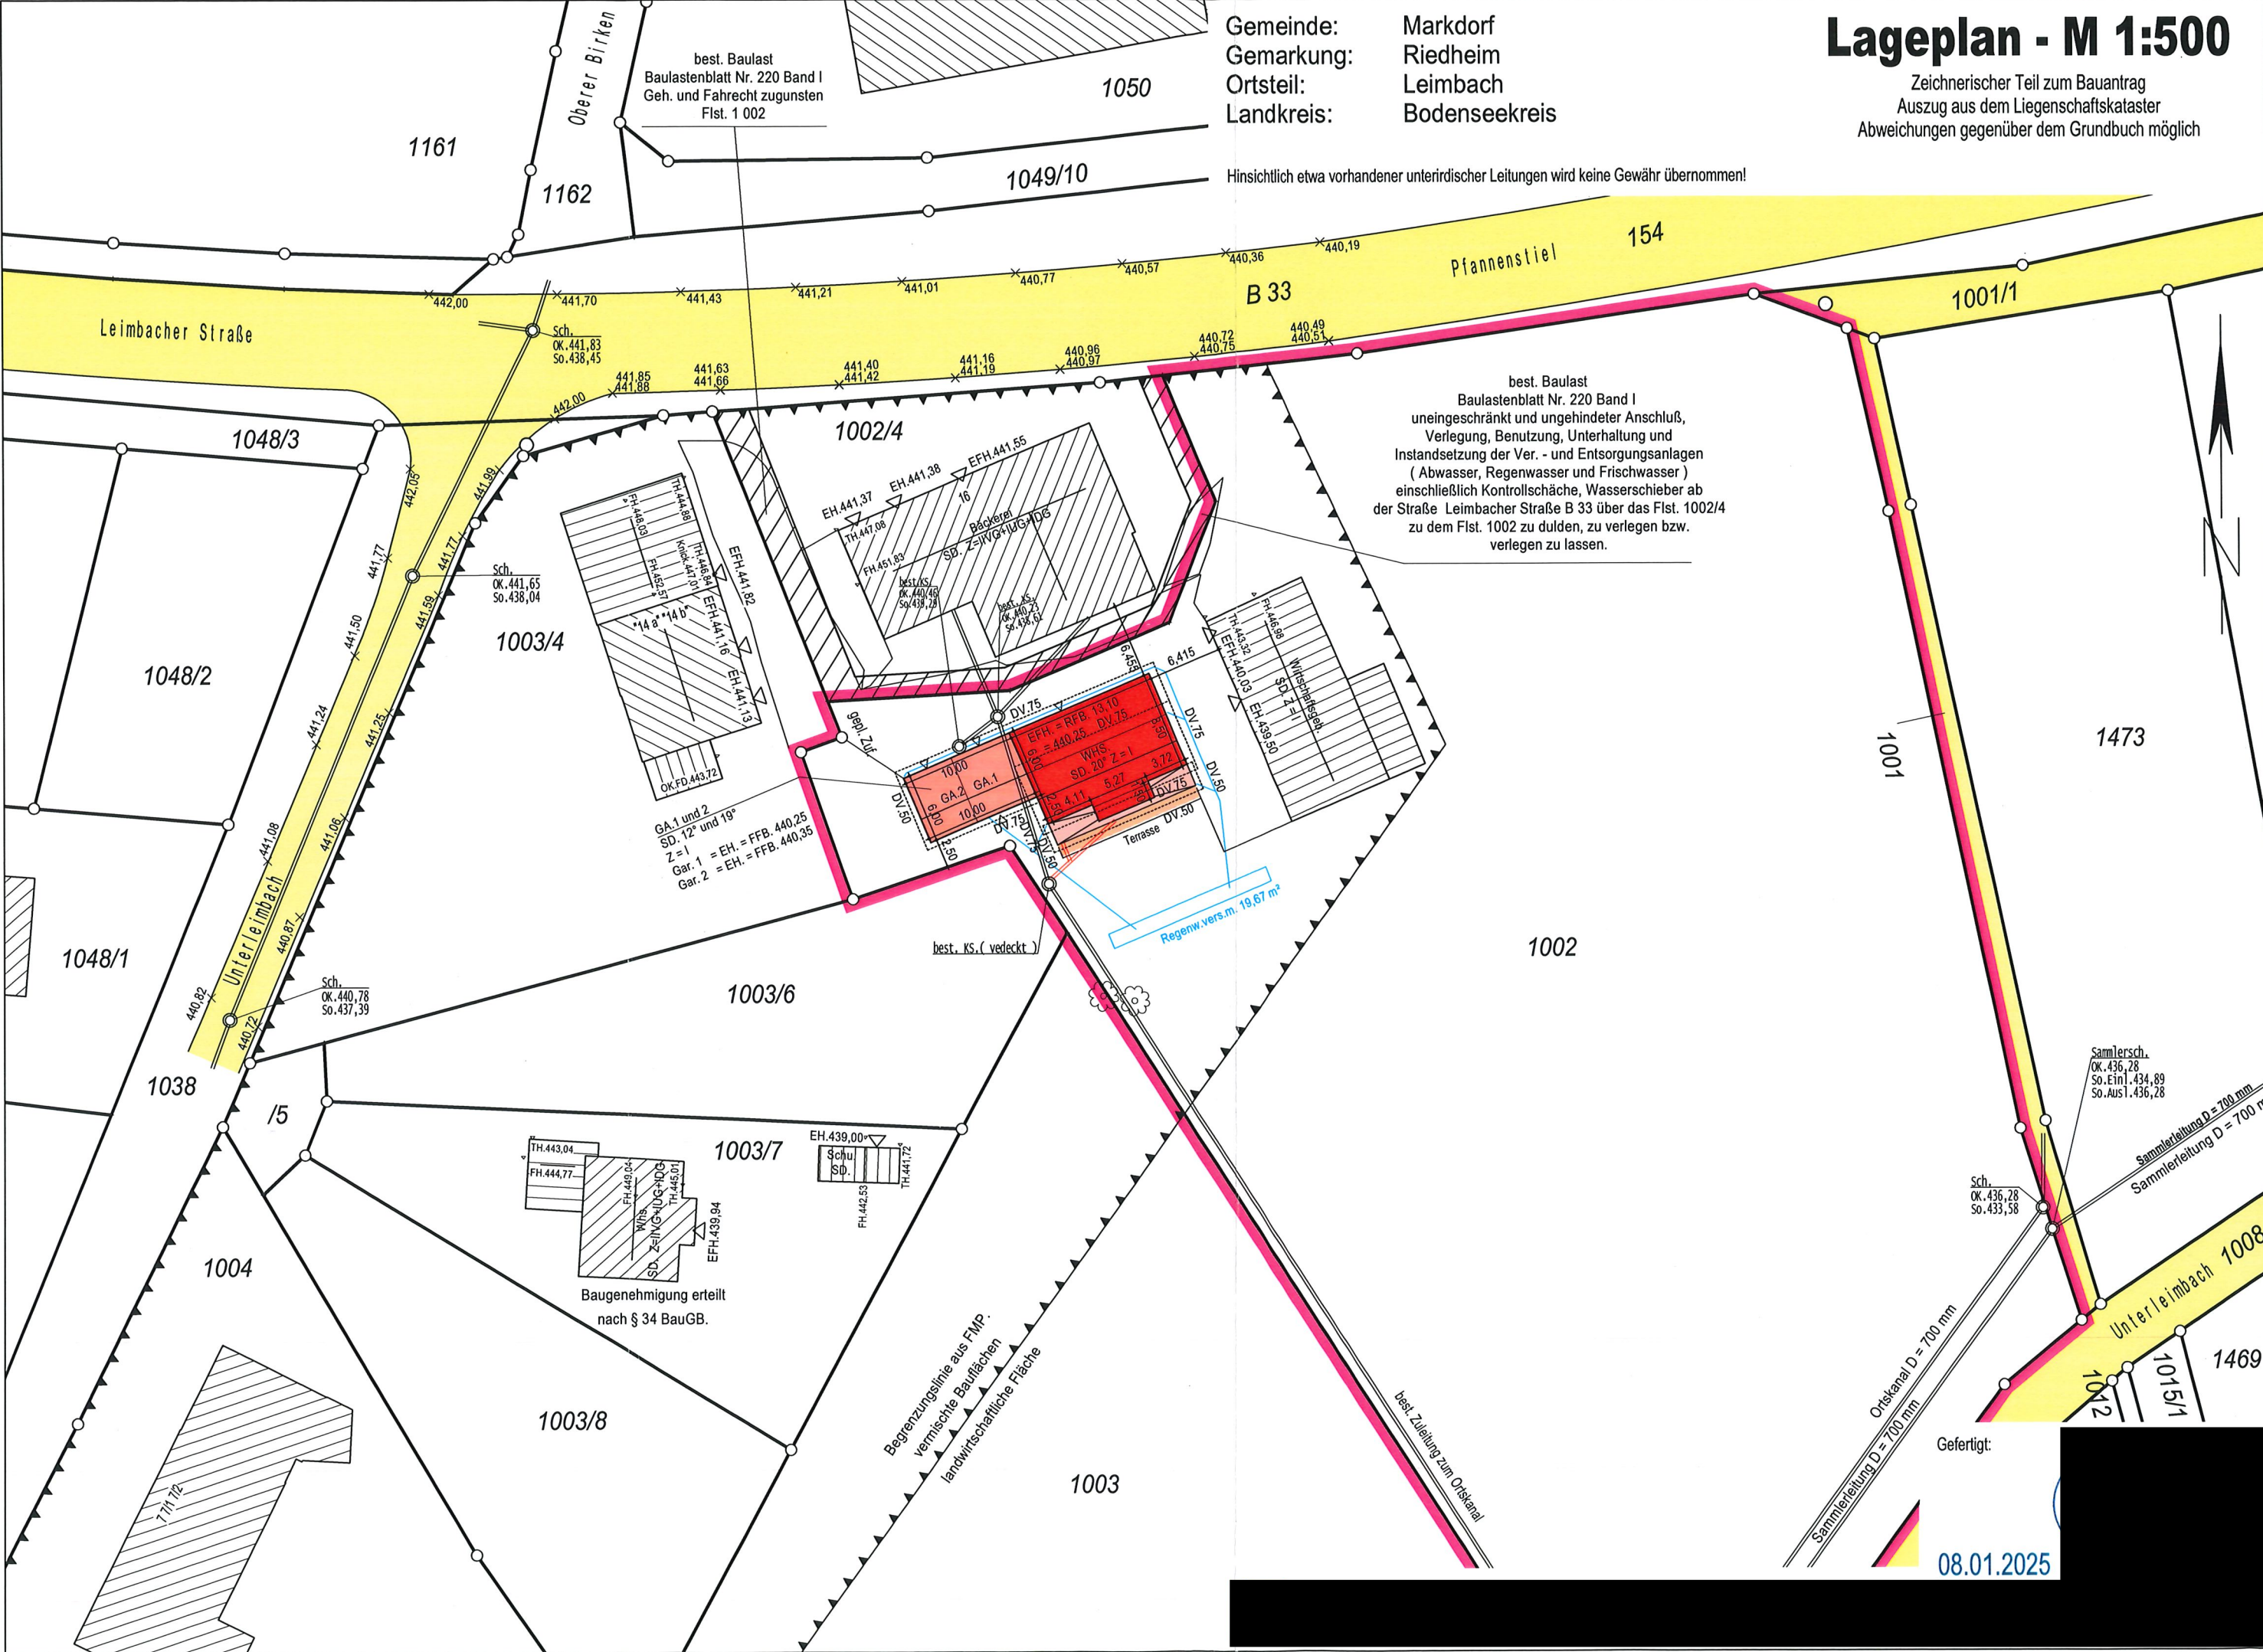

best. Baulast
Baulastenblatt Nr. 220 Band I
uneingeschränkt und ungehindeter Anschluß,
Verlegung, Benutzung, Unterhaltung und
Instandsetzung der Ver- und Entsorgungsanlagen
(Abwasser, Regenwasser und Frischwasser)
einschließlich Kontrollschächte, Wasserschieber ab
der Straße Leimbacher Straße B 33 über das Flst. 1002/4
zu dem Flst. 1002 zu dulden, zu verlegen bzw.
verlegen zu lassen.

GA.1 und 2
SD. 12° und 10°
Z=1 = EH. = FFB. 440,25
Gar. 1 = EH. = FFB. 440,35
Gar. 2 = EH. = FFB. 440,35


Baugenehmigung erteilt
nach § 34 BauGB.

Begrenzungslinie aus FMP.
vermischte Bauflächen
landwirtschaftliche Fläche


Gefertigt:

08.01.2025


Schnitt A-A

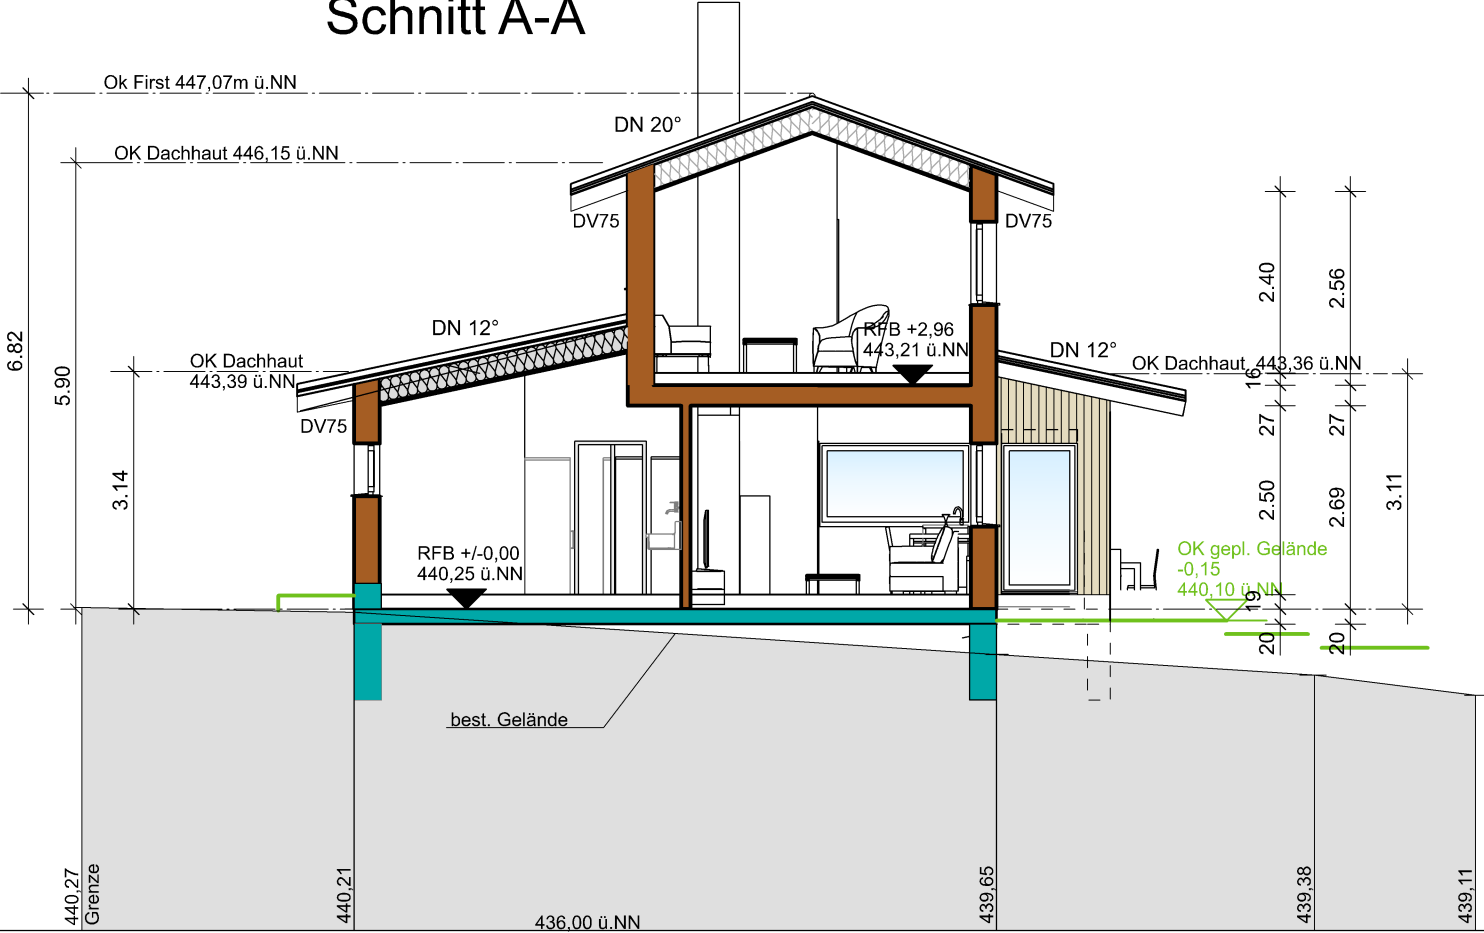

Schnitt B-B
zu Garage Wohnhaus

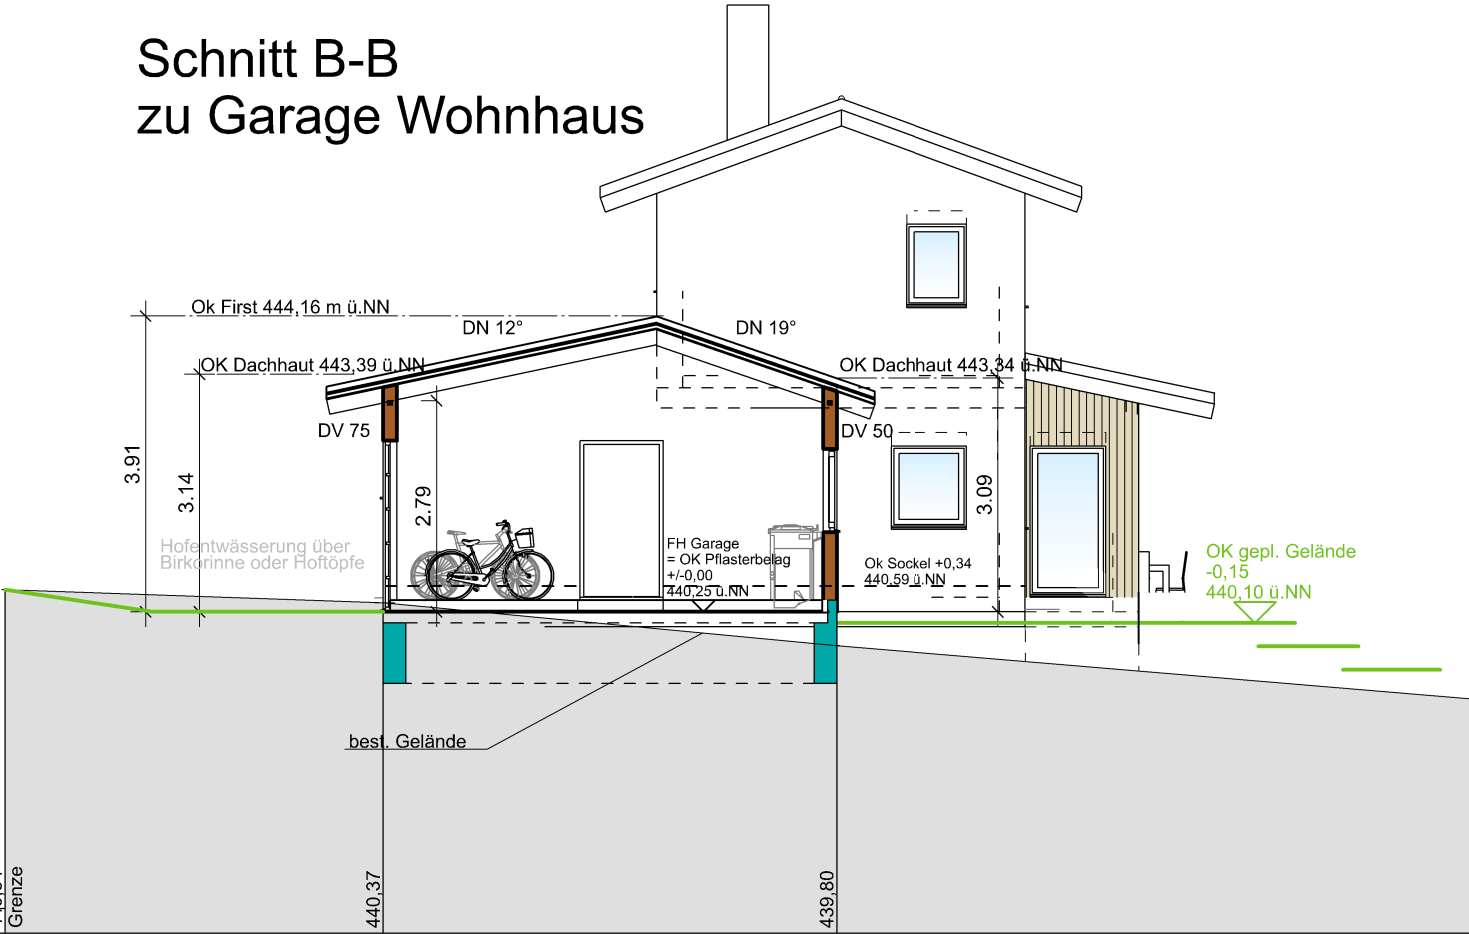

Schnitt C-C
Garage 2

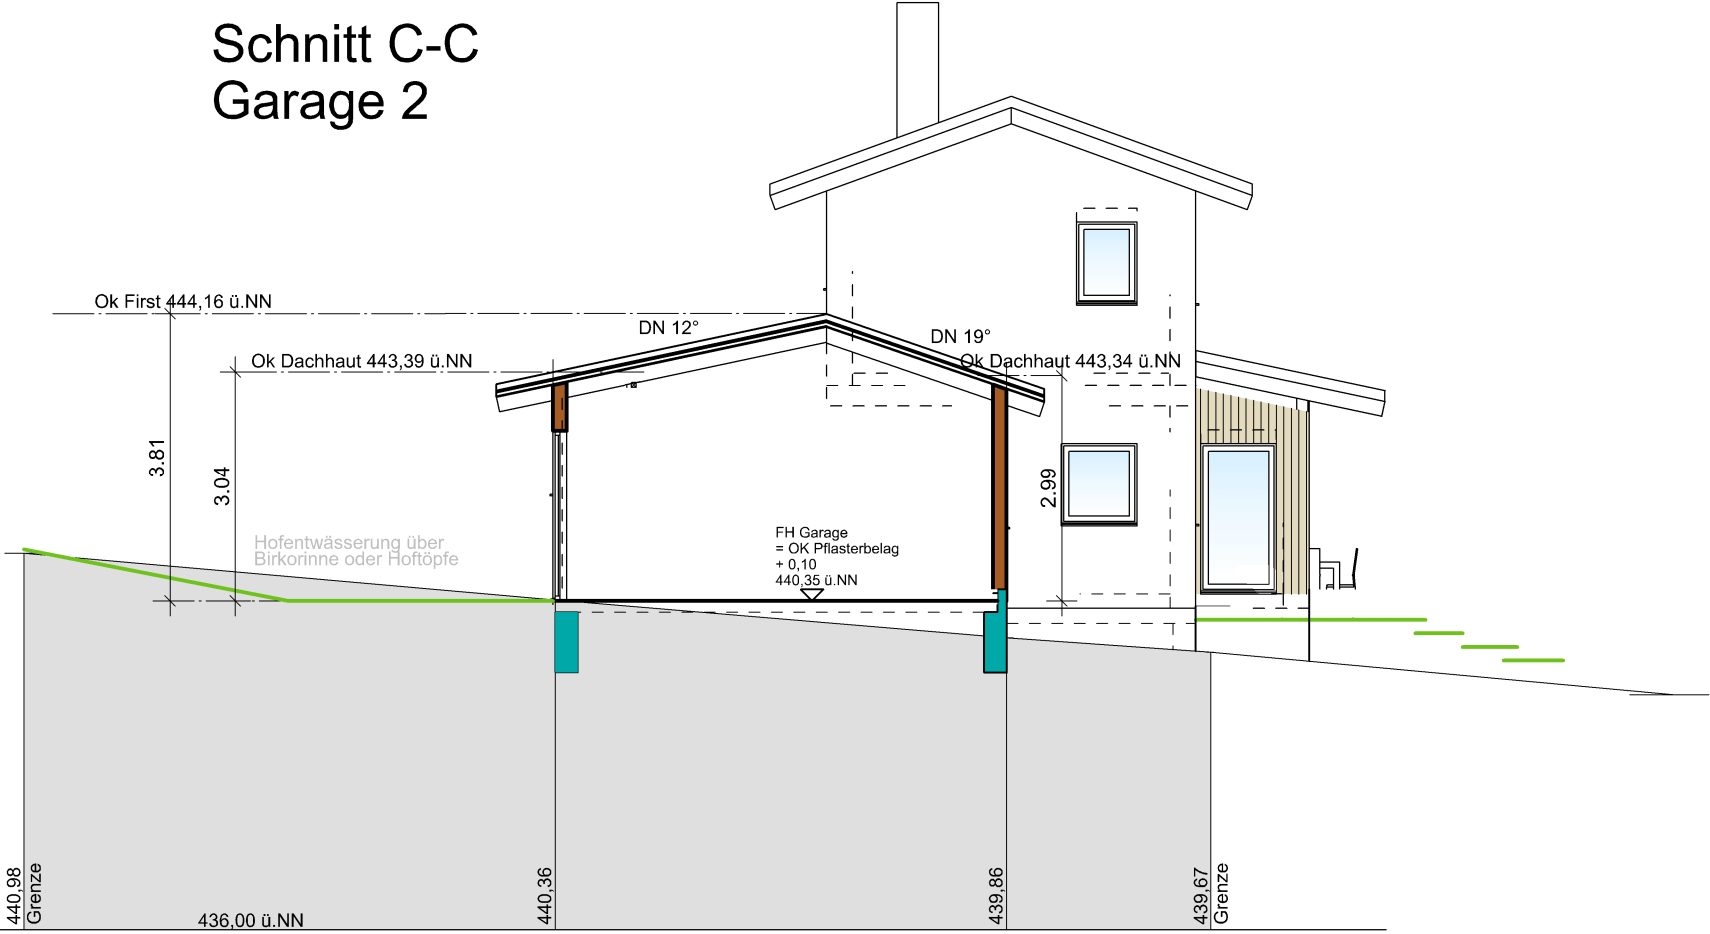

Schnitte

BAUANTRAG

BAUVORHABEN


Neubau eines Einfamilienwohnhauses mit Garagen
Flst.Nr. 1002, Leimbacher Str. 16, 88677 Markdorf

Maßstab: 1:100


Datum 08.01.2025

Plannummer 3

Ansicht Nord

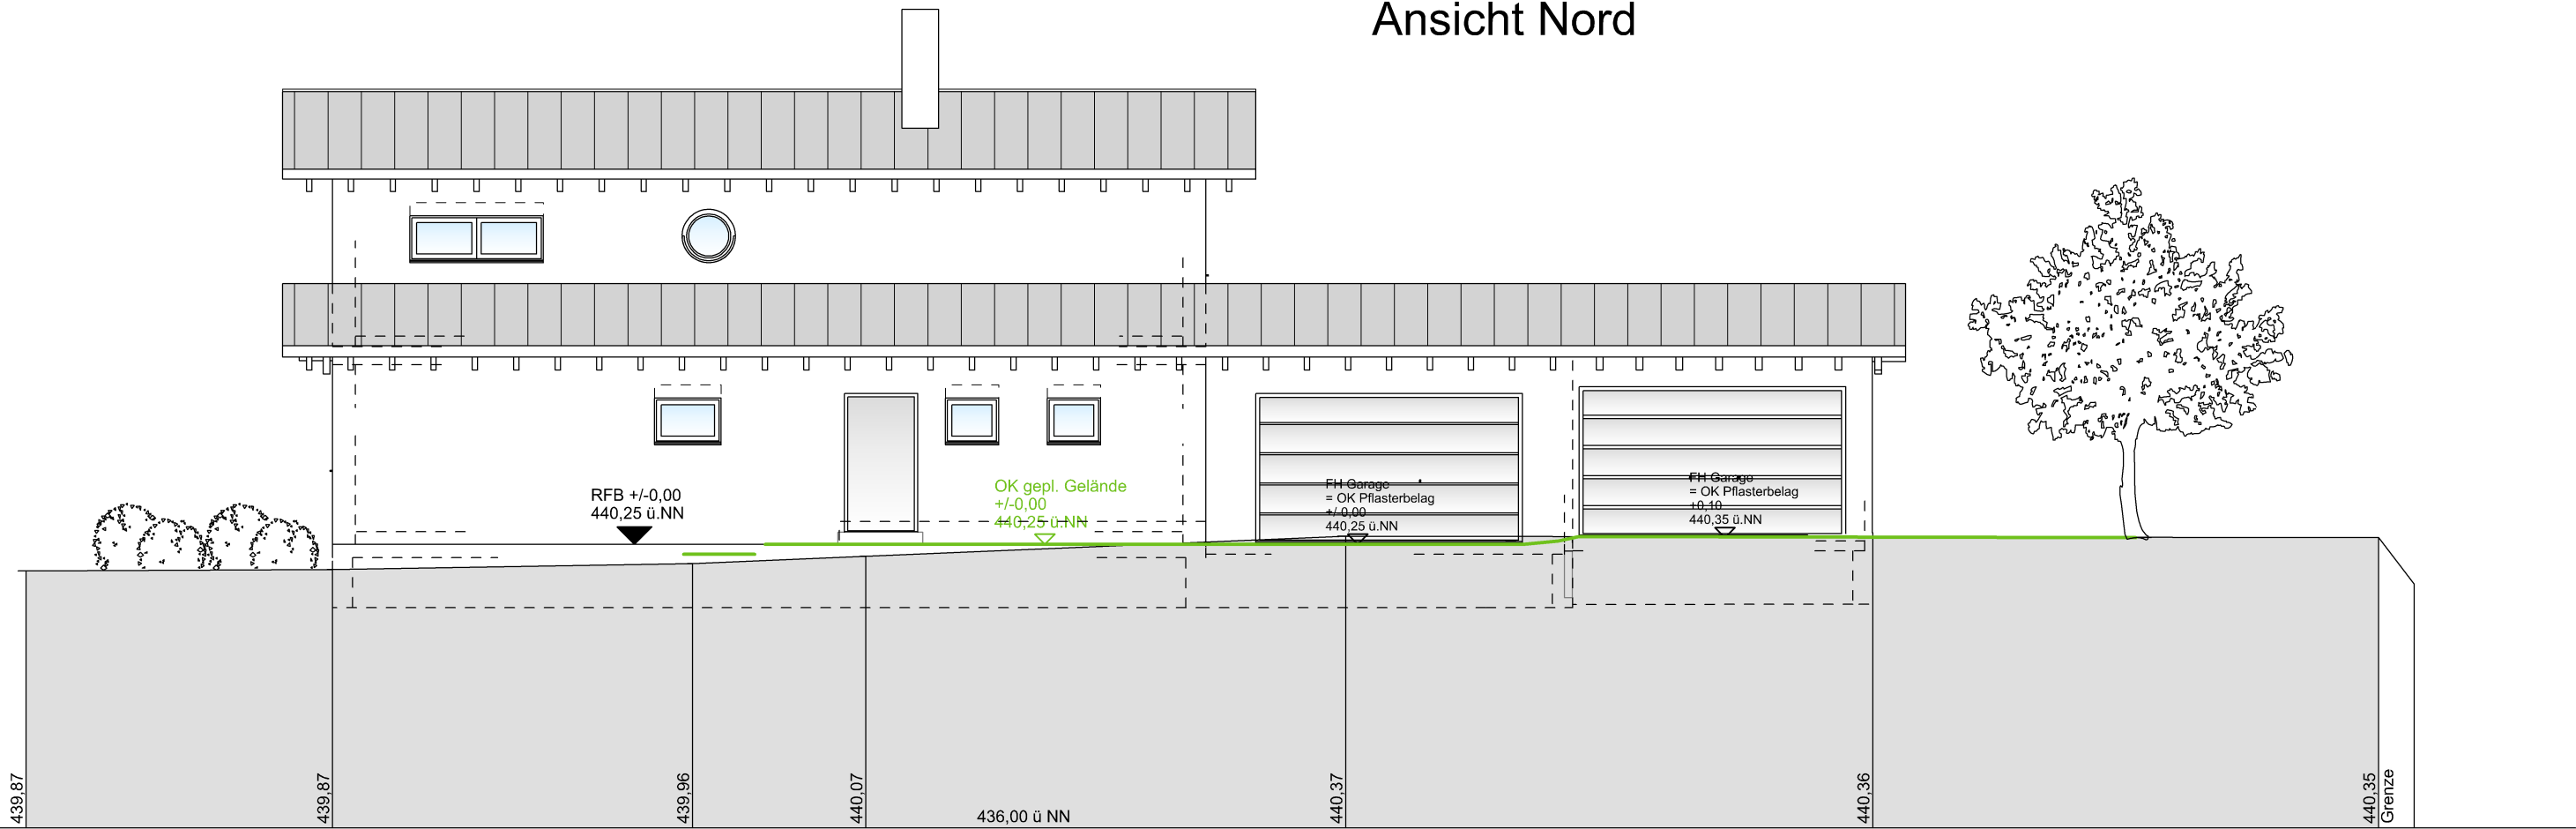

Ansicht Ost

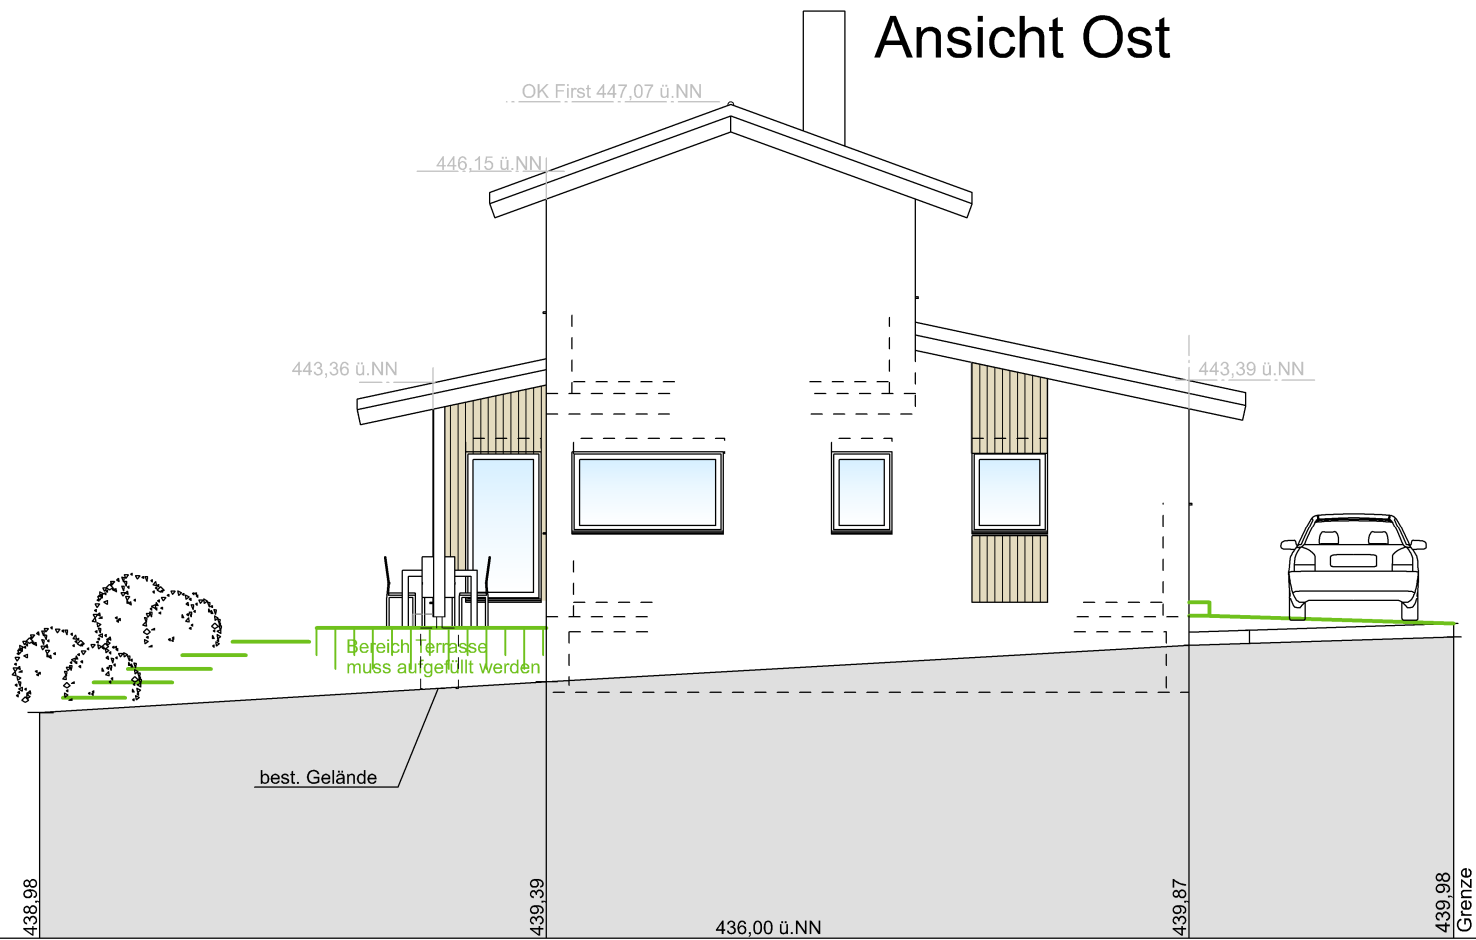

BAUANTRAG

BAUVORHABEN

Neubau eines Einfamilienwohnhauses mit Garagen
Flst.Nr. 1002, Leimbacher Str. 16, 88677 Markdorf


Maßstab: 1:100

Datum 08.01.2025


Plannummer 5

Ansichten Nord und Ost

Ansicht Süd

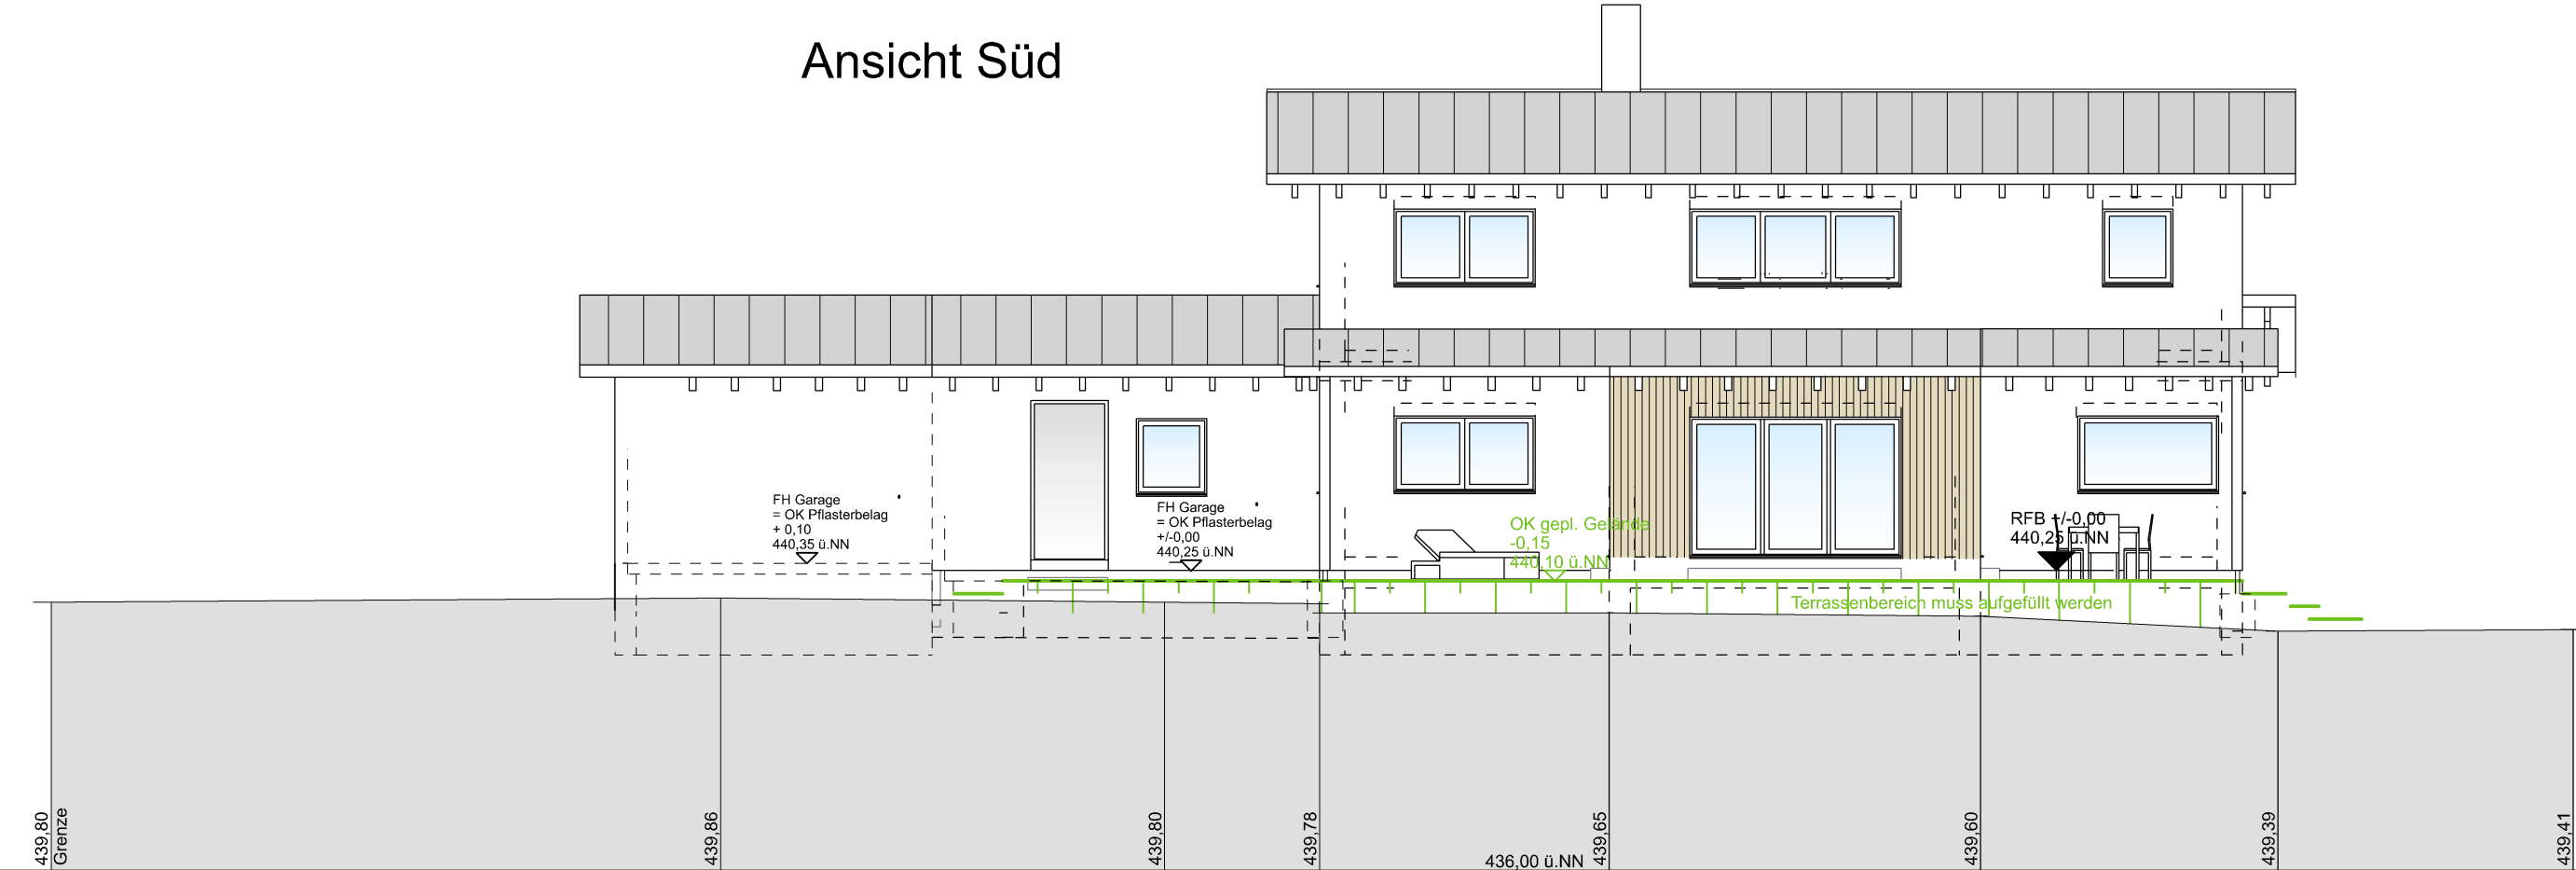

Ansicht West

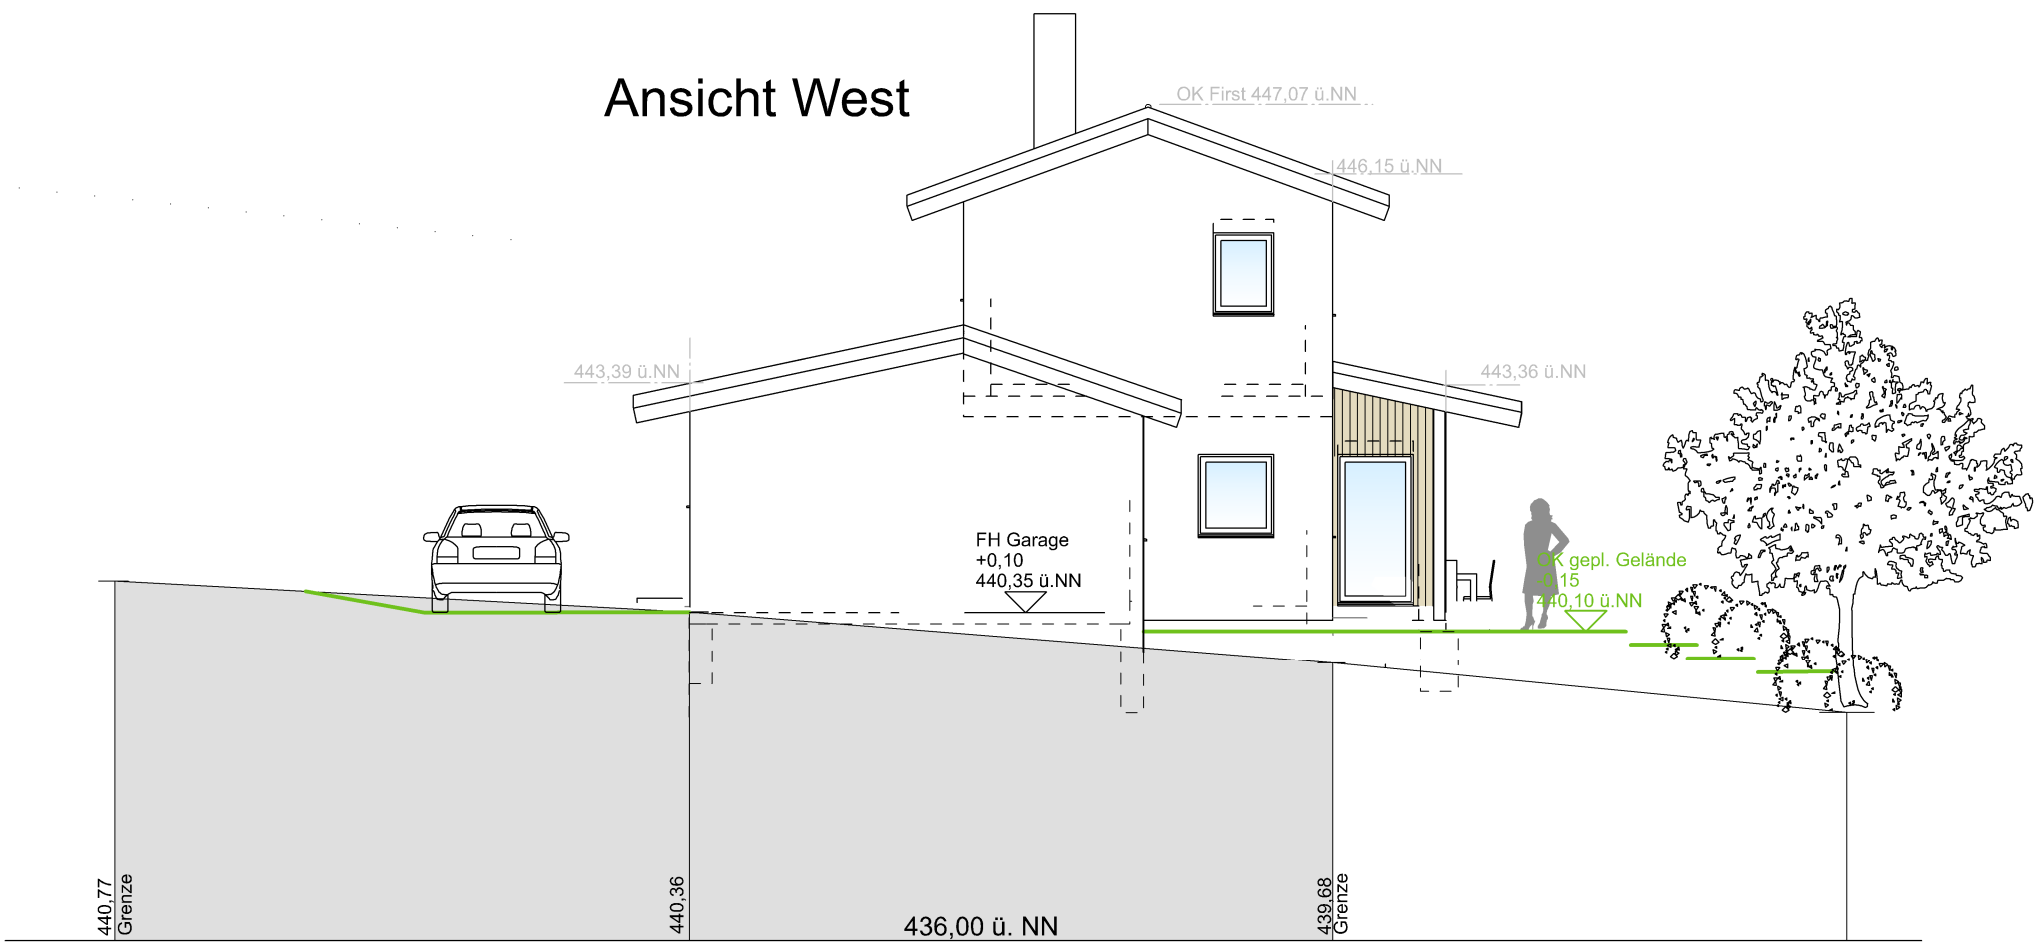

BAUANTRAG

BAUVORHABEN

Neubau eines Einfamilienwohnhauses mit Garagen
Flst.Nr. 1002, Leimbacher Str. 16, 88677 Markdorf