




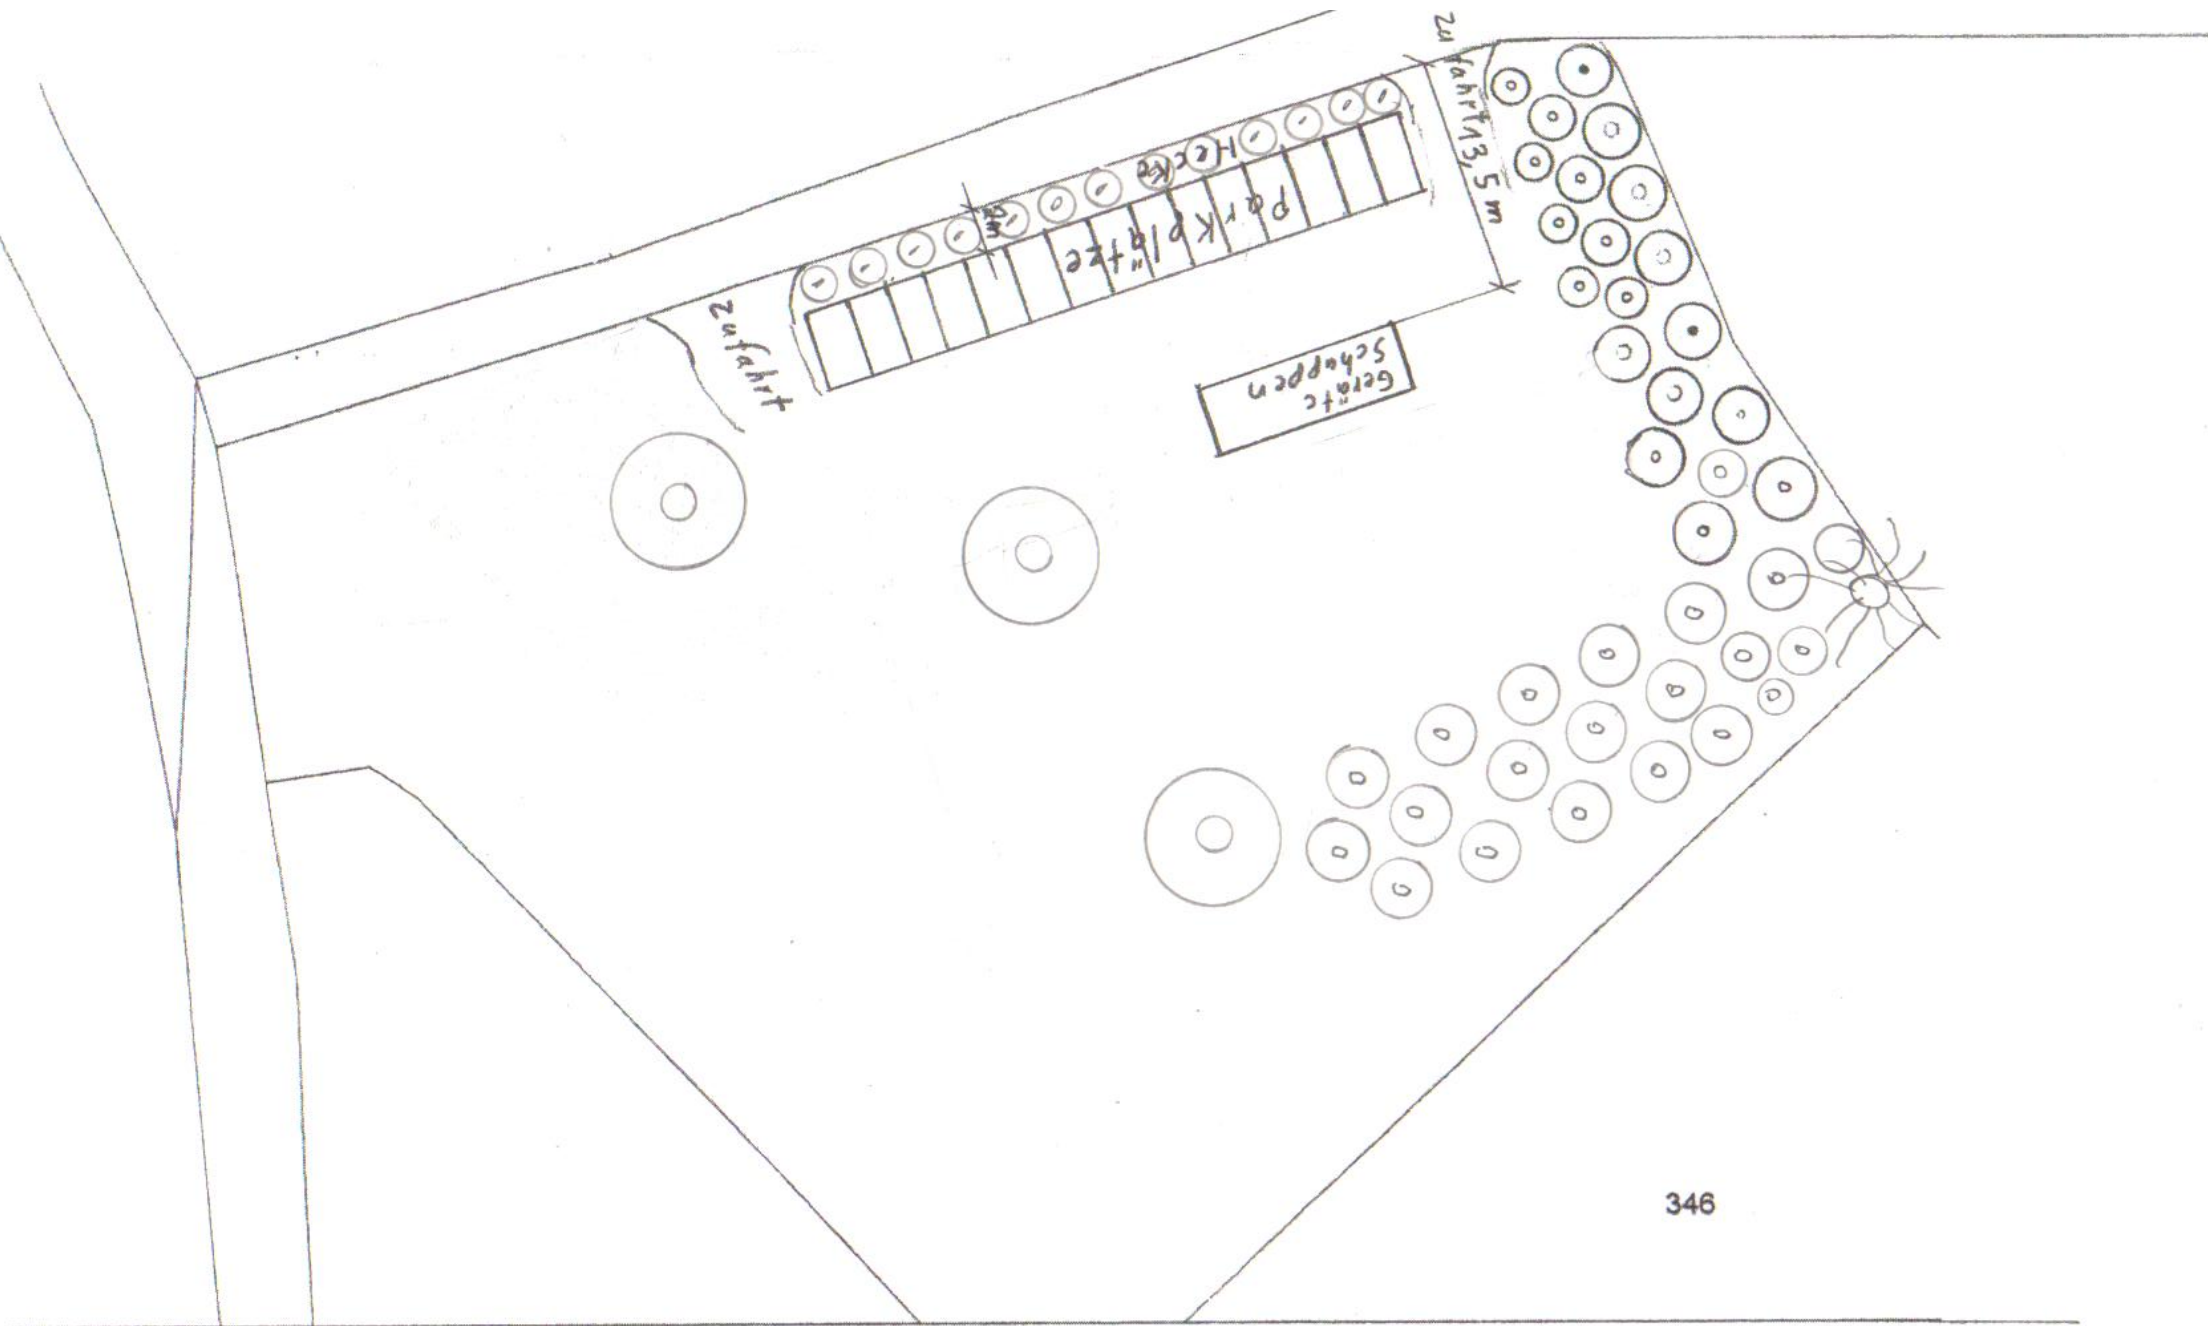

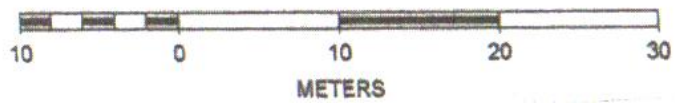

SCALE 1 : 500

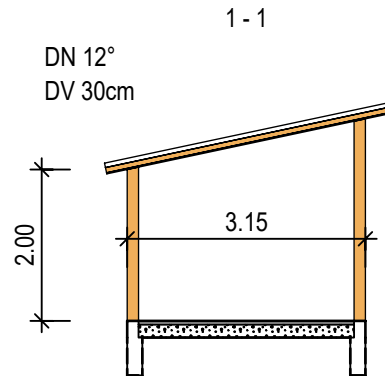



Bauvorhaben:

Anbau eines Geräteschuppen

Gemarkung Ittendorf

Flurstück 347


Grundriss BG_1 12.07.2024

M1:100


H/B = 210 / 297 (0.06m²)

Allplan 2023


Ansicht von Süden

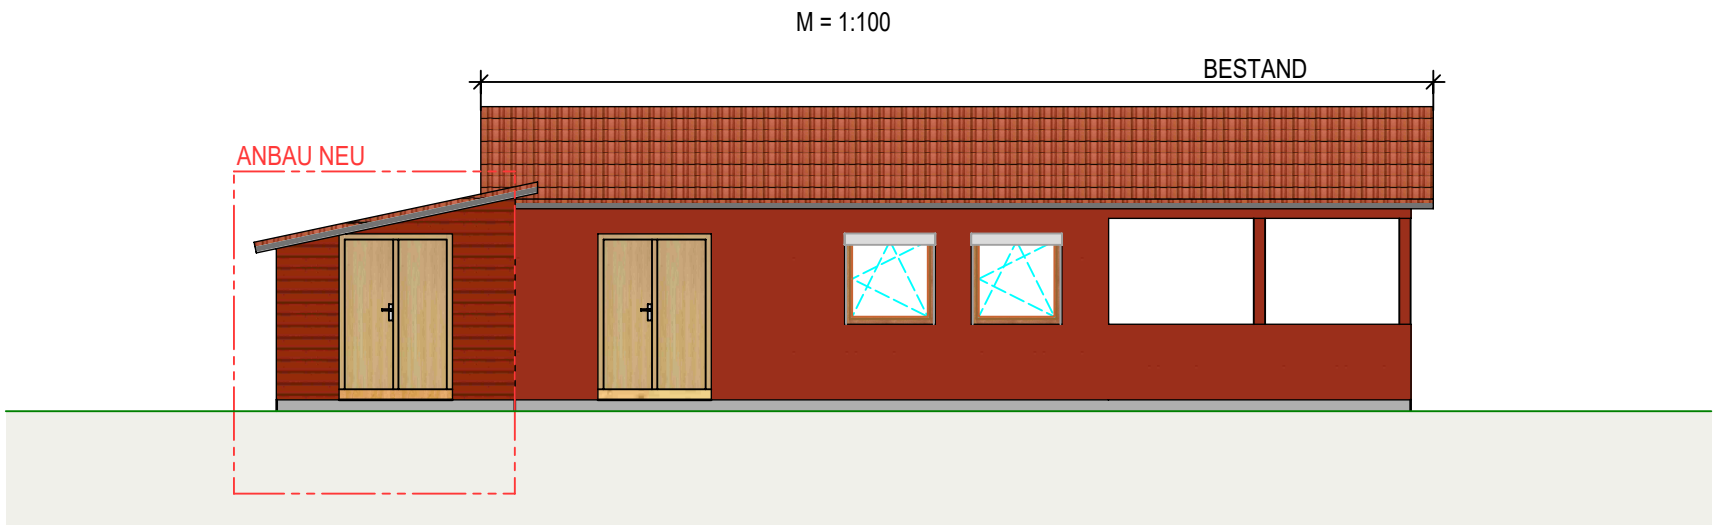


Osten

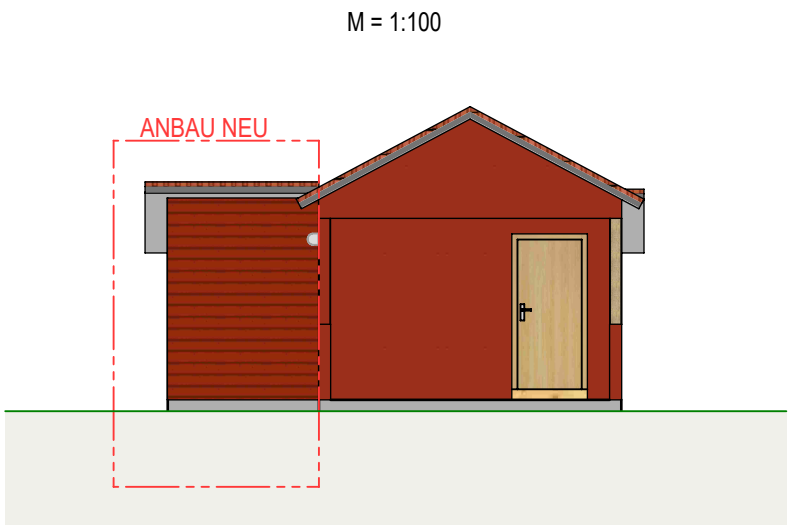


Ansicht von Norden

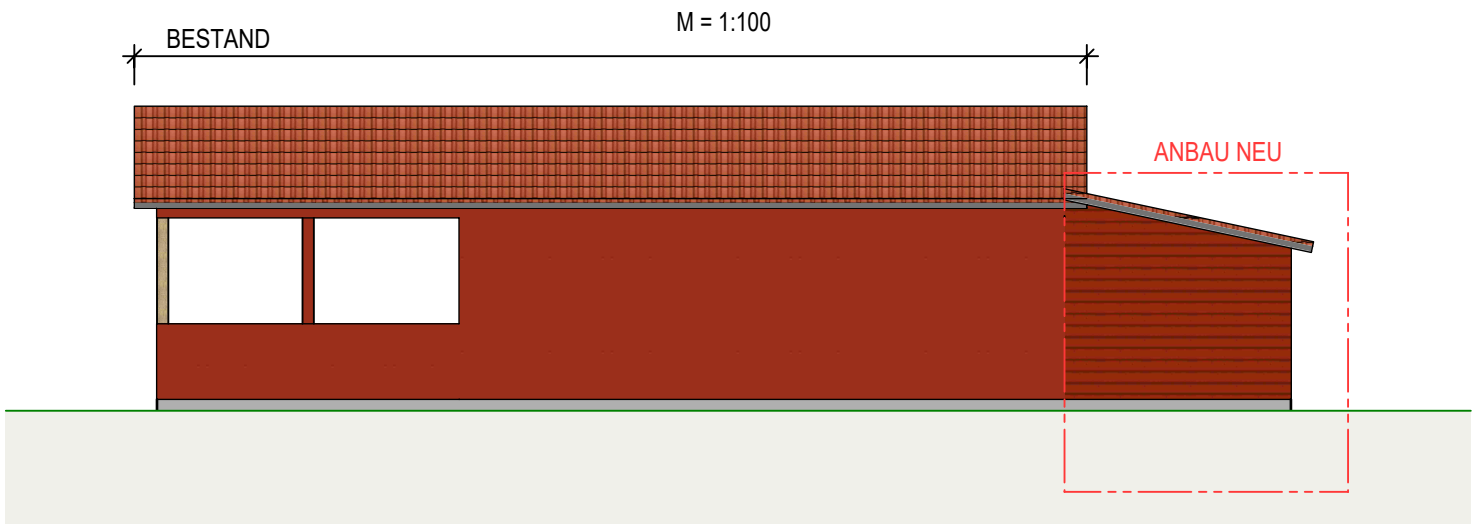

Ansicht von Westen

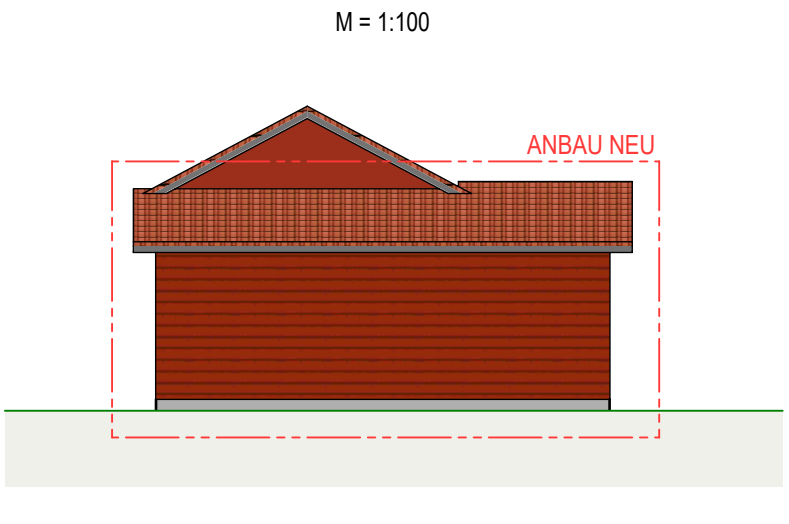

Bauvorhaben:
Anbau eines Geräteschuppen
Gemarkung Ittendorf
Flurstück 347

 

Ansichten BG_02 12.07.2024

M1:100

