


# Lageplan

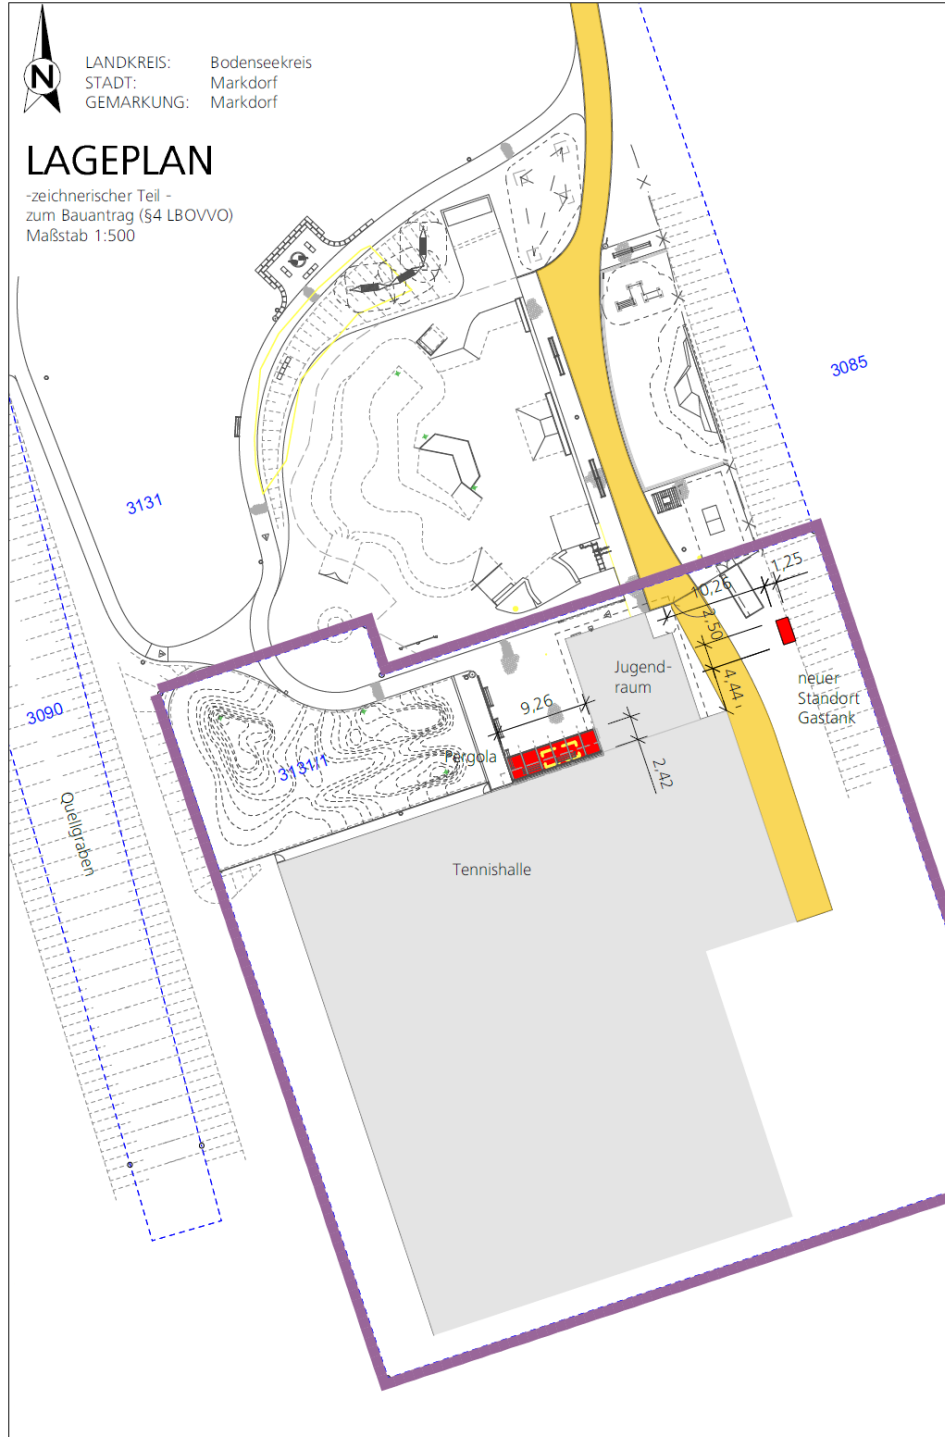

LANDKREIS: Bodenseekreis  
STADT: Markdorf  
GEMARKUNG: Markdorf


## LAGEPLAN

-zeichnerischer Teil -  
zum Bauantrag (§4 LBOVVO)  
Maßstab 1:500


# Lageplan - Trendsportanlage



# Lageplanausschnitt - Beantragte Befreiungen

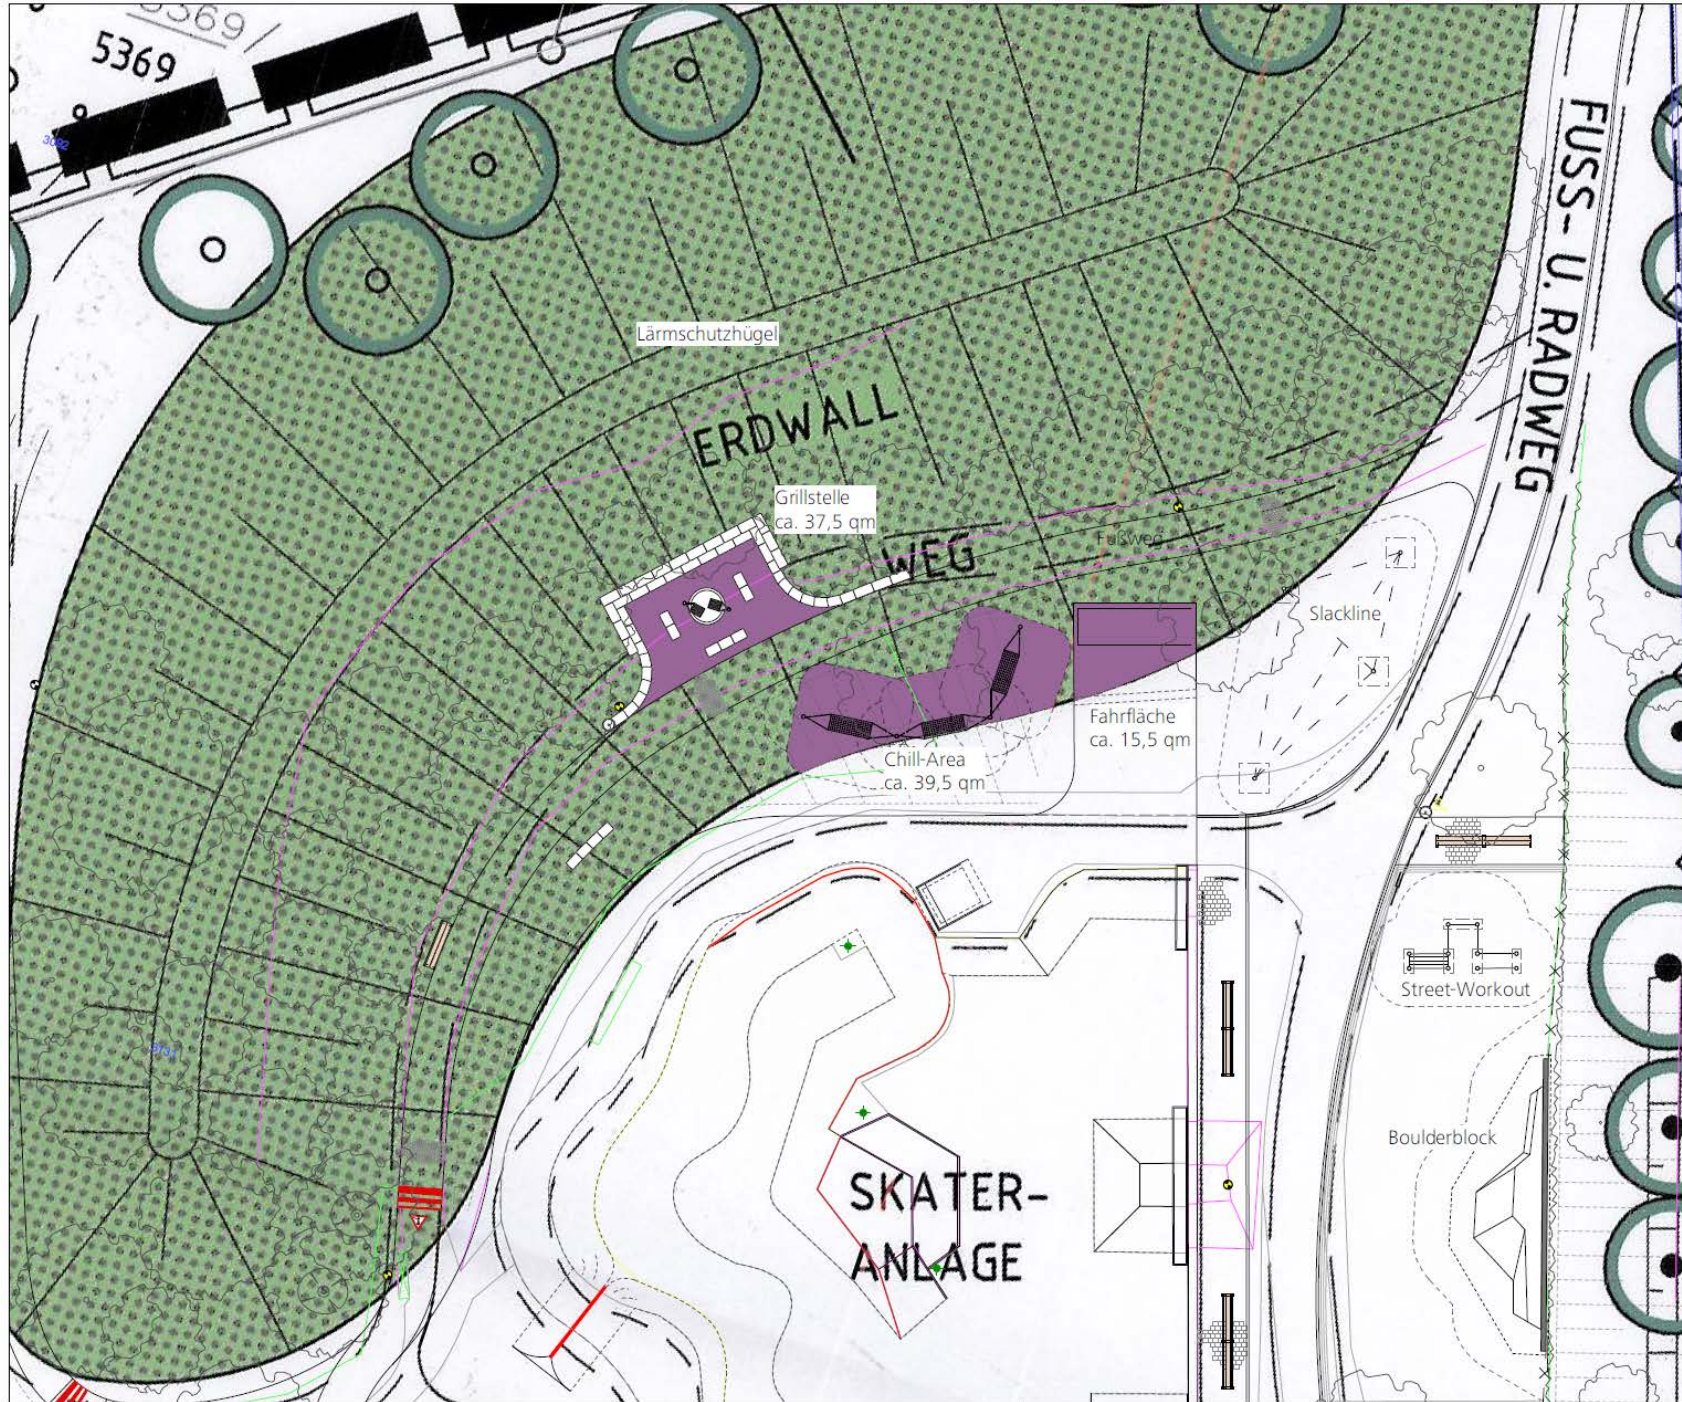

# Ansicht Nord

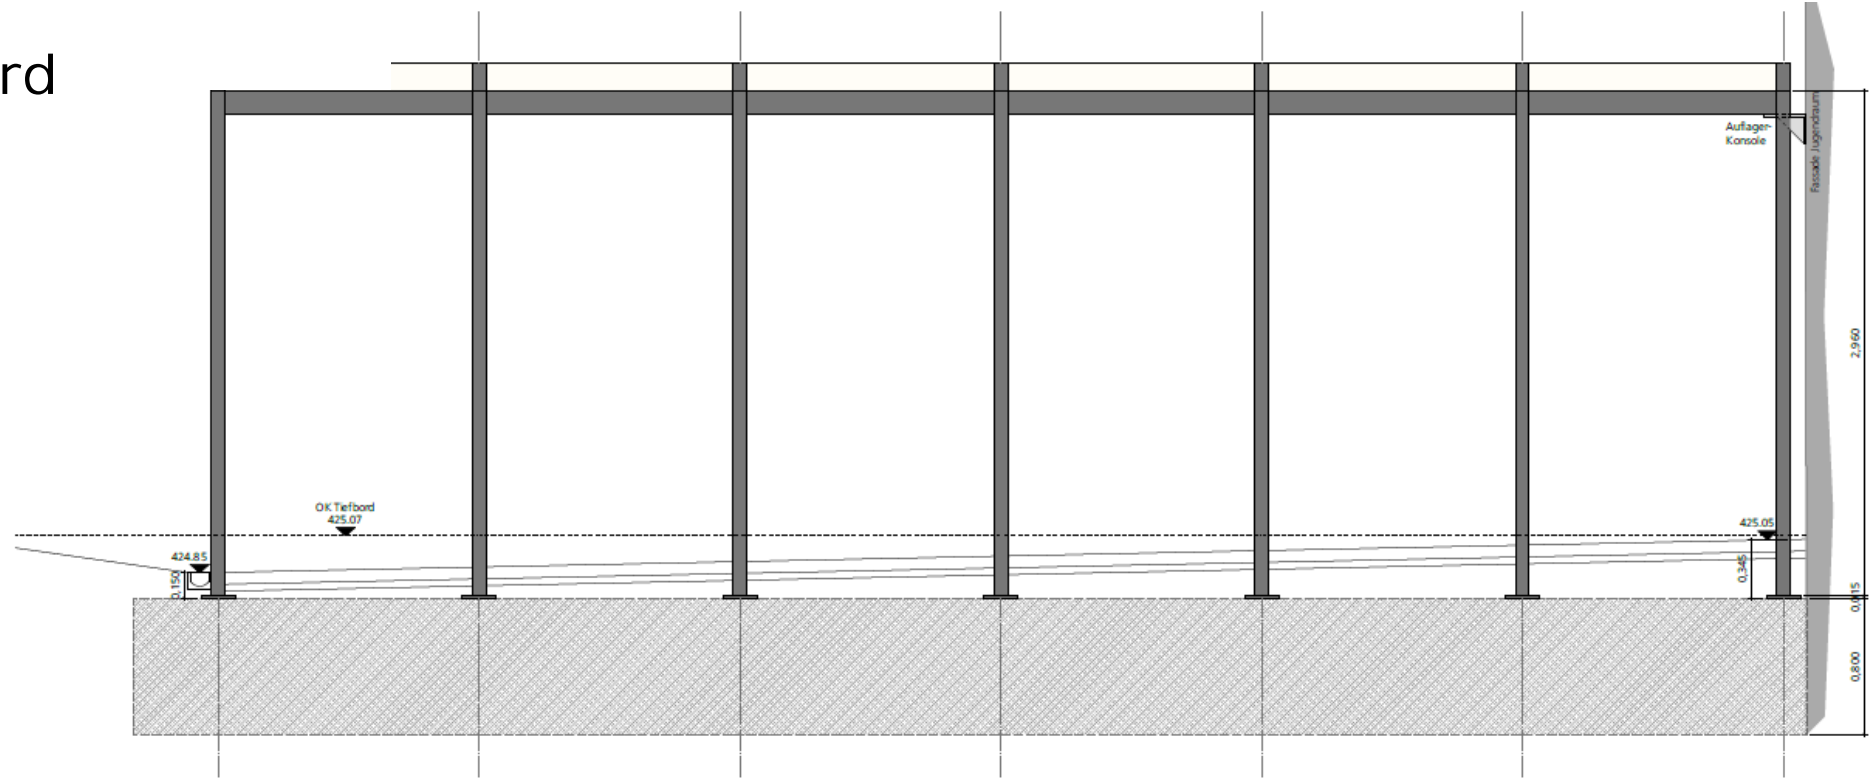

# Schnitt

