


# Lageplan

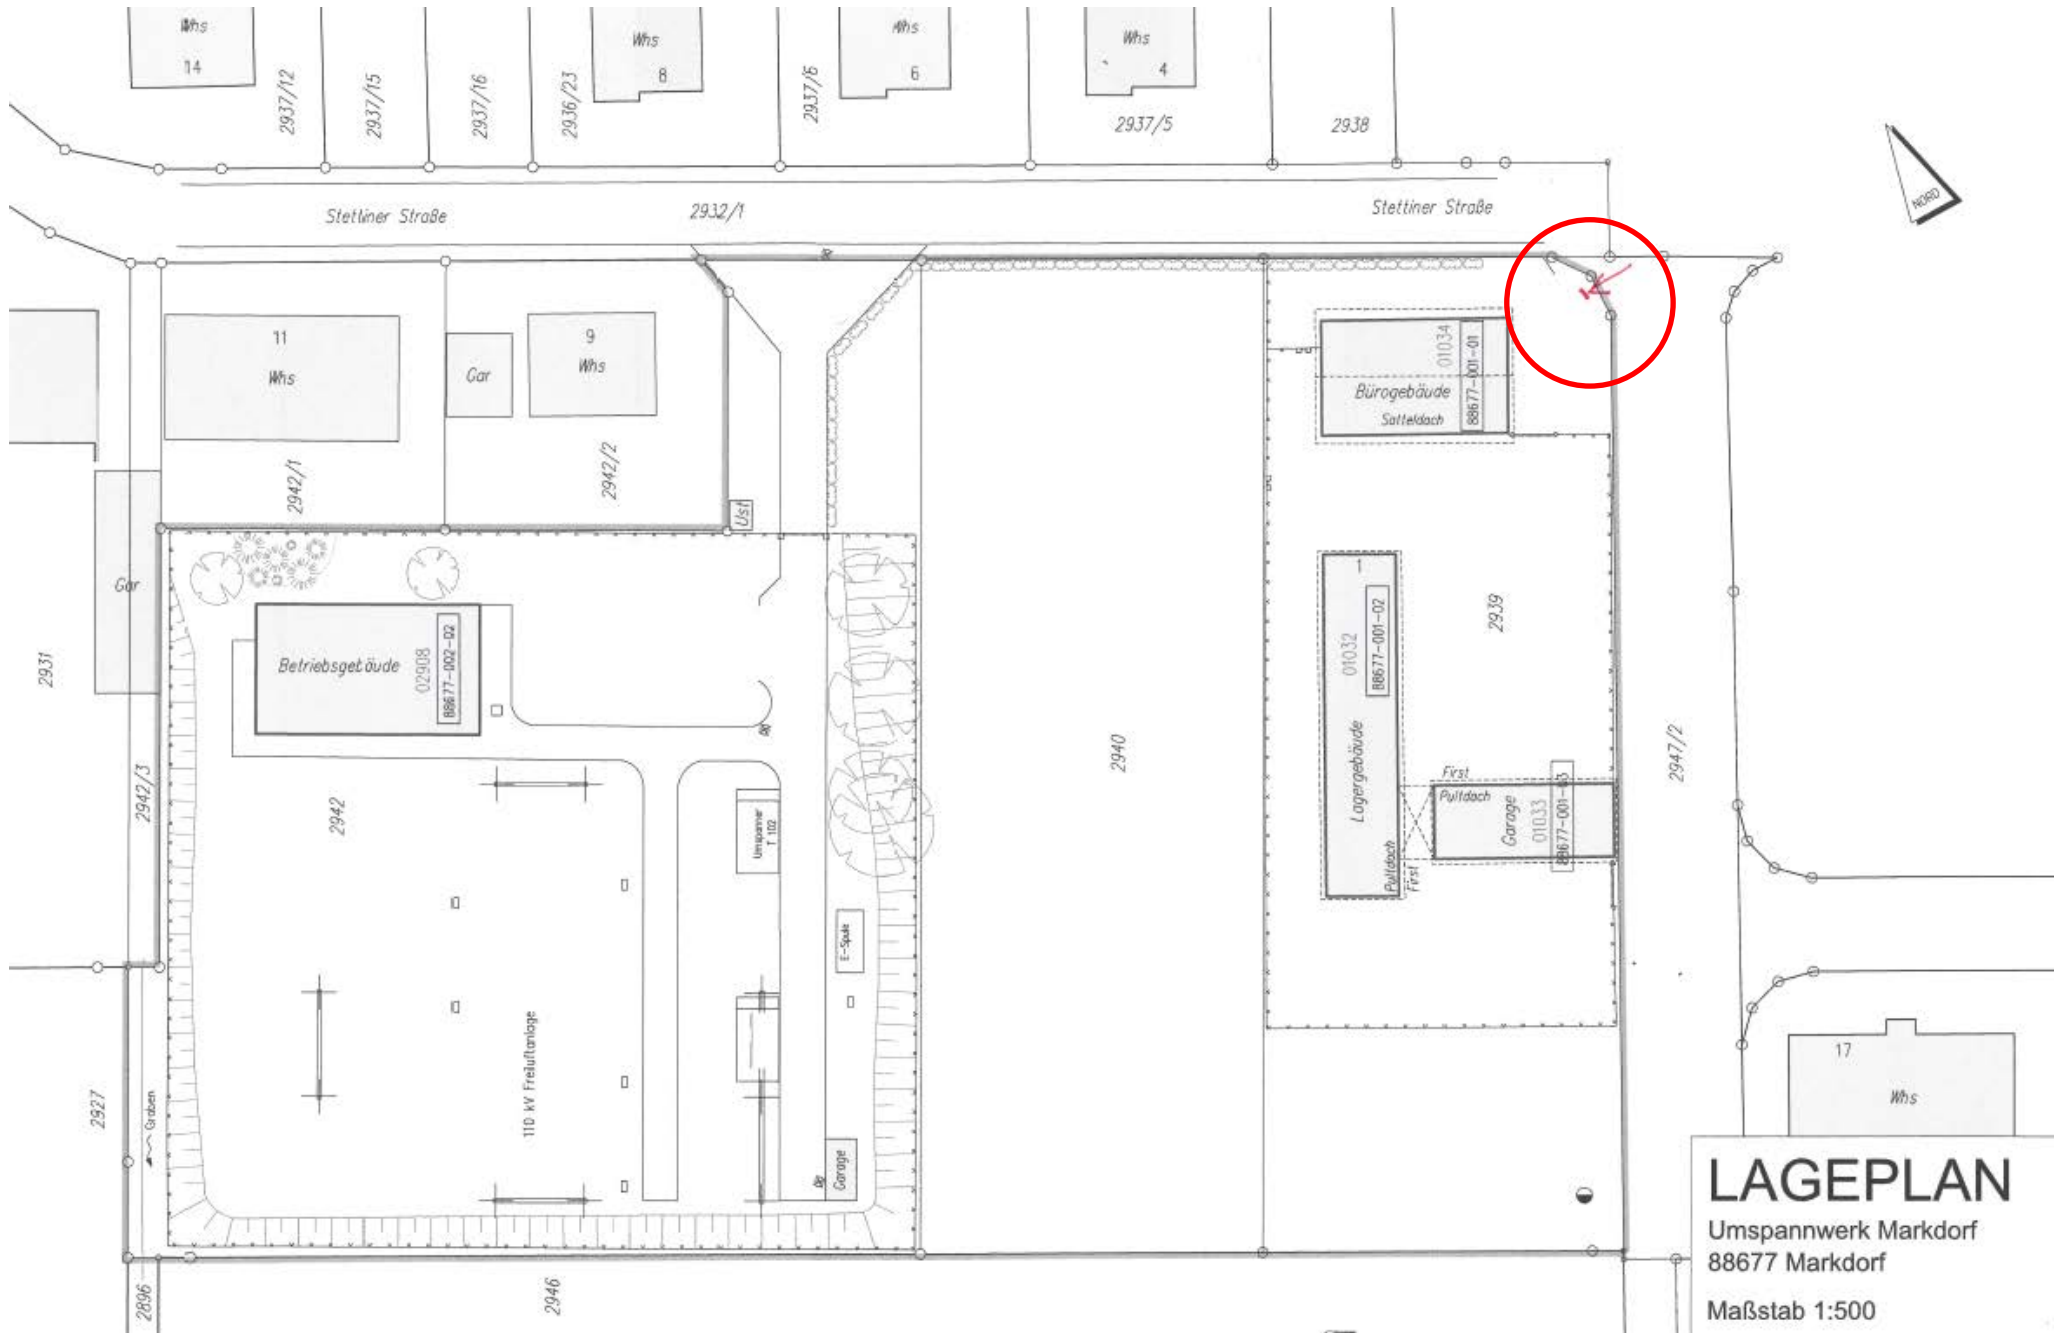

## LAGEPLAN

Umspannwerk Markdorf  
88677 Markdorf

Maßstab 1:500

# Werbeanlage

