


Lageplan

Landkreis: Bodenseekreis
 Stadt: Markdorf
 Gemarkung: Riedheim
 Ortsteil: Oberleimbach
 Bebauungsplan: -


LAGEPLAN

zeichnerischer Teil zum Bauantrag
 (§ 4 LBOVVO)
 Maßstab: 1 : 500

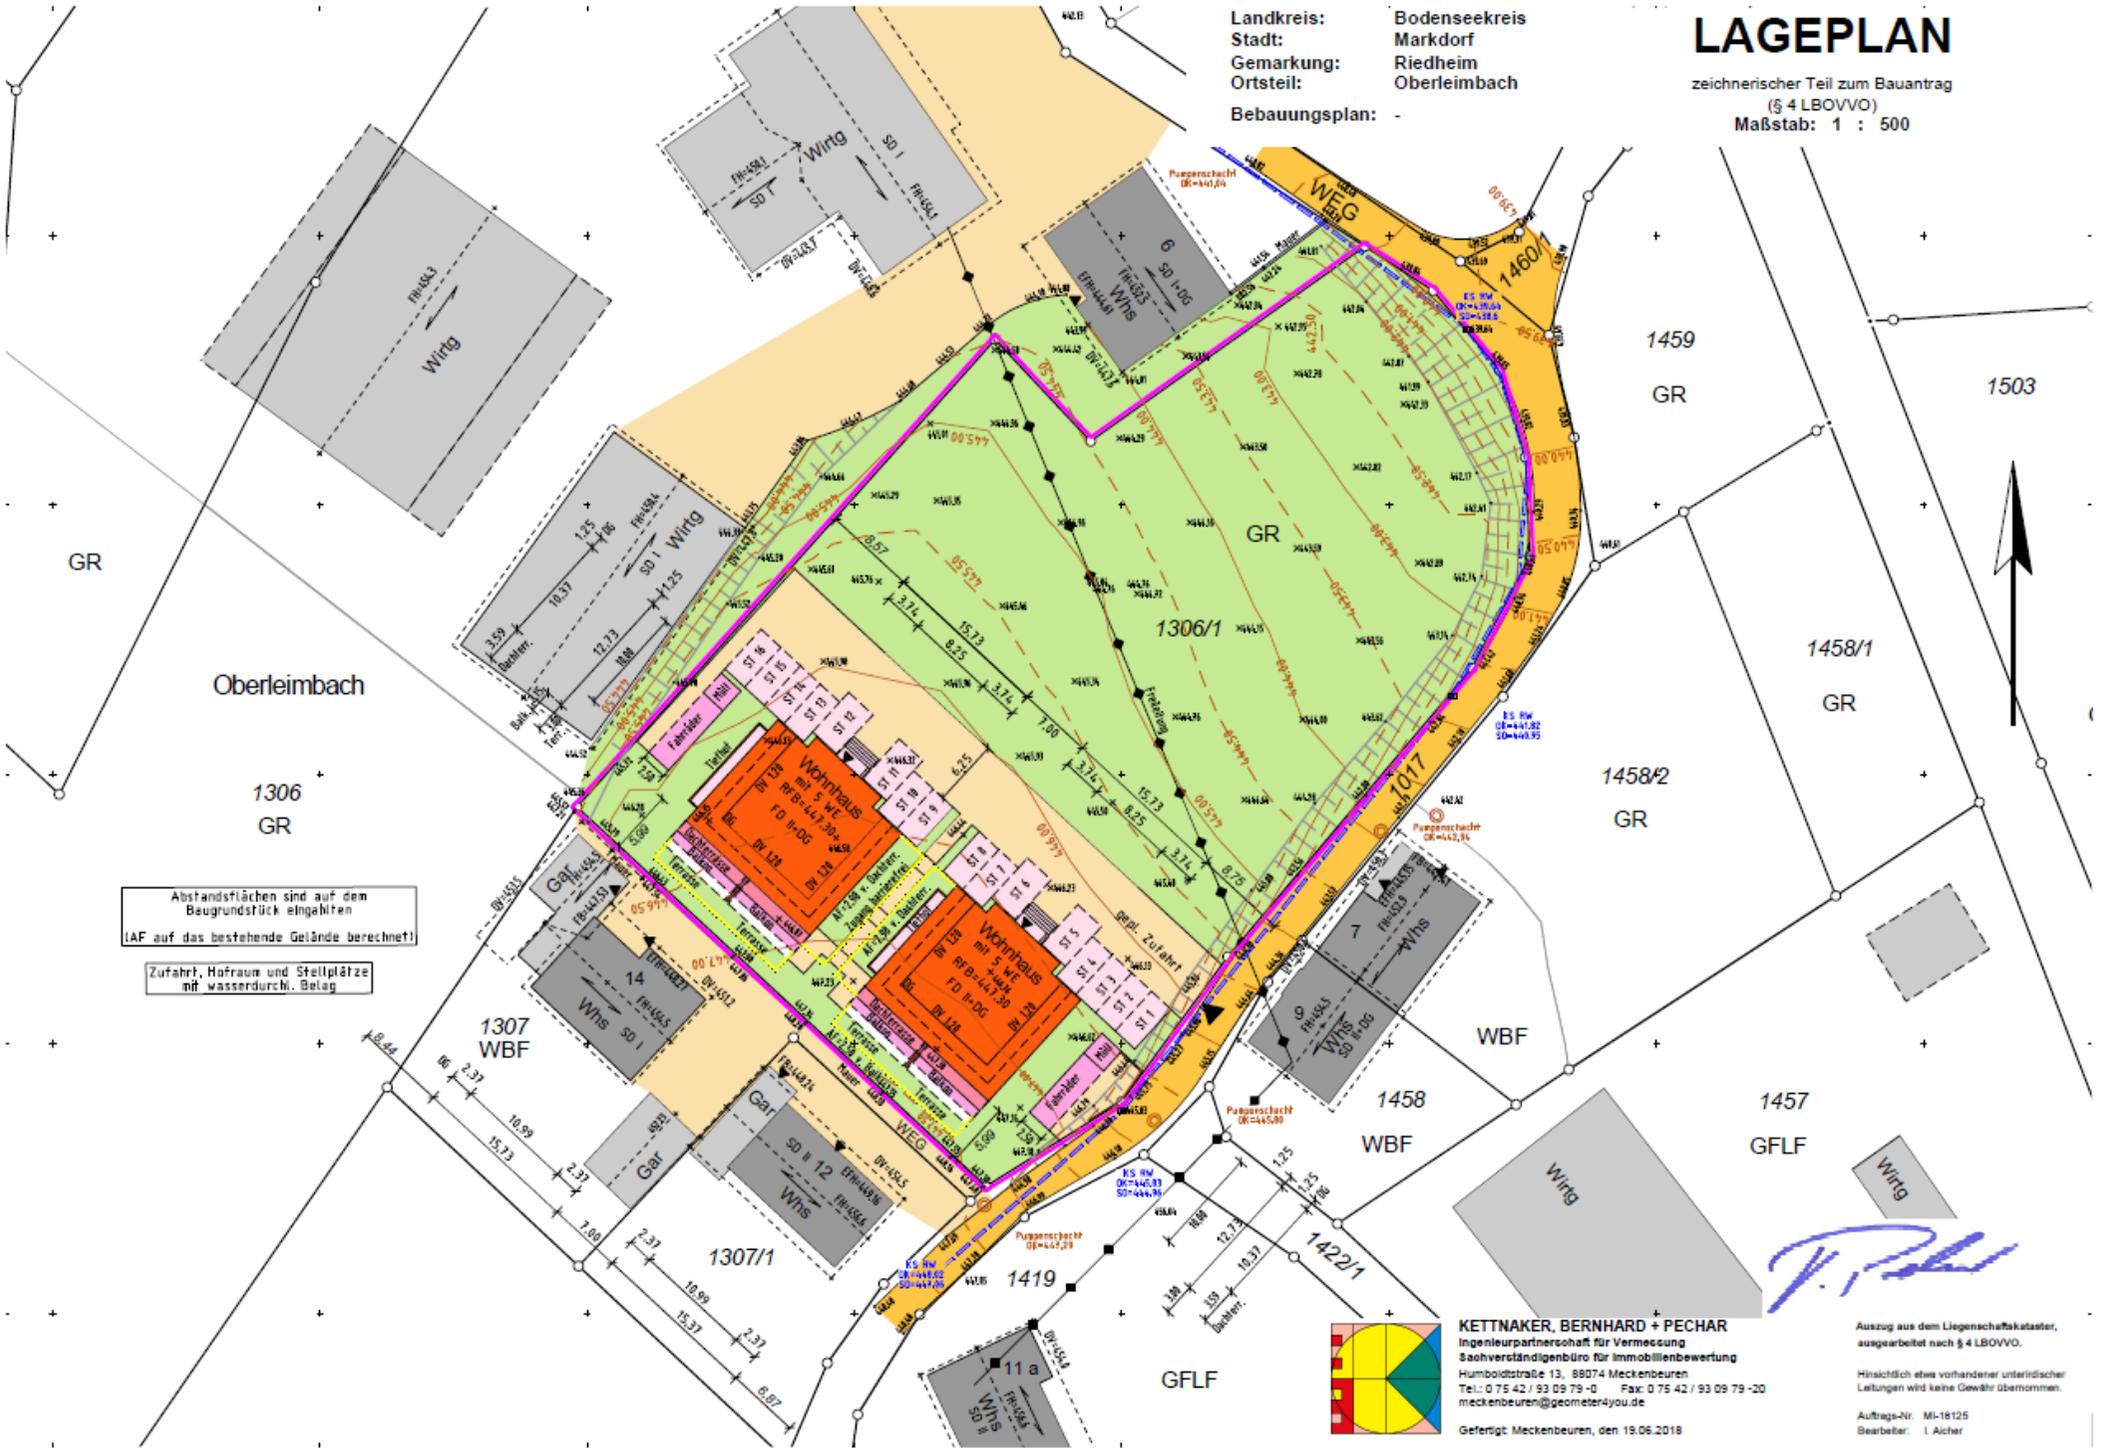

Abstandsflächen sind auf dem Baugrundstück eingehalten
 IAF auf das bestehende Gelände berechnet!

Zufahrt, Hofraum und Stellplätze mit wasserdurchl. Belag

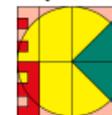


KETTNAKER, BERNHARD + PECHAR
 Ingenieurpartnerschaft für Vermessung
 Sachverständigenbüro für Immobilienbewertung
 Humboldtstraße 13, 88074 Meckenbeuren
 Tel.: 0 75 42 / 93 09 79 -0 Fax: 0 75 42 / 93 09 79 -20
 meckenbeuren@geometer4you.de
 Gefertigt: Meckenbeuren, den 19.06.2018

Auszug aus dem Liegenschaftskataster,
 ausgearbeitet nach § 4 LBOVVO.


Hinsichtlich etwa vorhandener unterirdischer
 Leitungen wird keine Gewähr übernommen.

Auftrags-Nr. MI-18125
 Bearbeiter: I. Aicher


Schnitt

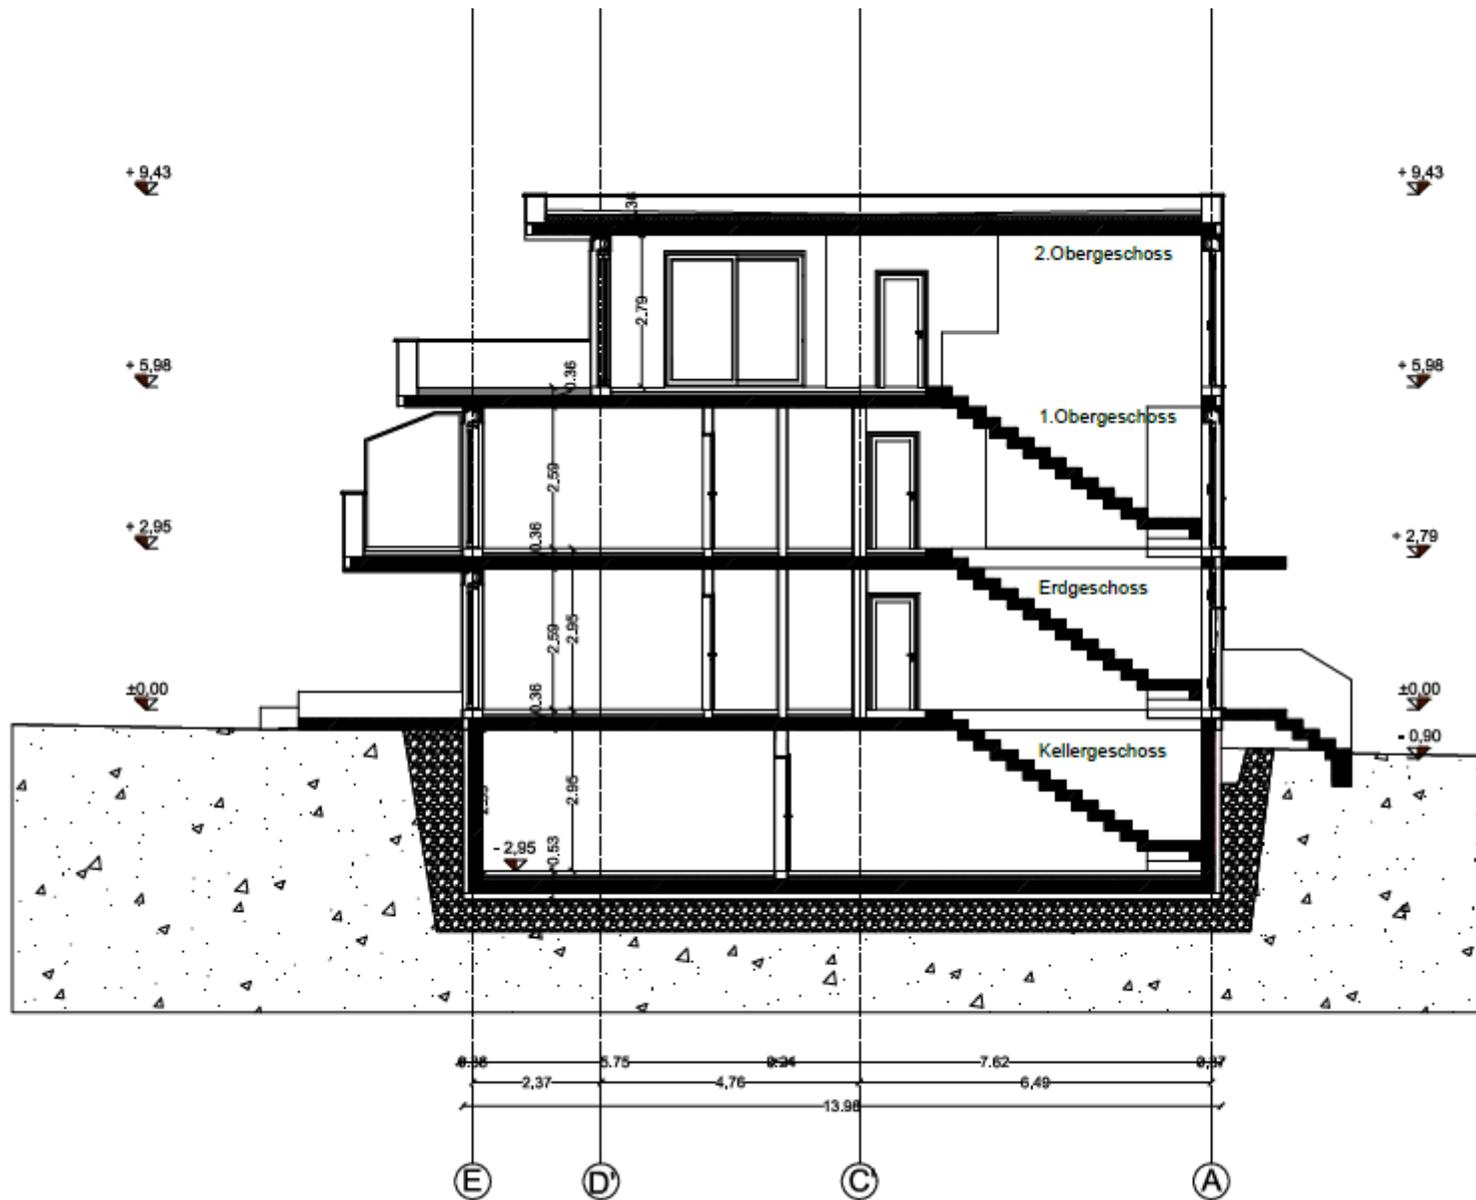

Ansicht Nord-Ost

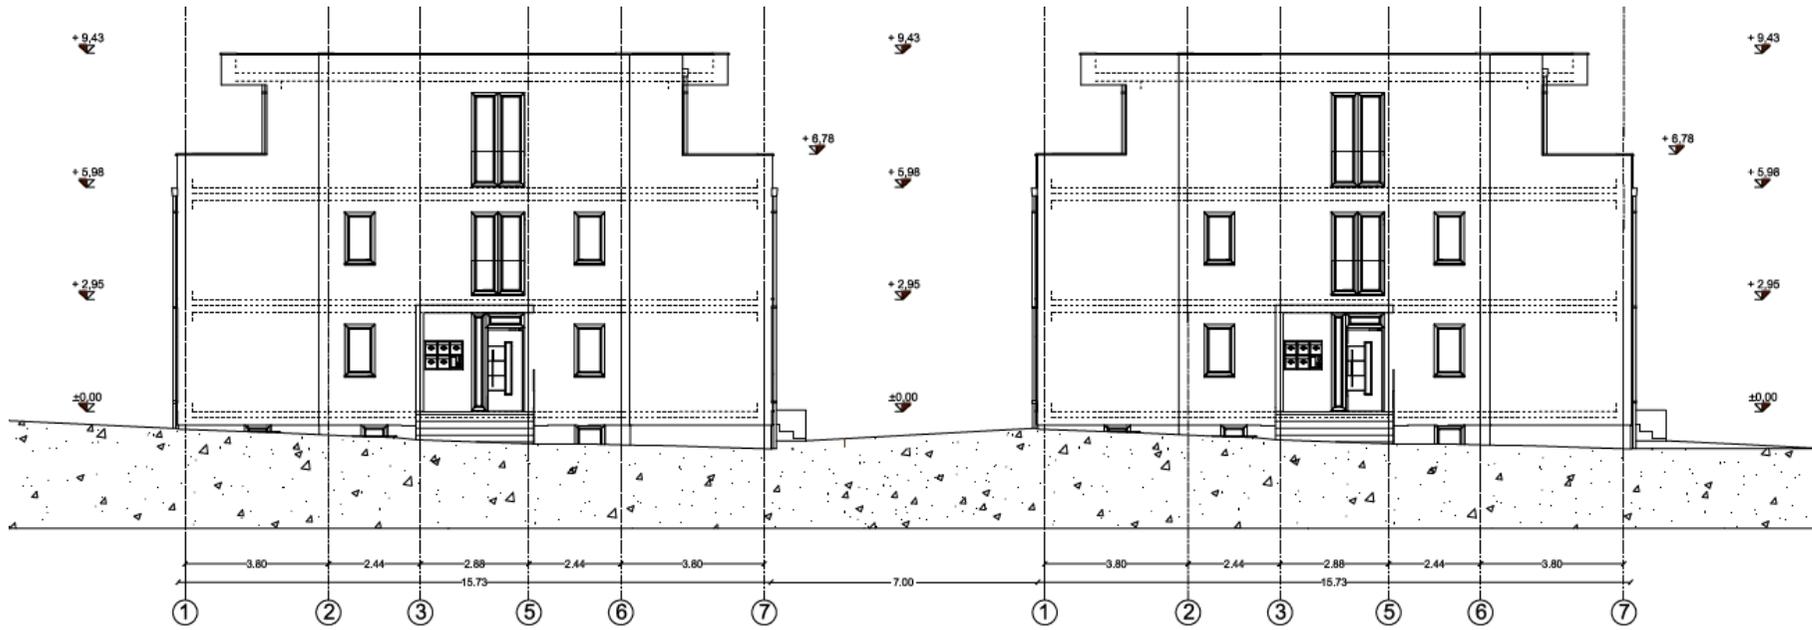

Ansicht Süd-Ost

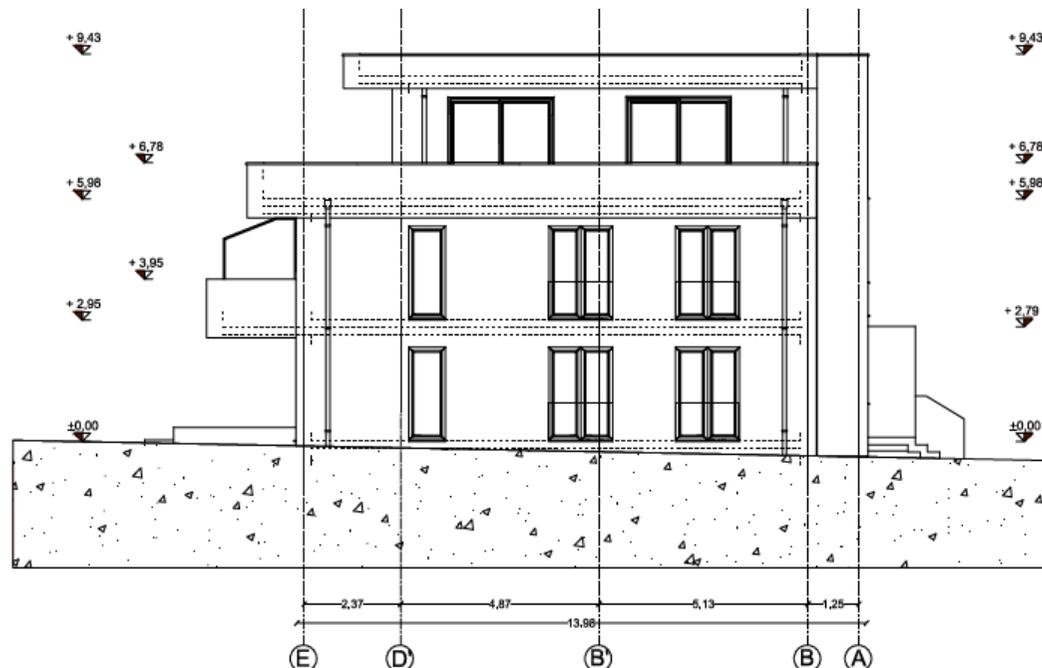

Ansicht Süd-West



Ansicht Nord-West

