



Lageplan

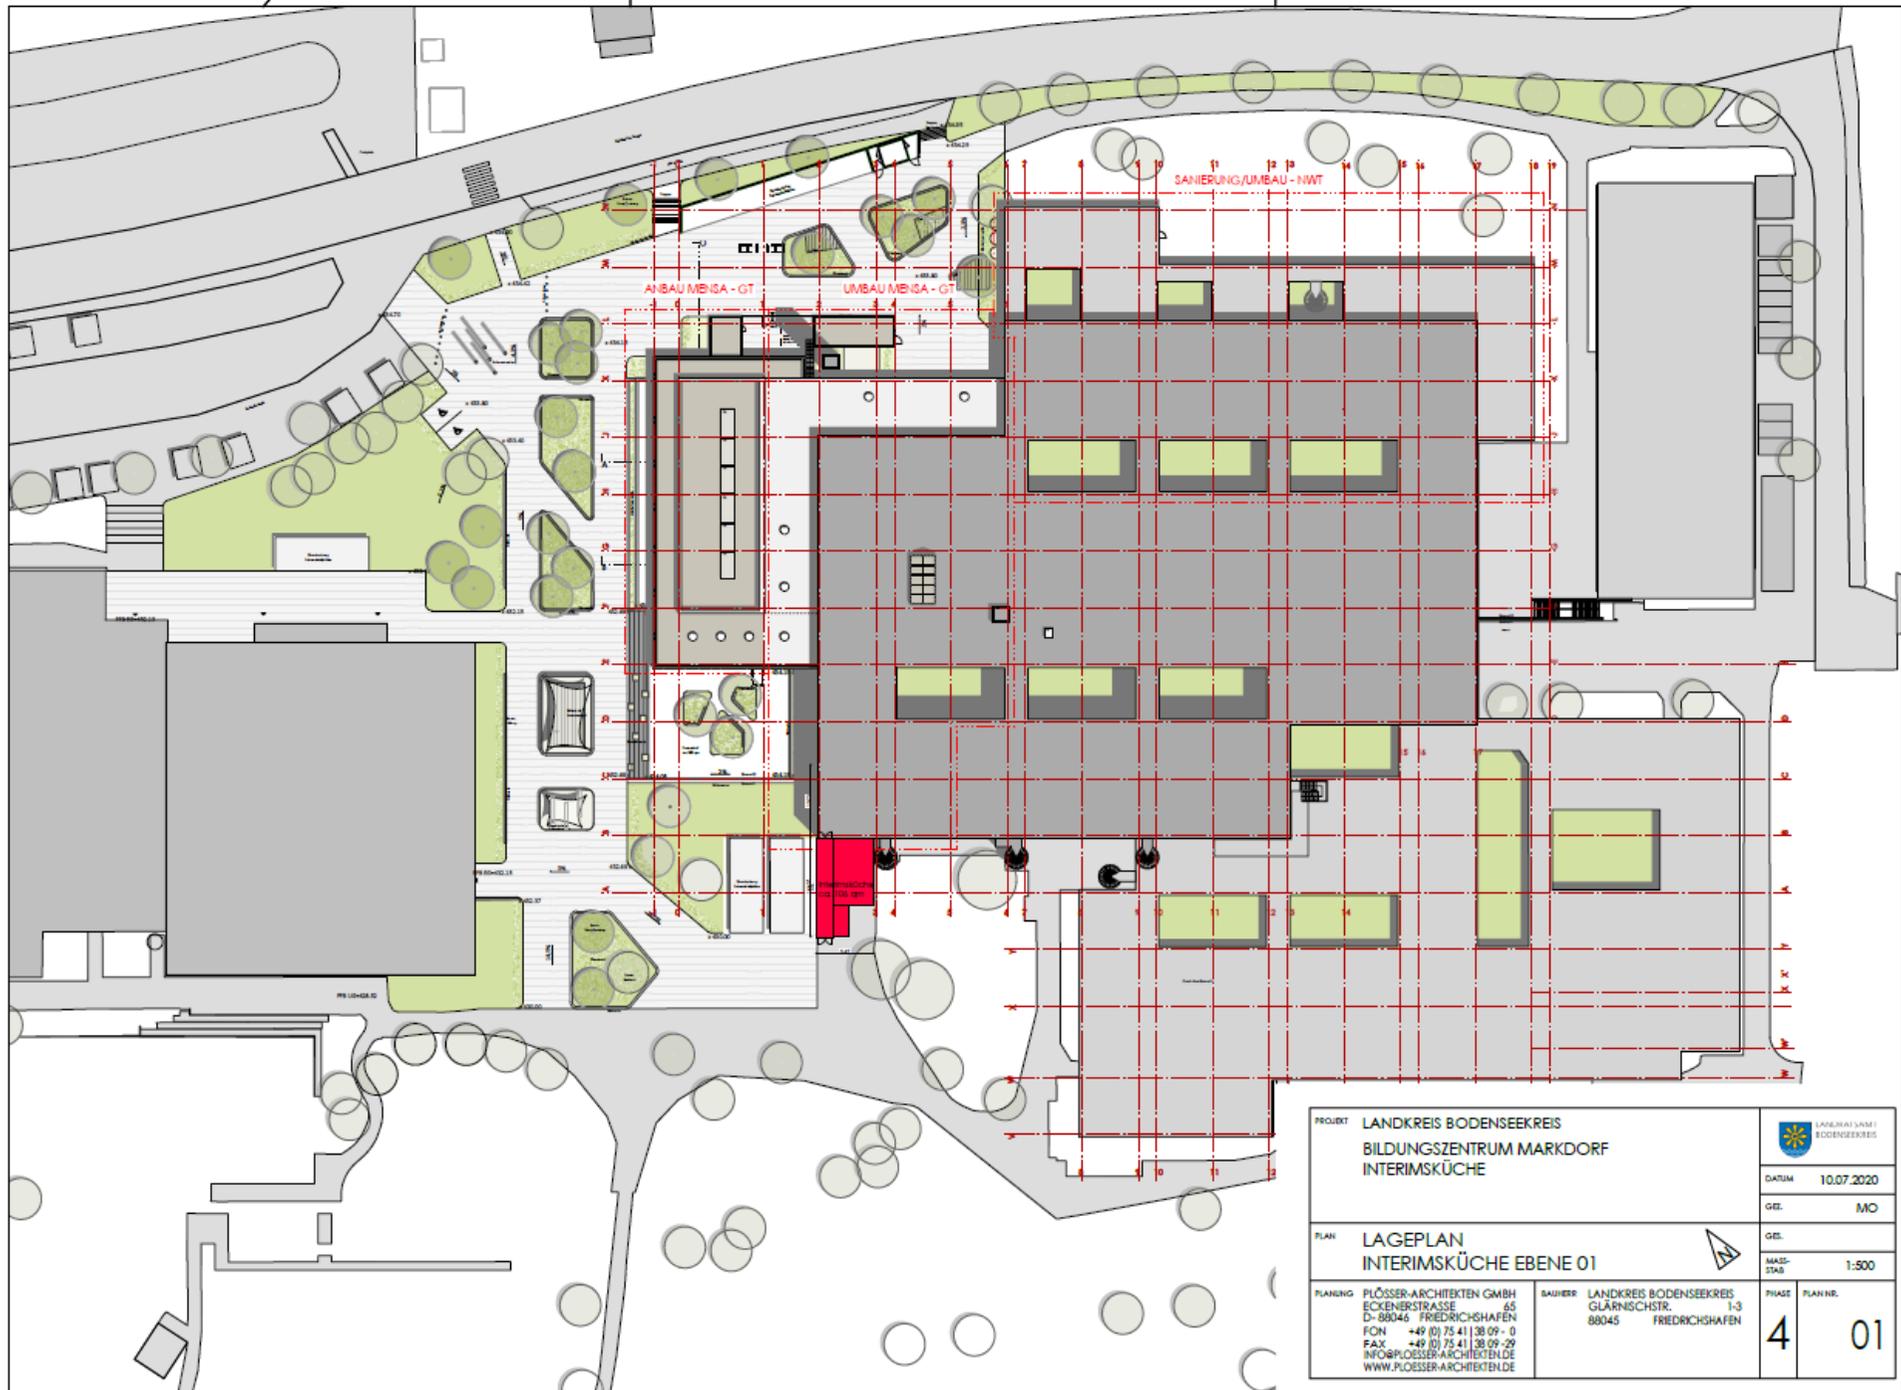

PROJEKT LANDKREIS BODENSEEKREIS BILDUNGSZENTRUM MARKDORF INTERIMSKÜCHE		 LANDKREIS BODENSEEKREIS	
			DATUM 10.07.2020
		GEZ. MO	
PLAN LAGEPLAN INTERIMSKÜCHE EBENE 01		 GEZ. MAßSTAB 1:500	
PLANUNG PLOßER-ARCHITEKTEN GMBH ECKENBERGSTRASSE 65 D-88046 FRIEDRICHSHAFEN FON +49 (0) 75 41 38 09 - 0 FAX +49 (0) 75 41 38 09 - 29 INFO@PLOßER-ARCHITECTEN.DE WWW.PLOßER-ARCHITECTEN.DE			BAUHERR LANDKREIS BODENSEEKREIS GLÄRNICHSTR. 88045 FRIEDRICHSHAFEN
		PHASE 4	PLANNR. 01

Grundriss

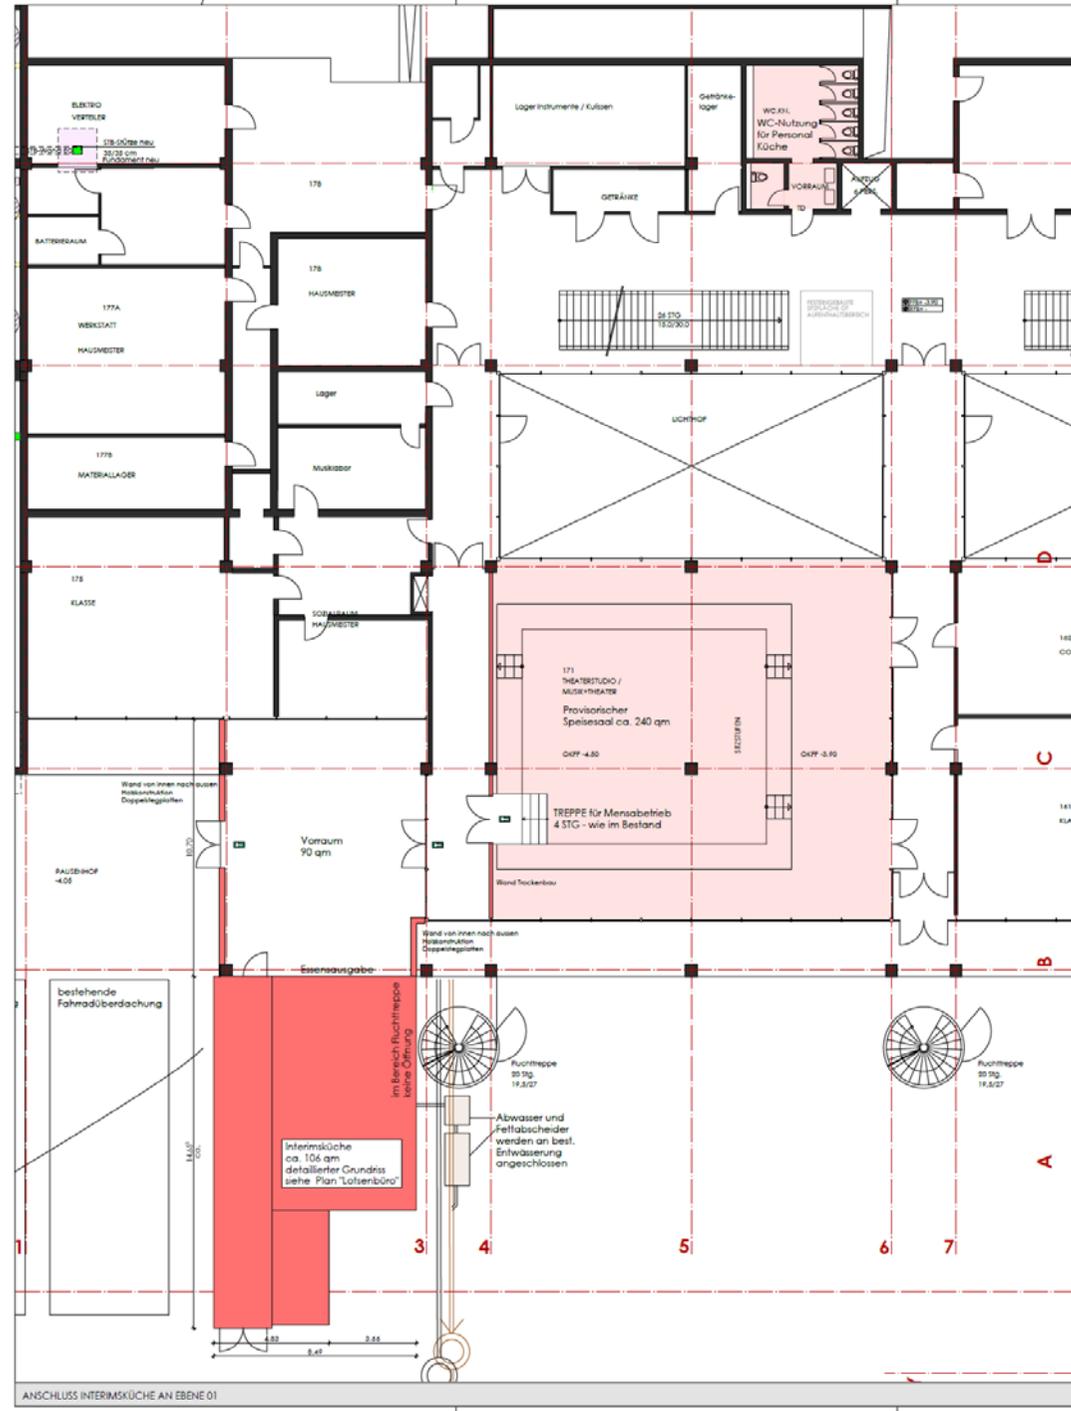

Fotomontage

