




±0.00 = NN+449,08 m


A3	G 1-02	01
Plancode	Plan-Nummer	Version

Planer

LIEB ARCHITEKTEN BDA
 Raiffeisenstraße 17 · 72250 Freudenstadt
 Tel. (07441) 528200-0 · Fax 528200 -22
 E-Mail info@liebarchitekten.com
 Internet www.liebarchitekten.com

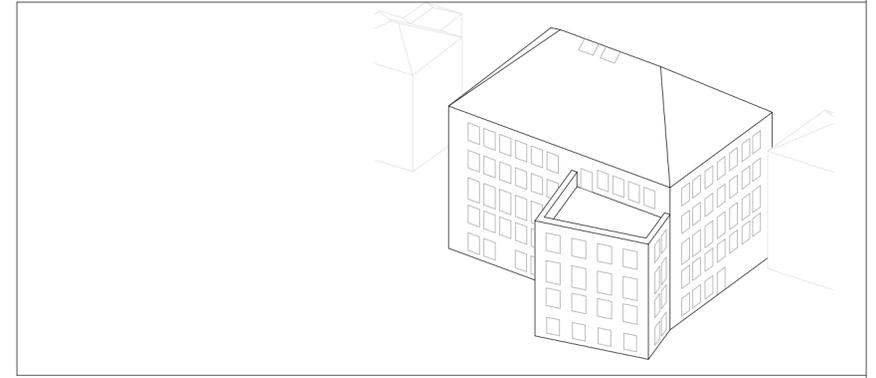


Projekt-Nr. H-5110-003 SAP-WE Dienststellen-Nr. - TBA-Nr. - Dateiname Dateiname XREF	Bauherr Stadt Markdorf Stadtbauamt Hochbau Rathausplatz 1 88677 Markdorf Tel: 07544 500-0 Fax: 07544 500-200 E-Mail: info@rathaus-markdorf.de	
SAP-Geb-Nr. Bauwerks-Nr. - Plancode/Plannummer/Version A3G 1-02-01 Plandatum 04.08.2020 Maßstab 1:100 Plangröße 594,00 mm x 420,00 mm Verfilmt am	Projekt Sanierung, Umbau und Erweiterung Rathaus Stadt Markdorf Maßnahme 1. BA Sanierung und Umbau Bestandsgebäude Planbezeichnung Entwurfsplanung	
Grundriss Ebene -02 A3G 1-02	Gezeichnet Plan gesehen Leiter des Amtes/Abteilungs!	Bearbeiter

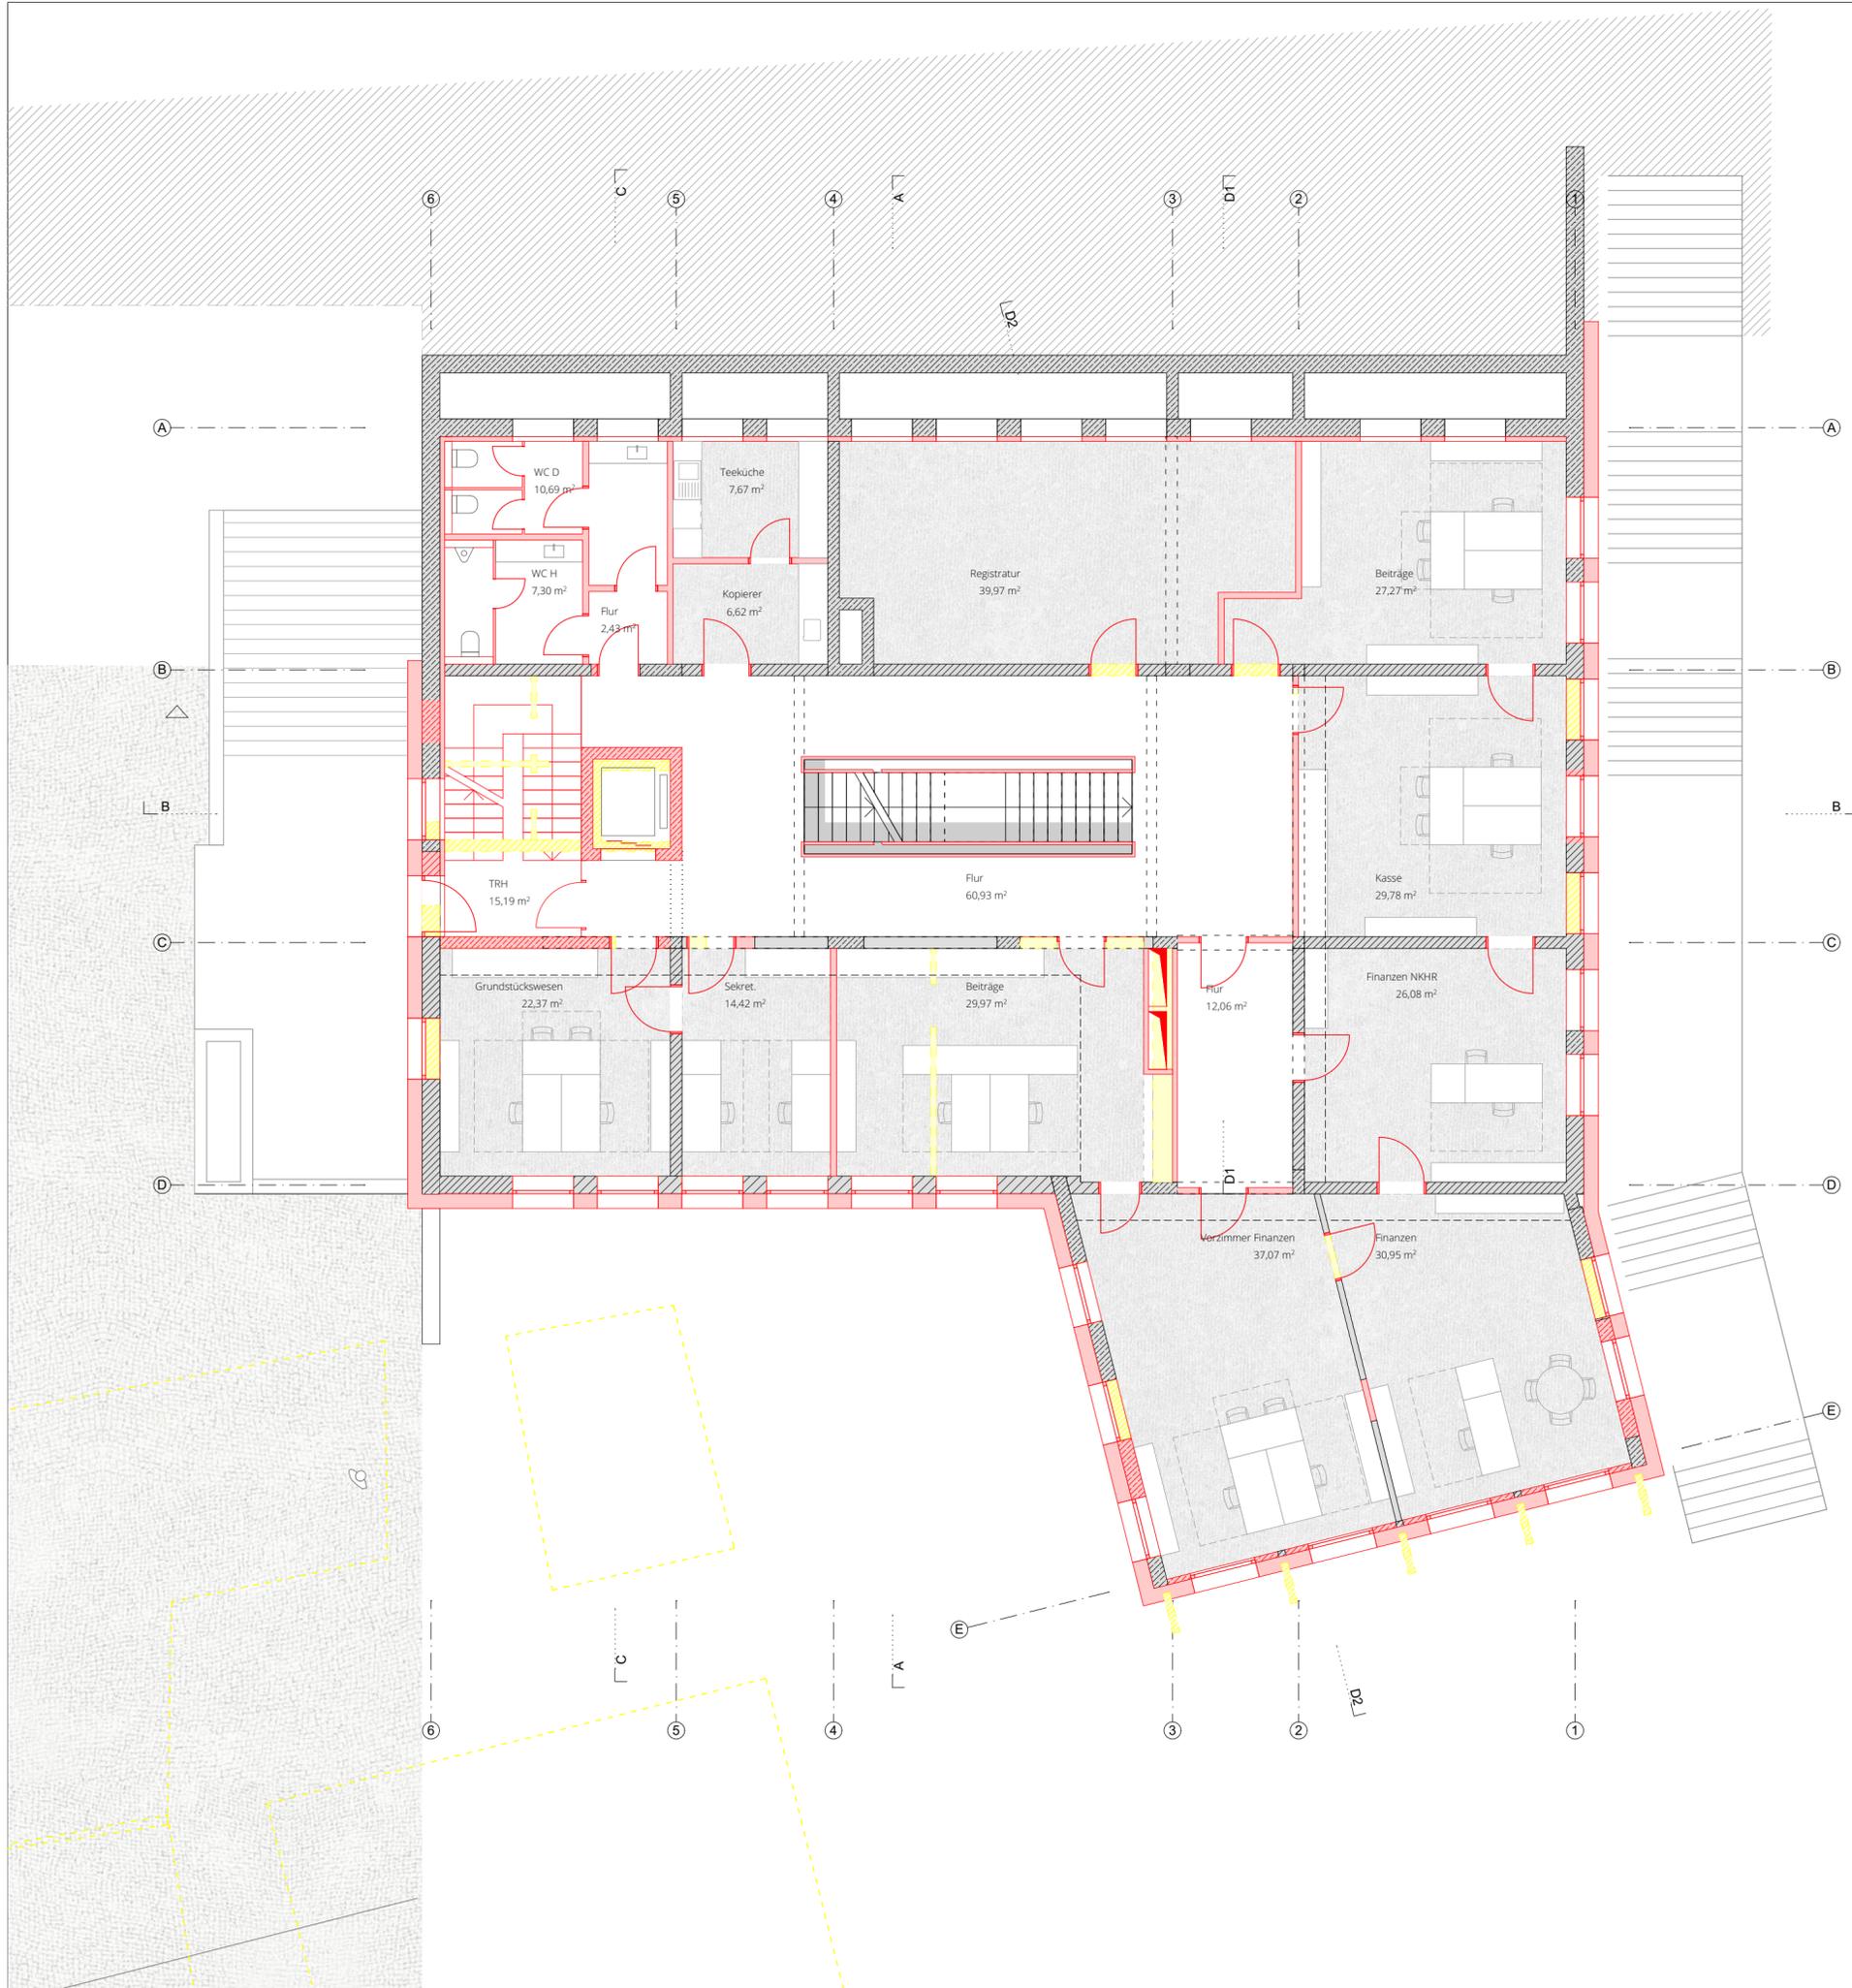

±0.00 = NN+449,08 m

A3 Plancode	G 1-01 Plan-Nummer	01 Version
-----------------------	------------------------------	----------------------

Planer
LIEB ARCHITEKTEN BDA
 Raiffeisenstraße 17 · 72250 Freudenstadt
 Tel. (07441) 528200-0 · Fax 528200 -22
 E-Mail info@liebarchitekten.com
 Internet www.liebarchitekten.com

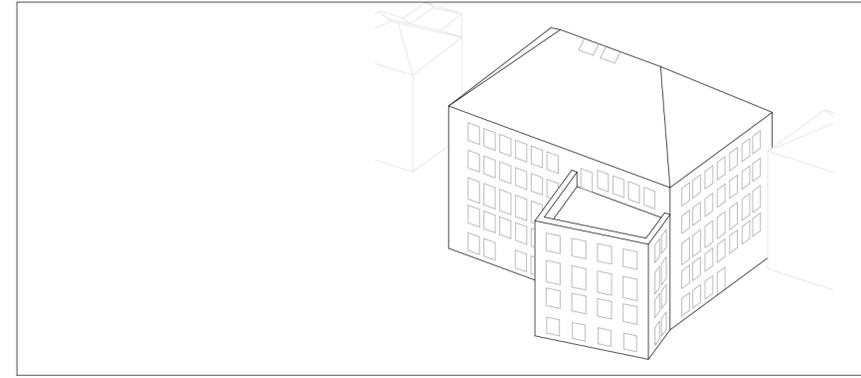


Projekt-Nr. H-5110-003 SAP-WE Dienststellen-Nr. - TBA-Nr. - Dateiname Dateiname XREF	Bauherr Stadt Markdorf Stadtbauamt Hochbau Rathausplatz 1 88677 Markdorf Tel: 07544 500-0 Fax: 07544 500-200 E-Mail: info@rathaus-markdorf.de	
SAP-Geb-Nr. Bauwerks-Nr. - Plancode/Plannummer/Version A3G 1-01-01 Plandatum 04.08.2020 Maßstab 1:100 Plangröße 594,00 mm x 420,00 mm Verfilmt am	Projekt Sanierung, Umbau und Erweiterung Rathaus Stadt Markdorf Maßnahme 1. BA Sanierung und Umbau Bestandsgebäude Planbezeichnung Entwurfsplanung	
Verzimmer Finanzen 37,07 m ² Finanzen 30,95 m ²	Verzimmer Finanzen 37,07 m ² Finanzen 30,95 m ²	Grundriss Ebene -01 A3G 1-01
Verfilmt am	Gezeichnet Bearbeiter	Plan gesehen Leiter des Amtes/Abteilungs!



±0.00 = NN+449,08 m

A3	G 1_00	01
Plancode	Plan-Nummer	Version

Planer	<p>LIEB ARCHITEKTEN BDA Raiffeisenstraße 17 · 72250 Freudenstadt Tel. (07441) 528200-0 · Fax 528200 -22 E-Mail info@liebarchitekten.com Internet www.liebarchitekten.com</p>
--------	---

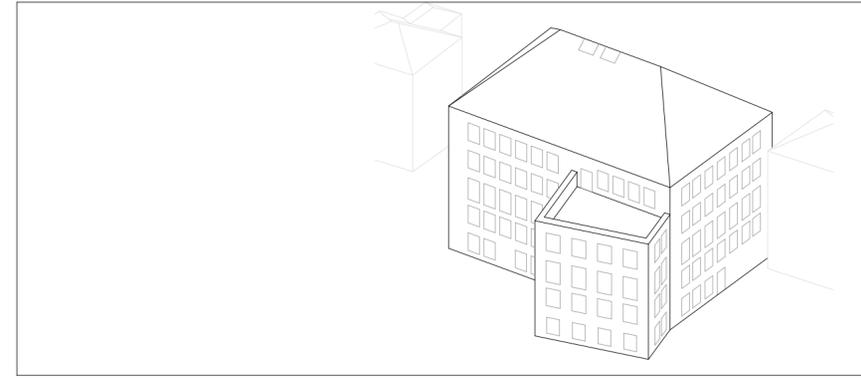


Projekt-Nr. H-5110-003 SAP-WE Dienststellen-Nr. - TBA-Nr. - Dateiname Dateiname XREF	Bauherr Stadt Markdorf Stadtbauamt Hochbau Rathausplatz 1 88677 Markdorf Tel: 07544 500-0 Fax: 07544 500-200 E-Mail: info@rathaus-markdorf.de	
Plancode/Plannummer/Version A3G 1_00-01 Plandatum 04.08.2020 Maßstab 1:100 Plangröße 594,00 mm x 420,00 mm Verfilmt am	Projekt Sanierung, Umbau und Erweiterung Rathaus Stadt Markdorf Maßnahme 1. BA Sanierung und Umbau Bestandsgebäude Planbezeichnung Entwurfsplanung	
	Grundriss Ebene 00	A3G 1_00
	Gezeichnet Plan gesehen Bearbeiter	Leiter des Amtes/Abteilungs!




±0.00 = NN+449,08 m

A3	G_1_01	01
Plancode	Plan-Nummer	Version

Planer	LIEB ARCHITEKTEN BDA Raiffeisenstraße 17 · 72250 Freudenstadt Tel. (07441) 528200-0 · Fax 528200 -22 E-Mail info@liebarchitekten.com Internet www.liebarchitekten.com
--------	--

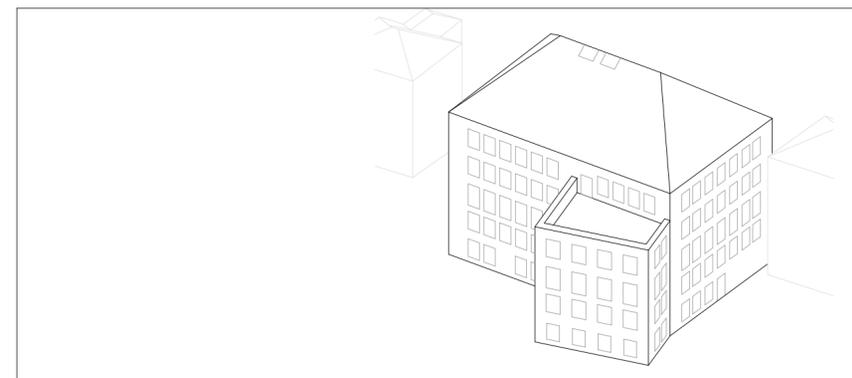


Projekt-Nr. H-5110-003 SAP-WE Dienststellen-Nr. - TBA-Nr. - Dateiname Dateiname XREF	Bauherr Stadt Markdorf Stadtbauamt Hochbau Rathausplatz 1 88677 Markdorf Tel: 07544 500-0 Fax: 07544 500-200 E-Mail: info@rathaus-markdorf.de	
SAP-Geb-Nr. Bauwerks-Nr. - Plancode/Plannummer/Version A3G 1_01-01 Plandatum 04.08.2020 Maßstab 1:100 Plangröße 594,00 mm x 420,00 mm Verfilmt am	Projekt Sanierung, Umbau und Erweiterung Rathaus Stadt Markdorf Maßnahme 1. BA Sanierung und Umbau Bestandsgebäude Planbezeichnung Entwurfsplanung	
Grundriss Ebene 01	A3G 1_01	Gezeichnet Plan gesehen Leiter des Amtes/Abteilungs!
Bearbeiter		

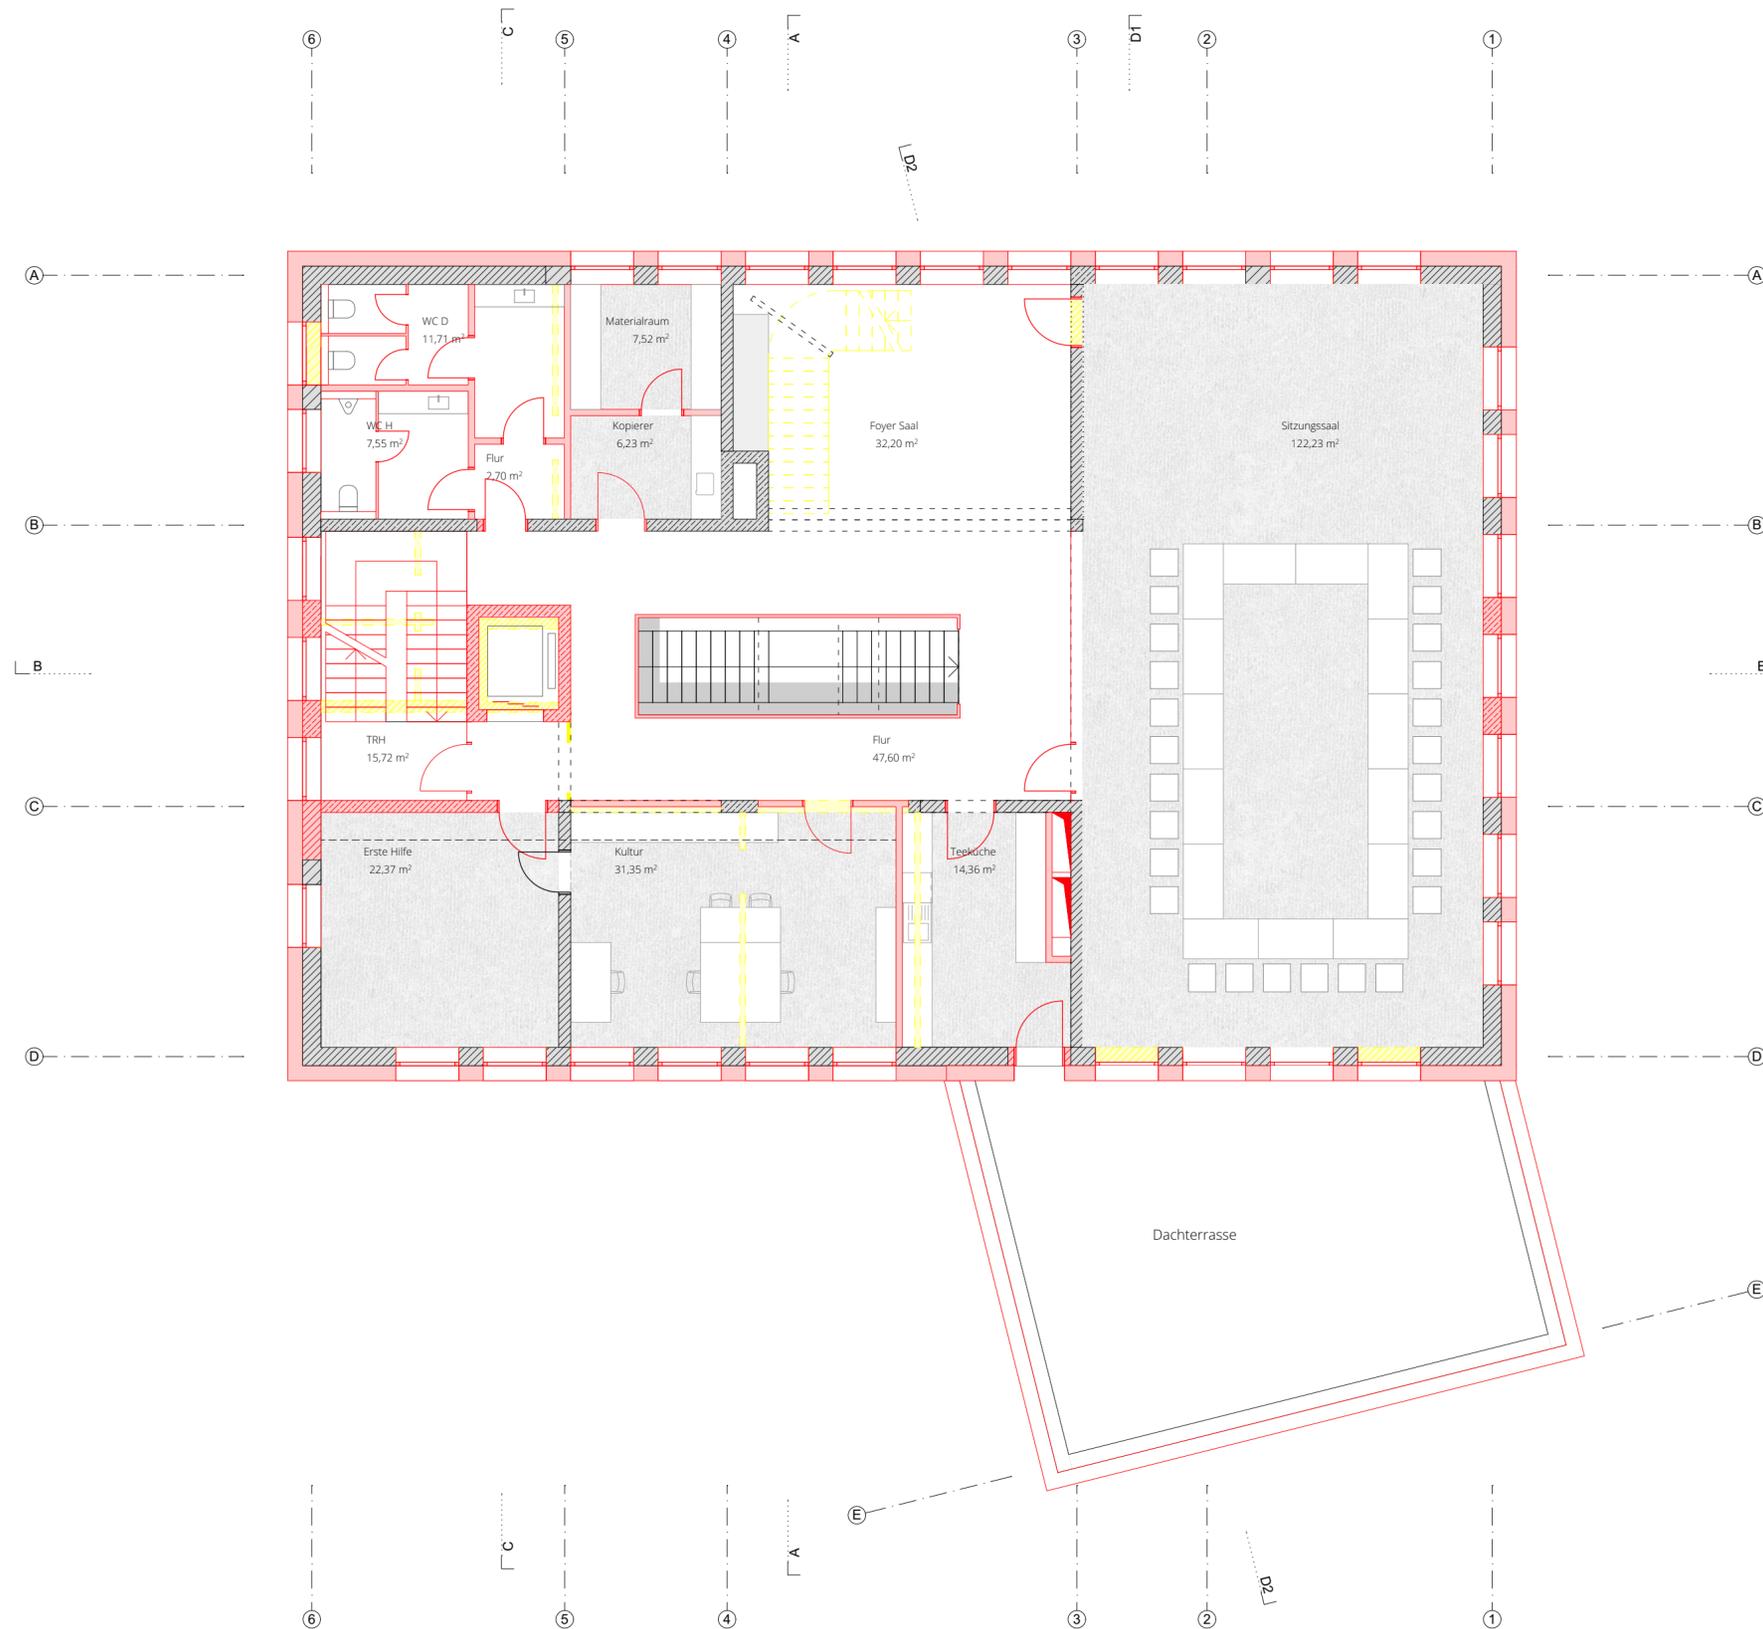

±0.00 = NN+449,08 m

A3	G 1_02	01
Plancode	Plan-Nummer	Version

Planer	LIEB ARCHITEKTEN BDA Raiffeisenstraße 17 · 72250 Freudenstadt Tel. (07441) 528200-0 · Fax 528200 -22 E-Mail info@liebarchitekten.com Internet www.liebarchitekten.com
--------	--

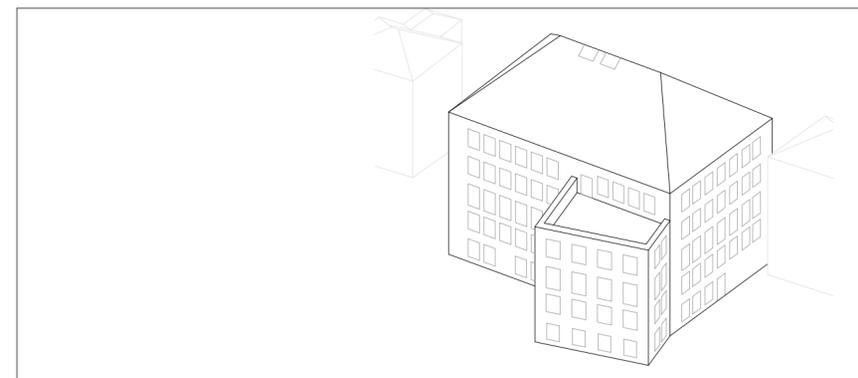

Projekt-Nr. H-5110-003 SAP-WE SAP-Geb-Nr. Dienststellen-Nr. Bauwerks-Nr. - - TBA-Nr. - Dateiname -	Bauherr Stadt Markdorf Stadtbauamt Hochbau Rathausplatz 1 88677 Markdorf Tel: 07544 500-0 Fax: 07544 500-200 E-Mail: info@rathaus-markdorf.de	
Dateiname XREF -	Projekt Sanierung, Umbau und Erweiterung Rathaus Stadt Markdorf Maßnahme 1. BA Sanierung und Umbau Bestandsgebäude	
Plancode/Plannummer/Version A3G 1_02-01 Plandatum 04.08.2020 Maßstab 1:100	Planbezeichnung Entwurfsplanung Grundriss Ebene 02	A3G 1_02
Plangröße 594,00 mm x 420,00 mm Verfilmt am -	Gezeichnet - Bearbeiter -	Plan gesehen - Leiter des Amtes/Abteilungs -

