


Flurstück: 2214 u. 2211
Flur: 476
Gemarkung: Riedheim

Gemeinde: Markdorf
Kreis: Bodenseekreis
Regierungsbezirk: Tübingen

Darstellung entspricht dem Liegenschaftskataster -
Abweichungen gegenüber dem Grundbuch sind möglich.

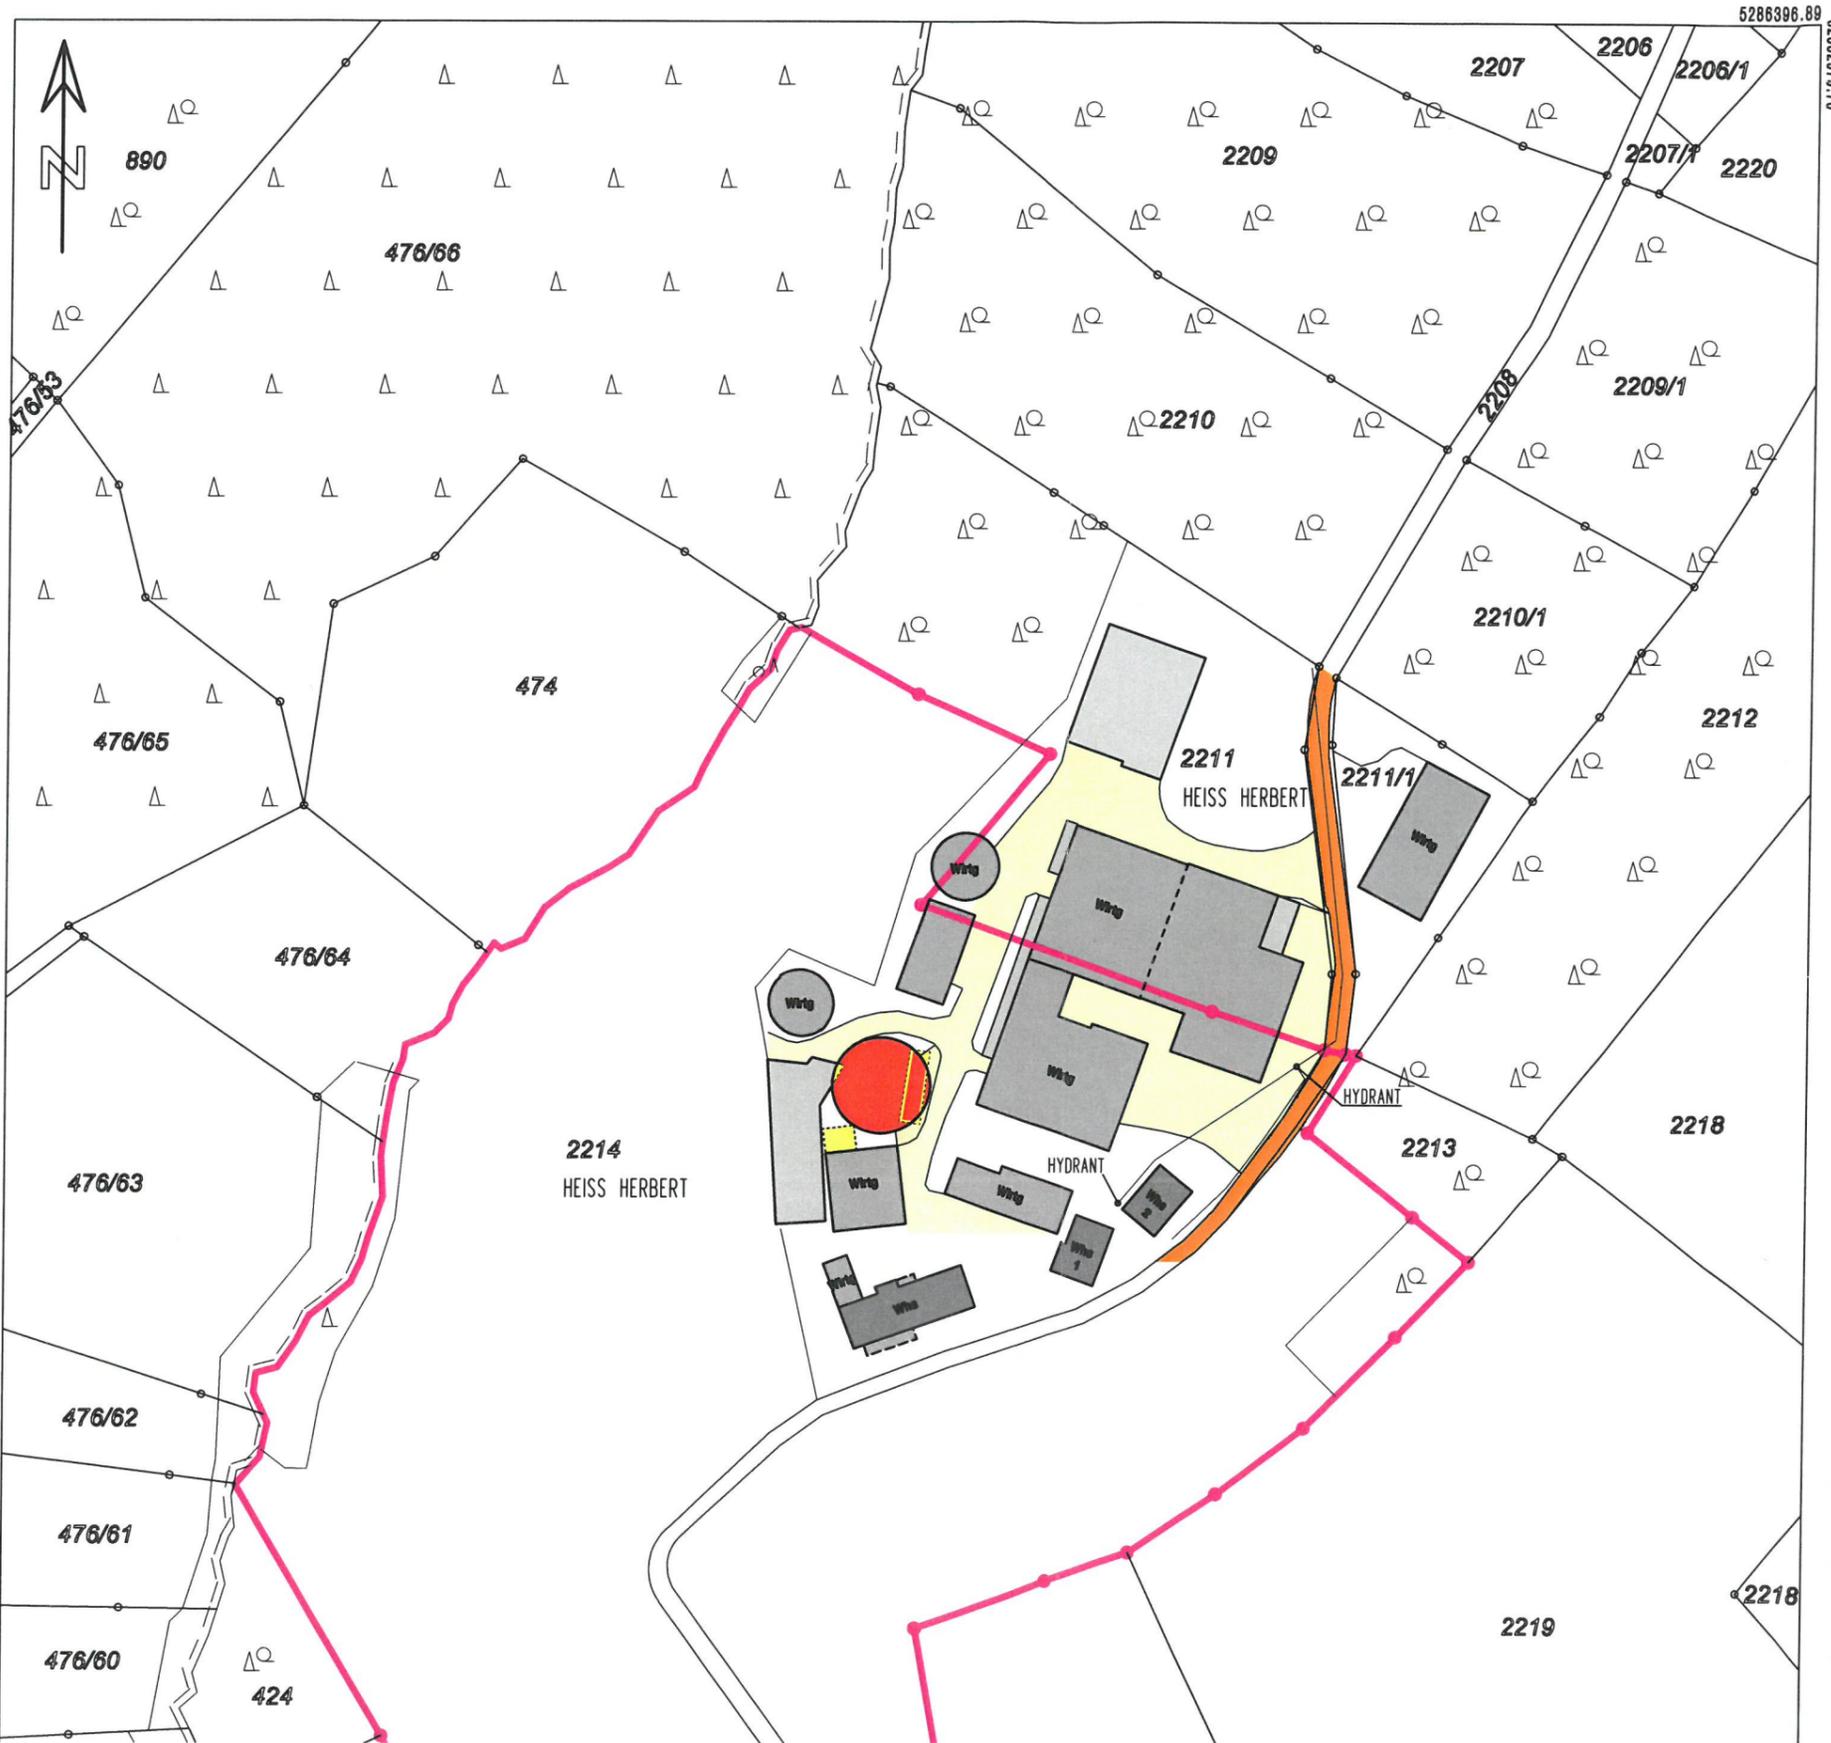

BAUVORHABEN NR. 2020052

NEUBAU EINER GESCHLOSSENEN
GÜLLENGRUBE AUF
FLST. NR. 2214, MARKDORF

PLAN: ÜBERSICHTSLAGEPLAN

MASSTAB: 1 : 1500

Vermessungsverwaltung Baden-Württemberg
 Landratsamt Bodenseekreis
 Vermessungsbehörde
 Albrechtstraße 77
 88045 Friedrichshafen

Auszug aus dem
 Liegenschaftskataster
 Liegenschaftskarte 1 : 500
 Erstellt am 30.09.2019

Flurstück: 2214 u. 2211
 Flur:
 Gemarkung: Riedheim


Gemeinde: Markdorf
 Kreis: Bodenseekreis
 Regierungsbezirk: Tübingen

BAUVORHABEN NR. 2020052

NEUBAU EINER GESCHLOSSENEN
 GÜLLENGRUBE AUF
 FLST. NR. 2214, MARKDORF

PLAN: LAGEPLAN

MASSTAB: 1 : 500

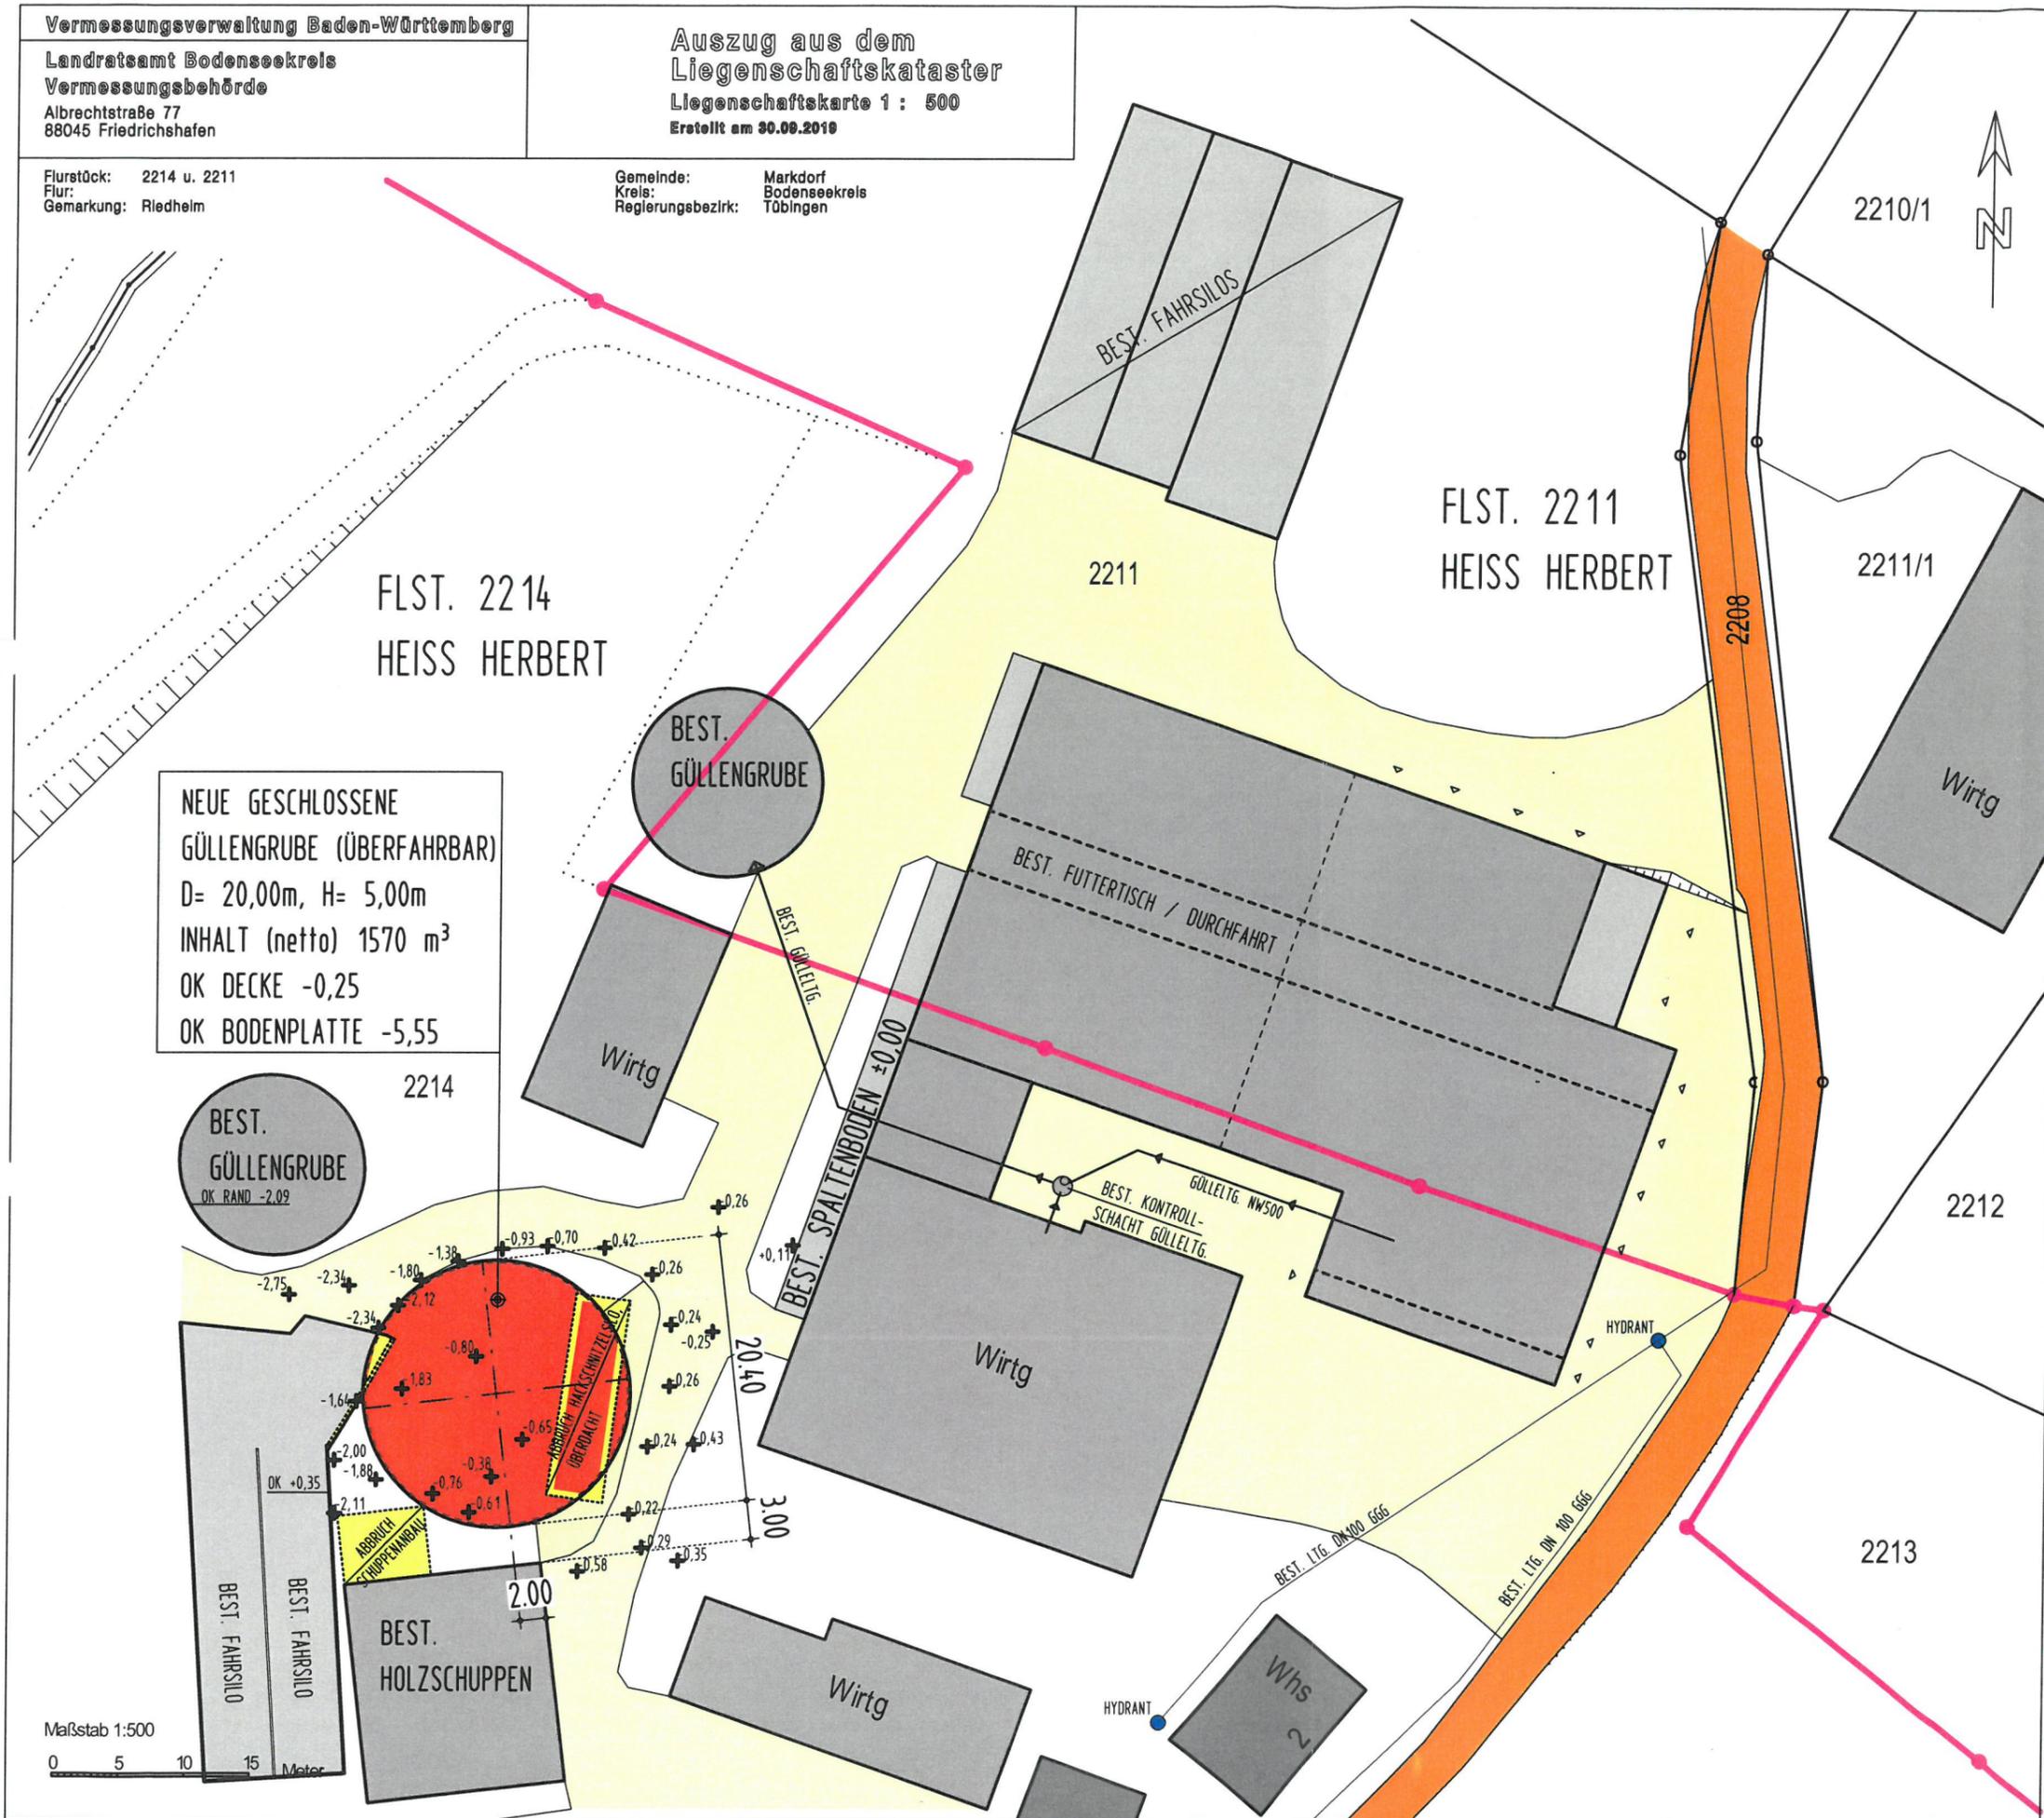

NEUE GESCHLOSSENE
 GÜLLENGRUBE (ÜBERFAHRBAR)
 D= 20,00m, H= 5,00m
 INHALT (netto) 1570 m³
 OK DECKE -0,25
 OK BODENPLATTE -5,55

BEST.
 GÜLLENGRUBE
 OK RAND -2,09


Maßstab 1:500
 0 5 10 15 Meter

BAUVORHABEN NR. 2020052

NEUBAU EINER GESCHLOSSENEN
GÜLLENGRUBE AUF
FLST. NR. 2214, MARKDORF

PLAN: SCHNITT A - A

MASSTAB: 1 : 100

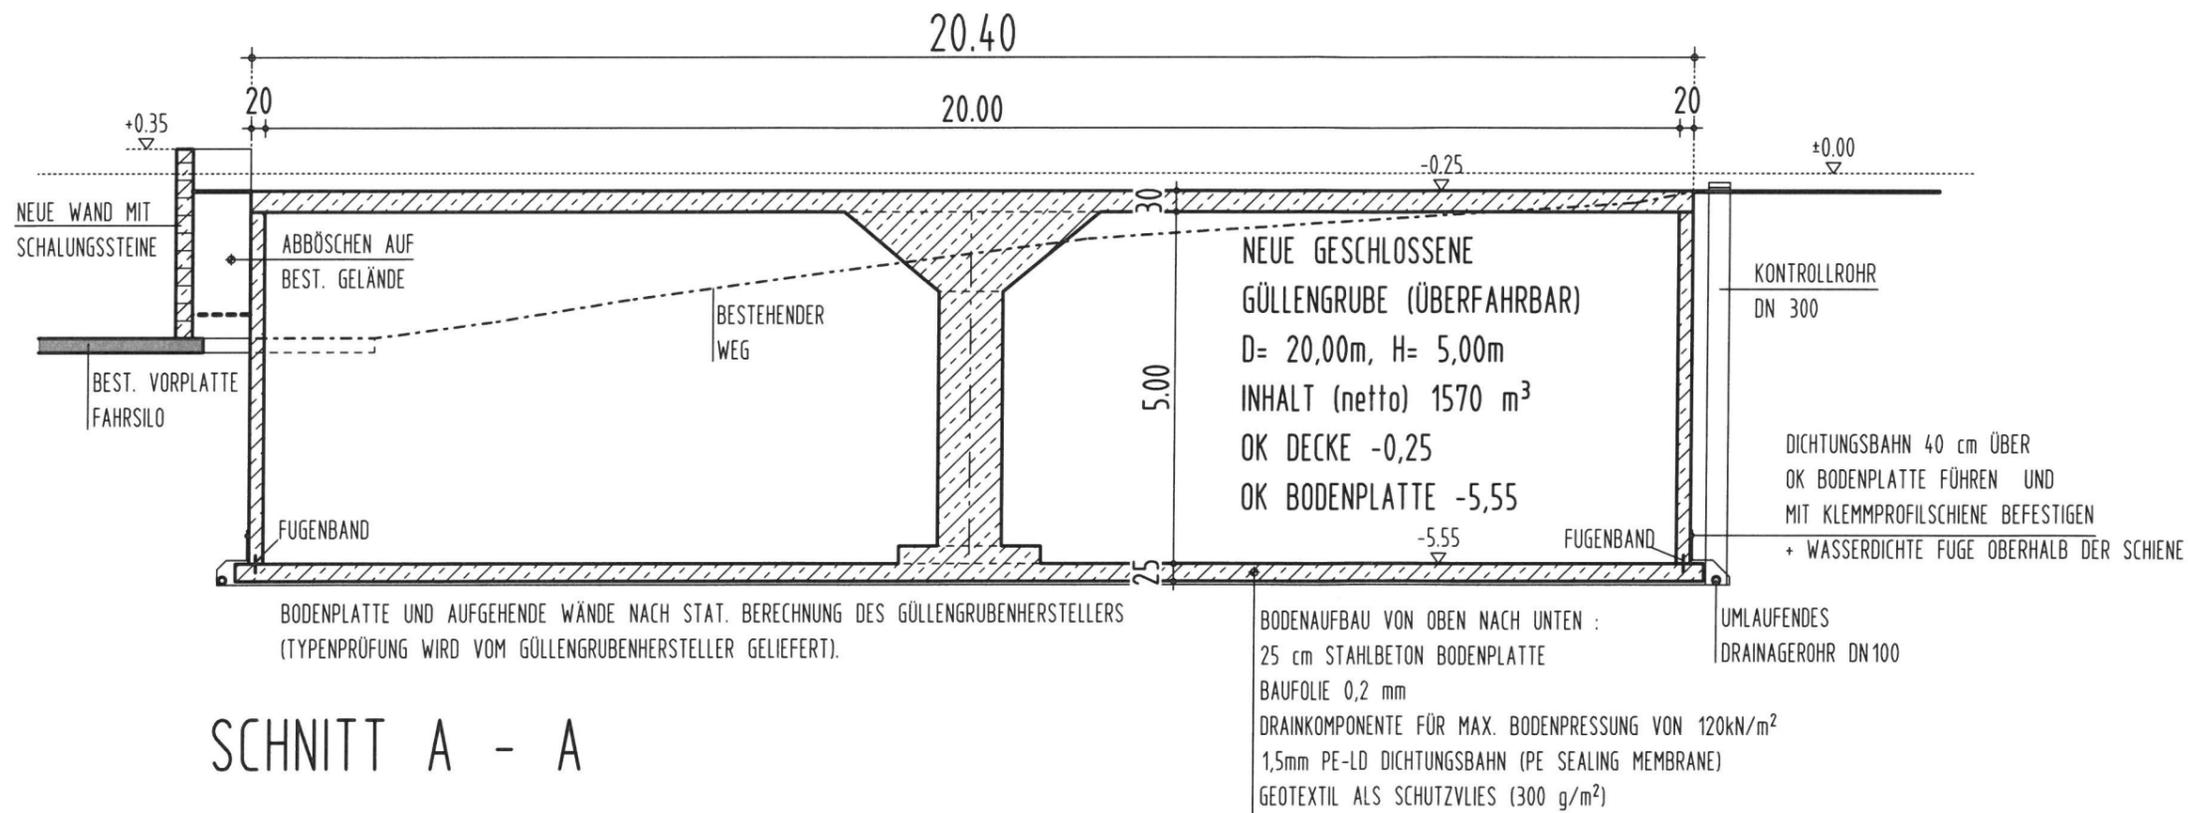

SCHNITT A - A

