

Baugesuch

Planinhalt:

Grundriss + Schnitt
A-A

Bauvorhaben:




Aufstellen eines
Aufenthaltswagens
für einen
Waldkindergarten

Bauherr:



Planersteller:

Maßstab: 1:100

Datum: 10.12.20

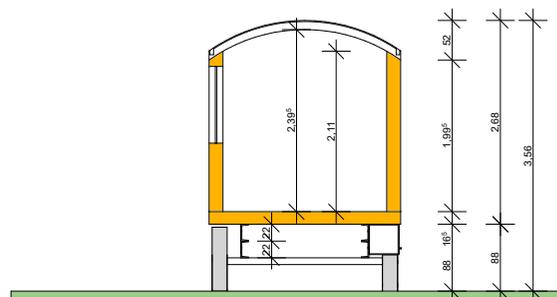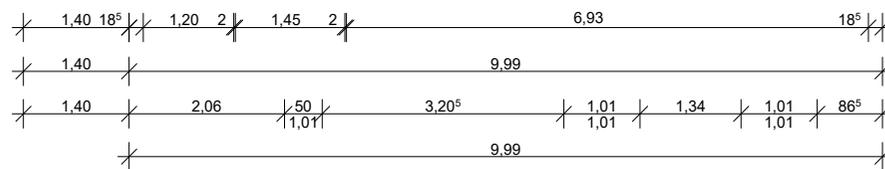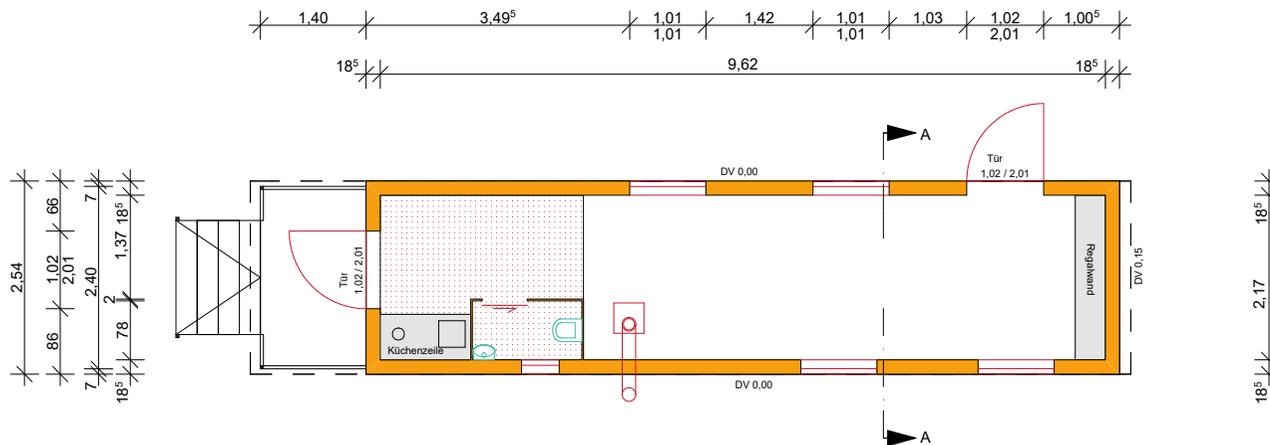

Schnitt A-A M = 1:100

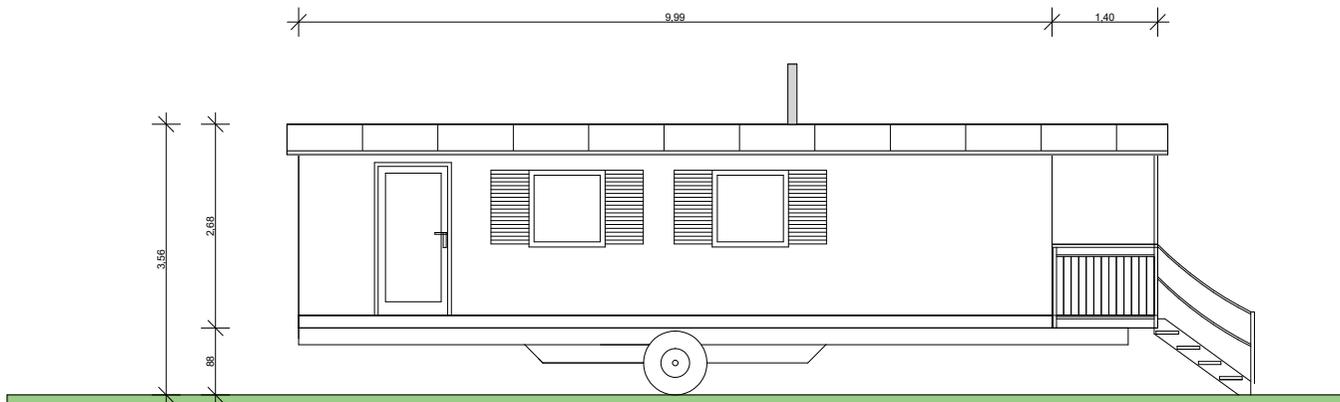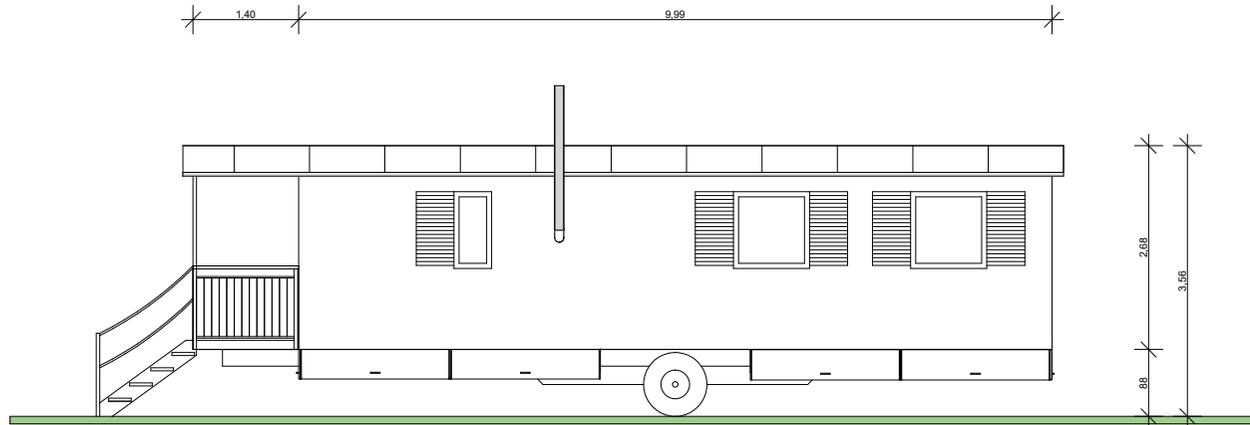

Baugesuch

Planinhalt:

Ansichten
Seite

Bauvorhaben:

Aufstellen eines
Aufenthaltswagens
für einen
Waldkindergarten

Bauherr:

Planersteller:

Maßstab: 1:100

Datum: 10.12.20

Baugesuch

Planinhalt:

Ansichten
Vorne + Hinten

Bauvorhaben:

Aufstellen eines
Aufenthaltswagens
für einen
Waldkindergarten

Bauherr:

Planersteller:

Maßstab: 1:100

Datum: 10.12.20

