

Kreis Bodenseekreis
 Gemeinde Markdorf
 Gemarkung Markdorf


GE	WH 10.00m GH 12.00m
0.8	1.4
DF	0

LAGEPLAN

- zeichnerischer Teil -
 zum Bauantrag (§ 4 LBOVVO)

Maßstab 1:500

Datei: 21374, LP500-1cr.PLT BV Kius

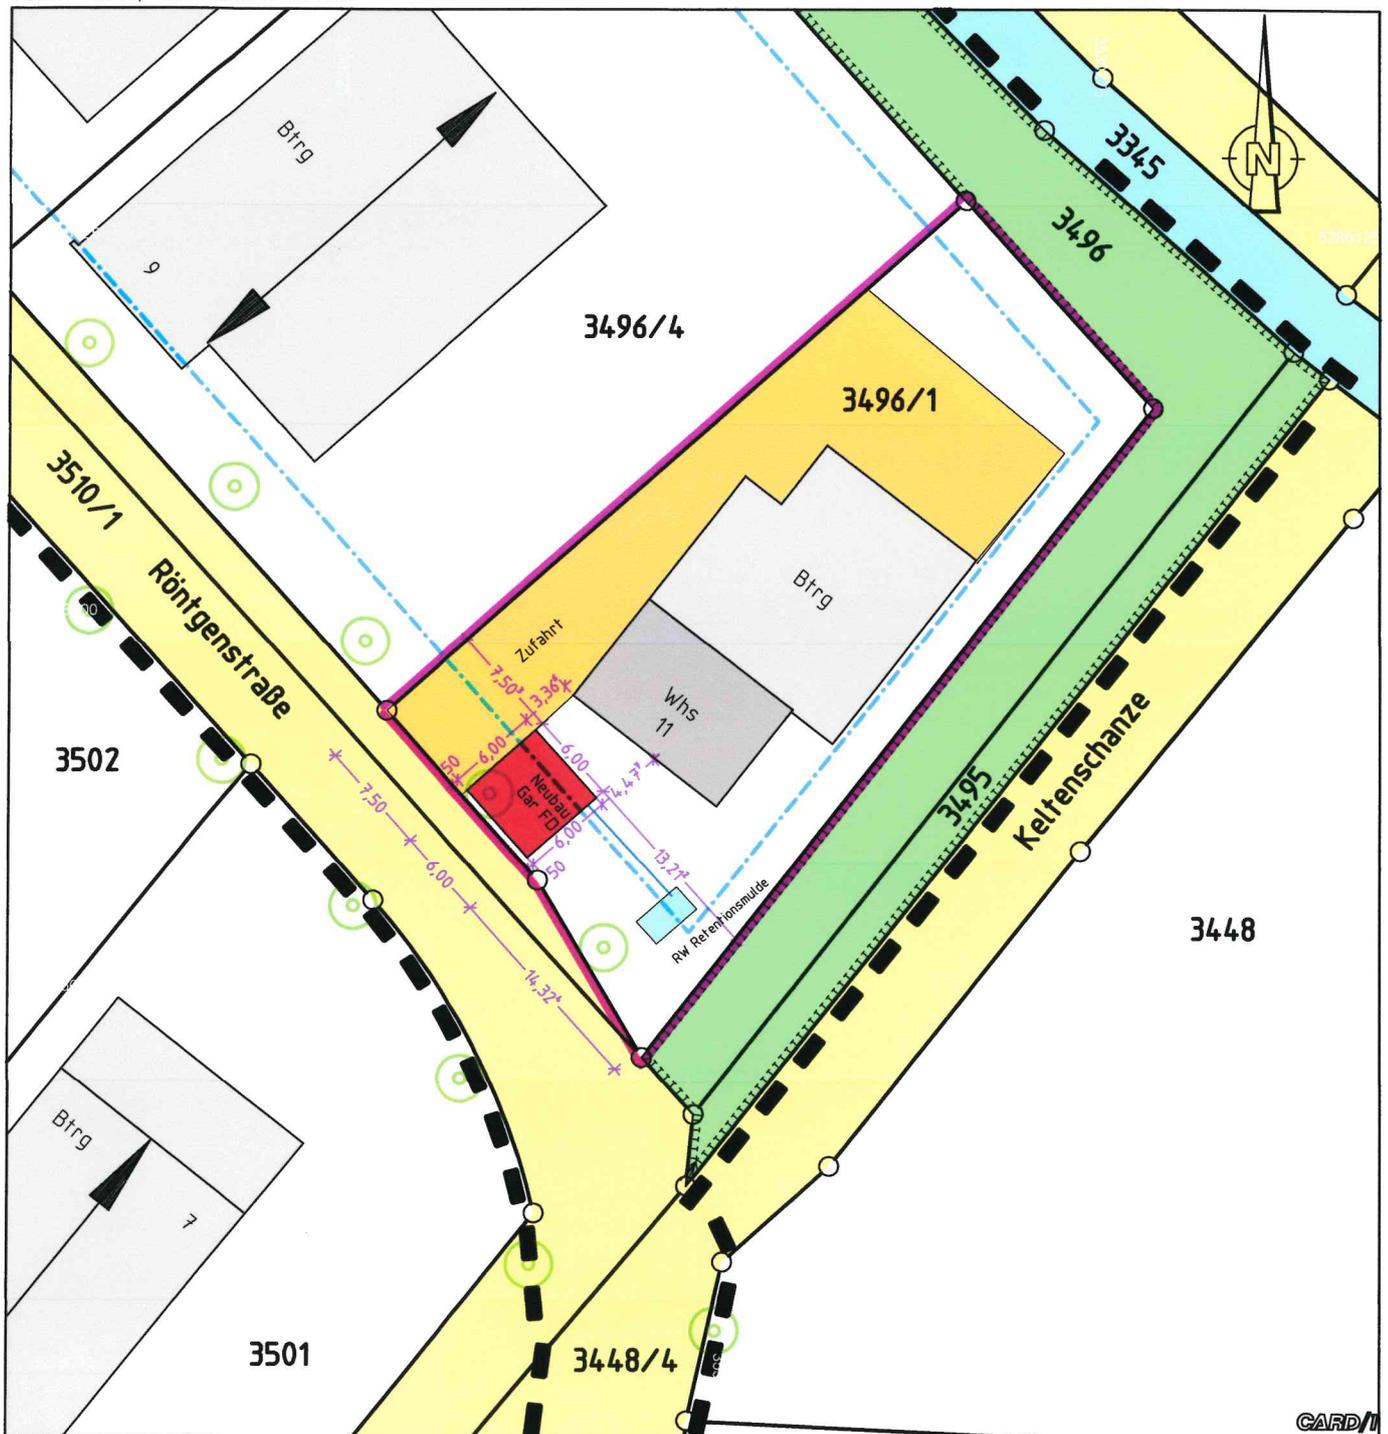

Auszug aus dem
 Amtlichen Liegenschaftskataster-Informationssystem.
 Einzeichnungen nach § 4 LBOVVO.

Eventuell vorhandene unterirdische Versorgungsleitungen,
 Stollen, Tanks und dergleichen sind im Lageplan nicht dargestellt.

Kanalschächte sind in der Örtlichkeit aufgenommen.
 Höhen im NEUEN SYSTEM.

Lageplan erstellt durch:
 Pfullendorf, den 25.11.21



Dipl.-Ing. Roland Mayer
 Sachverständiger nach
 § 5 Abs. 2 LBOVVO

Tel.: 07552 / 5657 Fax / 4186
 Am Berghof 91, 88630 Pfullendorf
 info@vermessungsbuero-mayer.de
 www.vermessungsbuero-mayer.de

Kreis Bodenseekreis
 Gemeinde Markdorf
 Gemarkung Markdorf


GE	WH 10.00m GH 12.00m
0.8	1.4
DF	0

LAGEPLAN - zeichnerischer Teil - zum Bauantrag (§ 4 LBOVVO)

Maßstab 1:500

Datei: 21374, LP500-1cr.PLT BV Kius

Anlage 1

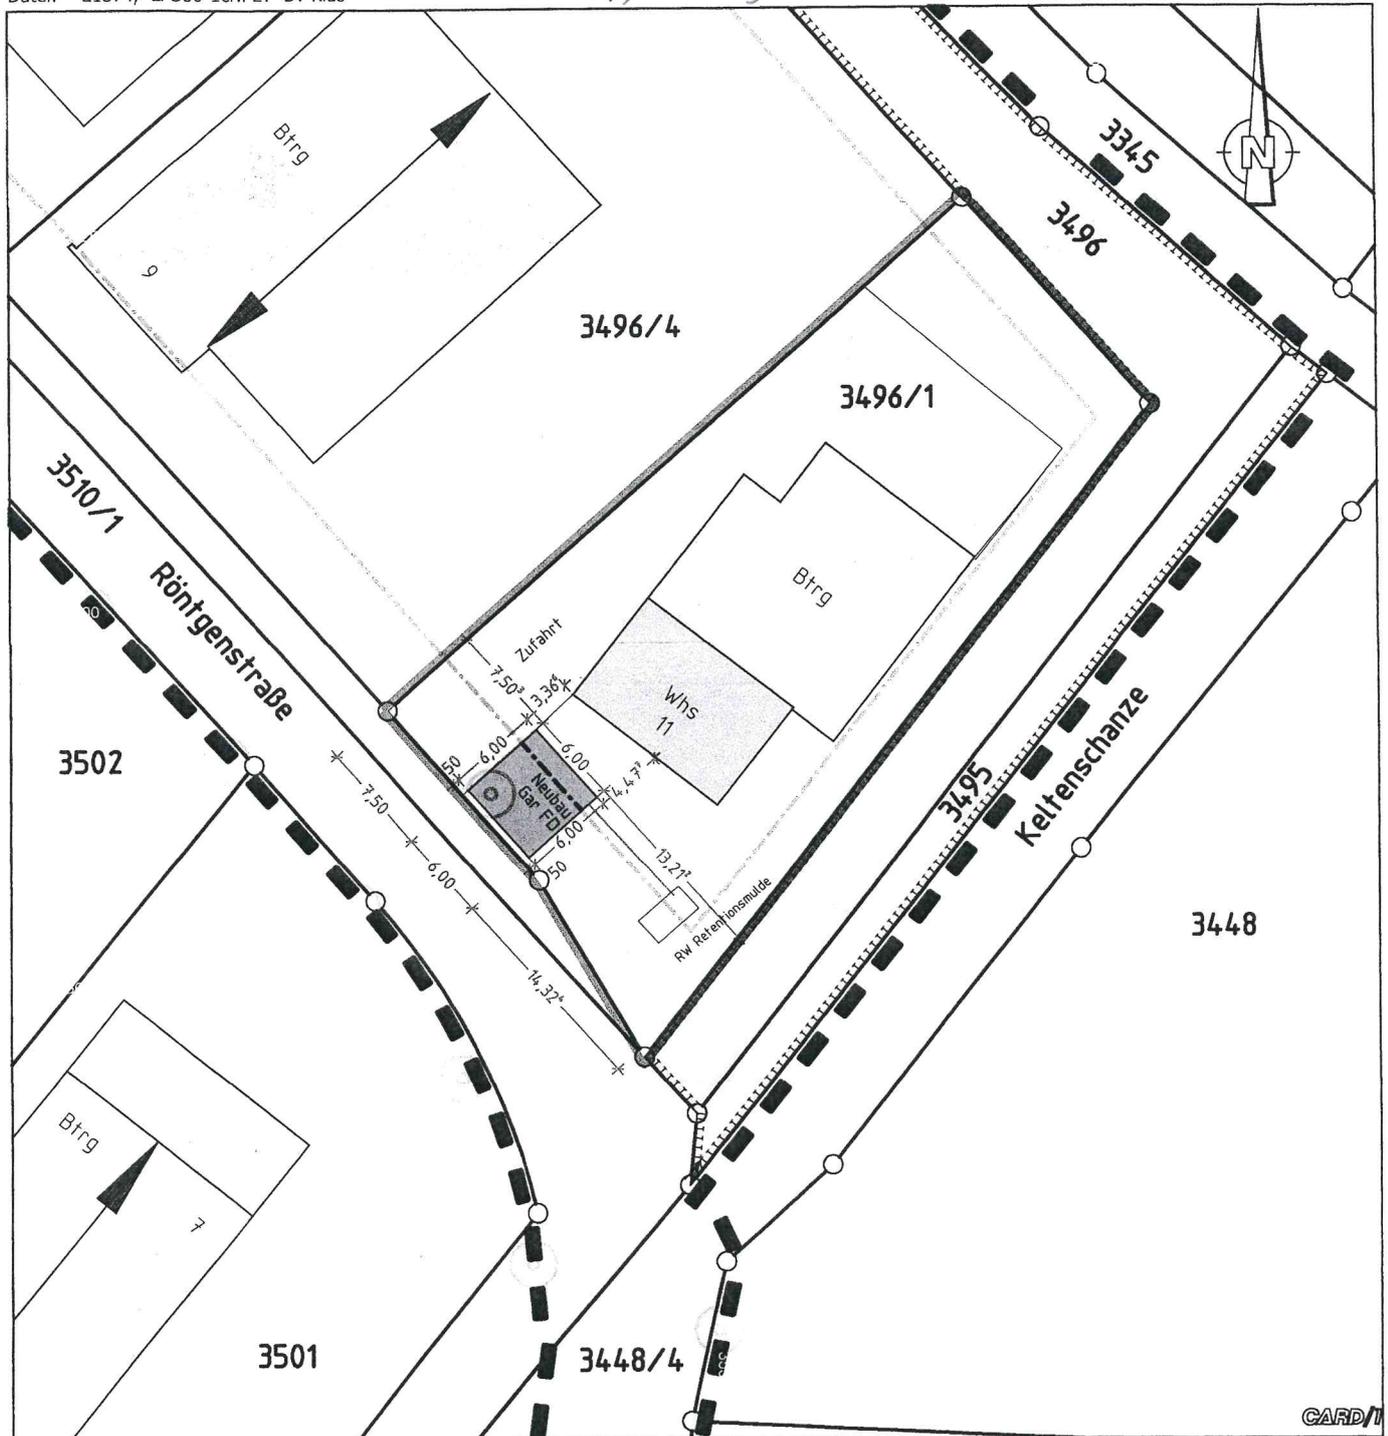

Auszug aus dem
 Amtlichen Liegenschaftskataster-Informationssystem.
 Einzeichnungen nach § 4 LBOVVO.

Eventuell vorhandene unterirdische Versorgungsleitungen,
 Stollen, Tanks und dergleichen sind im Lageplan nicht dargestellt.

Kanalschächte sind in der Örtlichkeit aufgenommen.
 Höhen im NEUEN SYSTEM.

Lageplan erstellt durch:
 Pfullendorf, den 25.11.21



Dipl.-Ing. Roland Mayer
 Sachverständiger nach
 § 5 Abs. 2 LBOVVO

Tel.: 07552 / 5657 Fax / 4186
 Am Berghof 91 / 89630 Pfullendorf
 info@vermessungsbuero-mayer.de
 www.vermessungsbuero-mayer.de


CARD/M

Freistehende Garage


Typ: Deluxe

600 - 600 - 269


Seitenansicht

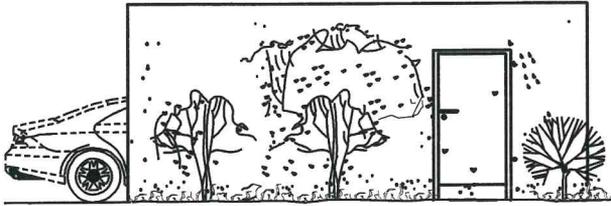


Vorderansicht

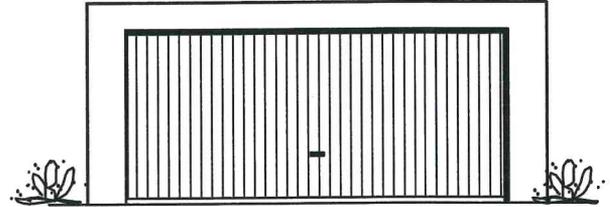


Grundriss

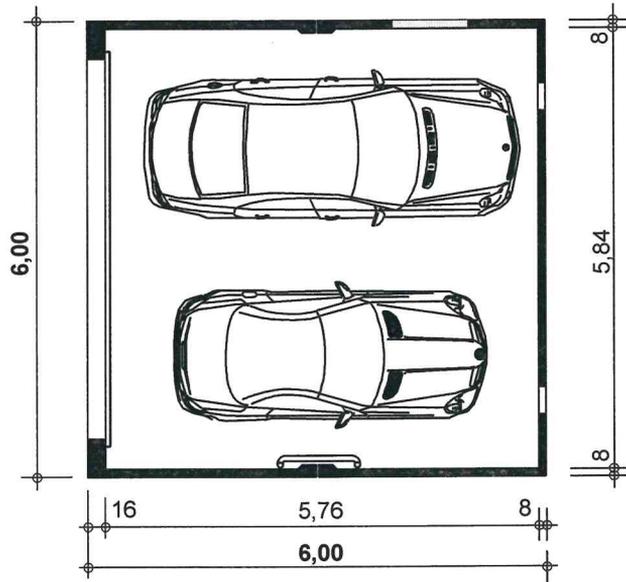


Rückansicht

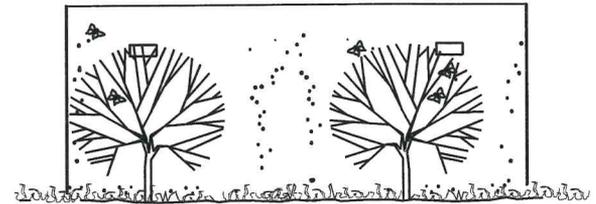

Längsschnitt

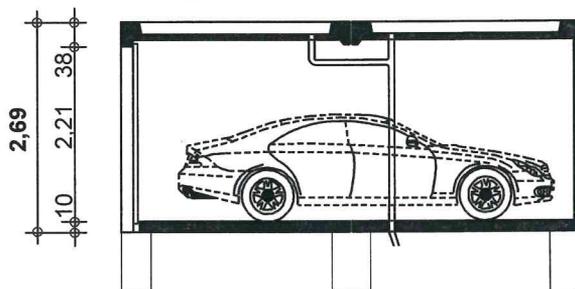

Querschnitt

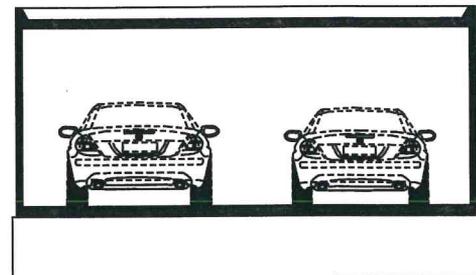

Anlage 2

Alternative Planung mit minimaler Befreiung
wird vom Bauherrn abgelehnt

Kreis Bodenseekreis
Gemeinde Markdorf
Gemarkung Markdorf

GE	WH 10.00m GH 12.00m
0.8	1.4
DF	0


LAGEPLAN

- zeichnerischer Teil -
zum Bauantrag (§ 4 LBOVVO)

Maßstab 1:500

Datei: 21374, LP500-1b.PLT BV Kius

Anlage 2

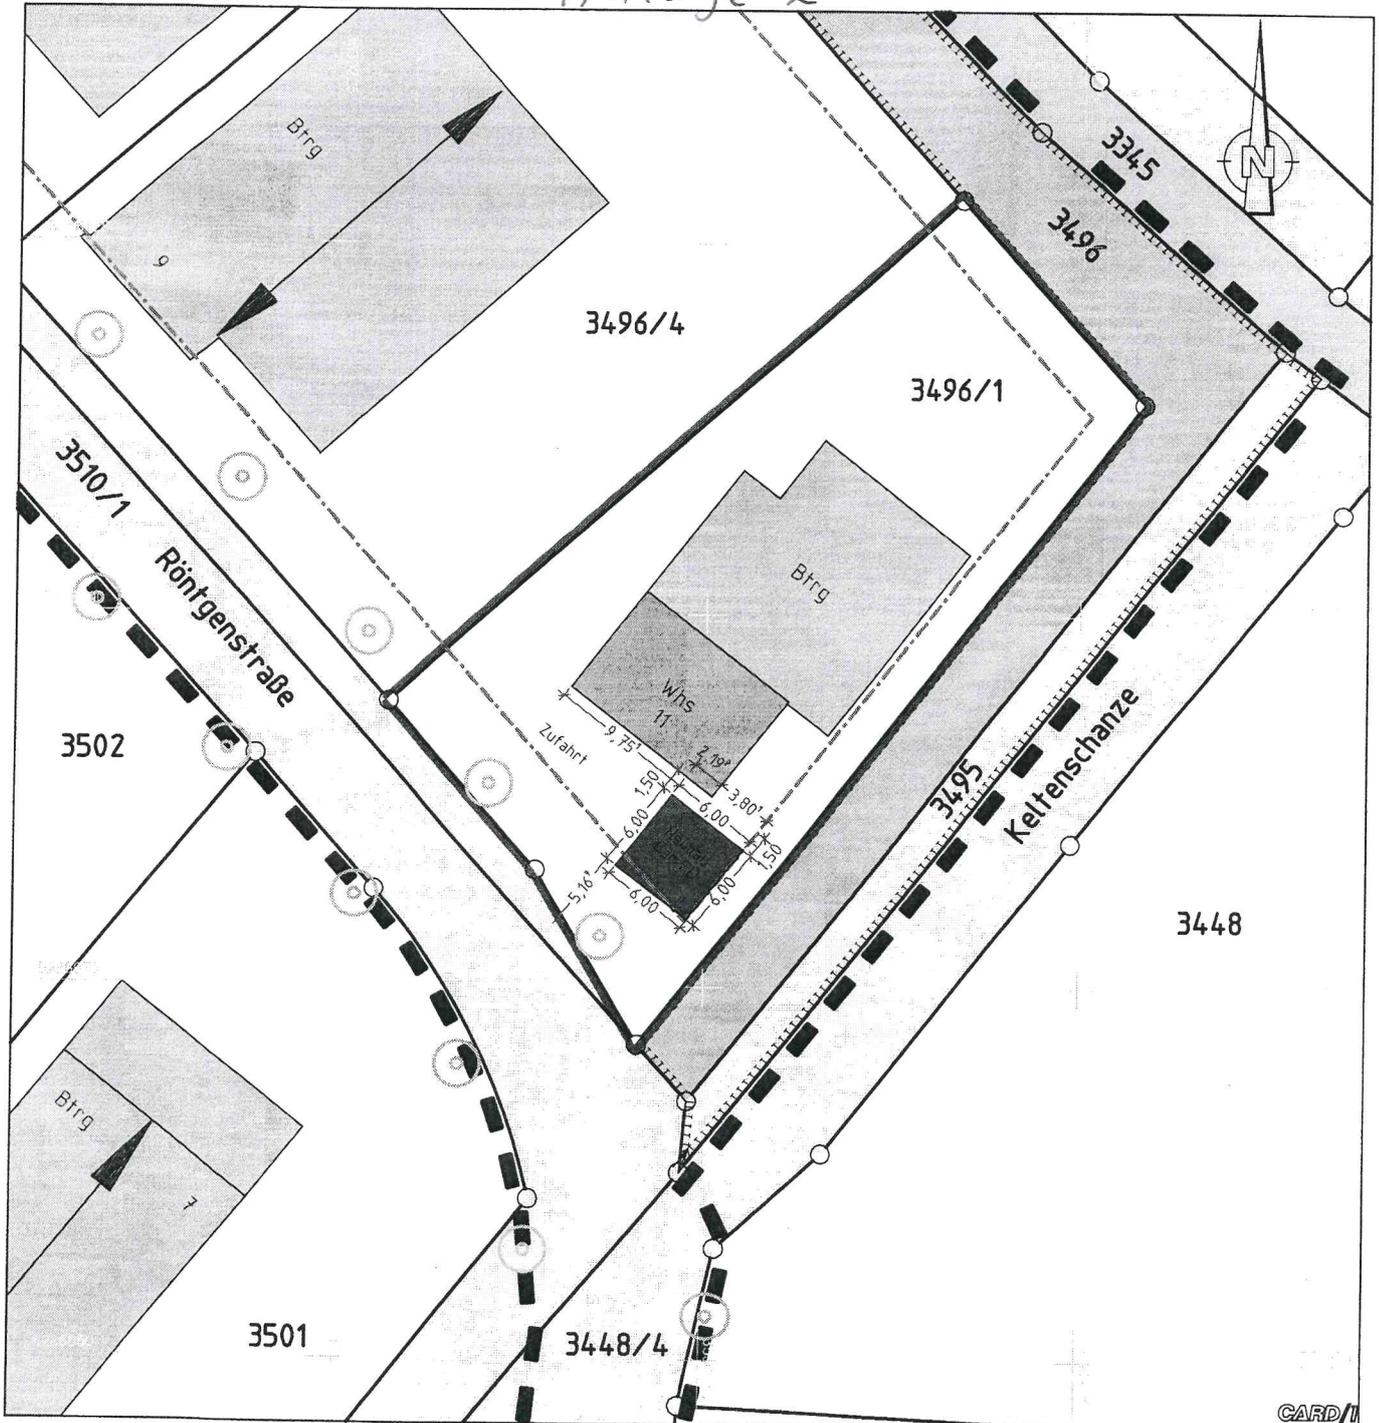

Auszug aus dem
Amtlichen Liegenschaftskataster-Informationssystem.
Einzeichnungen nach § 4 LBOVVO.

Eventuell vorhandene unterirdische Versorgungsleitungen,
Stollen, Tanks und dergleichen sind im Lageplan nicht dargestellt.

Kanalschächte sind in der Örtlichkeit aufgenommen.
Höhen im NEUEN SYSTEM.

Lageplan erstellt durch:
Pfullendorf, den 17.11.21



Dipl.-Ing. Roland Mayer
Sachverständiger nach
§ 5 Abs. 2 LBOVVO

Tel.: 07552 / 5657 Fax / 4186
Am Berghof 91, 88630 Pfullendorf
info@vermessungsbuero-mayer.de
www.vermessungsbuero-mayer.de

Hanlage 3

