


Lageplan

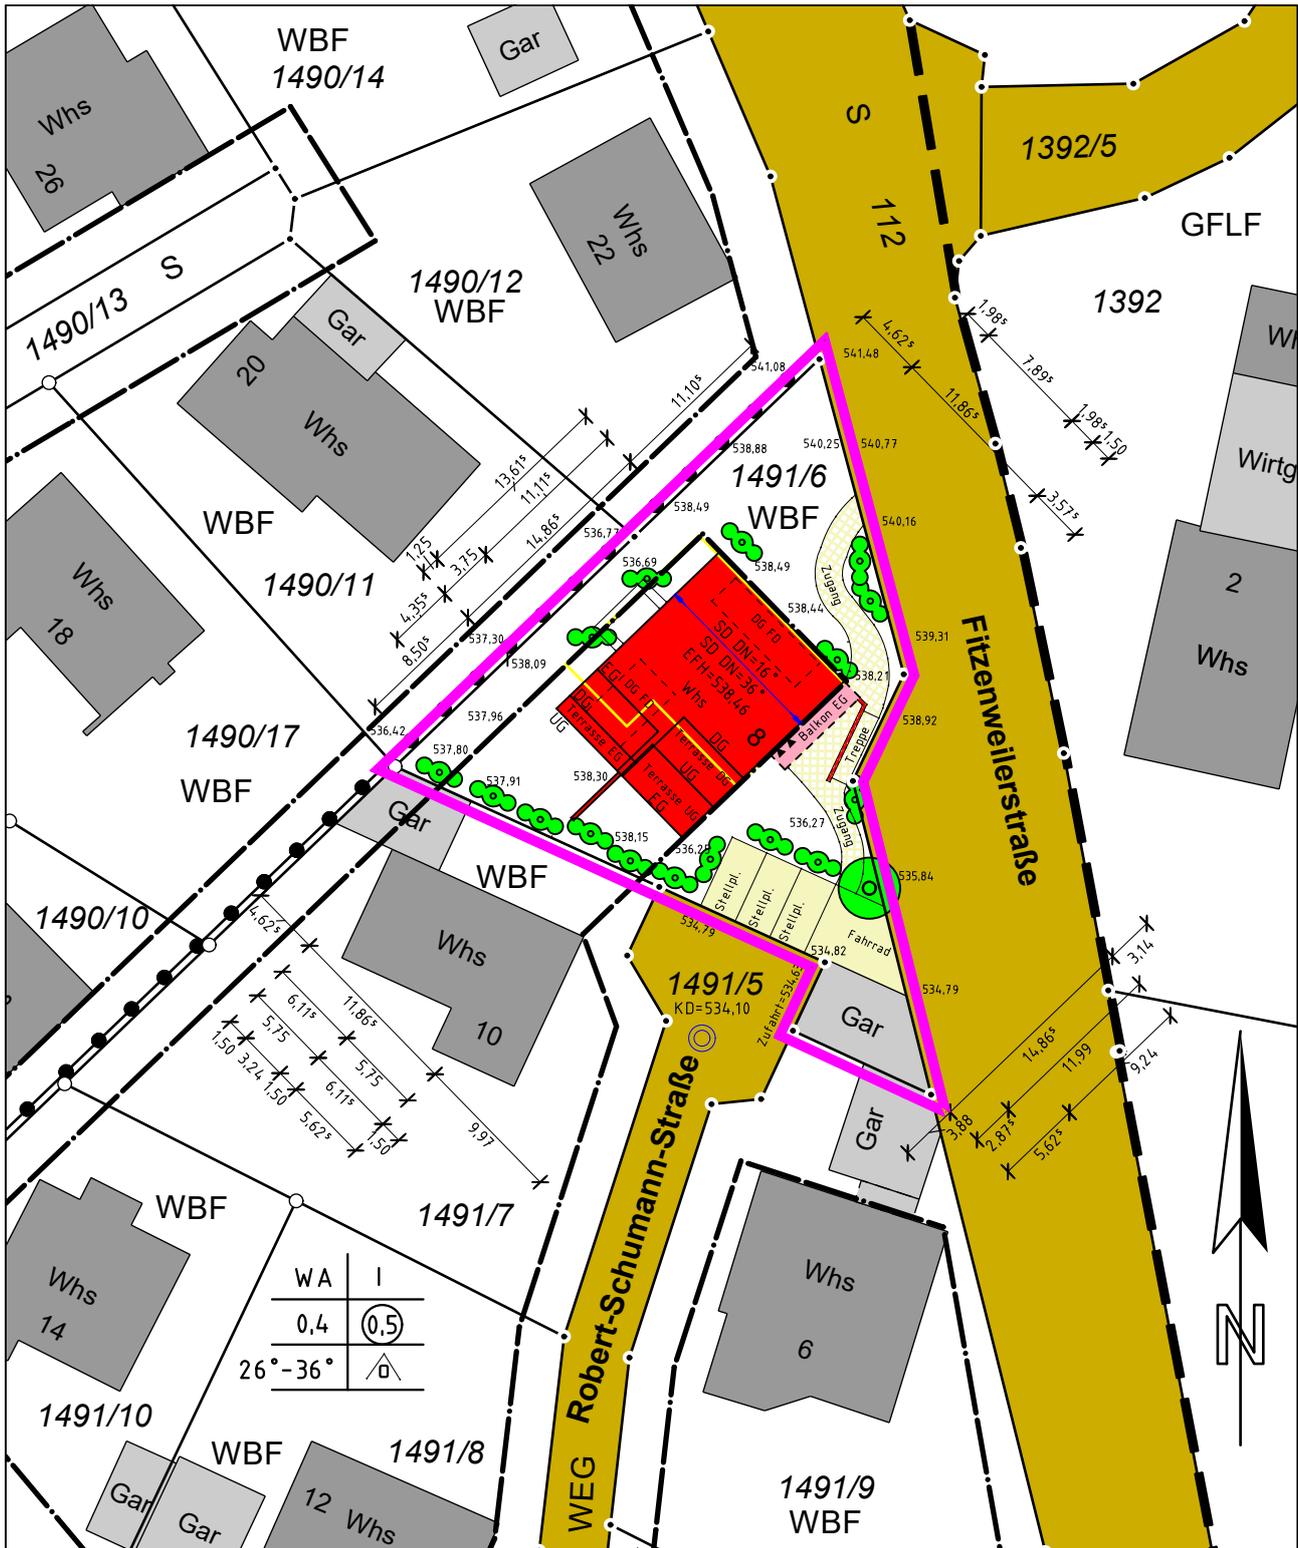

Auftragsnr.: 2222047 / St.

Überlingen, den 09.02.2022

Hinsichtlich etwa vorhandener unterirdischer
 Leitungen wird keine Gewähr übernommen.




PROJEKT
Haus RSS8
 Neubau eines Mehrfamilienhauses
 Flurstück 1491/6, Robert-Schumann-Strasse 8
 88677 Markdorf

Ausrichtung

PLANINHALT
Schnitt A-A
 Genehmigungsplanung

Referenzhöhe
 EFH = OKRFB
 -0,00 = 538,30

Masstab
 1:100

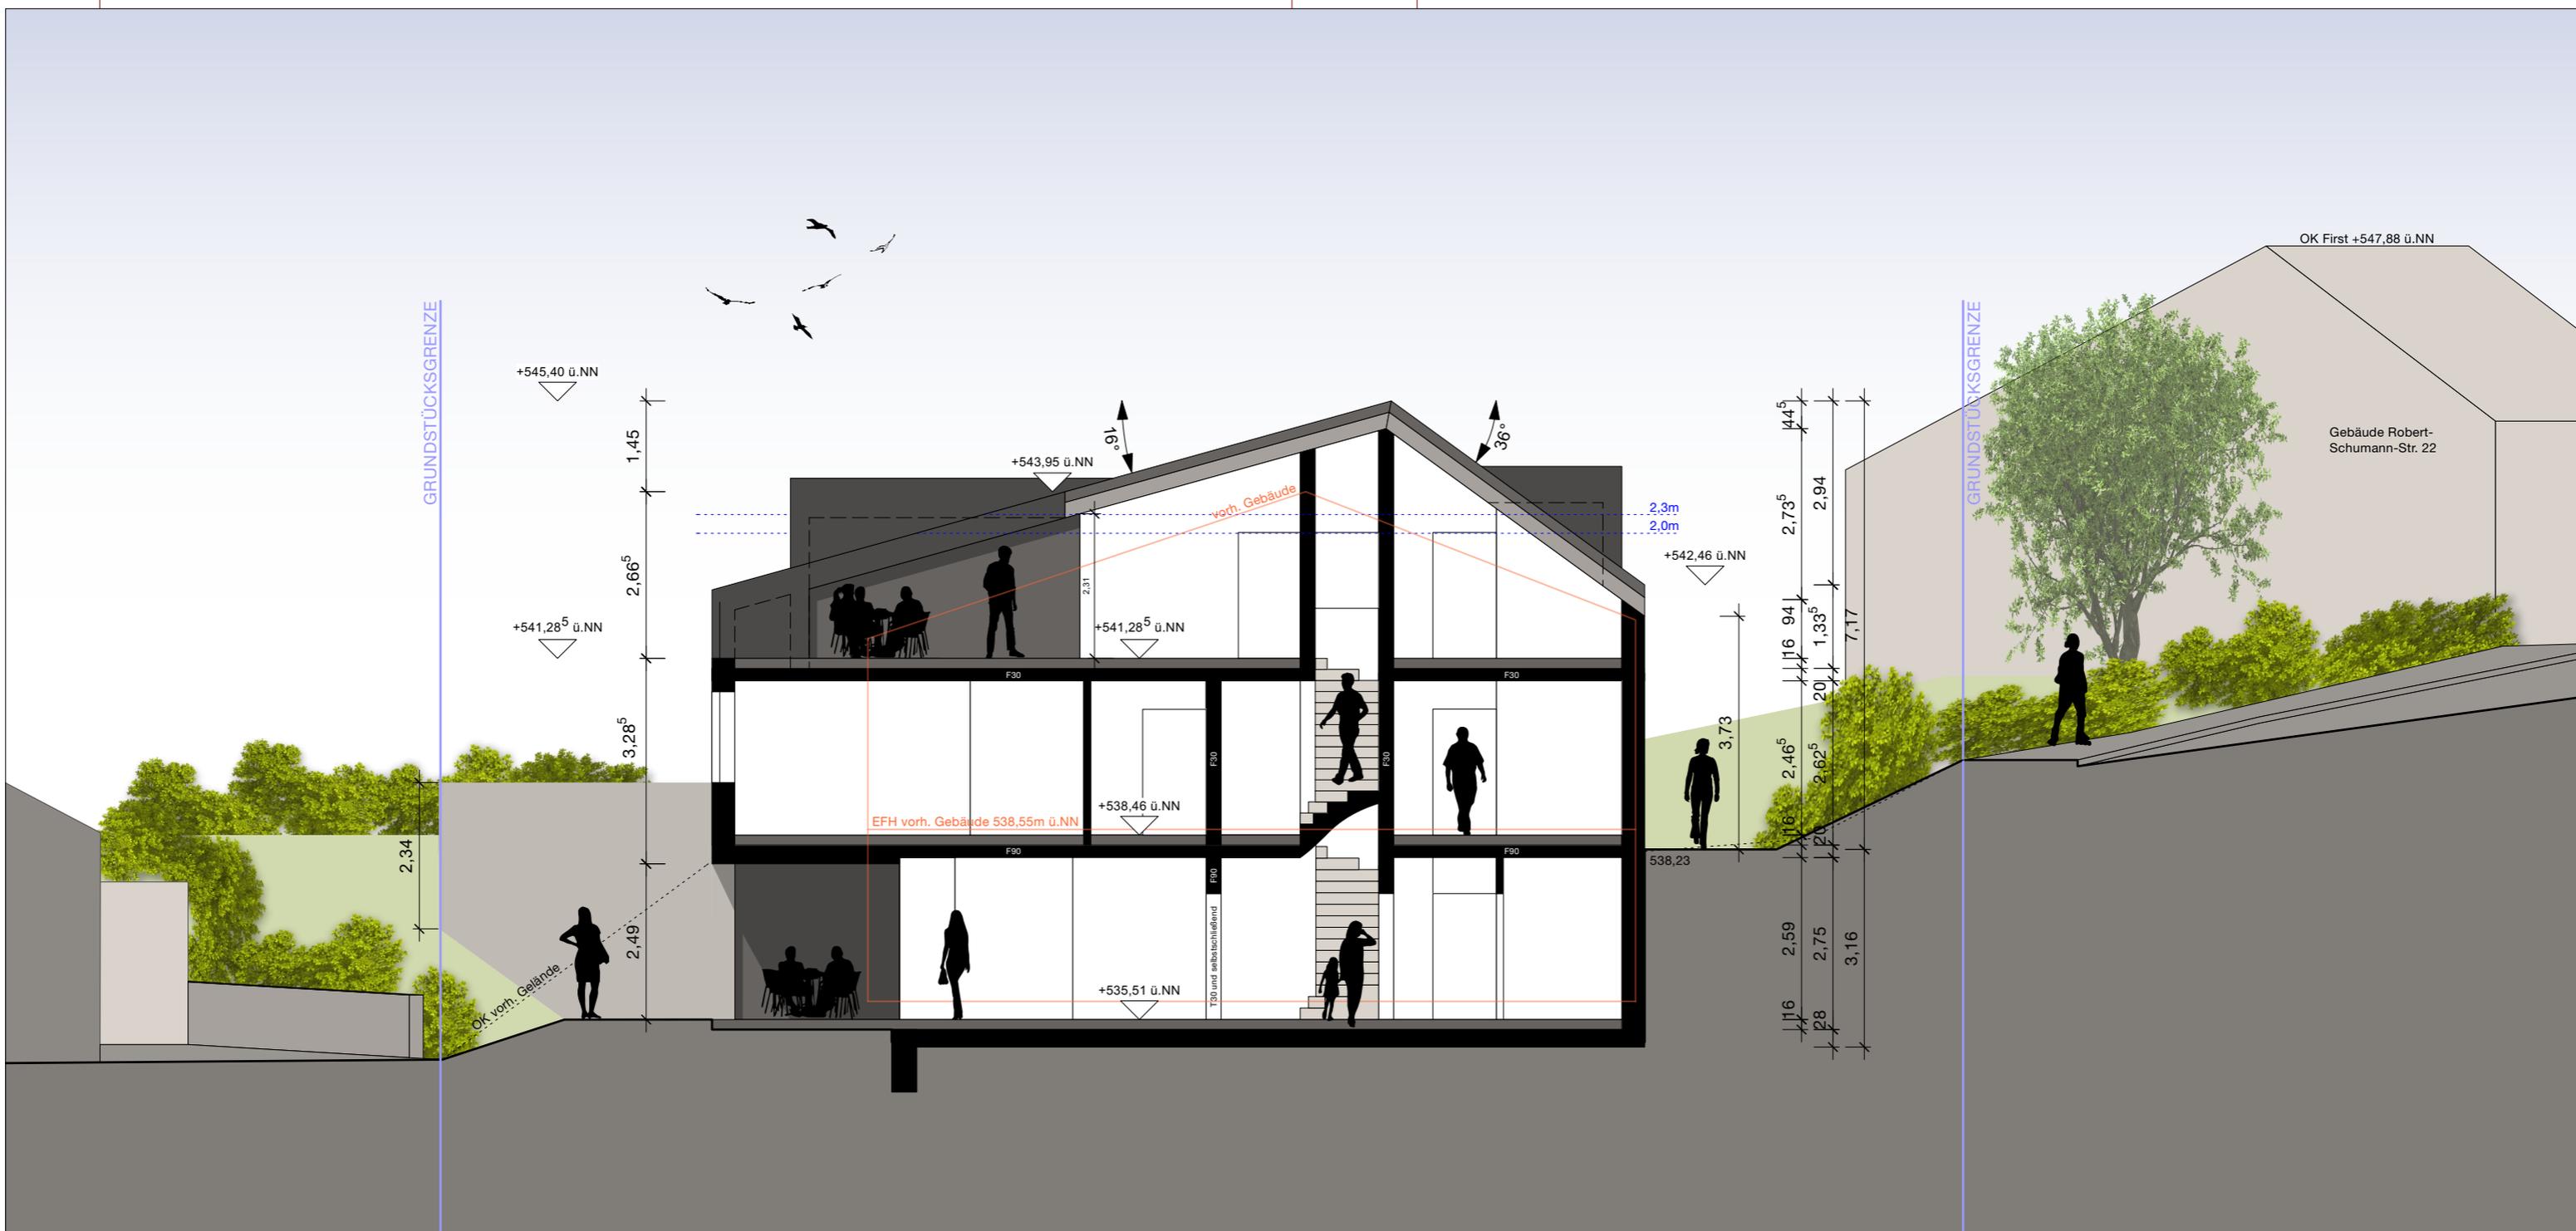

PROJEKT Haus RSS8 Neubau eines Mehrfamilienhauses Flurstück 1491/6, Robert-Schumann-Strasse 8 88677 Markdorf	Ausrichtung
---	-------------

PLANINHALT Schnitt B-B Genehmigungsplannung	Referenzhöhe EFH = OKRFB -0,00 = 538,30 Massstab 1:100
--	--



PROJEKT
Haus RSS8
 Neubau eines Mehrfamilienhauses
 Flurstück 1491/6, Robert-Schumann-Strasse 8
 88677 Markdorf

Ausrichtung

PLANINHALT
Ansicht Südost
Genehmigungsplanung

Referenzhöhe
 EFH = OKRFB
 -0,00 = 538,30

Massstab
 1:100



OK First +547,88 ü.NN

Gebäude Robert-Schumann-Str. 22

OK Traufe +544,30 ü.NN

GRUNDSTÜCKSGRENZE

3,92

3,02

538,46

OK vorh. Gelände

538,46

Garage Robert-Schumann-Str. 10
OK 537,71

vorhandene Stützmauer

535,11

OK Gelände Grenze SW

534,98

535,90

534,80

535,51

2,40

3,28⁵

5,77⁵

2,66⁵

4,11⁵

1,45

PROJEKT
Haus RSS8
 Neubau eines Mehrfamilienhauses
 Flurstück 1491/6, Robert-Schumann-Strasse 8
 88677 Markdorf

Ausrichtung

PLANINHALT
Ansicht Südwest
 Genehmigungsplanung


Referenzhöhe
 EFH = OKRFB
 -0,00 = 538,30

Massstab
 1:100



PROJEKT Haus RSS8 Neubau eines Mehrfamilienhauses Flurstück 1491/6, Robert-Schumann-Strasse 8 88677 Markdorf	Ausrichtung
--	-------------

PLANINHALT Ansicht Nordwest <small>Genehmigungsplanung</small>	Referenzhöhe EFH = OKRFB -0,00 = 538,30 Massstab 1:100
---	--

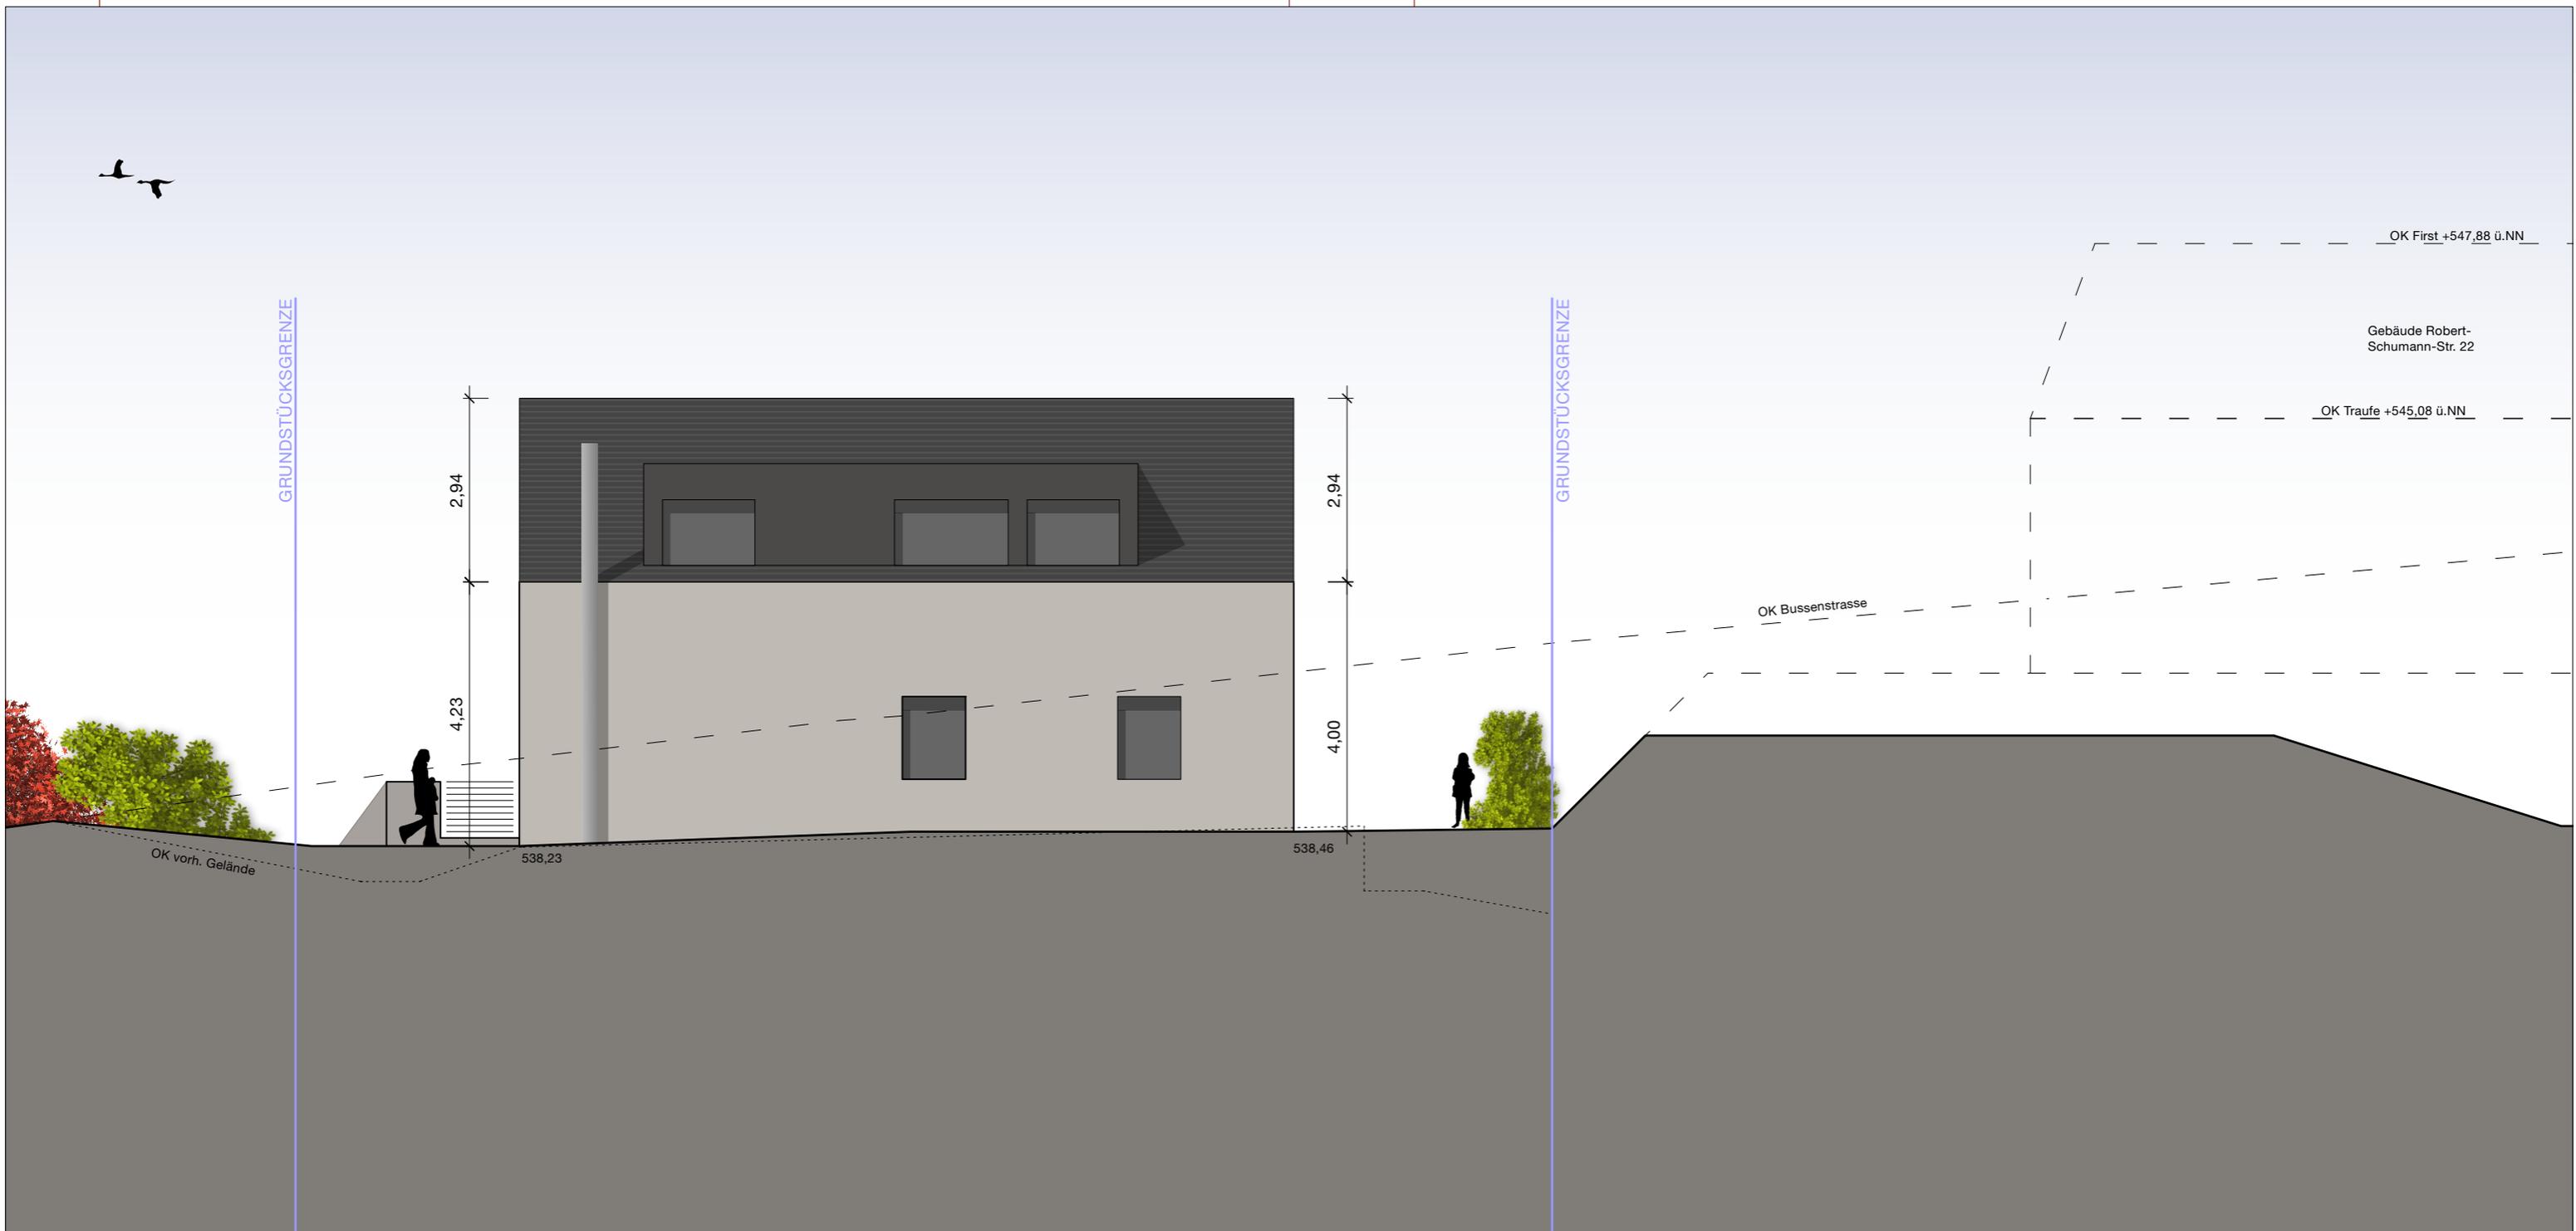

PROJEKT
Haus RSS8
 Neubau eines Mehrfamilienhauses
 Flurstück 1491/6, Robert-Schumann-Strasse 8
 88677 Markdorf

Ausrichtung

PLANINHALT
Ansicht Nordost
 Genehmigungsplanning

Referenzhöhe
 EFH = OKRFB
 -0,00 = 538,30

Massstab
 1:100