


LAGEPLAN

zeichnerischer Teil zum Bauantrag
 (§ 4 LBOVVO)
 Maßstab: 1 : 500

Landkreis: Bodenseekreis
 Stadt: Markdorf
 Gemarkung: Ittendorf
 Ortsteil: Reute
 Bebauungsplan: Klarstellungs- und Abrundungssatzung Reute

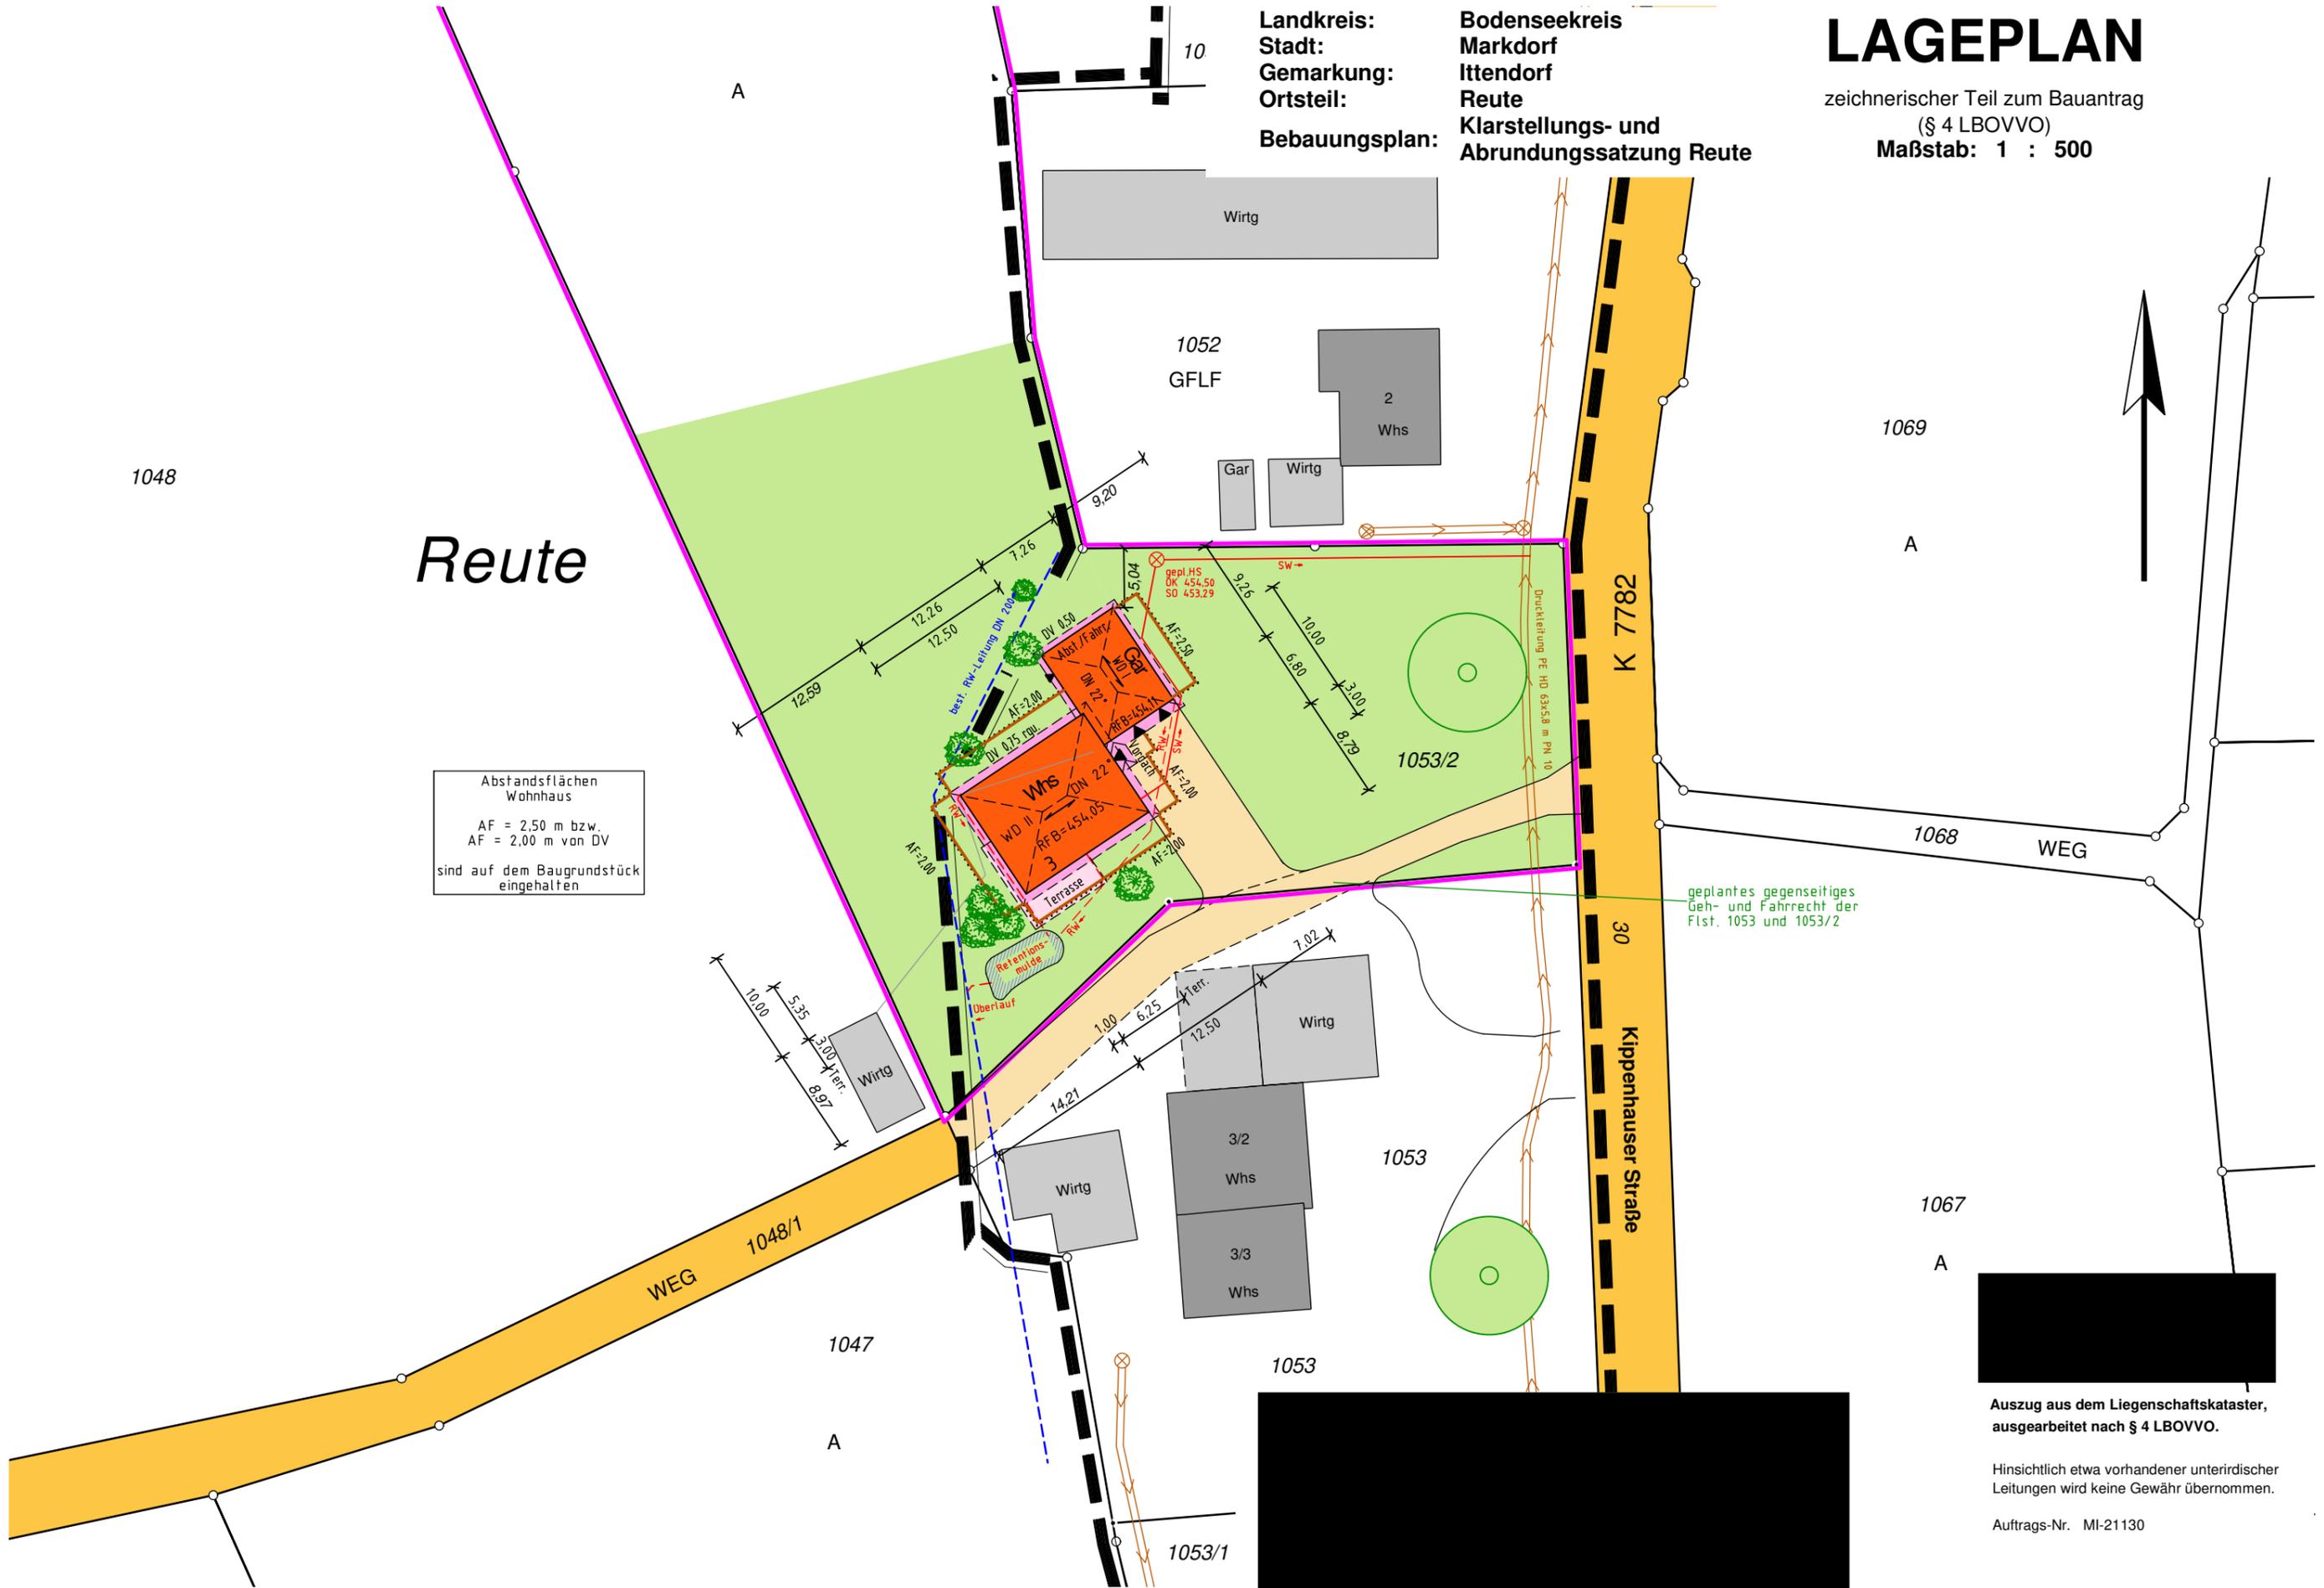

Abstandsflächen
 Wohnhaus
 AF = 2,50 m bzw.
 AF = 2,00 m von DV
 sind auf dem Baugrundstück
 eingehalten

geplantes gegenseitiges
 Geh- und Fahrrecht der
 Flst. 1053 und 1053/2



Auszug aus dem Liegenschaftskataster,
 ausgearbeitet nach § 4 LBOVVO.

Hinsichtlich etwa vorhandener unterirdischer
 Leitungen wird keine Gewähr übernommen.

Auftrags-Nr. MI-21130


NACHTRAGSBAUGESUCH

ZUM GENEHMIGTEN BAUGESUCH VOM 08.10.2021


Az: B / 21086

A-A
B-B
C-C


SCHNITT A-A

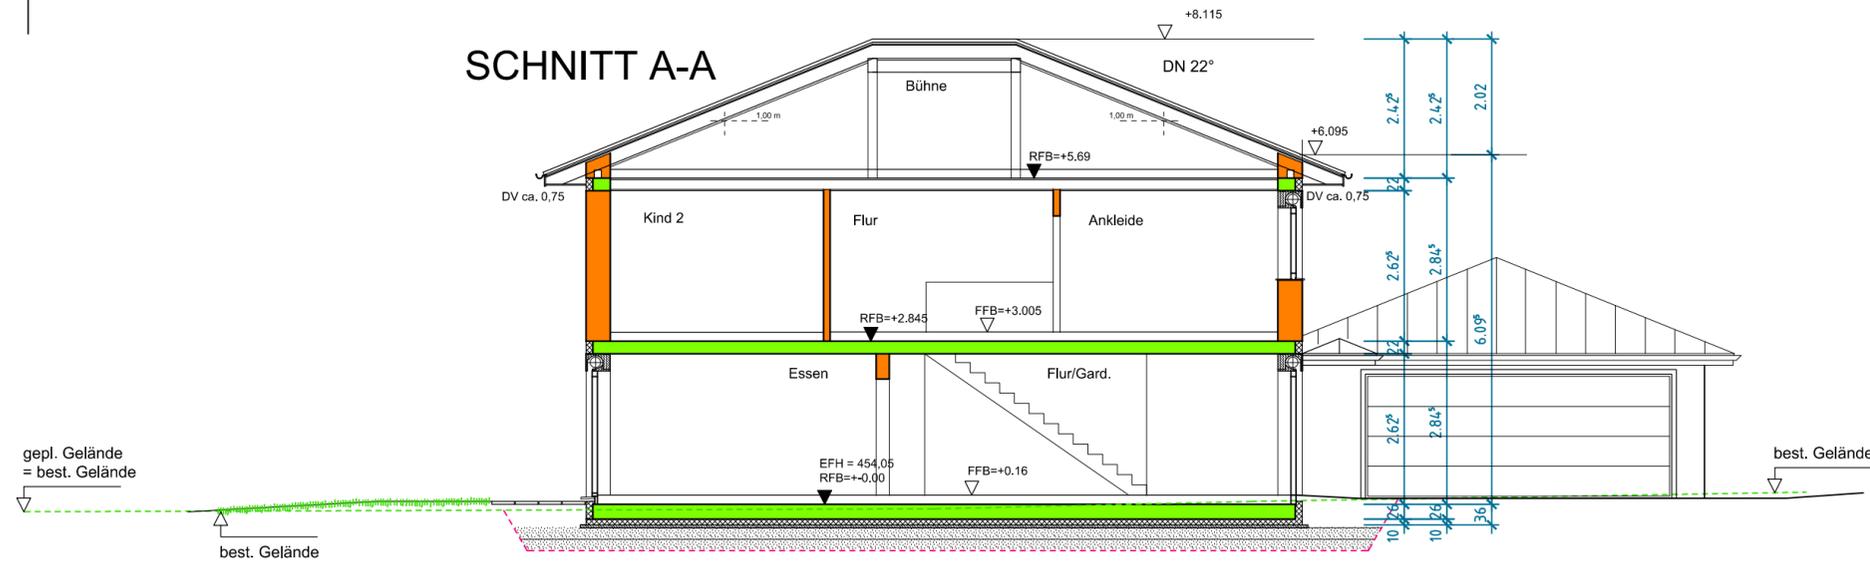

SCHNITT B-B

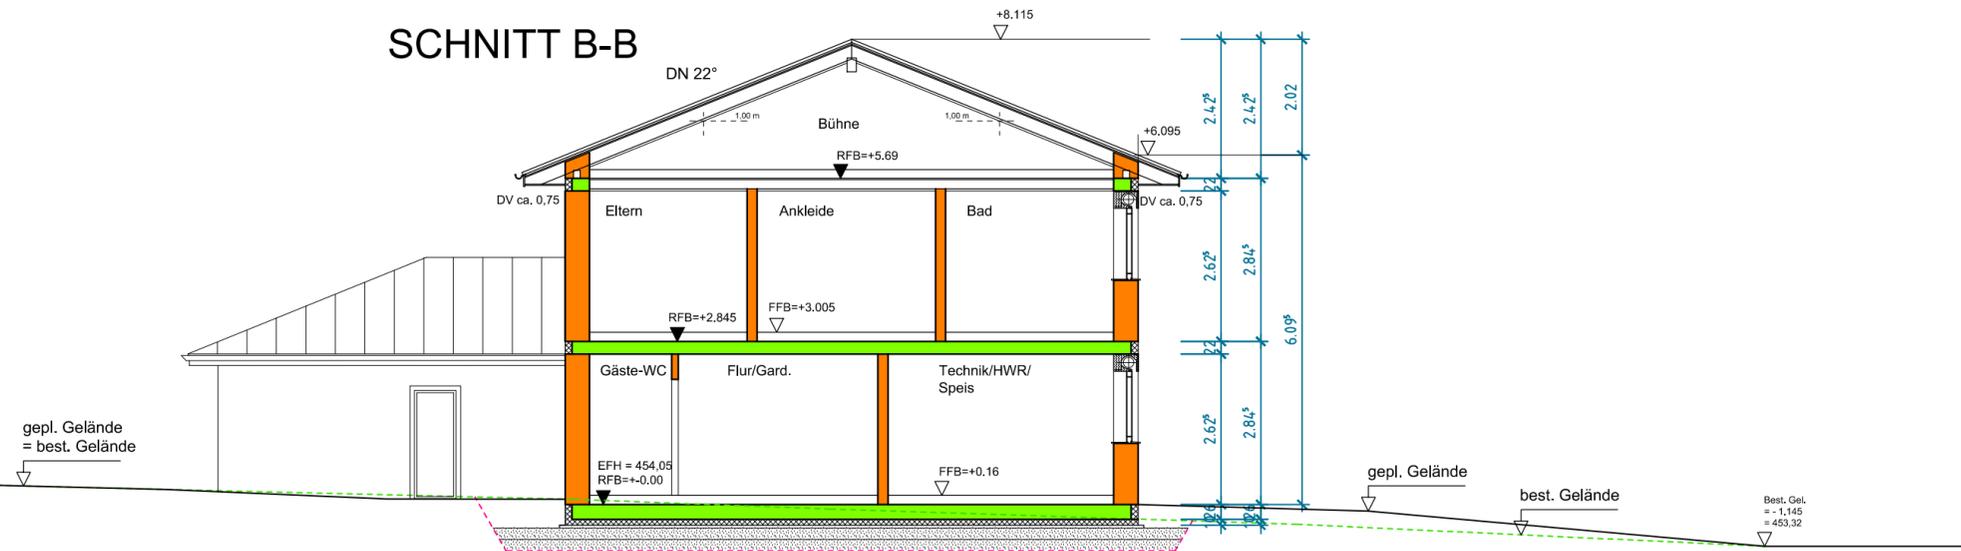

SCHNITT C-C

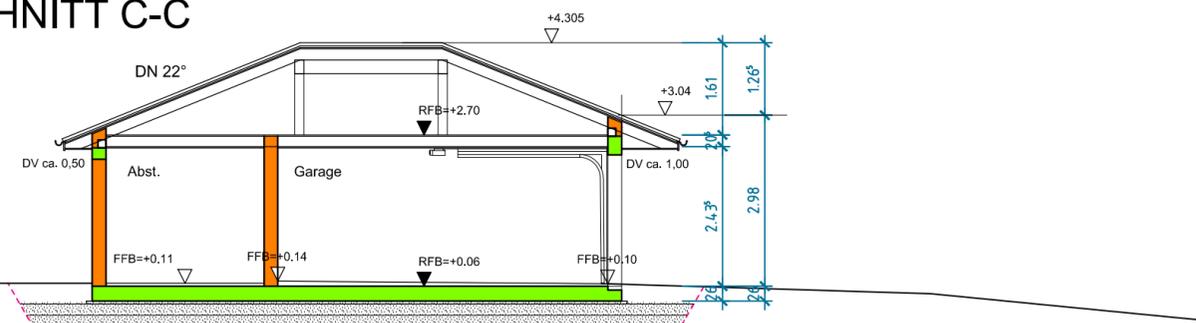

EFH = 454,05
= RFB = +/- 0,00

BAUVORHABEN

ABBRUCH DES BEST. SCHUPPENS UND NEUBAU EINES
EINFAM.-WOHNHAUSES MIT DOPPELGARAGE UND ABSTELLRAUM
AUF FLST. 1053, 88677 MARKDORF

PLANINHALT

SCHNITTE A-A, B-B, C-C

PLANSTAND EINGABE

PROJEKT-NR 1653

GEZ.: TS

PLAN-NR

INDEX


MASSTAB 1-100

DATUM 07.02.2022

BG 03

A

Phase Nr.

 

NACHTRAGSBAUGESUCH

ZUM GENEHMIGTEN BAUGESUCH VOM 08.10.2021

Az: B / 21086

NW
SW
NO
SO

NORDWEST




SÜDWEST



NORDOST



SÜDOST

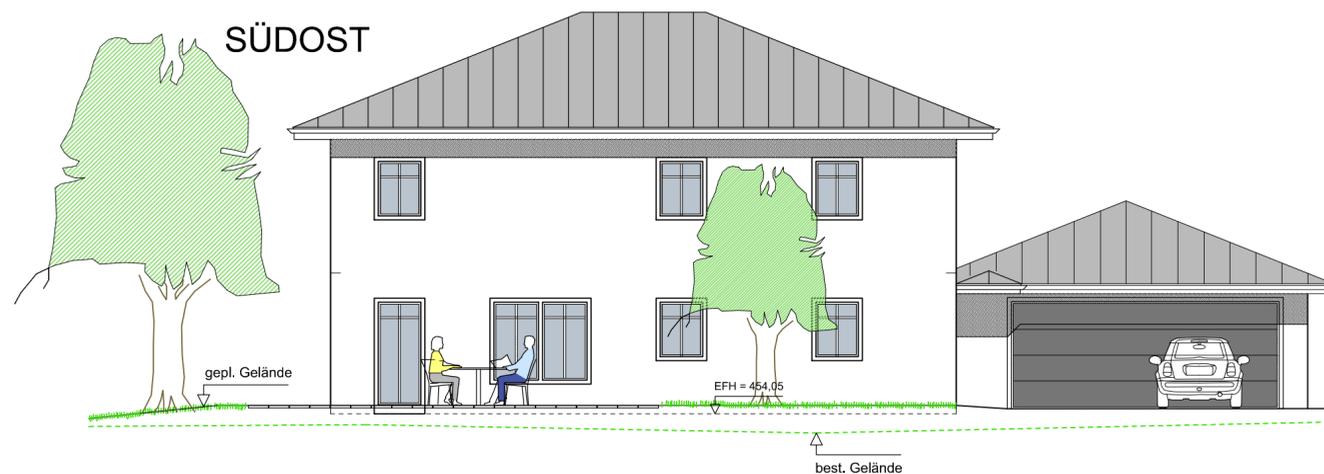

EFH = 454,05
= RFB = +/- 0,00

BAUVORHABEN

ABBRUCH DES BEST. SCHUPPENS UND NEUBAU EINES
EINFAM.-WOHNHAUSES MIT DOPPELGARAGE UND ABSTELLRAUM
AUF FLST. 1053, 88677 MARKDORF

PLANINHALT

ANSICHTEN

PLANSTAND EINGABE

PROJEKT-NR	1653	GEZ.:	TS	PLAN-NR	BG 04	INDEX	A
MASSTAB	1-100	DATUM	07.02.2022	Phase	Nr.		

BAUHER

