

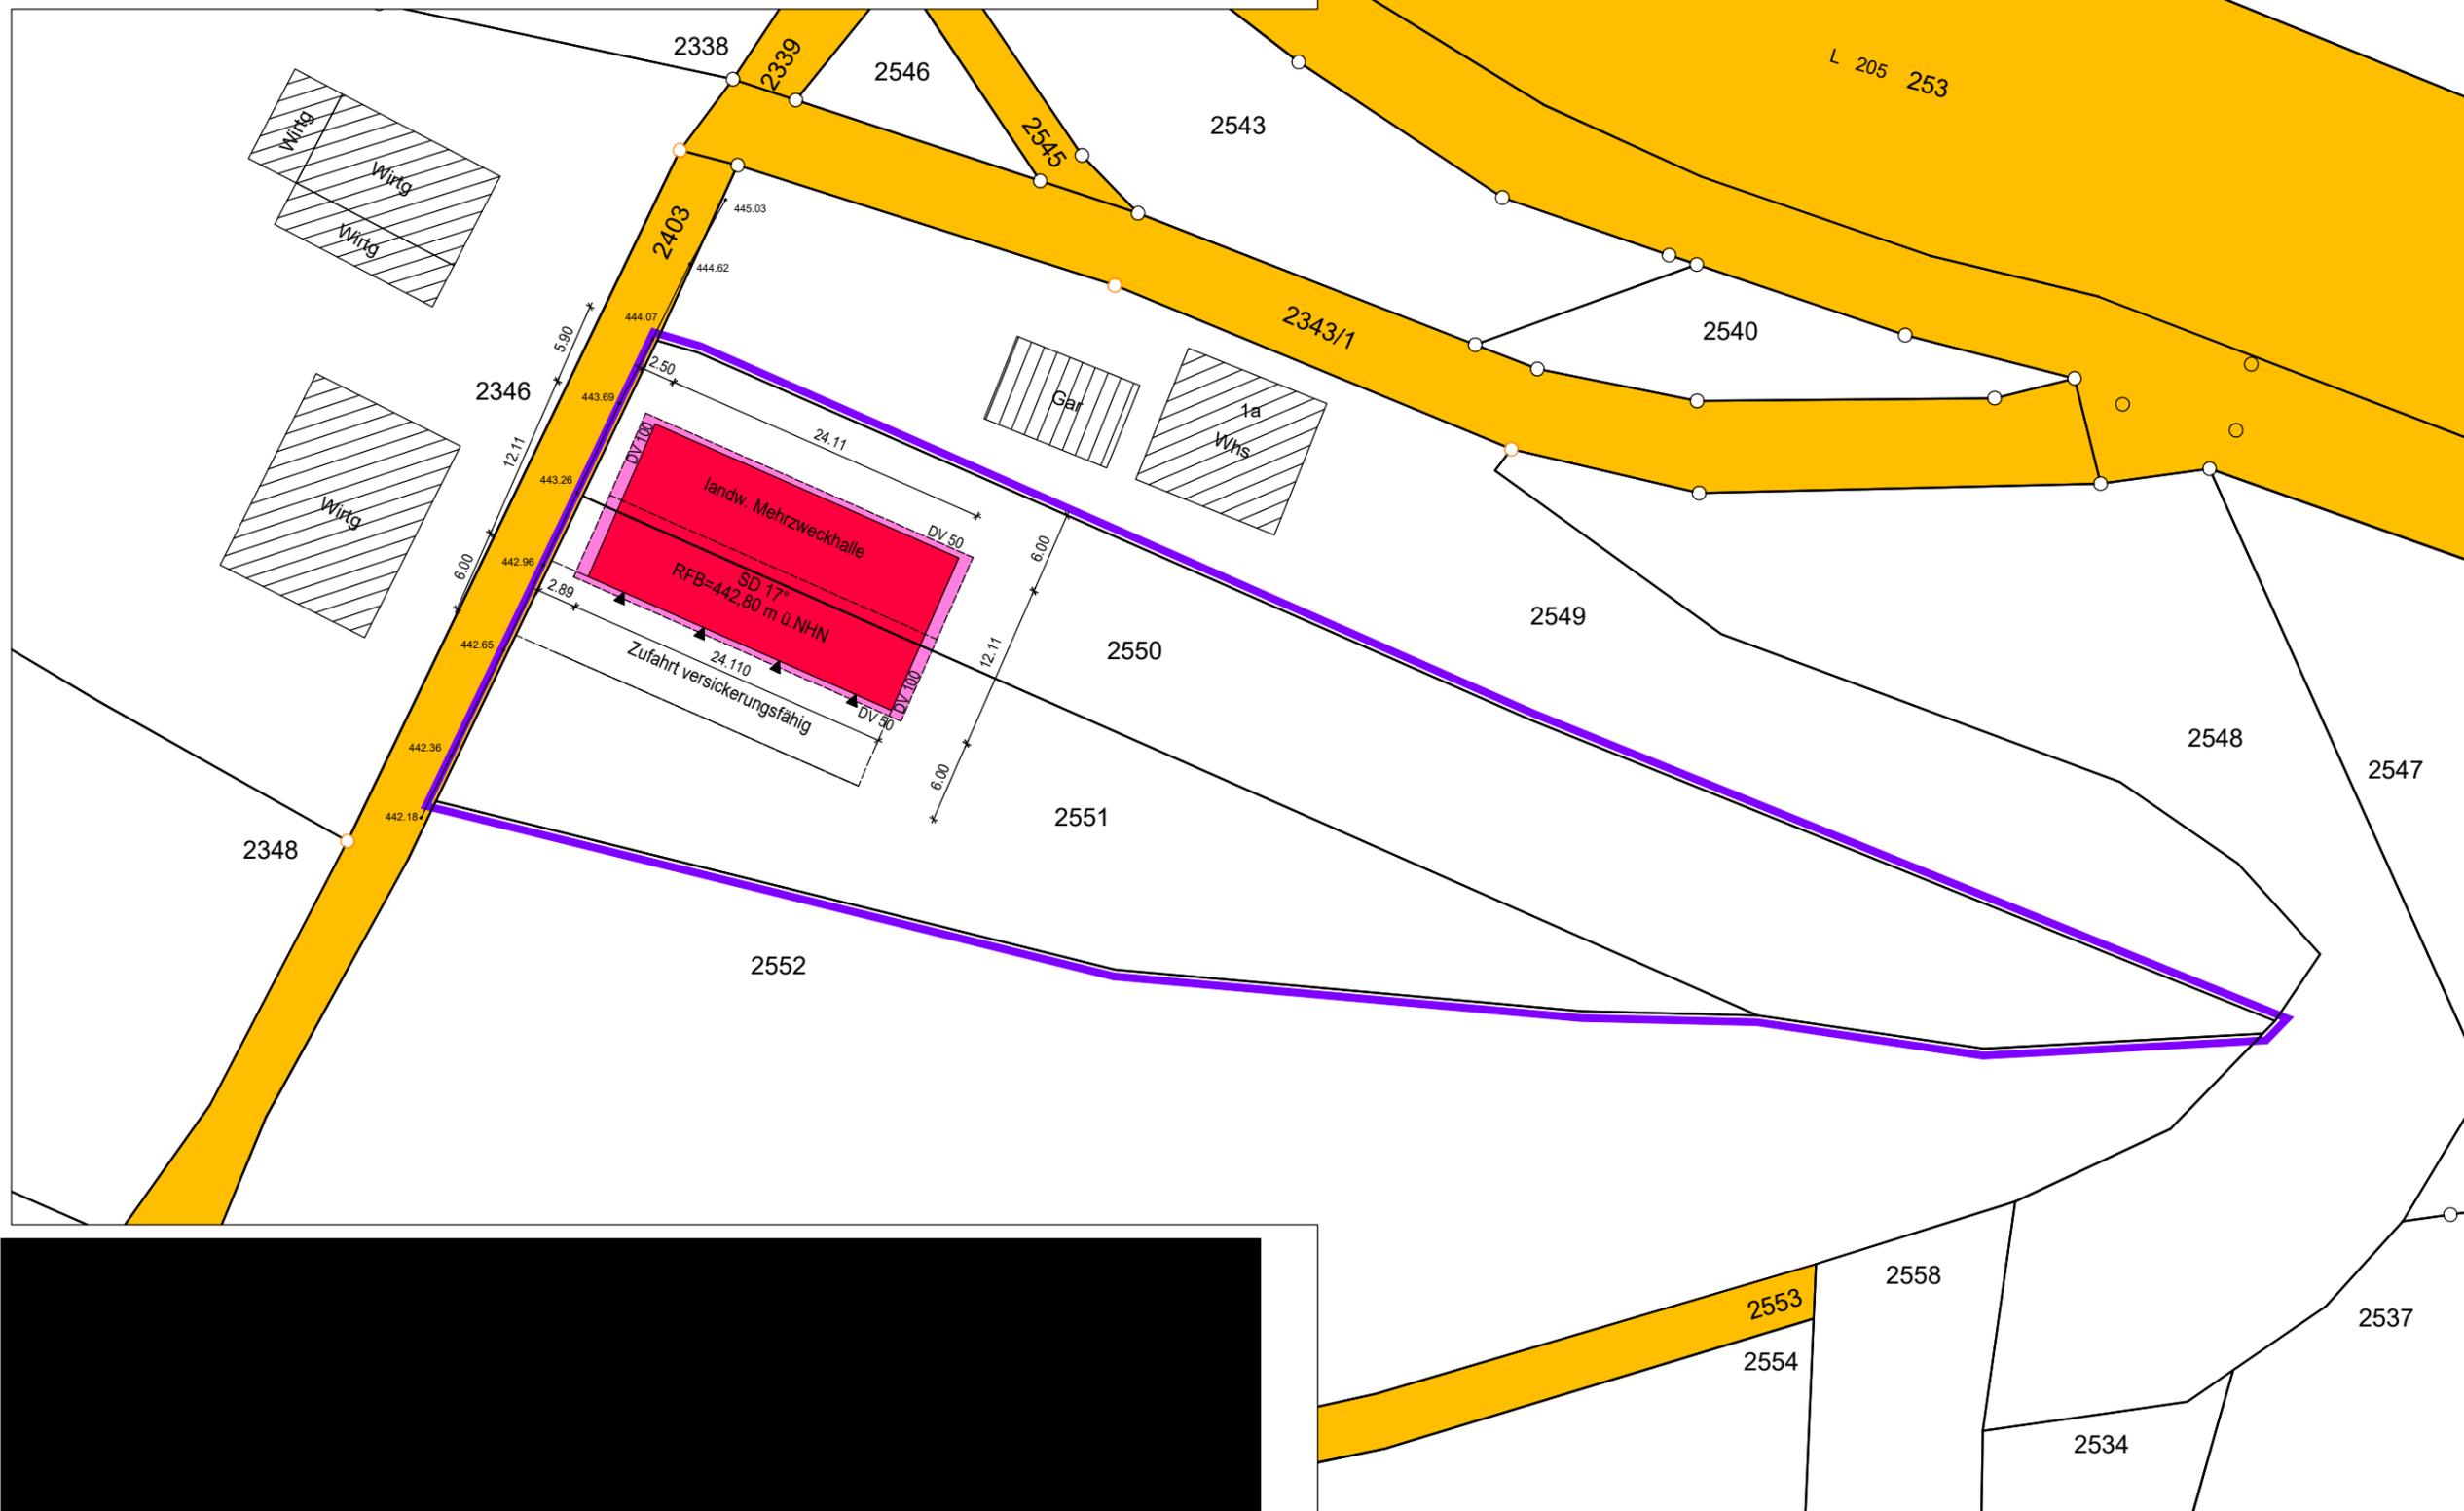
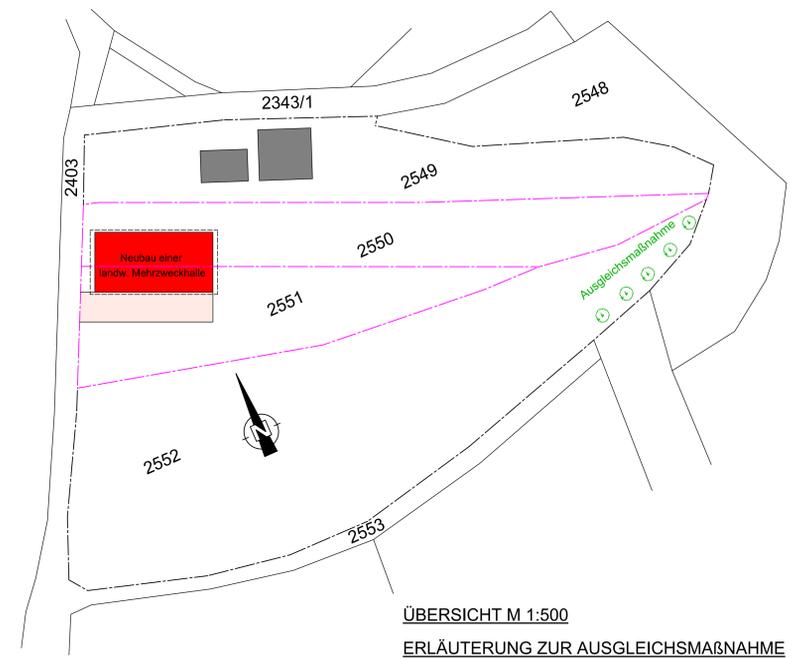
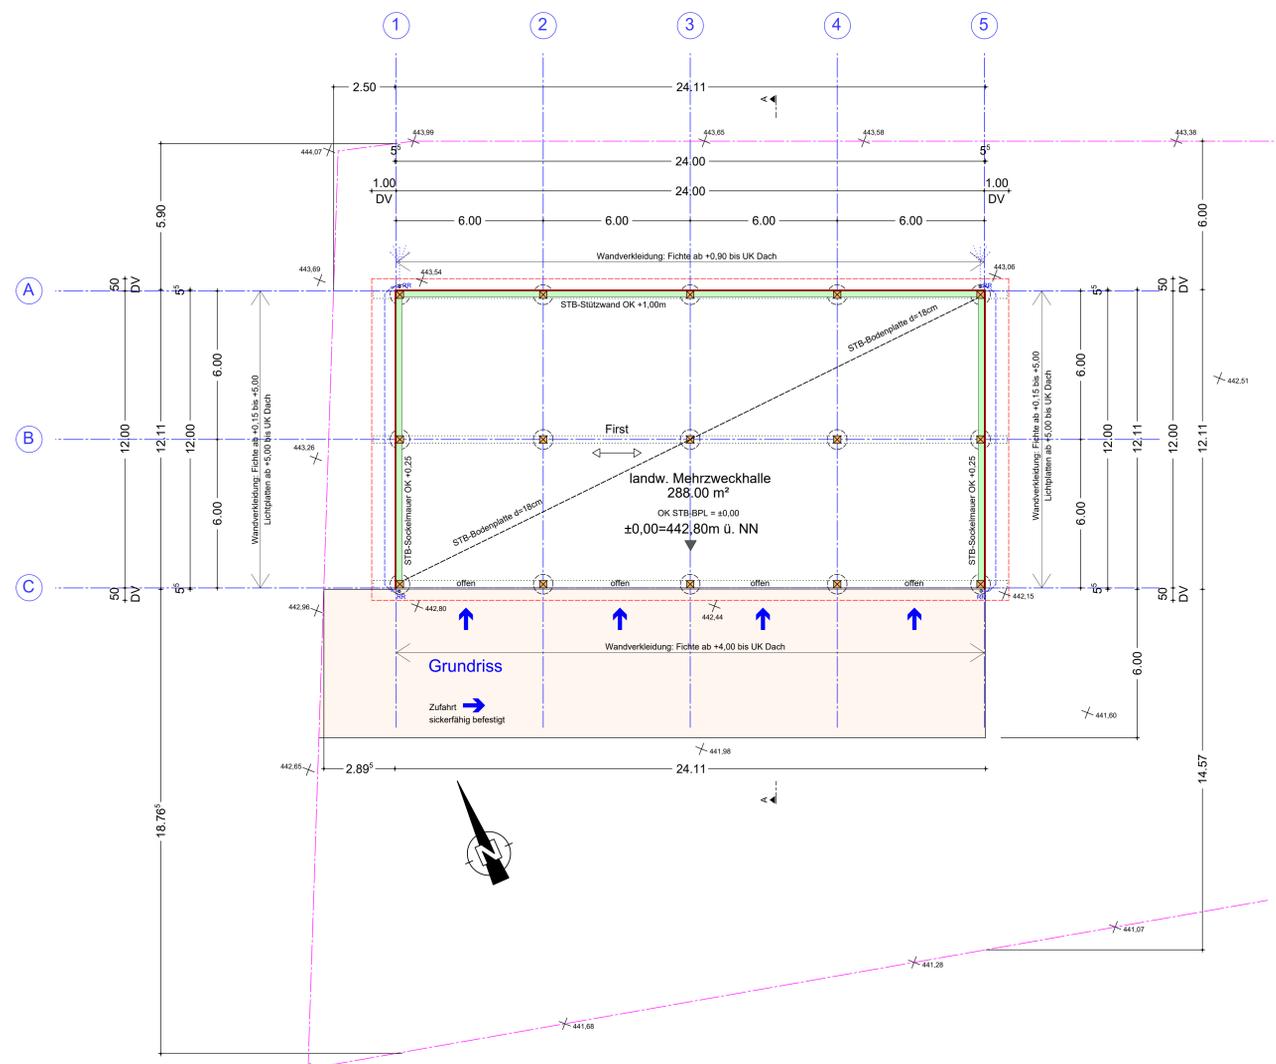
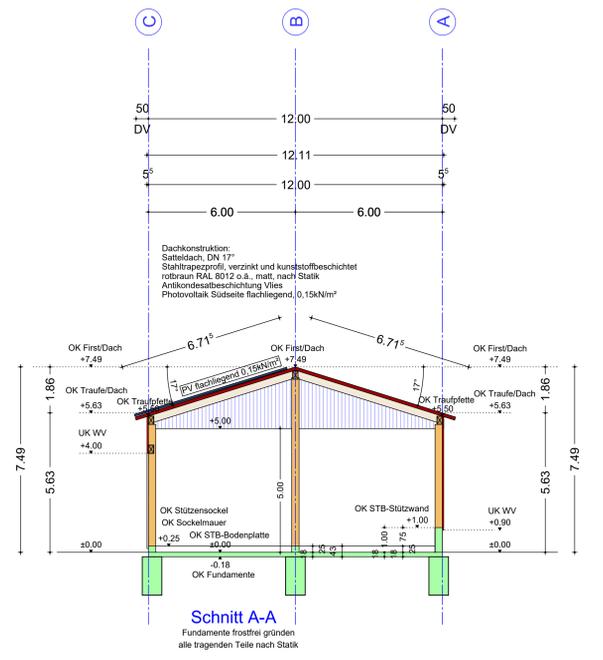
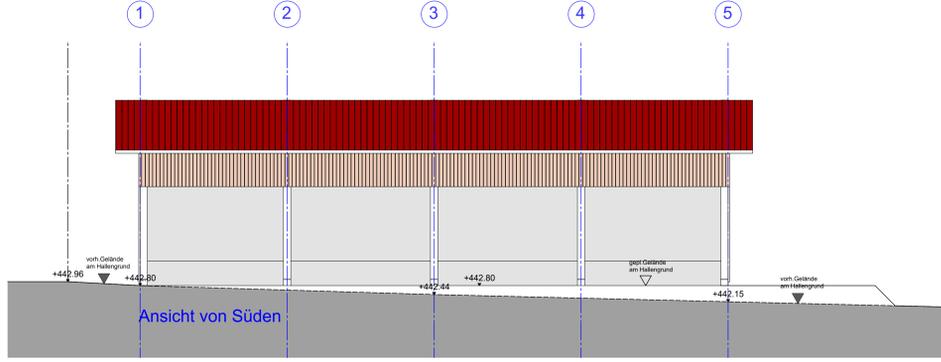
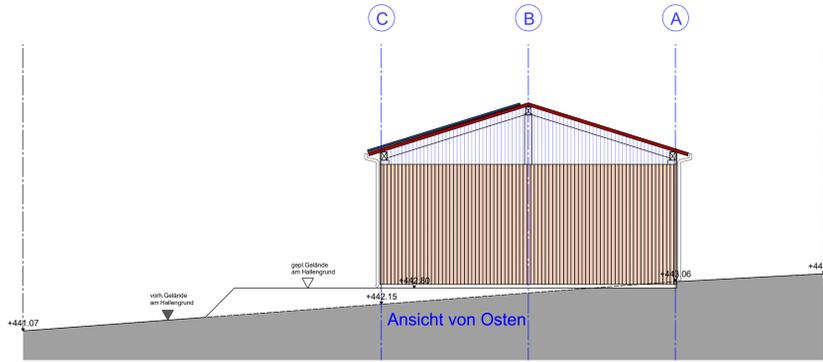


Stadt/Gemeinde: MARKDORF  
Gemarkung: MARKDORF  
Landkreis: BODENSEEKRIS

# LAGEPLAN

zum Bauantrag (§4 LBOVVO)  
- zeichnerischer Teil -  
Auszug aus dem Liegenschaftskataster

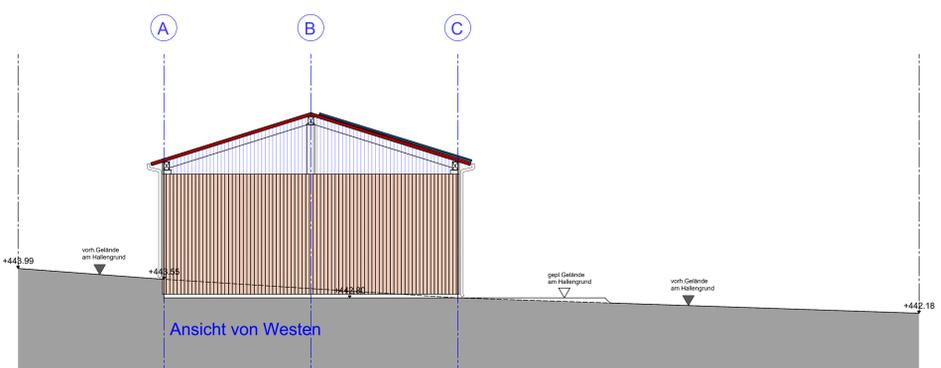

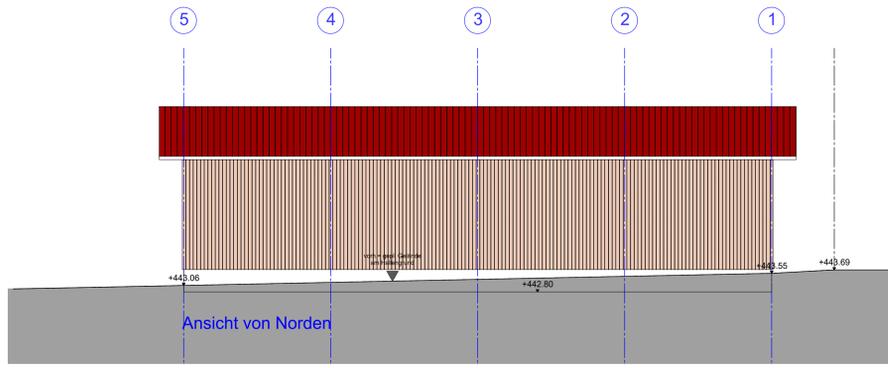

**LEGENDE**

- Dachkonstruktion: Stahltrapezprofil, verzinkt und kunststoffbeschichtet rotbraun RAL 8012 o.ä., matt, nach Statik; Antikondensatbeschichtung Vlies; Photovoltaik Südseite flachliegend, 0,15kN/m²
- Wandverkleidung: Fichte baussels gem Planeintag
- Holzkonstruktion: Konstruktion F-D nach Statik; BS-Holz Oberfläche Industriequalität; 4-seitig gehobelt und gefast, ohne Imprägnierung; Bauholz Stk. A/B sägerauch, ohne Imprägnierung
- Sockel: STB-Stützensockel OK +1.00 bzw OK +0.25
- Bodenaufbau: STB-Bodenplatte d=18cm, baussels
- Fundamente: Bohrfundamente nach Statik, ab OK -0.18
- Entwässerung: Dachwasser wird über Rinnen und Fallrohre abgeleitet und flächenhaft auf belebter Bodenzone zur Versickerung gebracht.
- Abwasser fallen keine an!

**BAUVORLAGE**

Bauvorhaben:  
 Neubau einer landw. Mehrzweckhalle  
 Grundriss, Schnitt, Ansichten Maßstab 1 : 100  
 Übersicht zur Ausgleichsmaßnahme 1:500

**Bauort:**  
 Gemeinde: 88677 Markdorf  
 Gemarkung: Markdorf  
 Flst-Nr.: 2550 und 2551

Schneelast 0.58 kN/m²  
 442 m ü. NN, Zone 1

**ÜBERSICHT M 1:500**  
**ERLÄUTERUNG ZUR AUSGLEICHSMAßNAHME**

Schematische Darstellung der Bepflanzung:  
 Bei der Ausführung sind lokaltypische Hochstamm Obstbäume als Kompensationsmaßnahme zu verpflanzen.  
 Der erforderliche Pflanzabstand zur guten Entwicklung der Bäume ist einzuhalten.  
 5 Bäume gem. Zeichnung  
 Mindestgröße "leichte Heister", 1x verpflanzt, 100-150"

