



LAGEPLAN

LANDKREIS: Bodenseekreis
 STADT/GEMEINDE: Markdorf
 GEMARKUNG: Riedheim
 Ortsteil Stadel

- ZEICHNERISCHER TEIL -
 zum Bauantrag (§ 4 LBOVVO)
 Maßstab 1:500

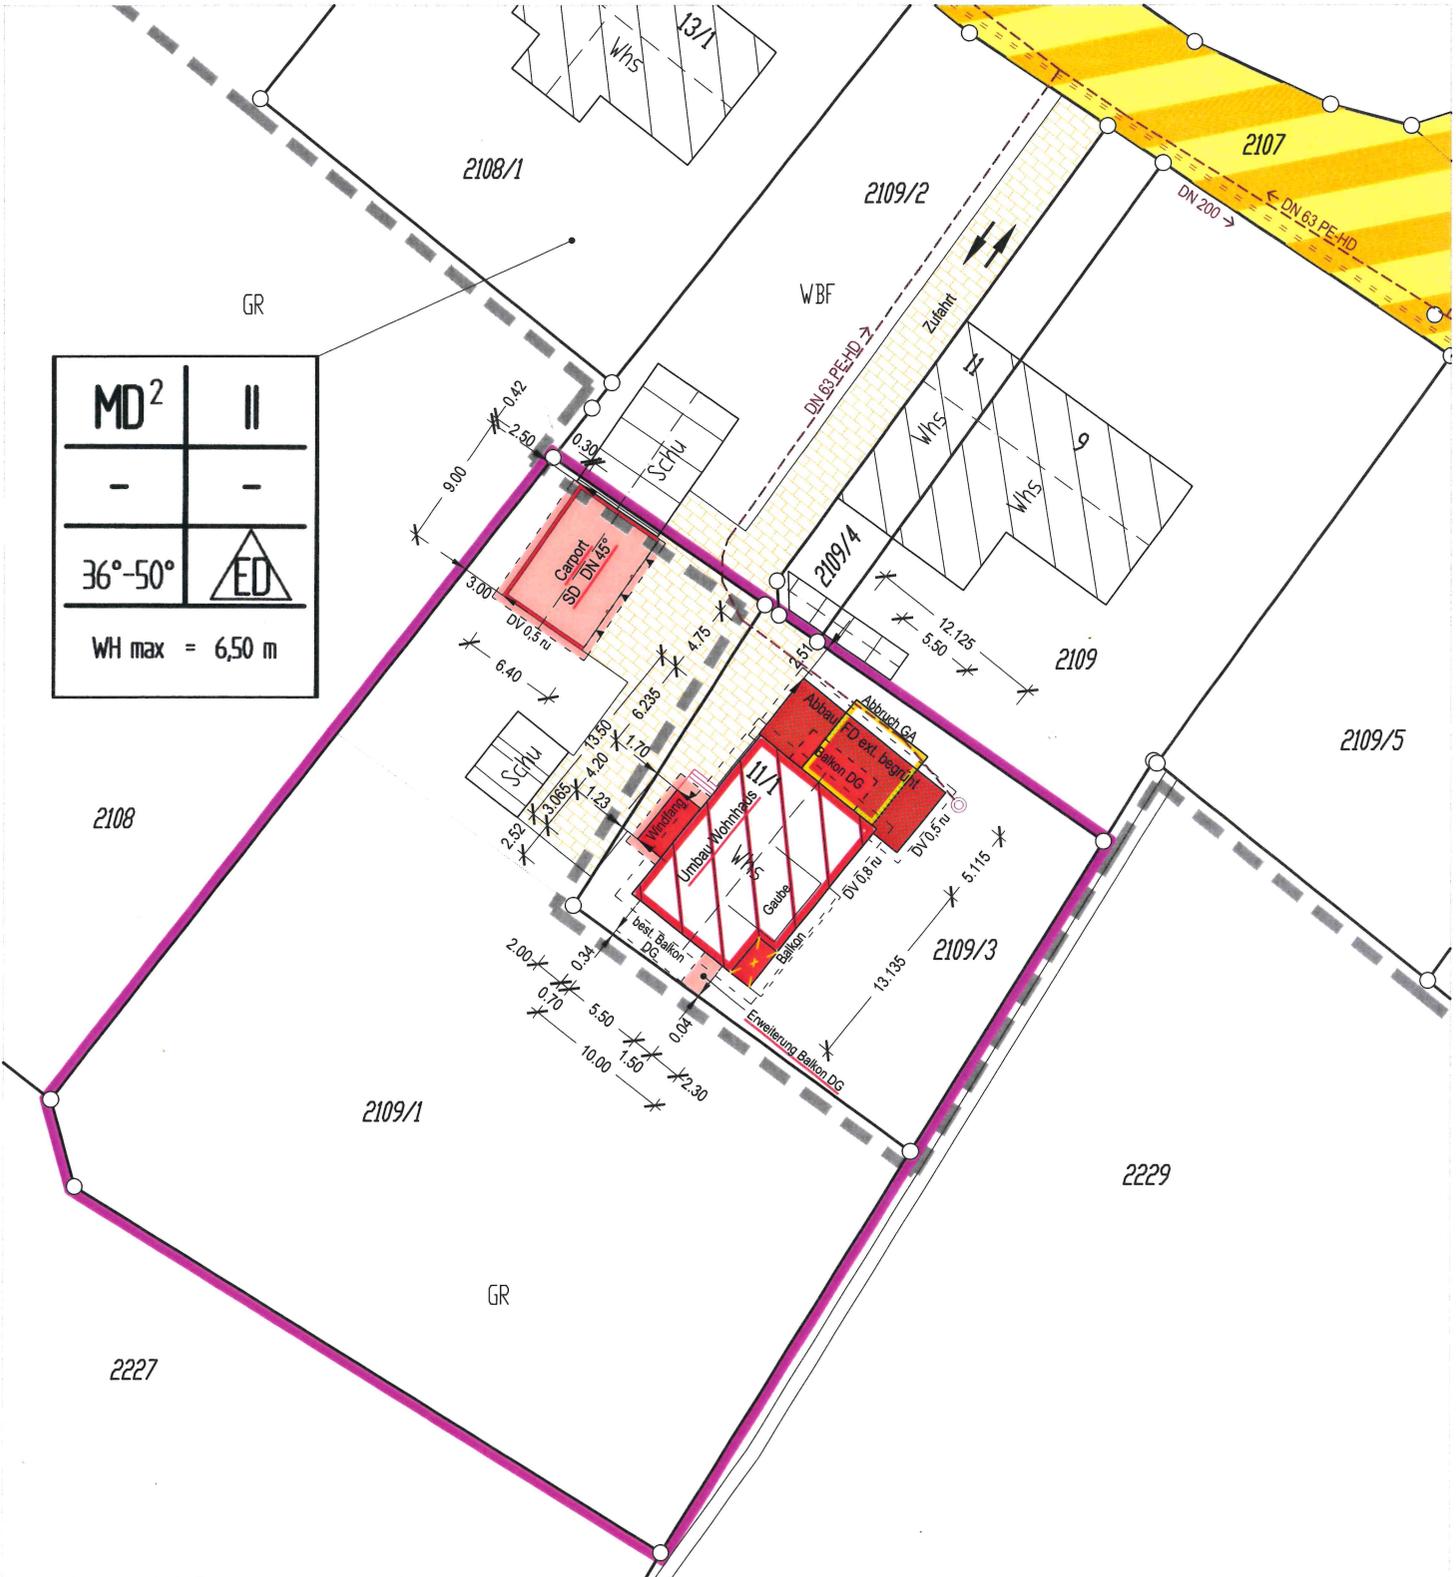

MD ²	II
-	-
36°-50°	
WH max = 6,50 m	

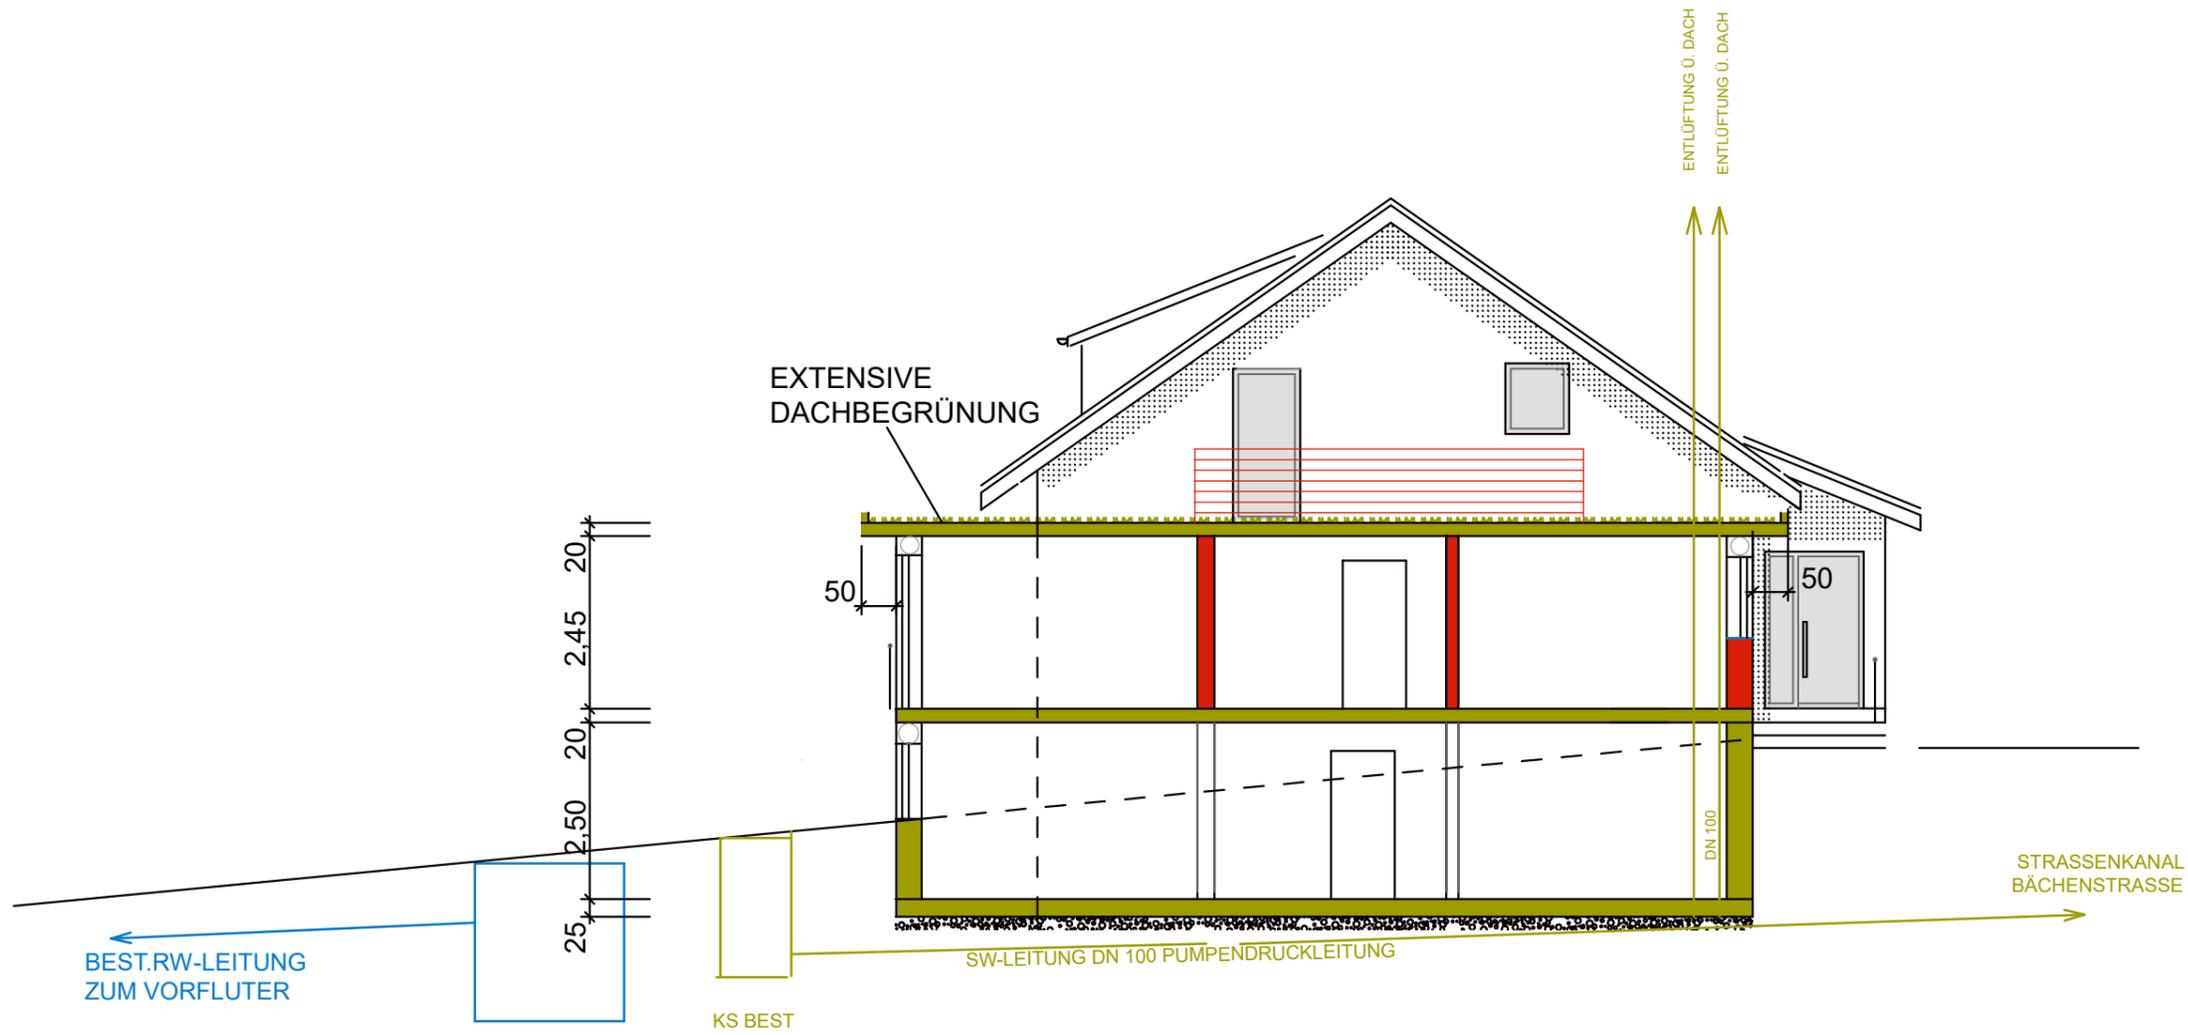

RW RETENTIONSZYSYTERNE V= 7,0 cbm
 Berechnung 235qm versiegelte Fläche (3 cbm/100 qm)
 MIT GEDROSSELTEM ABFLUSS VON MAX. 15/sha
 ÜBERLAUF IN BEST. RETENTIONSBECKEN


SCHNITT

BAUVORHABEN


UMBAU UND ANBAU AN DAS
 BEST.WOHNGEBÄUDE
 ABRUCH DER GARAGE
 IN STADEL

ZEICHNUNG	MASSTAB
SCHNITT	1:100
ENTWÄSSERUNG	

PLANUNGSSTUFE
 BAUGESUCH

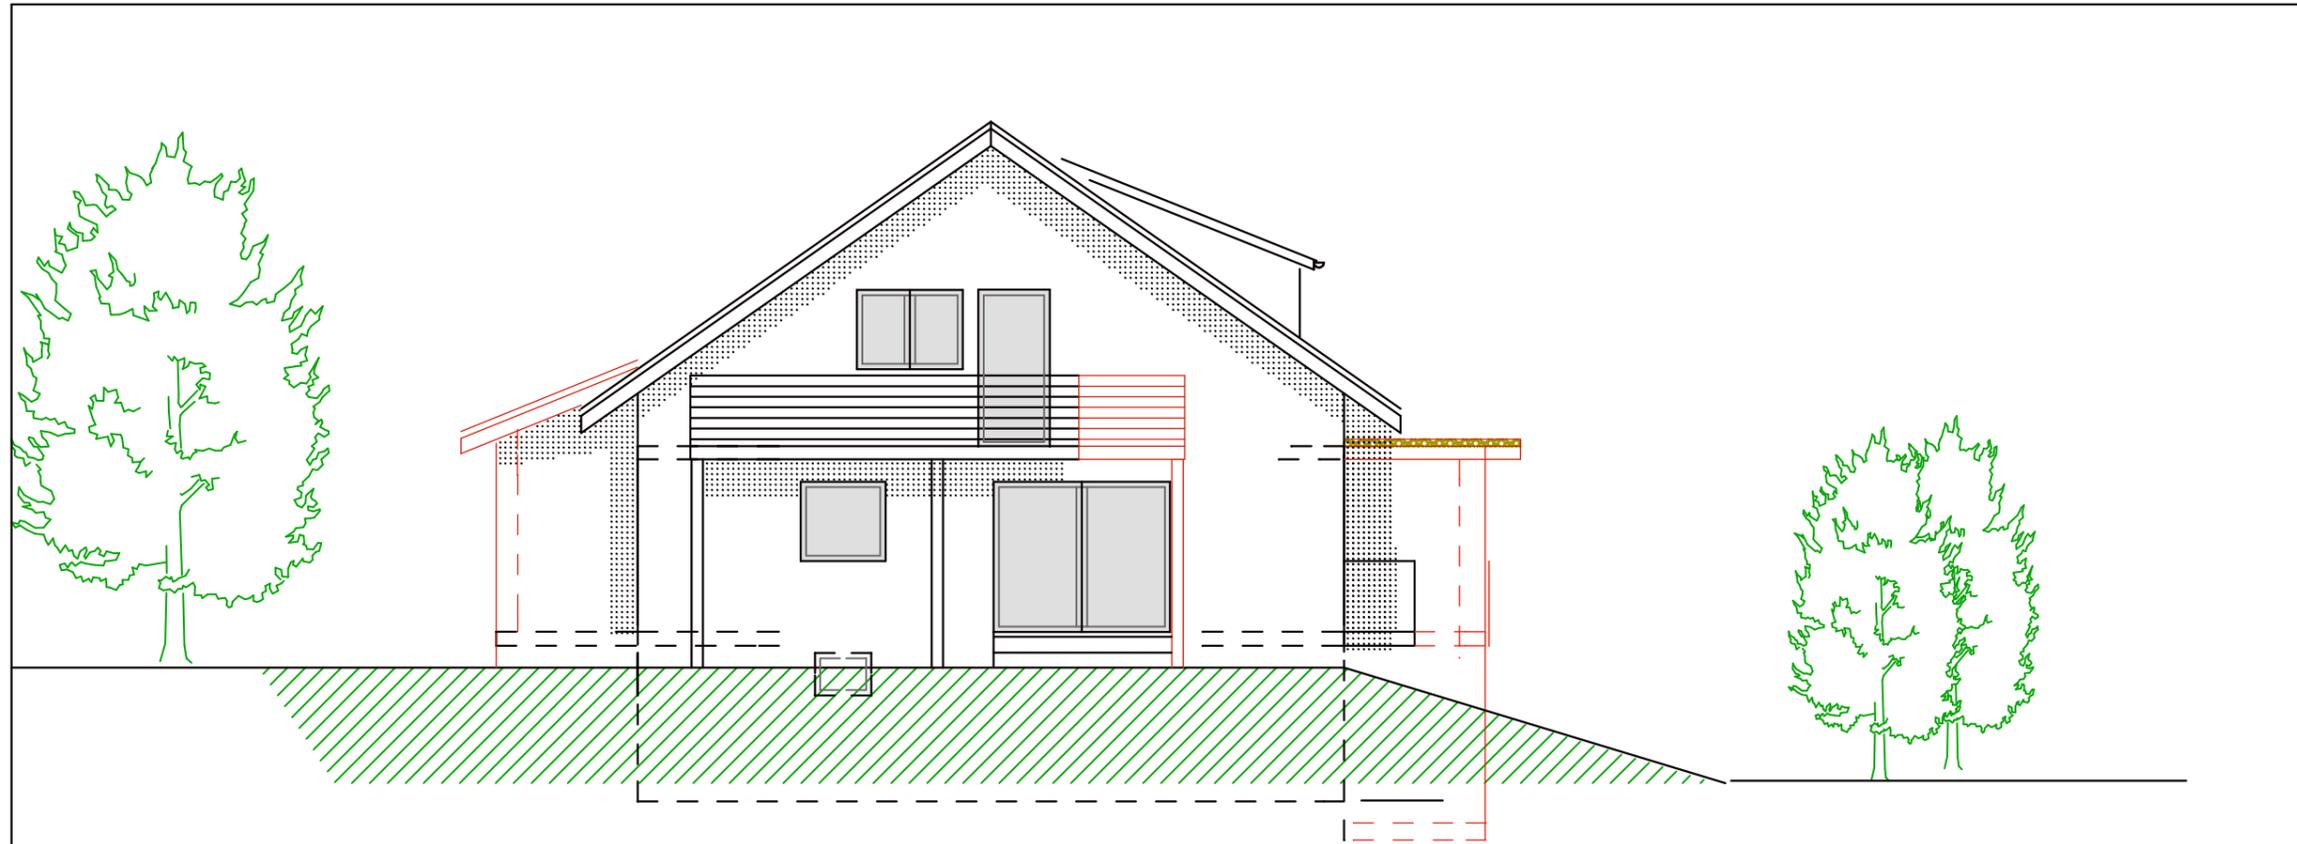


ANSICHT VON WESTEN

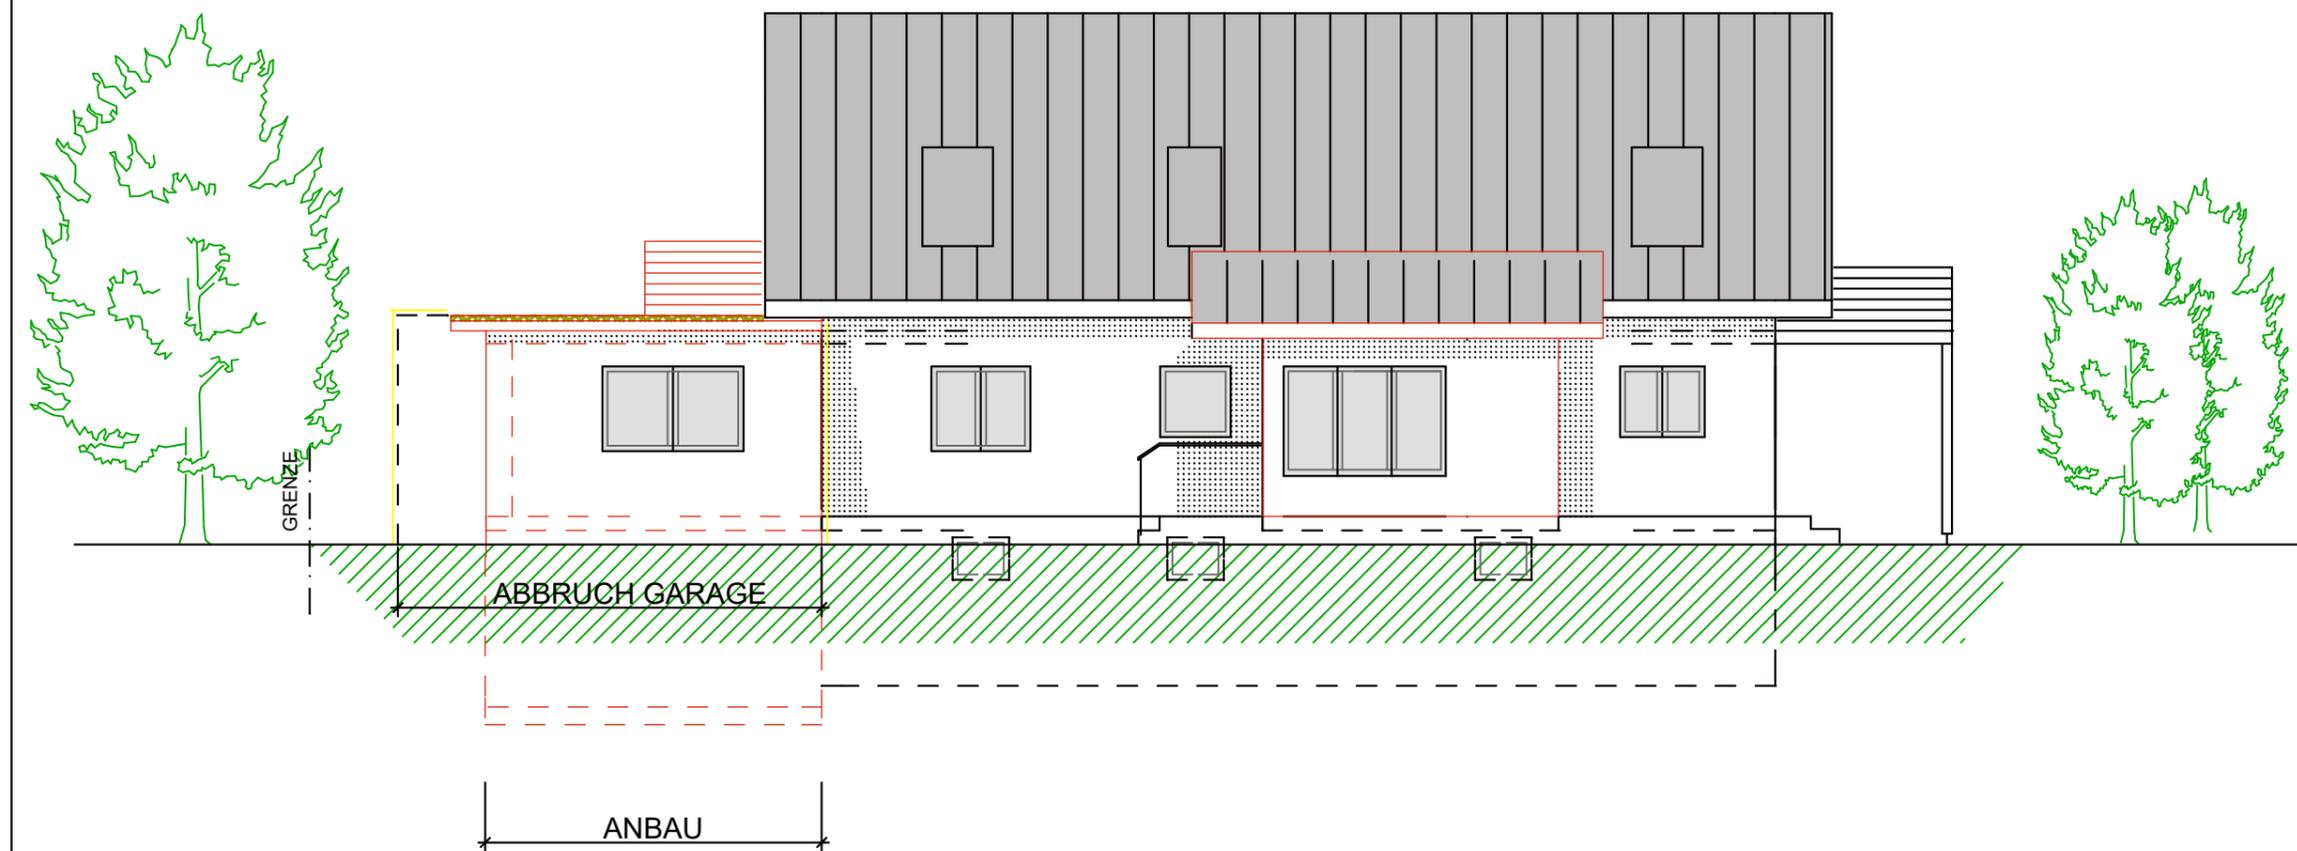

ANSICHT VON NORDEN

BAUVORHABEN

UMBAU UND ANBAU AN DAS
BEST. WOHNGEBÄUDE
ABBRUCH DER GARAGE
IN STADEL

 

ZEICHNUNG


MASSTAB


ANSICHTEN
WESTEN
NORDEN

1:100


PLANUNGSSTUFE

BAUGESUCH

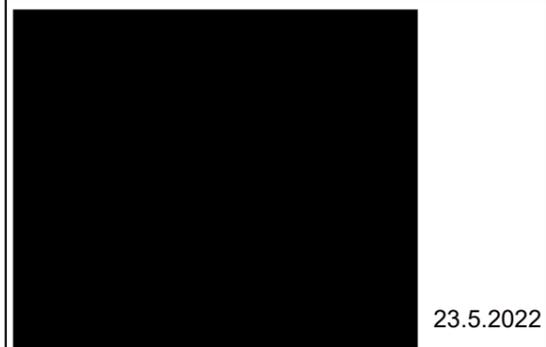

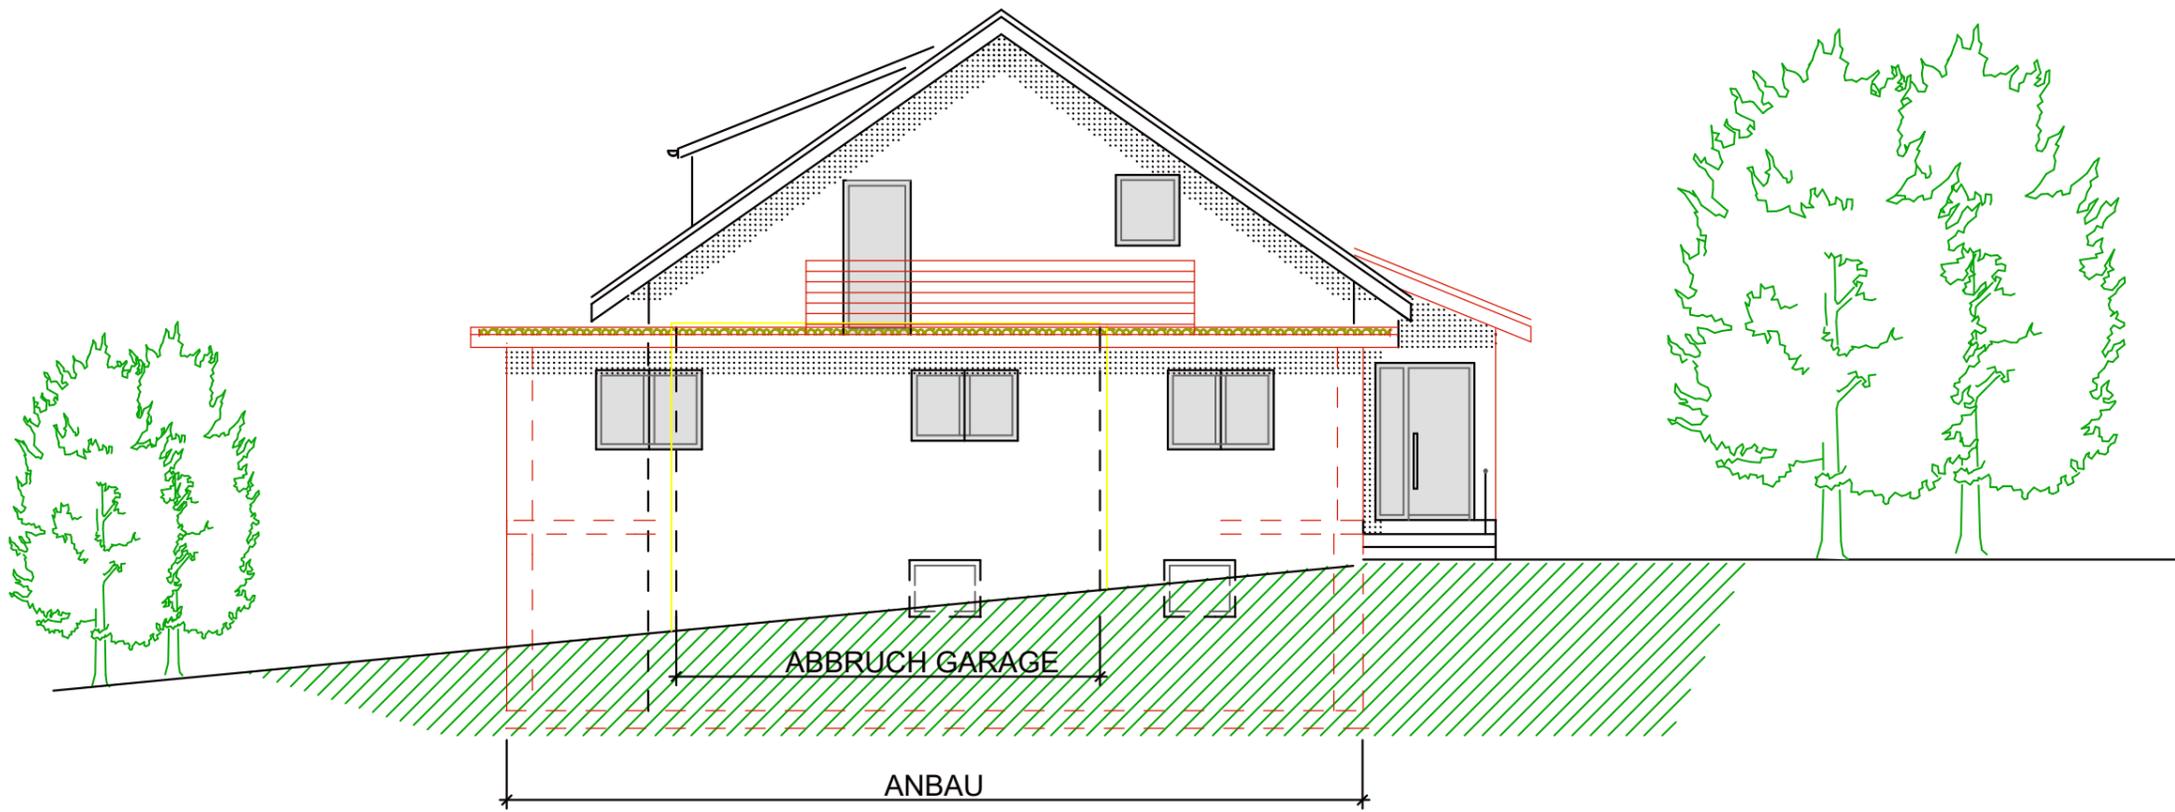

ANSICHT VON OSTEN

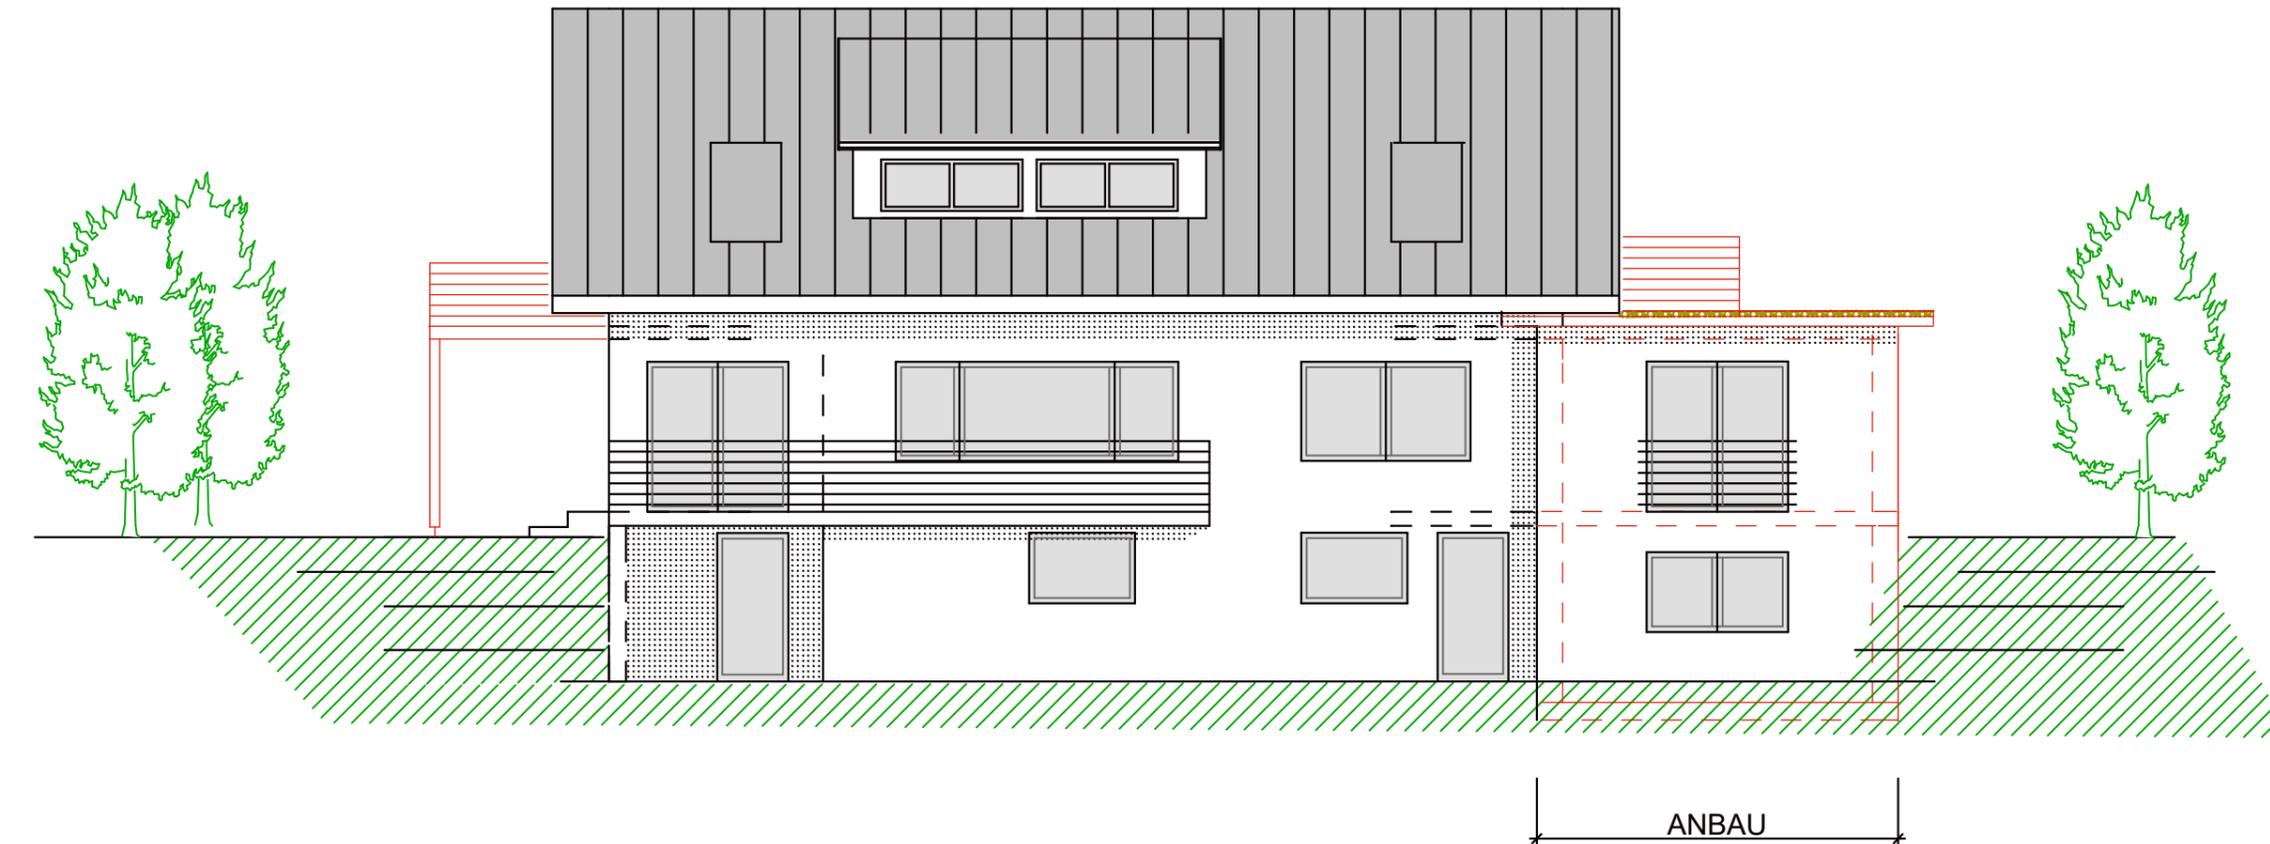

ANSICHT VON SÜDEN

BAUVORHABEN

UMBAU UND ANBAU AN DAS
BEST.WOHNGEBÄUDE
ABBRUCH DER GARAGE
IN STADEL

ZEICHNUNG






MASSTAB

ANSICHTEN
OSTEN
SÜDEN

1:100

PLANUNGSSTUFE

BAUGESUCH

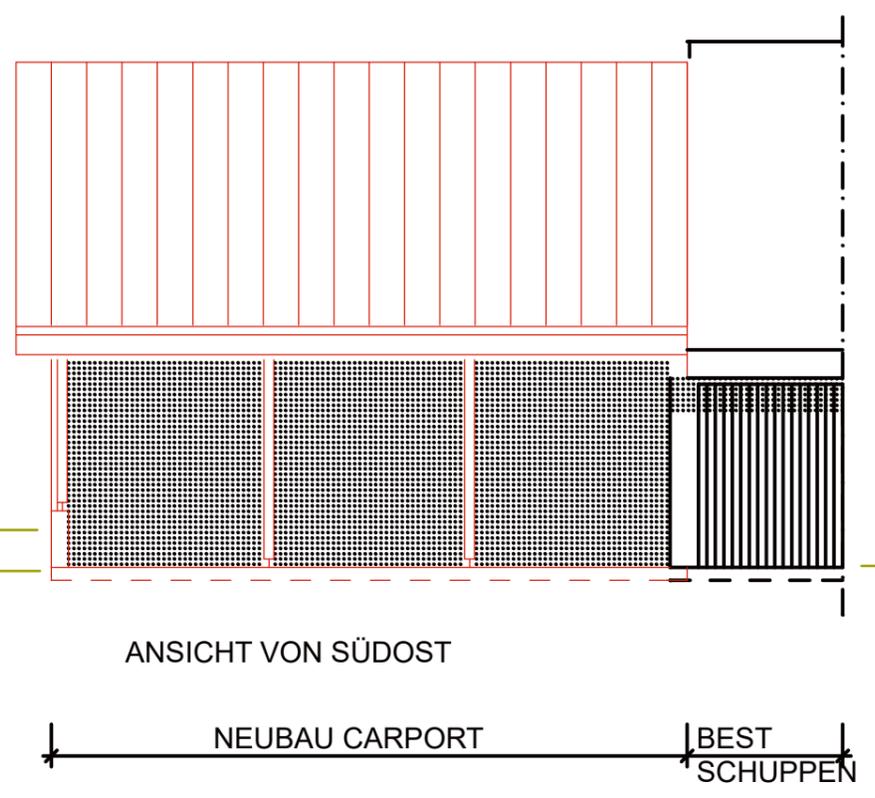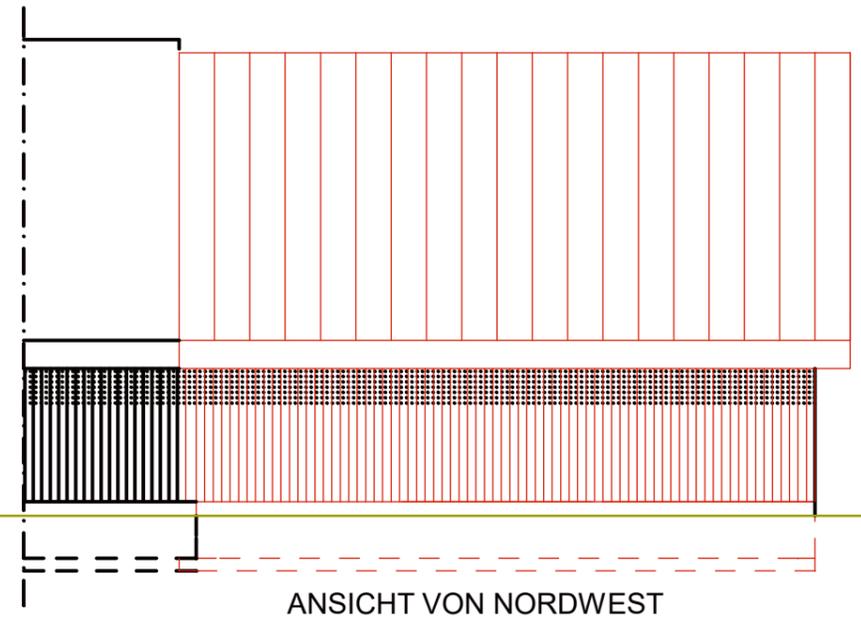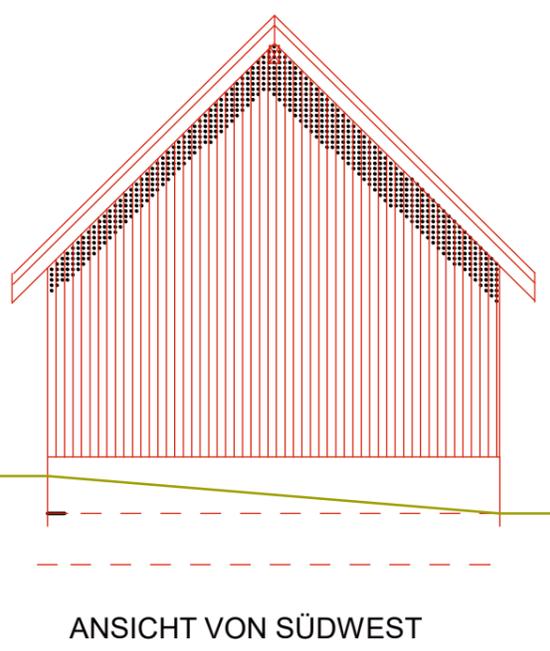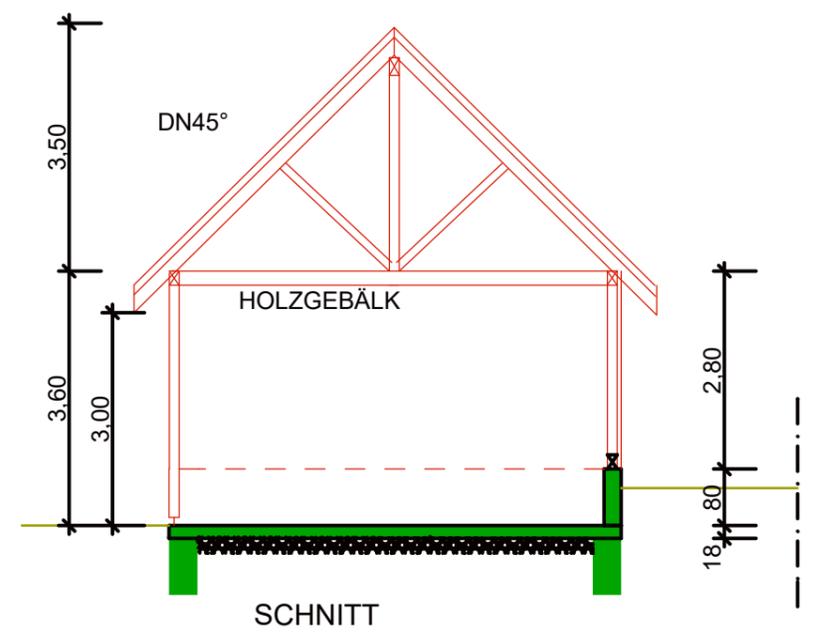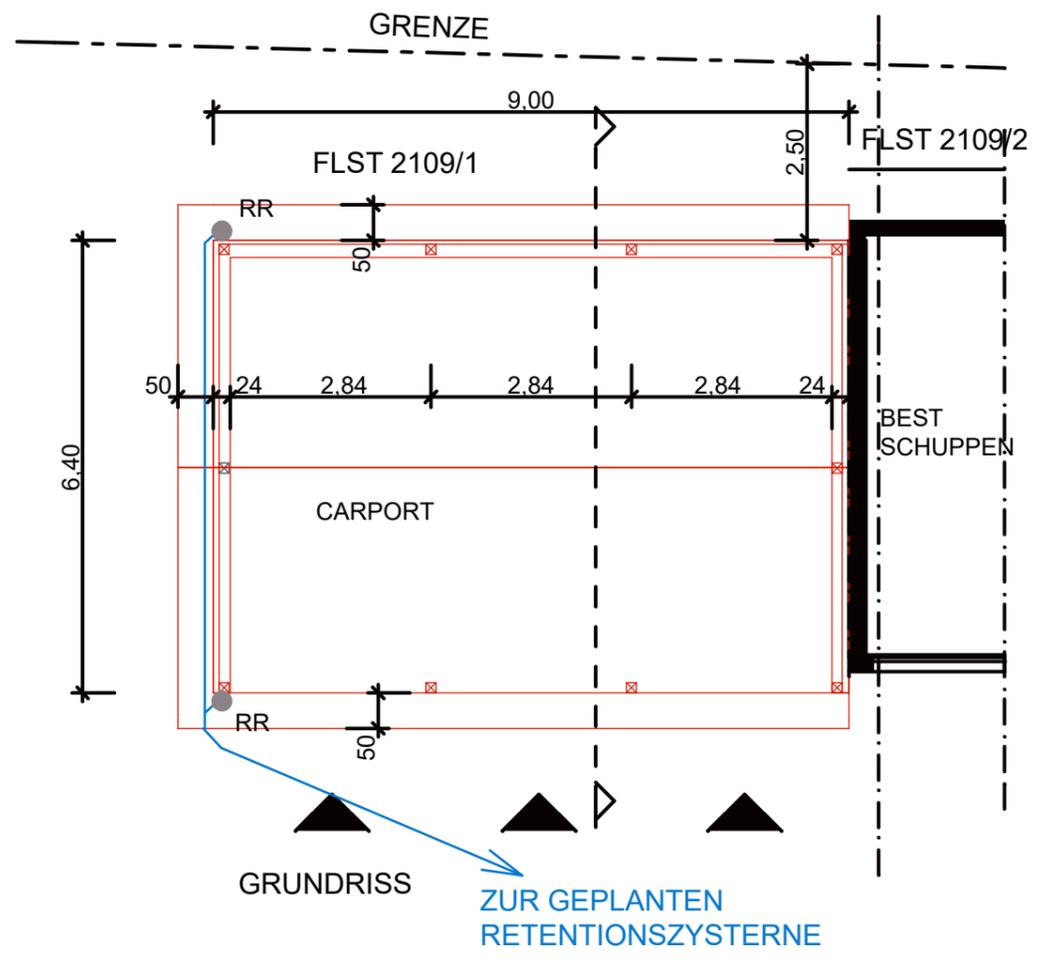

BAUVORHABEN

NEUBAU EINES CARPORT
MIT 3 STELLPLÄTZEN
IN STADEL 11/1

ZEICHNUNG MASSTAB

GRUNDRISS 1:100
SCHNITT
ANSICHTEN

PLANUNGSSTUFE

BAUGESUCH